


# Espacio de Arte Contemporáneo

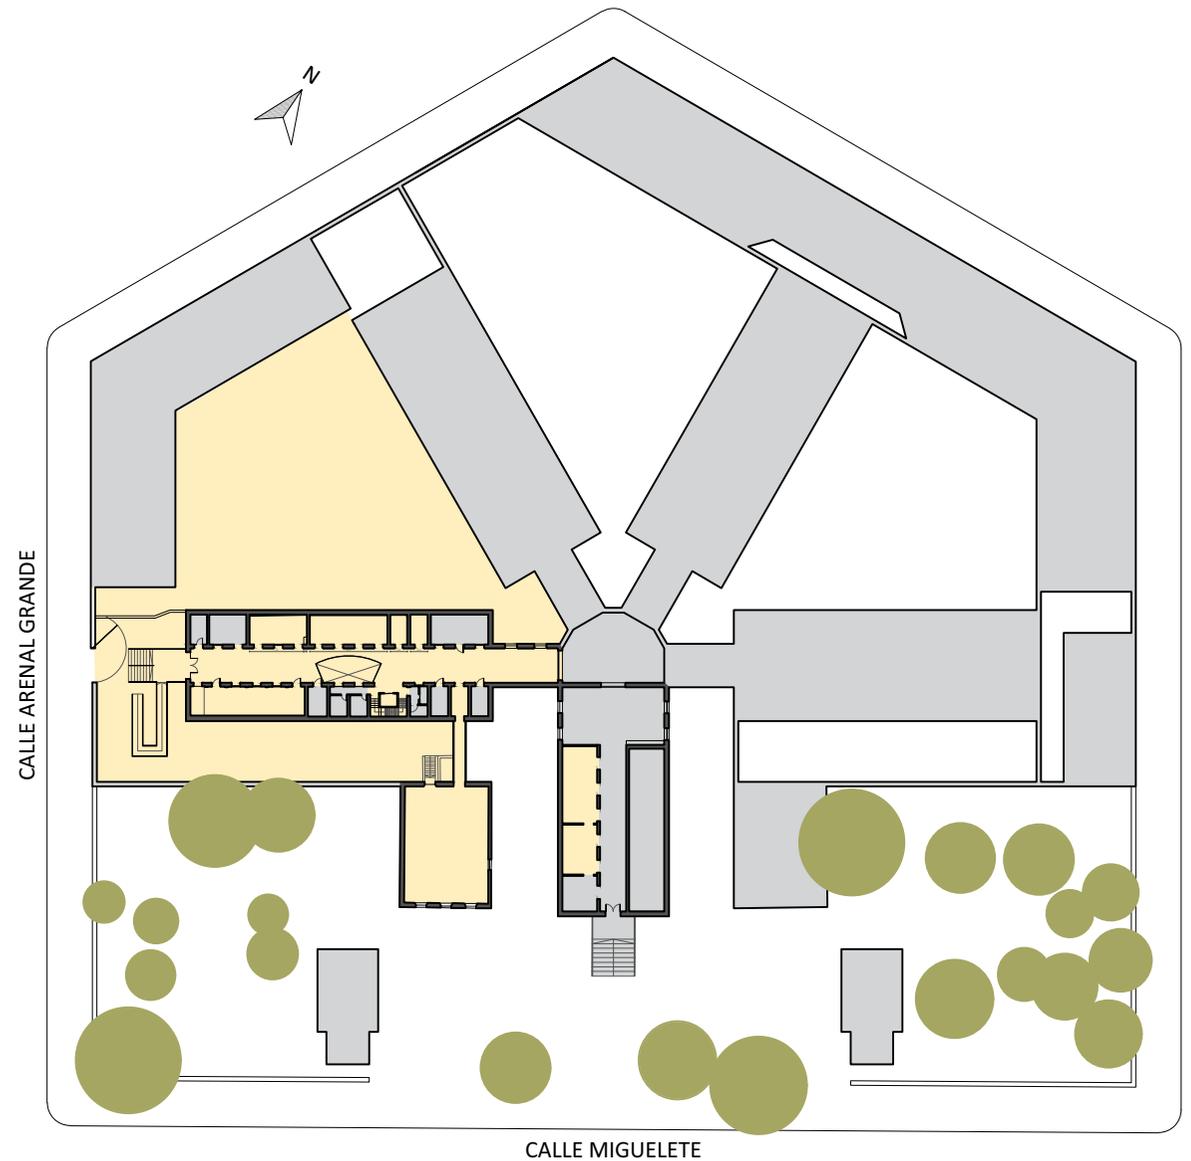

Espacios expositivos.  
Planos de salas.

# Sala Cero y Sala Doble Cero

Planta baja y  
ubicación de sala  
Escala 1:500



# Sala Cero y Sala Doble Cero



Vistas Sala Cero




Vista Sala Doble Cero




# Sala Cero y Sala Doble Cero

Planta  
Escala 1:100

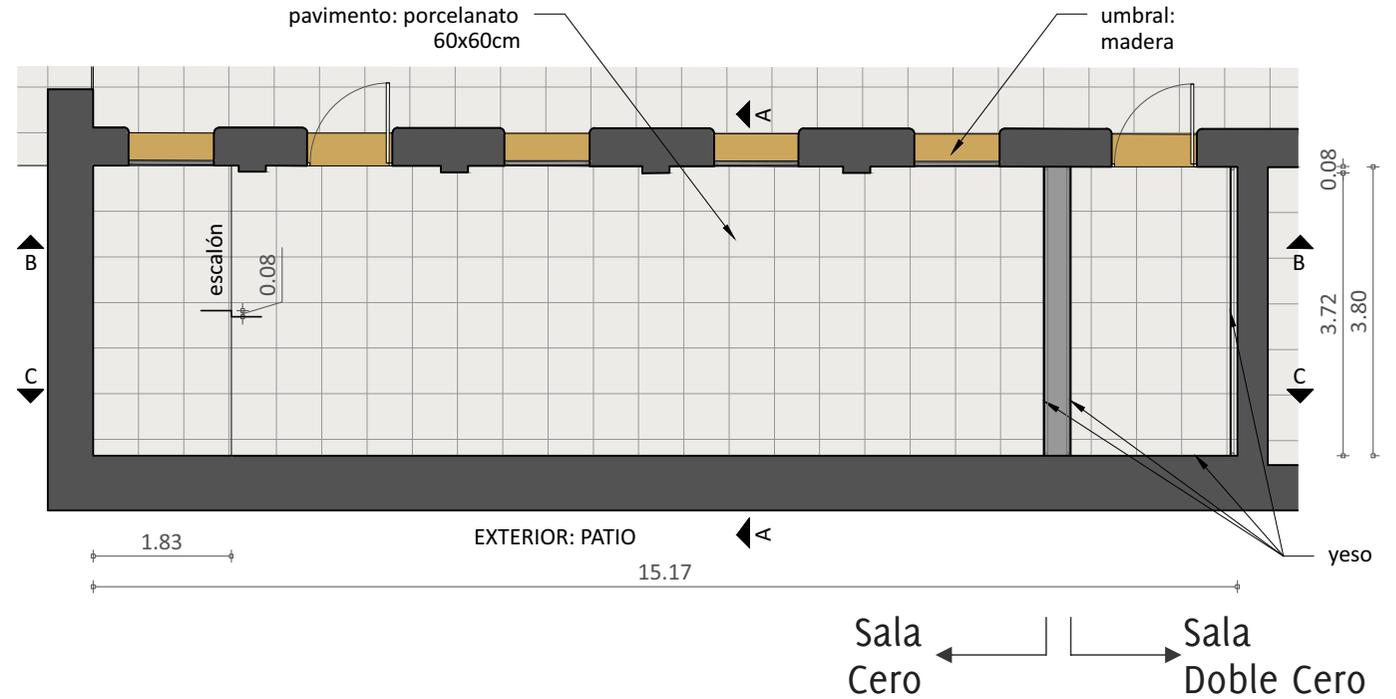

Corte AA  
Escala 1:100

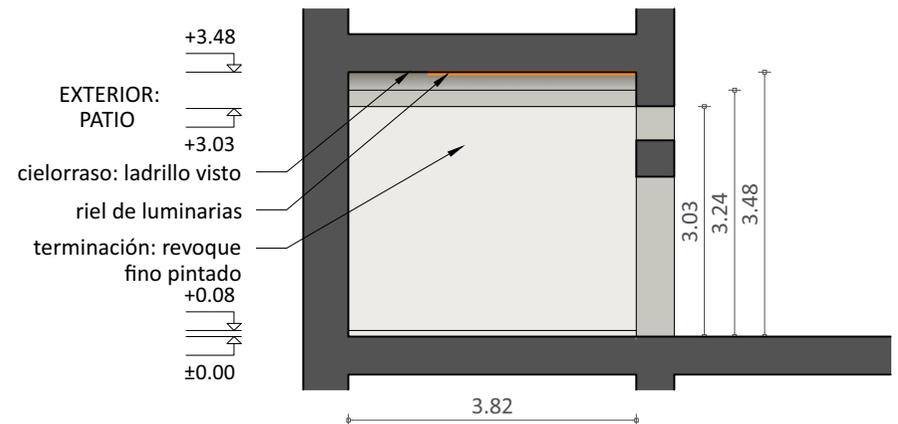

Nota:

Eventualmente si el proyecto lo requiere, la Sala Doble Cero puede ser integrada a la Sala Cero.

# Sala Cero y Sala Doble Cero


## Corte BB

Escala 1:100



## Corte CC

Escala 1:100

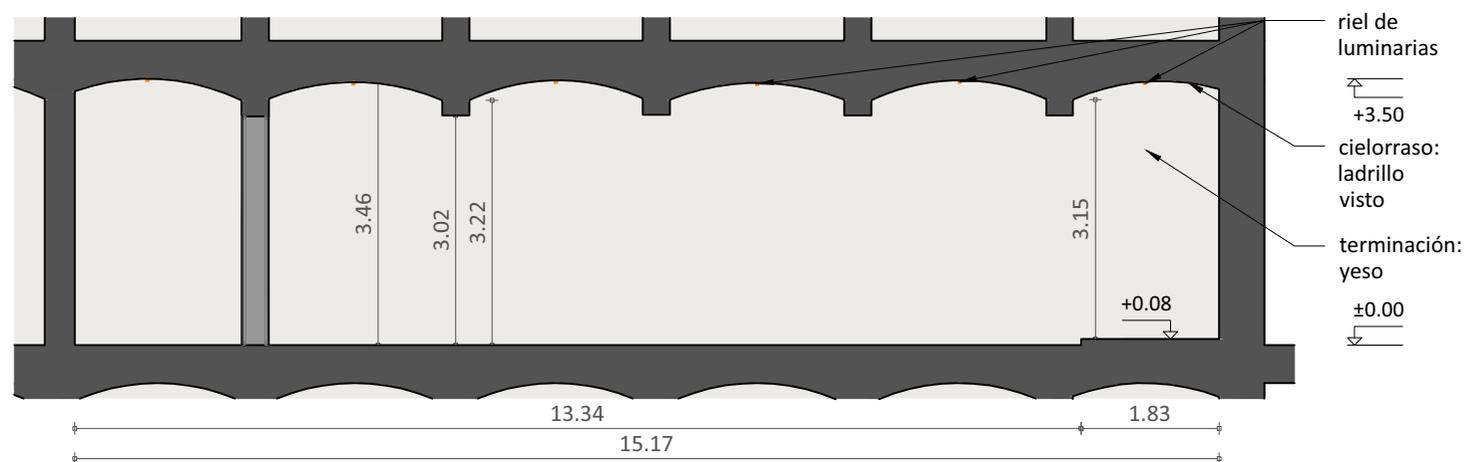


Nota:

Eventualmente si el proyecto lo requiere, la Sala Doble Cero puede ser integrada a la Sala Cero.

# Sala Uno

Planta baja y  
ubicación de sala  
Escala 1:500

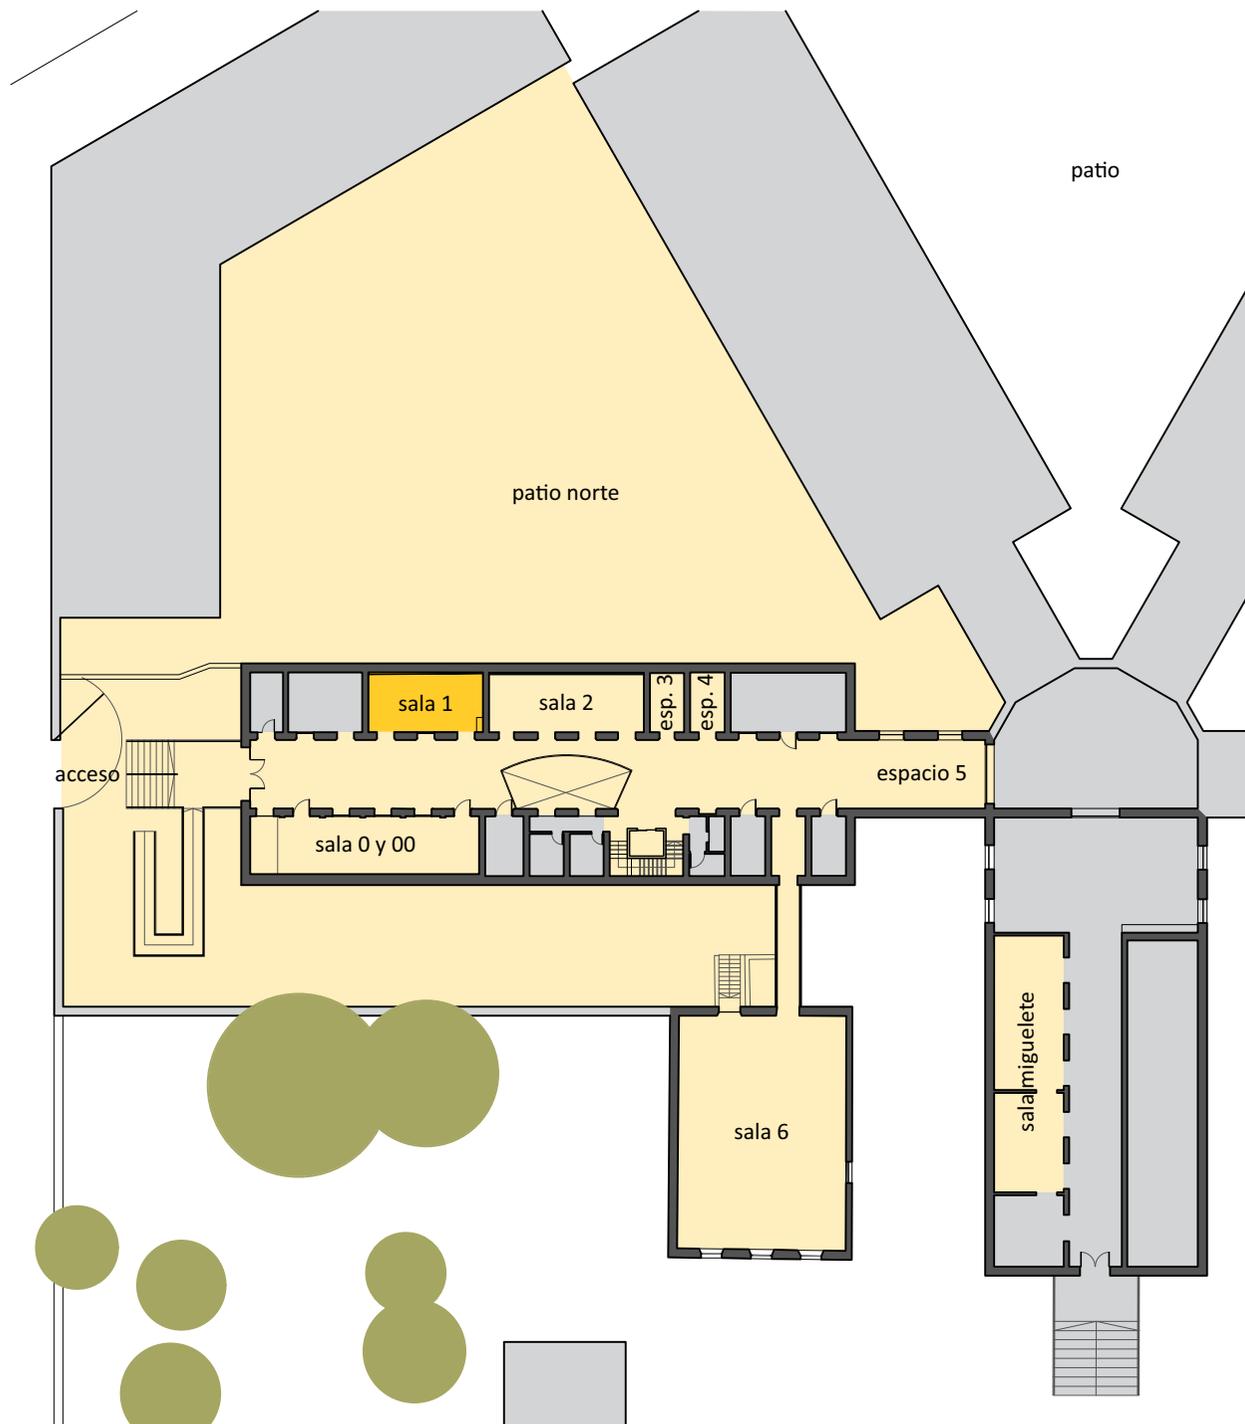

# Sala Uno



# Vistas

# Sala Uno


## Planta

Escala 1:100



## Corte AA


Escala 1:100

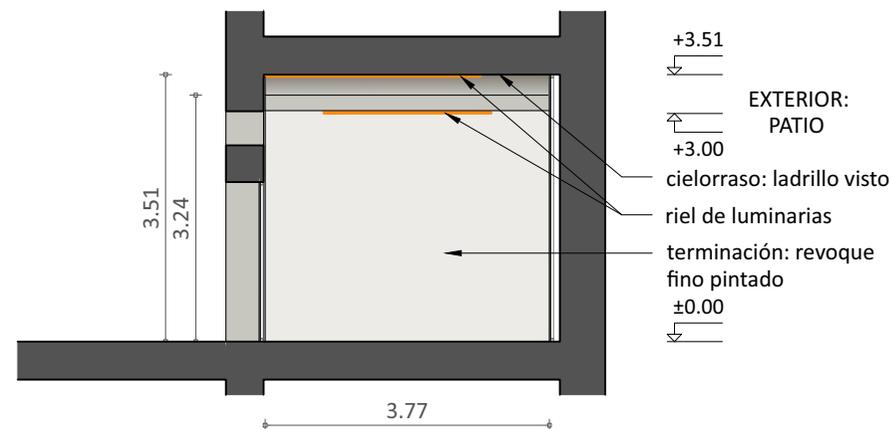

# Sala Uno


## Corte BB

Escala 1:100

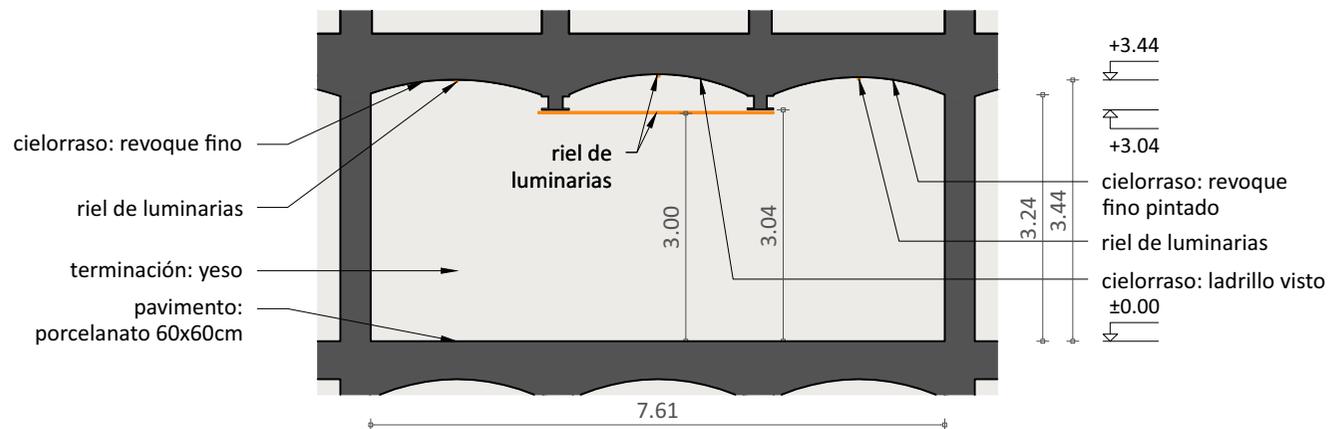

## Corte CC

Escala 1:100

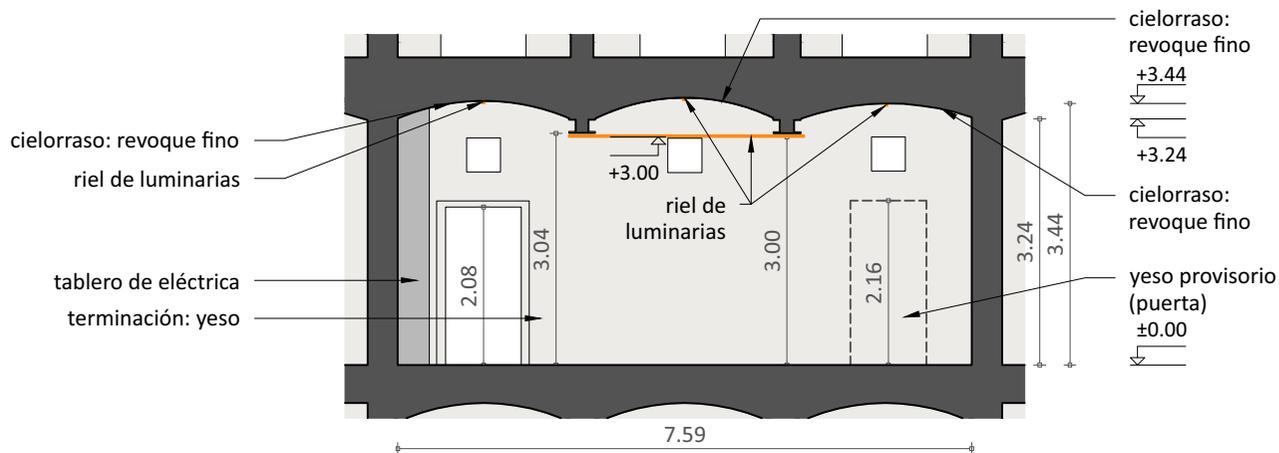

# Sala Dos

Planta baja y  
ubicación de sala  
Escala 1:500



# Sala Dos



# Vistas




# Sala Dos

## Planta Escala 1:100



## Corte AA Escala 1:100

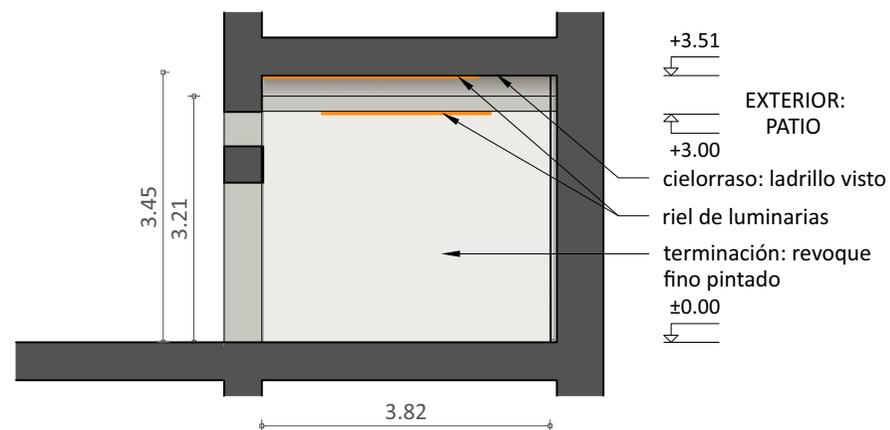



# Espacio Tres

Planta baja y  
ubicación de sala  
Escala 1:500



# Espacio Tres




## Vistas




# Espacio Tres


Planta  
Escala 1:100

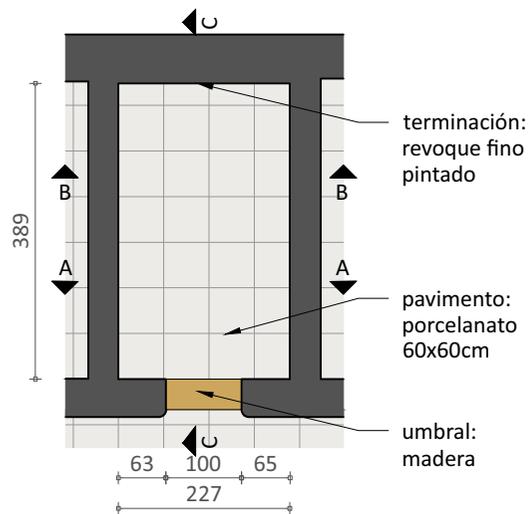


Corte AA  
Escala 1:100

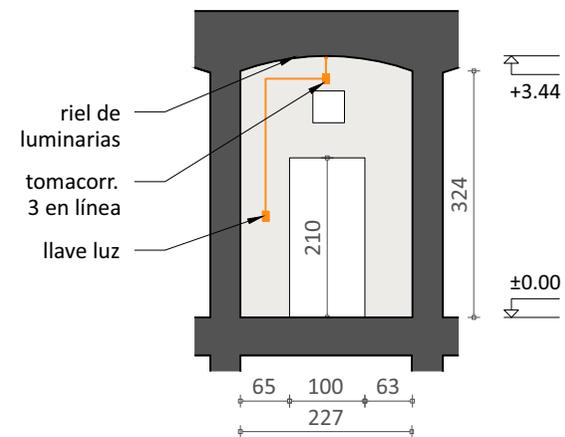

Corte BB  
Escala 1:100

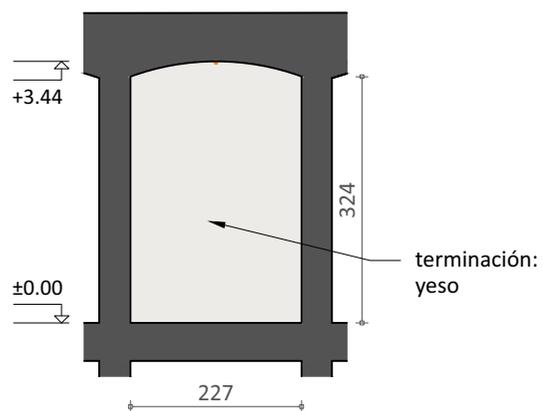

Corte CC  
Escala 1:100

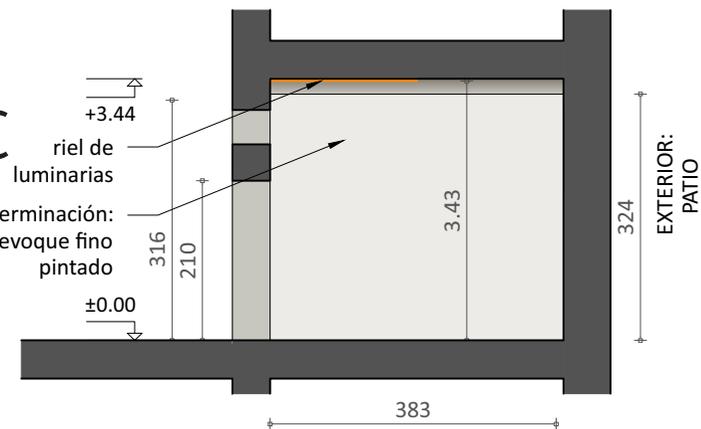

# Espacio Cuatro


Planta baja y  
ubicación de sala  
Escala 1:500



# Espacio Cuatro




## Vistas

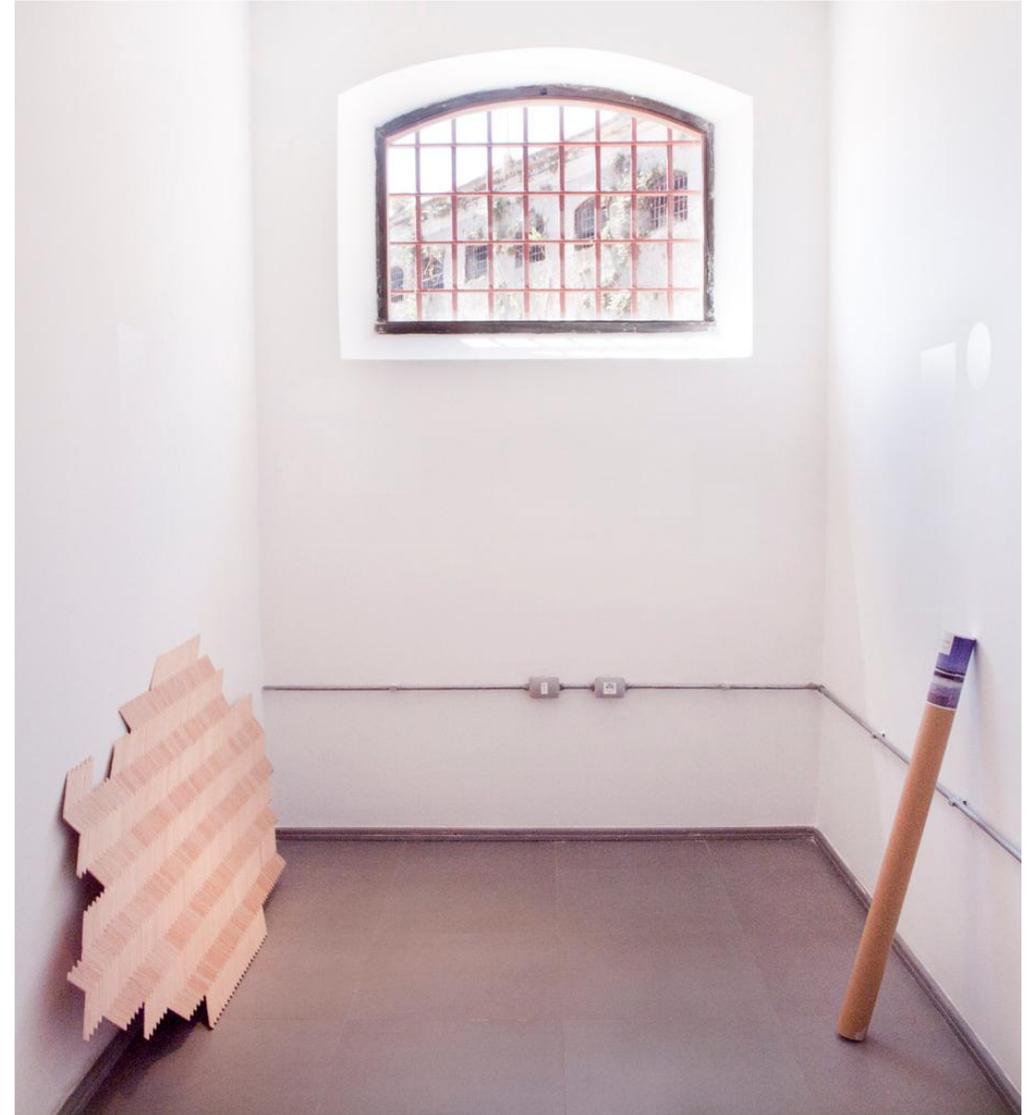


# Espacio Cuatro


Planta  
Escala 1:100

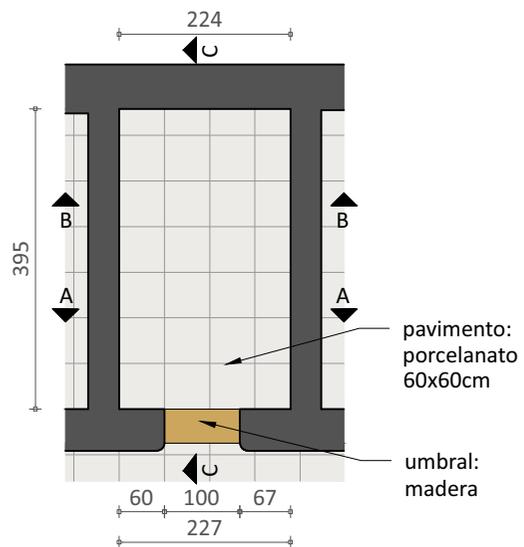


Corte AA  
Escala 1:100

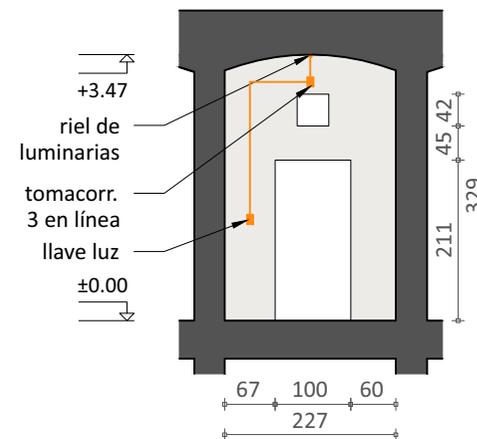

Corte BB  
Escala 1:100

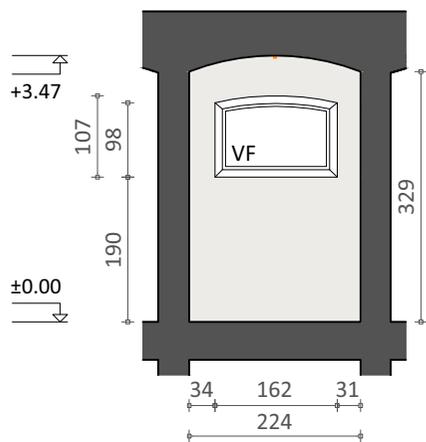

Corte CC  
Escala 1:100

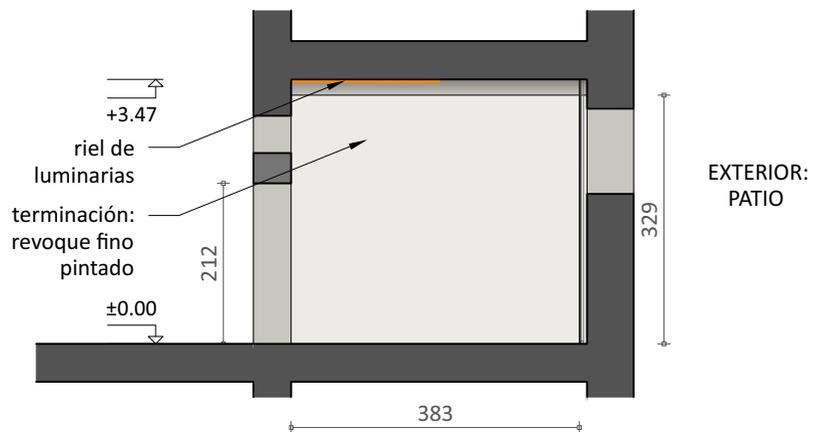

# Espacio Cinco

Planta baja y  
ubicación de sala  
Escala 1:500



# Espacio Cinco




## Vistas



# Espacio Cinco


Planta  
Escala 1:100

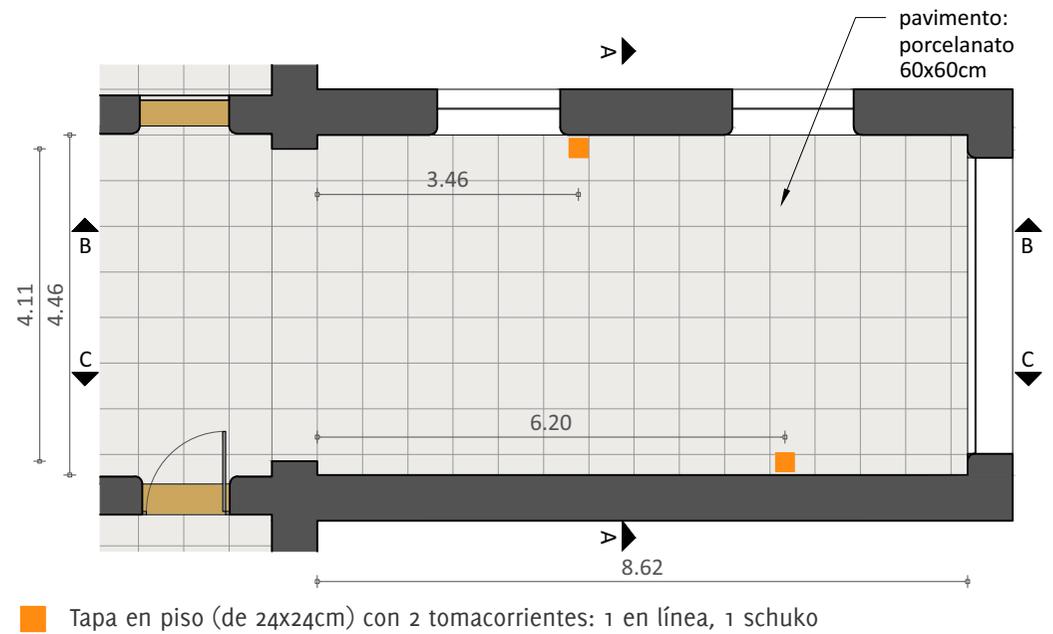

# Espacio Cinco


## Corte AA

Escala 1:100

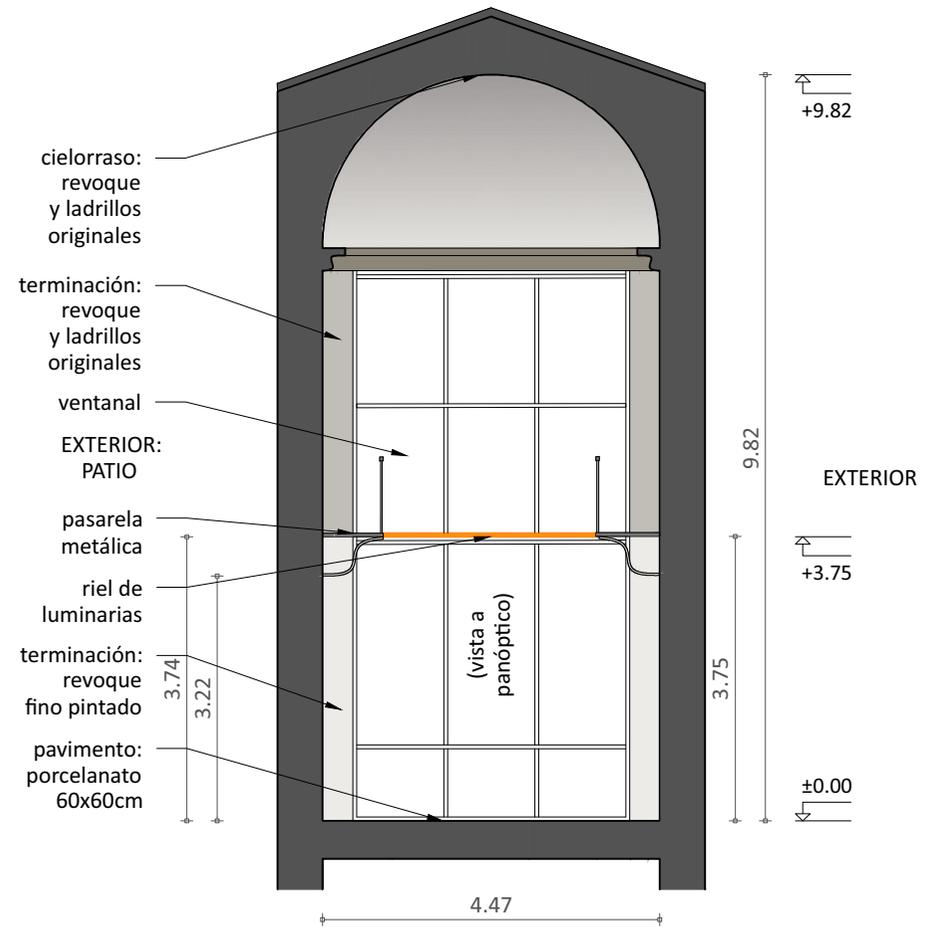


# Espacio Cinco

## Corte BB Escala 1:100

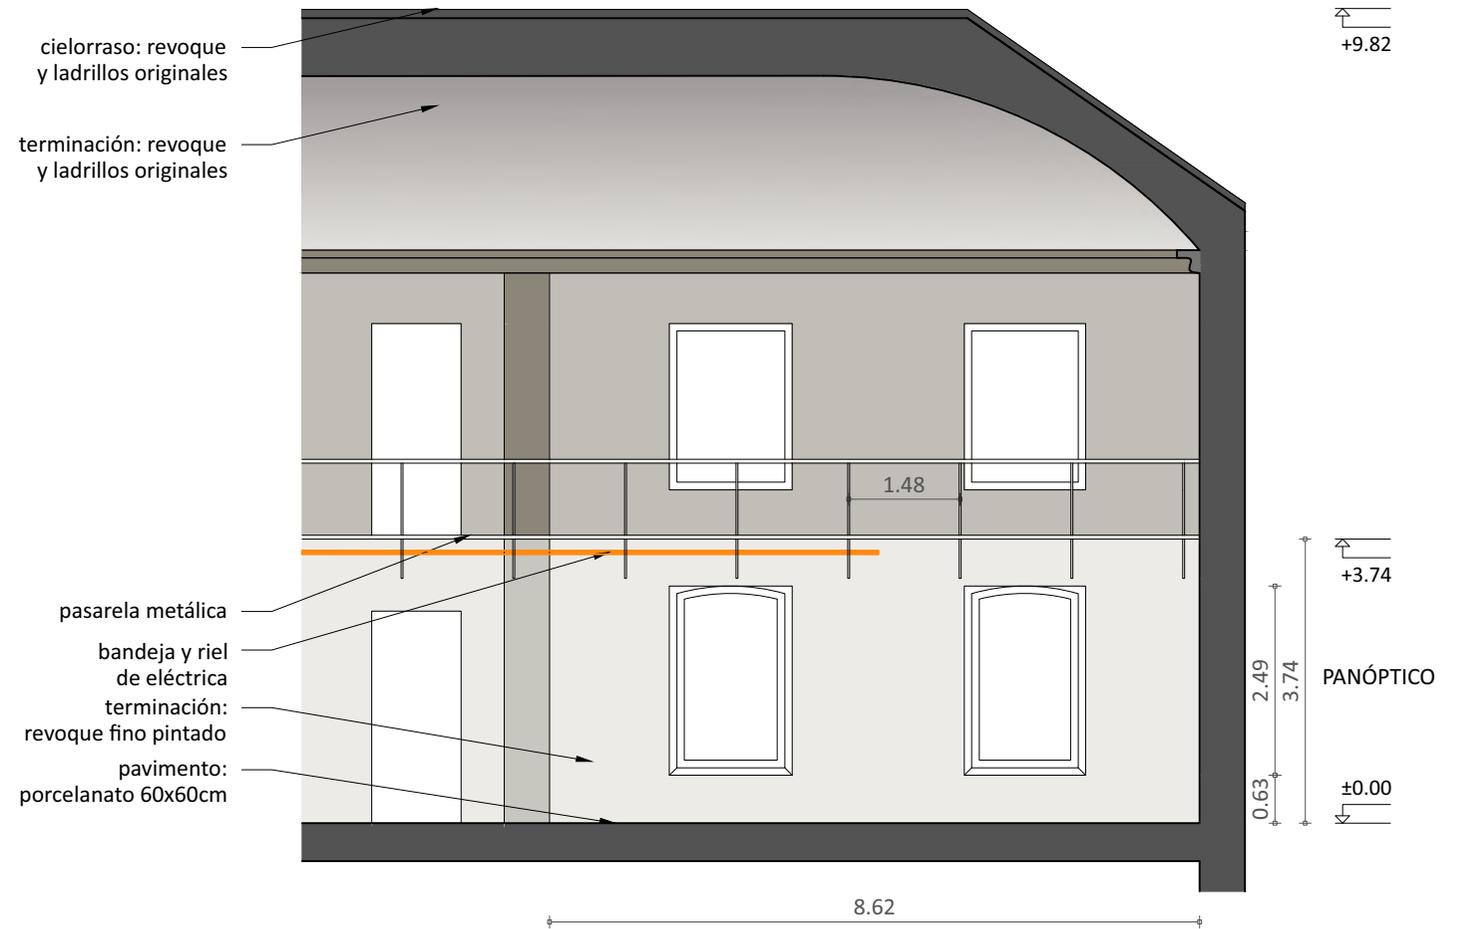


# Espacio Cinco

## Corte CC Escala 1:100

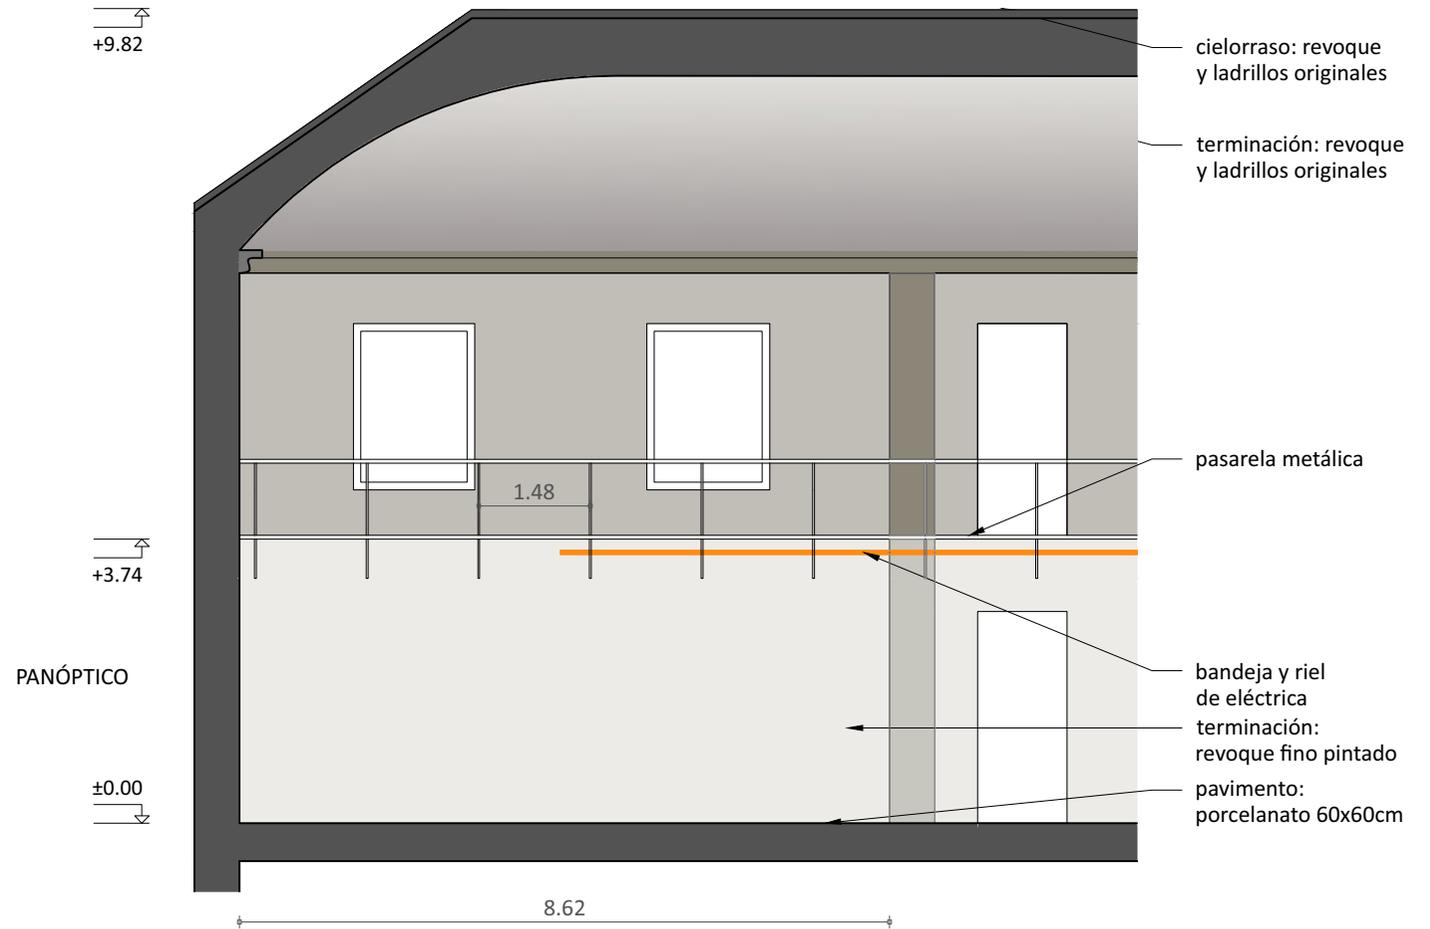

# Sala Seis

Planta baja y  
ubicación de sala  
Escala 1:500

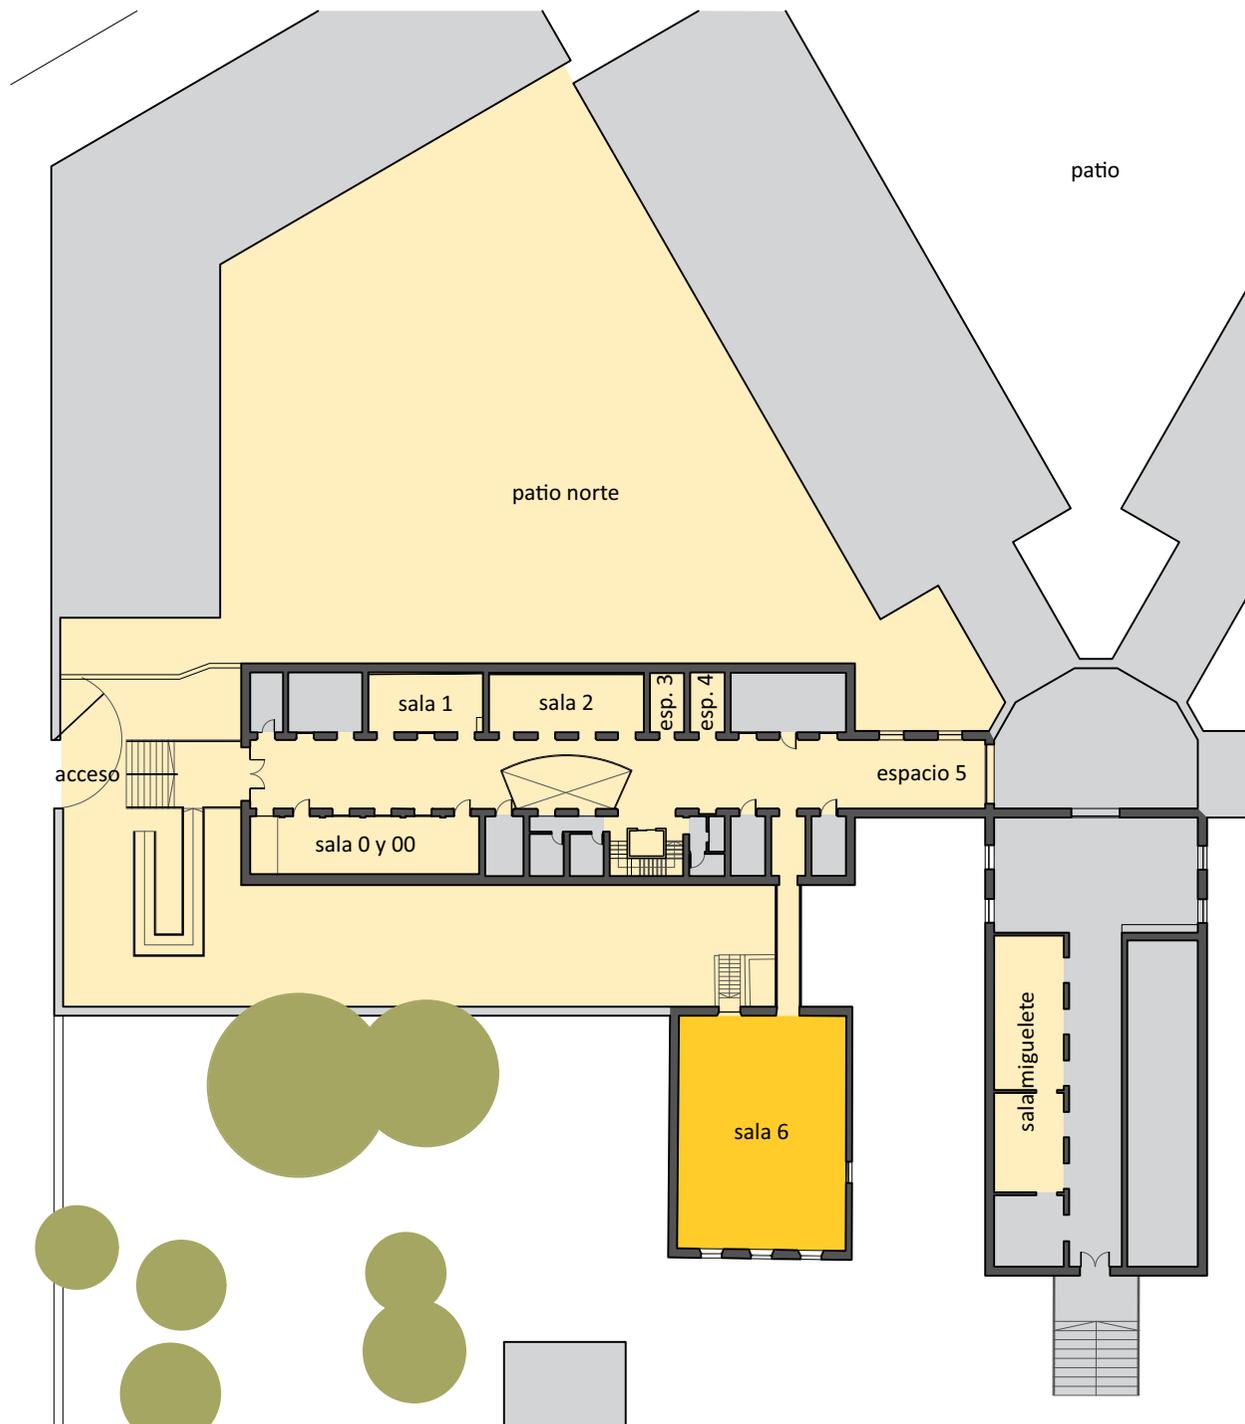

# Sala Seis




## Vistas



# Sala Seis

## Corte AA

Escala 1:100


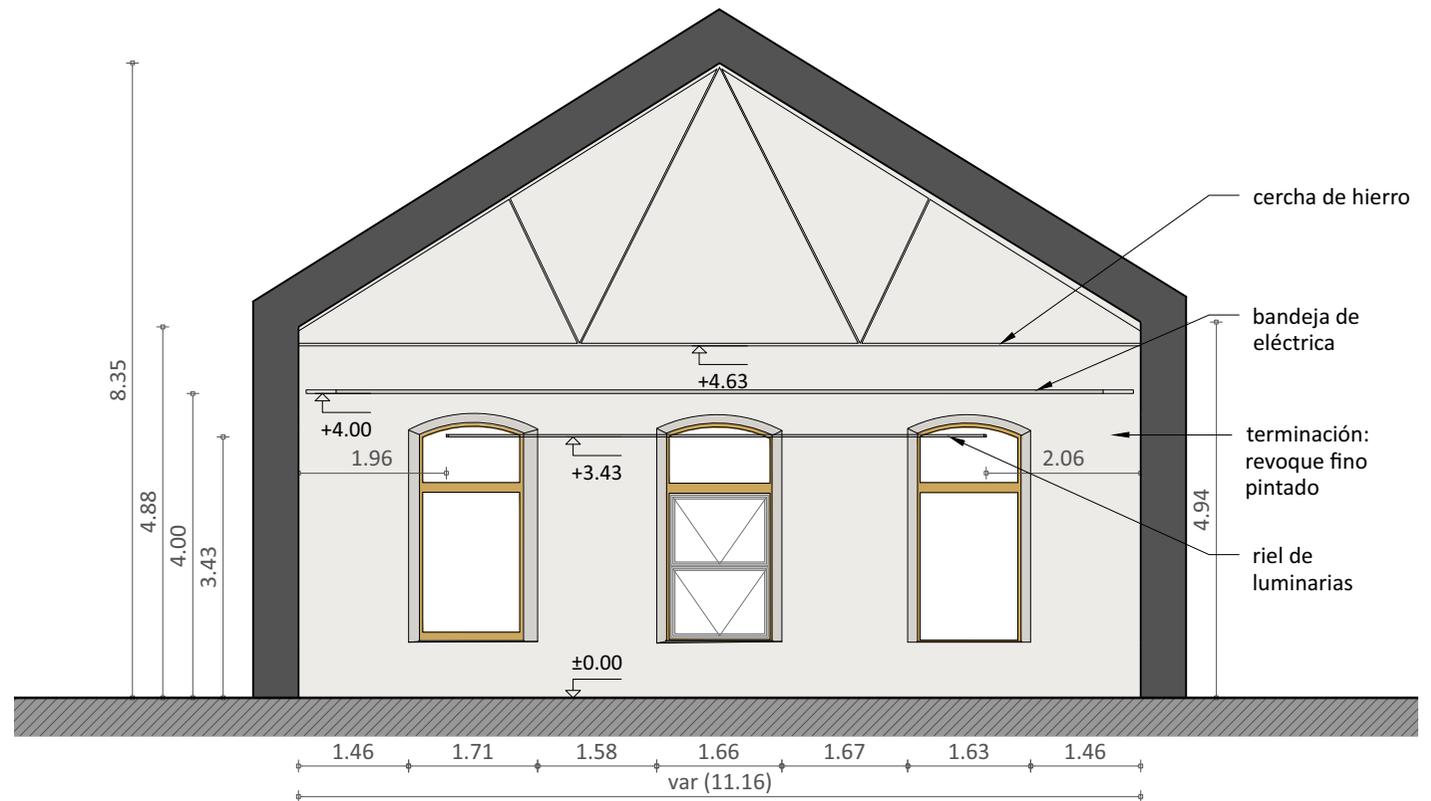


### Referencias:

var (1.00): medida variable, mide 1.00 en línea de corte

# Sala Seis

## Planta Escala 1:100

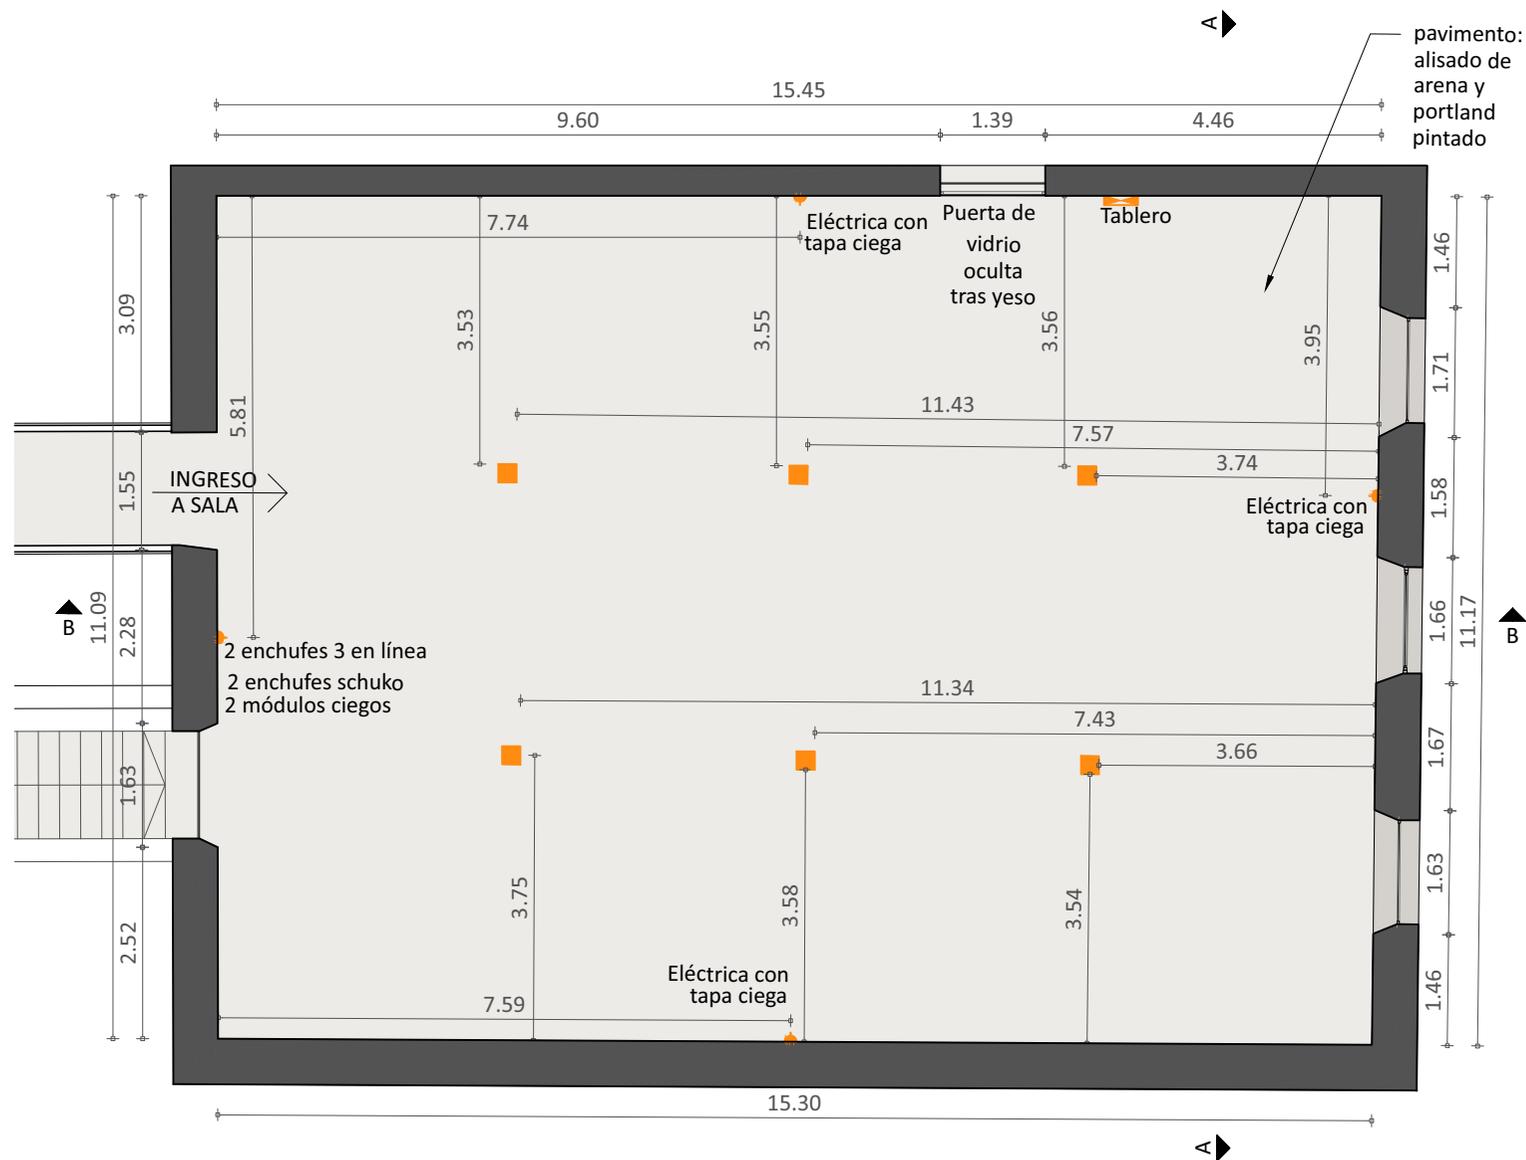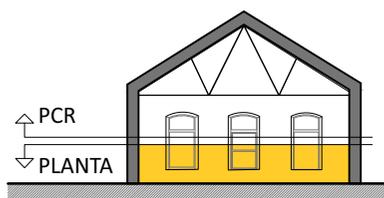


### Referencias:

-  Tablero en pared
-  Tomacorriente o previsión (tapa ciega) en pared
-  Tapa en piso (de 24x24cm):  
2 tomacorriente 3 en línea, 2 tomacorriente schuko, 6 módulos ciegos

# Sala Seis

## Planta de cielorraso reflejado (PCR)

Escala 1:100

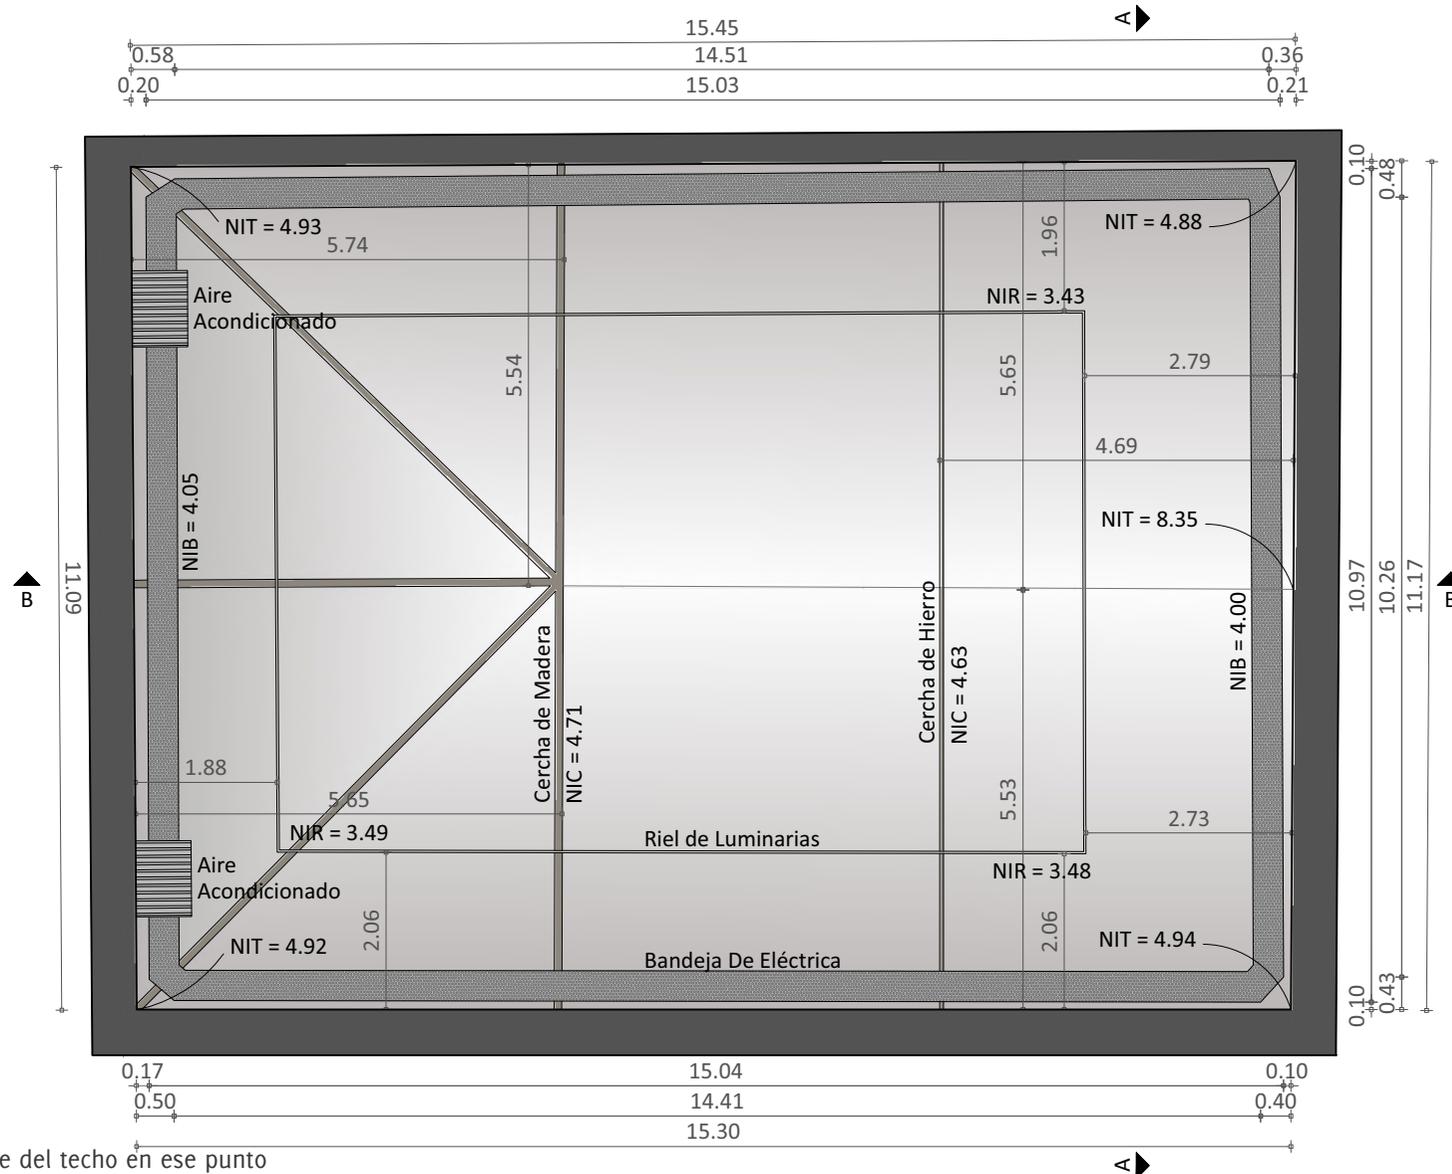

### Referencias:

NIVEL INFERIOR: altura desde el piso hasta la base del techo en ese punto

NIT = Nivel Inferior De TECHO

NIC = Nivel Inferior De CERCHA


NIB = Nivel Inferior De Bandeja De Eléctrica

NIR = Nivel Inferior De Riel de Luminarias

# Sala Seis

## Corte BB

Escala 1:100

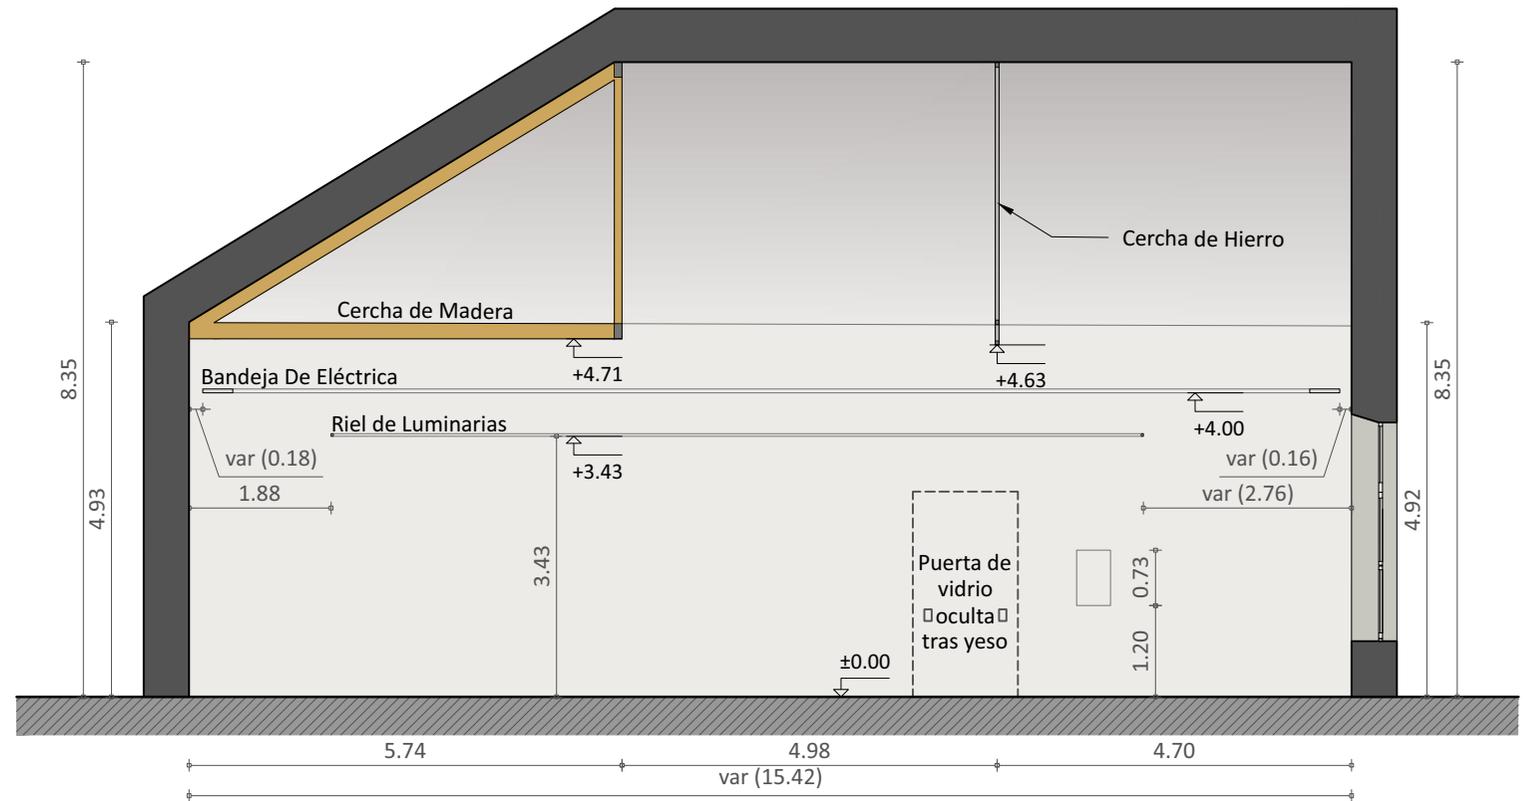

### Referencias:

var (1.00): medida variable, mide 1.00 en línea de corte