



# Espacio de Arte Contemporáneo

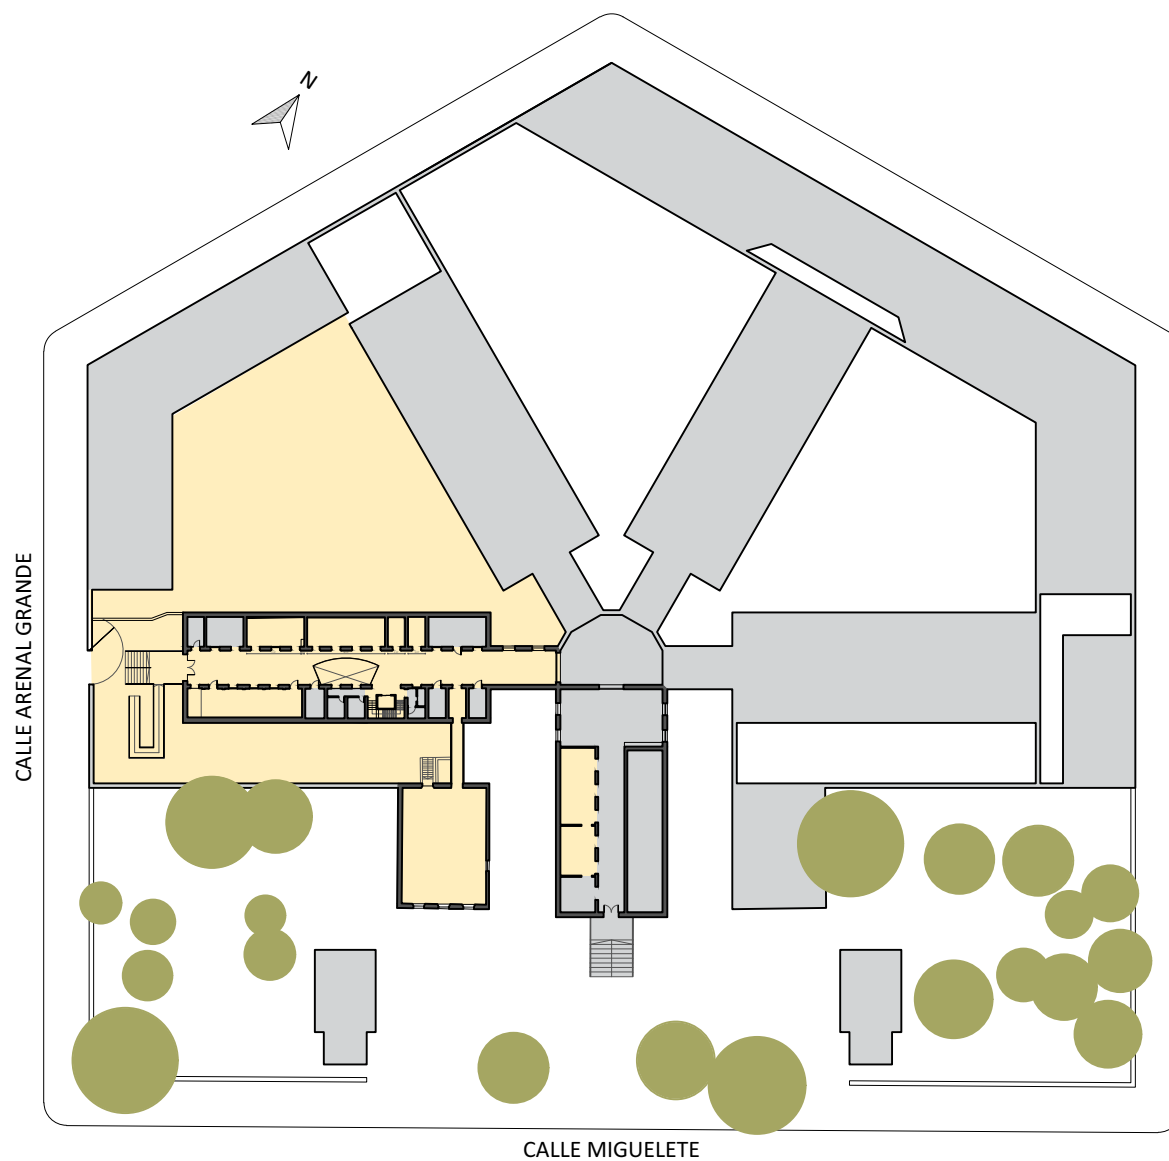

Espacios expositivos.  
Planos de salas.

# Sala Cero y Sala Doble Cero

Planta baja y  
ubicación de sala  
Escala 1:500

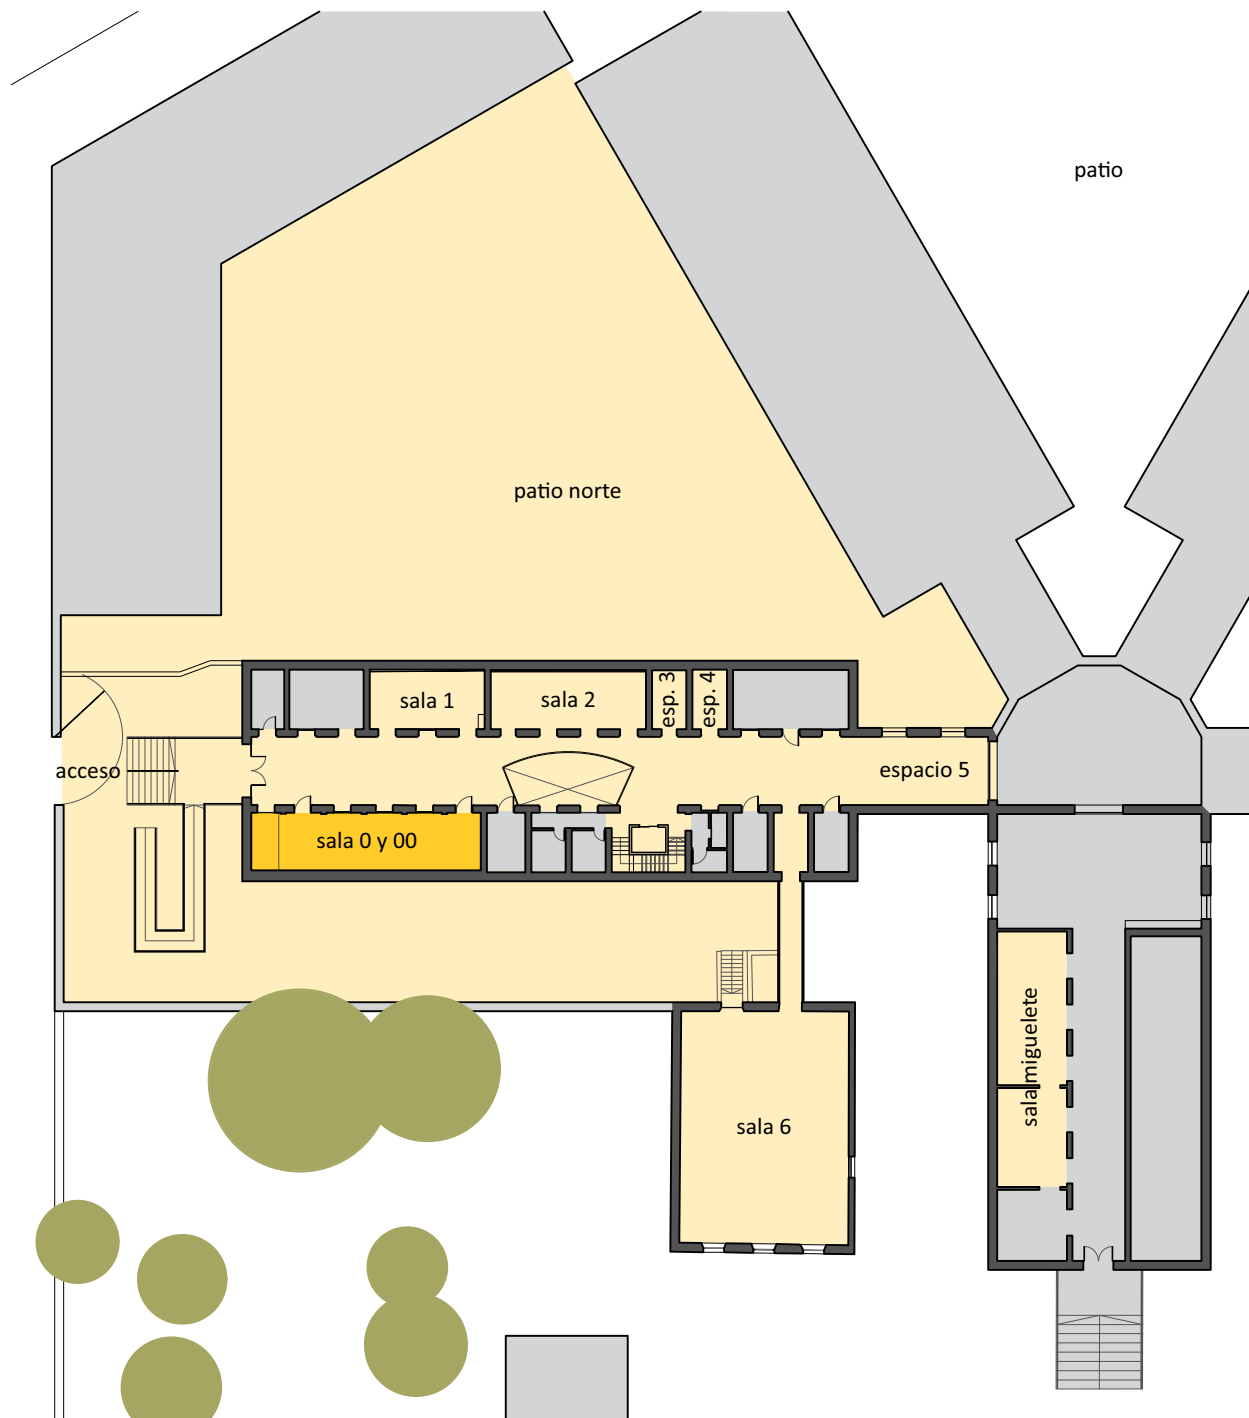


# Sala Cero y Sala Doble Cero



Vistas Sala Cero




Vista Sala Doble Cero

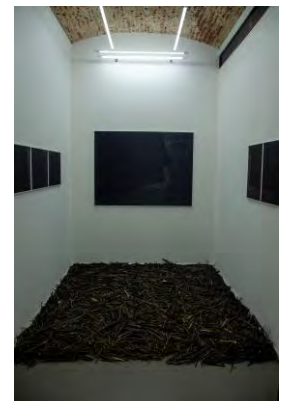


# Sala Cero y Sala Doble Cero

Planta  
Escala 1:100

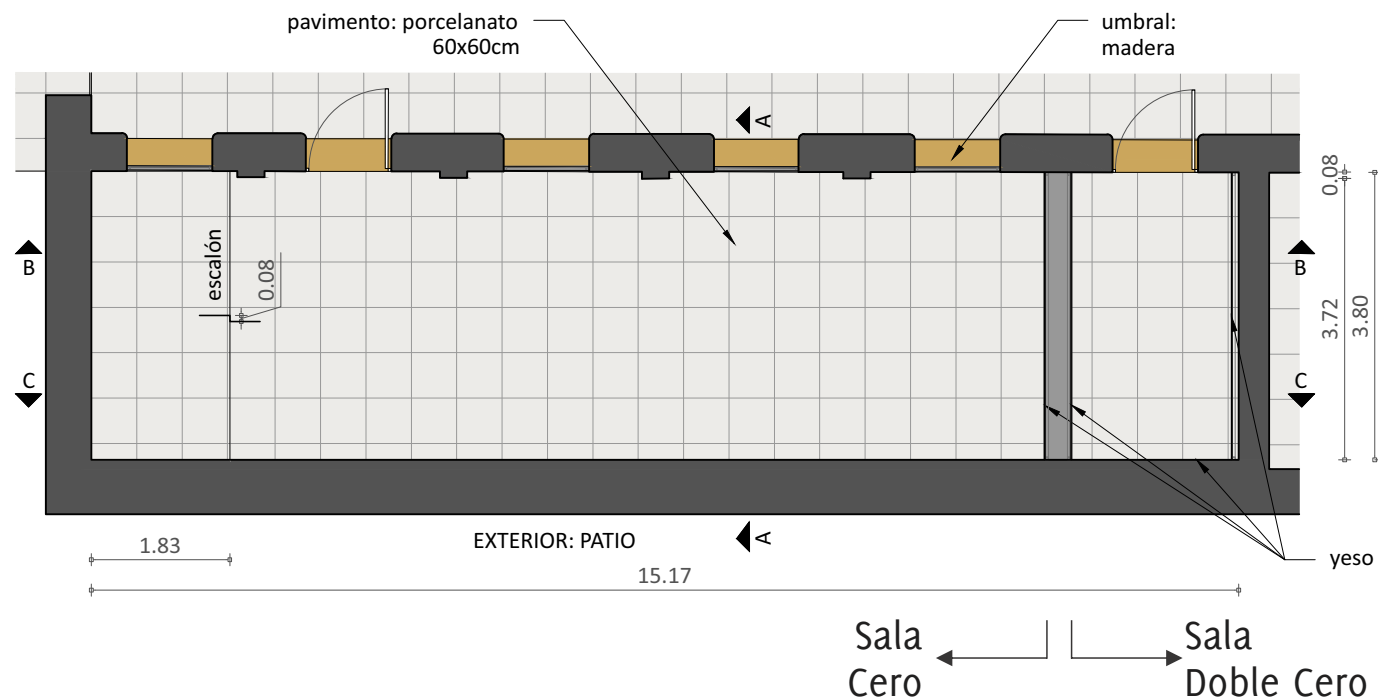

Corte AA  
Escala 1:100

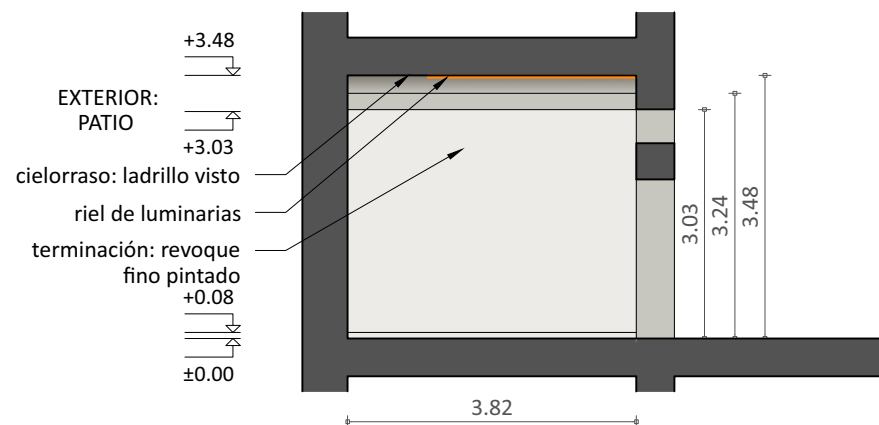


Nota:

Eventualmente si el proyecto lo requiere, la Sala Doble Cero puede ser integrada a la Sala Cero.



# Sala Uno

Planta baja y  
ubicación de sala  
Escala 1:500

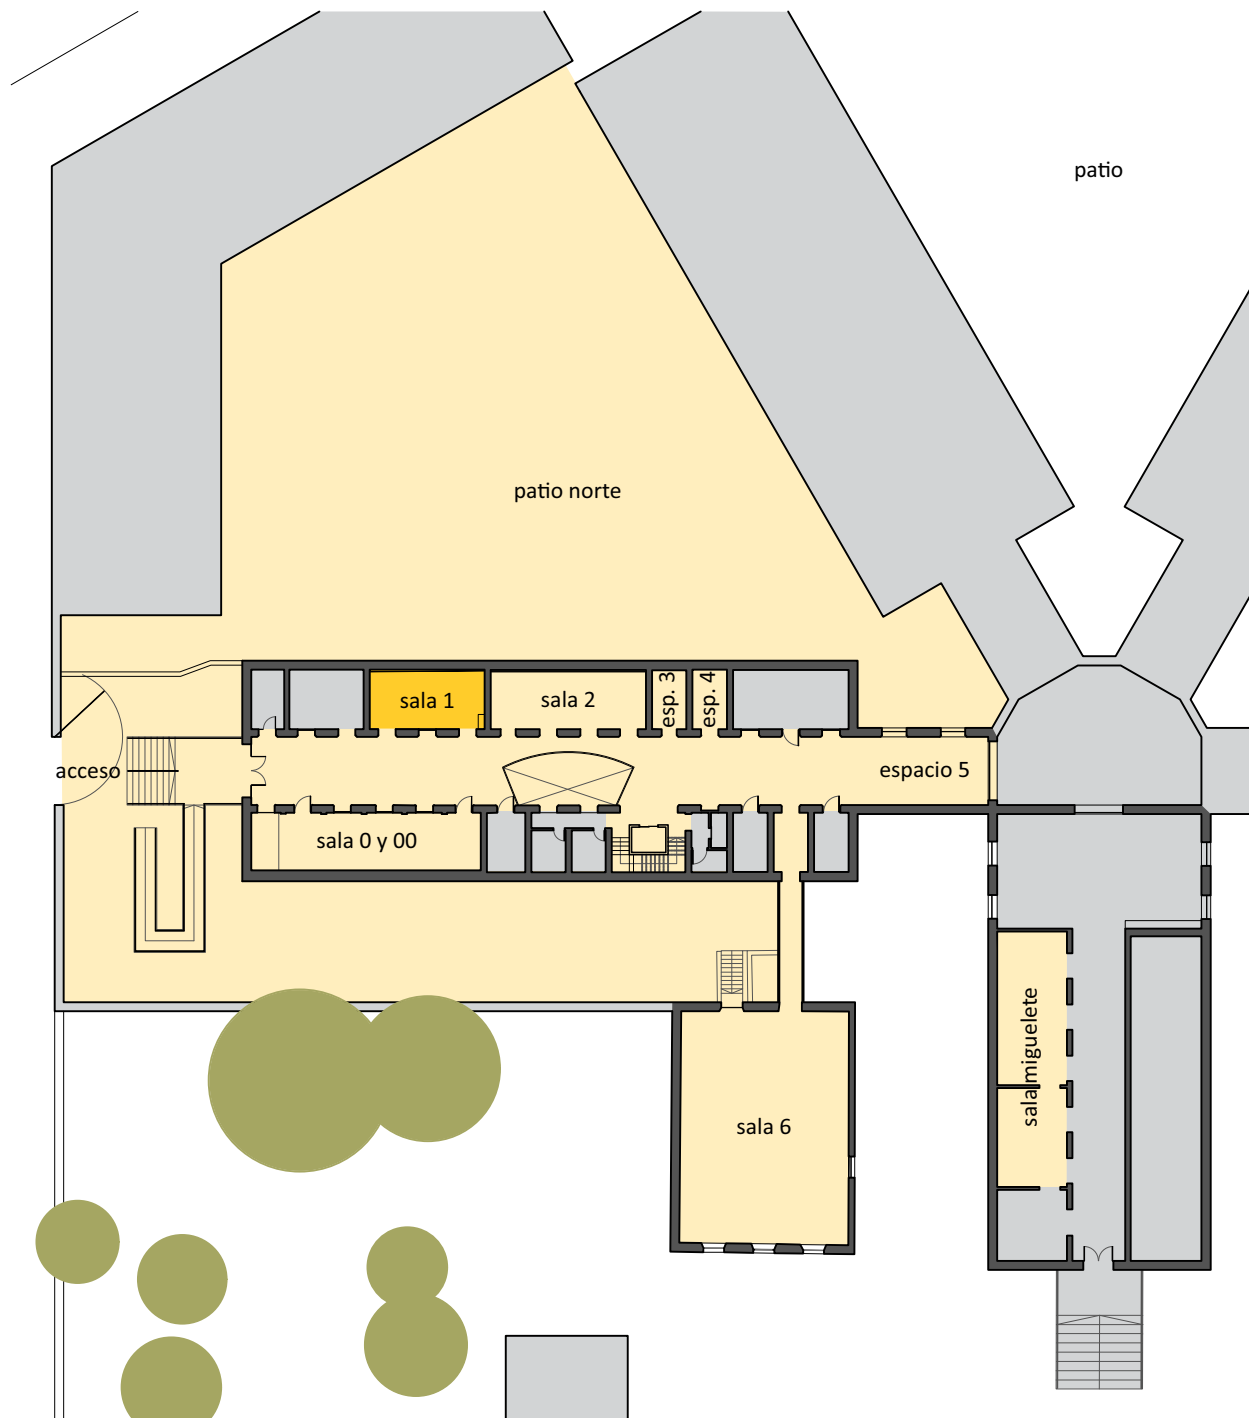

# Sala Uno



# Vistas

# Sala Uno


## Planta

Escala 1:100



## Corte AA

Escala 1:100

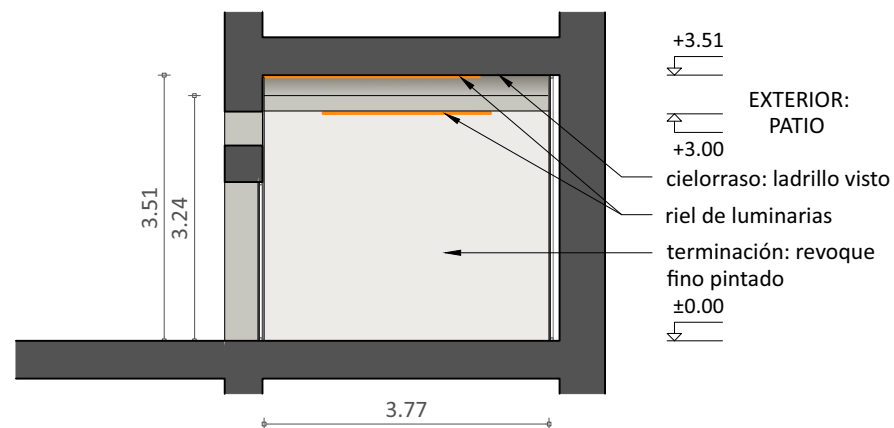




# Sala Uno


## Corte BB

Escala 1:100

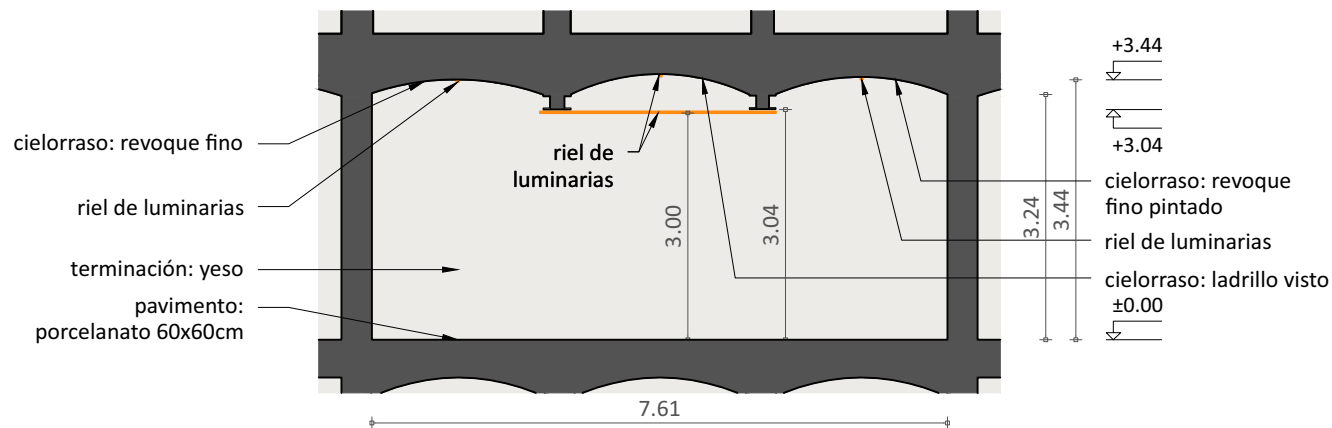

## Corte CC

Escala 1:100

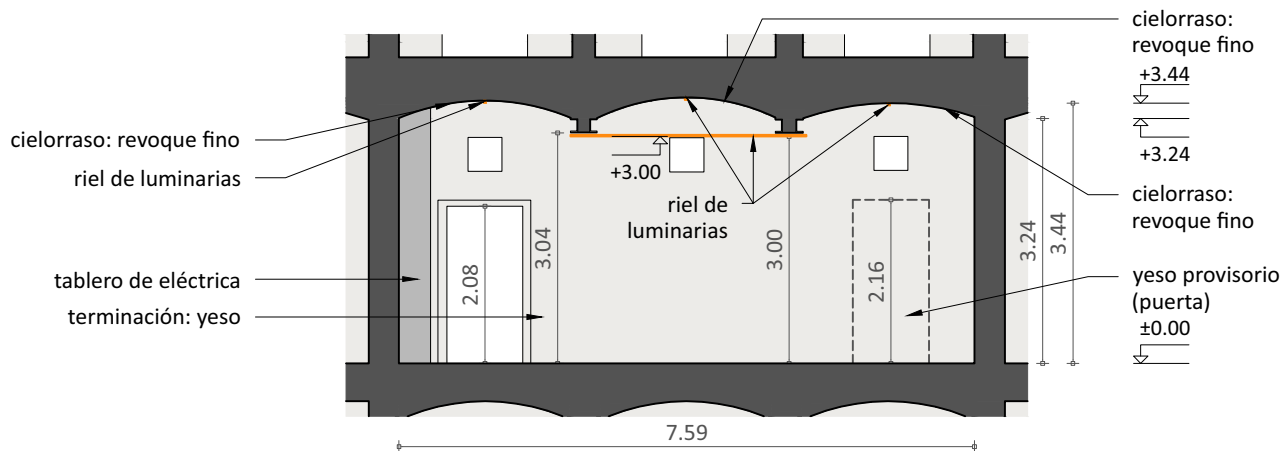

# Sala Dos

Planta baja y  
ubicación de sala  
Escala 1:500



# Sala Dos




# Vistas



# Sala Dos


## Planta

Escala 1:100

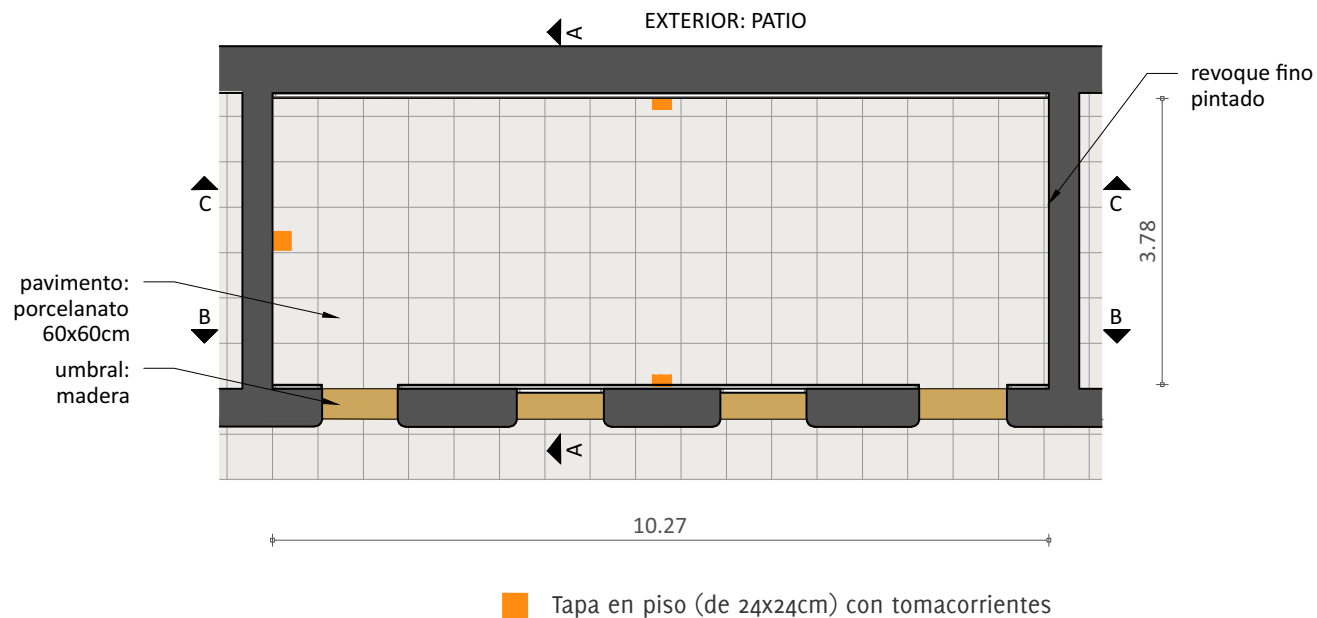

## Corte AA


Escala 1:100

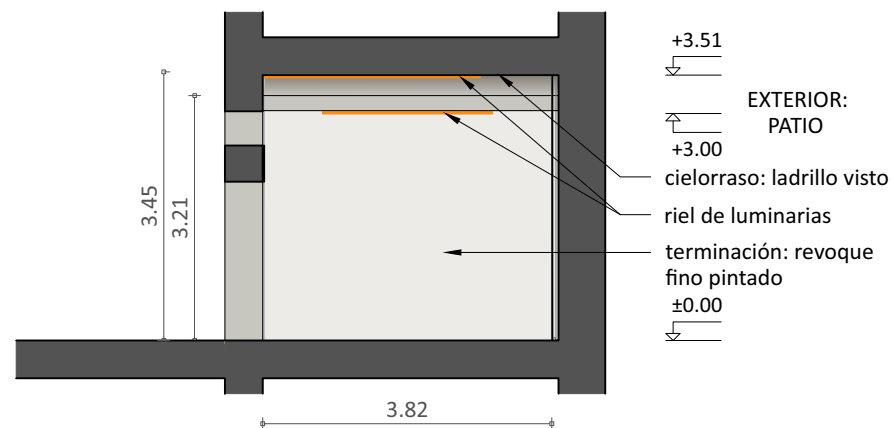

# Sala Dos


## Corte BB

Escala 1:100

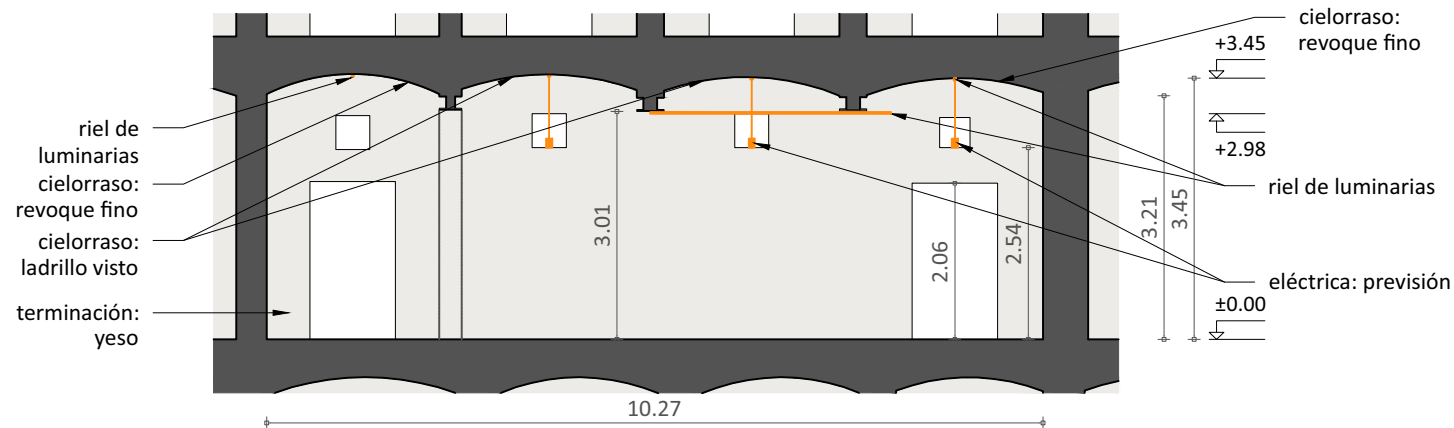


## Corte CC

Escala 1:100

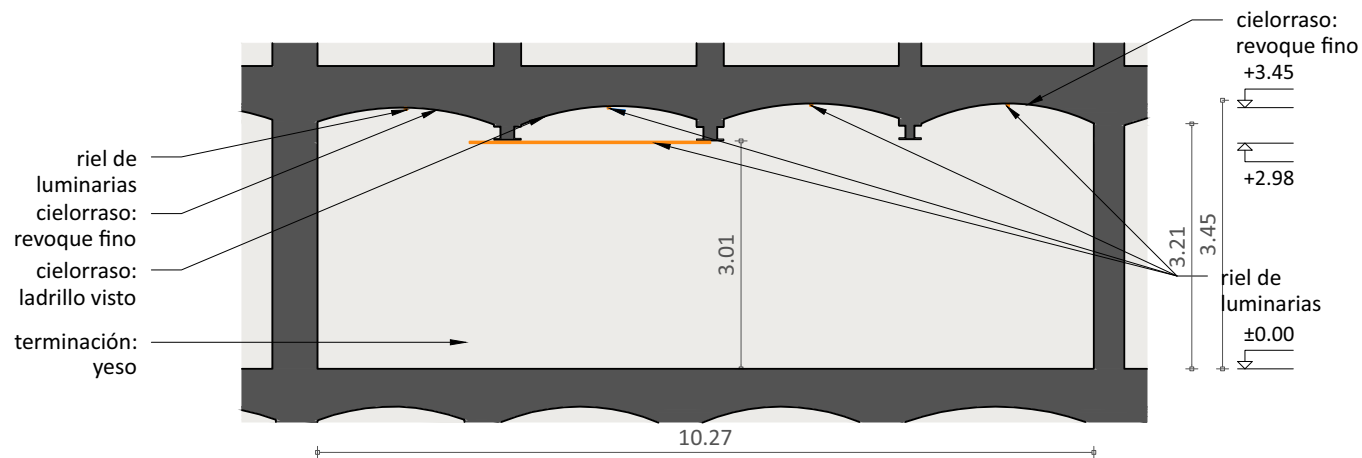

# Espacio Tres

Planta baja y  
ubicación de sala  
Escala 1:500

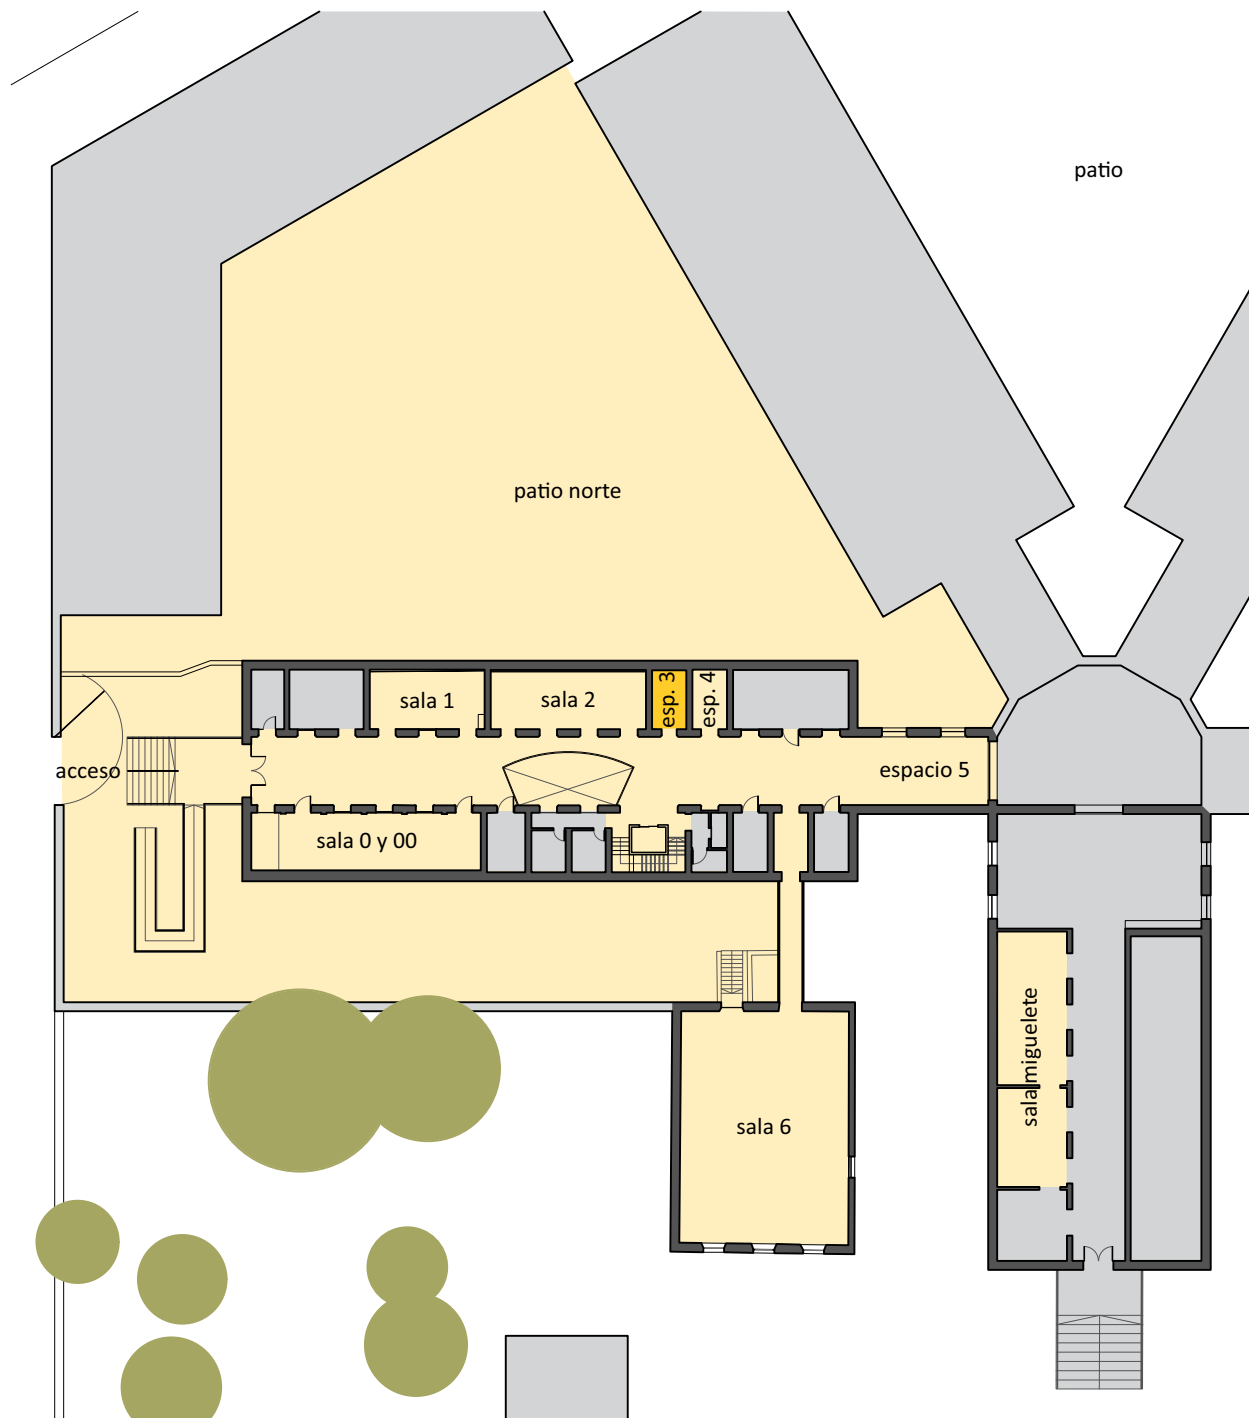

# Espacio Tres




## Vistas



# Espacio Tres


## Planta

Escala 1:100

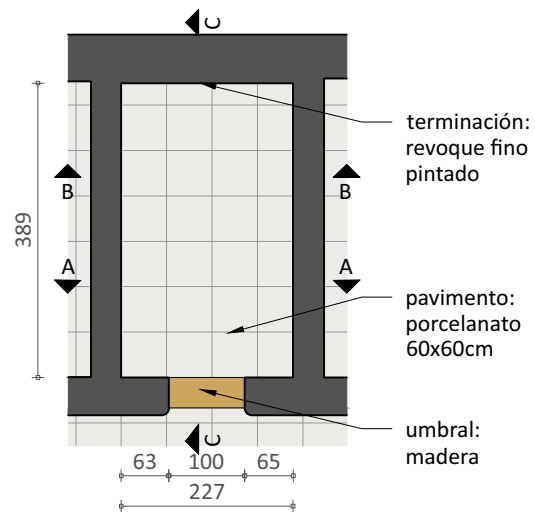


## Corte AA

Escala 1:100

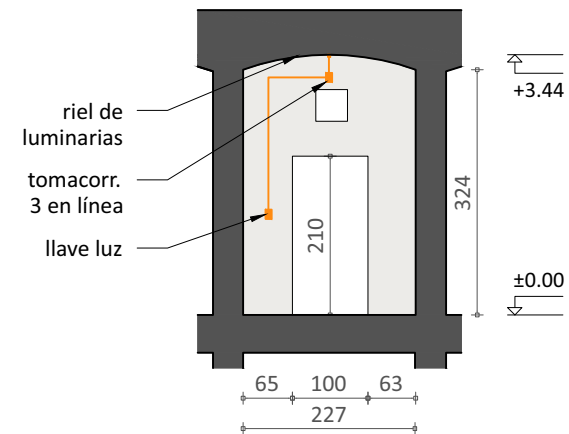


## Corte BB

Escala 1:100

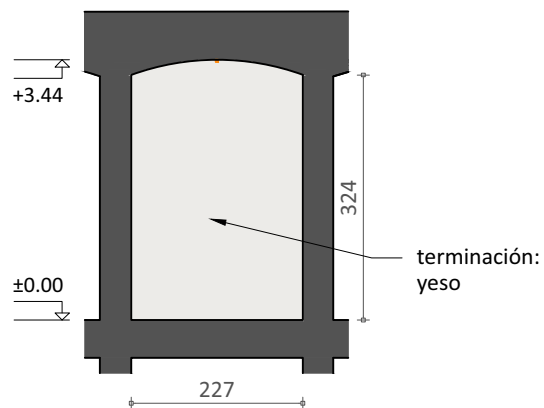

## Corte CC


Escala 1:100

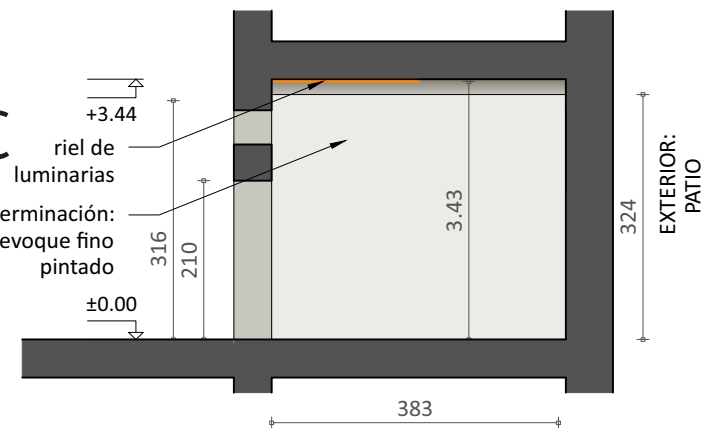



# Espacio Cuatro


Planta baja y  
ubicación de sala  
Escala 1:500

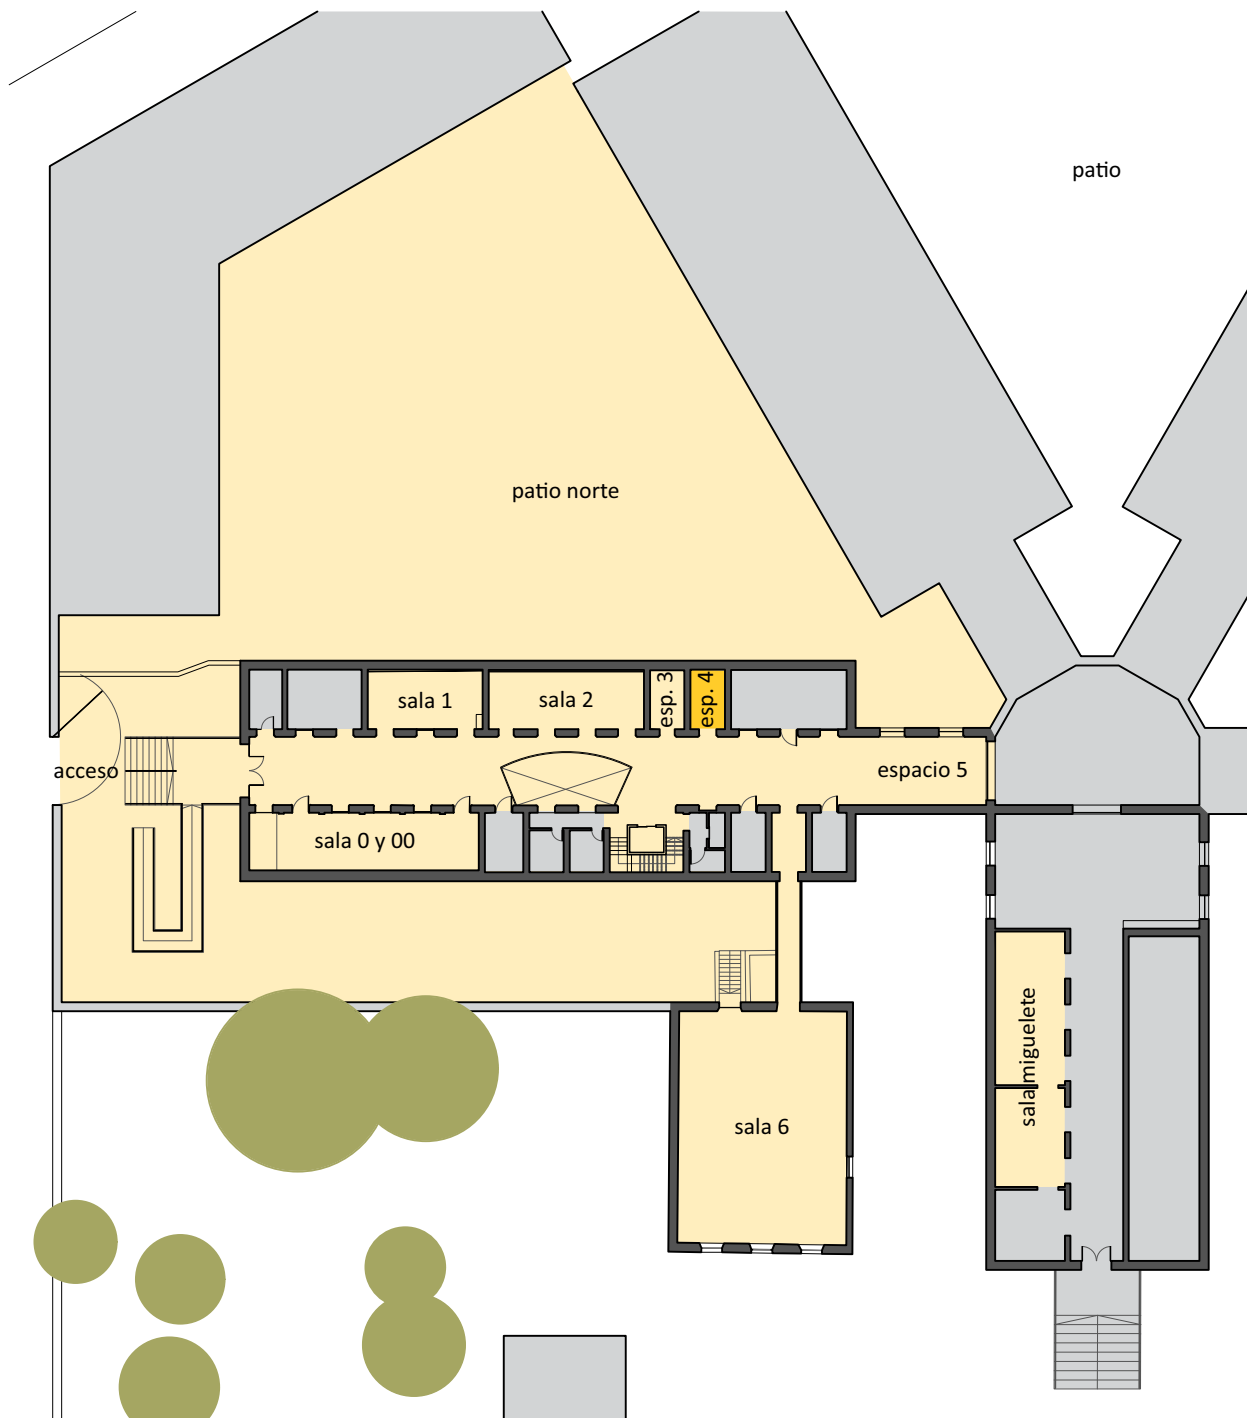

# Espacio Cuatro




## Vistas

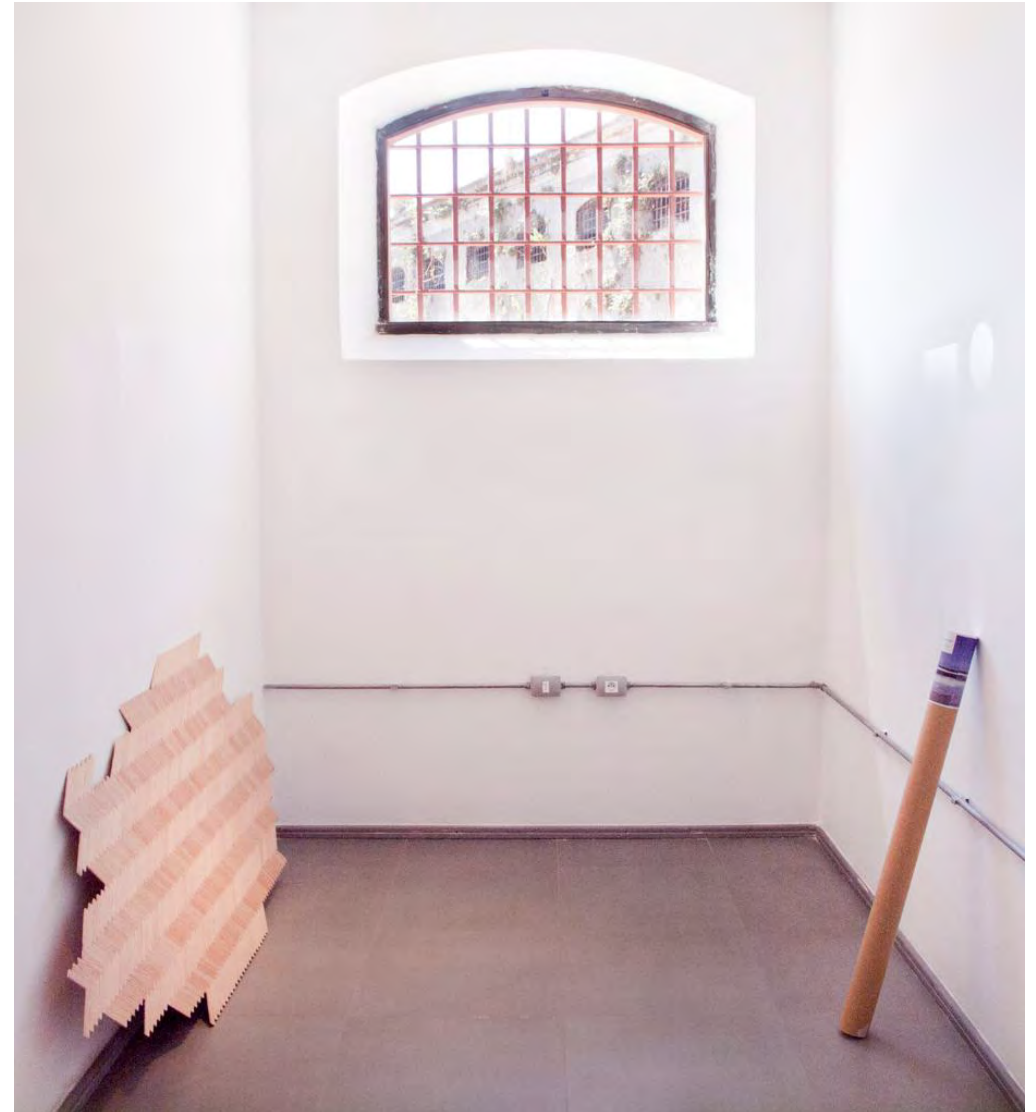


# Espacio Cuatro


Planta  
Escala 1:100

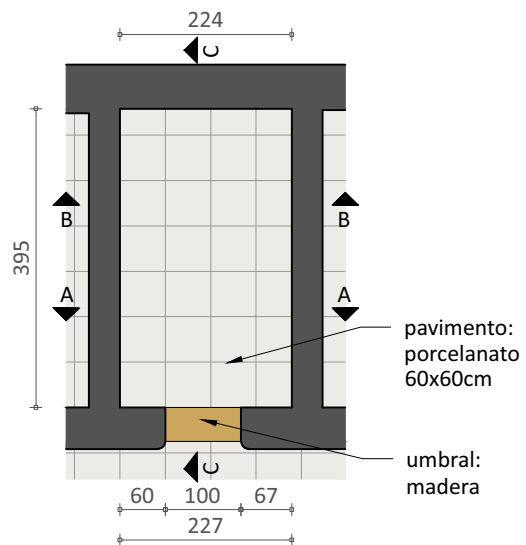


Corte AA  
Escala 1:100

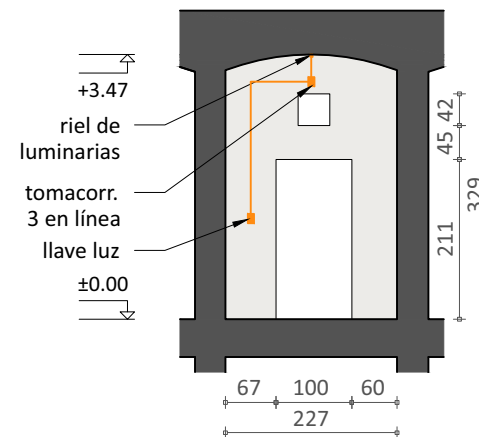

Corte BB  
Escala 1:100

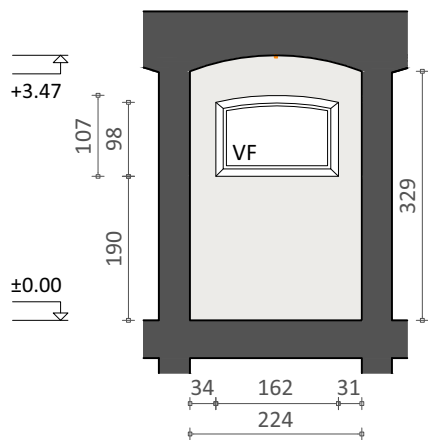

Corte CC  
Escala 1:100

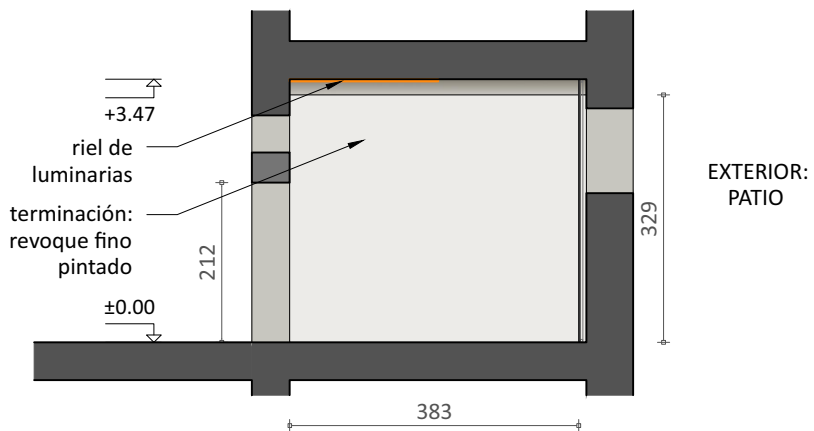

# Espacio Cinco

Planta baja y  
ubicación de sala  
Escala 1:500



# Espacio Cinco




# Vistas



# Espacio Cinco


Planta  
Escala 1:100

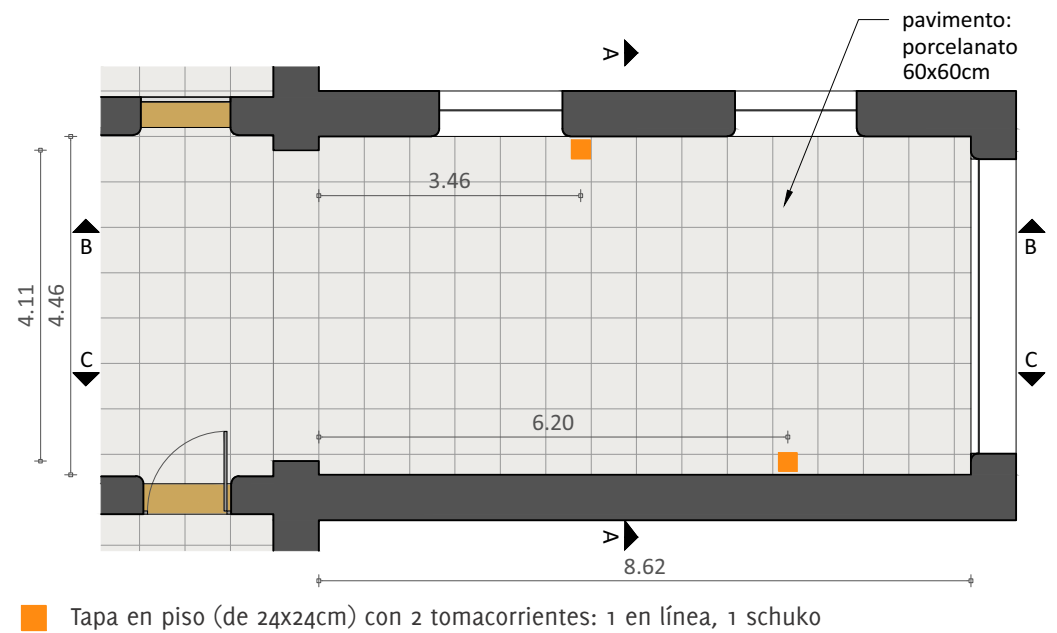

# Espacio Cinco


## Corte AA

Escala 1:100

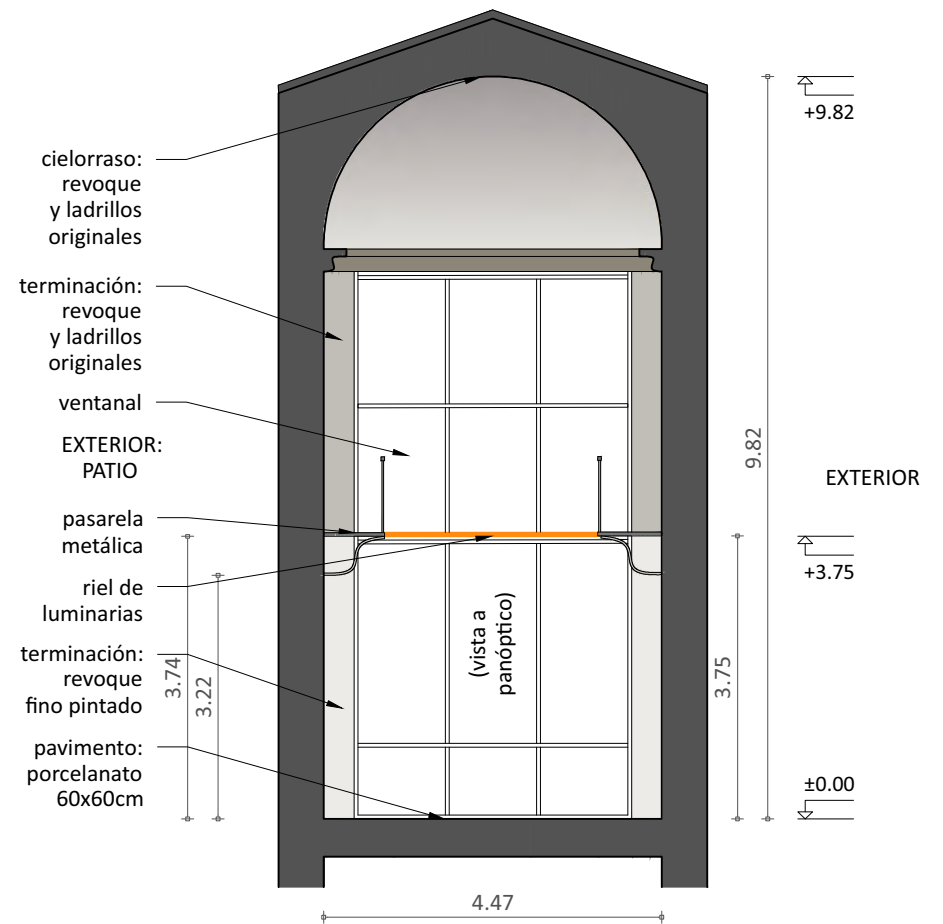

# Espacio Cinco


## Corte BB Escala 1:100

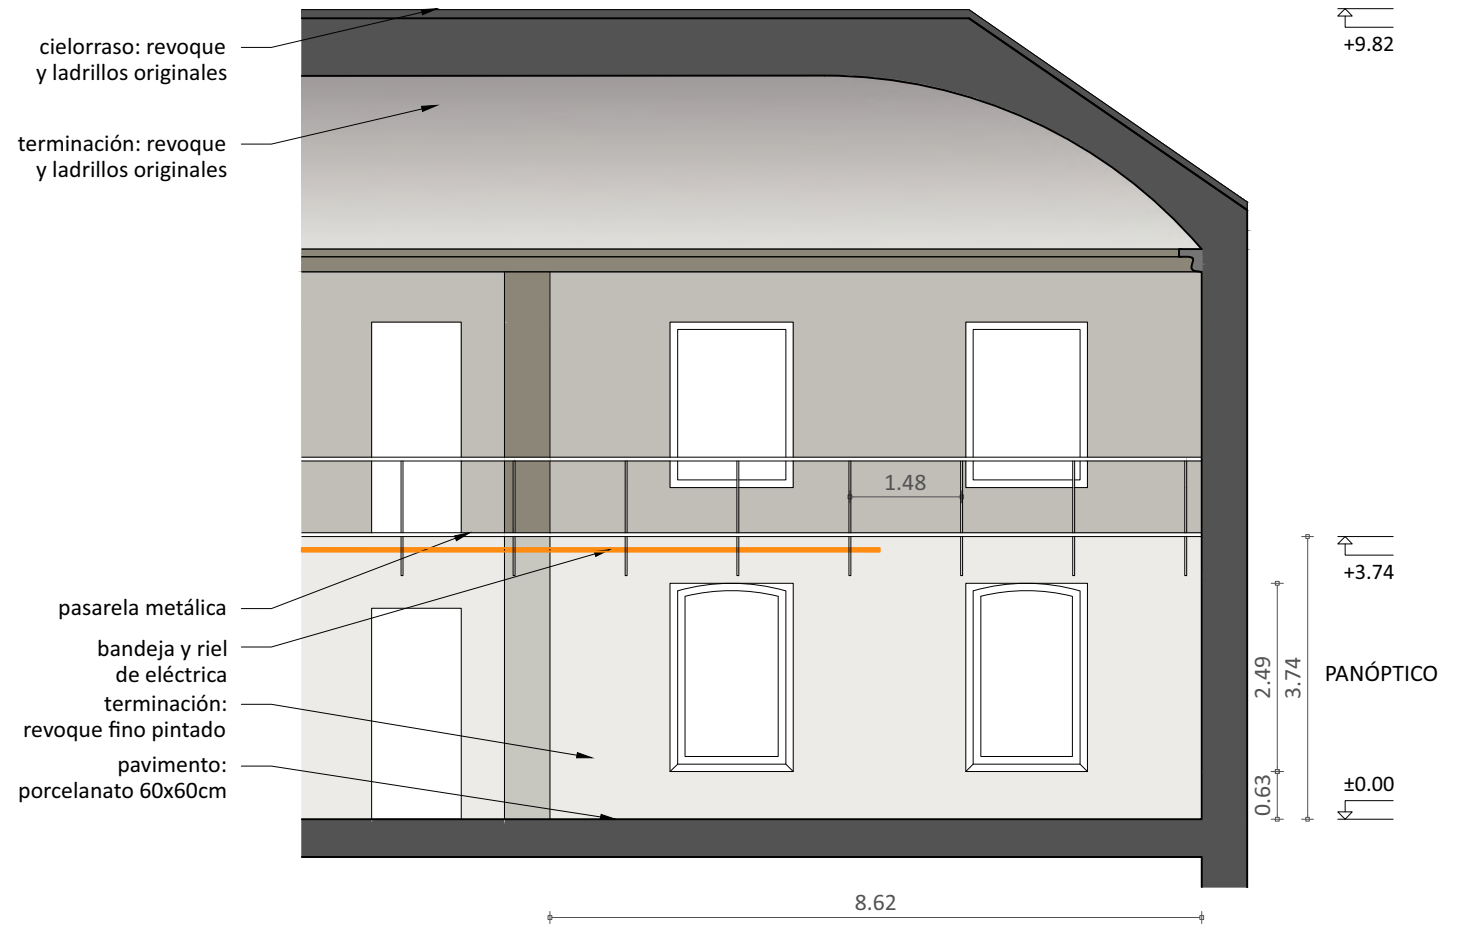




# Espacio Cinco

## Corte CC Escala 1:100

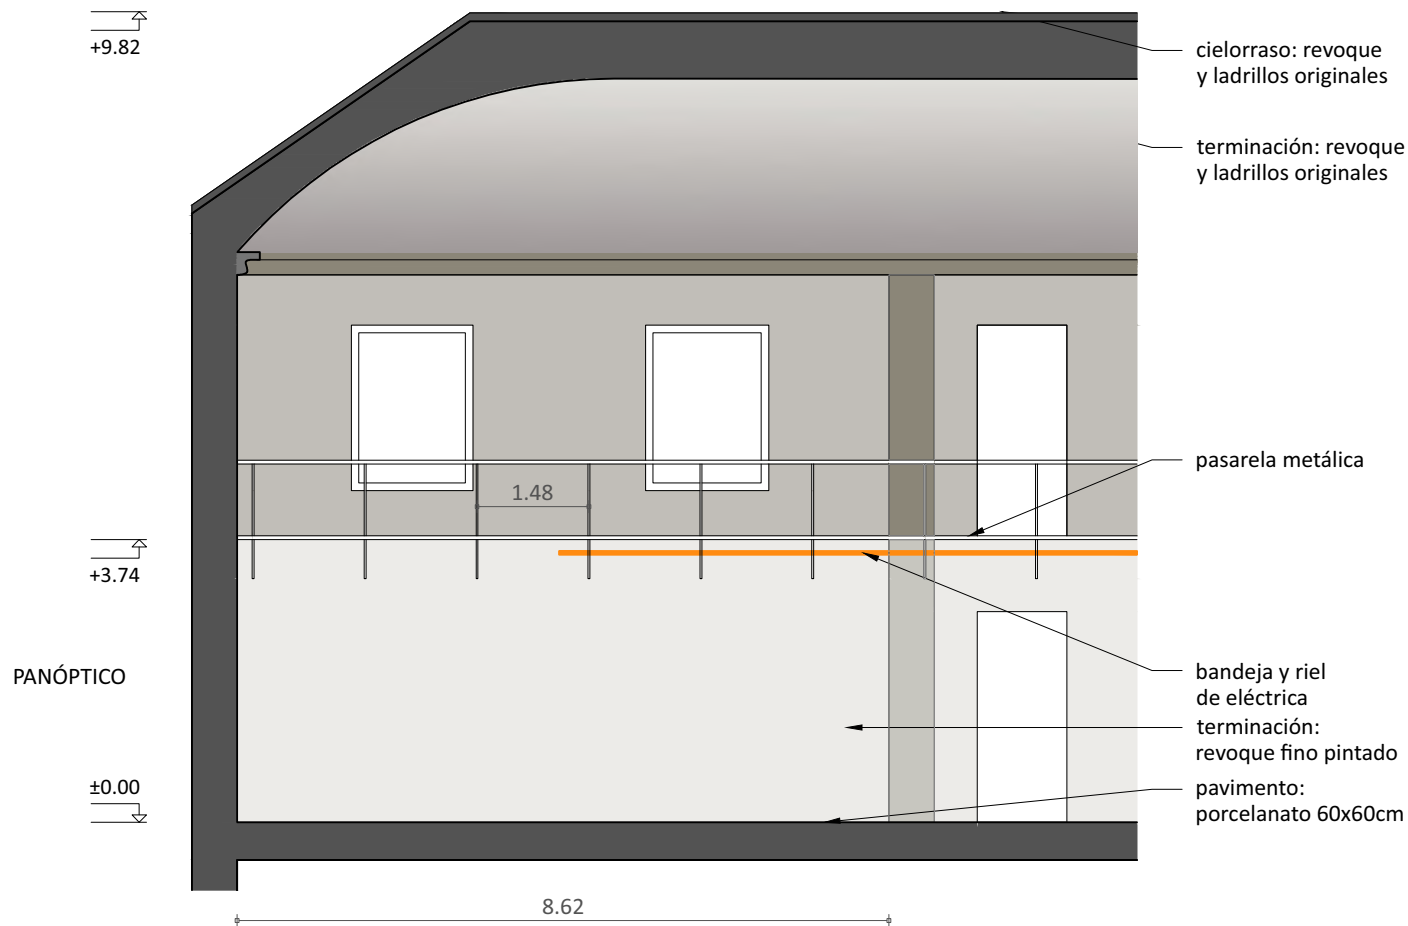

# Sala Seis

Planta baja y  
ubicación de sala  
Escala 1:500

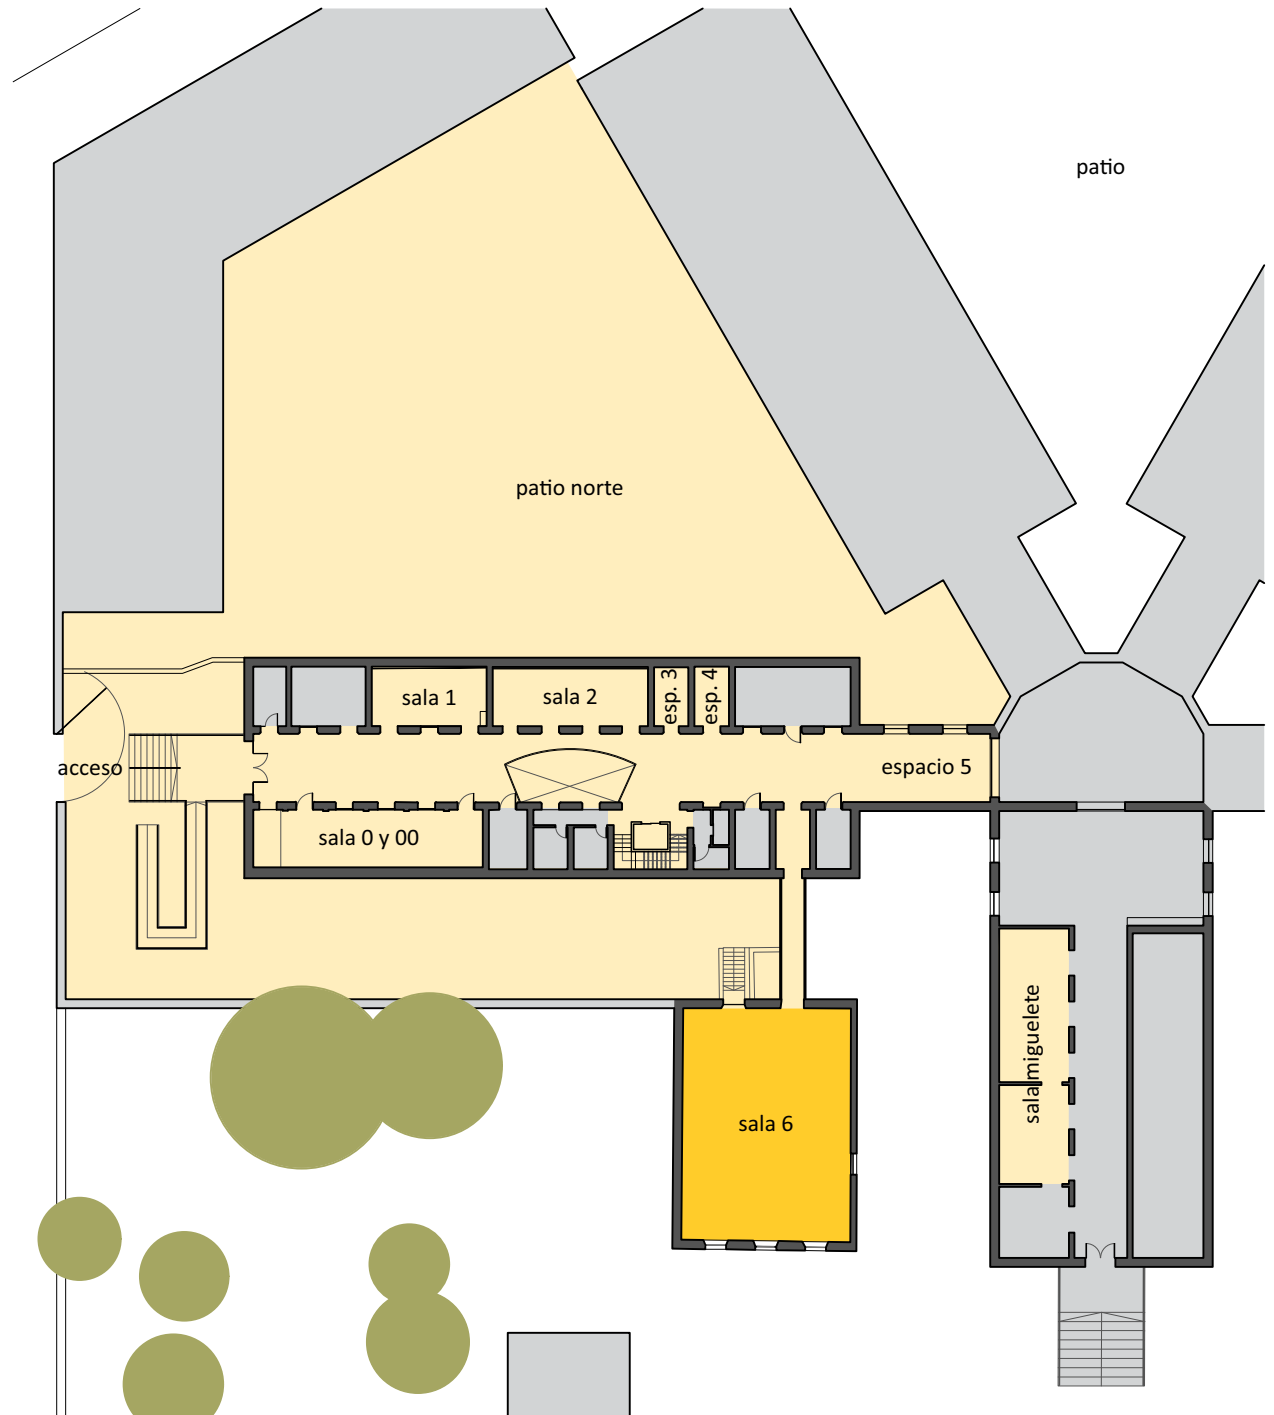

# Sala Seis





## Vistas








# Sala Seis
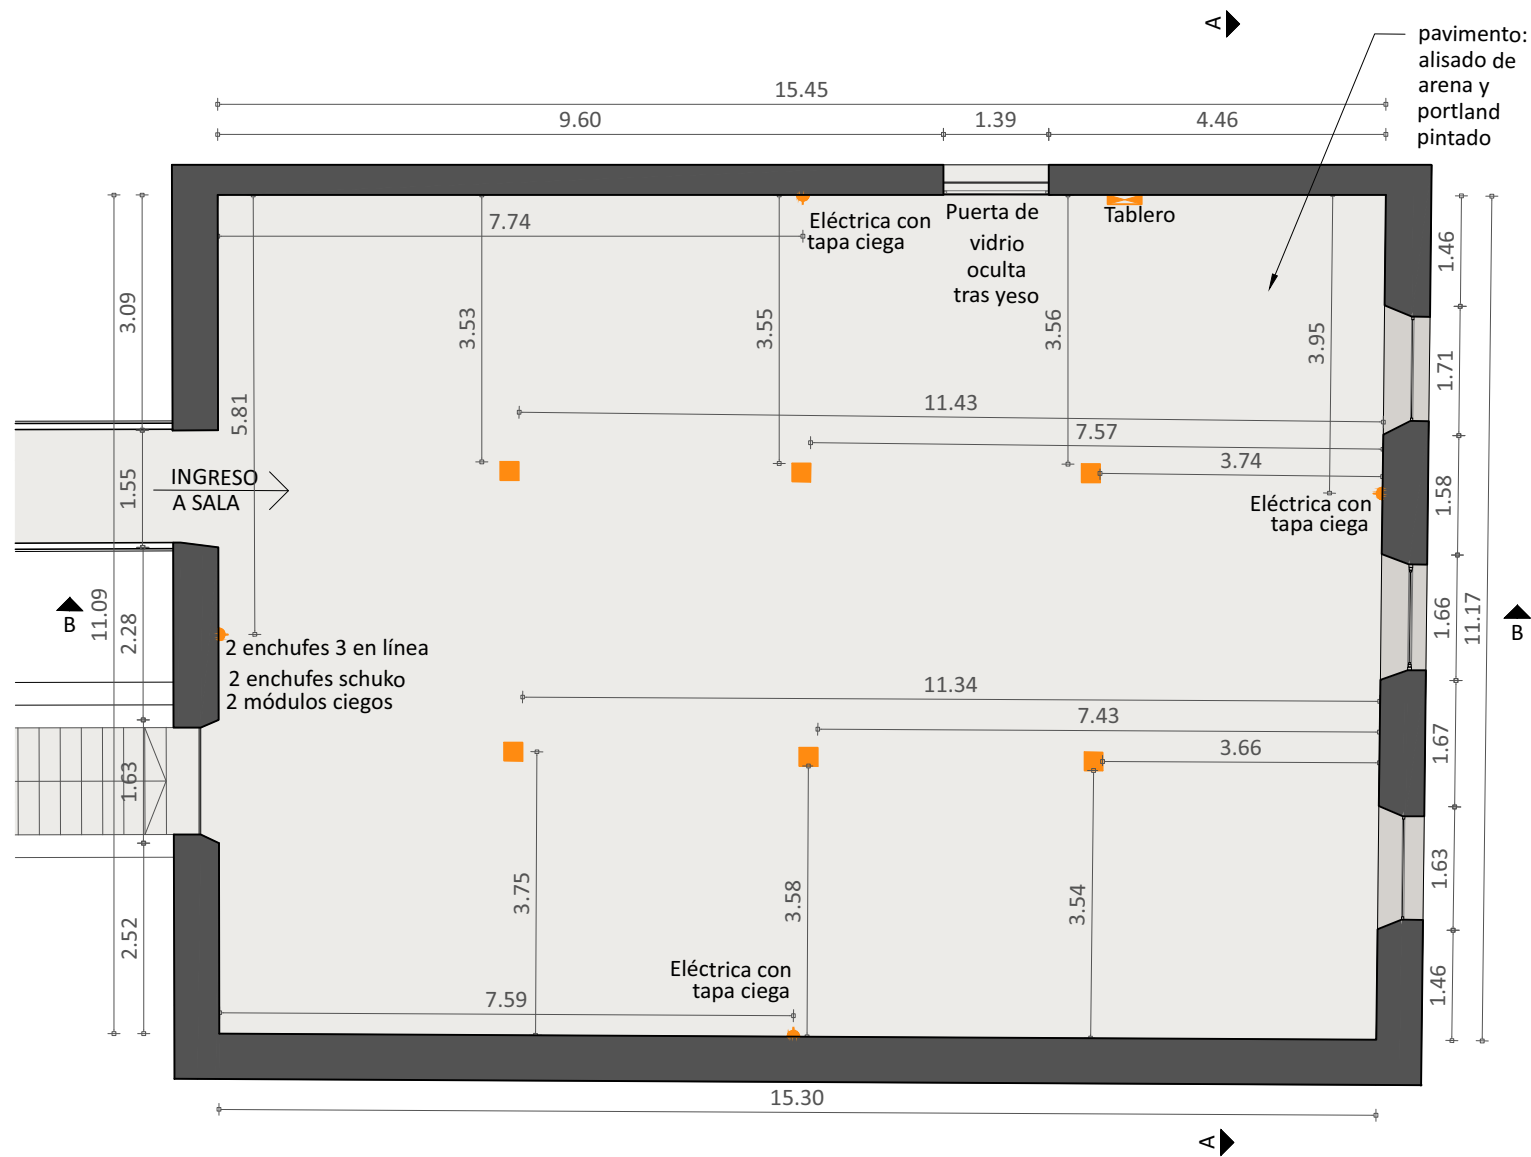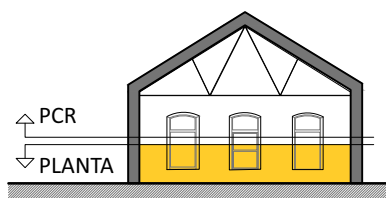
## Planta Escala 1:100




### Referencias:

-  Tablero en pared
-  Tomacorriente o previsión (tapa ciega) en pared
-  Tapa en piso (de 24x24cm):  
2 tomacorriente 3 en línea, 2 tomacorriente schuko, 6 módulos ciegos

# Sala Seis

## Planta de cielorraso reflejado (PCR)

Escala 1:100

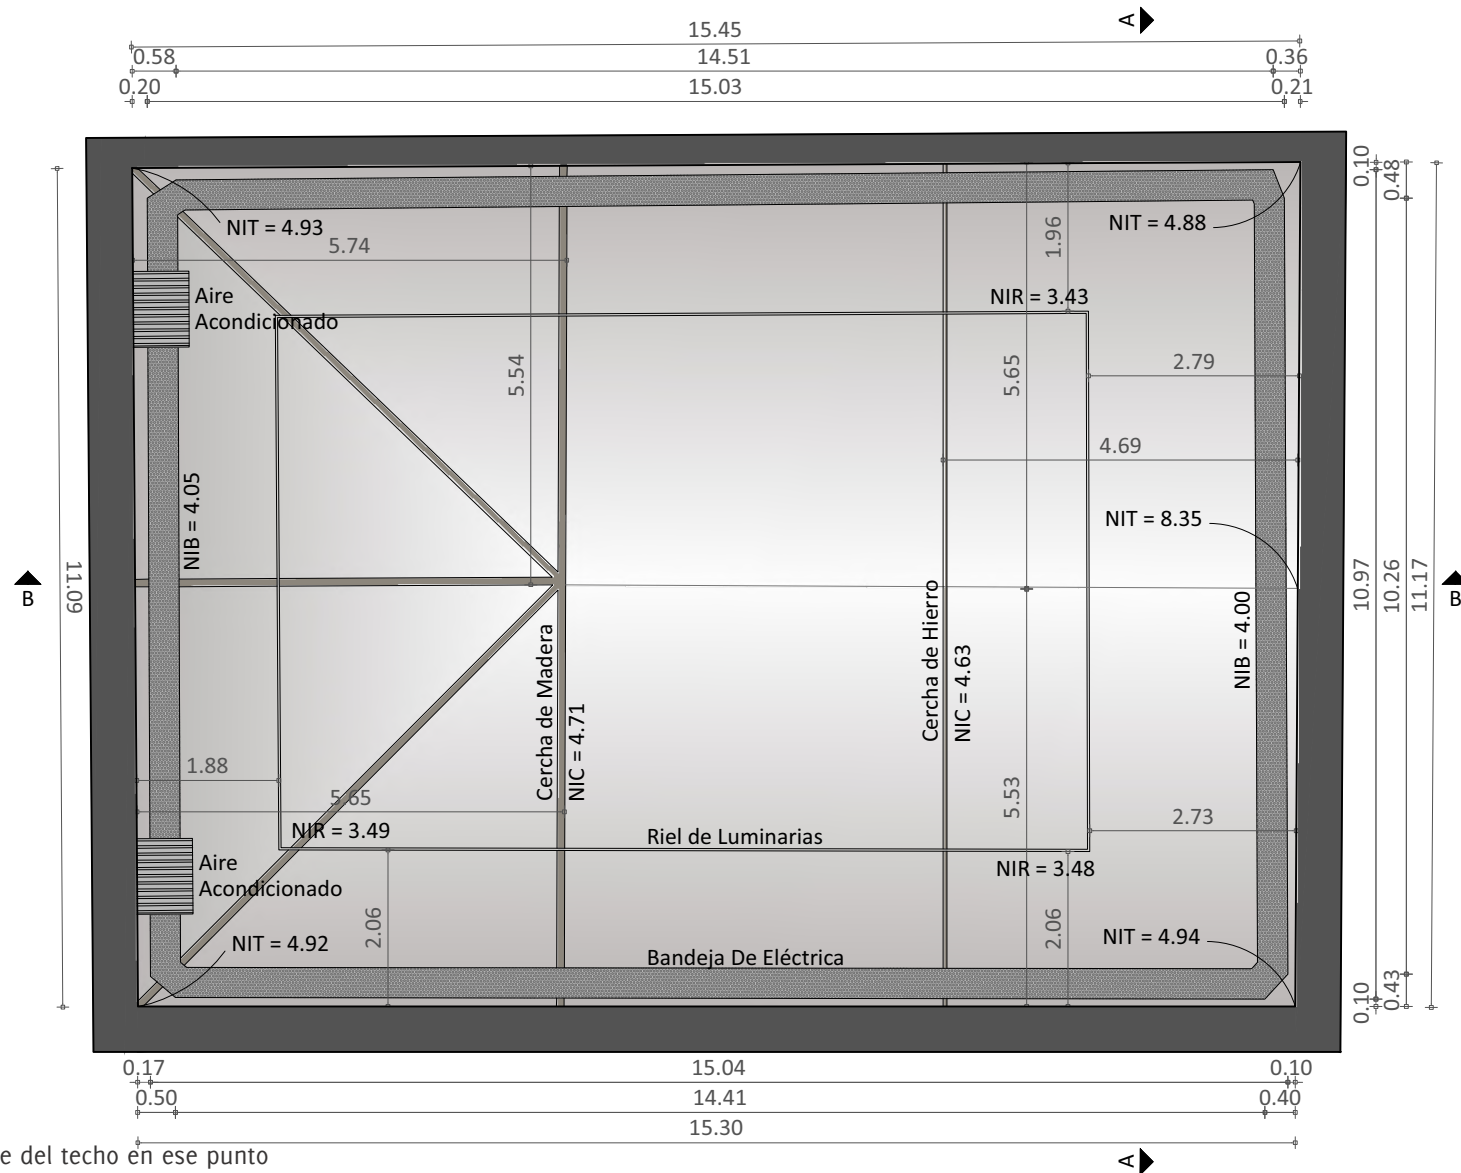

### Referencias:

NIVEL INFERIOR: altura desde el piso hasta la base del techo en ese punto

NIT = Nivel Inferior De TECHO

NIC = Nivel Inferior De CERCHA


NIB = Nivel Inferior De Bandeja De Eléctrica

NIR = Nivel Inferior De Riel de Luminarias

# Sala Seis

## Corte BB

Escala 1:100

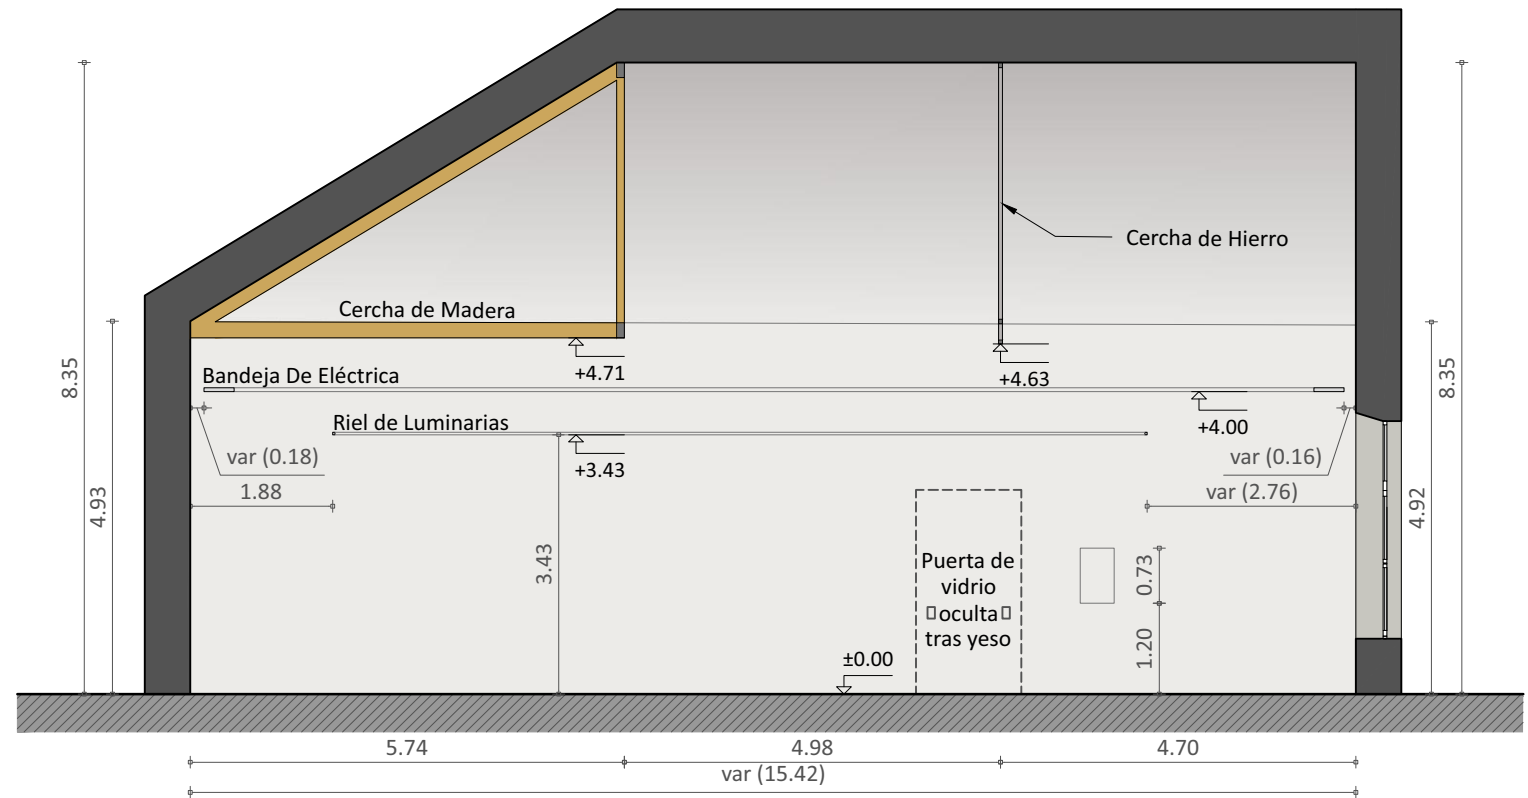


### Referencias:

var (1.00): medida variable, mide 1.00 en línea de corte

# Sala Miguelete

Planta baja y  
ubicación de sala  
Escala 1:500

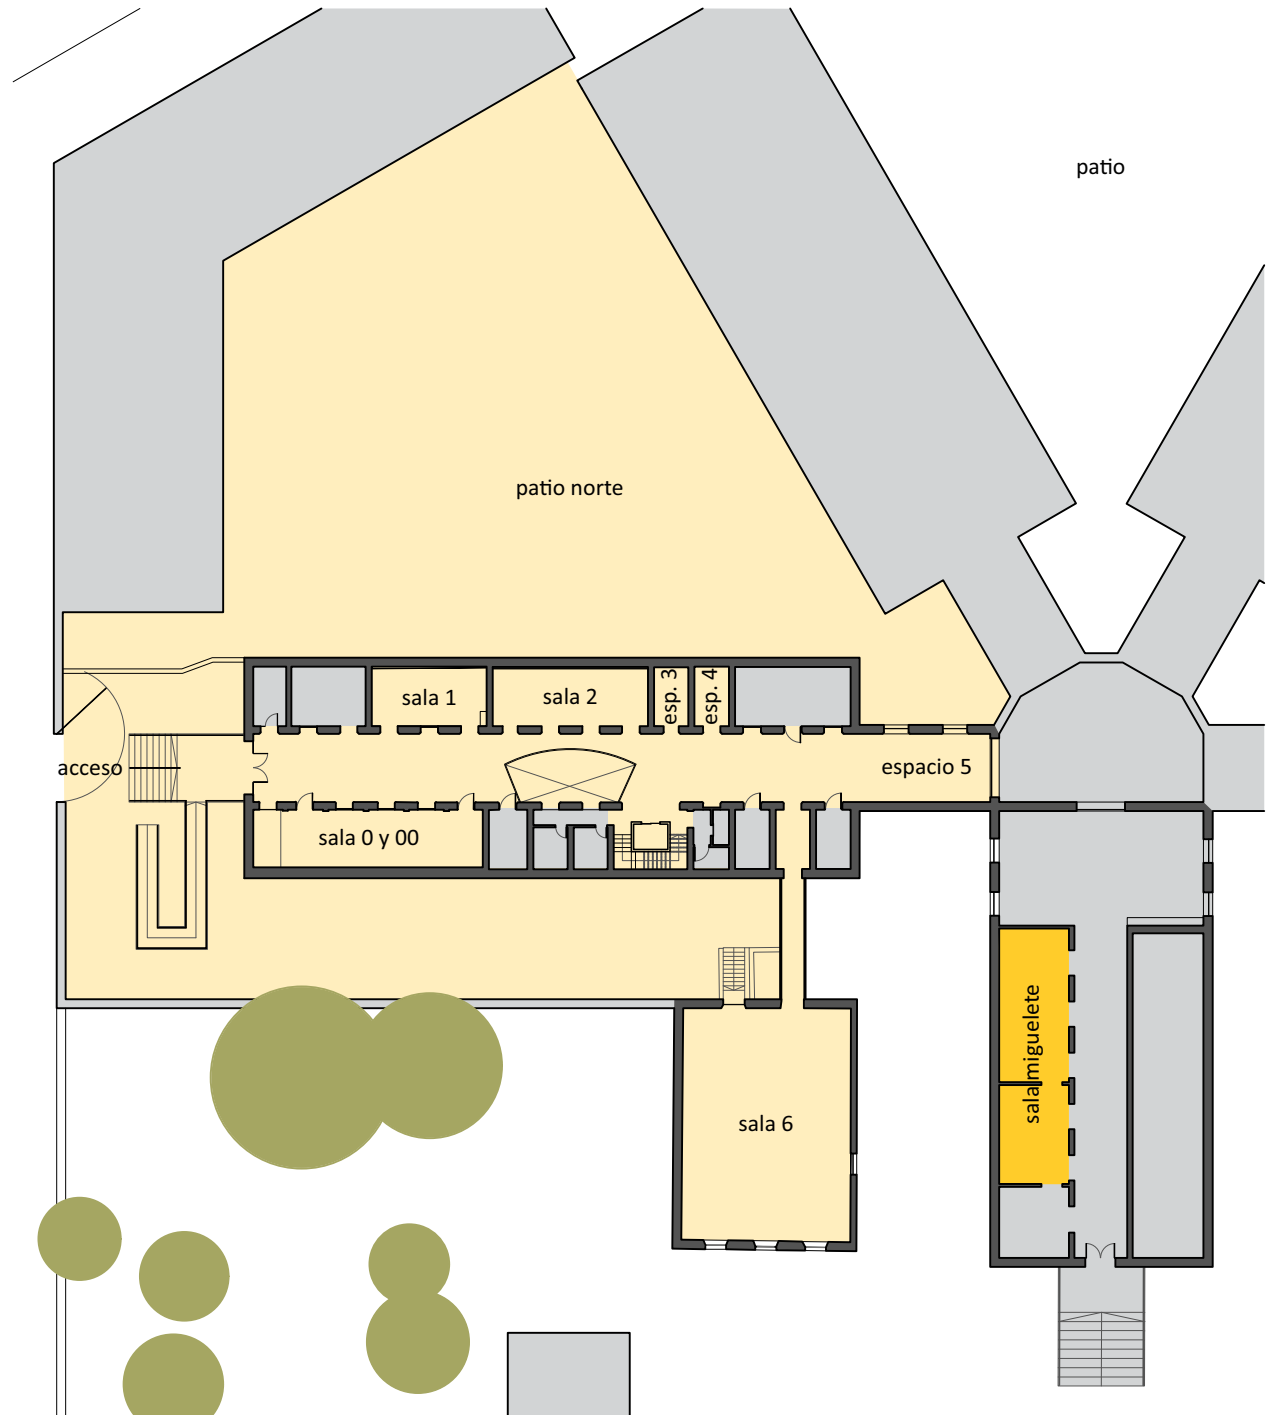






# Sala Miguelete

Corte BB  
Escala 1:100

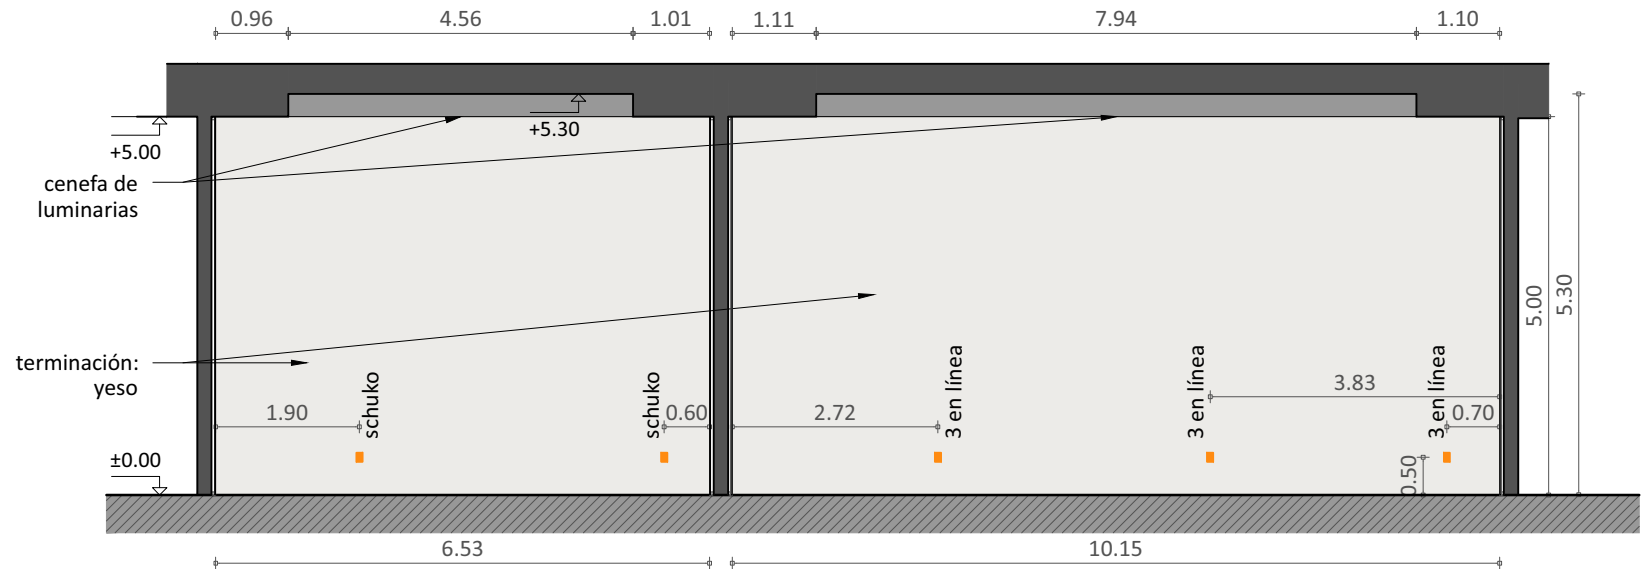


Corte CC  
Escala 1:100



**Subsuelo /  
Doce espacios  
iguales /  
Tipología**


Planta subsuelo y  
ubicación de sala  
Escala 1:500

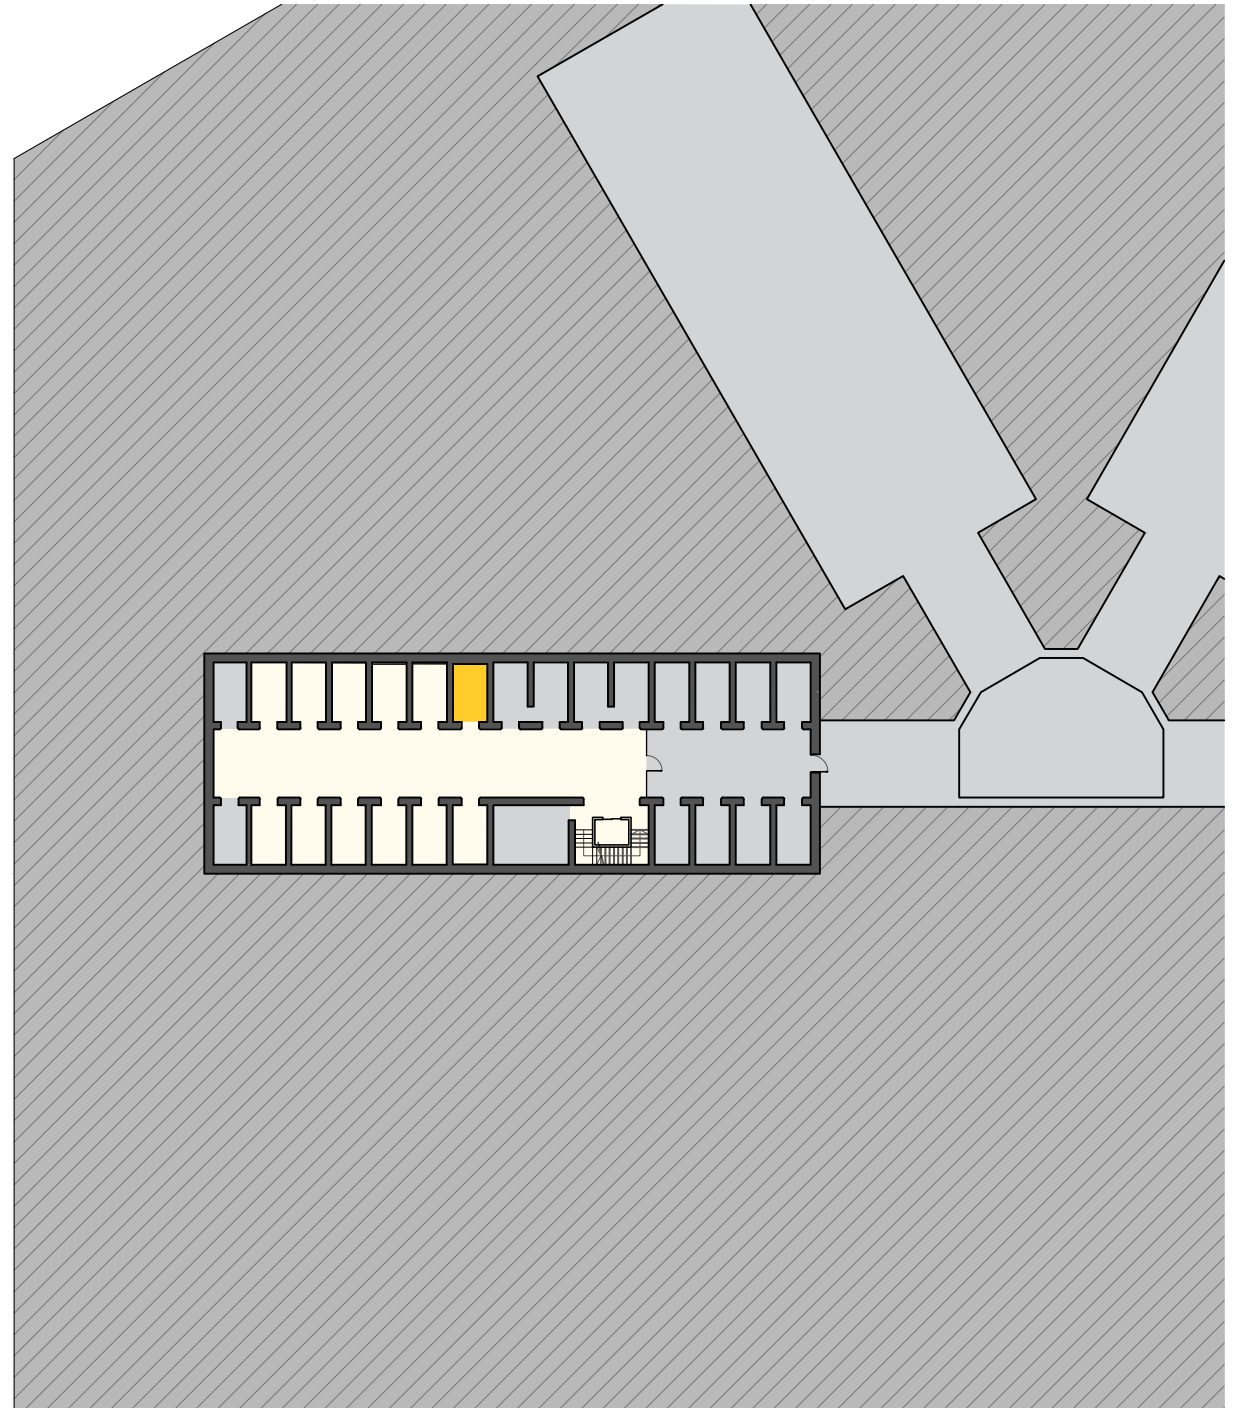

# Subsuelo / Doce espacios iguales / Tipología




## Vistas

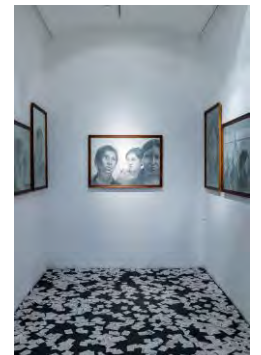


# Subsuelo / Doce espacios iguales / Tipología


Planta  
Escala 1:100

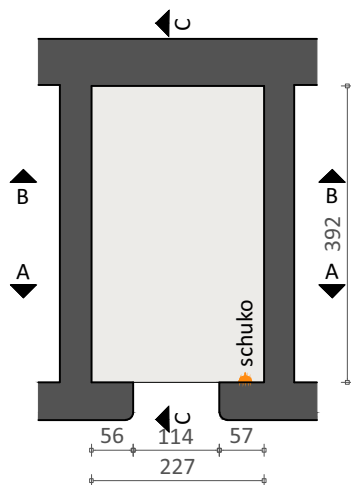


Corte AA  
Escala 1:100

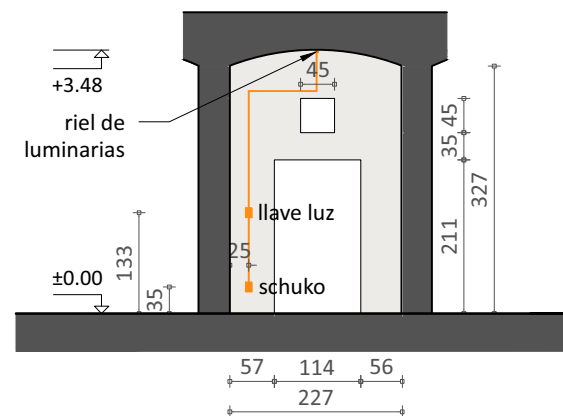

Corte BB  
Escala 1:100

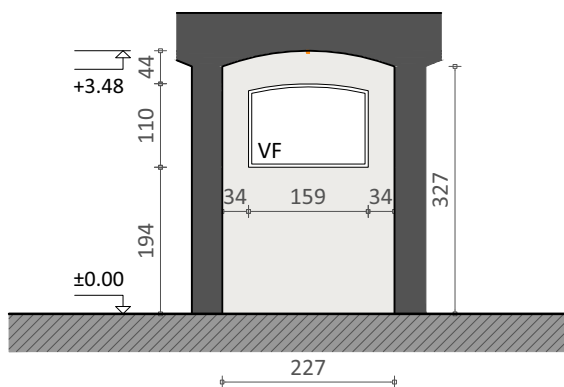

Corte CC  
Escala 1:100

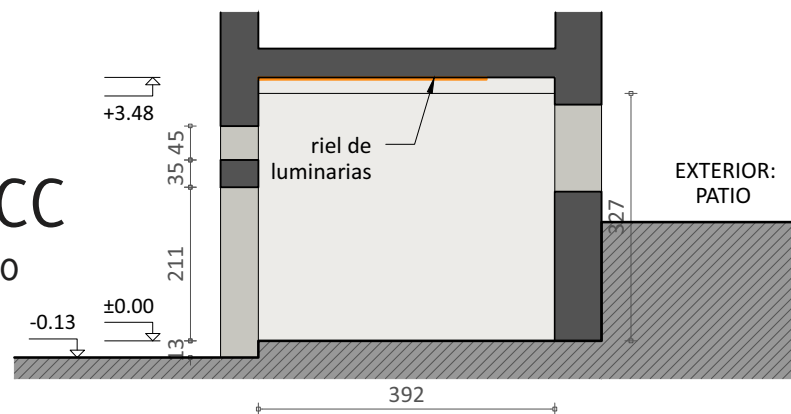


**Notas:**

- cotas promedio en centímetros
- las ventanas pueden permanecer abiertas o ser tapiadas.

# Planta Baja / Nave Central

Planta baja y  
ubicación de sala  
Escala 1:500

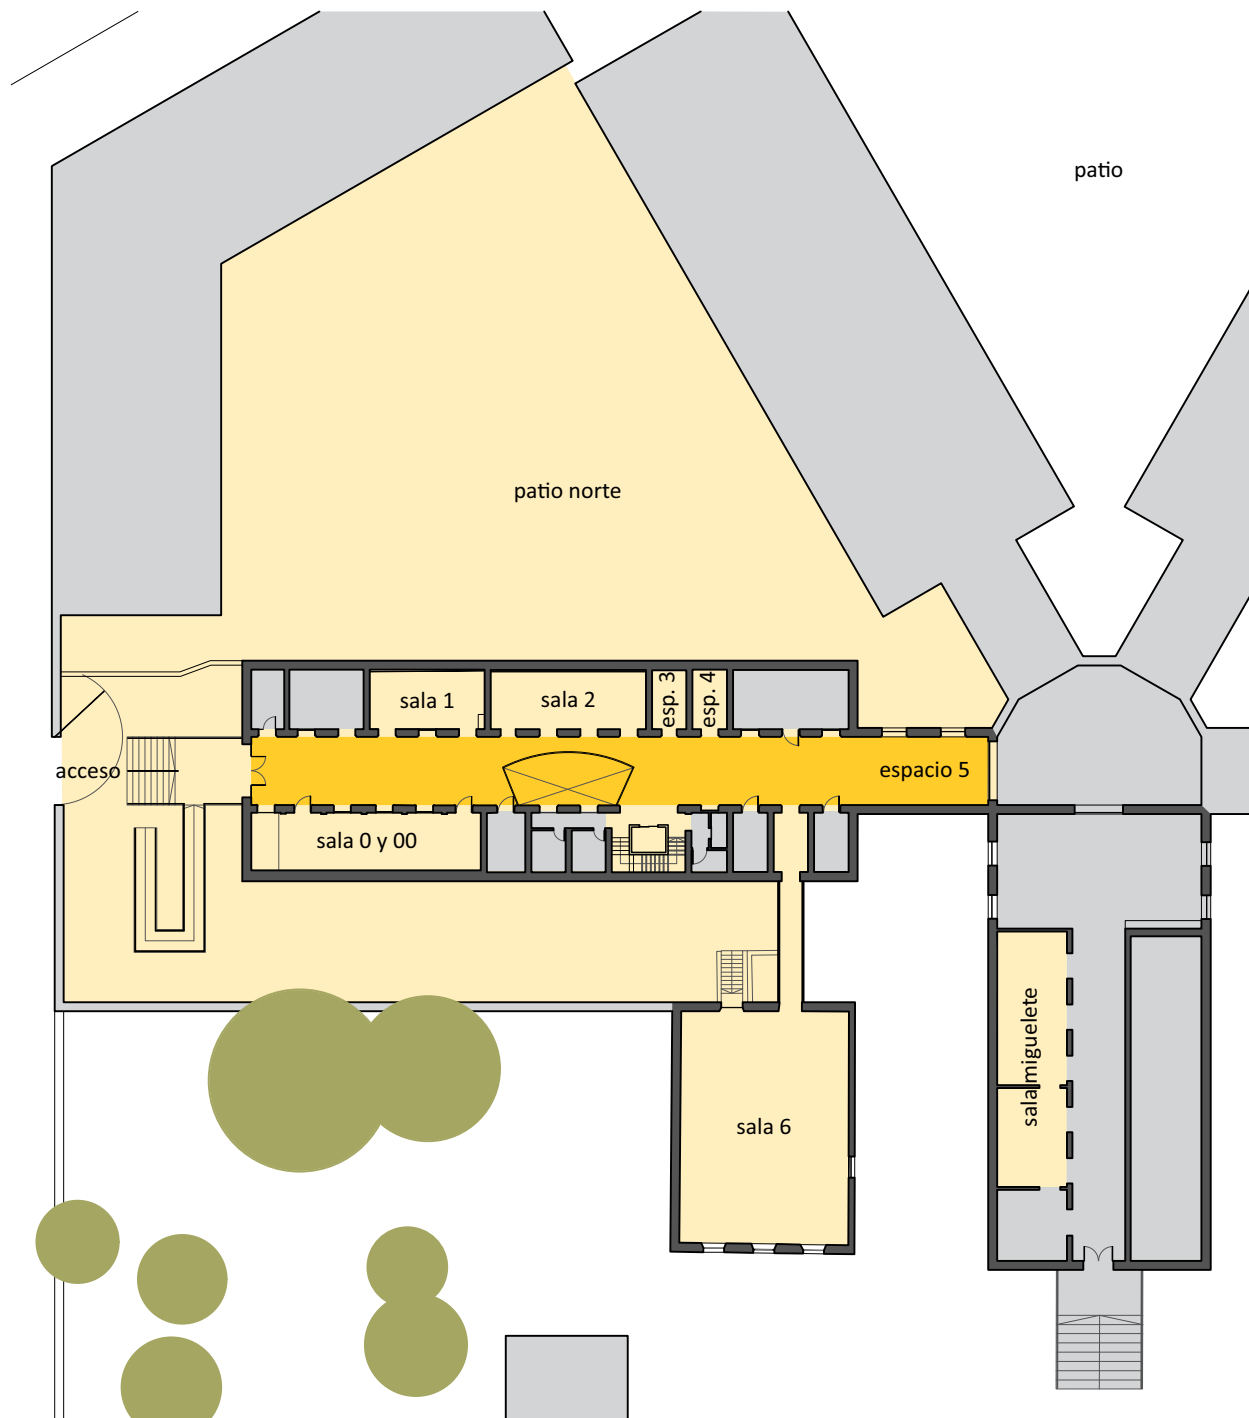


# Planta Baja / Nave Central



Vistas

# Planta Baja / Nave Central

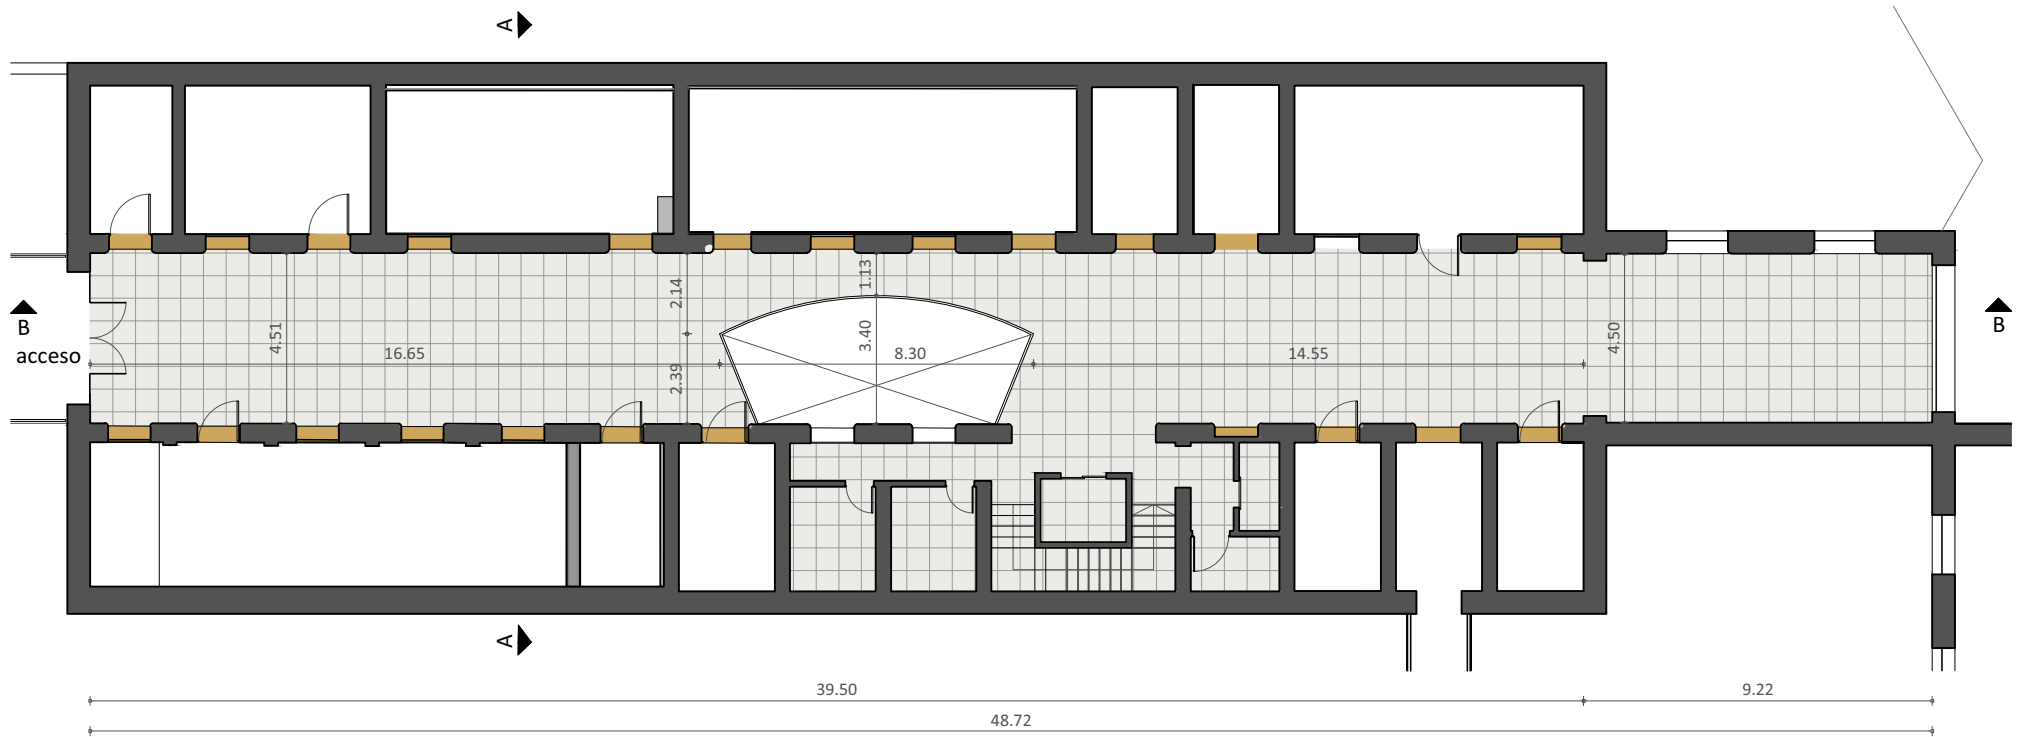



Planta  
Escala 1:200



# Planta Baja / Nave Central

## Corte AA

Escala 1:200

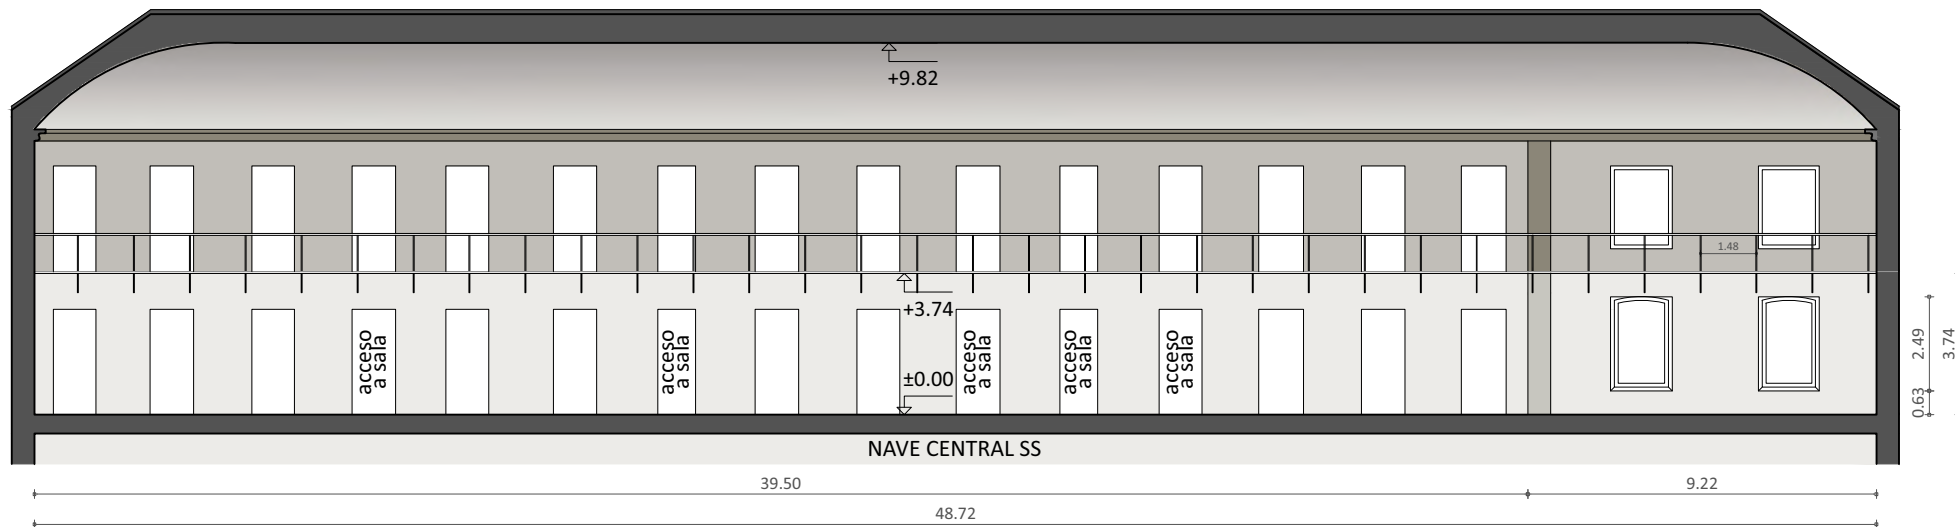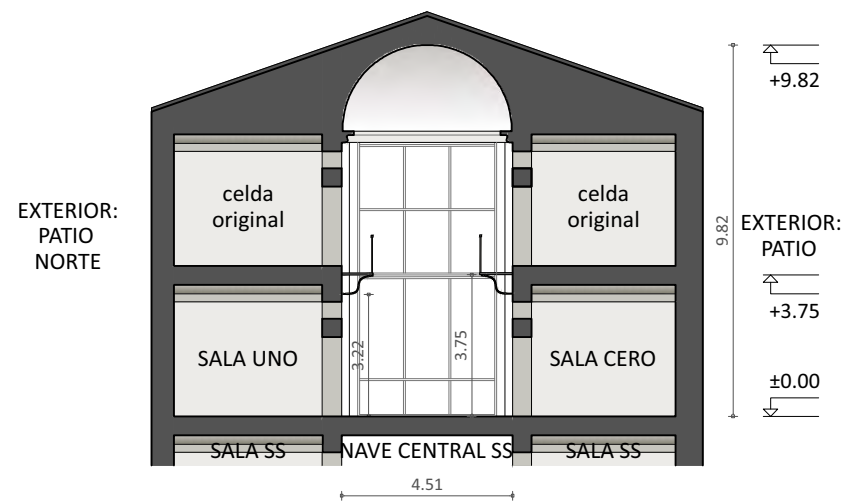


## Corte BB

Escala 1:200

# Subsuelo / Nave Central


Planta subsuelo y  
señalización de nave  
Escala 1:500

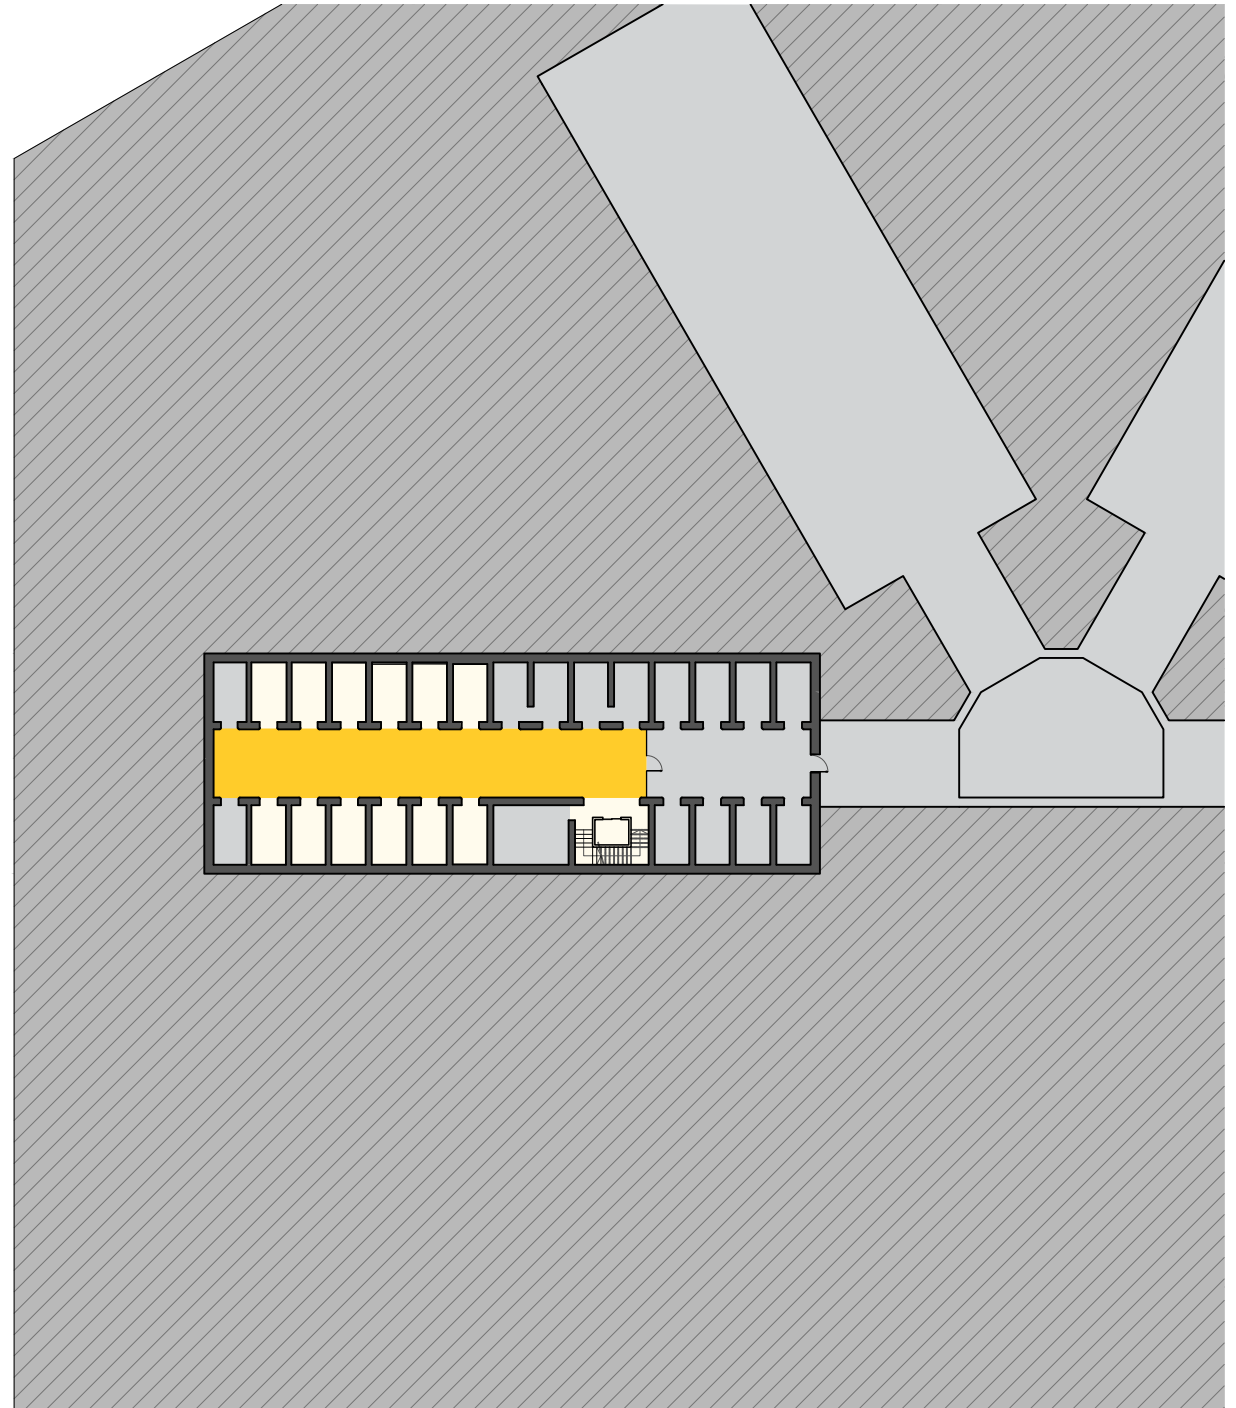


# Subsuelo / Nave Central



## Vistas

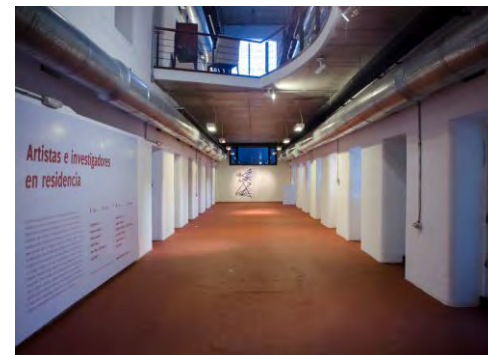



# Subsuelo / Nave Central

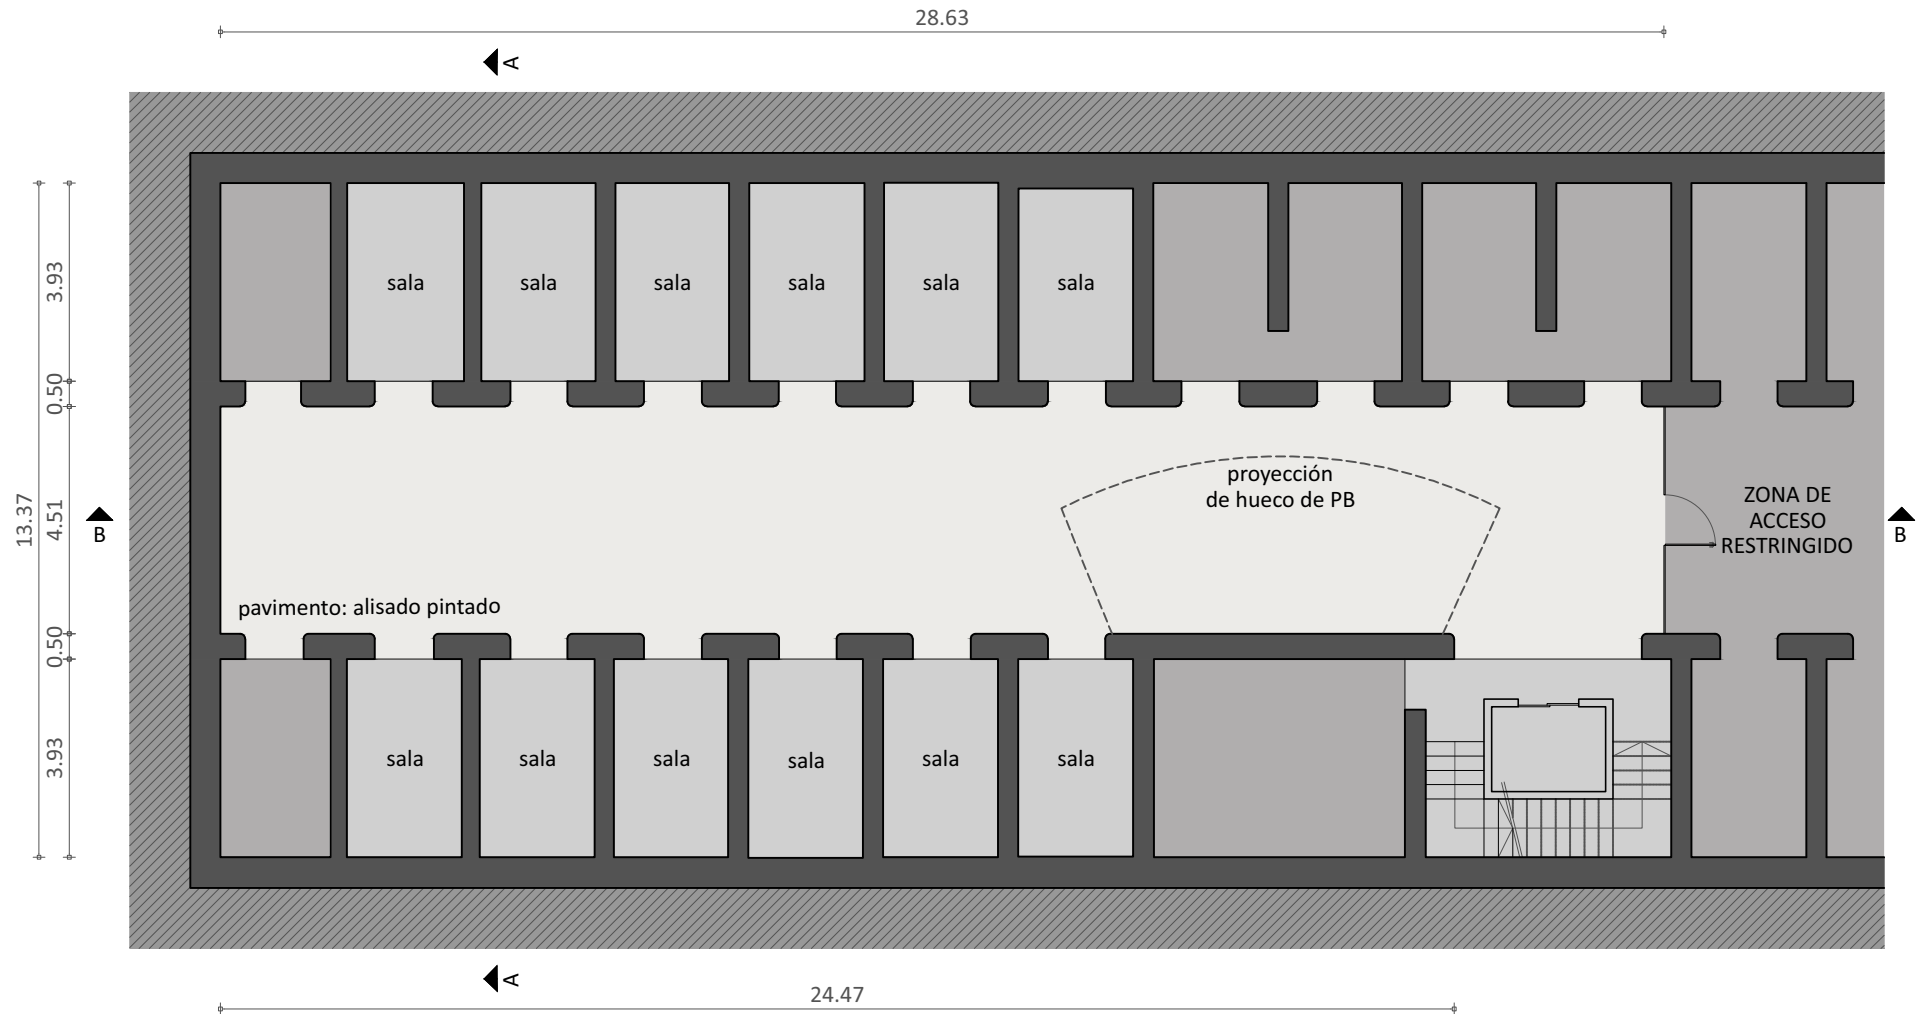

Planta  
Escala 1:150

# Subsuelo / Nave Central

Corte AA  
Escala 1:150

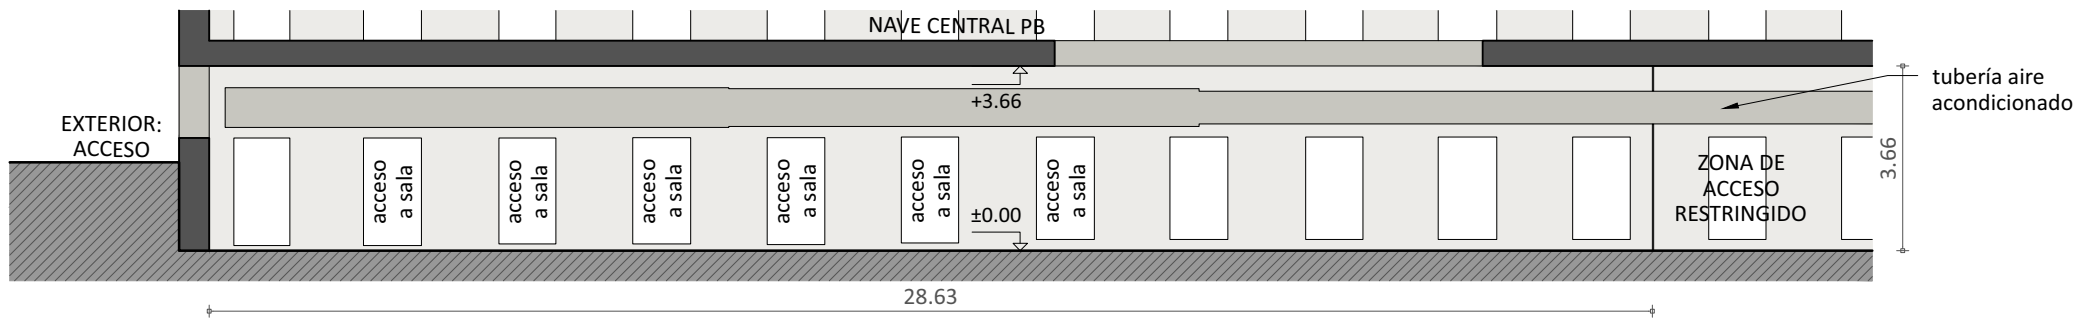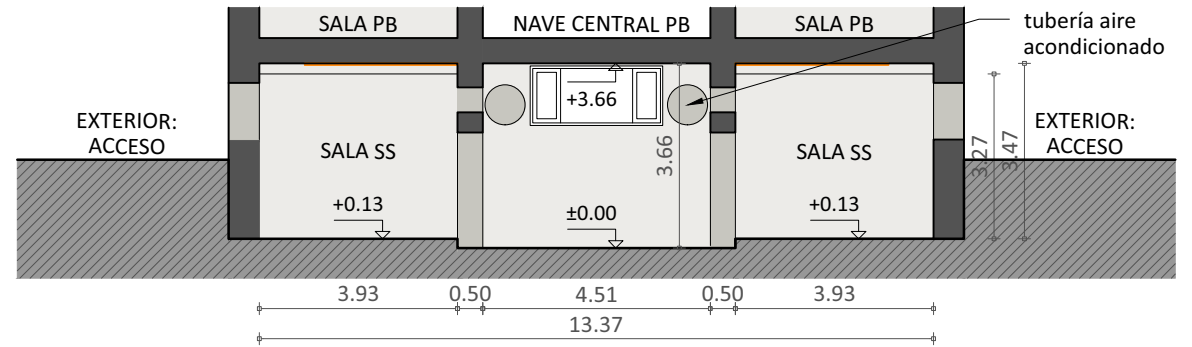

Corte BB  
Escala 1:150

# Patio Norte

Planta baja y  
ubicación de patio  
Escala 1:500




# Patio Norte



Vista

# Patio Norte

Planta  
Escala 1:500

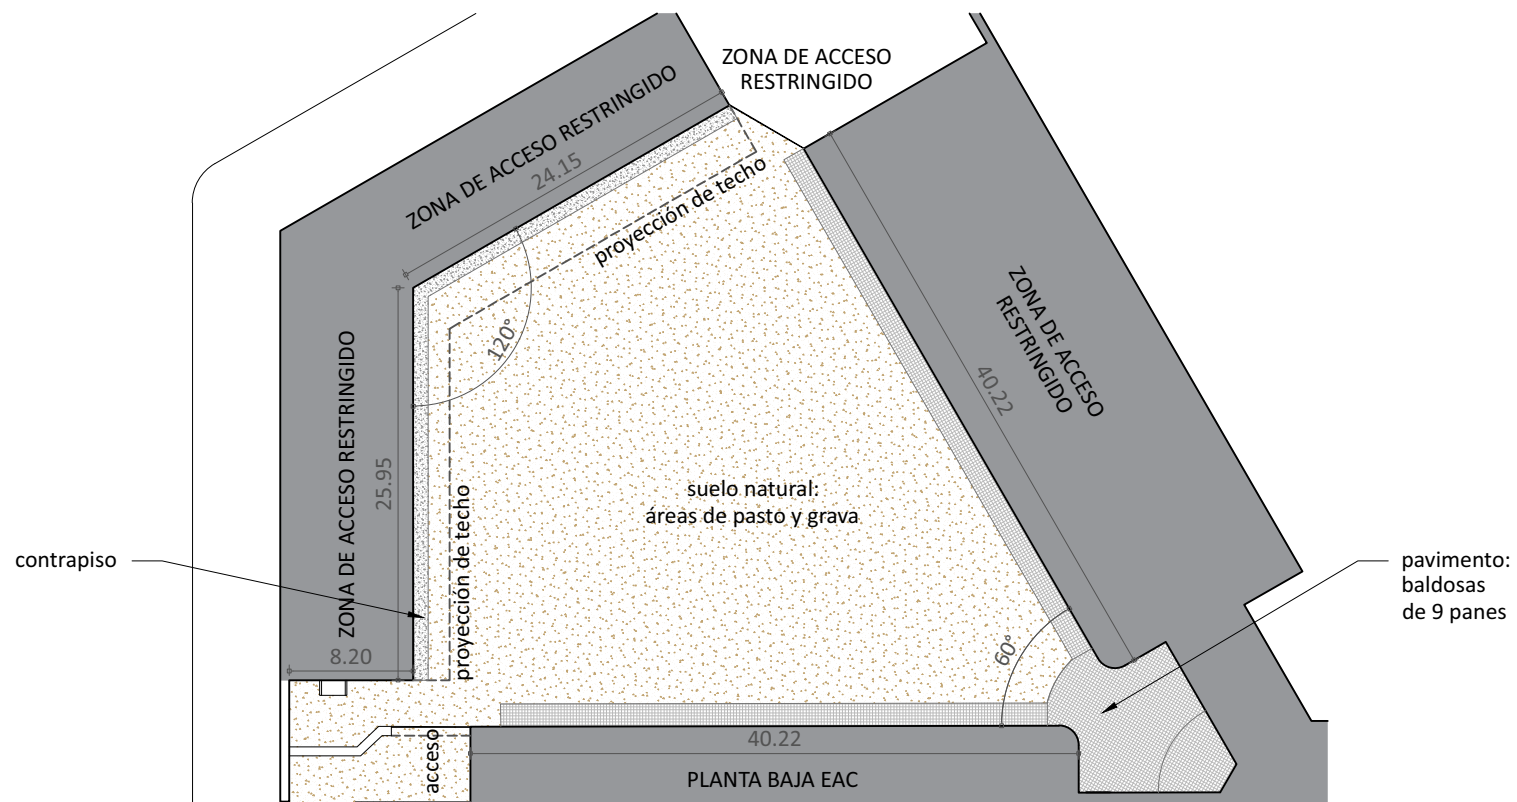

Nota:

Medidas aproximadas