




PLANTA BAJA

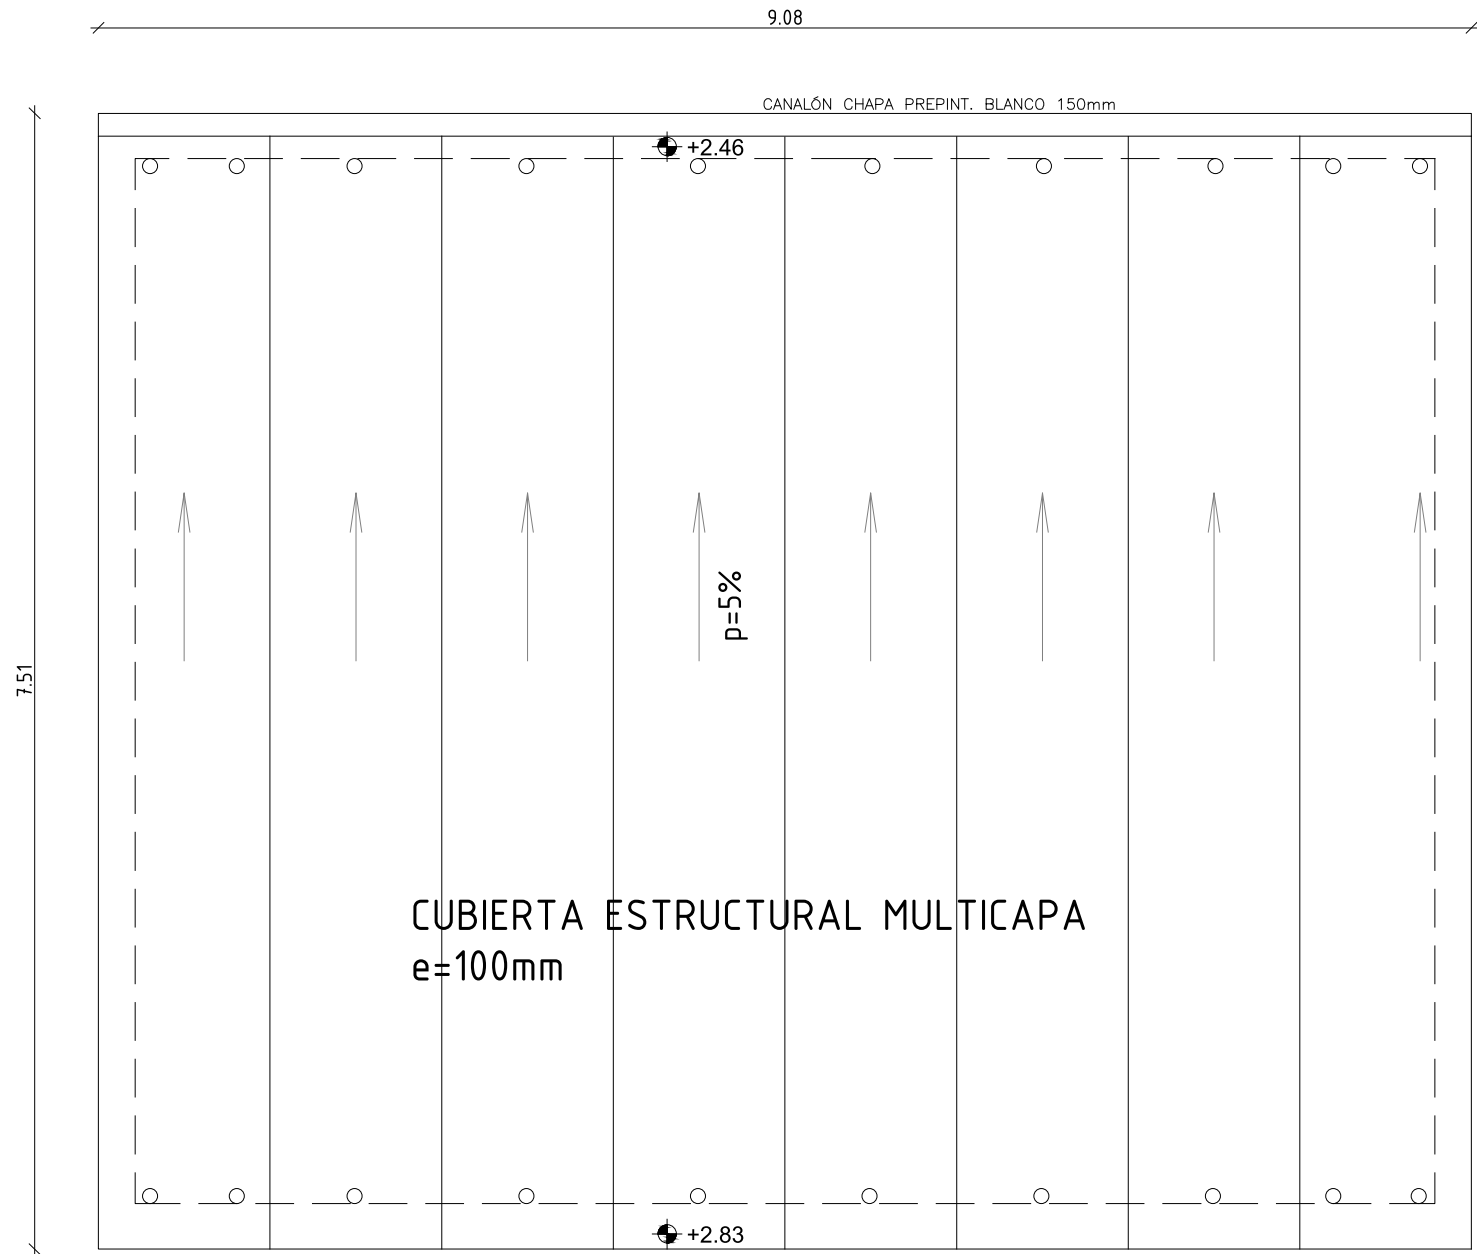


PLANTA TECHOS

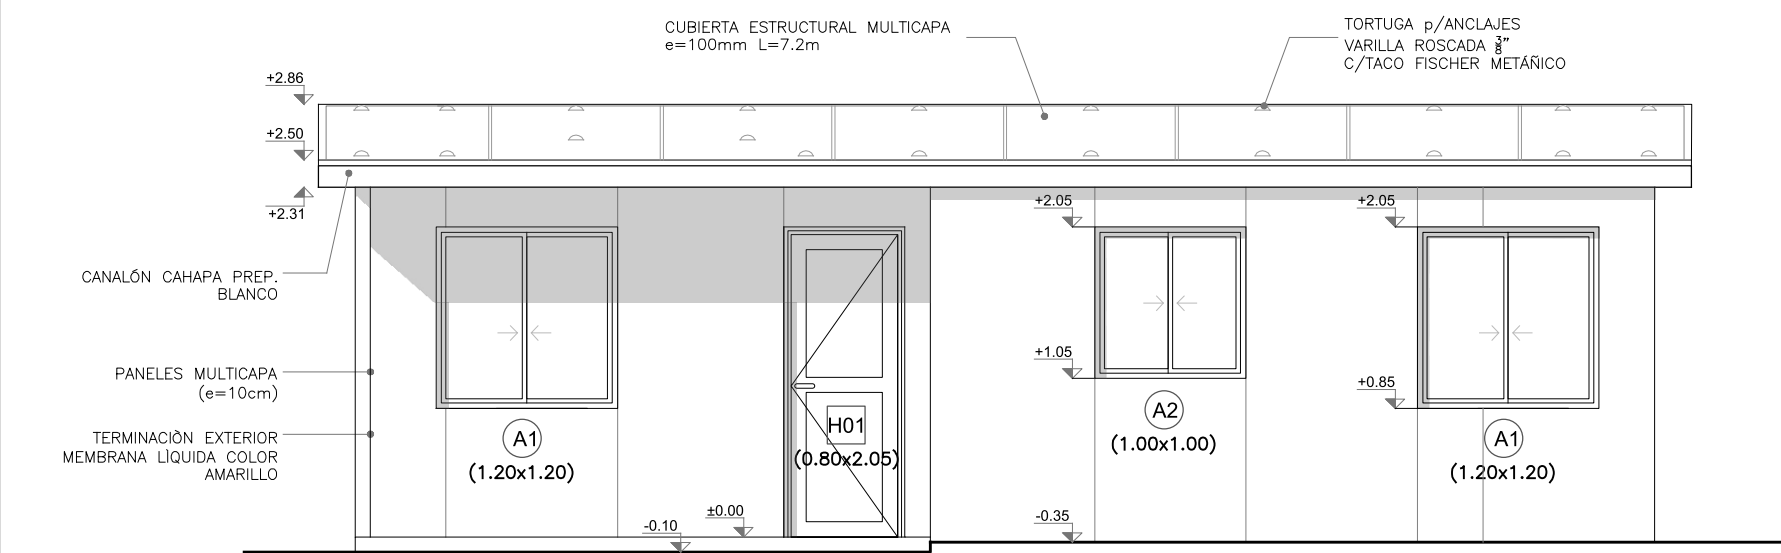

FACHADA

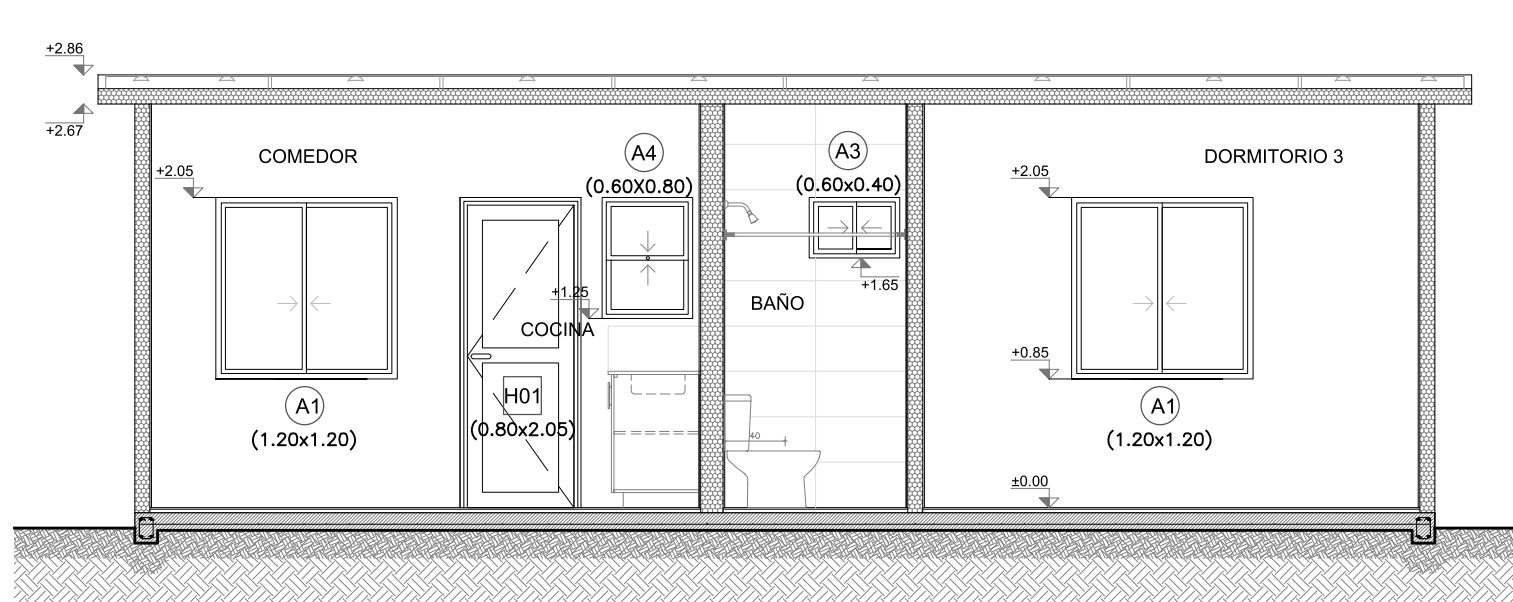


CORTE A-A

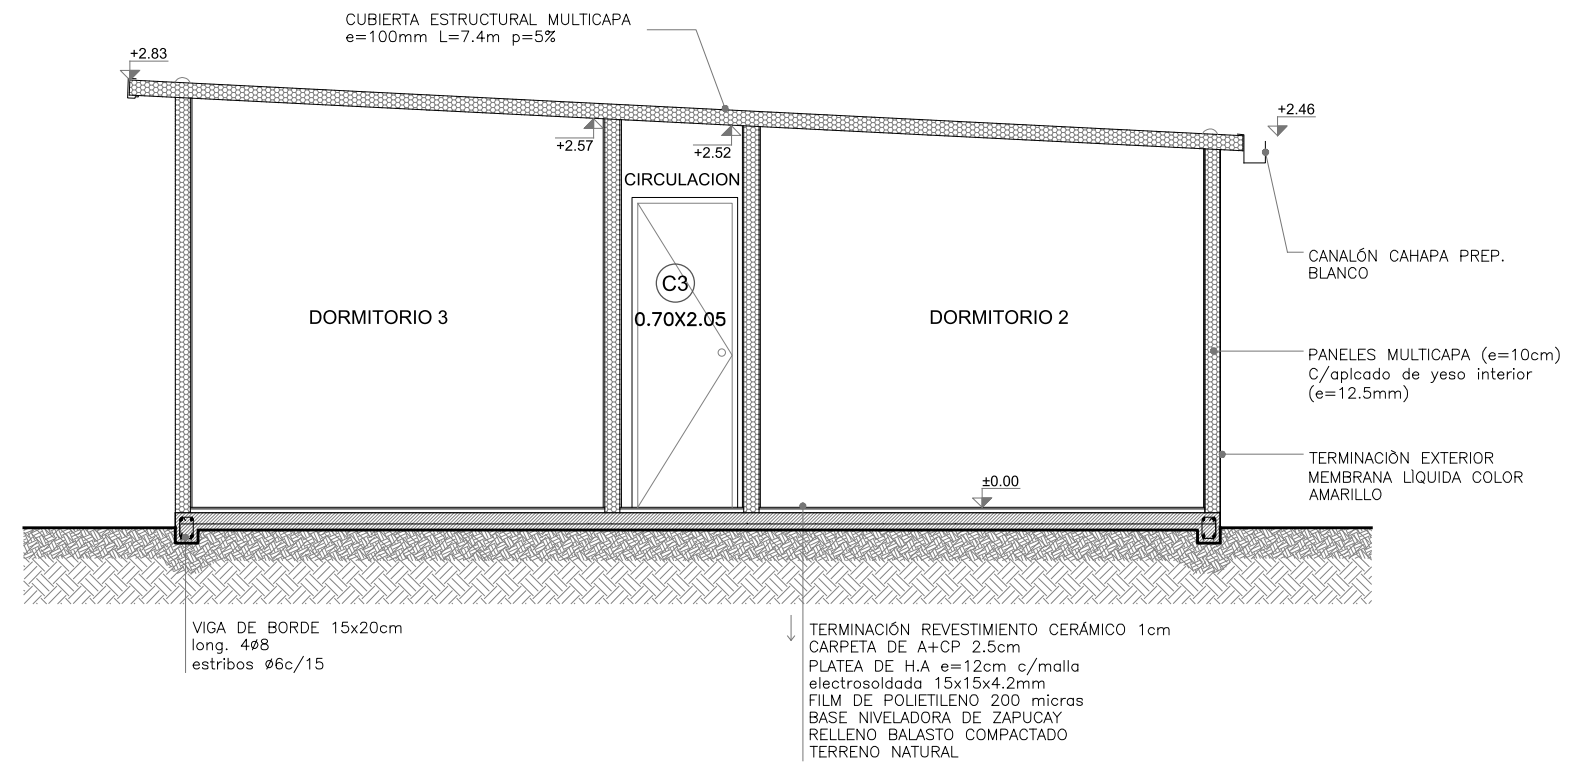

CORTE B-B

PLANILLA DE MUROS  
esc.1:20

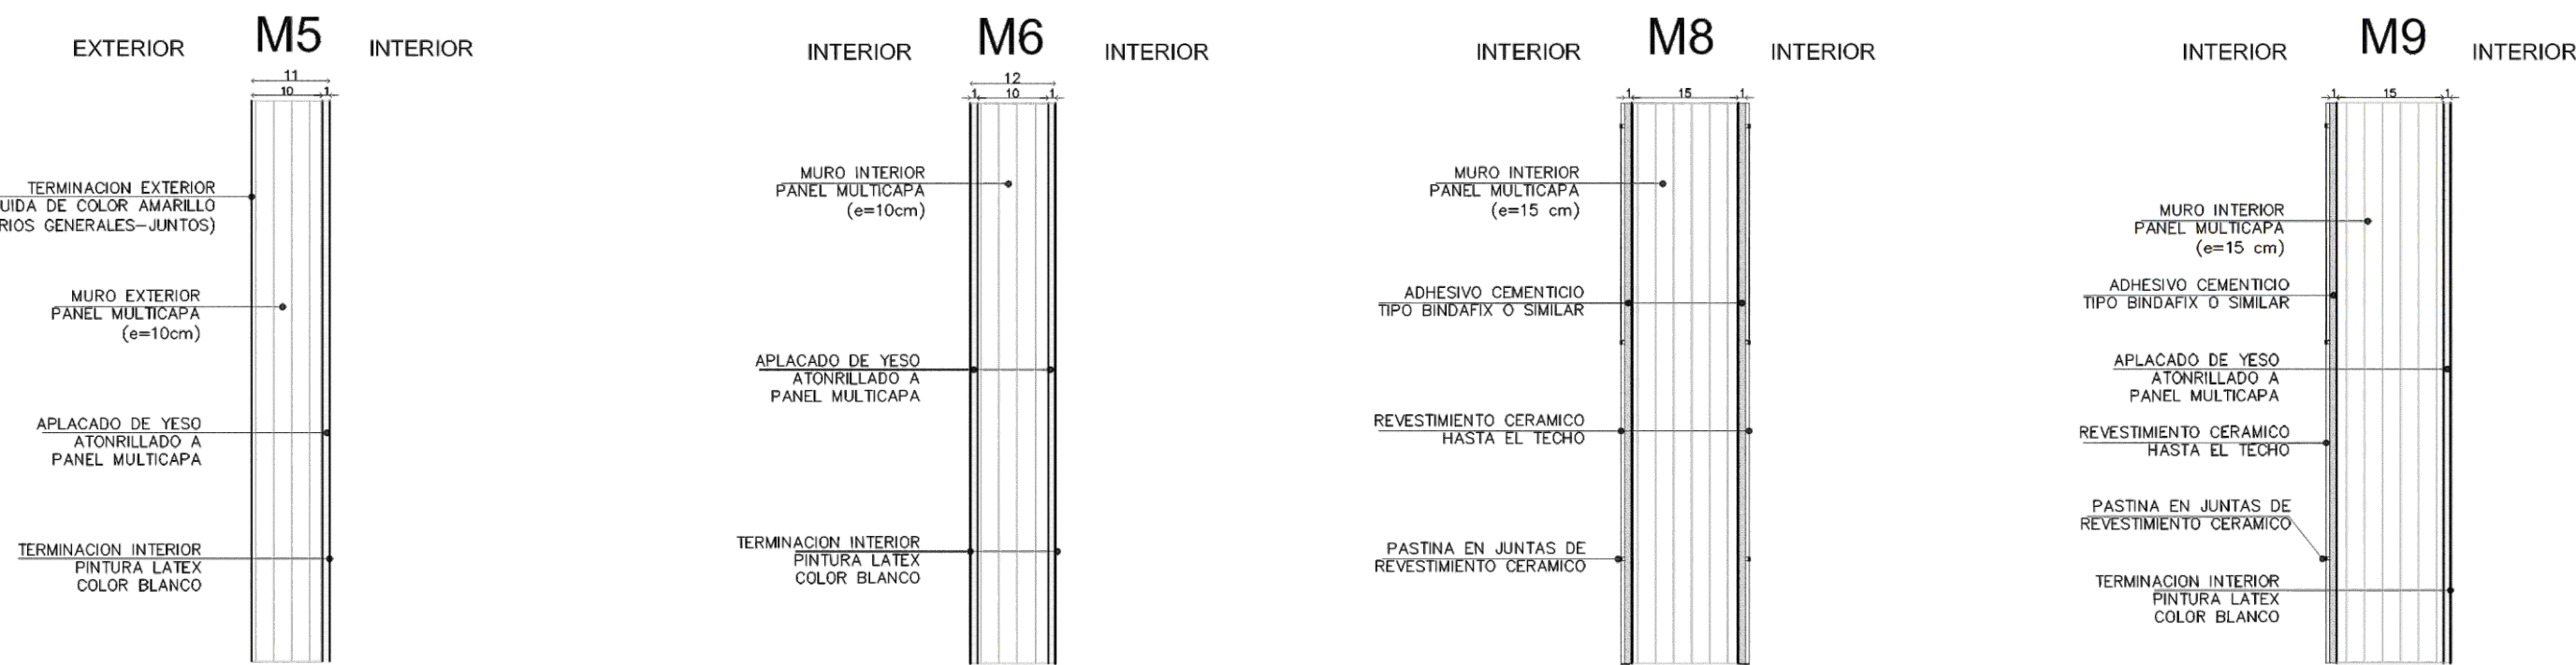
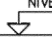

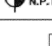
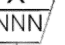
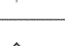


Nota: Se ejemplifican tipologías generales.

- Sistema constructivo: Paneles Estructurales Multicapa
- Núcleo Húmedo: Sistema Tradicional

-Cuándo los muros de una unidad den al patio de otra unidad, se sustituirá el muro de PANEL MULTICAPA tipo M5, por un muro conformado con BLOQUES DE HORMIGÓN con revoque impermeable de 3 capas al exterior y aplacado de yeso sobre perfiles de acero galvanizado y aislación de lana de vidrio al interior.

-Para el caso que se dispongan viviendas apareadas, el muro medianero entre ambas estará constituido por LADRILLO DE CAMPO, revocado en ambas caras, con un espesor total de 20cm y con una altura de 50cm sobre nivel de cubierta.

REFERENCIAS			
 <p>ORIGEN DE COLOCACIÓN REVESTIMIENTO CERÁMICO</p>	EQUIPAMIENTO		
 <p>NIVEL COTA REFERIDA AL NIVEL PISO TERMINADO</p>	 <p>MATERIAL No. REFERENCIA</p>		
 <p>NIVEL PISO TERMINADO</p>	 <p>CORTE ORIENTACIÓN NOMBRE</p>		
<p>NOMBRE DEL LOCAL</p> <div> <div>P</div> <div>M</div> <div>C</div> <div>Z</div> </div> <p>TERMINACIÓN</p>		 <p>ABERTURA No. DE LAMINA</p>	
<p>P = TERMINACIÓN PISO M = TERMINACIÓN MURO C = TERMINACIÓN CIELORRASO Z = MATERIAL ZOCALO</p>			

REFERENCIAS DE EQUIPAMIENTO	
 C 002	MUEBLE BAJO MESA/C/PUERTAS BATIENTES Y ESTANTE MOF. LAM.
 C 003	TIJERAS DE ACERO INOXIDABLE Y BISAGRAS (VER PLANILLA C002)
 M 001	PORTON DE ACCESO EN CERCO FRONTAL DE MALLA ELECTROSOLDADA (VER PLANILLA C003)
 HP 00X	MESA DE GRANITO CON PERFORACIÓN PARA GRIFERIA
 C 00X	MALLA ELECTROSOLDADA EN CARA INTERIOR (VER PLANILLA M001)
 MX	DETALLE DE ANTEPECHO PREFABRICADO A PIE DE OBRA (VER PLANILLA)
 Ac 01	UMBRAL PARA PUERTA DE EUCALYPTUS (SEGUN ANCHO ABERTURA)
 AL 01	CON PROTECTOR PARA MADERA DEL TIPO LUSOL, COLOR CEDRO
 P 01	TIPOS DE MUROS SEGUN SISTEMA CONSTRUCTIVO (VER PLANILLA MUROS)
	TOPE DE PISO METALICO, CON AMORTIGUADOR DE GOMA DEL TIPO TORTUGA, PARA PUERTAS INTERIORES
	ZOCALO DE ALUMINIO ANODIZADO (75mmx 25mm x1.25 mts)
	BOTQUIN DE BARRIO
	EN PLASTICO COLOR BLANCO, CON ESPEJO

DESCRIPCIÓN TERMINACIONES	
INTERIORES	
PISOS	
1	PAVIMENTO CERÁMICO (30x30cm).
UMBRAL DE EUCALYPTUS CON PROTECTOR PARA MADERA DEL TIPO LUSOL, COLOR CEDRO (NO EN BAÑO).	
MUROS	
1	PINTURA INTERIOR DE LATEX LAVABLE MATE, COLOR BLANCO – 2 MANOS
SOPORTE Y BARRIO DE MADERA DE PINO PARA CORTINAS CON PROTECTOR PARA MADERA TIPO LUSOL, COLOR CEDRO.	
2	REVESTIMIENTO CERÁMICO (60x33cm), h:2.10m.
PINTURA PARA CIELORRASO COLOR BLANCO – 2 MANOS.	
CIELORRASOS	
1	MOLDURAS PARA CIELORRASO – POLIURETANO EXPANDIDO h: 3.5 cm.
ZOCALOS	
1	ZOCALO DE MADERA PINO CLEAR, h=7cm.
CON PROTECTOR PARA MADERA DEL TIPO LUSOL, COLOR CEDRO.	
EXTERIORES	
PISOS	
2	VEREDAS PERIMETRALES HORMIGÓN VISTO
3	LOSETAS DE HORMIGÓN ARMADO HECHAS "IN SITU" CON MALLA ELECTROSOLDADA 1.20 x 0.60x 0.05m C/AJUNTA DE 0.01m
MUROS	
3	PINTURA EXTERIOR TIPO IMPERMEABILIZANTE COLOR AMARILLO PARA MUROS
ANTEPECHOS PREFABRICADOS EN HORMIGÓN ARMADO, (Ver planilla HP)	
PINTURA DE ANTEPECHOS Y HUMERALES TIPO IMPERMEABILIZANTE COLOR BLANCO	

TIPOLOGÍA 3D- PLANILLA DE LOCALES

LOCAL Nº	DESTINO	AREA (m²)	LADO MIN (m)	ILUMINACIÓN		VENTILACIÓN	
				Neces.	Proy.	Neces.	Proy.
01	Estar-comedor	19	2.8	2.7	2.9	1.4	1.5
02	Cocina	2	-	0.2	0.5	0.2	0.2
03	Circulación	2.0	0.8	-	-	-	-
04	Baño	3.3	1.2	-	0.24	0.25	0.12
05	Dormitorio 1	7.0	2.4	1.0	1.0	0.5	0.5
06	Dormitorio 2	7.9	2.1	1.2	1.4	0.6	0.7
07	Dormitorio 3	8.9	2.7	1.3	1.4	0.7	0.7

			
"Que los más infelices sean los más privilegiados" -Gral. José Gervasio Artigas			
Contenido: TIPOLOGÍA GENERAL		Rubro: ALBAÑILERÍA	
3 DORMITORIOS		Nivel: Planta Baja y Techos	
Destino: VIVIENDAS GRUPO PATRIA GRANDE		Padrón: 15355	
Concepto: OBRA NUEVA- JUNTOS		Carpeta Cat.	
Ubicación: SAN GABRIEL Av. Gral Diego Lamas s/n		113	
Departamento: Tacuarembó		Manzana	
Comitente: MVOITMA		800	
Técnico: Andrés Miqueiro		Escala: 1:50	
Firmas:		04/04/2021	
Comitente:		N°Lámina	
Técnico:		A03	