




PLANTA BAJA

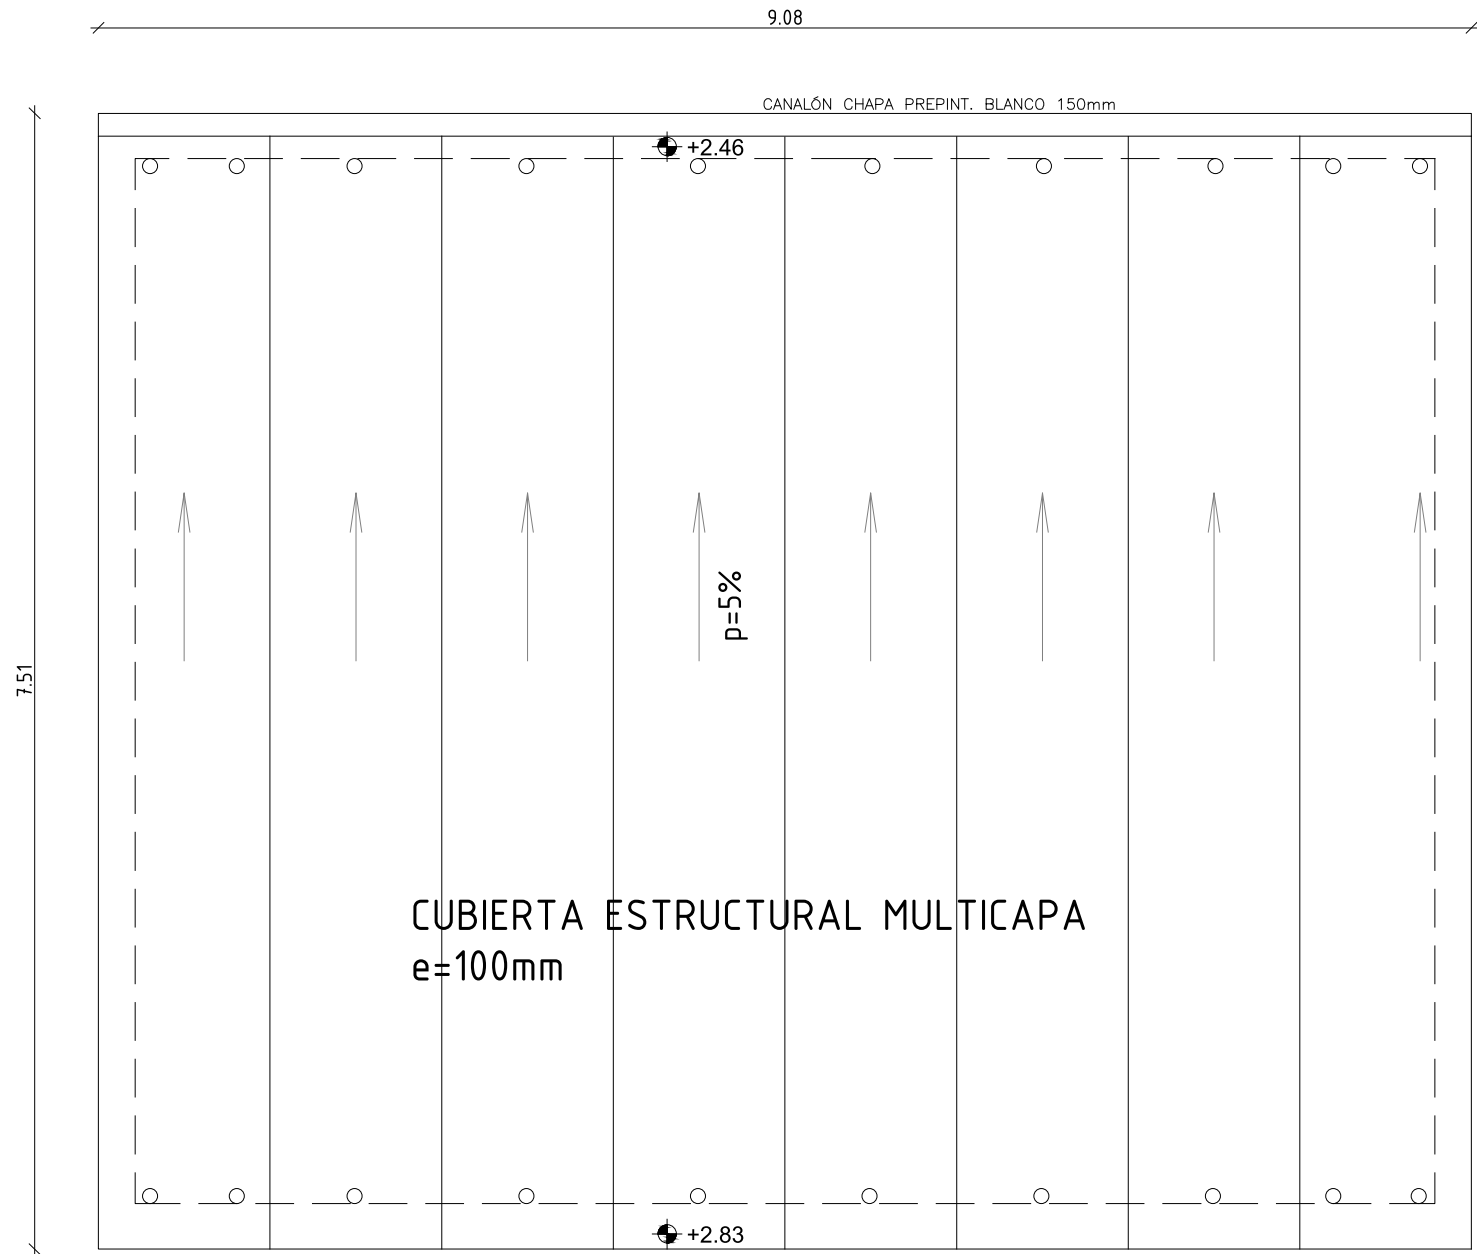


PLANTA TECHOS

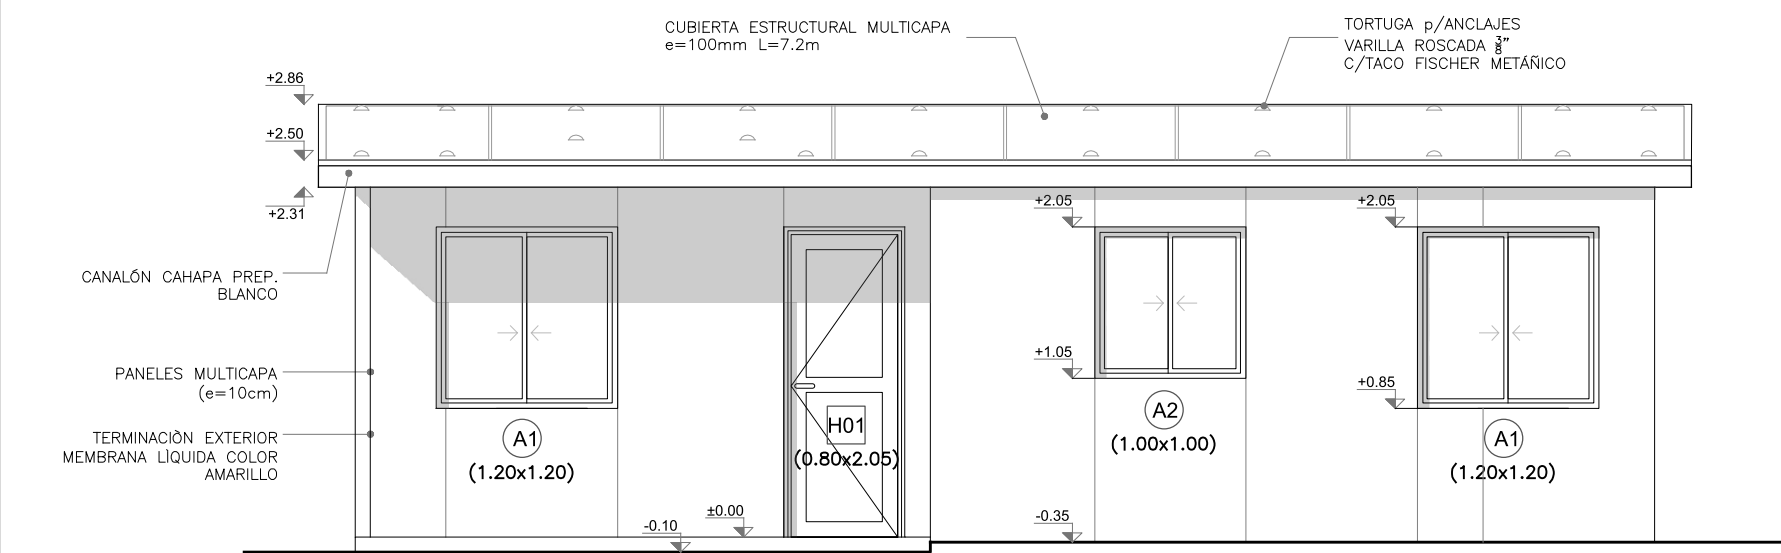

FACHADA

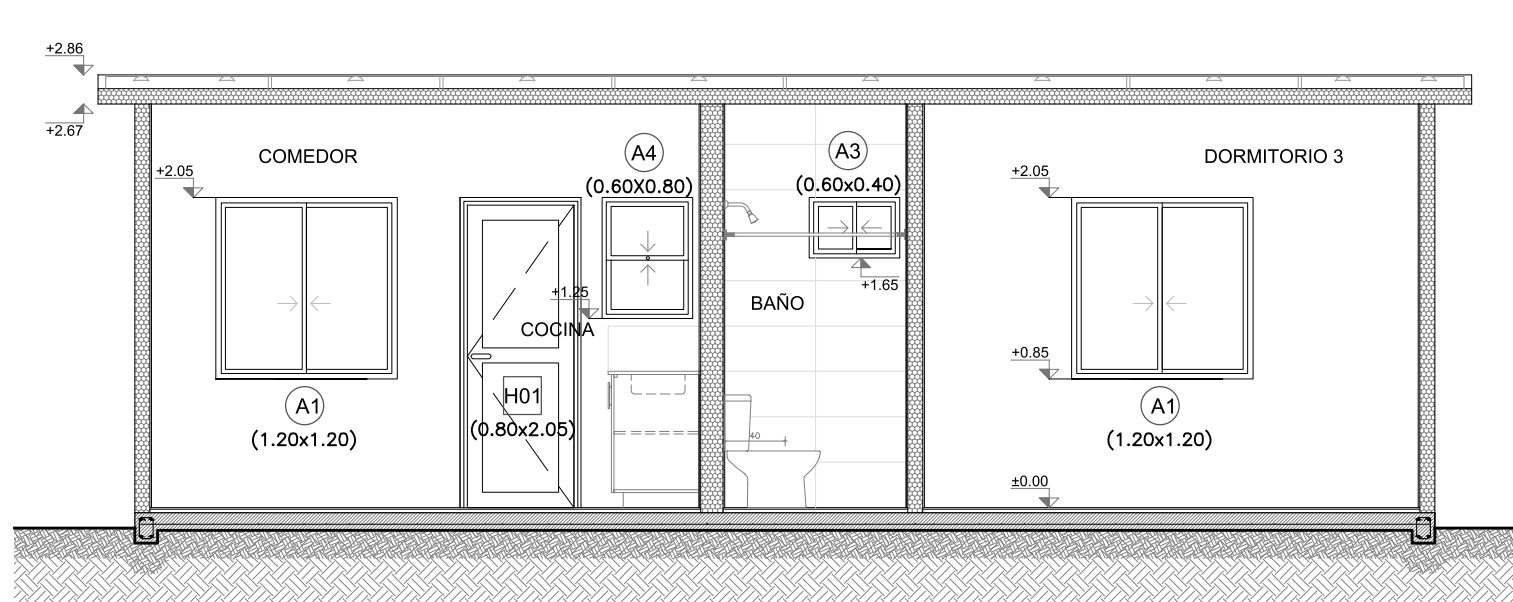


CORTE A-A

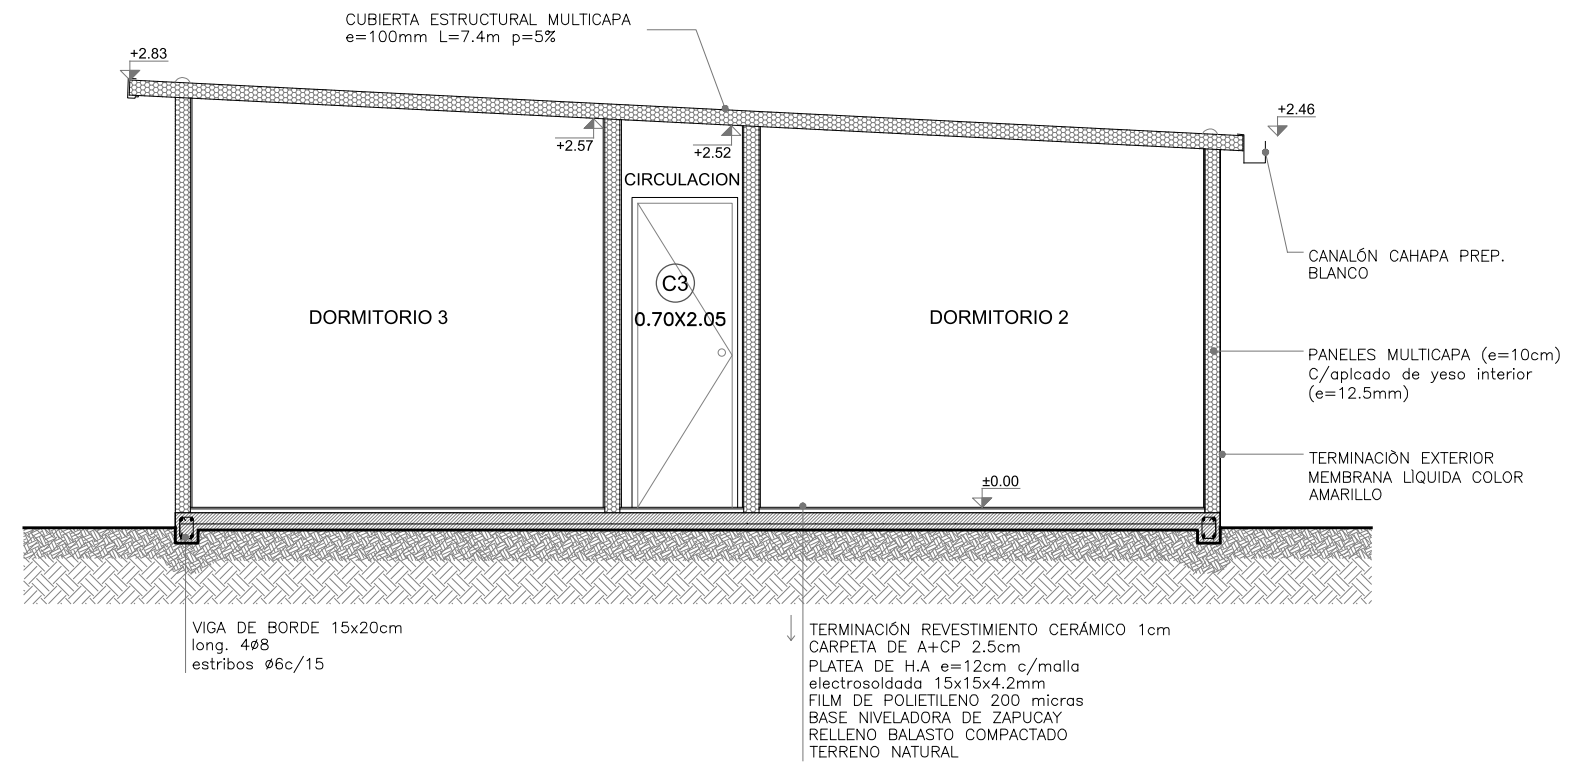

CORTE B-B

PLANILLA DE MUROS  
esc.1:20

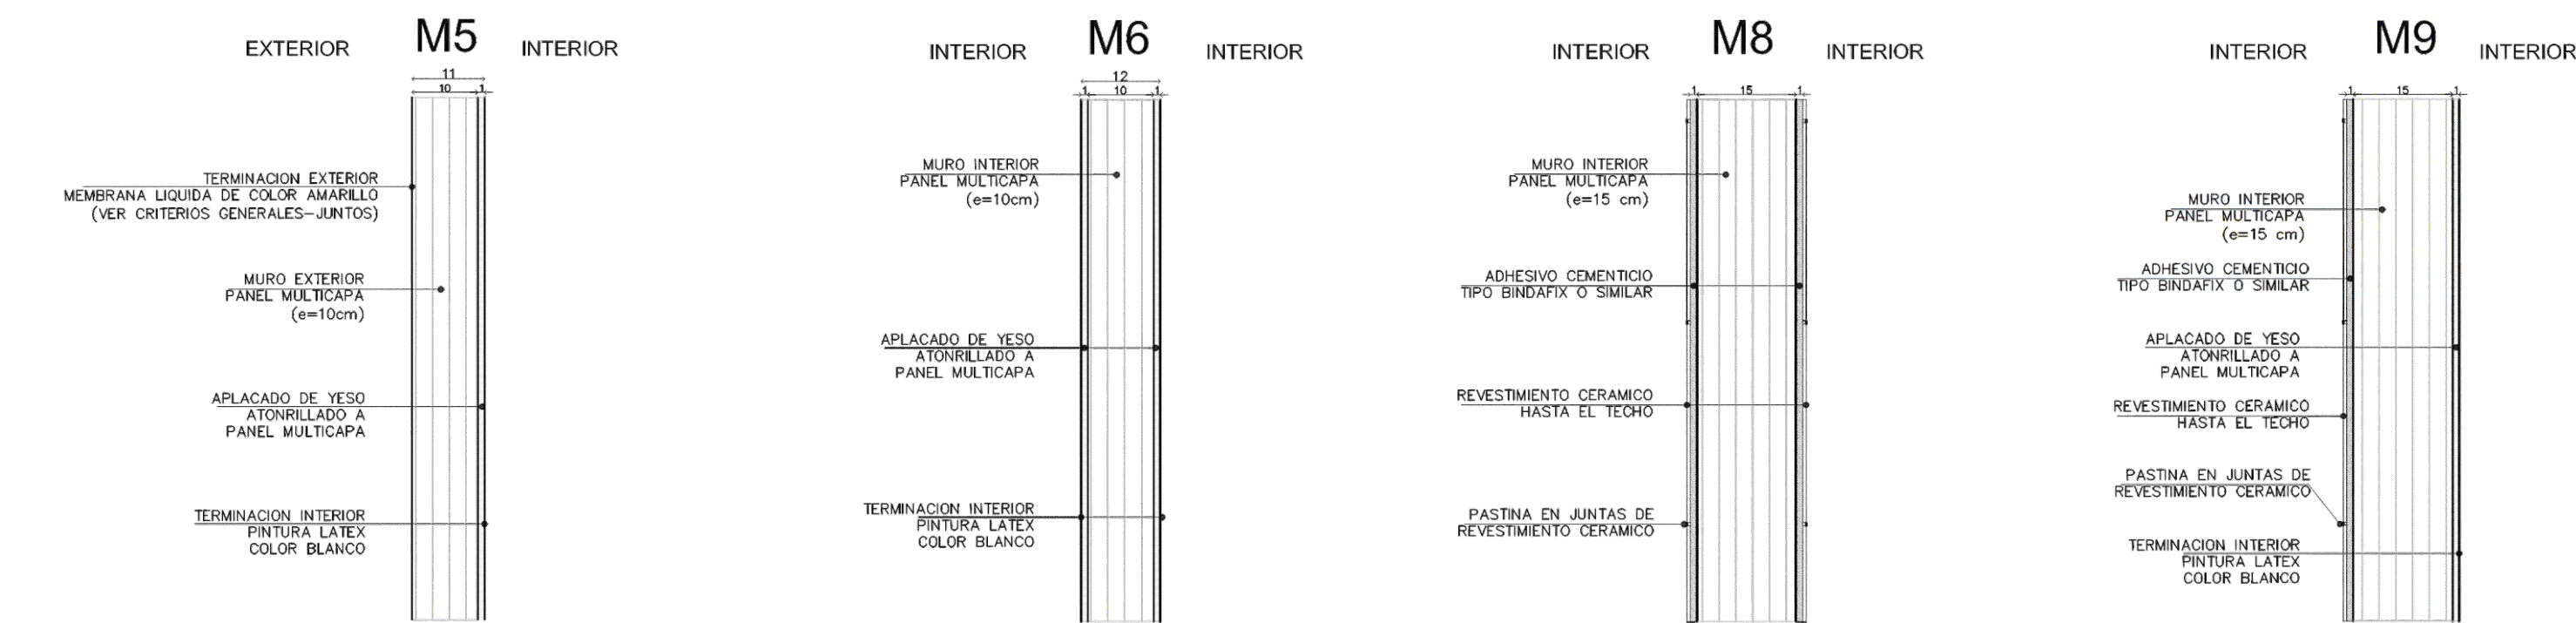








**Nota:** Se ejemplifican tipologías generales.

-Sistema constructivo: Paneles Estructurales Multicapa

-Para el caso que se dispongan viviendas apareadas, el muro medianero entre ambas estará constituido por LADRILLO DE CAMPO, revocado en ambas caras, con un espesor total de 20cm. El mismo se construirá hasta una altura de 50cm sobre nivel de cubierta y sobresaldrá del plomo de fachada 50cm.

-Para el caso de muros que separen patios de viviendas, y la distancia entre viviendas sea inferior a 5m, el mismo tendrá condiciones de muro cortafuego.

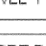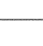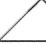REFERENCIAS	
 ORIGEN DE COLOCACIÓN REVESTIMIENTO CERÁMICO	 EQUIPAMIENTO MATERIAL No. REFERENCIA
 COTA REFERIDA AL NIVEL PISO TERMINADO	
 NIVEL PISO TERMINADO	
NOMBRE DEL LOCAL	
 TERMINACIÓN	 CORTE ORIENTACIÓN NOMBRE
 ABERTURA No. DE LAMINA	
P = TERMINACIÓN PISO M = TERMINACIÓN MURO C = TERMINACIÓN CIELORASO Z = MATERIAL ZOCALO	

REFERENCIAS DE EQUIPAMIENTO	
 C002	MUEBLE BAJO MESA/C/PUERTAS BATIENTES Y ESTANTE MOF. LAM.
 C003	TRIDORES DE ACERO INOXIDABLE Y BISAGRAS (VER PLANILLA C002)
 M001	PORTON DE ACCESO EN CERCO FRONTAL DE MALLA ELECTROSOLDADA (VER PLANILLA C003)
 HP00X	MESA DE GRANITO CON PERFORACIÓN PARA GRIFERIA
 OX	MALLA ELECTROSOLDADA EN CARA INTERIOR (VER PLANILLA M001)
 C01	DETALLE DE ANTEPECHO PREFABRICADO A PIE DE OBRA (VER PLANILLA)
 MX	UMBRAL PARA PUERTA DE EUCALYPTUS (SEGUN ANCHO ABERTURA)
 OT	CON PROTECTOR PARA MADERA DEL TIPO LUSOL, COLOR CEDRO
 OT	TIPOS DE MUROS SEGUN SISTEMA CONSTRUCTIVO (VER PLANILLA MUROS)
 OT	TOPE DE PISO METALICO, CON AMORTIGUADOR DE GOMA DEL TIPO TORTUGA, PARA PUERTAS INTERIORES
 OT	ZOCALO DE ALUMINIO ANODIZADO (75mmx 25mm x1.25 mts)
 OT	BOTQUIN DE BARRIO
 OT	EN PLASTICO COLOR BLANCO, CON ESPEJO

DESCRIPCIÓN TERMINACIONES	
INTERIORES	
PISOS	
1	PAVIMENTO CERÁMICO (30x30cm).
UMBRAL DE EUCALYPTUS CON PROTECTOR PARA MADERA DEL TIPO LUSOL, COLOR CEDRO (NO EN BAÑO).	
MUROS	
1	PINTURA INTERIOR DE LATEX LAVABLE MATE, COLOR BLANCO - 2 MANOS
SOPORTE Y BARRIO DE MADERA DE PINO PARA CORTINAS CON PROTECTOR PARA MADERA TIPO LUSOL, COLOR CEDRO.	
2	REVESTIMIENTO CERÁMICO (60x33cm), h:2.10m.
PINTURA PARA CIELORASO COLOR BLANCO - 2 MANOS.	
CIELORASOS	
1	MOLDURAS PARA CIELORASO - POLIURETANO EXPANDIDO h: 3.5 cm.
ZOCALOS	
1	ZOCALO DE MADERA PINO CLEAR, h=7cm.
CON PROTECTOR PARA MADERA DEL TIPO LUSOL, COLOR CEDRO.	
EXTERIORES	
PISOS	
2	VEREDAS PERIMETRALES HORMIGÓN VISTO
3	LOSETAS DE HORMIGÓN ARMADO HECHAS "IN SITU" CON MALLA ELECTROSOLDADA 1.20 x 0.60x 0.05m C/AUNTA DE 0.01mt
4	PIEDRA PARDIDA
MUROS	
3	PINTURA EXTERIOR TIPO IMPERMEABILIZANTE COLOR AMARILLO PARA MUROS
ANTEPECHOS PREFABRICADOS EN HORMIGÓN ARMADO, (Ver planilla HP)	
PINTURA DE ANTEPECHOS Y HUMERALES TIPO IMPERMEABILIZANTE COLOR BLANCO	

TIPOLOGÍA 3D- PLANILLA DE LOCALES

LOCAL Nº	DESTINO	AREA (m²)	LADO (m)	ILUMINACIÓN		VENTILACIÓN	
				Neces.	Proy.	Neces.	Proy.
01	Estar-comedor	19	2.8	2.7	2.9	1.4	1.5
02	Cocina	2	-	0.2	0.5	0.2	0.2
03	Circulación	2.0	0.8	-	-	-	-
04	Baño	3.3	1.2	-	0.24	0.25	0.12
05	Dormitorio 1	7.0	2.4	1.0	1.0	0.5	0.5
06	Dormitorio 2	7.9	2.1	1.2	1.4	0.6	0.7
07	Dormitorio 3	8.9	2.7	1.3	1.4	0.7	0.7

 Ministerio de Vivienda y Ordenamiento Territorial				 JUNTOS Plan de Integración Socio-institucional		 INSTITUTO NACIONAL DE ESTADÍSTICA	
Contenido: TIPOLOGÍA GENERAL				Rubro: ALBAÑILERÍA			
3 DORMITORIOS				Nivel: Planta Baja y Techos			
Destino: VIVIENDAS GRUPO PATRIA GRANDE				Concepto: OBRA NUEVA- JUNTOS		Padrón: 12439	
Ubicación: SAN GABRIEL- Gral. Diego Lamas s/n				Departamento: Tacuarembó		Carpeta Cat.: 113	
Comitente: MVOITMA				Técnico: Andrés Miqueiro		Manzana: 938	
Firmas:				Escala: 1:50			
Comitente:				04/04/2022			
Técnico:				N°Lámina			
						A05	