



ETAPA	RECAUDO DE REFERENCIA
OBRA	PLANO GENÉRICO
COMITENTE	MVOT
PLANO	PLANTA DE CIMENTACION SISTEMA PANELES MULTICAPA
NOMBRE DE ARCHIVO AL_PLANO_ESTRUCTURA_JUNTOS_20_03_23.dwg	ESCALA 1/50
REEMPLAZA A AL-PLANO-ESTRUCTURA-JUNTOS-06-06-22.dwg	

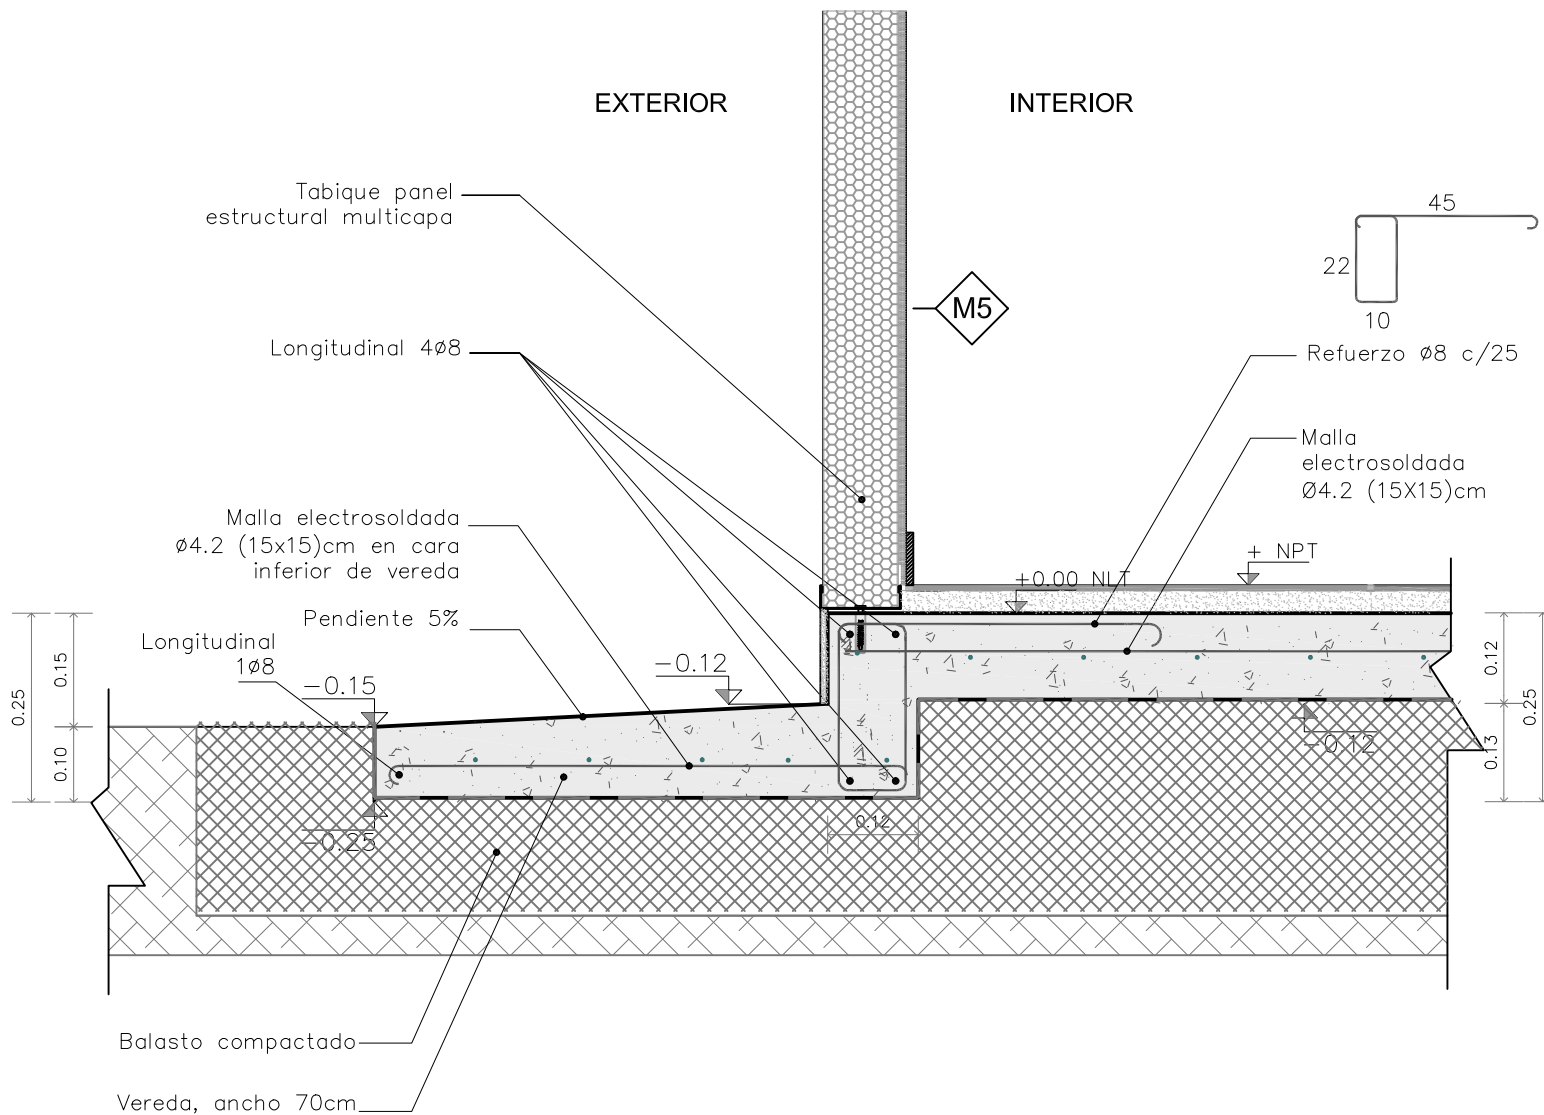

ETAPA	RECAUDO DE REFERENCIA	
OBRA	PLANO GENÉRICO	
COMITENTE	MVOT	
PLANO	DETALLE ESTRUCTURA PLATEA Y TABIQUE EXTERIOR PANEL MULTICAPA	E-3
NOMBRE DE ARCHIVO	AL-PLANO-ESTRUCTURA-JUNTOS-21-03-23.dwg	ESCALA
REEMPLAZA A		1/10

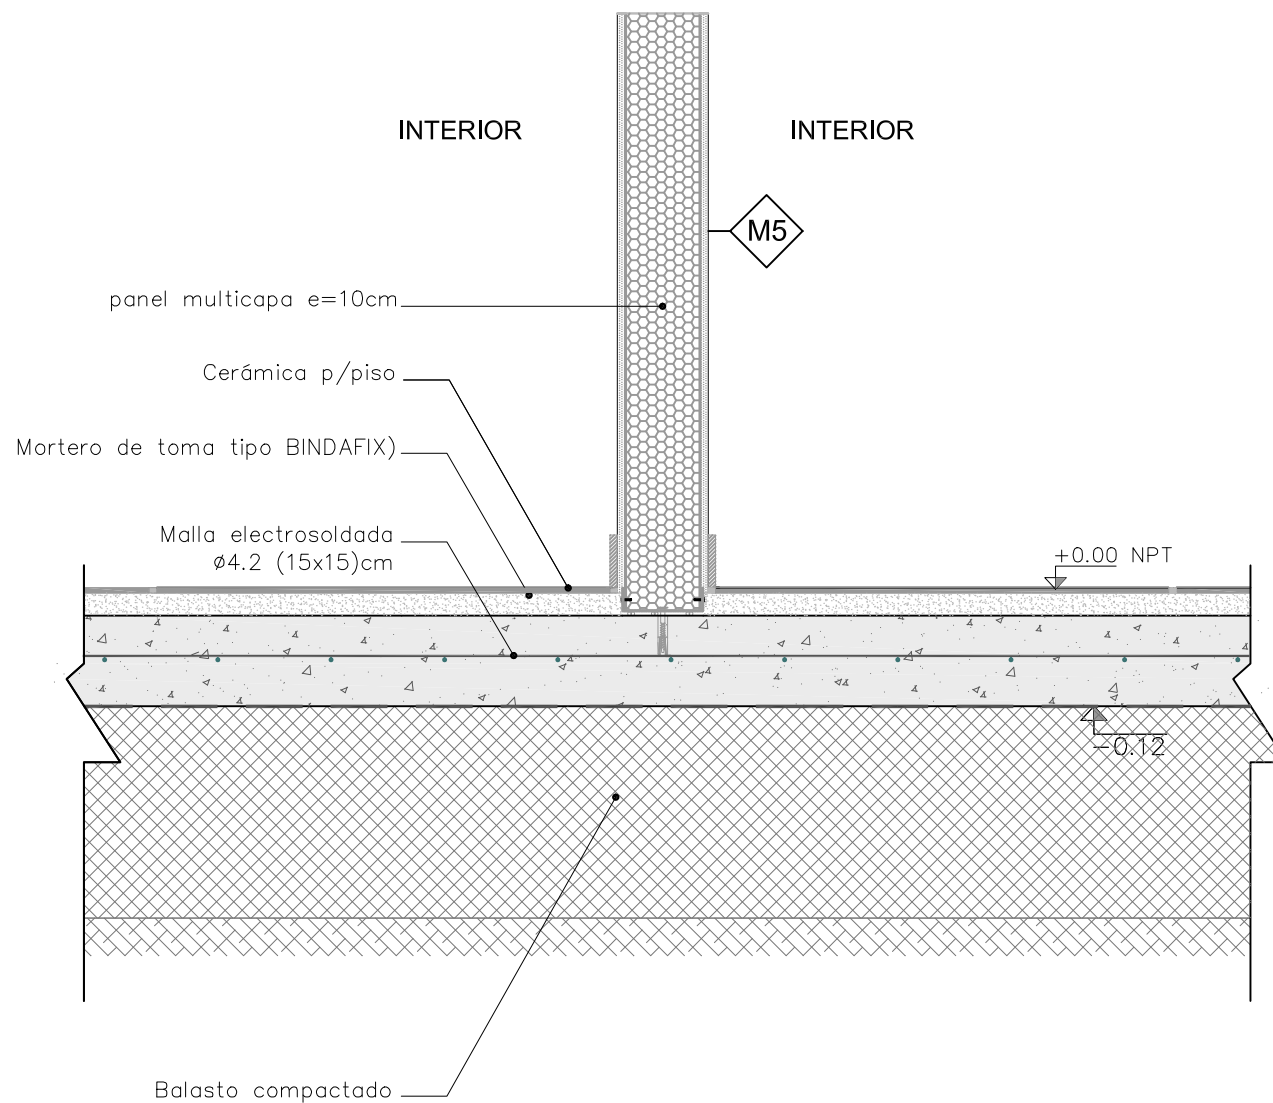

Ministerio  
de Vivienda  
y Ordenamiento Territorial


**JUNTOS**  
Integración  
Socio-Habitacional



"Que los más infelices sean los más privilegiados" Gral. José Gervasio Artigas

SISTEMA PÚBLICO DE VIVIENDA

ETAPA	RECAUDO DE REFERENCIA	
OBRA	PLANO GENÉRICO	
COMITENTE	MVOT	
PLANO	DETALLE ESTRUCTURA REFUERZO BAJO TABIQUE INTERIOR PANEL MULTICAPA	E-5
NOMBRE DE ARCHIVO	AL-PLANO-ESTRUCTURA-JUNTOS-21-03-23.dwg	ESCALA
REEMPLAZA A		1/10

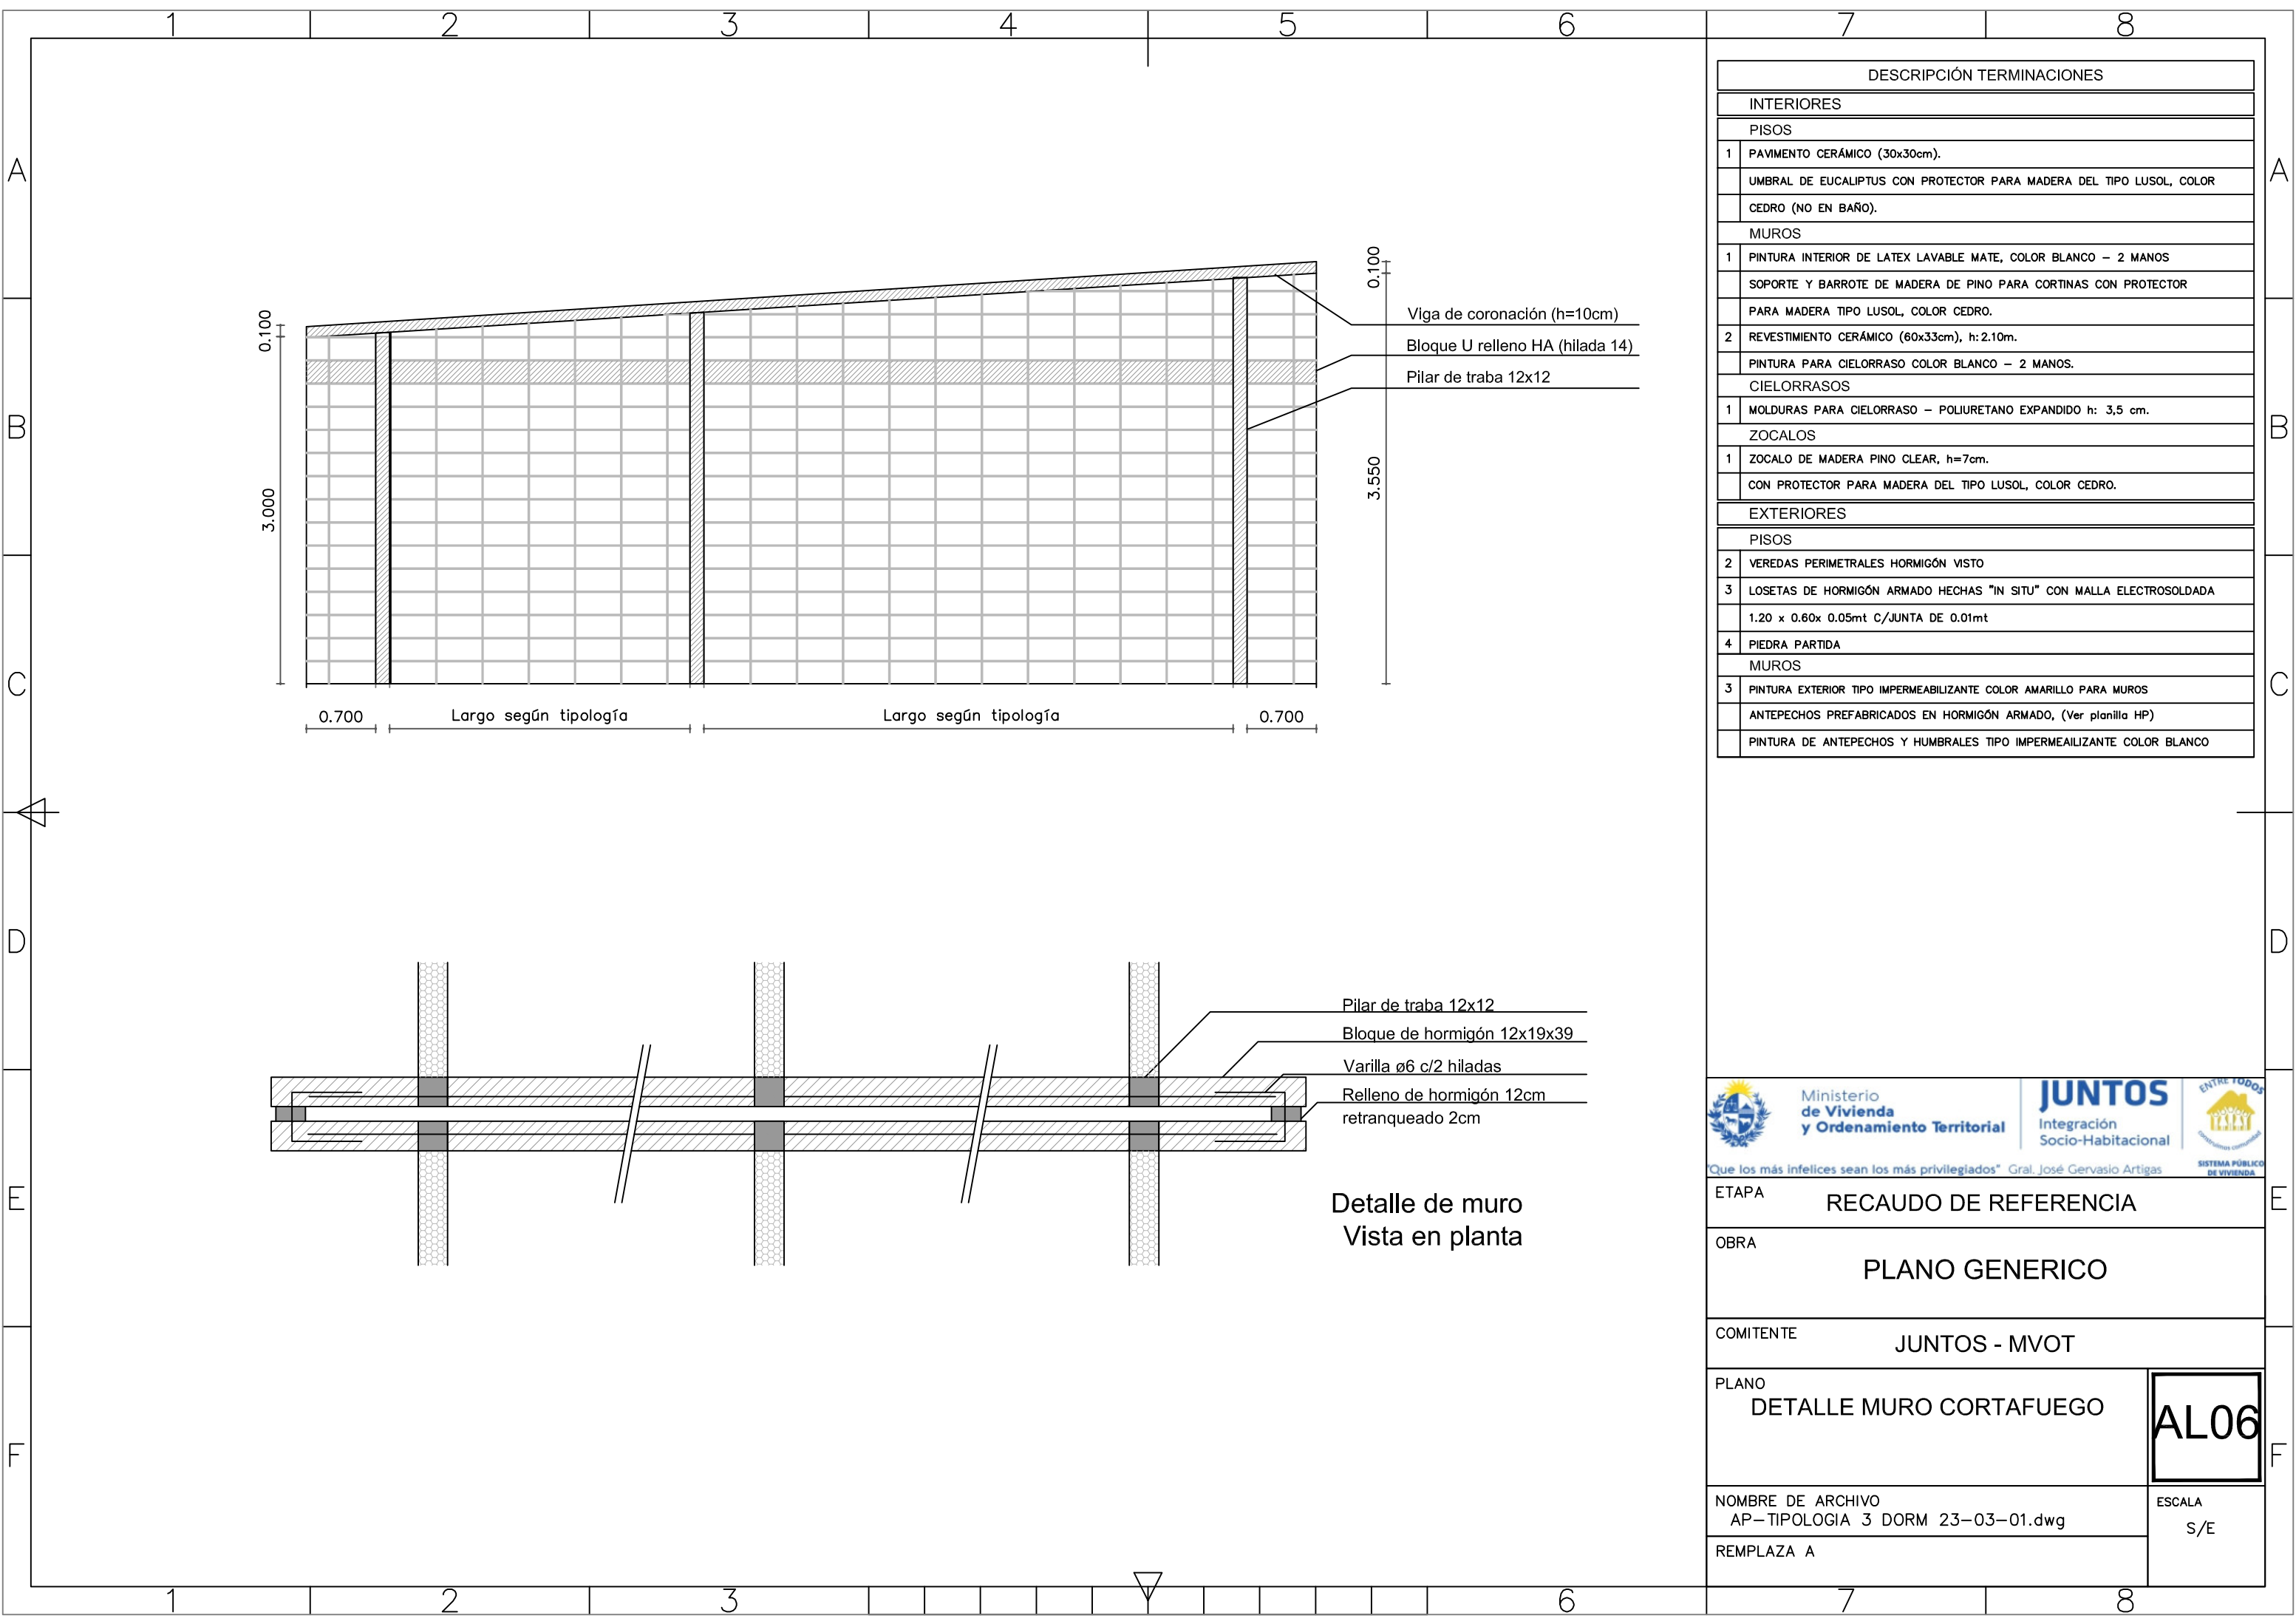

DESCRIPCIÓN TERMINACIONES	
INTERIORES	
PISOS	
1	PAVIMENTO CERÁMICO (30x30cm).
	UMBRAL DE EUCALIPTUS CON PROTECTOR PARA MADERA DEL TIPO LUSOL, COLOR CEDRO (NO EN BAÑO).
MUROS	
1	PINTURA INTERIOR DE LATEX LAVABLE MATE, COLOR BLANCO – 2 MANOS
	SOPORTE Y BARROTE DE MADERA DE PINO PARA CORTINAS CON PROTECTOR PARA MADERA TIPO LUSOL, COLOR CEDRO.
2	REVESTIMIENTO CERÁMICO (60x33cm), h: 2.10m.
	PINTURA PARA CIELORRASO COLOR BLANCO – 2 MANOS.
CIELORRASOS	
1	MOLDURAS PARA CIELORRASO – POLIURETANO EXPANDIDO h: 3,5 cm.
ZOCALOS	
1	ZOCALO DE MADERA PINO CLEAR, h=7cm.
	CON PROTECTOR PARA MADERA DEL TIPO LUSOL, COLOR CEDRO.
EXTERIORES	
PISOS	
2	VEREDAS PERIMETRALES HORMIGÓN VISTO
3	LOSETAS DE HORMIGÓN ARMADO HECHAS "IN SITU" CON MALLA ELECTROSOLDADA
	1.20 x 0.60x 0.05mt C/JUNTA DE 0.01mt
4	PIEDRA PARTIDA
MUROS	
3	PINTURA EXTERIOR TIPO IMPERMEABILIZANTE COLOR AMARILLO PARA MUROS
	ANTEPECHOS PREFABRICADOS EN HORMIGÓN ARMADO, (Ver planilla HP)
	PINTURA DE ANTEPECHOS Y HUMBRALES TIPO IMPERMEABILIZANTE COLOR BLANCO



Ministerio  
de Vivienda  
y Ordenamiento Territorial



JUNTOS  
Integración  
Socio-Habitacional




ENTRE TODOS  
SISTEMA PÚBLICO  
DE VIVIENDA

Que los más infelices sean los más privilegiados" Gral. José Gervasio Artigas

ETAPA	RECAUDO DE REFERENCIA
OBRA	PLANO GENERICO
COMITENTE	JUNTOS - MVOT
PLANO	DETALLE MURO CORTAFUEGO
NOMBRE DE ARCHIVO	AP-TIPOLOGIA 3 DORM 23-03-01.dwg
REEMPLAZA A	

AL06

ESCALA  
S/E

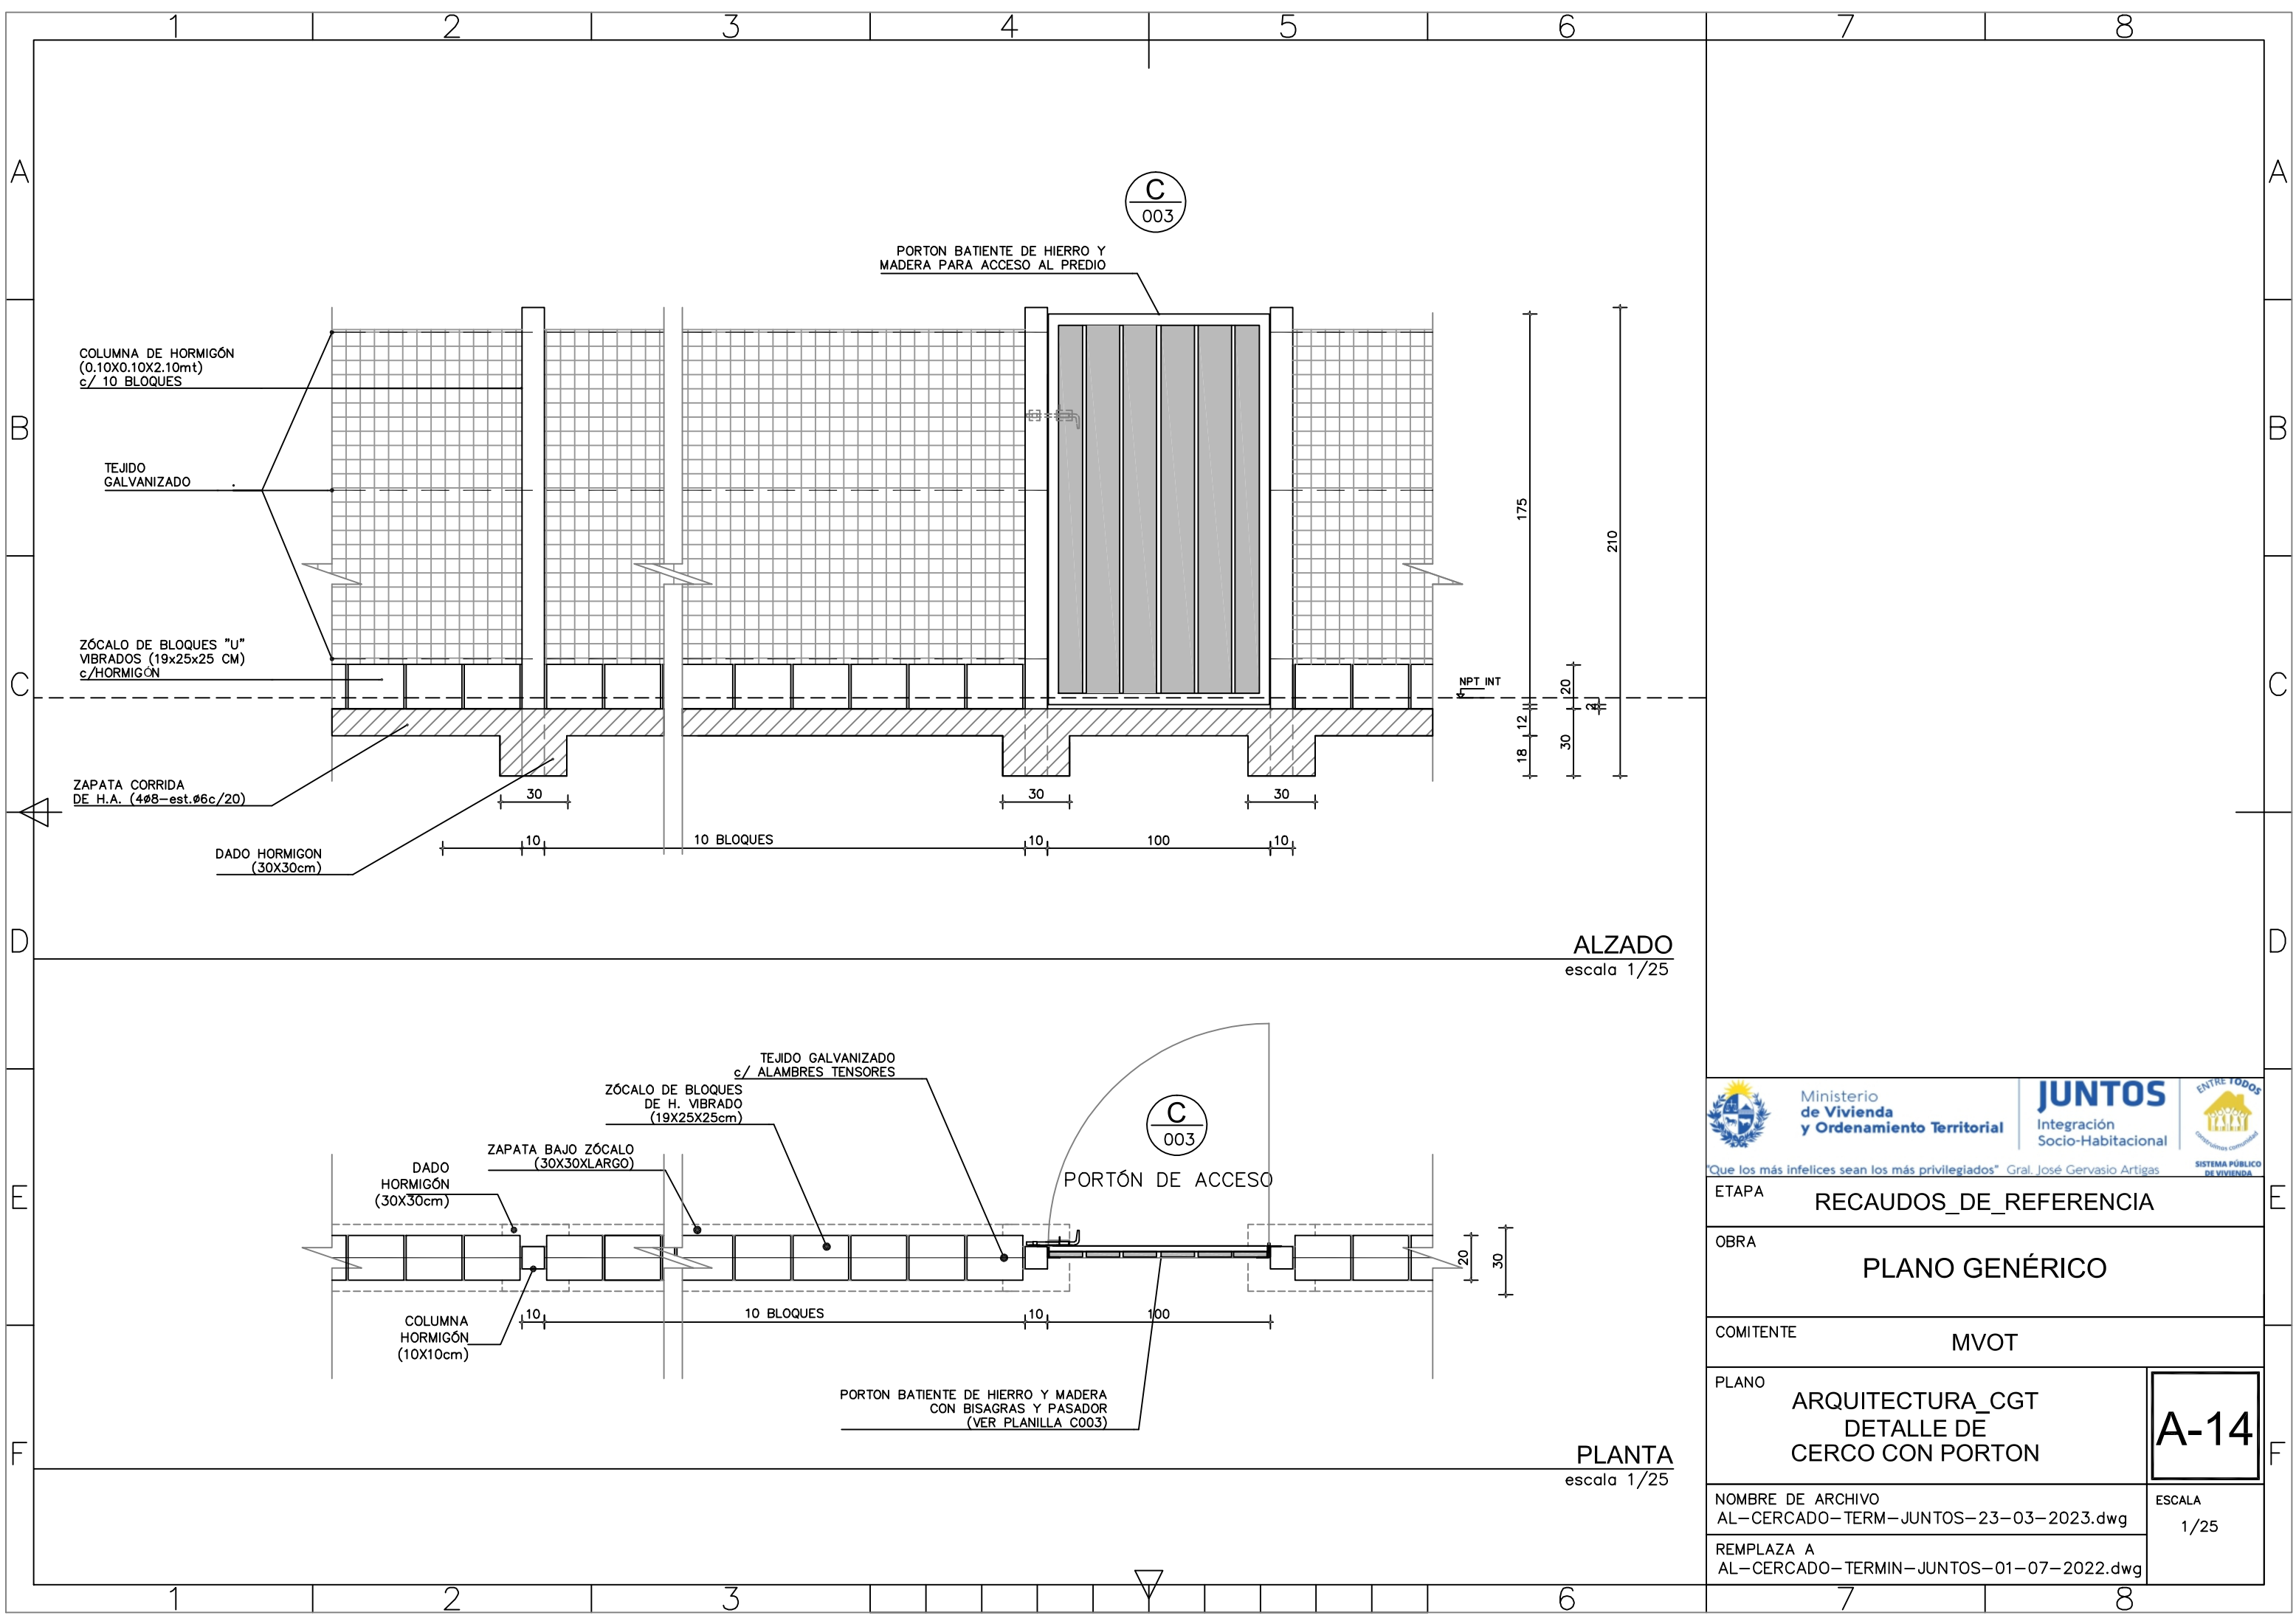

ALZADO  
escala 1/25

PLANTA  
escala 1/25



Ministerio  
de Vivienda  
y Ordenamiento Territorial



JUNTOS  
Integración  
Socio-Habitacional



ENTRE TODOS  
SISTEMA PÚBLICO  
DE VIVIENDA

ETAPA RECAUDOS\_DE\_REFERENCIA

OBRA PLANO GENÉRICO

COMITENTE MVOT

PLANO ARQUITECTURA\_CGT  
DETALLE DE  
CERCO CON PORTON

A-14

NOMBRE DE ARCHIVO  
AL-CERCADO-TERM-JUNTOS-23-03-2023.dwg

REEMPLAZA A  
AL-CERCADO-TERMIN-JUNTOS-01-07-2022.dwg

ESCALA  
1/25