


NOBIA



## ANTEPROYECTO URBANO

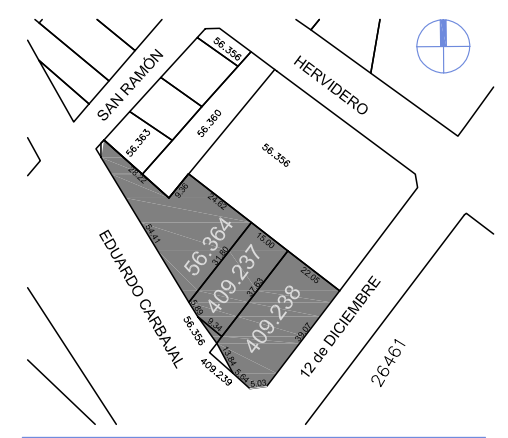

Padrones: 56.364 - 409.237 - 409.238  
409.239 - 56.366

Centro comunal zonal: CCZ16

Departamento: MONTEVIDEO  
Localidad Catastral: MONTEVIDEO  
Carpeta catastral: 2341  
Superficie Total aprox. m2: 2327,92m2  
Dirección: 12 de Diciembre y Eduardo Carbajal

Total de Viviendas Proyectadas: 33 unidades

CALLE 12 de DICIEMBRE



Ministerio  
de Vivienda  
y Ordenamiento Territorial




JUNTOS  
Integración  
Socio-Habitacional




ENTRE TODOS  
SISTEMA PÚBLICO  
DE VIVIENDA

"Que los más infelices sean los más privilegiados" Gral. José Gervasio Artigas		
NOMBRE DE OBRA		
PROVINCIA ORIENTAL		
UBICACIÓN		
MONTEVIDEO		
PLANO		
SANEAMIENTO		
GRÁFICO	PLANTA BAJA	
	PRODUCCIÓN	
Unidad de Proyectos		ESCALA 1:300 FECHA Oct / 24 LÁMINA <b>S01</b>

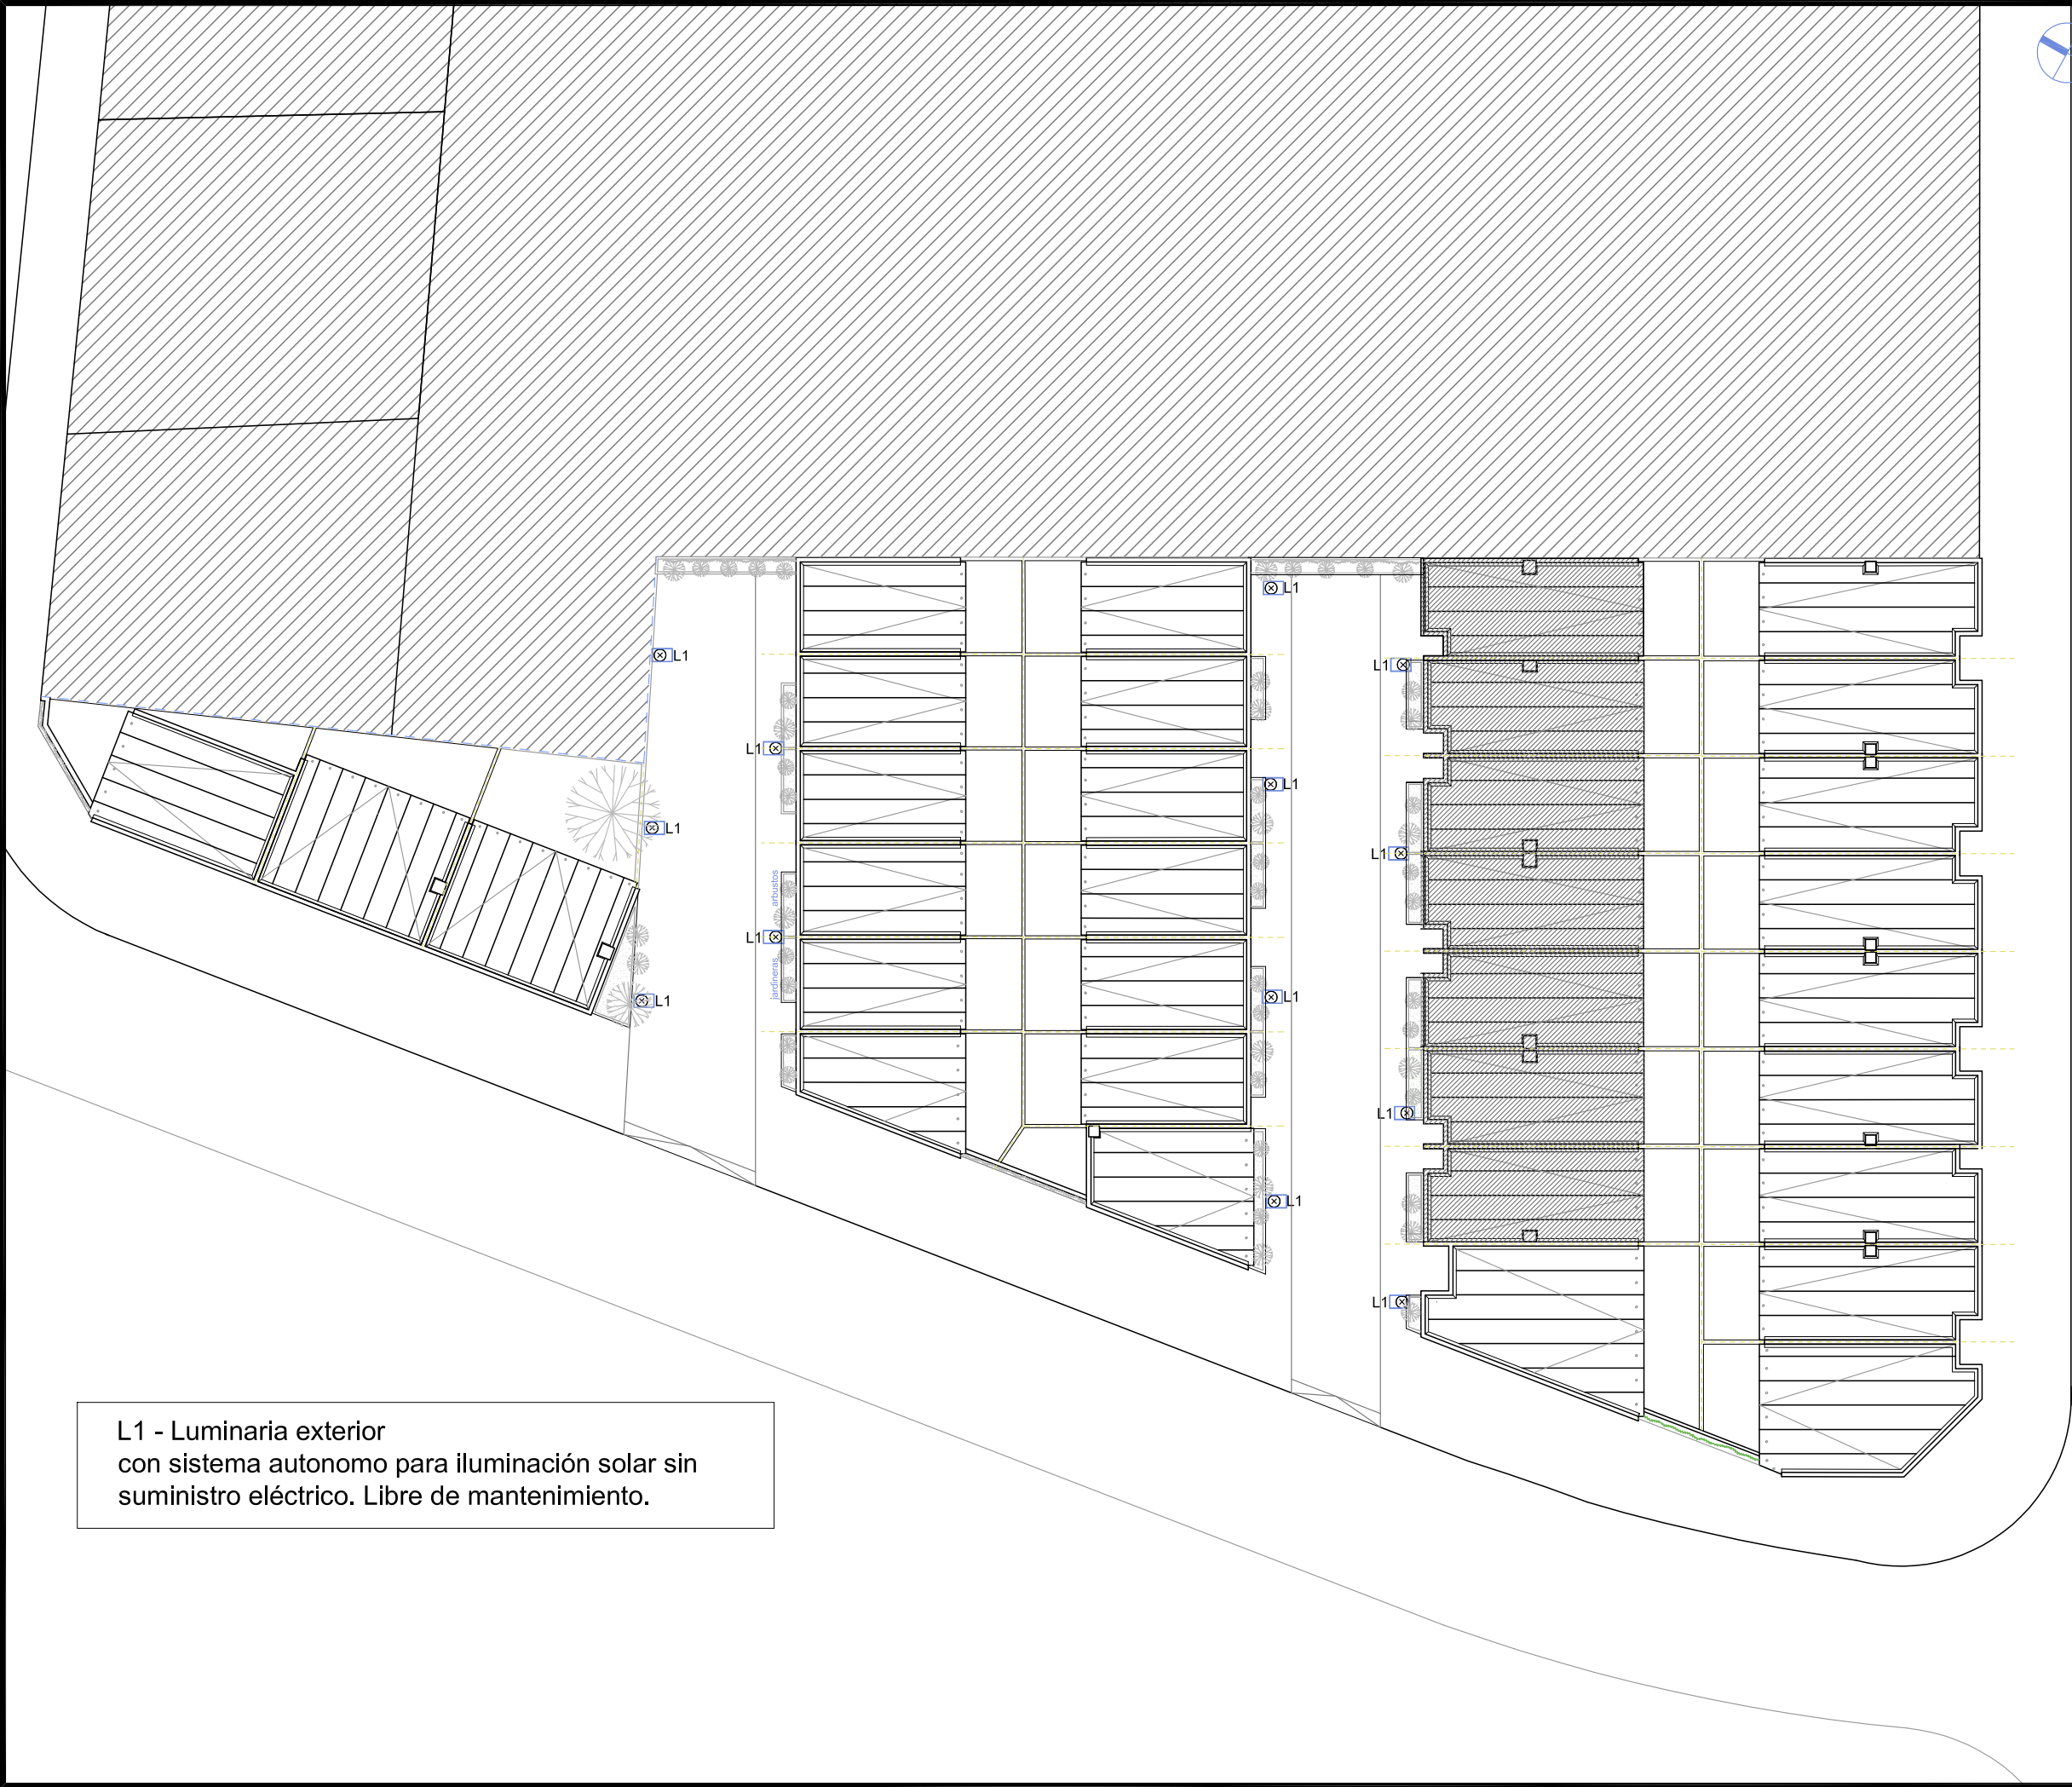

L1 - Luminaria exterior  
con sistema autonomo para iluminación solar sin  
suministro eléctrico. Libre de mantenimiento.

ANTEPROYECTO URBANO

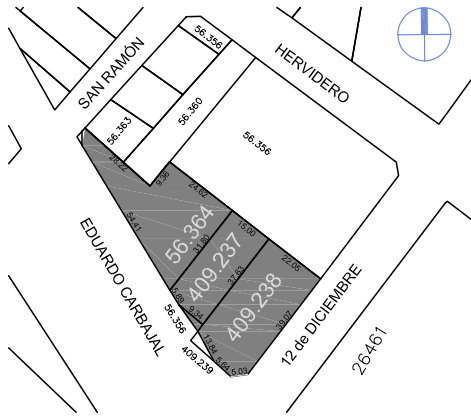

Padrones: 56.364 - 409.237 - 409.238  
409.239 - 56.366

Centro comunal zonal: CCZ16

Departamento: MONTEVIDEO  
Localidad Catastral: MONTEVIDEO  
Carpeta catastral: 2341  
Superficie Total aprox. m2: 2327,92m2  
Dirección: 12 de Diciembre y Eduardo Carbajal

Total de Viviendas Projectadas: 33 unidades



Ministerio  
de Vivienda  
y Ordenamiento Territorial



JUNTOS  
Integración  
Socio-Habitacional



ENTRE TODOS  
SISTEMA PÚBLICO  
DE VIVIENDAS

"Que los más infelices sean los más privilegiados" Gral. José Gervasio Artigas

NOMBRE DE OBRA

PROVINCIA ORIENTAL

UBICACIÓN

MONTEVIDEO

PLANO

IMPLANTACION

GRAFICO

LUMINARIAS EN PASAJES

PRODUCCIÓN

Unidad de Proyectos

ESCALA

1:300

LAMINA

FECHA

Oct / 24

EL01