



Planta Alta

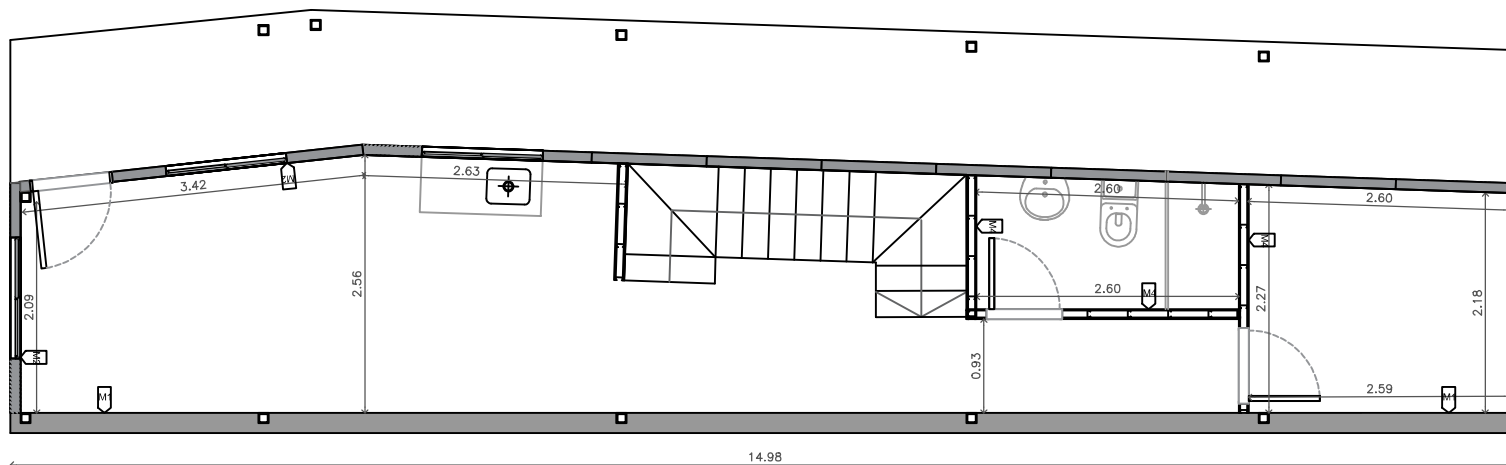

Planta Baja

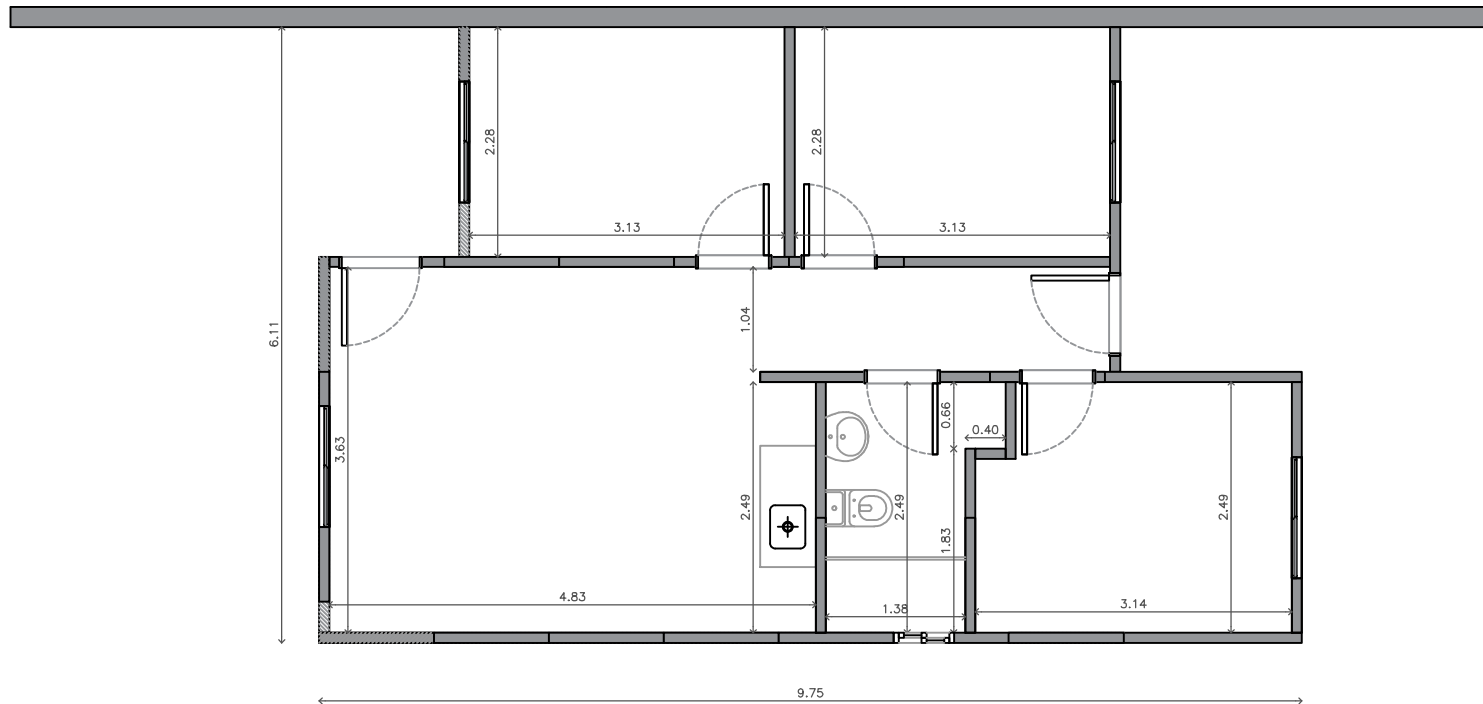

Ministerio de Vivienda
y Ordenamiento Territorial

SPV

Dirección Nacional
de Integración
Social y Urbana

Plan
Juntos

TITULAR
2

NOMBRE AREA INTERVENCION

ANA MONTERROSO

UBICACIÓN

Senda 13 - 4925

FECHA


Noviembre - 2025

ESCALA


1/75

LAMINA

A01

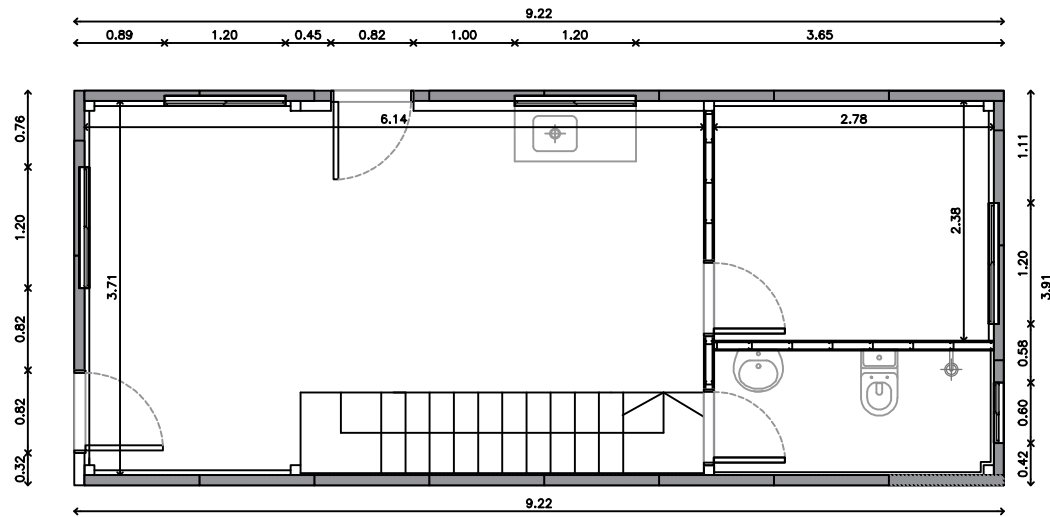

Planta Baja

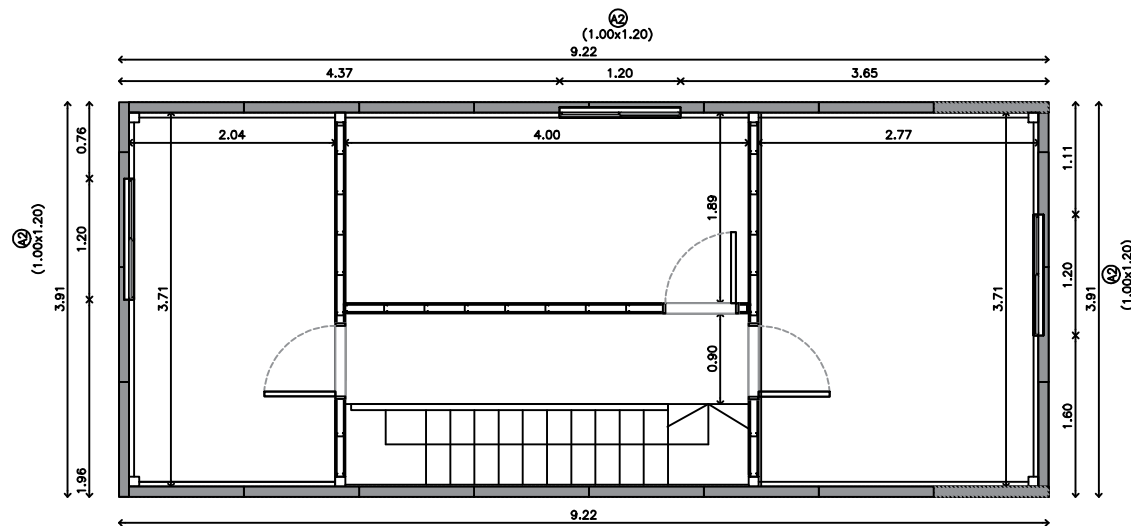

Planta Alta



Ministerio de Vivienda
y Ordenamiento Territorial

SPV

Dirección Nacional
de Integración
Social y Urbana

Plan
Juntos

TITULAR

3

NOMBRE AREA INTERVENCION

ANA MONTERROSO

UBICACIÓN

Continuación senda 19 4078 bis

FECHA


Noviembre - 2025


ESCALA

1/75

LAMINA

A01

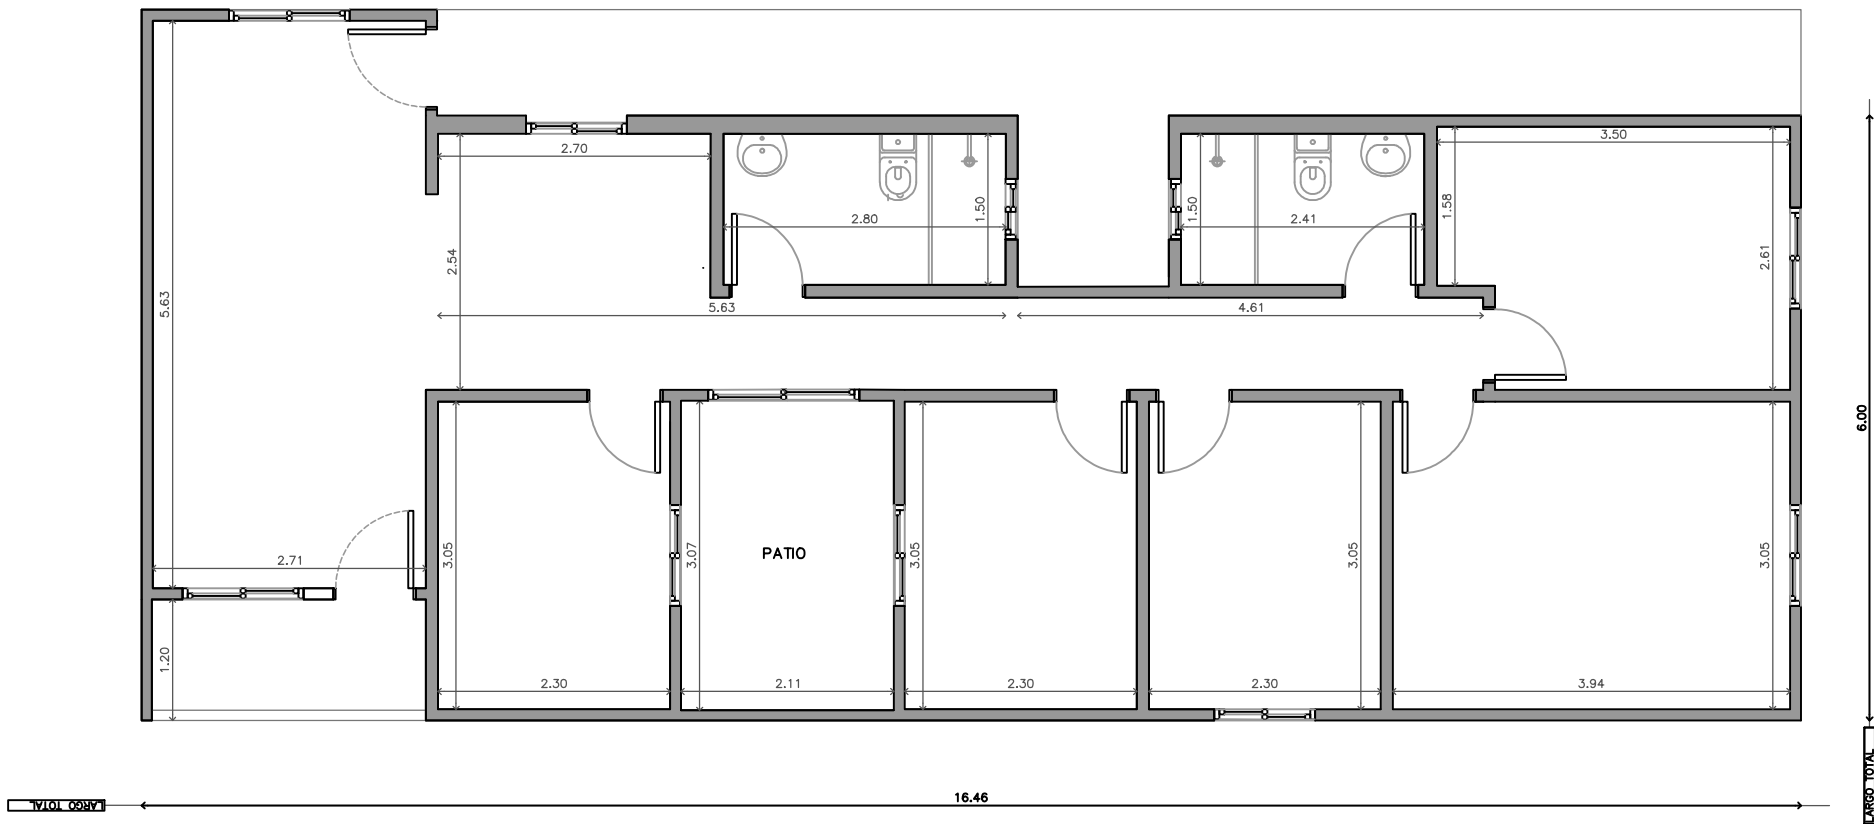

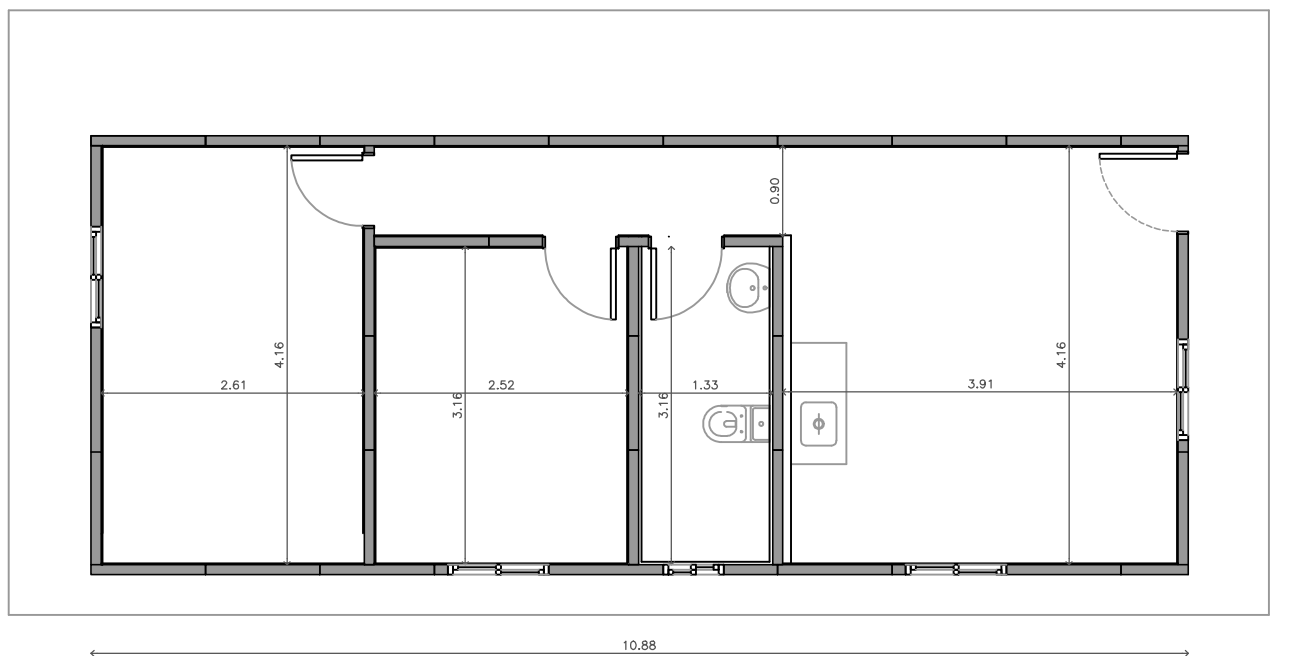

Ministerio de Vivienda
y Ordenamiento Territorial

SPV

Dirección Nacional
de Integración
Social y Urbana

Plan
Juntos

TITULAR
5

NOMBRE AREA INTERVENCION

ANA MONTERROSO

UBICACIÓN

Senda 19 4939


FECHA

Noviembre - 2025


ESCALA
1/75

LAMINA

A01

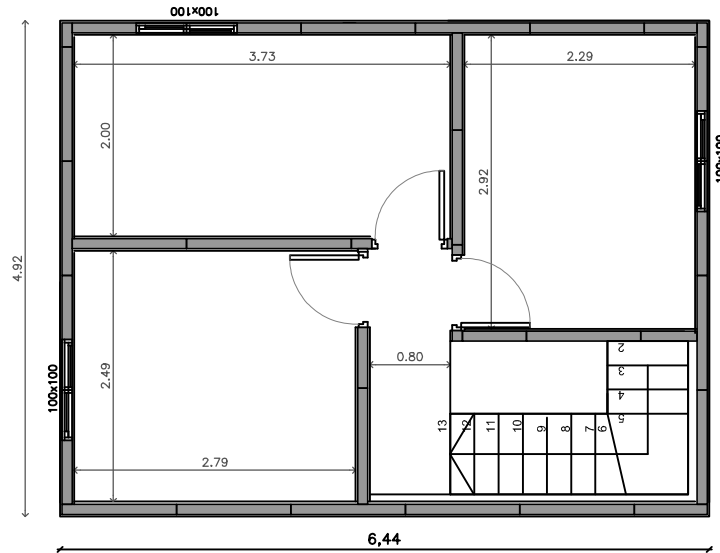

Planta Alta

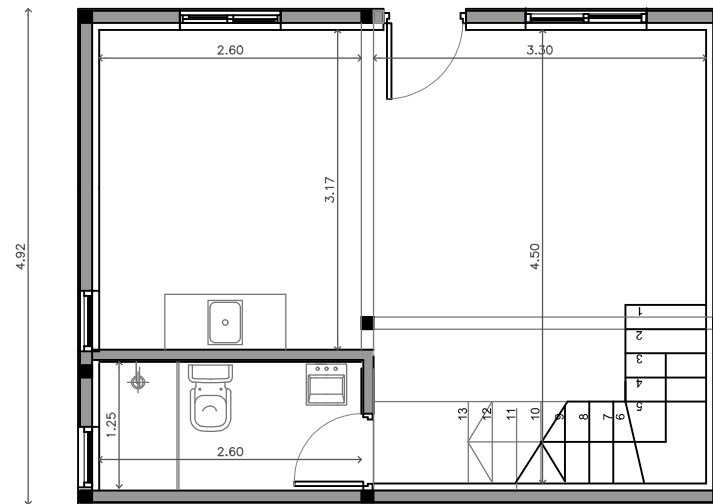

Planta Baja



Ministerio de Vivienda
y Ordenamiento Territorial

SPV

Dirección Nacional
de Integración
Social y Urbana

Plan
Juntos

TITULAR

6

NOMBRE AREA INTERVENCION

ANA MONTERROSO

UBICACIÓN

Senda 20 4930

FECHA

Noviembre - 2025

ESCALA

1/75

LAMINA

A01