


PLANTA_INST_ELECTRICA_TC_2D_50
ESCALA_1/50

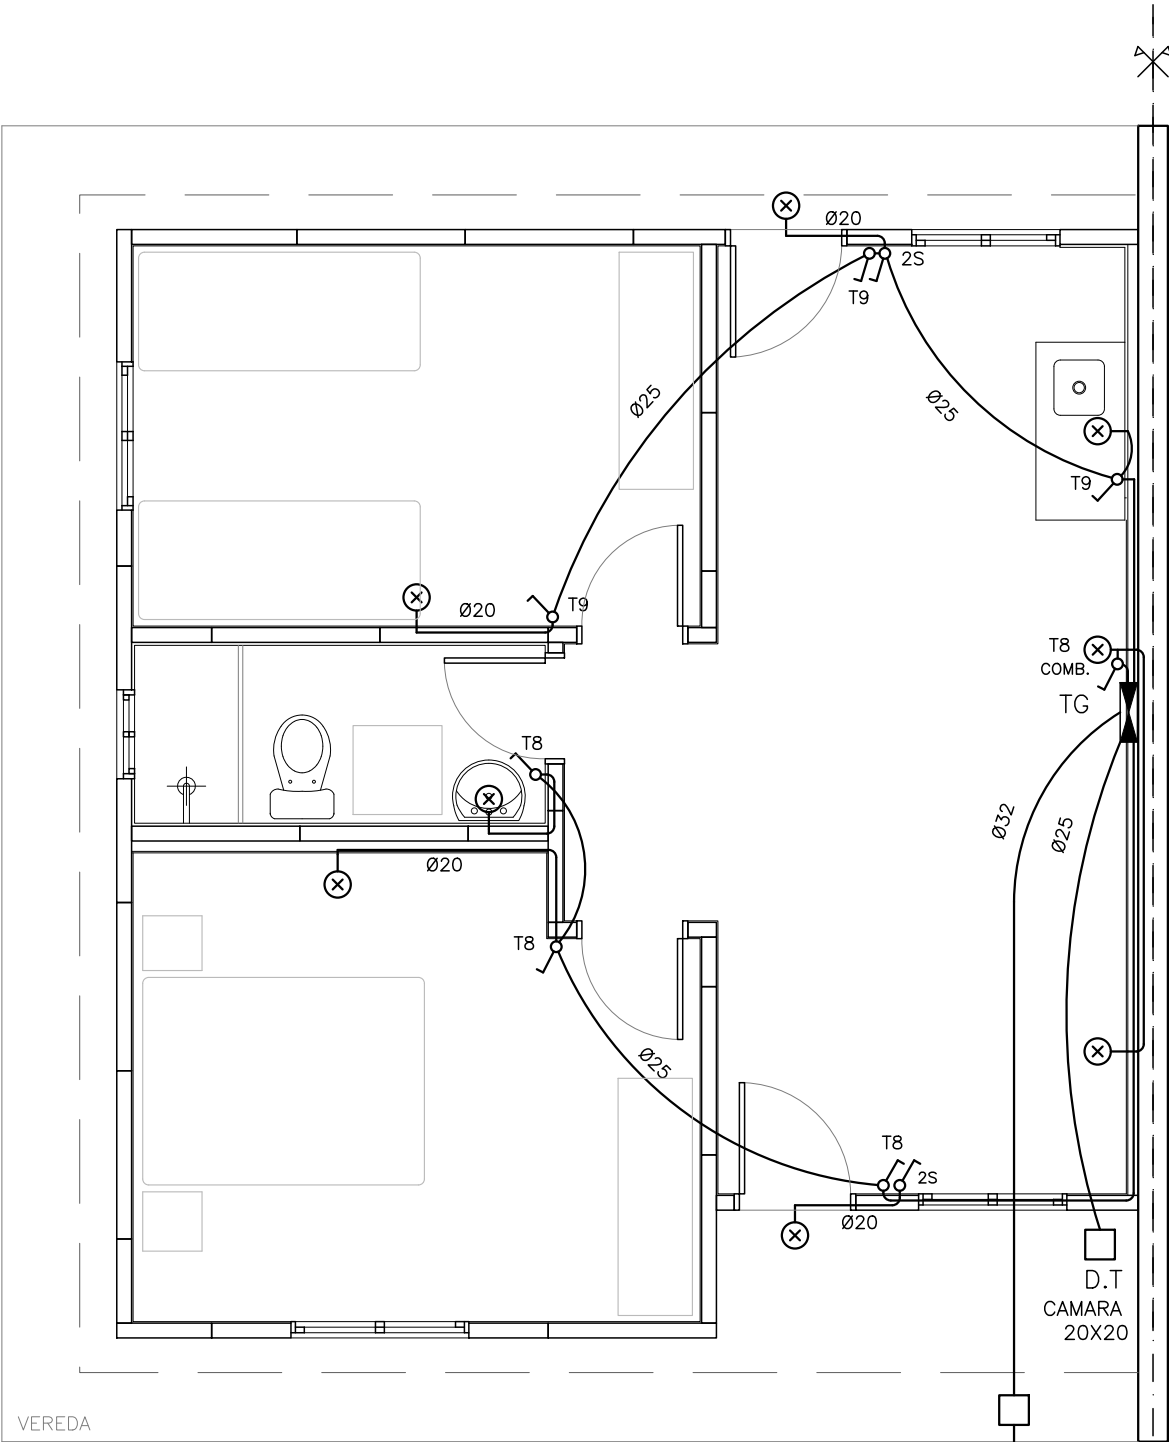


PLANTA_INST_ELECTRICA_ILUM._2D_50
ESCALA_1/50

REFERENCIAS

REFERENCIAS:	
	TABLERO INST. ELECTRICA
	CAJA DE BRAZO
	CAJA DE CENTRO
	DESCARGA A TIERRA
	TOMACORRIENTE 3 EN LINEA
	TOMACORRIENTE CON LLAVE
	TOMACORRIENTE SCHUKO C/LLAVE BIPOLAR
	INTERRUPTOR UNIPOLAR
	INTERRUPTOR UNIPOLAR 2 Secciones

		Ministerio de Vivienda y Ordenamiento Territorial				Dirección Nacional de Integración Social y Urbana		Plan Juntos	
NOMBRE DE OBRA									
G7									
UBICACIÓN									
SALTO									
PLANO									
TIPOLOGÍAS 2D 50 m2									
ETAPA						ESCALA		FECHA	
INST. ELÉCTRICA						1:50		may.26	
PRODUCCIÓN						LAMINA		EL1	
Unidad de Proyectos						Area Arquitectura			

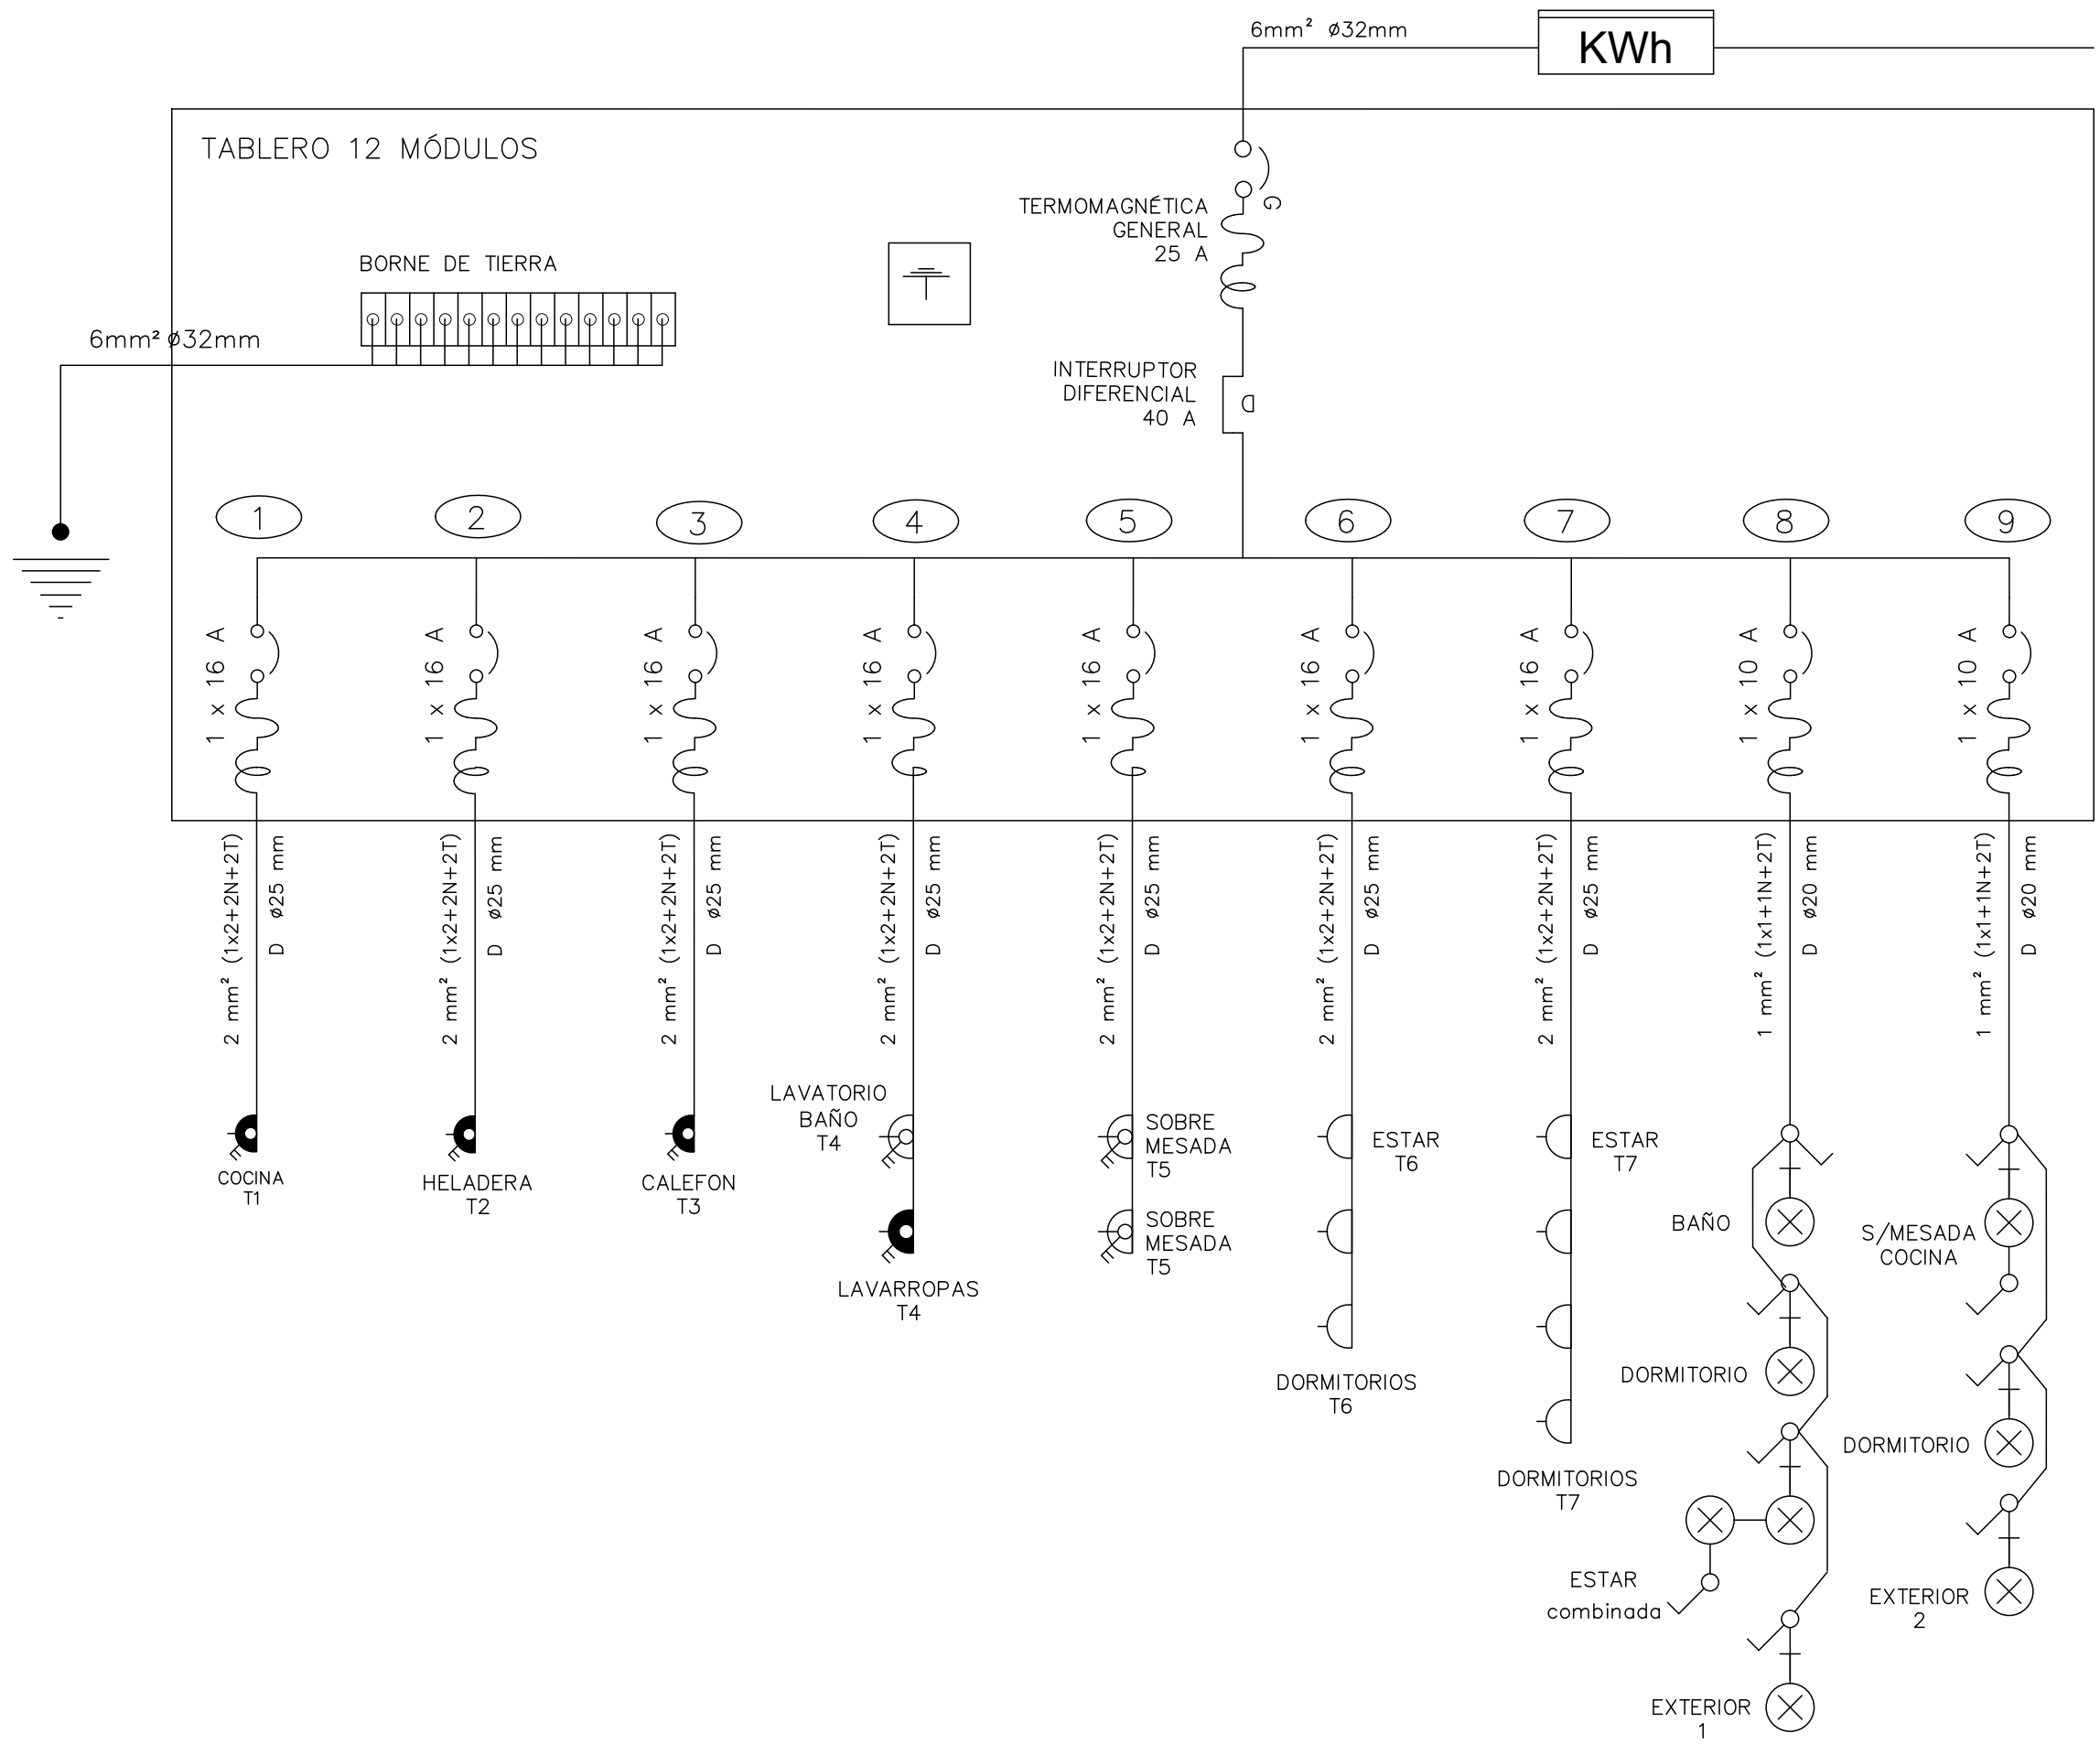

Ministerio de Vivienda
y Ordenamiento Territorial

SPV

Dirección Nacional
de Integración
Social y Urbana

Plan
Juntos

NOMBRE DE OBRA

G7

UBICACIÓN

SALTO

PLANO

TIPOLOGÍAS 2D 50 m2

GRÁFICOS

DIAGRAMA UNIFILAR

PRODUCCIÓN


Unidad de Proyectos

ESCALA
1:50


FECHA
may.26

LAMINA

EL2

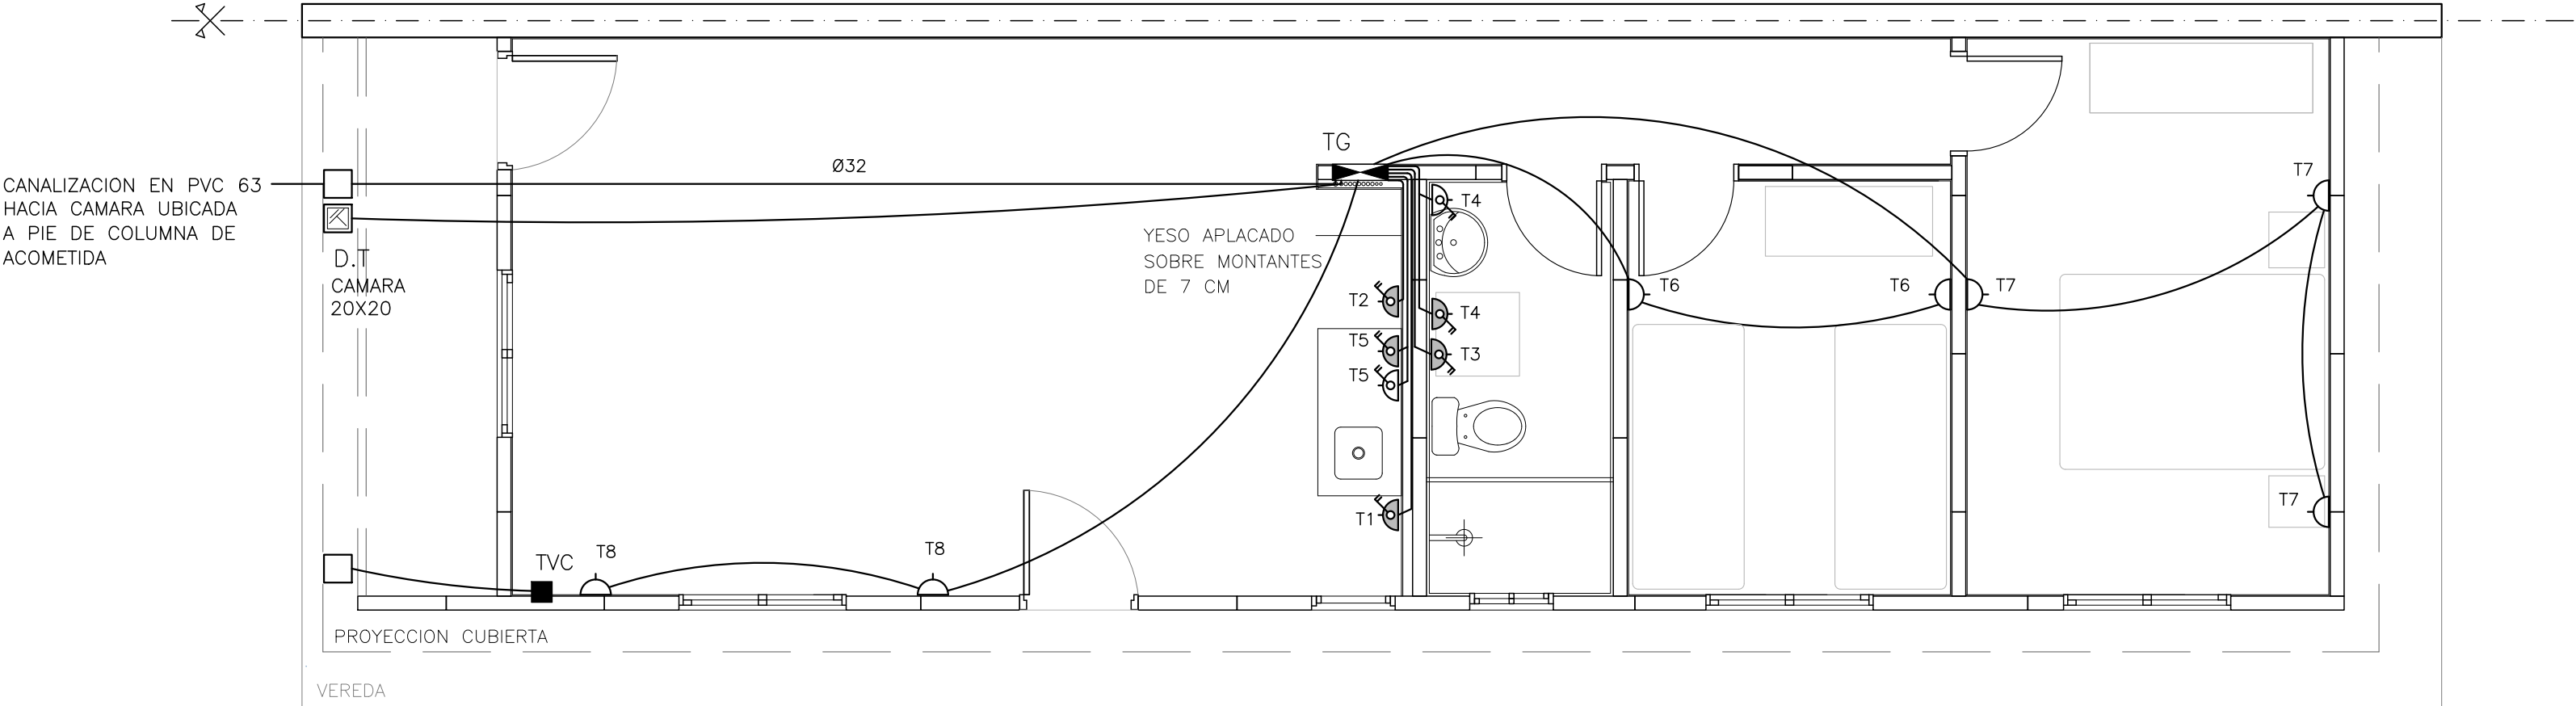

PLANTA_INST_ELECTRICA_TC_2D
ESCALA_1/50

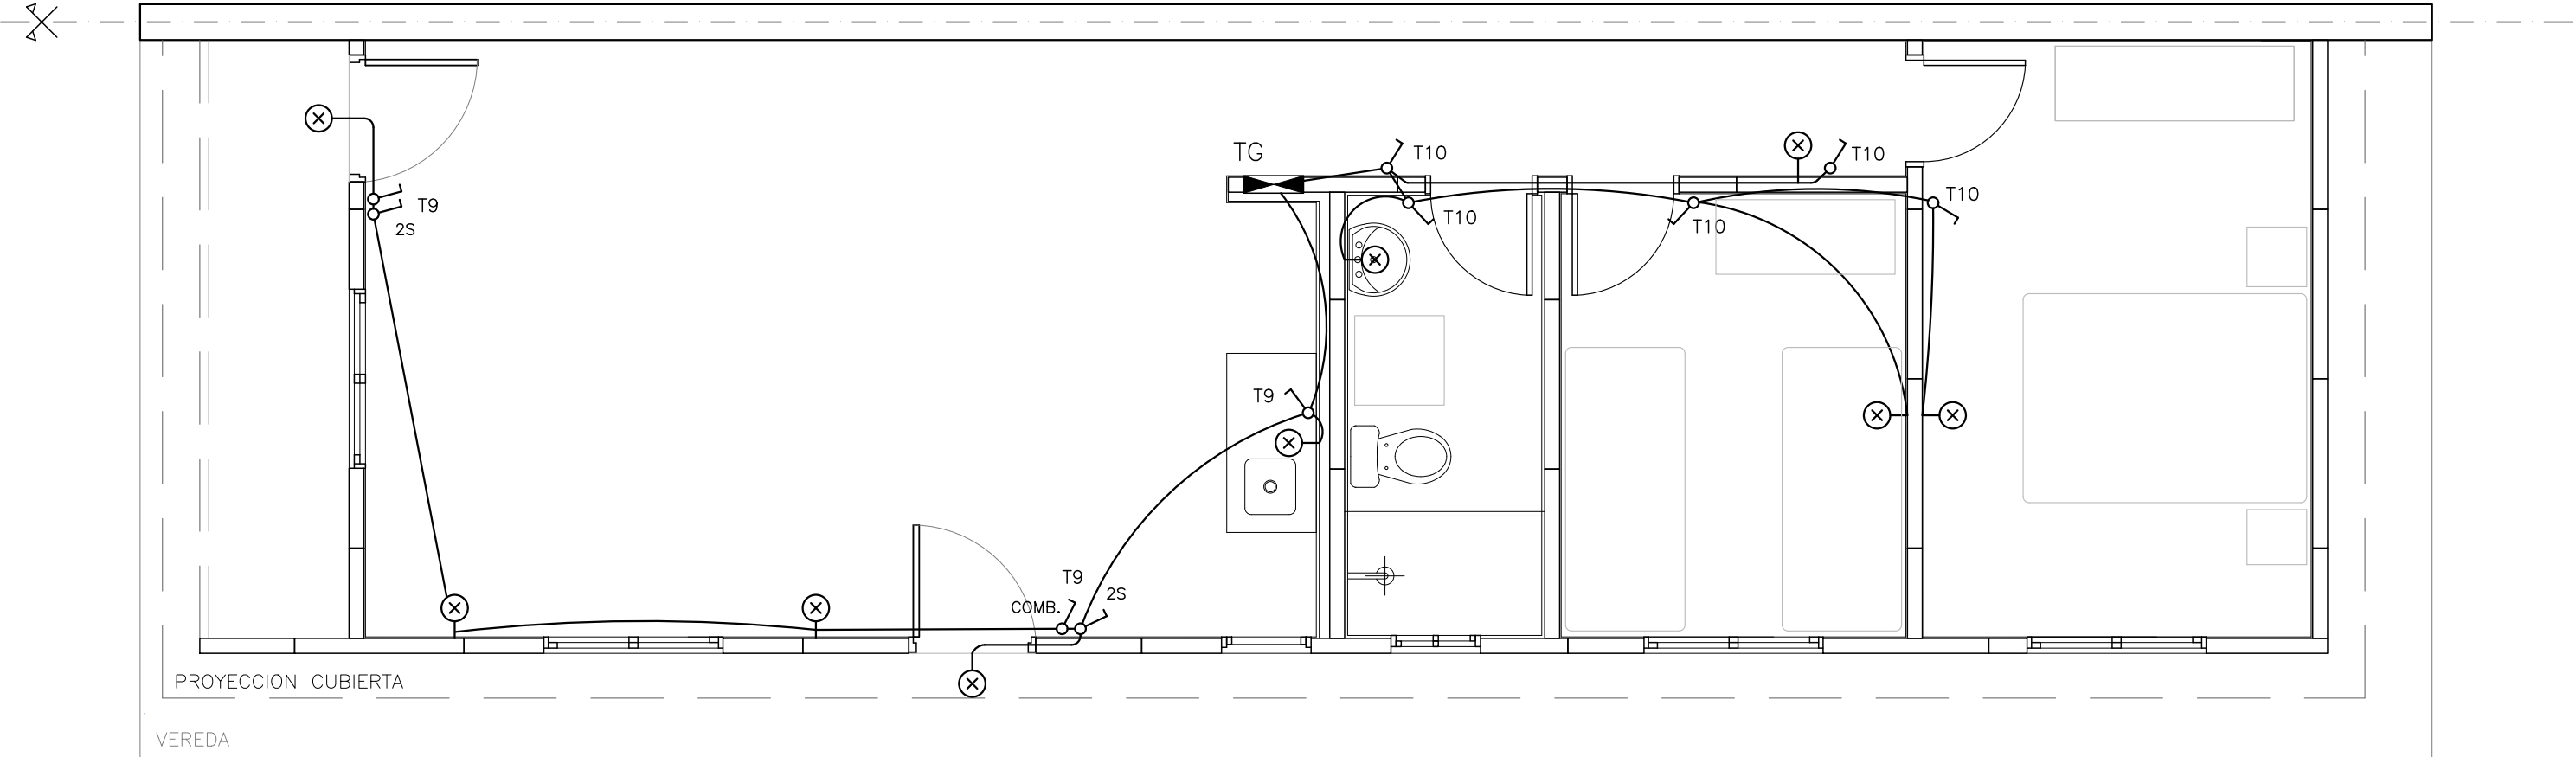


PLANTA_INST_ELECTRICA_ILUMIMACIÓN_2D_51
ESCALA_1/50


REFERENCIAS

REFERENCIAS:	
	TABLERO INST. ELECTRICA
	CAJA DE BRAZO
	CAJA DE CENTRO
	DESCARGA A TIERRA
	TOMACORRIENTE 3 EN LINEA
	TOMACORRIENTE CON LLAVE
	TOMACORRIENTE SCHUKO C/LLAVE BIPOLAR
	INTERRUPTOR UNIPOLAR
	INTERRUPTOR UNIPOLAR 2 Secciones


 Ministerio de Vivienda y Ordenamiento Territorial		SPV	Dirección Nacional de Integración Social y Urbana	Plan Juntos
NOMBRE DE OBRA				
G7				
UBICACIÓN				
SALTO				
PLANO				
TIPOLOGÍAS 2D 50 m2				
ETAPA		ESCALA	FECHA	
INST. ELÉCTRICA		1:50	may.26	
PRODUCCIÓN		LÁMINA	EL1	
Unidad de Proyectos		Area Arquitectura		

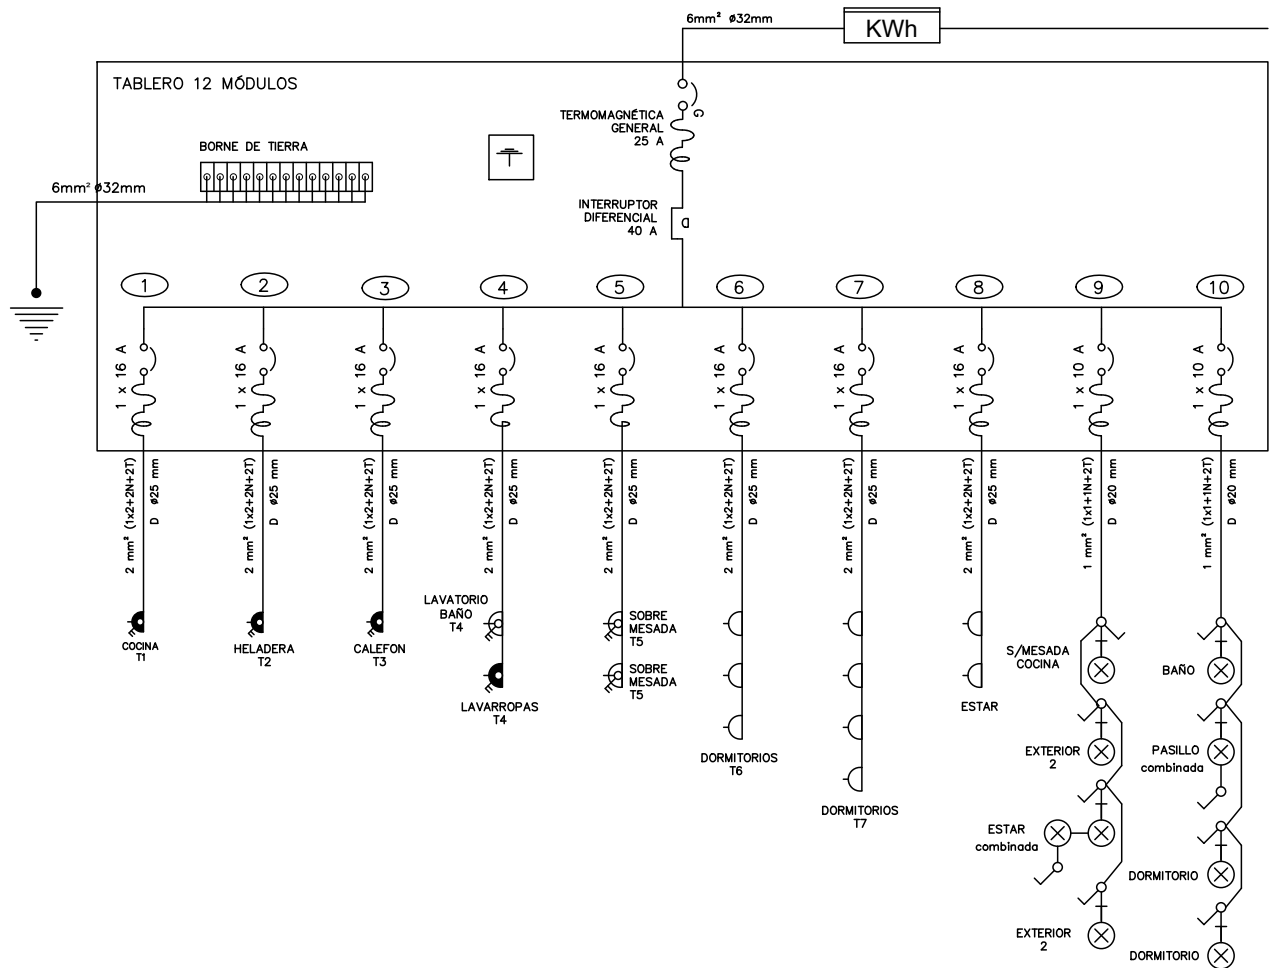

		Ministerio de Vivienda y Ordenamiento Territorial		SPV		Dirección Nacional de Integración Social y Urbana		Plan Juntos	
NOMBRE DE OBRA									
G7									
UBICACIÓN									
SALTO									
PLANO									
TIPOLOGÍAS 2D 50 m2									
GRÁFICOS						ESCALA		FECHA	
DIAGRAMA UNIFILAR						1:50		may.26	
						LAMINA			
PRODUCCIÓN						Unidad de Proyectos			
						EL2			

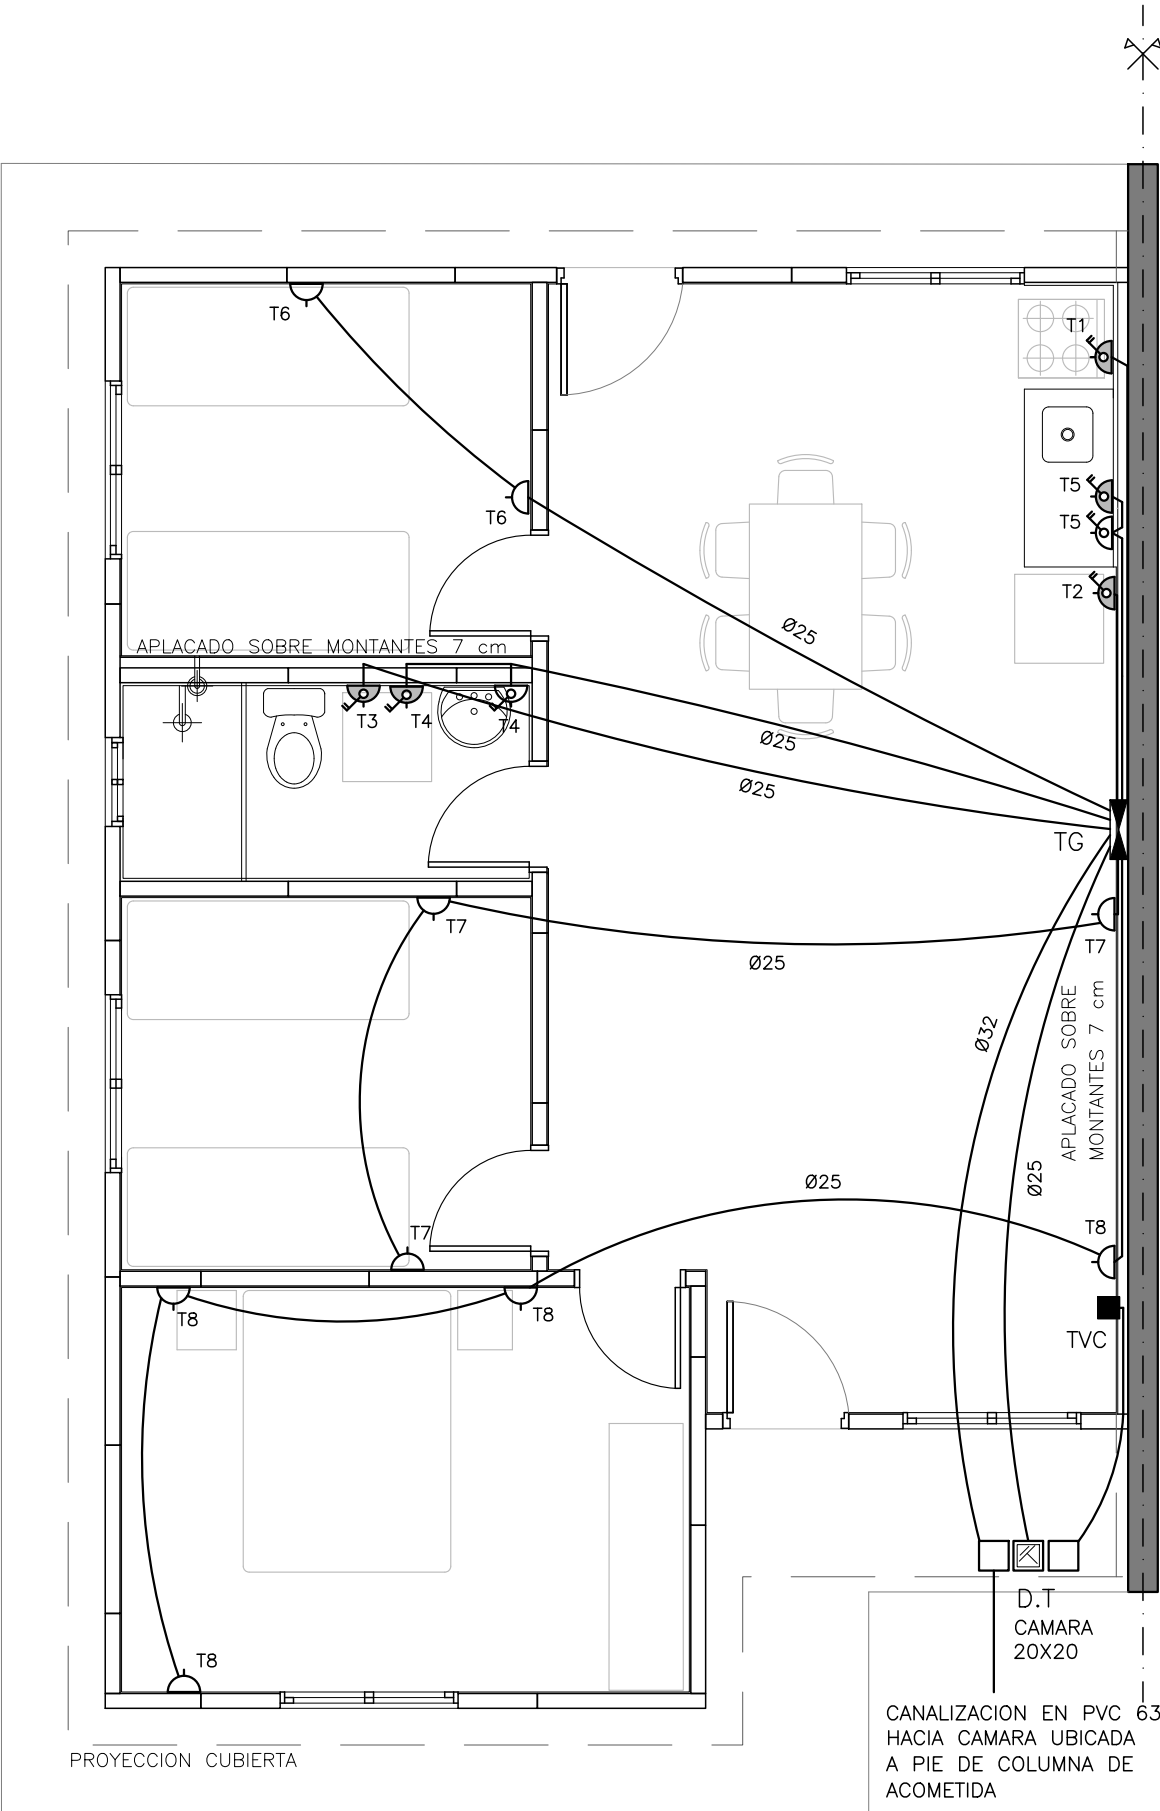

PLANTA_INST_ELECTRICA_TC_3D_63
ESCALA_1/50

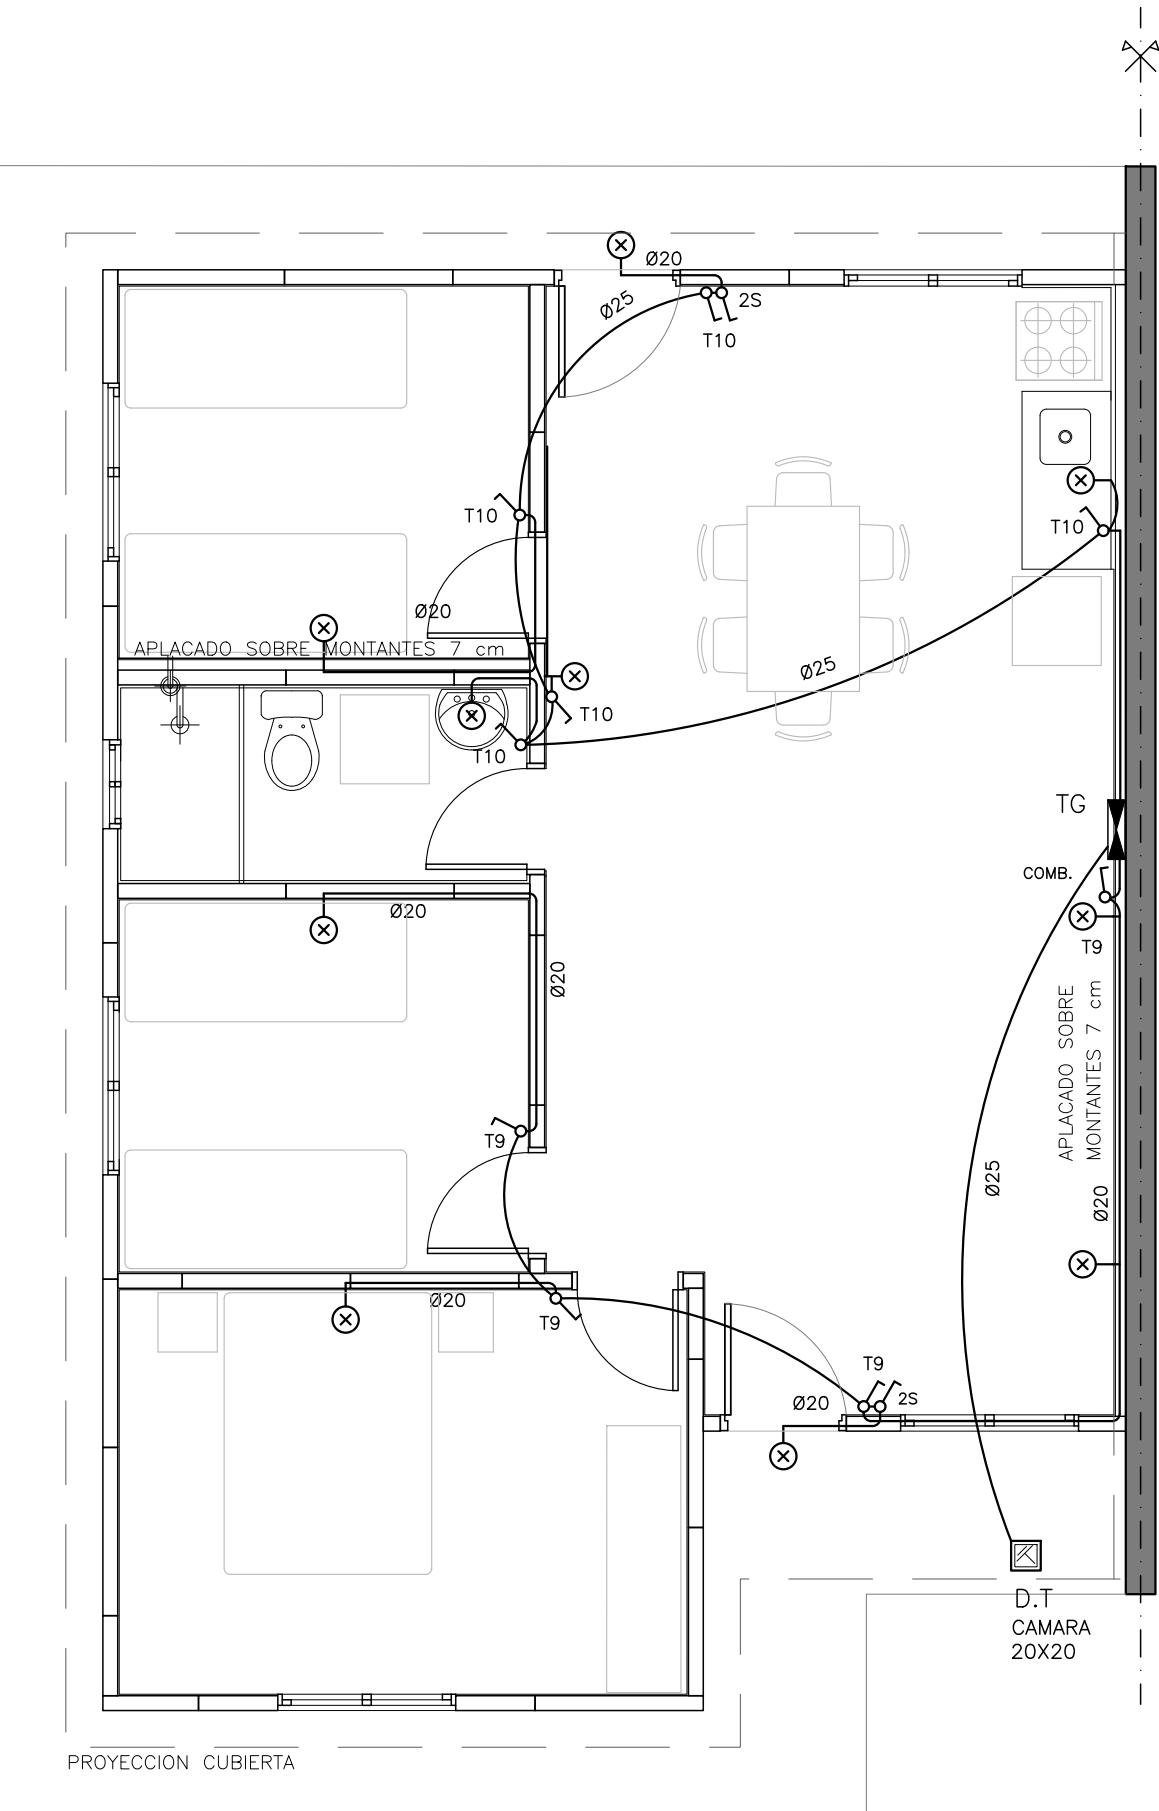


PLANTA_INST_ELECTRICA_ILUMINACIÓN_3D_63
ESCALA_1/50

REFERENCIAS


REFERENCIAS:	
	TABLERO INST. ELECTRICA
	CAJA DE BRAZO
	CAJA DE CENTRO
	DESCARGA A TIERRA
	TOMACORRIENTE 3 EN LINEA
	TOMACORRIENTE CON LLAVE
	TOMACORRIENTE SCHUKO C/LLAVE BIPOLAR
	INTERRUPTOR UNIPOLAR
	INTERRUPTOR UNIPOLAR 2 Secciones

		Ministerio de Vivienda y Ordenamiento Territorial				SPV		Dirección Nacional de Integración Social y Urbana				Plan Juntos	
NOMBRE DE OBRA													
G7													
UBICACIÓN													
SALTO													
PLANO													
TIPOLOGÍAS 3D 63 m2													
ETAPA						ESCALA 1:50				FECHA may 26			
PRODUCCIÓN						LAMINA				EL1			
Unidad de Proyectos													
Area Arquitectura													

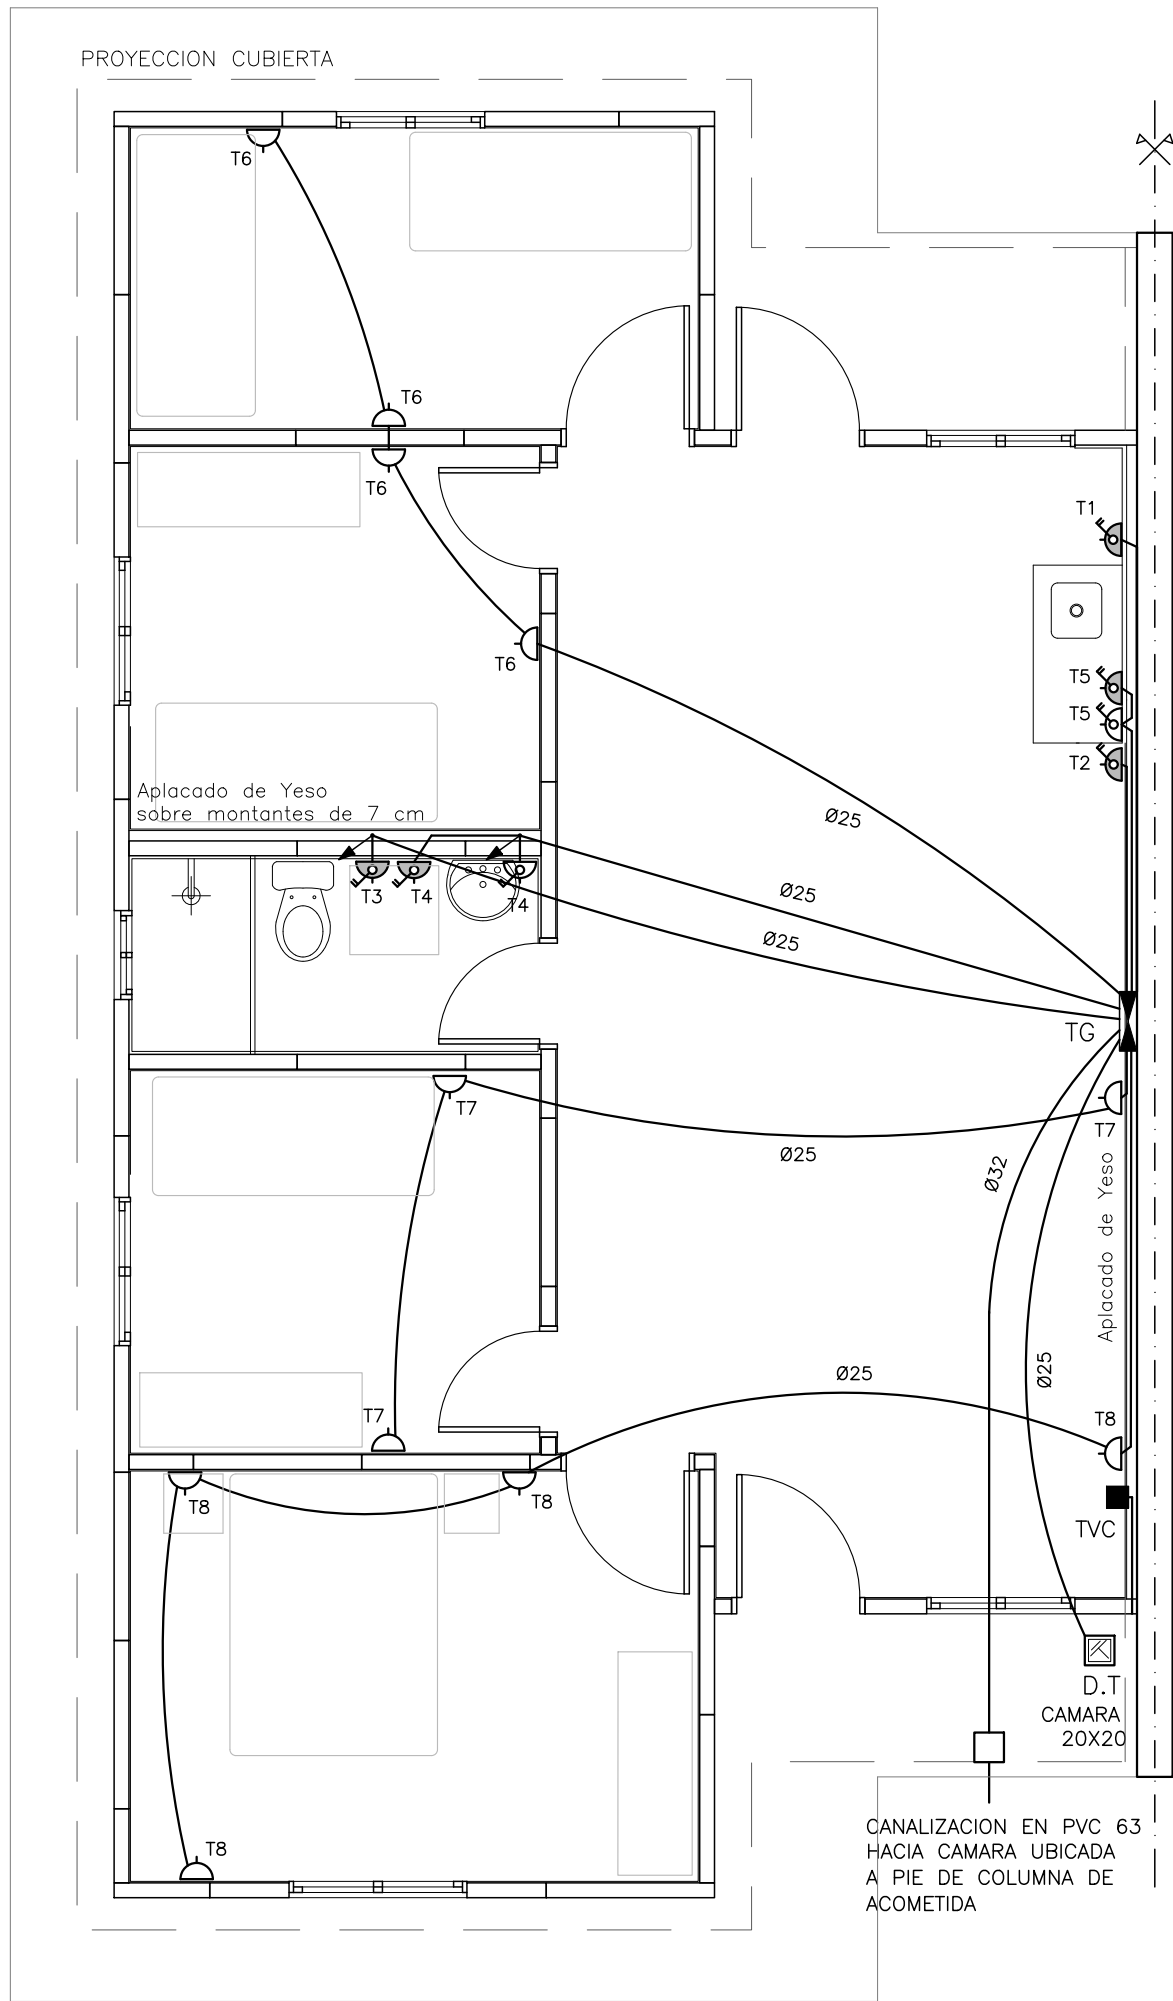

PLANTA_INST_ELECTRICA_TC_4D_72

ESCALA_1/50

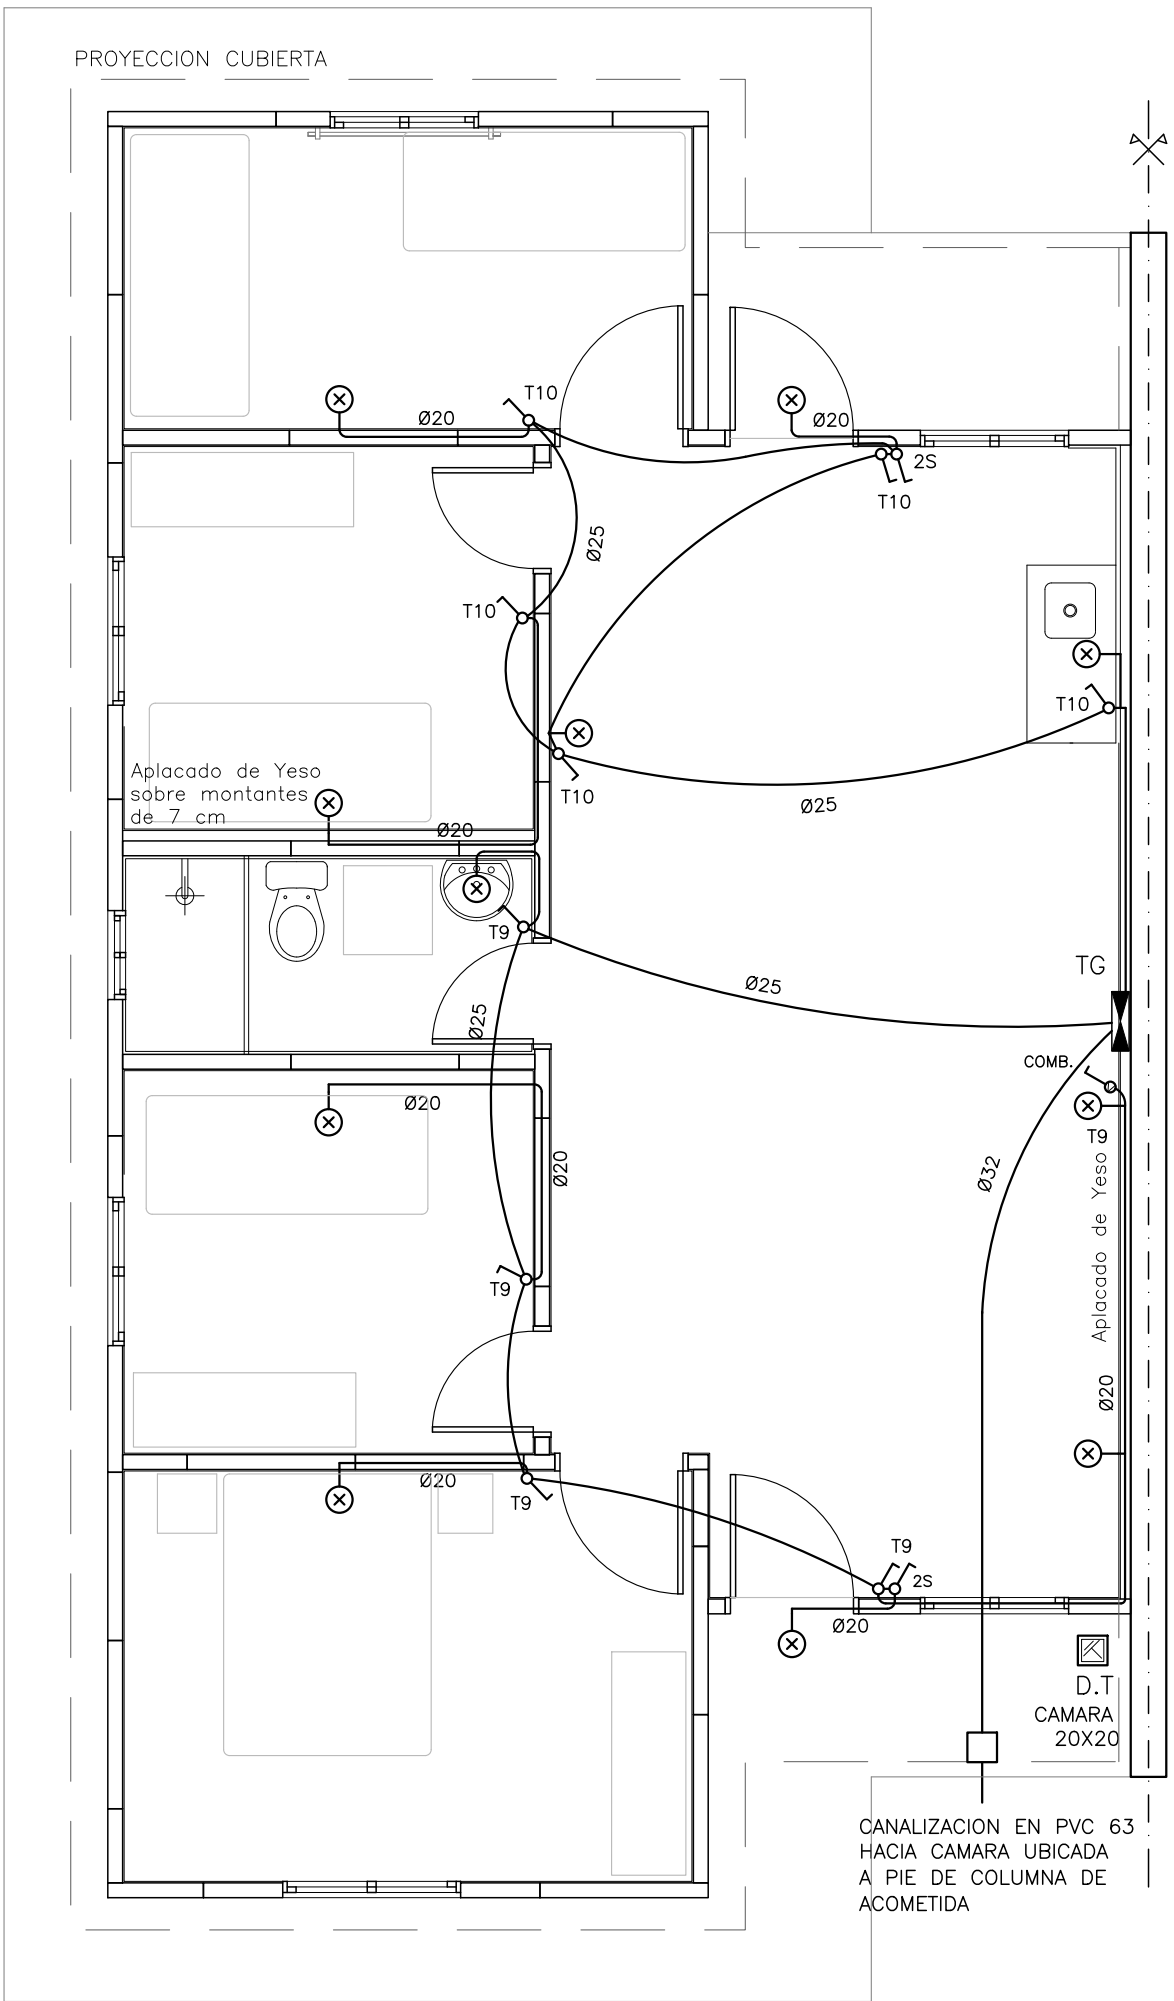

PLANTA_INST_ELECTRICA_ILUM. 4D_72


ESCALA_1/50

REFERENCIAS

REFERENCIAS:	
	TABLERO INST. ELECTRICA
	CAJA DE BRAZO
	CAJA DE CENTRO
	DESCARGA A TIERRA
	TOMACORRIENTE 3 EN LINEA
	TOMACORRIENTE CON LLAVE
	TOMACORRIENTE SCHUKO C/LLAVE BIPOLAR
	INTERRUPTOR UNIPOLAR
	INTERRUPTOR UNIPOLAR 2 Secciones

 Ministerio de Vivienda y Ordenamiento Territorial SPV Dirección Nacional de Integración Social y Urbana Plan Juntos			
NOMBRE DE OBRA			
G7			
UBICACIÓN			
SALTO			
PLANO			
TIPOLOGÍAS 4D 72 m2			
ETAPA	INST. ELÉCTRICA		ESCALA 1:50
			FECHA may 26
PRODUCCIÓN		Unidad de Proyectos	
		Area Arquitectura	

EL1

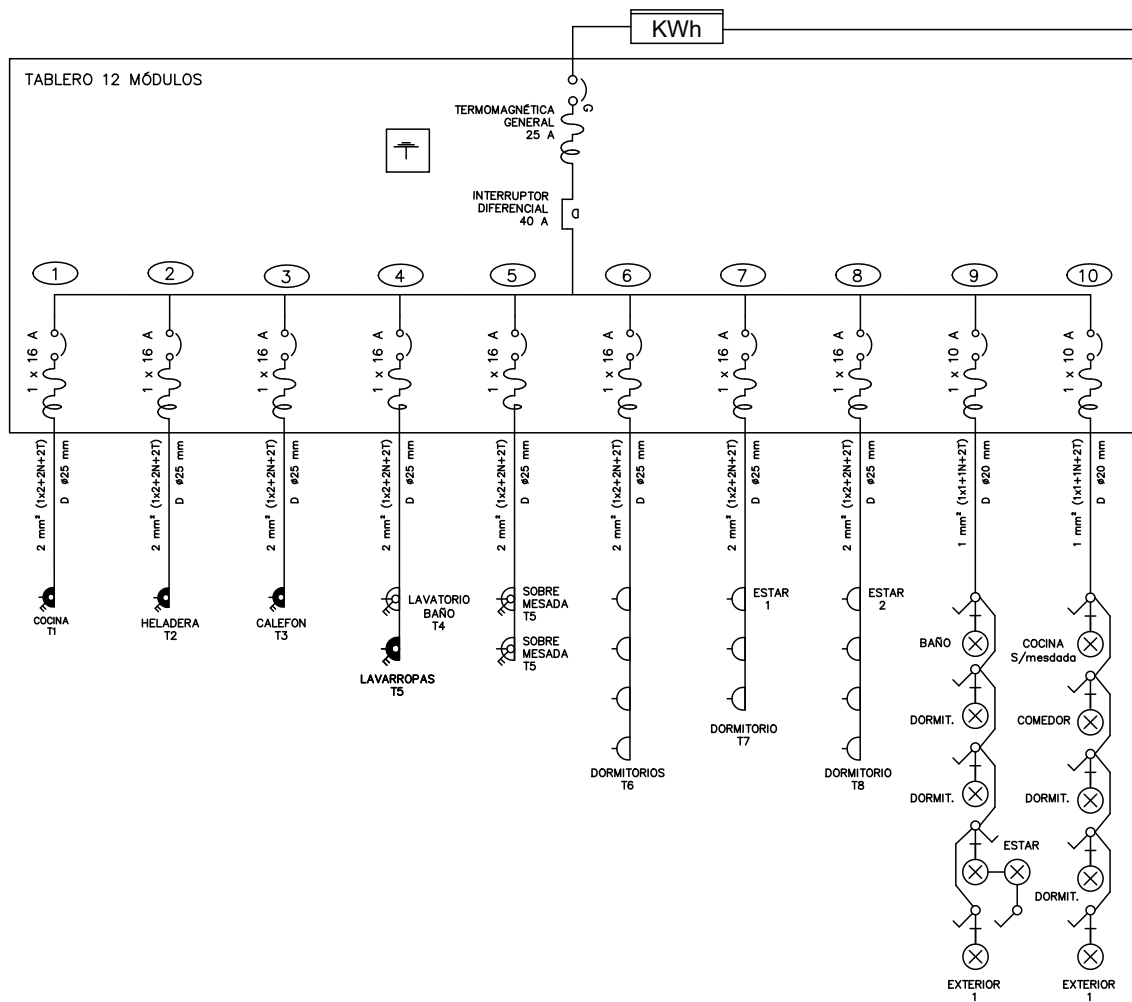

		Ministerio de Vivienda y Ordenamiento Territorial		SPV		Dirección Nacional de Integración Social y Urbana		Plan Juntos	
NOMBRE DE OBRA									
G7									
UBICACIÓN									
SALTO									
PLANO									
TIPOLOGÍAS 4D 72 m2									
GRÁFICOS						ESCALA 1:50		FECHA may.26	
						LAMINA		EL2	
PRODUCCIÓN						Unidad de Proyectos			