



UBICACIÓN DEL PREDIO



PADRÓN: 6773

LOCALIDAD BUENOS AIRES – MALDONADO

Departamento: MALDONADO
Municipio: San Carlos
Localidad Catastral: MALDONADO
Manzana: –
Superficie m2: 300m2
Tipo Régimen: a definir
Padrón Anterior: S/dato
Suelo: Urbano
Dirección: Varios

Total de Viviendas Proyectadas:1

– 1 vivienda de 3 dormitorios



Ministerio de Vivienda
y Ordenamiento Territorial



Dirección Nacional
de Integración
Social y Urbana



Plan
Juntos

| | | | | |
|---------------------|--|--|------------------------|--|
| NOMBRE DE OBRA | | | REALOJO SANTA MÓNICA | |
| UBICACIÓN | | | Balneario Buenos Aires | |
| PLANO | | | UBICACIÓN | |
| ETAPA | | | ESCALA | |
| ANTEPROYECTO | | | FECHA | |
| | | | 1/25000 | |
| PRODUCCIÓN | | | AGOSTO 25 | |
| Unidad de Proyectos | | | LAMINA | |
| | | | U01 | |

TIPOLOGÍAS



PADRONES A CONFIRMAR
BUENOS AIRES – MALDONADO

Departamento: MALDONADO
Municipio: San Carlos
Localidad Catastral: MALDONADO
Manzana: -
Superficie m2: 300m2
Tipo Régimen: a definir
Padrón: N° 6773
Suelo: Urbano
Dirección: Varios

Tipología 3 dormitorios – cantidad 1



Ministerio de Vivienda
y Ordenamiento Territorial



SPV

Dirección Nacional
de Integración
Social y Urbana

Plan
Juntos

REALOJO SANTA MÓNICA

Balneario Buenos Aires


T. 3 dorm. - Planta de Albañilería
T. 3 dorm. - Planta de Techos

ANTEPROYECTO

Unidad de Proyectos


ESCALA
1/75
FECHA
Ago 25

LAMINA
A01

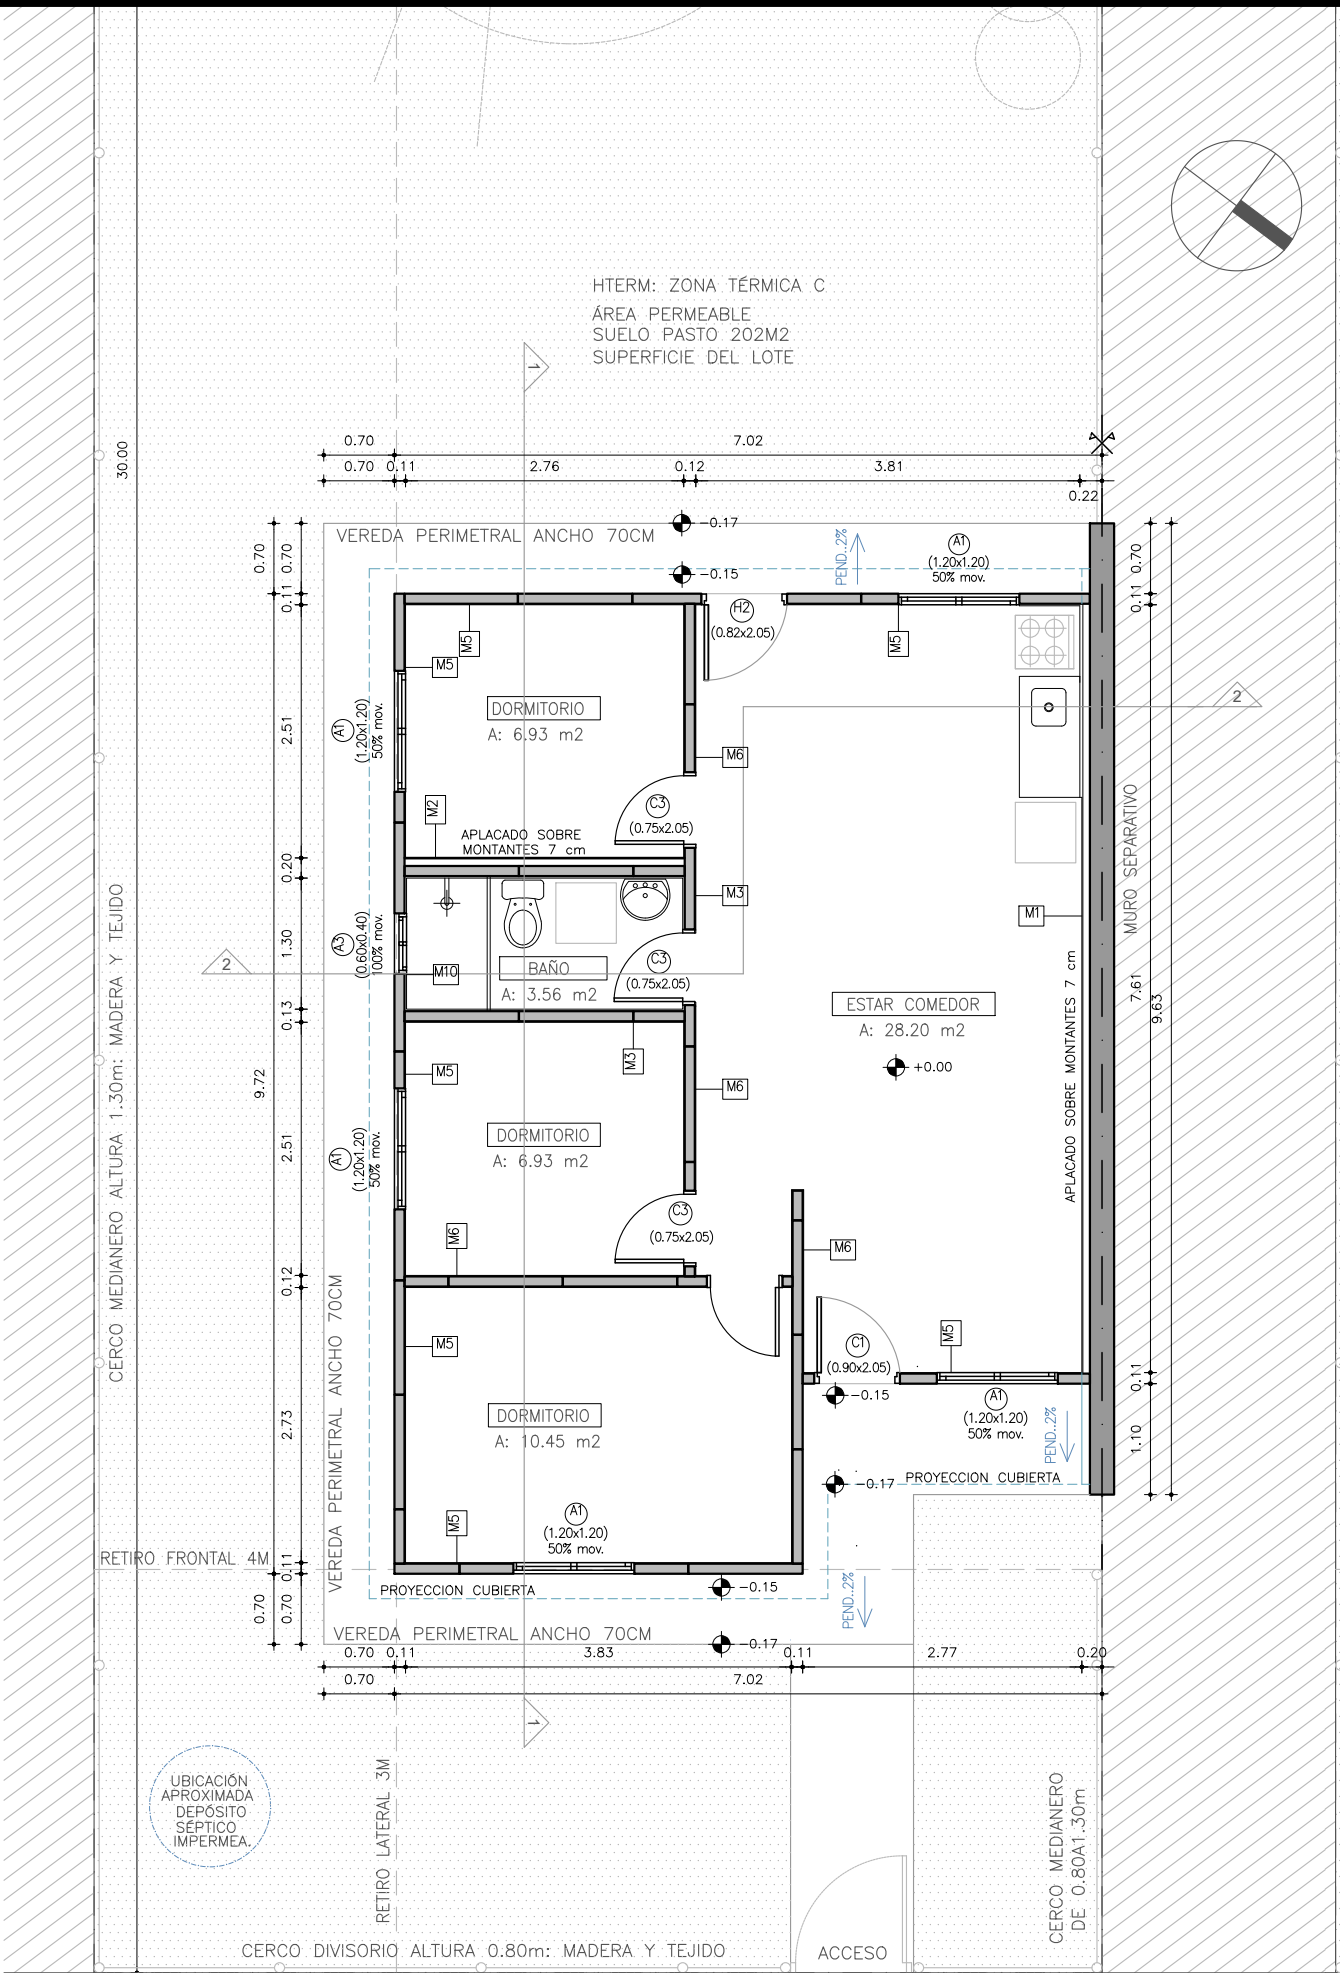

PLANTA_ALBAÑIELRÍA_3D
ESCALA_1/75

CALLE EXISTENTE
PAVIMENTO Y ANCHO A RELEVAR

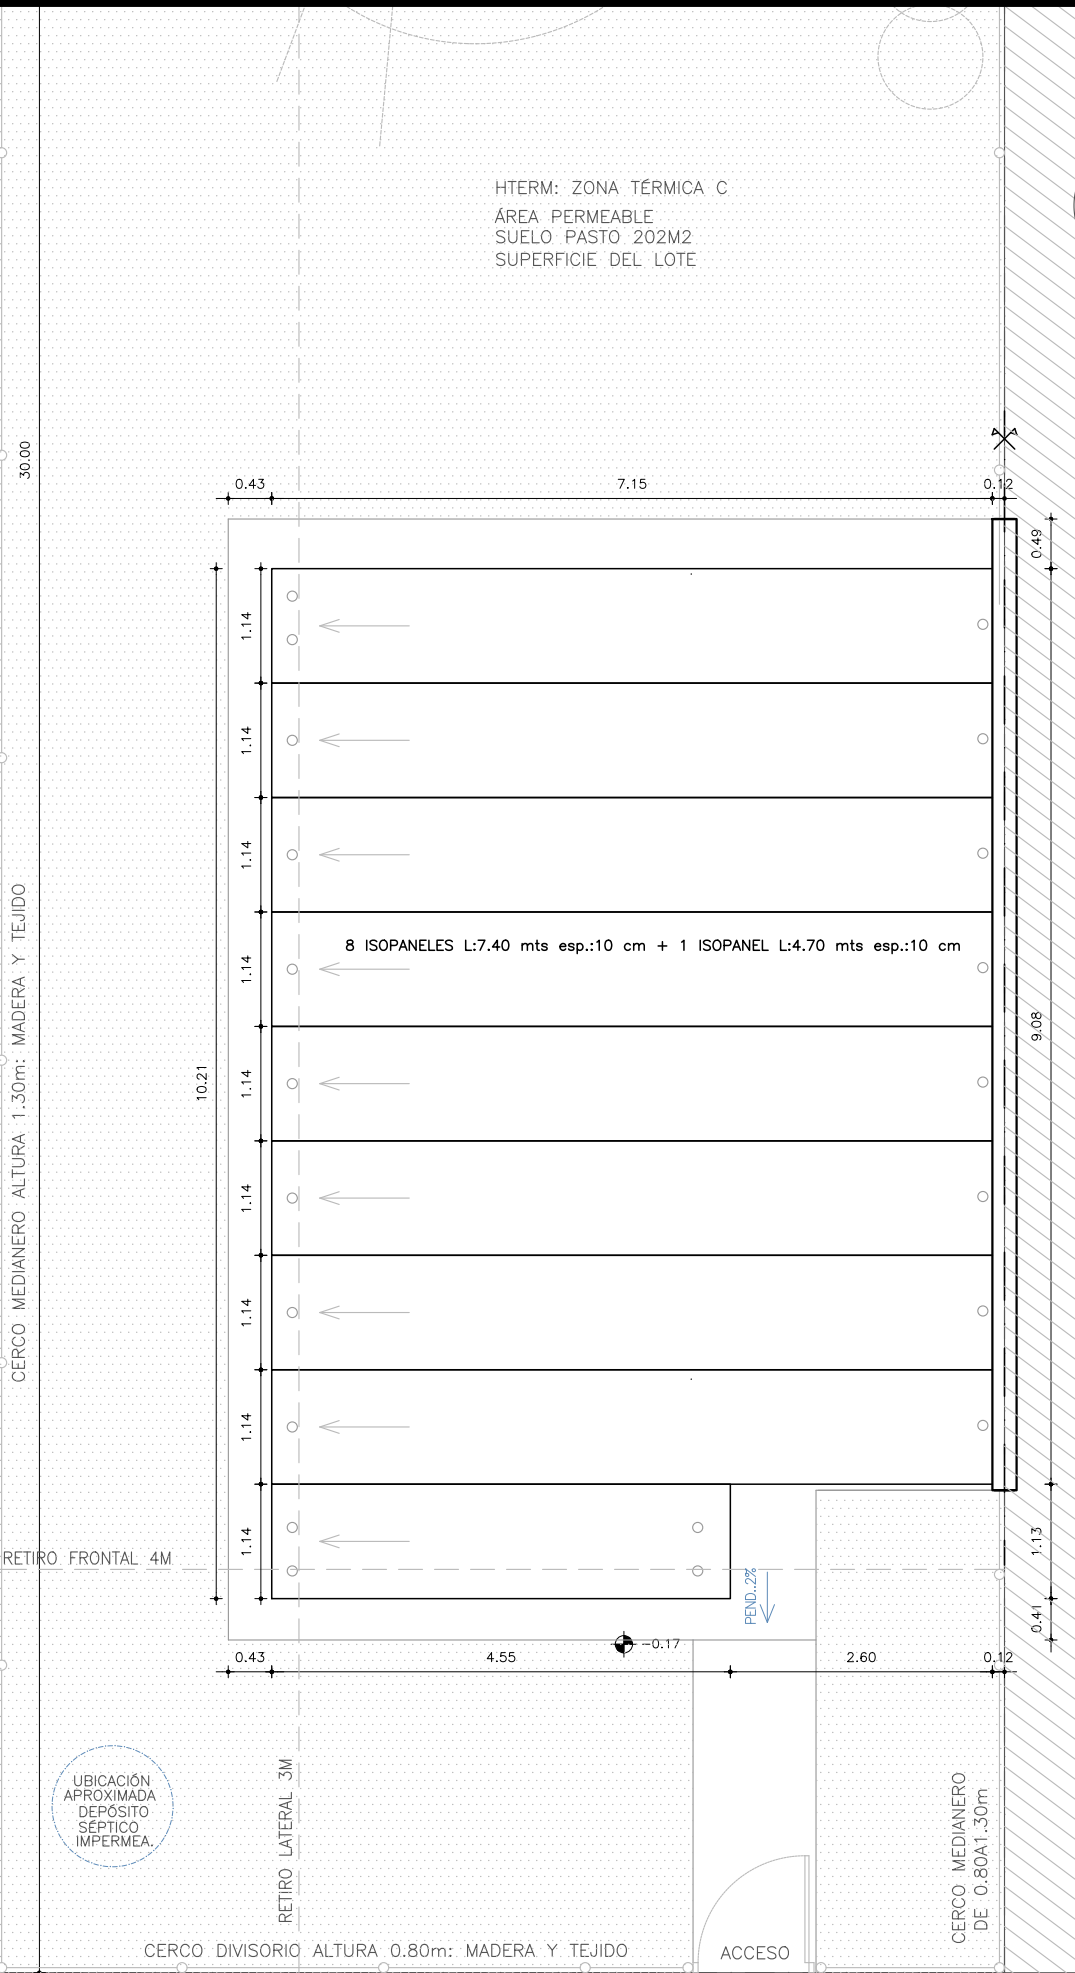

PLANTA_DE_TECHOS_3D
ESCALA_1/75

CALLE EXISTENTE
PAVIMENTO Y ANCHO A RELEVAR

TIPOLOGÍAS




PADRONES A CONFIRMAR
BUENOS AIRES – MALDONADO


Departamento: MALDONADO
Municipio: San Carlos
Localidad Catastral: MALDONADO
Manzana: –
Superficie m2: 300m2
Tipo Régimen: a definir
Padrón: N° 6773
Suelo: Urbano
Dirección: Varios

Tipología 3 dormitorios – cantidad 1


| | |
|---|--|
| <div><div></div><div>Ministerio de Vivienda y Ordenamiento Territorial</div></div> <div><div></div><div>SPU</div></div> <div><div>Dirección Nacional de Integración Social y Urbana</div><div>Plan Juntos</div></div> | |
| NOMBRE DE OBRA | |
| REALOJO SANTA MÓNICA | |
| UBICACIÓN | |
| Balneario Buenos Aires | |
| PLANO | |
| T. 3 dorm.- Fachadas y Cortes | |
| ETAPA | <div>ESCALA 1/75</div> <div>FECHA Ago 25</div> |
| PRODUCCIÓN | <div>LAMINA</div> <div>A02</div> |
| | |

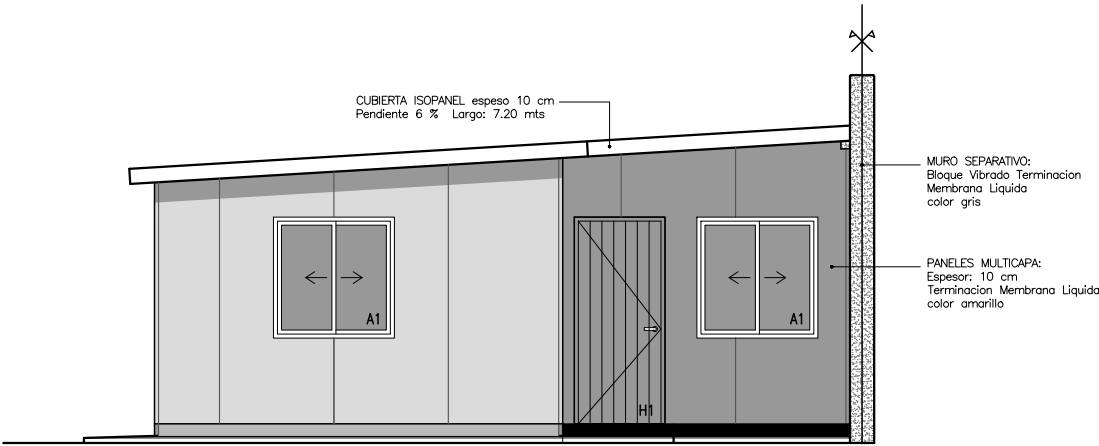


FACHADA_PRINCIPAL
ESCALA_1/75

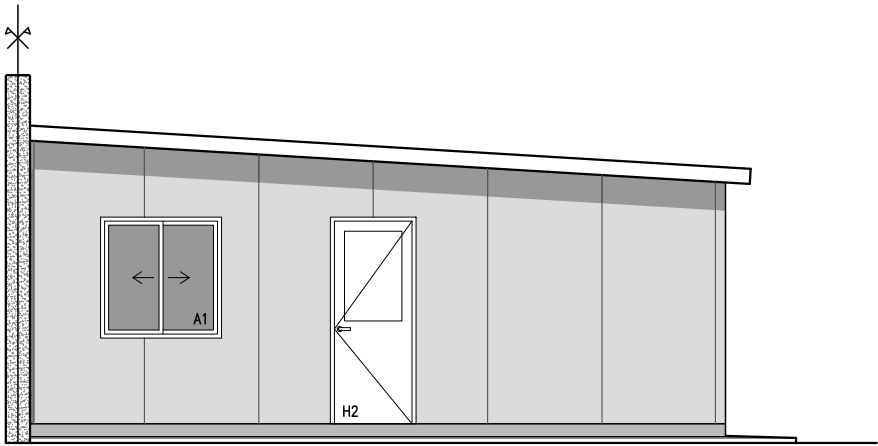


FACHADA_POSTERIOR
ESCALA_1/75

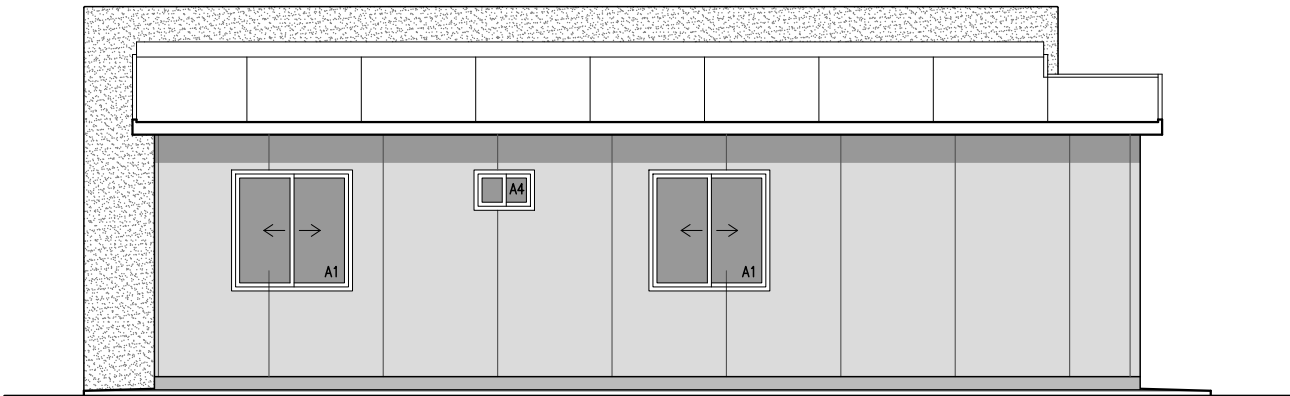

FACHADA_LATERAL
ESCALA_1/75

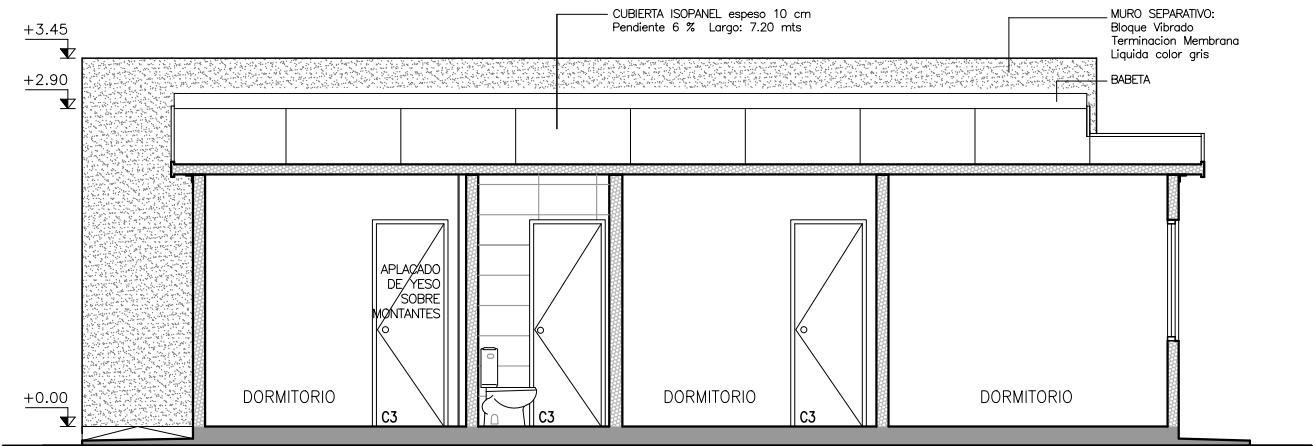

CORTE_LONGITUDINAL_1-1
ESCALA_1/75

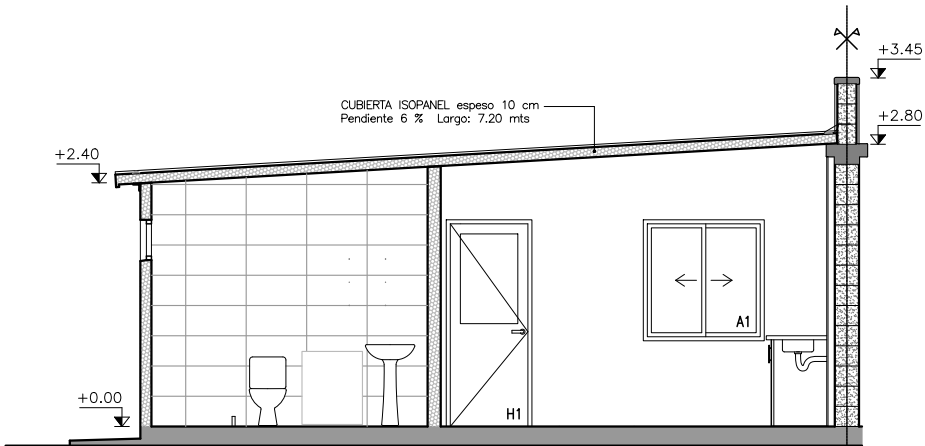

CORTE_TRANSVERSAL_2-2
ESCALA_1/75

TIPOLOGÍAS



PADRONES A CONFIRMAR
BUENOS AIRES – MALDONADO

Departamento: MALDONADO
Municipio: San Carlos
Localidad Catastral: MALDONADO
Manzana: –
Superficie m2: 300m2
Tipo Régimen: a definir
Padrón: N° 6773
Suelo: Urbano
Dirección: Varios

Tipología 3 dormitorios – cantidad 1


| | | |
|---|---|-----|
| <div><div>Ministerio de Vivienda y Ordenamiento Territorial</div><div><div>SPV</div><div>Dirección Nacional de Integración Social y Urbana</div></div><div>Plan Juntos</div></div> | | |
| NOMBRE DE OBRA | | |
| REALOJO SANTA MÓNICA | | |
| UBICACIÓN | | |
| Balneario Buenos Aires | | |
| PLANO | | |
| CIMENTACION PLATEA T. 3 D | | |
| ETAPA | <div>ESCALA1/75</div> <div>FECHA</div> <div>Ago. 25</div> | |
| ANTEPROYECTO | | E01 |
| PRODUCCIÓN | | |
| Unidad de Proyectos | | |

LINEA LINDERA DIVISORIA (retiro genérico 3 mts)

LINEA LINDERA DIVISORIA (retiro genérico 3 mts)

LIMITE FRONTAL DEL PREDIO
(retiro genérico 4 mts)

CIMENTACION_PLATEA_3D_63
ESCALA_1/50

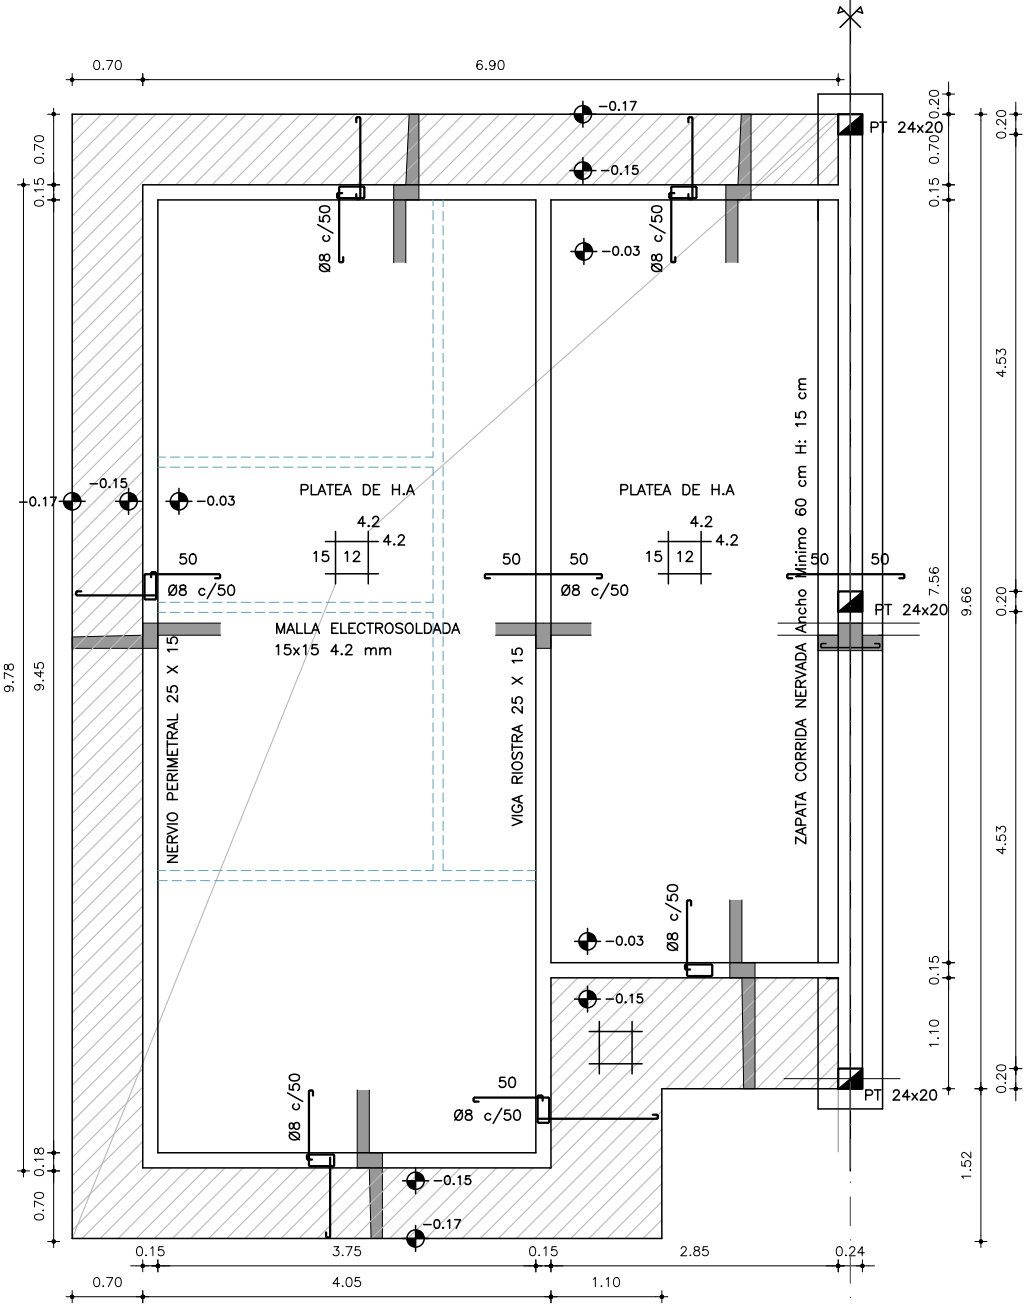

CERCO MEDIANERO ALTURA 1.30m: MADERA Y TEJIDO

LINEA LINDERA DIVISORIA (retiro genérico 3 mts)


RETIRO LATERAL 3M

RETIRO FRONTAL 4M

RETIRO LATERAL 3M

LIMITE FRONTAL DEL PREDIO
(retiro genérico 4 mts)

PLANTA_INST_ELECTRICA_TC_3D
ESCALA_1/50

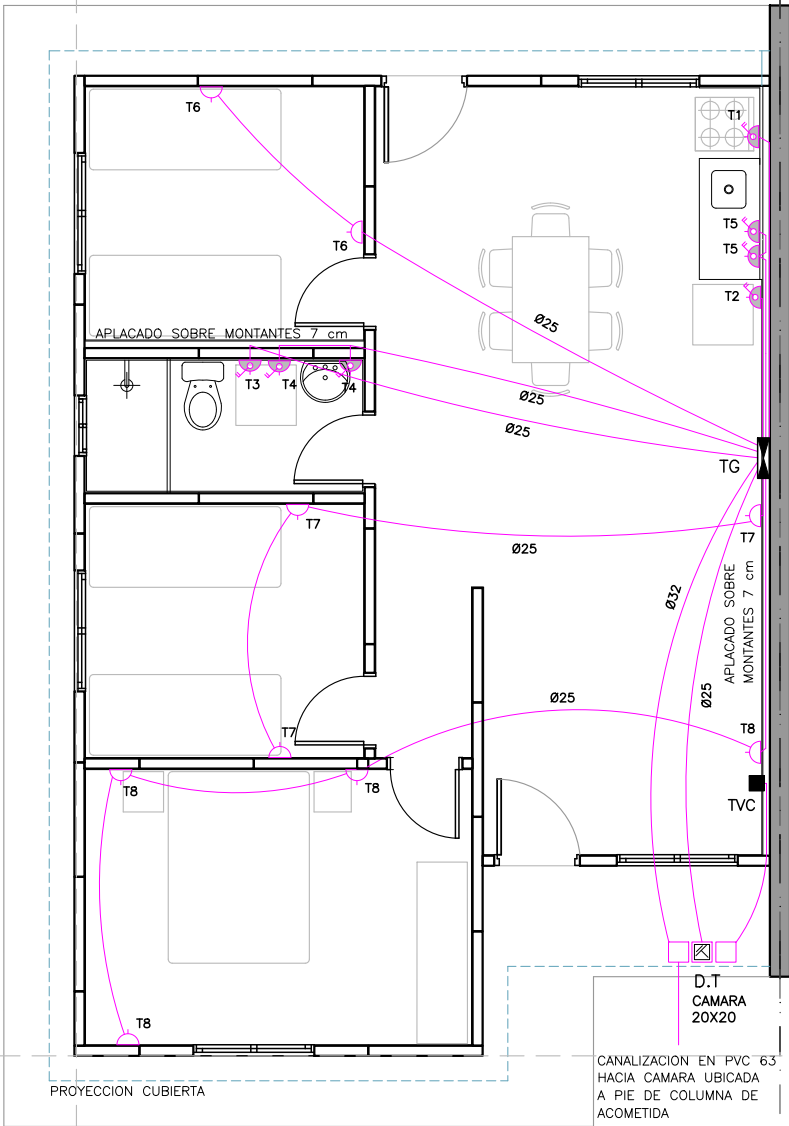

CERCO MEDIANERO ALTURA 1.30m: MADERA Y TEJIDO

LINEA LINDERA DIVISORIA (retiro genérico 3 mts)


RETIRO LATERAL 3M

RETIRO FRONTAL 4M

RETIRO LATERAL 3M

LIMITE FRONTAL DEL PREDIO
(retiro genérico 4 mts)

PLANTA_INST_ELECTRICA_ILUMINACION_3D
ESCALA_1/50

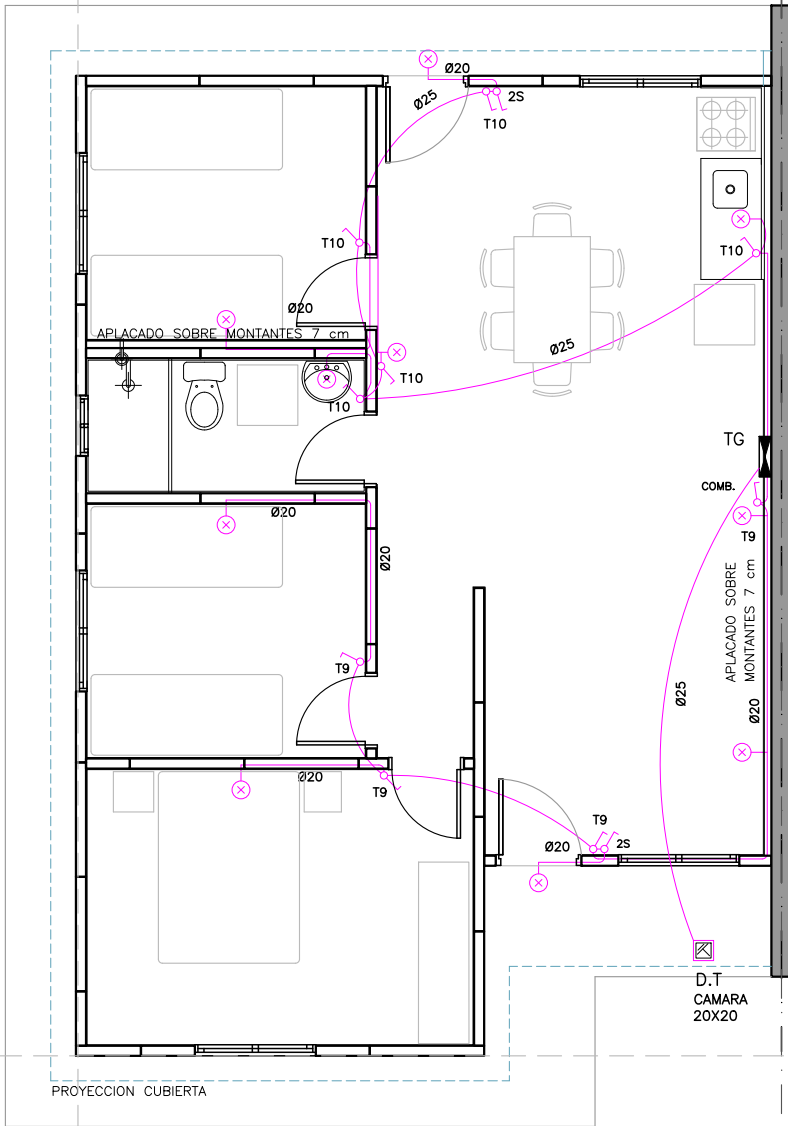

TIPOLOGÍAS



| REFERENCIAS: | |
|--------------|--------------------------------------|
| | TABLERO INST. ELECTRICA |
| | CAJA DE BRAZO |
| | CAJA DE CENTRO |
| | DESCARGA A TIERRA |
| | TOMACORRIENTE 3 EN LINEA |
| | TOMACORRIENTE CON LLAVE |
| | TOMACORRIENTE SCHUKO C/LLAVE BIPOLAR |
| | INTERRUPTOR UNIPOLAR |
| | INTERRUPTOR UNIPOLAR 2 Secciones |


PADRONES A CONFIRMAR
BUENOS AIRES – MALDONADO

Departamento: MALDONADO
Municipio: San Carlos
Localidad Catastral: MALDONADO
Manzana: —
Superficie m2: 300m2
Tipo Régimen: a definir
Padrón: N° 6773
Suelo: Urbano
Dirección: Varios

Tipología 3 dormitorios – cantidad 1

| | | | | | | | | |
|---|--|--|--|---|--|---|--|----------------|
|  | | Ministerio de Vivienda y Ordenamiento Territorial | |  | | Dirección Nacional de Integración Social y Urbana | | Plan Juntos |
| NOMBRE DE OBRA | | | | | | | | |
| REALOJO SANTA MÓNICA | | | | | | | | |
| UBICACIÓN | | | | | | | | |
| Balneario Buenos Aires | | | | | | | | |
| PLANO | | | | | | | | |
| T. 3 dorm.- Plantas de Inst. Eléctrica | | | | | | | | |
| ETAPA | | | | ESCALA 1/75 | | FECHA Ago 25 | | |
| ANTEPROYECTO | | | | LAMINA | | EL01 | | |
| PRODUCCIÓN | | | | Unidad de Proyectos | | | | |
| | | | | | | | | |

UNIFILAR_TIPOLOGÍA_3D

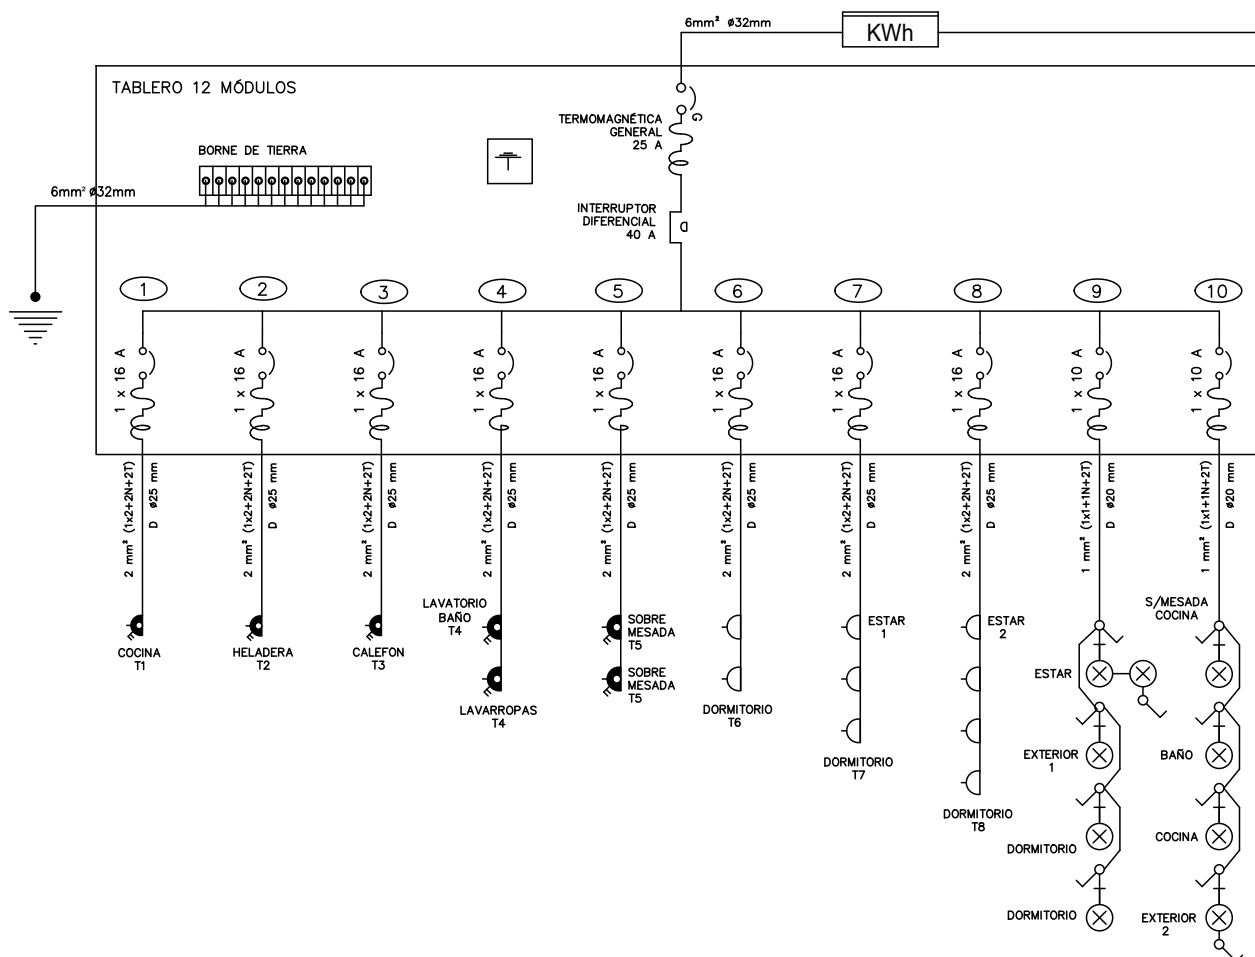

| | | | | | | |
|---|--|--|--|--|----------------|------------------------|
|  Ministerio de Vivienda y Ordenamiento Territorial | |  SPV | | Dirección Nacional de Integración Social y Urbana | | Plan Juntos |
| NOMBRE DE OBRA | | | | | | |
| REALOJO SANTA MÓNICA | | | | | | |
| UBICACIÓN | | | | | | |
| Balneario Buenos Aires | | | | | | |
| PLANO | | | | | | |
| DIAGRAMA UNIFILAR T. 3 D | | | | | | |
| ETAPA | | | | ESCALA | FECHA | |
| ANTEPROYECTO | | | | 1/75 | Ago. 25 | |
| PRODUCCIÓN | | | | LAMINA | EL02 | |
| Unidad de Proyectos | | | | | | |

TIPOLOGÍAS



| REFERENCIAS: | |
|--------------|-----------------------------------|
| | C.I. CAMARA DE INSPECCION C/SIFON |
| | C.I. CAMARA DE INSPECCION |
| | C.S.A. CAMARA SIFONADA ABIERTA |
| | P.P.T. PILETA DE PATIO TAPADA |
| | B.D.A. BOCA DE DESAGUE ABIERTA |
| | B.D.T. BOCA DE PATIO TAPADA |
| | R.P. RECEPTACULO DE DUCHA |
| | I.G. INTERCEPTOR DE GRASA |
| | R.A. REJILLA DE ASPIRACION |
| | R.E. REJILLA DE EVACUACION |
| | V.F. VENTILACION FINAL |
| | L.L.C. LLAVE DE CORTE |
| | CS CANILLA DE SERVICIO |
| | M.A. MEDIDOR DE AGUA |
| | A.C. ABASTECIMIENTO |
| | A.F. ABASTECIMIENTO |
| | Cal. CALENTADOR DE AGUA |

PADRONES A CONFIRMAR
BUENOS AIRES – MALDONADO

Departamento: MALDONADO
Municipio: San Carlos
Localidad Catastral: MALDONADO
Manzana: -
Superficie m2: 300m2
Tipo Régimen: a definir
Padrón: N° 6773
Suelo: Urbano
Dirección: Varios

Tipología 3 dormitorios – cantidad 1

| | |
|---|--------|
| | |
| Ministerio de Vivienda y Ordenamiento Territorial | |
| Dirección Nacional de Integración Social y Urbana | |
| Plan Juntos | |
| NOMBRE DE OBRA | |
| REALOJO SANTA MÓNICA | |
| UBICACIÓN | |
| Balneario Buenos Aires | |
| PLANO | |
| T. 3 dorm. - Abastecimiento T. 3 dorm. - Desague-Pluviales | |
| ETAPA | |
| ANTEPROYECTO | |
| PRODUCCIÓN | |
| Unidad de Proyectos | |
| ESCALA | FECHA |
| 1/75 | Ago 25 |
| LAMINA | |
| S01 | |

