



ELECTRICA PLANTA - TIPOLOGÍA 4D

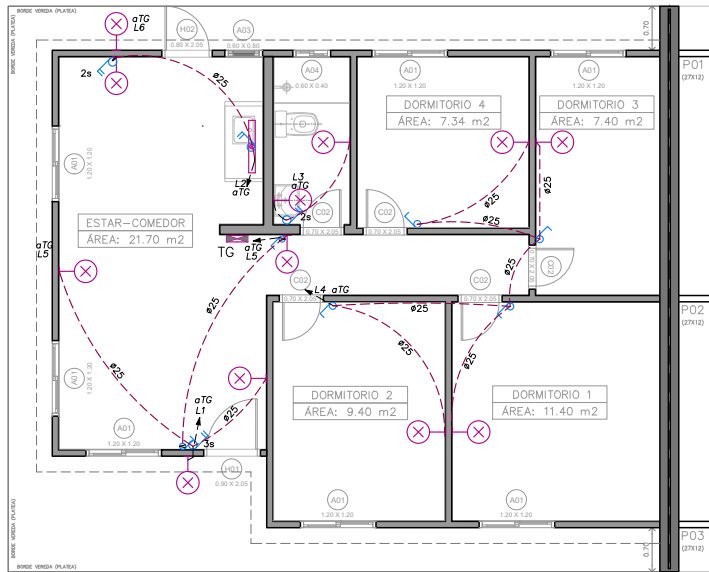

ELECTRICA PLANTA - TIPOLOGÍA 4D

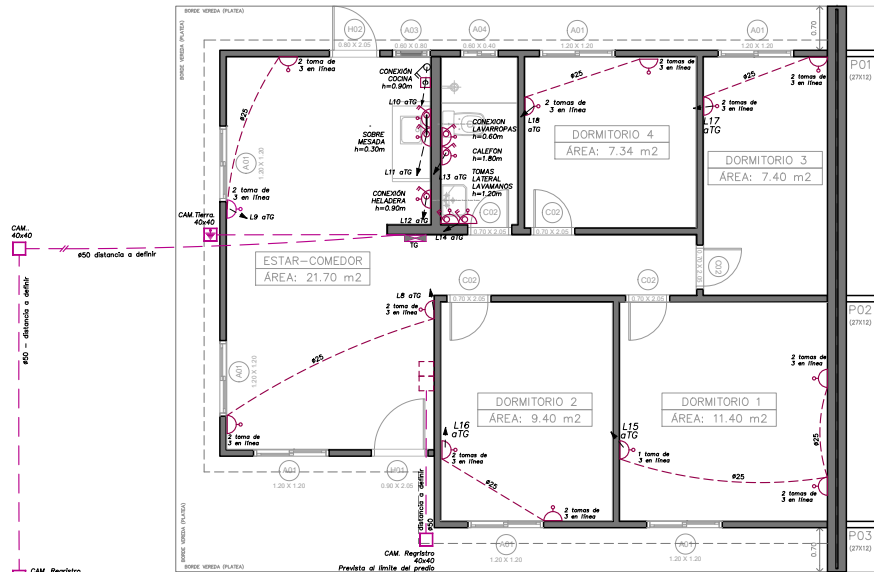

REFERENCIAS	
	CENTRO
	Caja de centro embutida en losa o sobre CR
	BRAZO
	Caja de brazo embutida en muros h: 1.90/2.20 m s/N.P.T.
	INTERRUPTOR UNIPOLAR
	Caja de llave embutida en muro h: 1.20m sobre N.P.T.
	INTERRUPTOR COMBINACIÓN
	Caja de llave embutida en muro h: 1.20m sobre N.P.T.
	INTERRUPTOR UNIPOLAR 2/3 SECCIONES
	Caja de llave embutida en muro h: 1.20m sobre N.P.T.
	TABLERO ELÉCTRICO
	Caja embutidas en muros h: 1.60 sobre N.P.T.
	TOMACORRIENTE COMÚN 3 EN LINEA
	Caja llana embutida en muros h: 0.40 sobre N.P.T.
	TOMACORRIENTE SCHUKO
	Caja llana embutida en muros h: 1.20 sobre N.P.T.
	TOMACORRIENTE SCHUKO CON LLAVE
	Caja llana embutida en muros h: 1.20 sobre N.P.T.
	TOMACORRIENTE CON LLAVE
	Caja llana embutida en muros h: 1.20 sobre N.P.T.
	TOMACORRIENTE PARA CALEFÓN
	Caja llana embutida en muros h: 1.90/2.20 m s/N.P.T.



Ministerio de Vivienda y Ordenamiento Territorial



Dirección Nacional de Integración Social y Urbana

Plan Juntos

NOMBRE DE OBRA

Young

UBICACIÓN

Young / Rio Negro

PLANO

PUESTAS / 4D

ETAPA

ELÉCTRICA

ESCALA

1/75


FECHA

2026/08

PRODUCCIÓN

ÁREA ARQUITECTURA | PROYECTOS

EL01

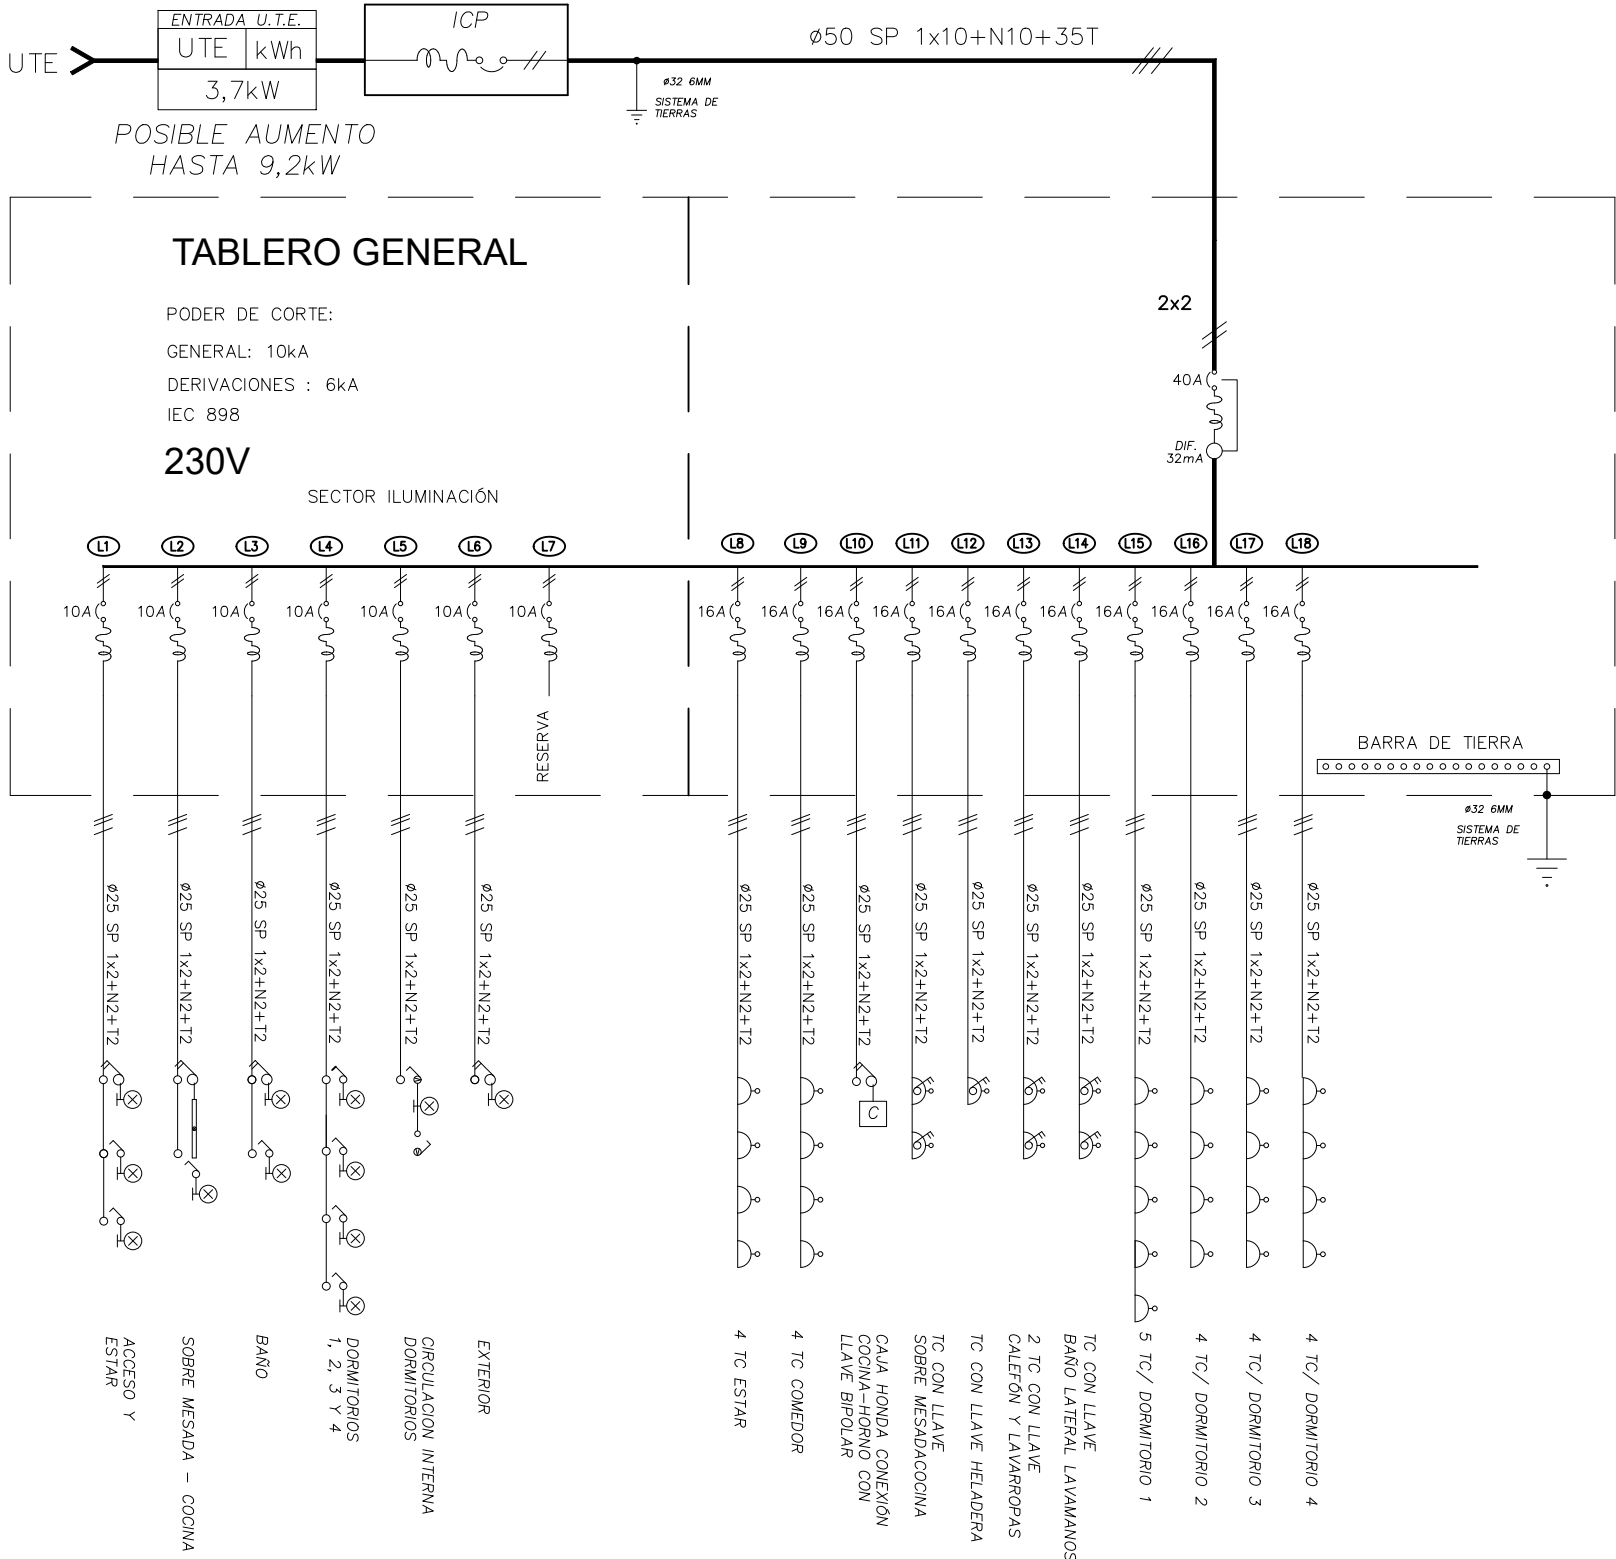

REFERENCIAS	
	CENTRO
	Caja de centro embutida en losa o sobre CR
	BRAZO
	Caja de brazo embutida en muros h: 1.90/2.20 m s/N.P.T.
	INTERRUPTOR UNIPOLAR
	Caja de llave embutida en muro h: 1.20m sobre N.P.T.
	INTERRUPTOR COMBINACIÓN
	Caja de llave embutida en muro h: 1.20m sobre N.P.T.
	INTERRUPTOR UNIPOLAR 2/3 SECCIONES
	Caja de llave embutida en muro h: 1.20m sobre N.P.T.
	TABLERO ELÉCTRICO
	Caja embutidas en muros h: 1.60 sobre N.P.T.
	TOMACORRIENTE COMÚN 3 EN LINEA
	Caja llana embutida en muros h: 0.40 sobre N.P.T.
	TOMACORRIENTE SCHUKO
	Caja llana embutida en muros h: 1.20 sobre N.P.T.
	TOMACORRIENTE SCHUKO CON LLAVE
	Caja llana embutida en muros h: 1.20 sobre N.P.T.
	TOMACORRIENTE CON LLAVE
	Caja llana embutida en muros h: 1.20 sobre N.P.T.
	TOMACORRIENTE PARA CALEFÓN
	Caja llana embutida en muros h: 1.90/2.20 m s/N.P.T.

 Ministerio de Vivienda y Ordenamiento Territorial  Dirección Nacional de Integración Social y Urbana Plan Juntos		
NOMBRE DE OBRA		
Young		
UBICACIÓN		
Young / Rio Negro		
PLANO		
UNIFILAR / 4D		
ETAPA	ESCALA	FECHA
ELÉCTRICA	s/esc.	2026/08
PRODUCCIÓN	LAMINA	
ÁREA ARQUITECTURA PROYECTOS	EL02	