



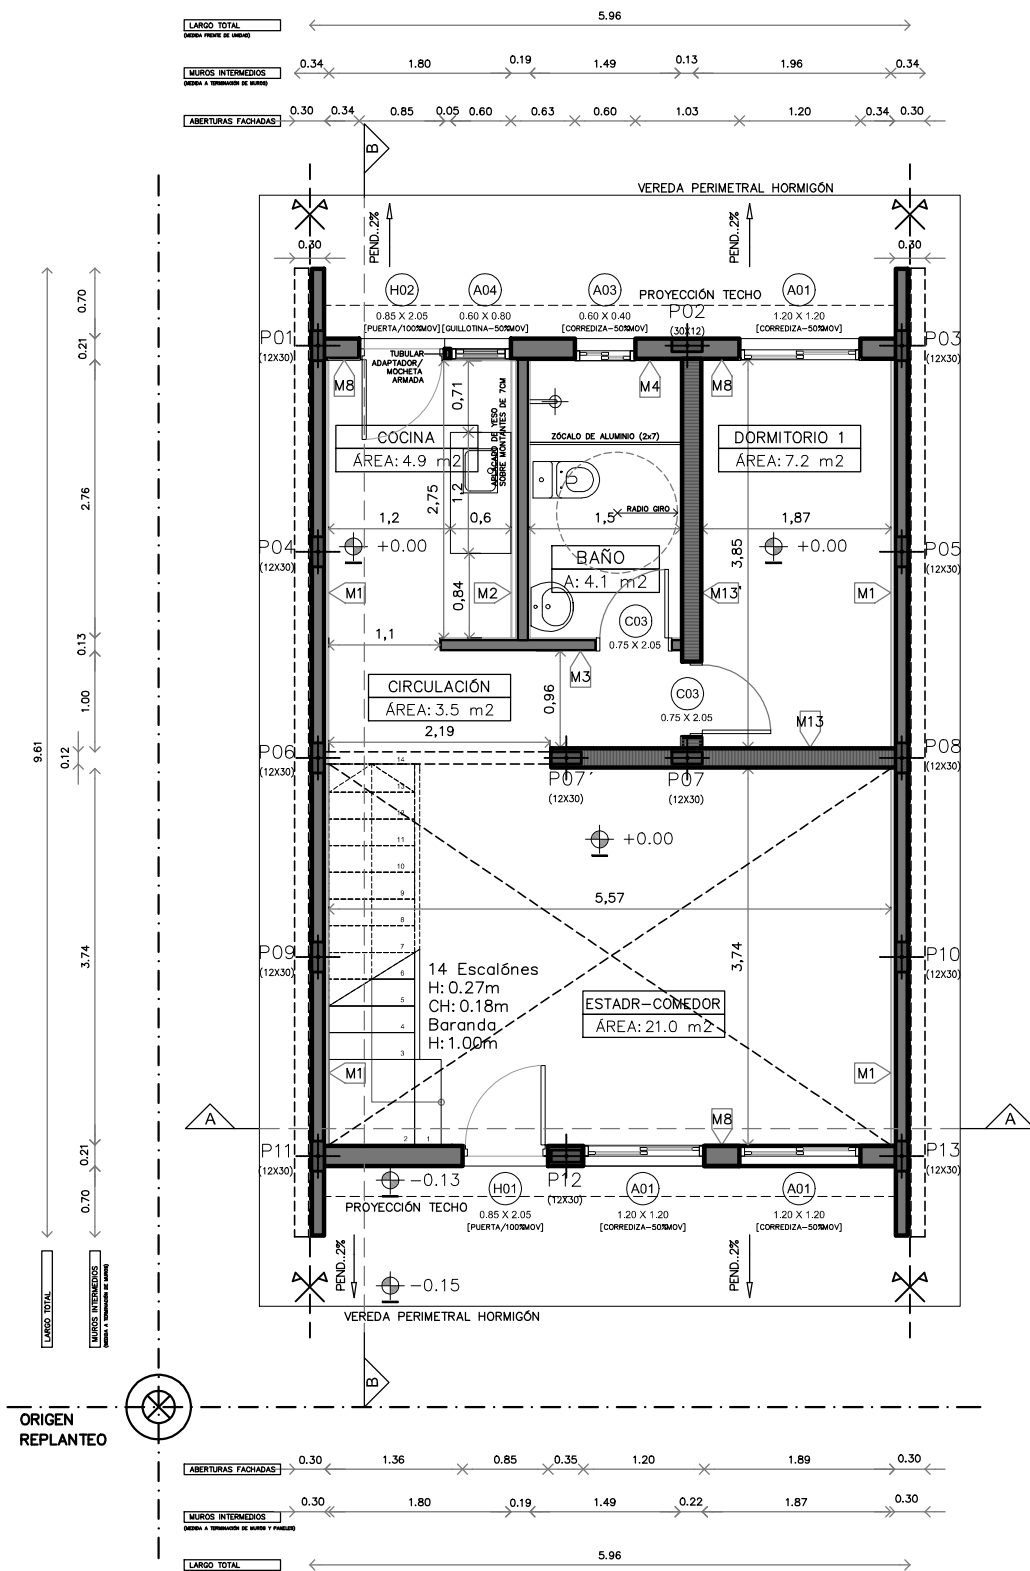


3D PLANTA BAJA

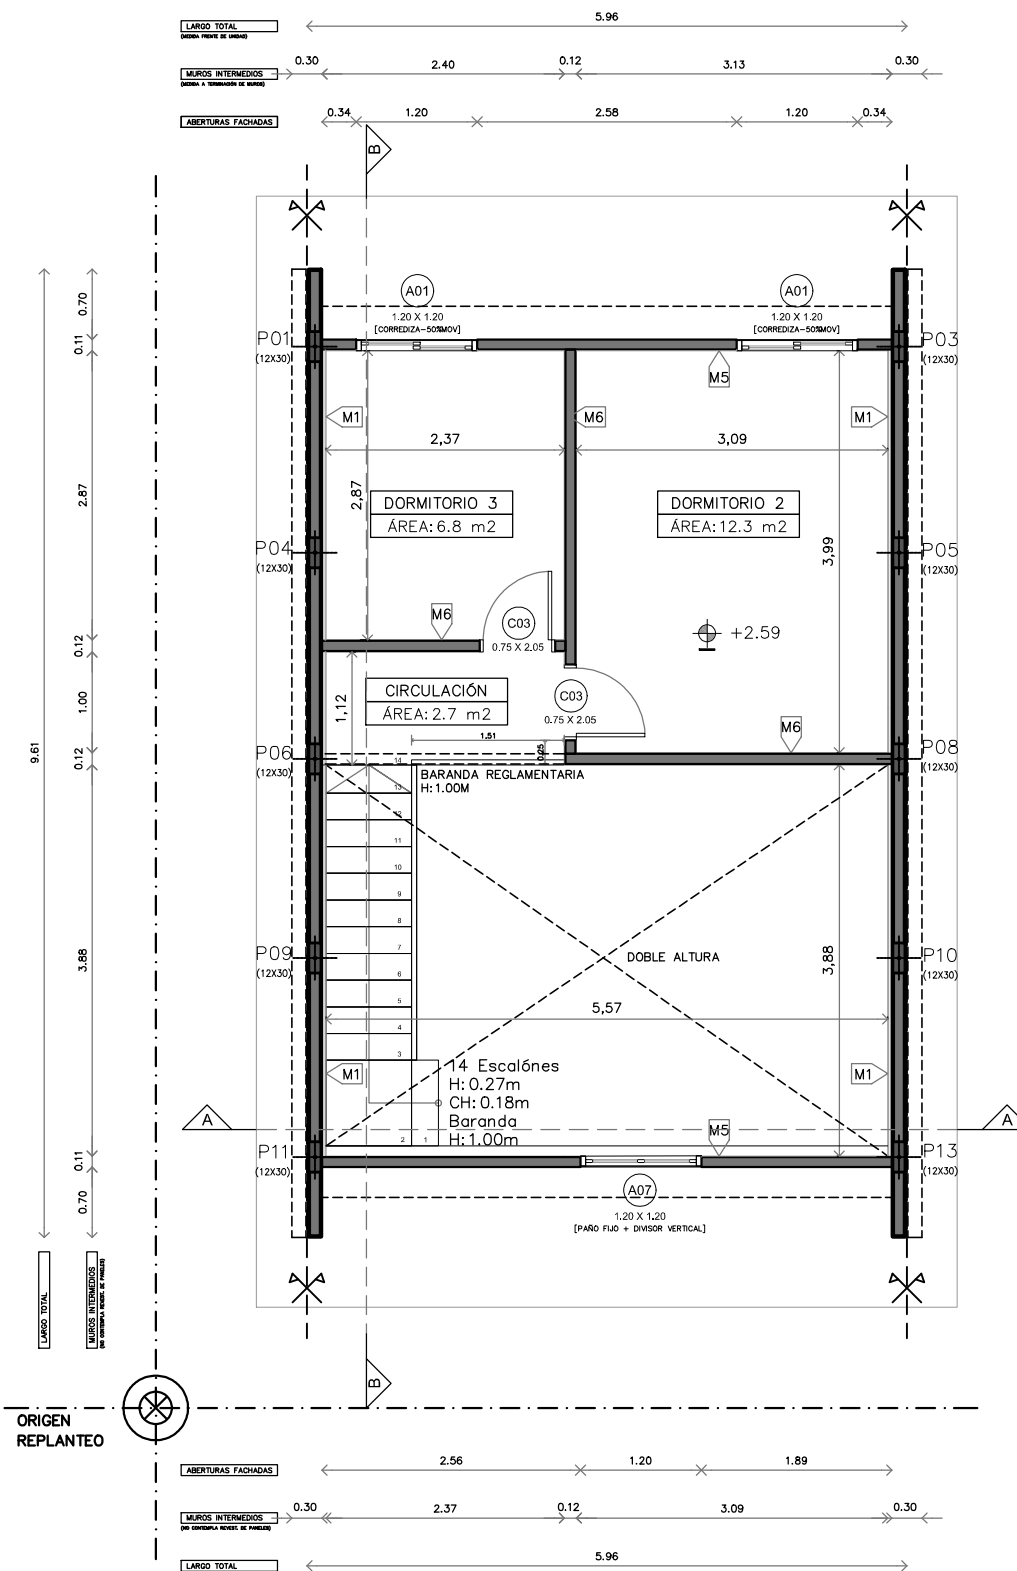


3D PLANTA ALTA

UBICACIÓN	
REFERENCIAS DE TERMINACIONES	
INTERIORES	
PISOS	
1	PAVIMENTO CERÁMICO (30x30cm)
	UMBRAL DE CERÁMICA (30x30cm)
MUROS	
1	PINTURA INTERIOR DE LATEX LAVABLE MATE, COLOR BLANCO - 2 MANOS
	SOPORTE Y BARROTE DE MADERA DE PINO PARA CORTINAS CON PROTECTOR PARA MADERA TIPO LUSOL, COLOR CEDRO.
2	REVESTIMIENTO CERÁMICO (60x33cm), hasta cielorraso.
	PINTURA PARA CIELORRASO COLOR BLANCO - 2 MANOS.
CIELORRASOS	
1	MOLDURAS PARA CIELORRASO - POLIURETANO EXPANDIDO h: 3,5 cm.
ZOCALOS	
1	ZOCALO DE MADERA PINO CLEAR, h=7cm.
	CON PROTECTOR PARA MADERA DEL TIPO LUSOL, COLOR CEDRO.
EXTERIORES	
PISOS	
2	VEREDAS PERIMETRALES HORMIGÓN VISTO
3	LOSETAS DE HORMIGÓN ARMADO HECHAS "IN SITU" CON MALLA ELECTROSOLDADA 1,20 x 0,60x 0,05mt C/JUNTA DE 0,01mt
4	PIEDRA PARTIDA
MUROS	
3	PINTURA EXTERIOR TIPO IMPERMEABILIZANTE COLOR AMARILLO INSTITUCIONAL PARA MUROS
	PINTURA DE DINTEL, ANTEPECHOS Y JAMBAS TIPO IMPERMEABILIZANTE COLOR BLANCO
REFERENCIAS DE EQUIPAMIENTO	
	MUEBLE BAJO MESADA-C/PUERTAS BATIENTES Y ESTANTE MDF LAM.
	TIRADORES DE ACERO INOXIDABLE Y BISAGRAS (VER PLANILLA C002)
	PORTON DE ACCESO EN CERCO FRONTAL DE MALLA ELECTROSOLDADA (VER PLANILLA D-01)
	MESADA DE GRANITO CON PERFORACION PARA GRIFERIA
	MALLA ELECTROSOLDADA EN CARA INFERIOR (VER PLANILLA M001)


NOMBRE DE OBRA	
BRIGADIER GENERAL MANUEL ORIBE	
UBICACIÓN	
RÍO BRANCO / CERRO LARGO	
PLANO	
PLANTAS DE ALBAÑILERÍA / 3D	
ETAPA	ESCALA
ALBAÑILERÍA	1/75
PRODUCCIÓN	FECHA
ÁREA ARQUITECTURA - PROYECTOS	2026/08
LÁMINA	
AL01	

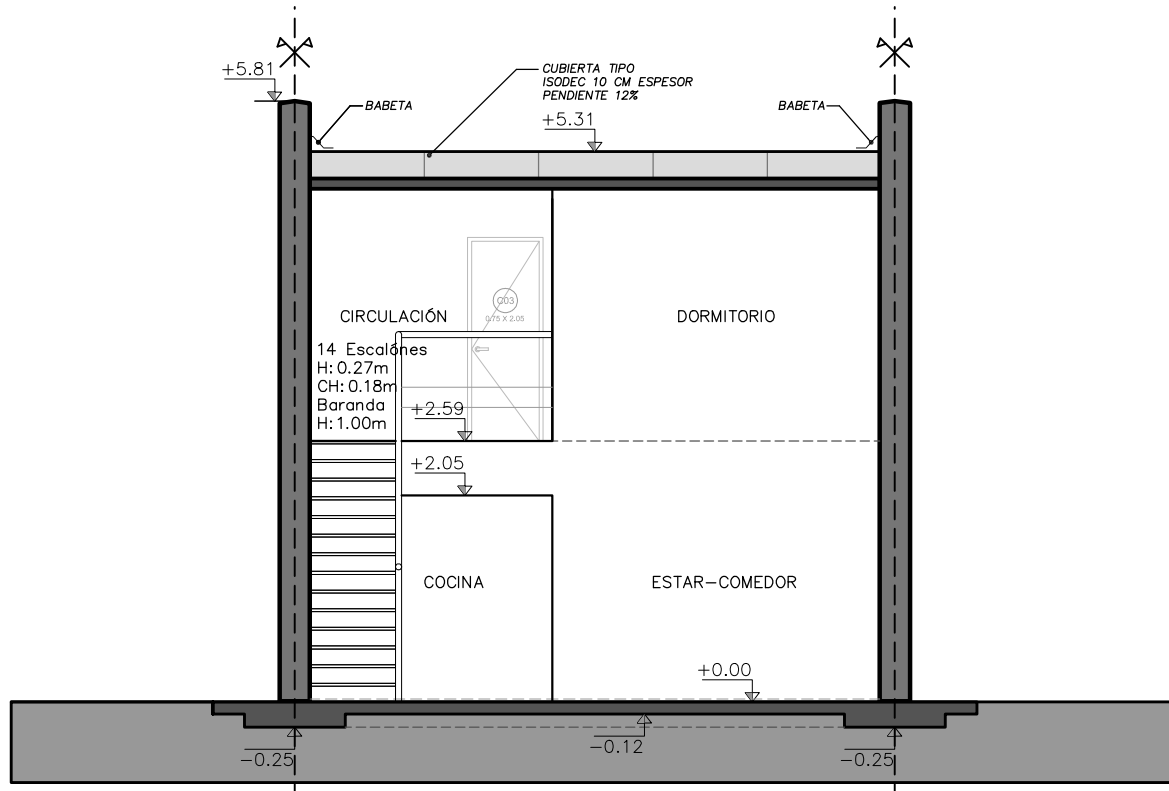


3D CORTE A - A

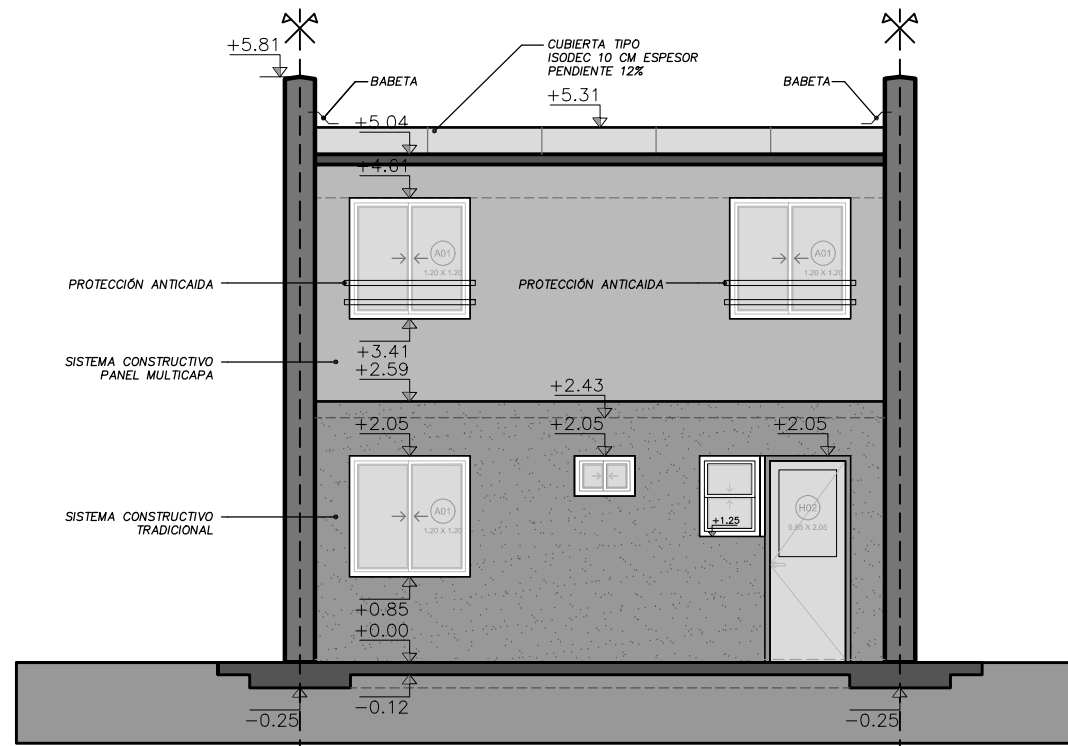


3D FACHADA POSTERIOR

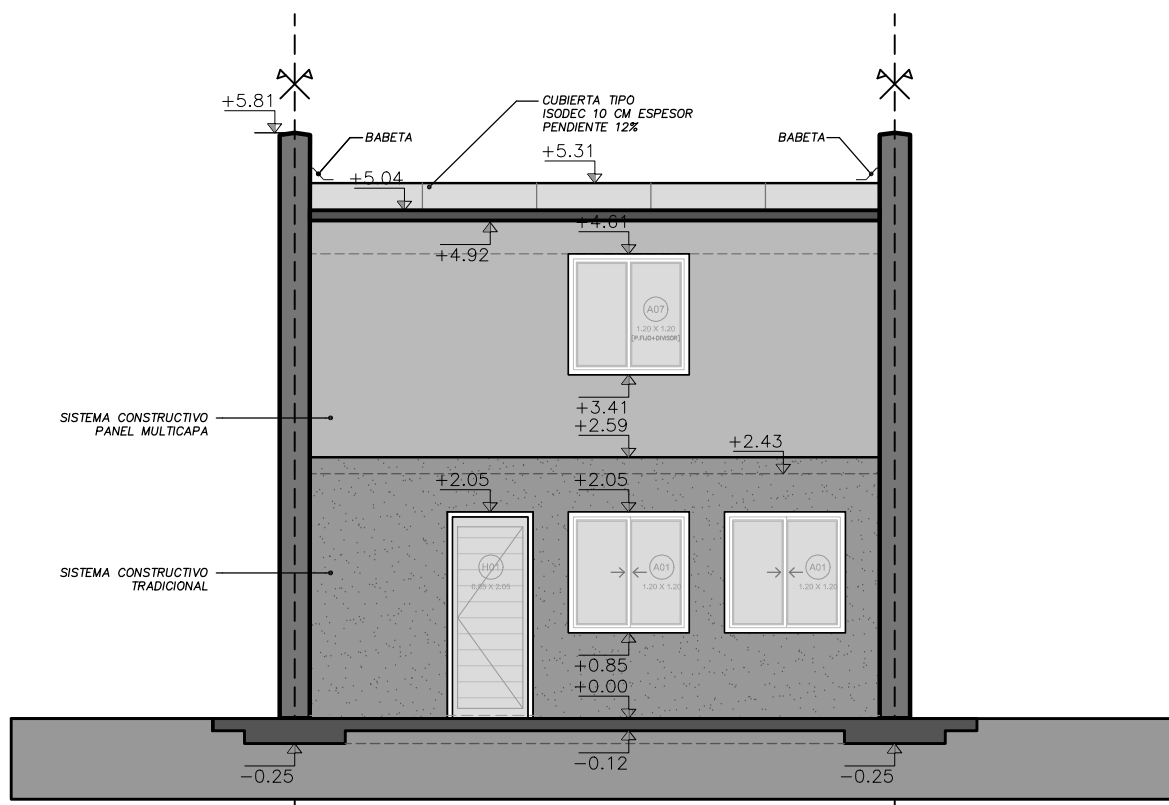


3D FACHADA PRINCIPAL

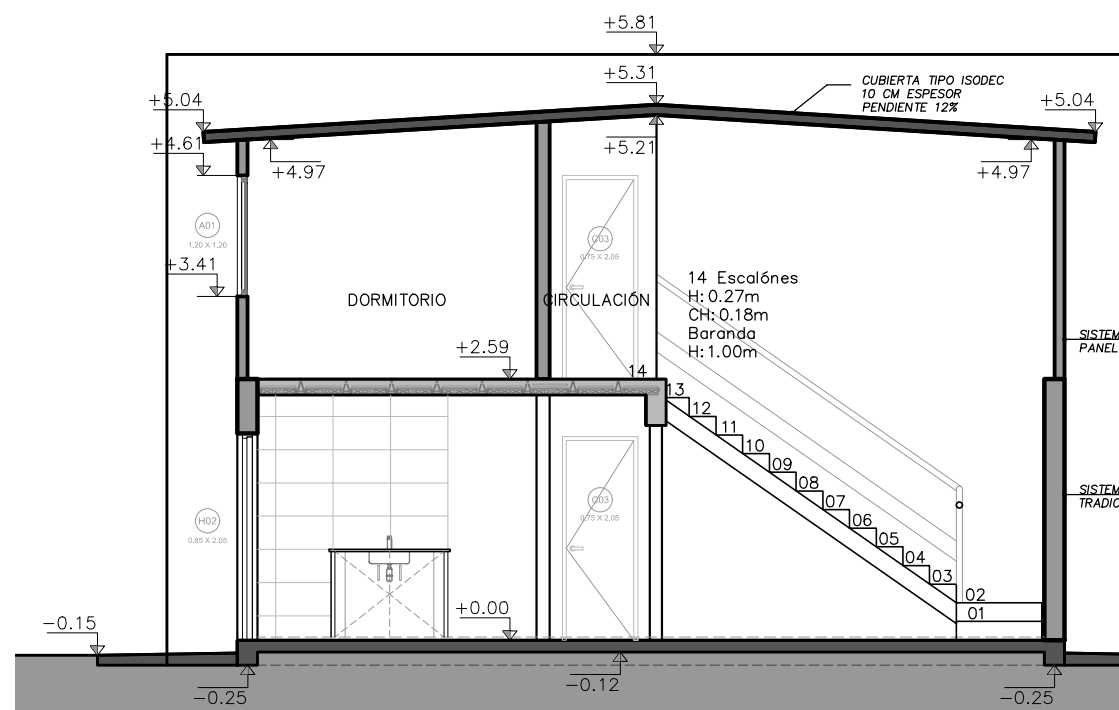


3D CORTE B - B

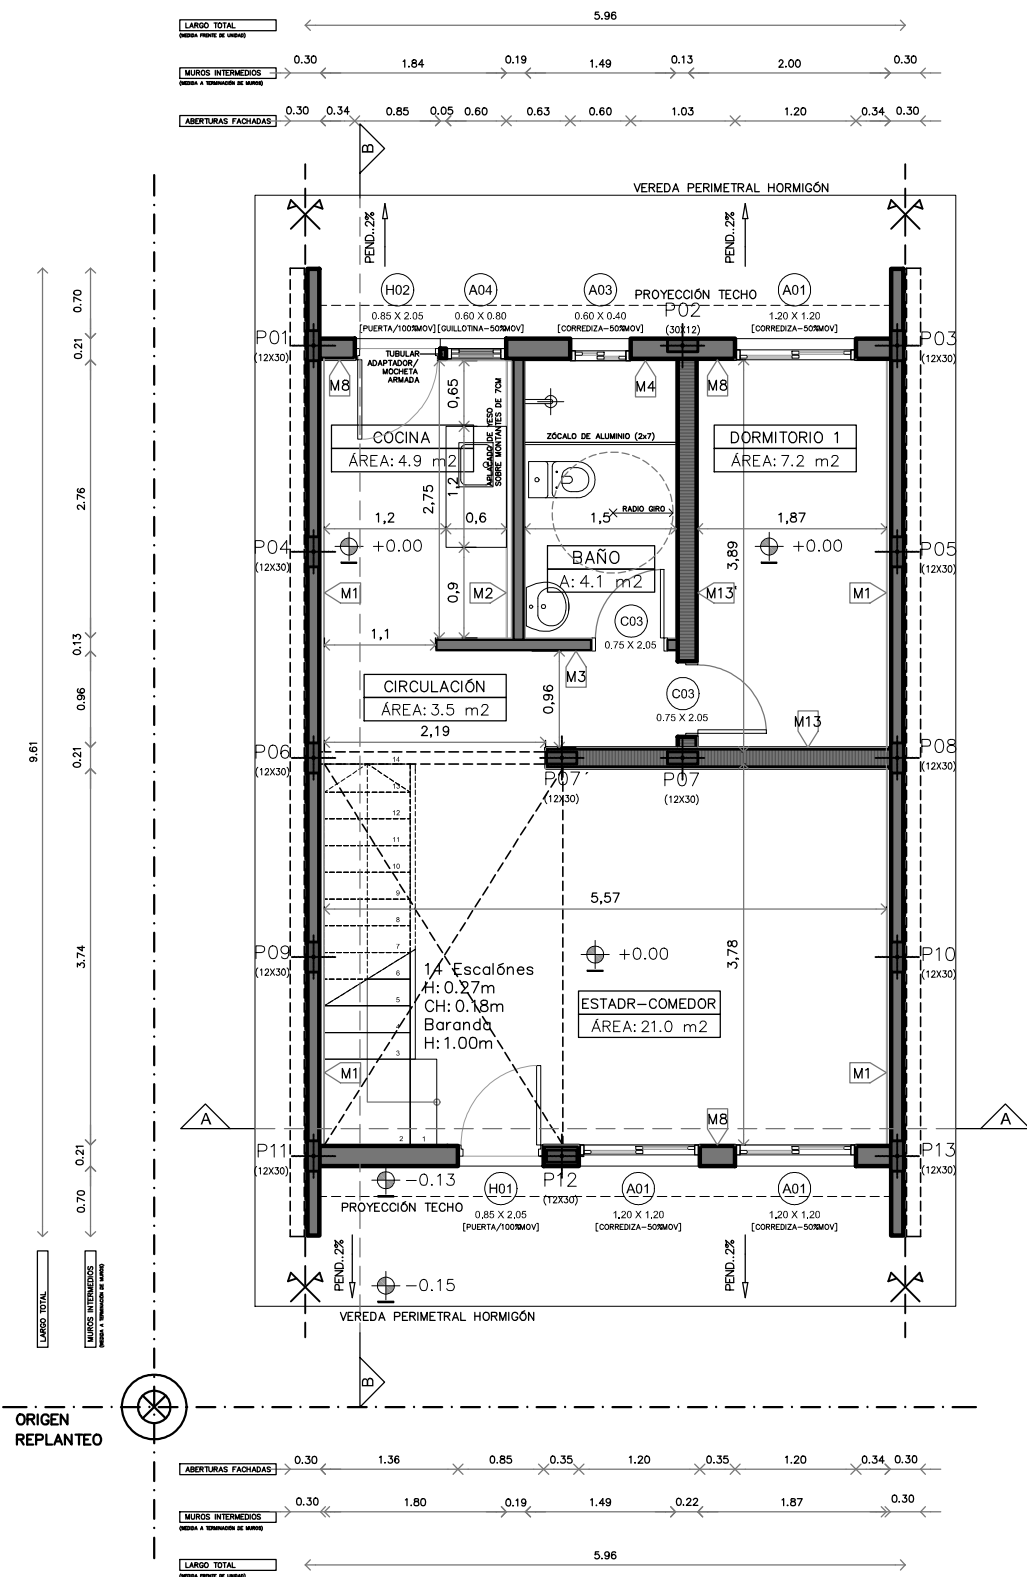

4D PLANTA BAJA

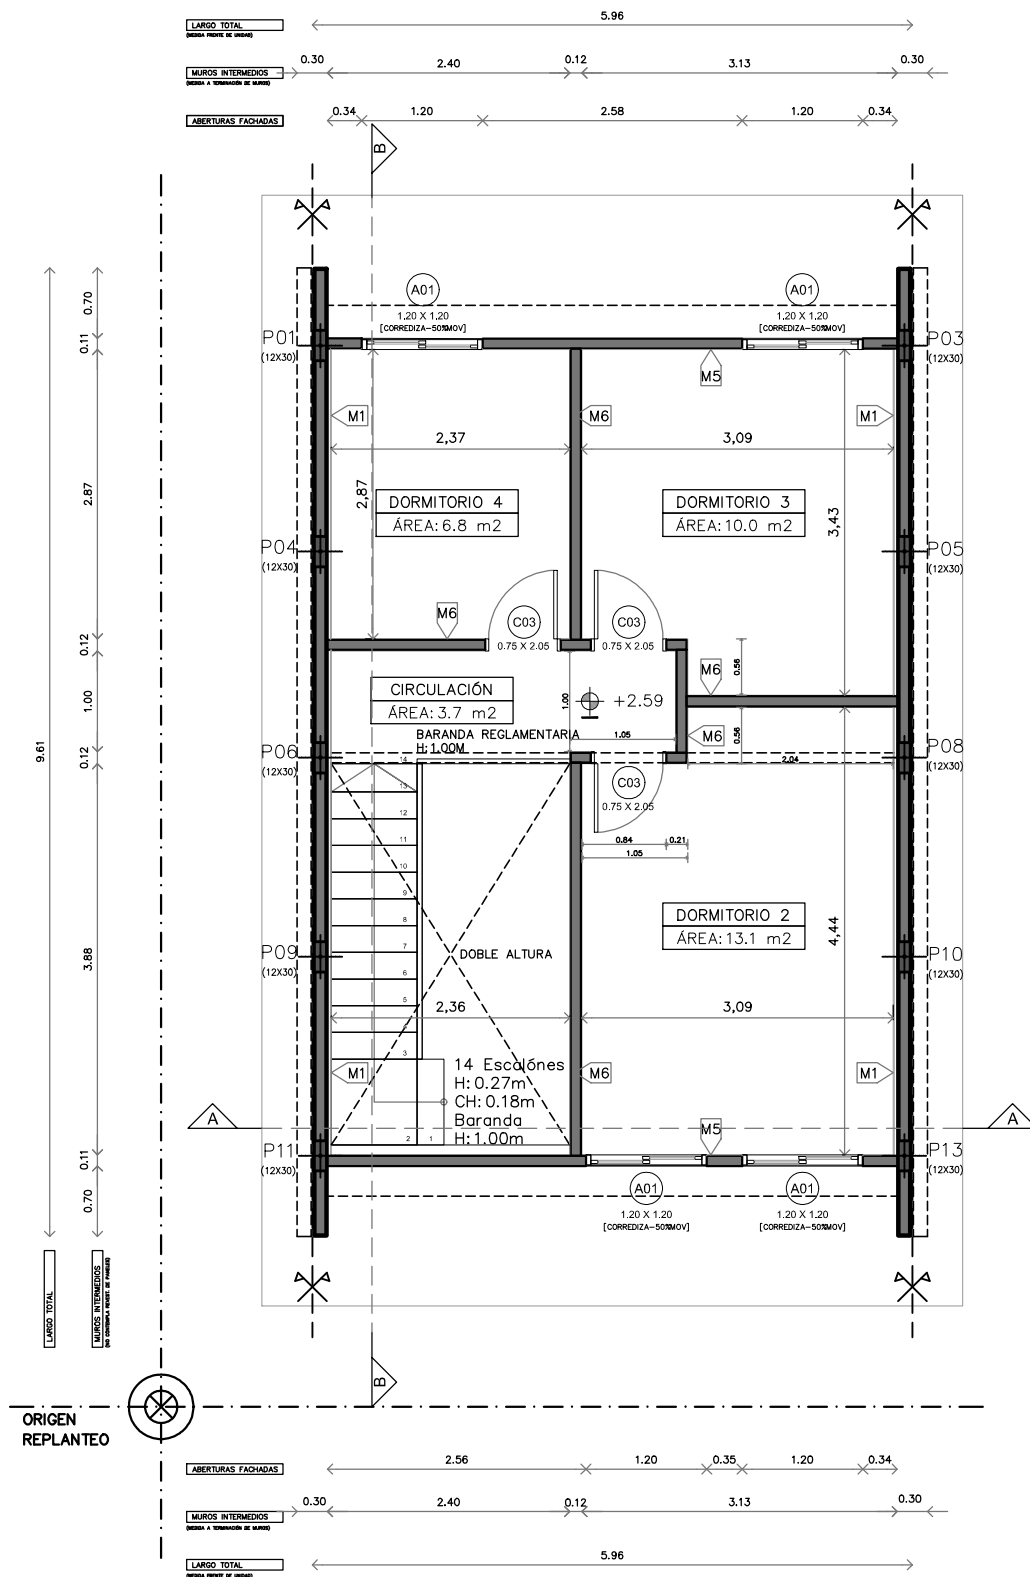

4D PLANTA ALTA

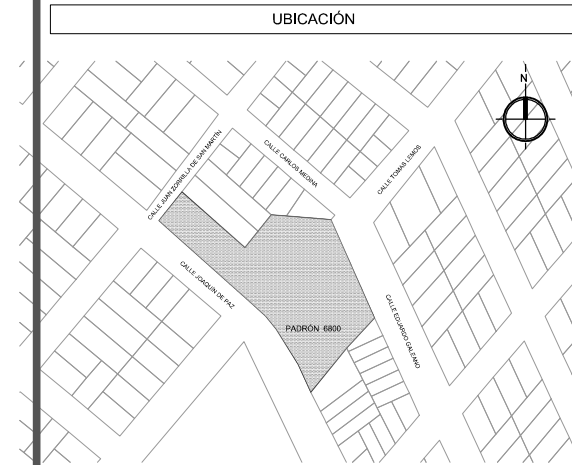

REFERENCIAS DE TERMINACIONES	
INTERIORES	
PISOS	
1	PAVIMENTO CERÁMICO (30x30cm)
UMBRAL DE CERÁMICA (30x30cm)	
MUROS	
1	PINTURA INTERIOR DE LATEX LAVABLE MATE, COLOR BLANCO - 2 MANOS
SOPORTE Y BARROTE DE MADERA DE PINO PARA CORTINAS CON PROTECTOR PARA MADERA TIPO LUSOL, COLOR CEDRO.	
2	REVESTIMIENTO CERÁMICO (60x33cm), h:hasta cielorraso.
PINTURA PARA CIELORRASO COLOR BLANCO - 2 MANOS.	
CIELORRASOS	
1	MOLDURAS PARA CIELORRASO - POLIURETANO EXPANDIDO h: 3,5 cm.
ZOCALOS	
1	ZOCALO DE MADERA PINO CLEAR, h=7cm.
CON PROTECTOR PARA MADERA DEL TIPO LUSOL, COLOR CEDRO.	
EXTERIORES	
PISOS	
2	VEREDAS PERIMETRALES HORMIGÓN VISTO
3	LOSETAS DE HORMIGÓN ARMADO HECHAS "IN SITU" CON MALLA ELECTROSOLDADA 1,20 x 0,60x 0,05mt C/JUNTA DE 0,01mt
4	PIEDRA PARTIDA
MUROS	
3	PINTURA EXTERIOR TIPO IMPERMEABILIZANTE COLOR AMARILLO INATITUCIONAL PARA MUROS
PINTURA DE DINTEL, ANTEPECHOS Y JAMBA TIPO IMPERMEABILIZANTE COLOR BLANCO	

REFERENCIAS DE EQUIPAMIENTO	
C002	MUEBLE BAJO MESA-C/PUERTAS BATIENTES Y ESTANTE MDF LAM.
TIRADORES DE ACERO INOXIDABLE Y BISAGRAS (VER PLANILLA C002)	
CE01	PORTON DE ACCESO EN CERCO FRONTAL DE MALLA ELECTROSOLDADA (VER PLANILLA D-01)
M001	MESA DE GRANITO CON PERFORACION PARA GRIFERIA
MALLA ELECTROSOLDADA EN CARA INFERIOR (VER PLANILLA M001)	




NOMBRE DE OBRA
BRIGADIER GENERAL MANUEL ORIBE


UBICACIÓN
RÍO BRANCO / CERRO LARGO

PLANO
PLANTAS DE ALBAÑILERÍA / 4D


ETAPA ALBAÑILERÍA	ESCALA 1/75	FECHA 2026/08
PRODUCCIÓN ÁREA ARQUITECTURA - PROYECTOS	AL01	

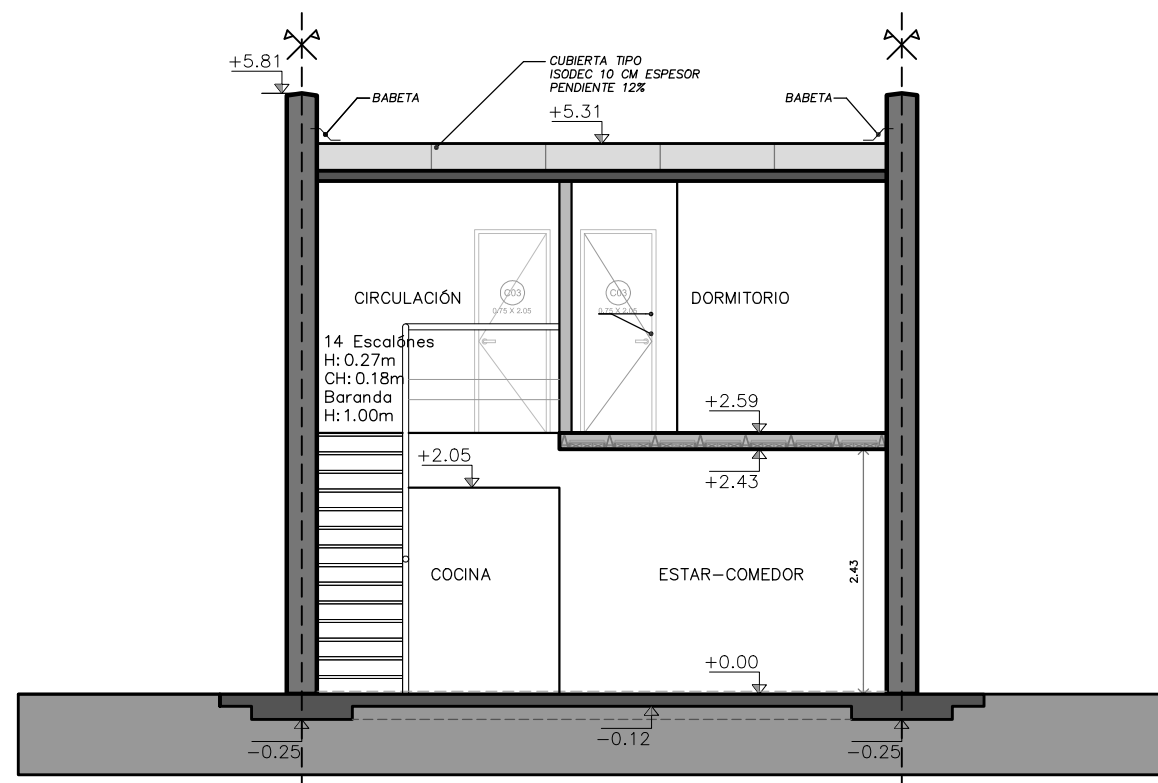


4D CORTE A - A

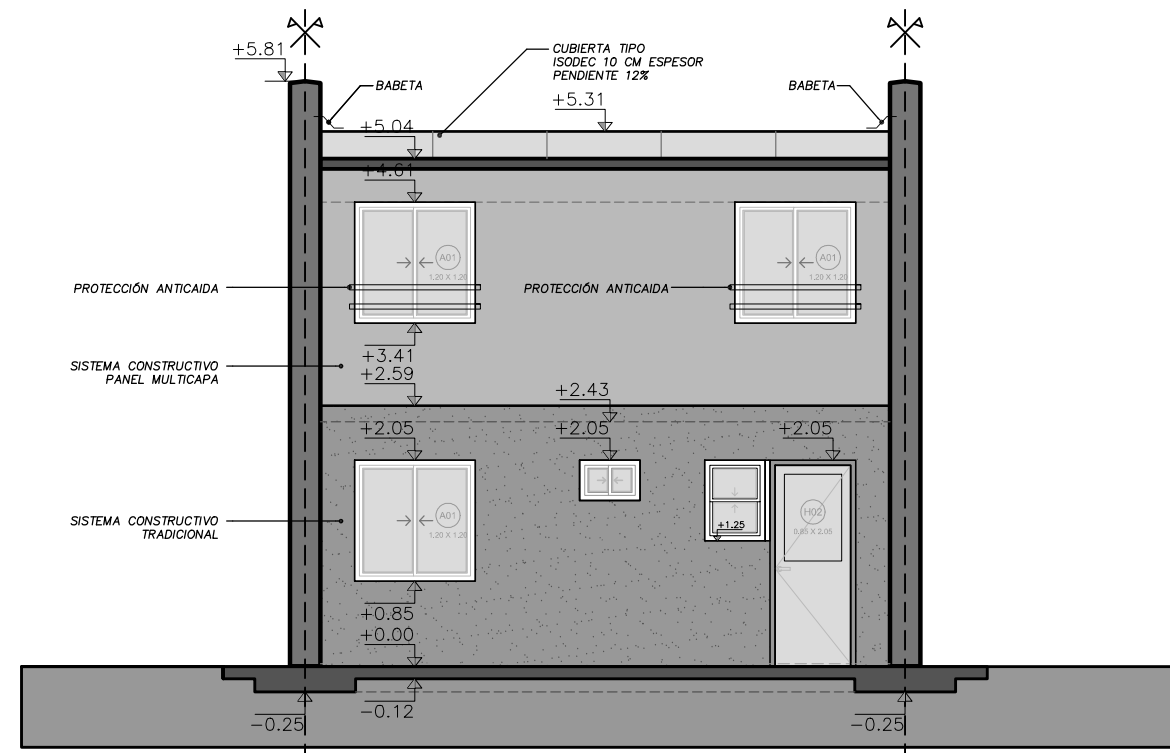


4D FACHADA POSTERIOR

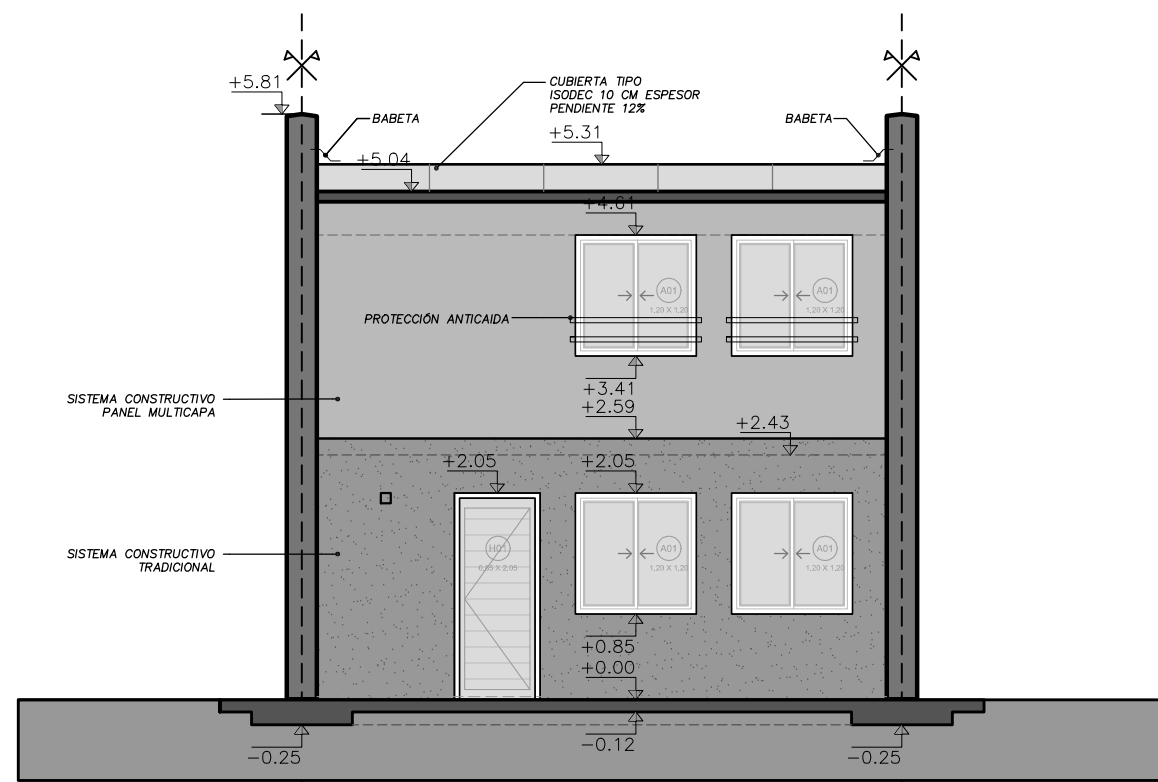


4D FACHADA PRINCIPAL

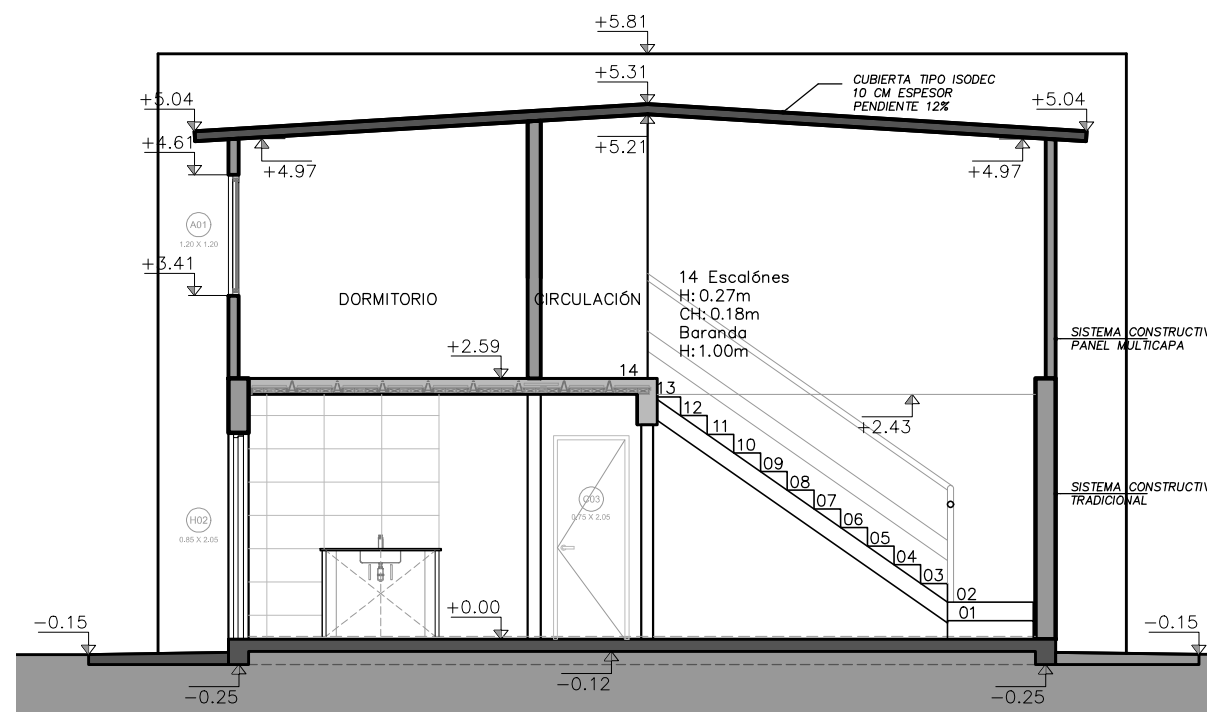


4D CORTE B - B

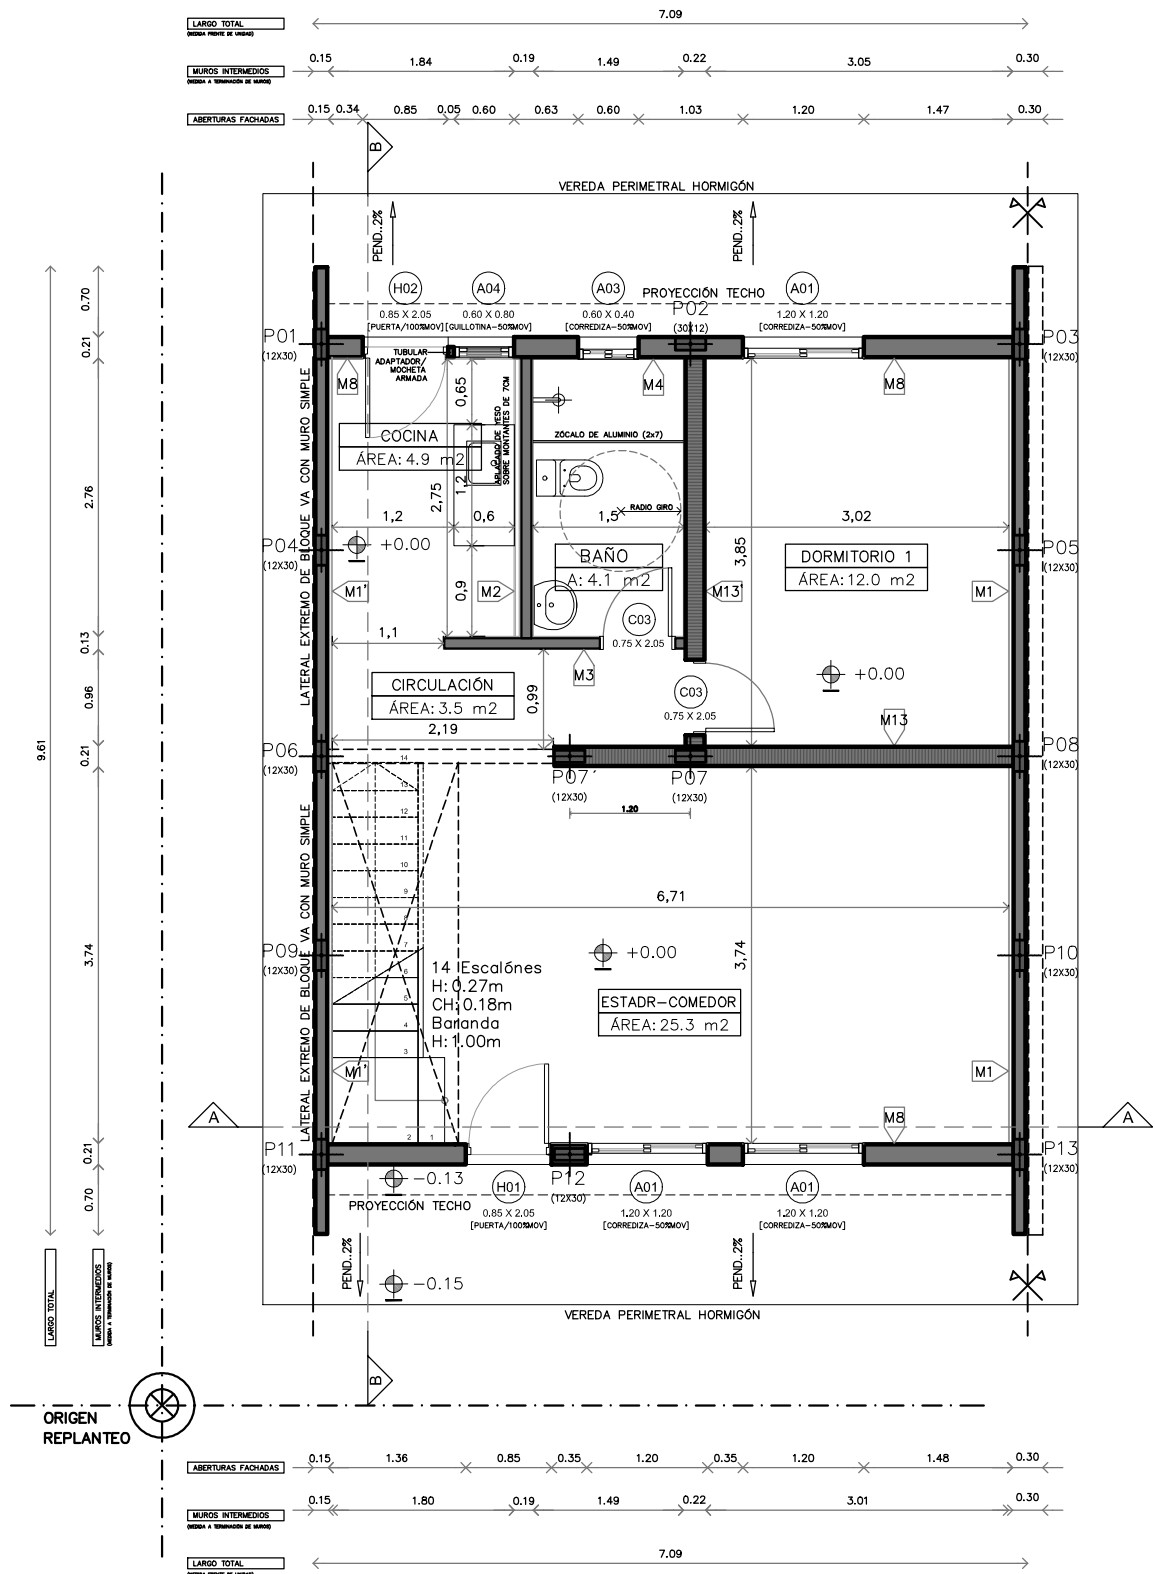

5D PLANTA BAJA

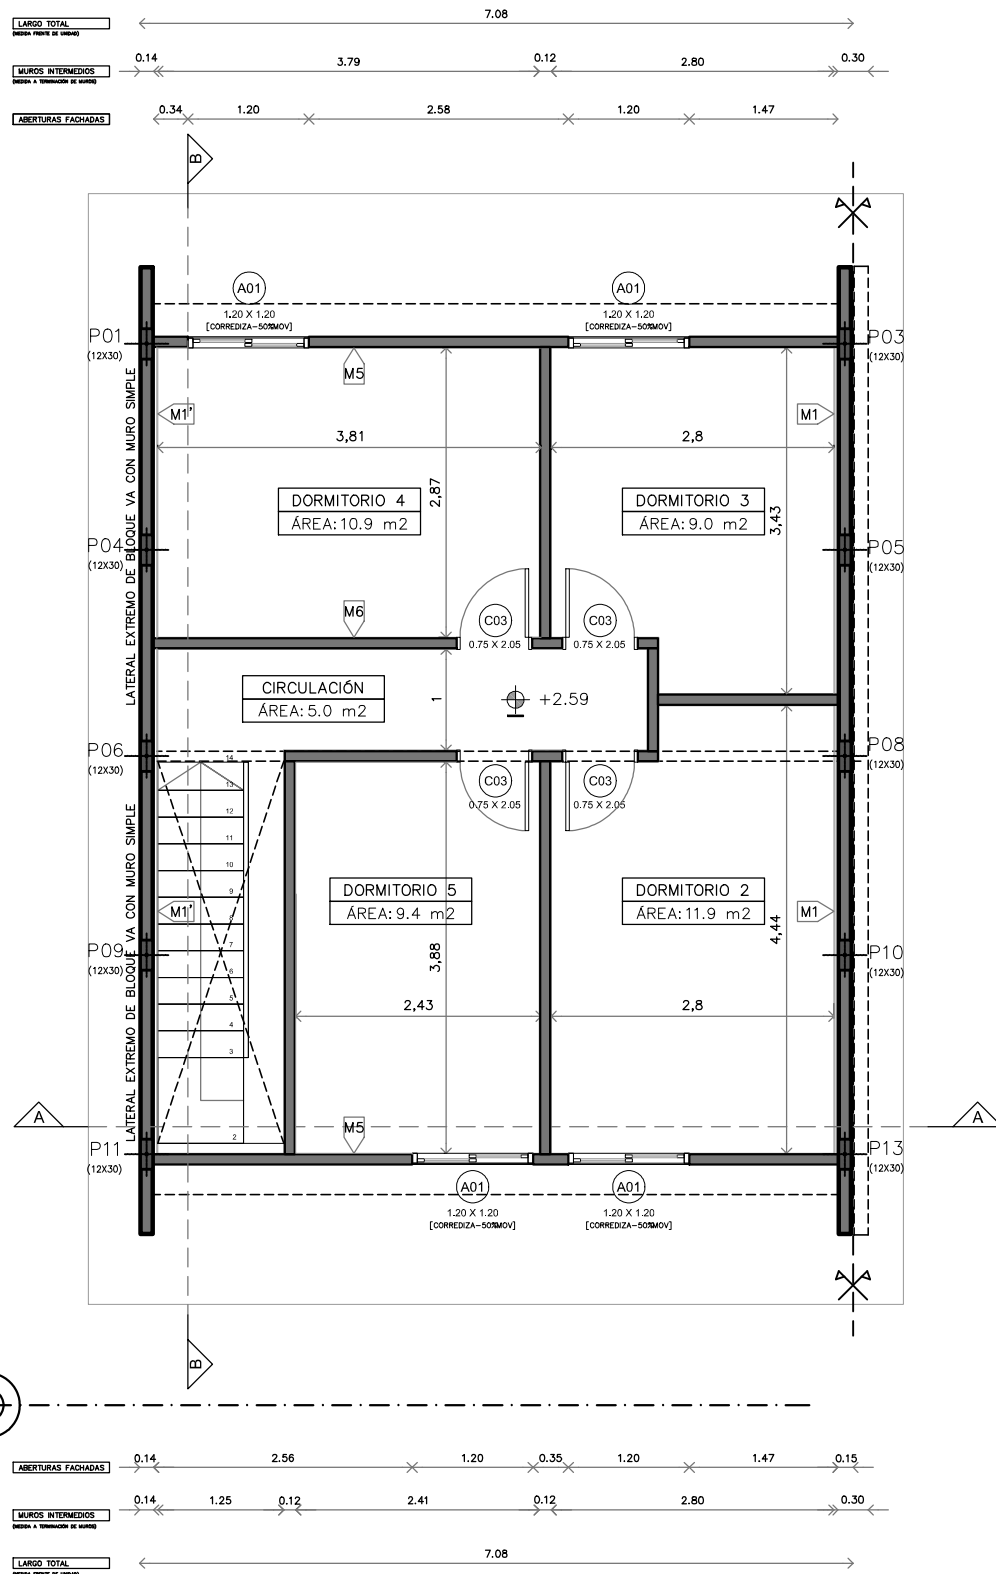

5D PLANTA ALTA

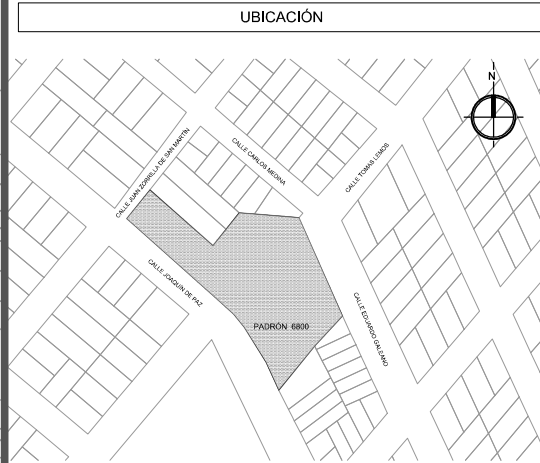


REFERENCIAS DE TERMINACIONES	
INTERIORES	
PISOS	
1	PAVIMENTO CERÁMICO (30x30cm)
	UMBRAL DE CERÁMICA (30x30cm)
MUROS	
1	PINTURA INTERIOR DE LATEX LAVABLE MATE, COLOR BLANCO - 2 MANOS
	SOPORTE Y BARROTE DE MADERA DE PINO PARA CORTINAS CON PROTECTOR
	PARA MADERA TIPO LUSOL, COLOR CEDRO.
2	REVESTIMIENTO CERÁMICO (60x33cm), h:hasta cielorraso.
	PINTURA PARA CIELORRASO COLOR BLANCO - 2 MANOS.
CIELORRASOS	
1	MOLDURAS PARA CIELORRASO - POLIURETANO EXPANDIDO h: 3,5 cm.
ZOCALOS	
1	ZOCALO DE MADERA PINO CLEAR, h=7cm.
	CON PROTECTOR PARA MADERA DEL TIPO LUSOL, COLOR CEDRO.
EXTERIORES	
PISOS	
2	VEREDAS PERIMETRALES HORMIGÓN VISTO
3	LOSETAS DE HORMIGÓN ARMADO HECHAS "IN SITU" CON MALLA ELECTROSOLDADA
	1,20 x 0,60x 0,05mt C/JUNTA DE 0,01mt
4	PIEDRA PARTIDA
MUROS	
3	PINTURA EXTERIOR TIPO IMPERMEABILIZANTE COLOR AMARILLO INATITUCIONAL PARA MUROS
	PINTURA DE DINTEL, ANTEPECHOS Y JAMBAS TIPO IMPERMEABILIZANTE COLOR BLANCO


REFERENCIAS DE EQUIPAMIENTO	
	MUEBLE BAJO MESADA-C/PUERTAS BATIENTES Y ESTANTE MDF LAM.
	TIRADORES DE ACERO INOXIDABLE Y BISAGRAS (VER PLANILLA C002)
	PORTON DE ACCESO EN CERCO FRONTAL DE MALLA ELECTROSOLDADA
	(VER PLANILLA D-01)
	MESADA DE GRANITO CON PERFORACION PARA GRIFERIA
	MALLA ELECTROSOLDADA EN CARA INFERIOR (VER PLANILLA M001)




NOMBRE DE OBRA		
BRIGADIER GENERAL MANUEL ORIBE		
UBICACIÓN		
RÍO BRANCO / CERRO LARGO		
PLANO		
PLANTAS DE ALBAÑILERÍA / 5 D		
ETAPA	ESCALA	FECHA
ALBAÑILERÍA	1/75	2026/08
PRODUCCIÓN		LAMINA
ÁREA ARQUITECTURA I PROYECTOS		AL01

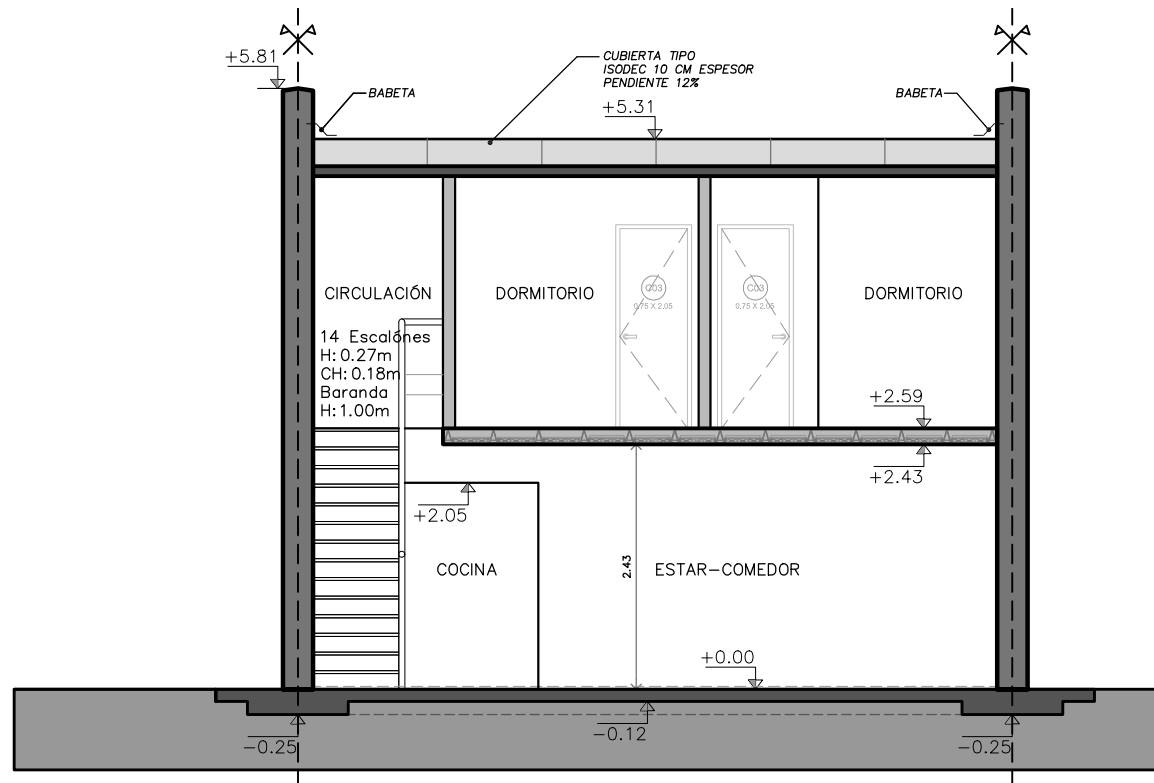


5D CORTE A - A

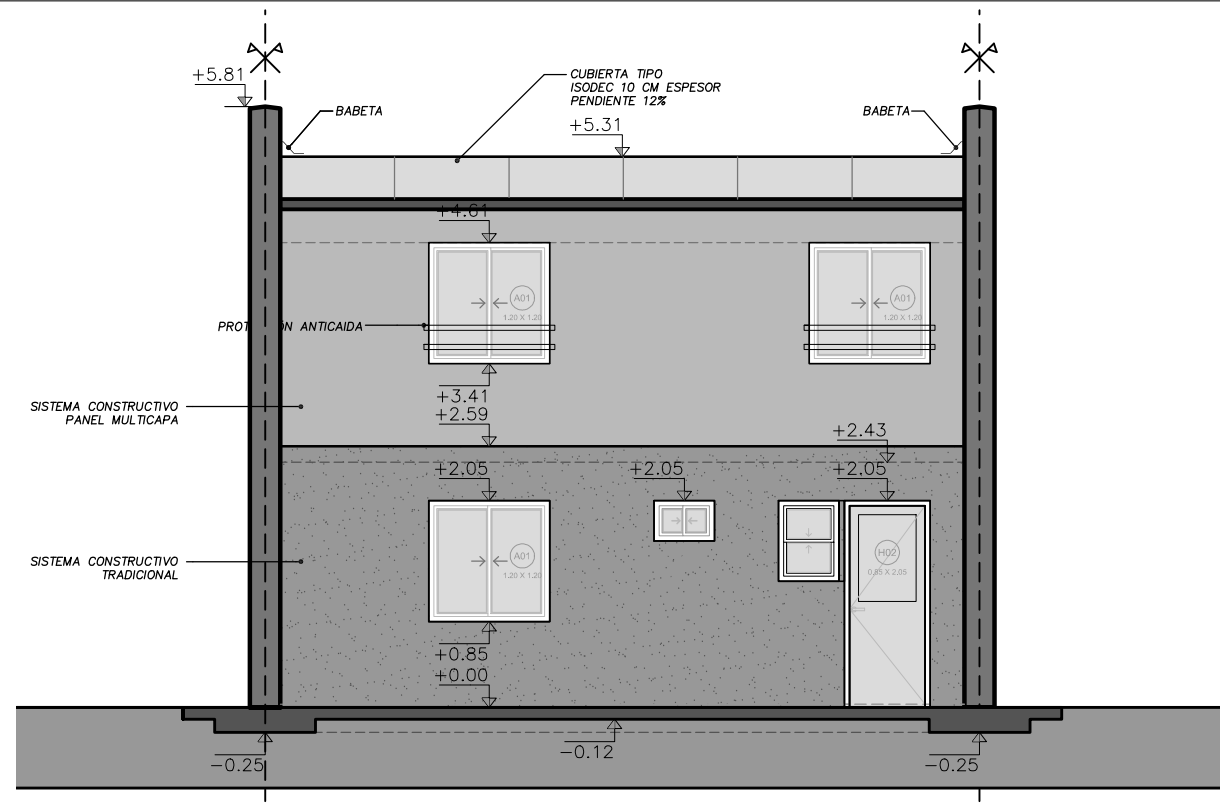

5D FACHADA POSTERIOR

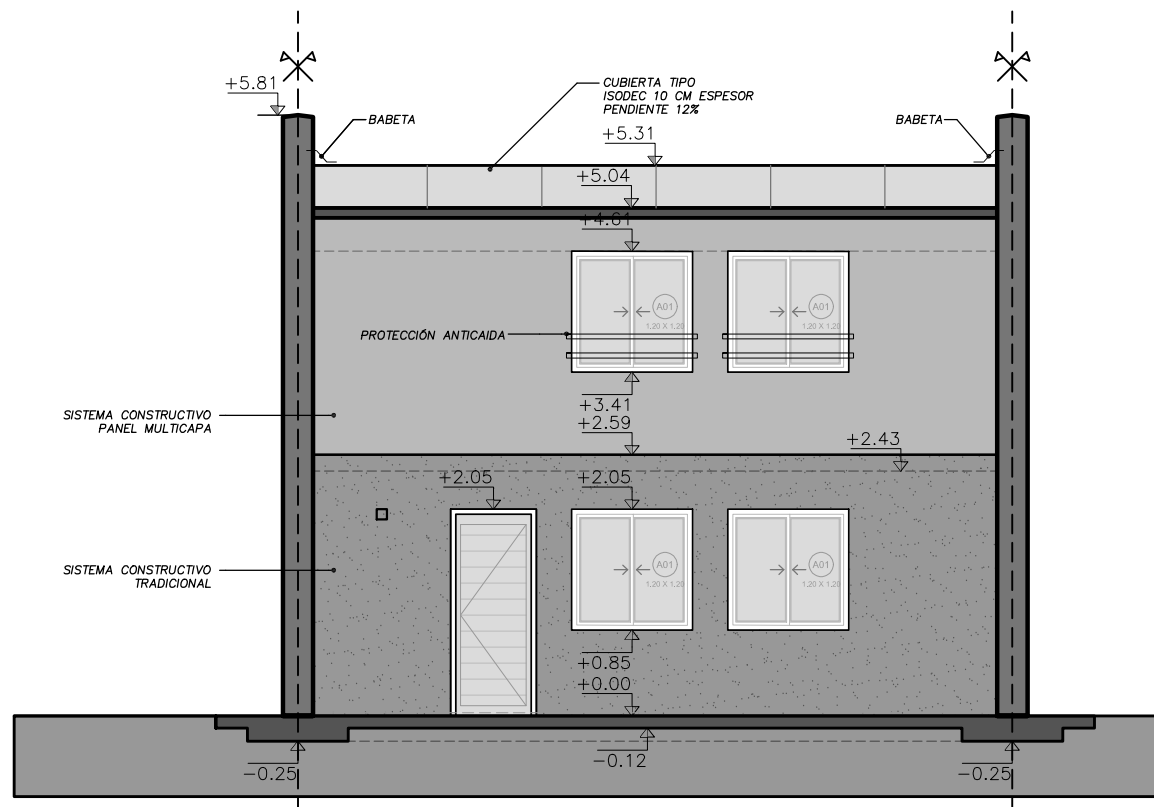

5D FACHADA PRINCIPAL

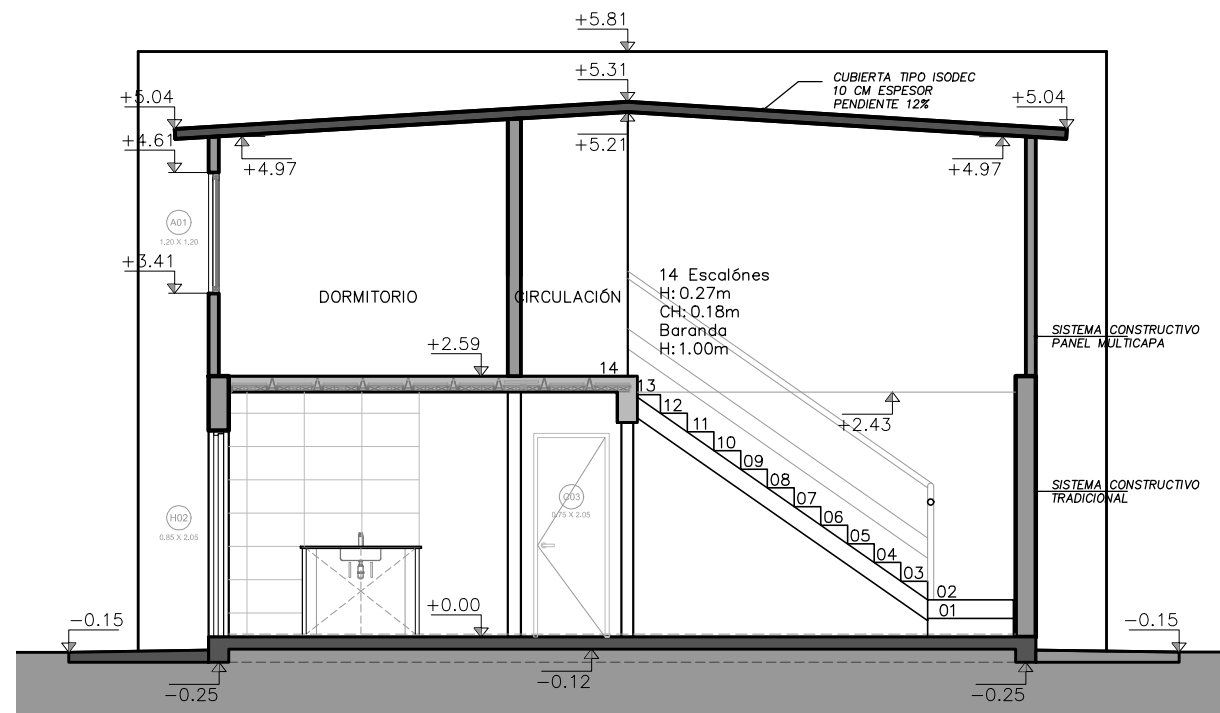

5D CORTE B - B