




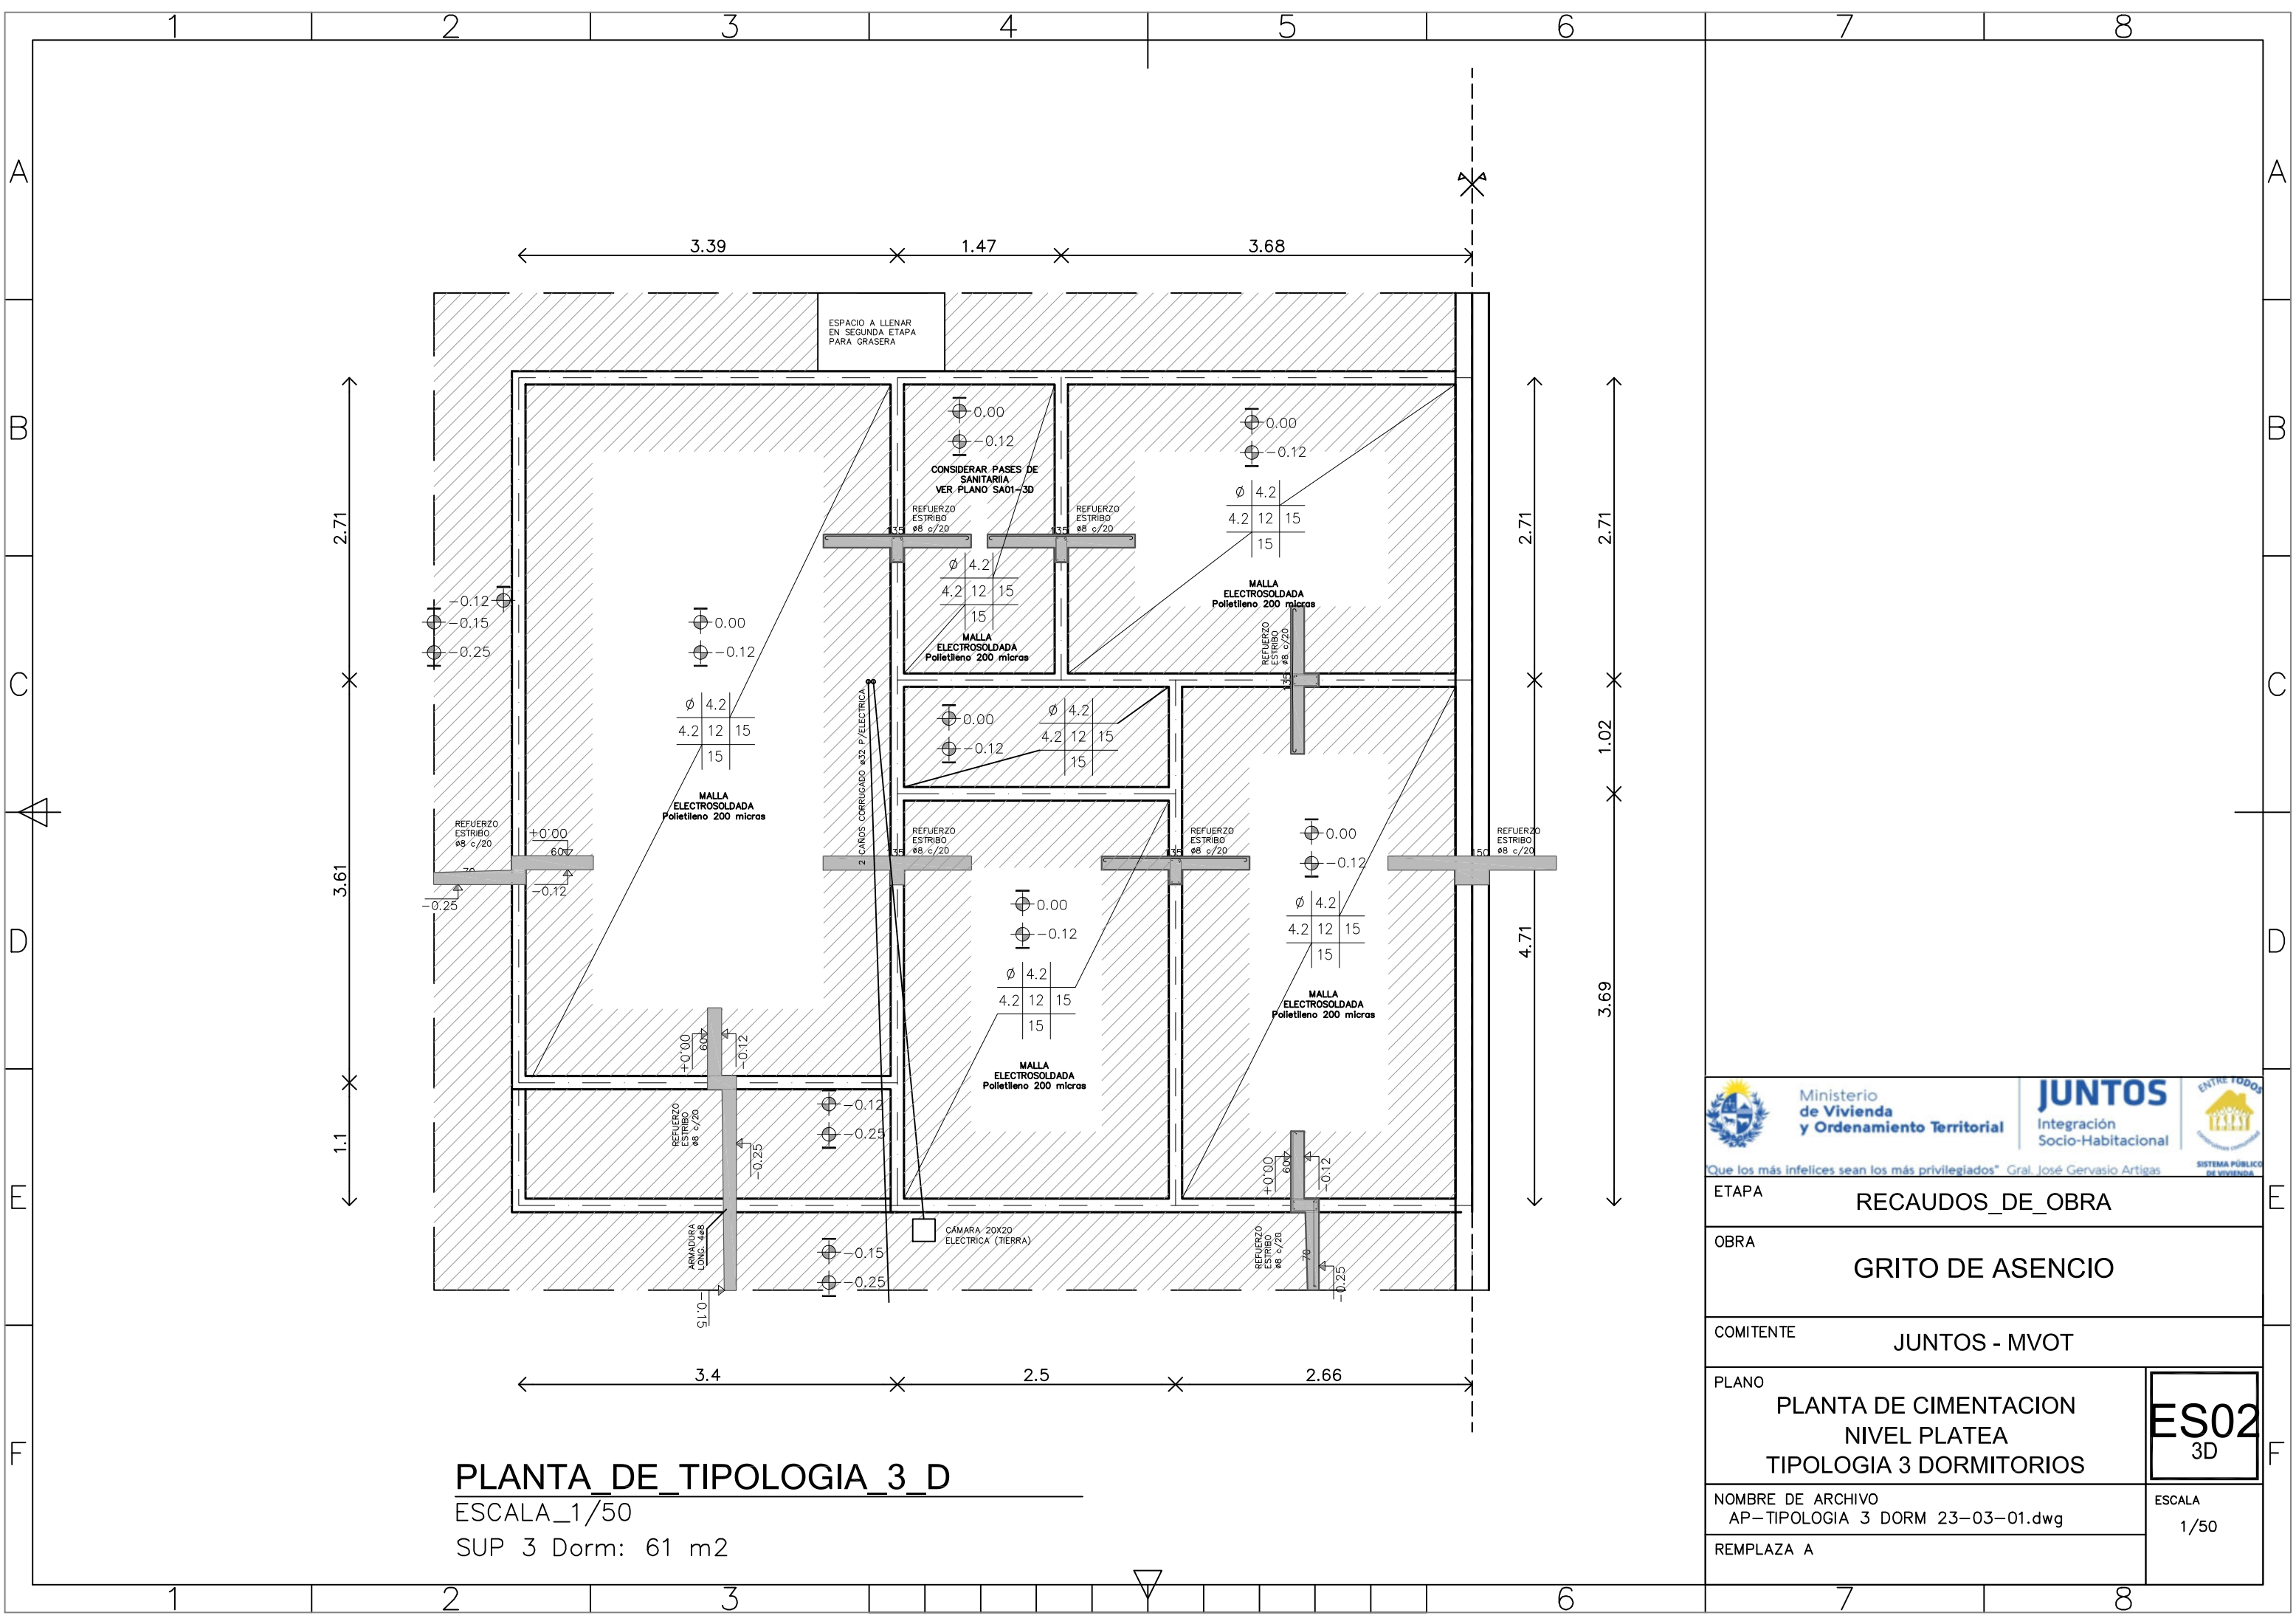


DETALLE ESTRUCTURA PATIN	
<p>EXTERIOR</p> <p>INTERIOR</p> <p>HIERRO LONGITUDINAL: 2Ø8</p> <p>HIERRO LONGITUDINAL: 2Ø10</p> <p>PENDIENTE 2.5%</p> <p>0.60</p> <p>+0.00 NLT</p> <p>-0.12</p> <p>-0.12</p> <p>ESTRIBO HIERRO Ø8C/20</p> <p>ESTRIBO EN ESPIRAL HIERRO Ø6</p> <p>0.12</p> <p>ALTURA DEL PASO: 0.12 mts</p> <p>40</p> <p>PARRILLA 1Ø8C/10cm</p> <p>Recubrimiento: 5cm</p> <p>HIERRO LONGITUDINAL: 4Ø8</p> <p>-1.65</p> <p>0.05</p> <p>0.1 0.1 0.1 0.1</p> <p>0.025 0.025</p> <p>0.45</p> <p>0.45</p> <p>0.025 0.1 0.1 0.1 0.1 0.025</p>	
<p>Ministerio de Vivienda y Ordenamiento Territorial</p> <p>JUNTOS Integración Socio-Habitacional</p> <p>Que los más infelices sean los más privilegiados" Gral. José Gervasio Artigas</p> <p>ETAPA RECAUDOS_DE_OBRA</p> <p>OBRA GRITO DE ASENCIO</p> <p>COMITENTE JUNTOS - MVOT</p> <p>PLANO PLANTA DE CIMENTACION-PATINES TIPOLOGIA 2 DORMITORIOS</p> <p>NOMBRE DE ARCHIVO AP-TIPOLOGIA 2 DORM-23-02-23.dwg</p> <p>REEMPLAZA A</p>	
ES01	
ESCALA 1/50	

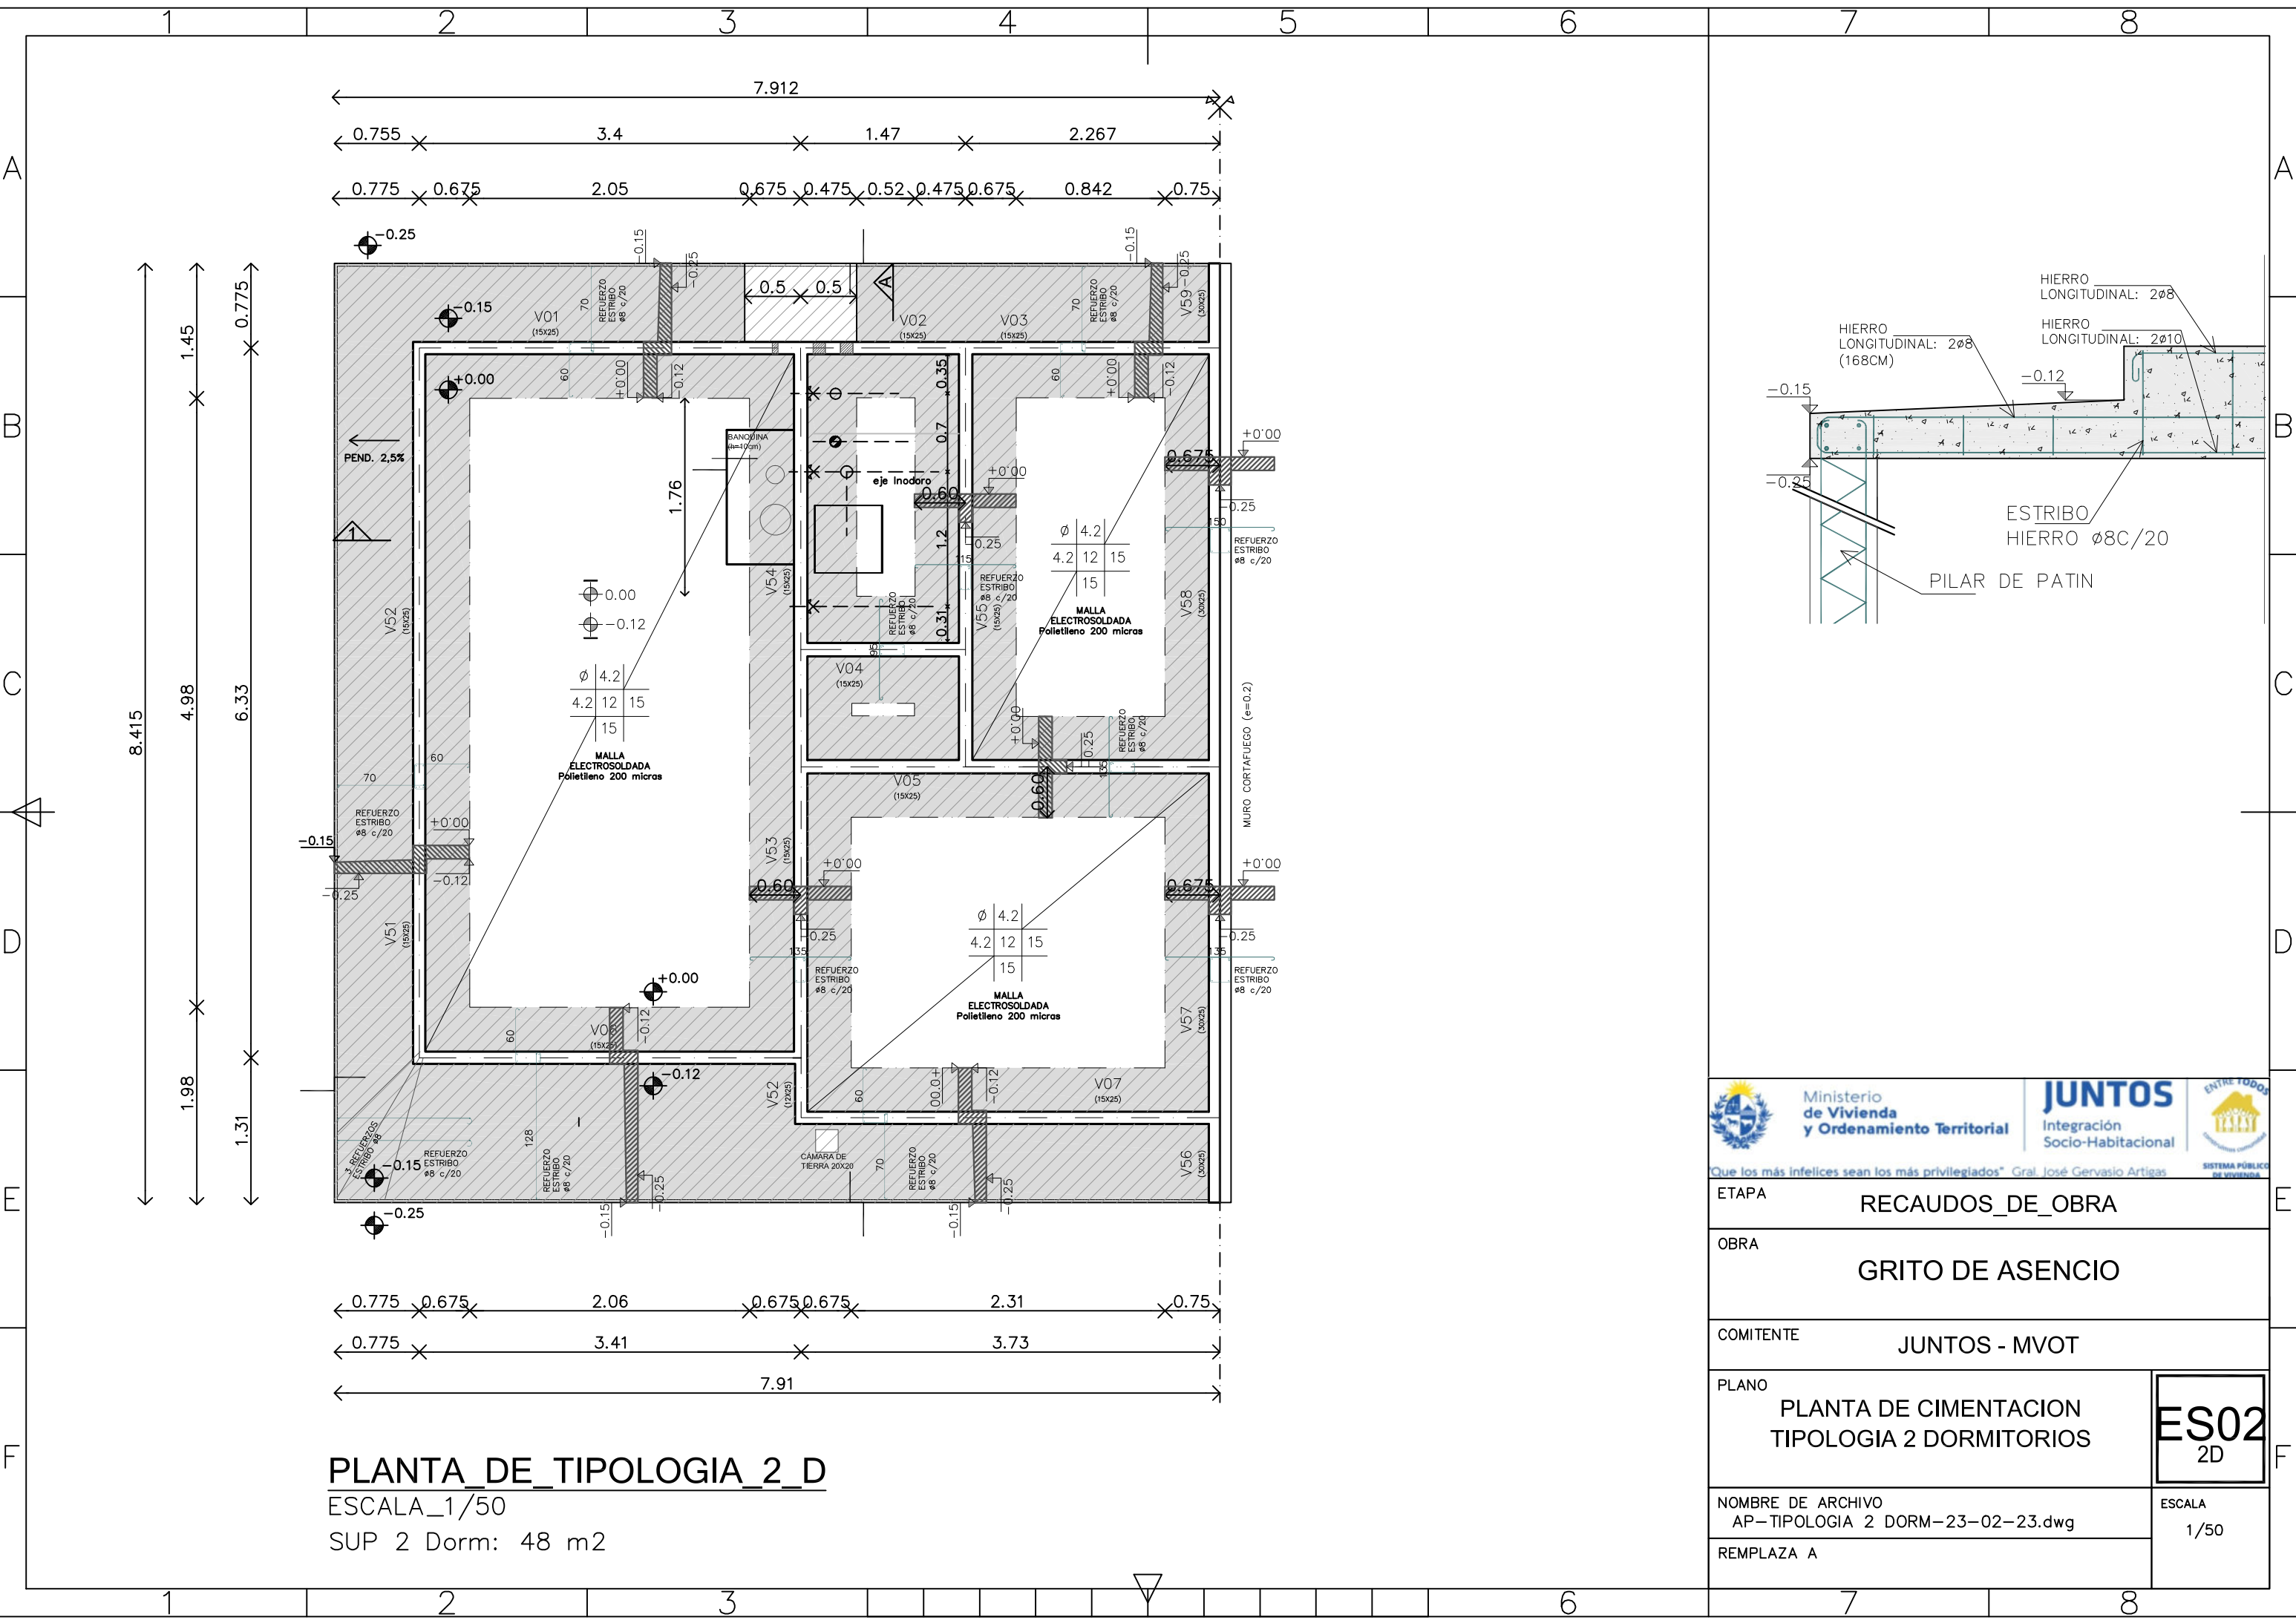

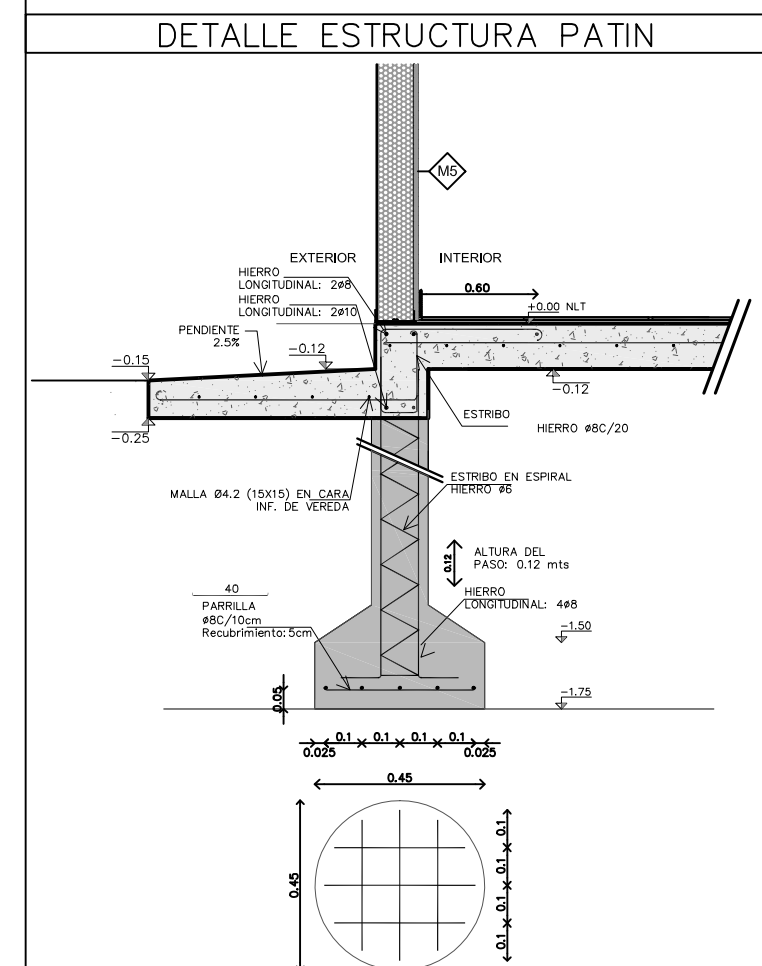




 <div>Ministerio de Vivienda y Ordenamiento Territorial</div>		 <div>JUNTOS Integración Socio-Habitacional</div>		 <div>ENTRE TODOS SISTEMA NACIONAL DE GESTIÓN URBANA</div>	
Que los más infelices sean los más privilegiados* Gral. José Gervasio Artigas					
ETAPA		RECAUDOS_DE_OBRA			
OBRA		GRITO DE ASENCIO			
COMITENTE		JUNTOS - MVOT			
PLANO		PLANTA DE CIMENTACION NIVEL VIGA DE FUNDACIÓN TIPOLOGIA 3 DORMITORIOS			<div>ES01</div> <div>3D</div>
NOMBRE DE ARCHIVO		AP-TIPOLOGIA 3 DORM 23-03-01.dwg			
REEMPLAZA A					






PLANTA DE TIPOLOGIA 3_D


ESCALA_1/50

SUP 3 Dorm: 61 m2

<div><div><div>Ministerio de Vivienda y Ordenamiento Territorial</div></div><div><div>JUNTOS Integración Socio-Habitacional</div></div><div><div>ENTRE TODOS SISTEMA PÚBLICO DE VIVIENDA</div></div></div> <div>Que los más infelices sean los más privilegiados" Gral. José Gervasio Artigas</div>	
ETAPA	RECAUDOS_DE_OBRA
OBRA	GRITO DE ASENCIO
COMITENTE	JUNTOS - MVOT
PLANO	PLANTA DE CIMENTACION NIVEL PLATEA TIPOLOGIA 3 DORMITORIOS
NOMBRE DE ARCHIVO	AP-TIPOLOGIA 3 DORM 23-03-01.dwg
REEMPLAZA A	
ES02 3D	
ESCALA 1/50	

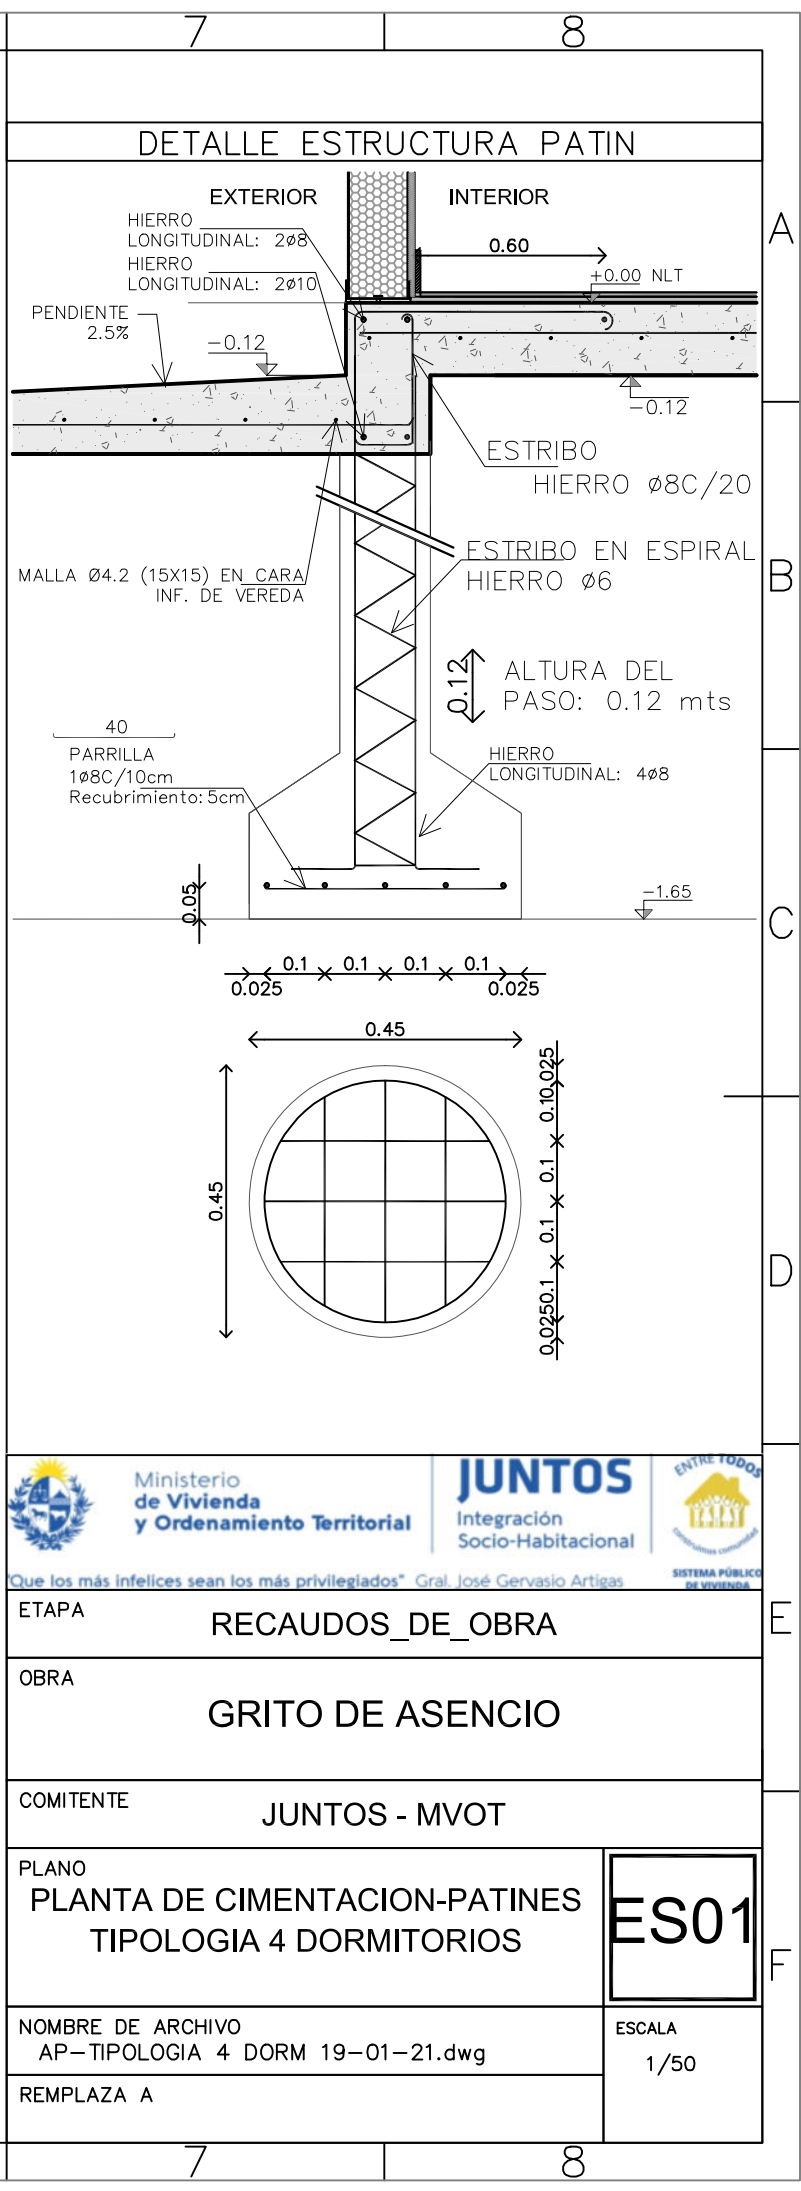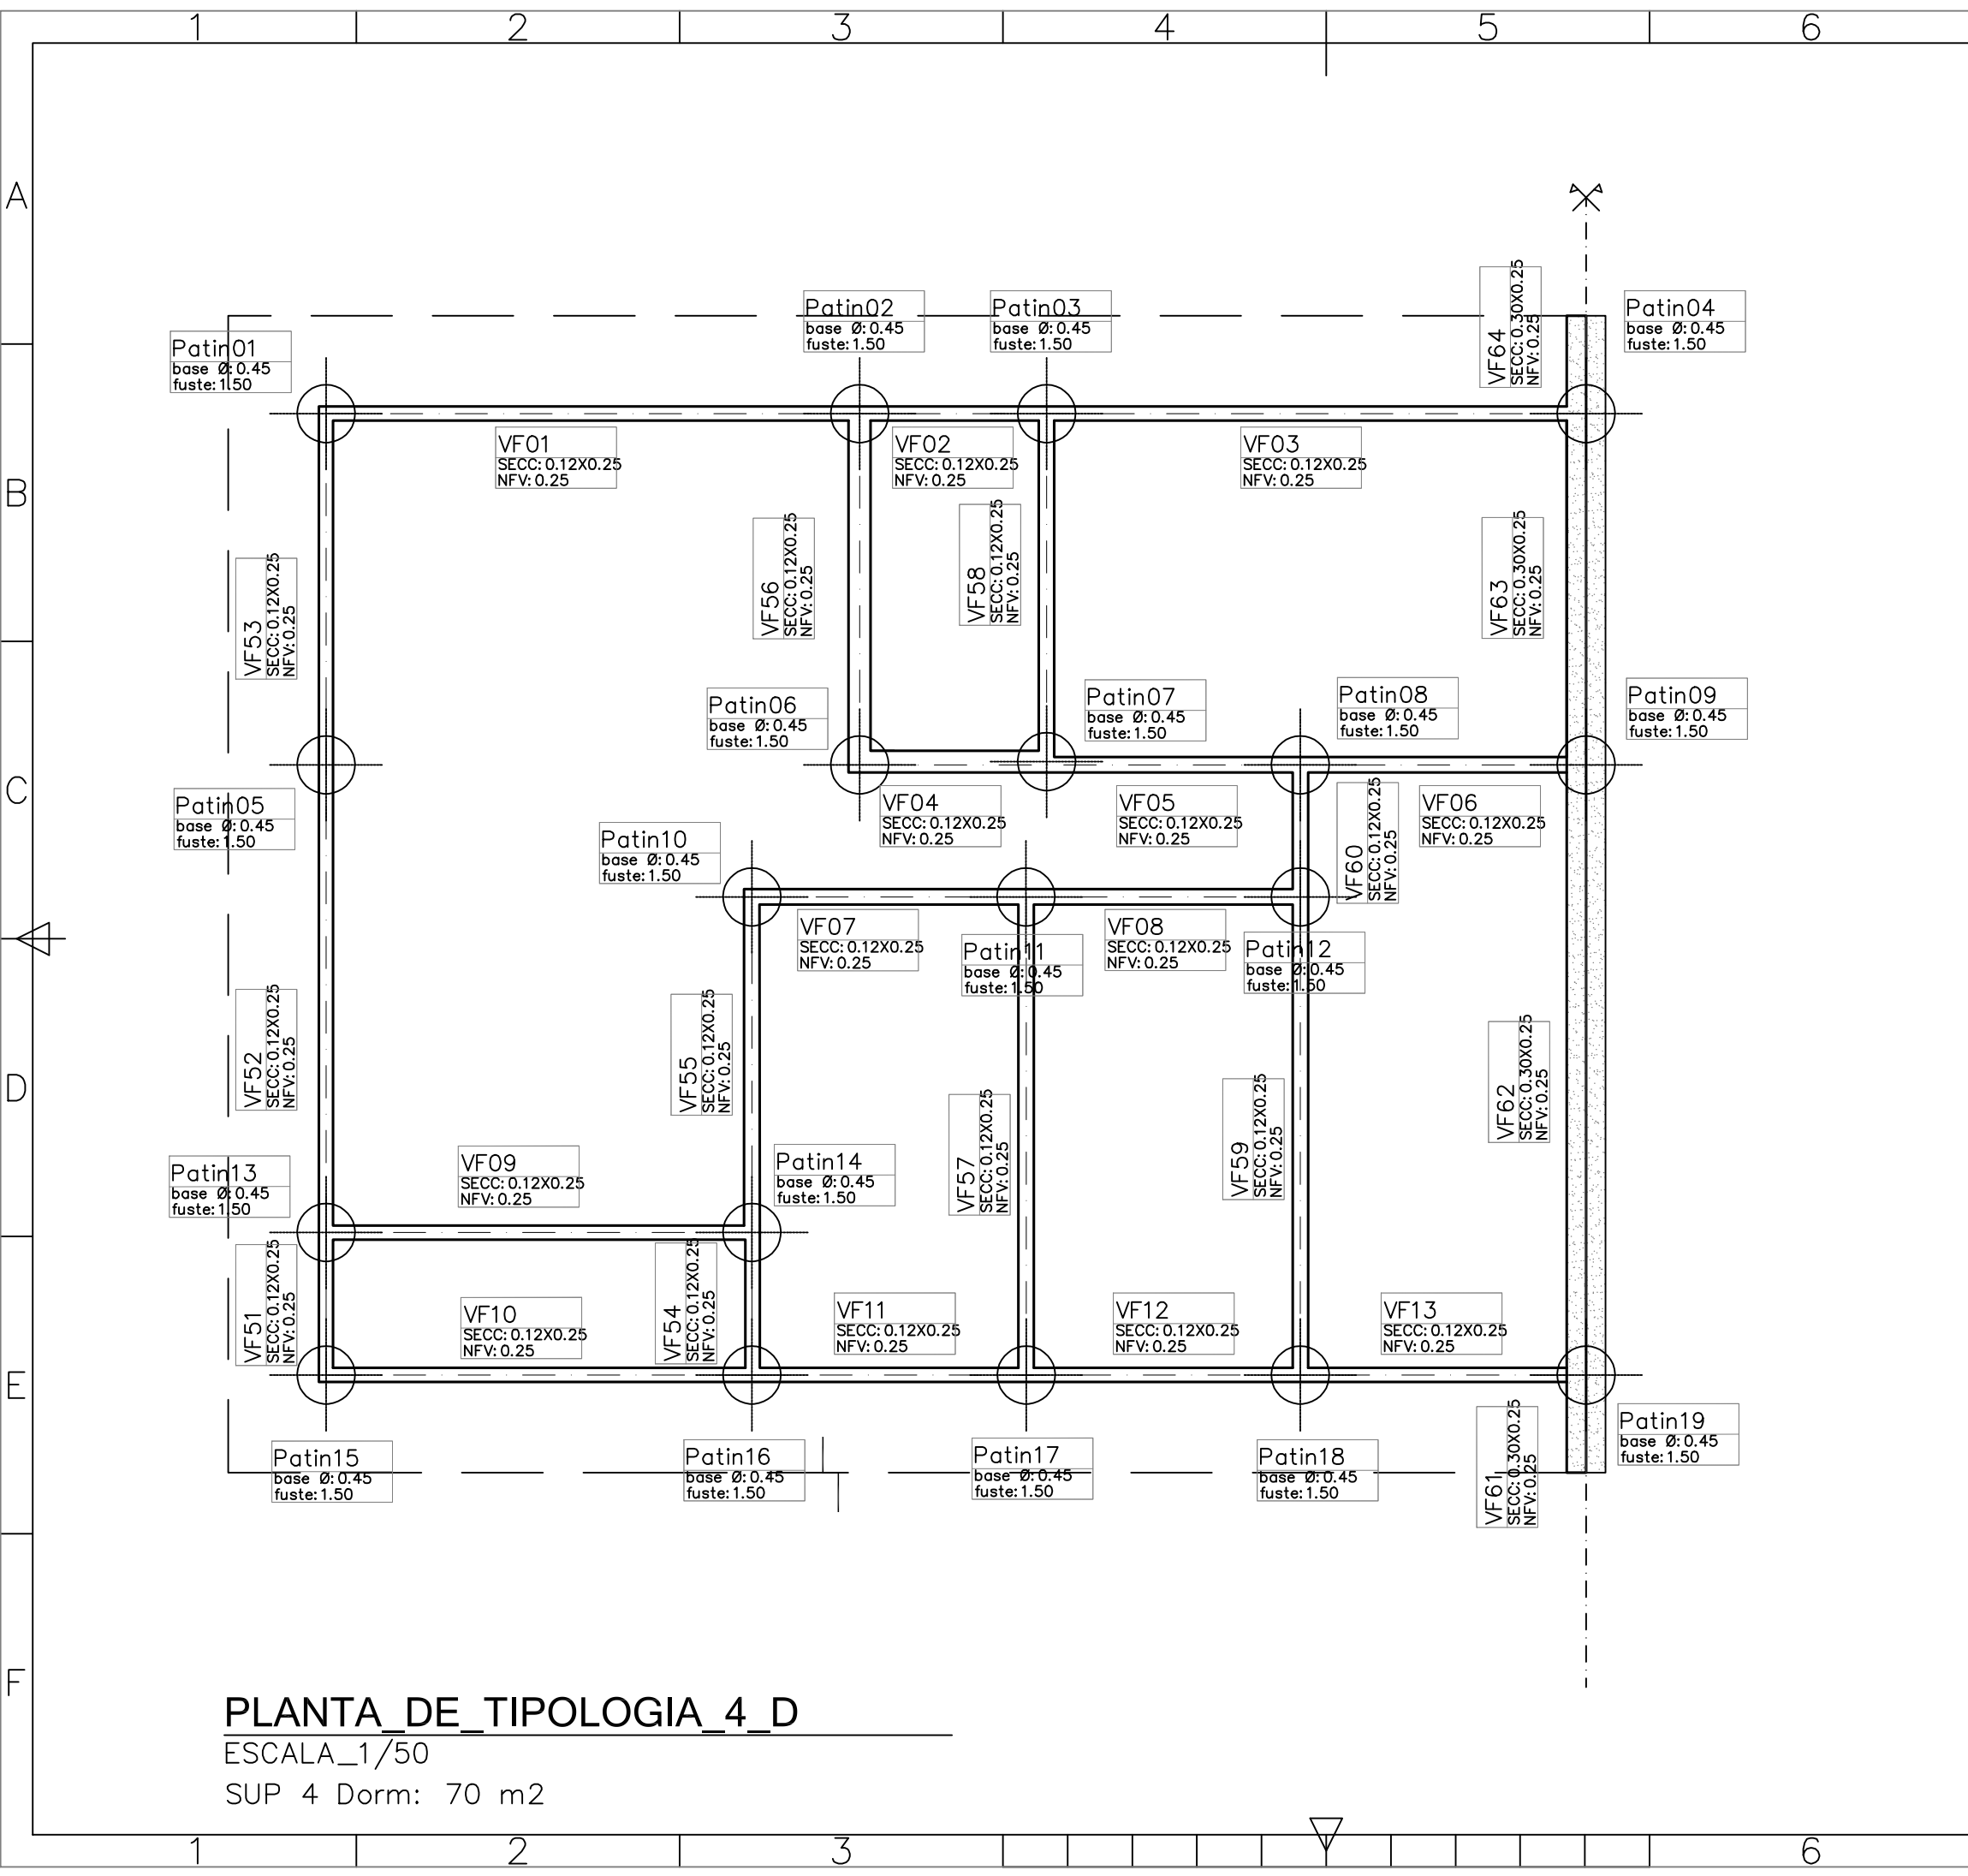


<div><div><div>Ministerio de Vivienda y Ordenamiento Territorial</div></div><div><div>JUNTOS</div><div>Integración Socio-Habitacional</div></div><div><div>ENTRE TODOS</div><div>SISTEMA PÚBLICO DE VIVIENDA</div></div></div> <div>Que los más infelices sean los más privilegiados" Gral. José Gervasio Artigas</div>	
ETAPA	RECAUDOS_DE_OBRA
OBRA	GRITO DE ASENCIO
COMITENTE	JUNTOS - MVOT
PLANO	PLANTA DE CIMENTACION-PATINES TIPOLOGIA 4 DORMITORIOS
NOMBRE DE ARCHIVO	AP-TIPOLOGIA 4 DORM 19-01-21.dwg
REEMPLAZA A	
ESCALA	1/50

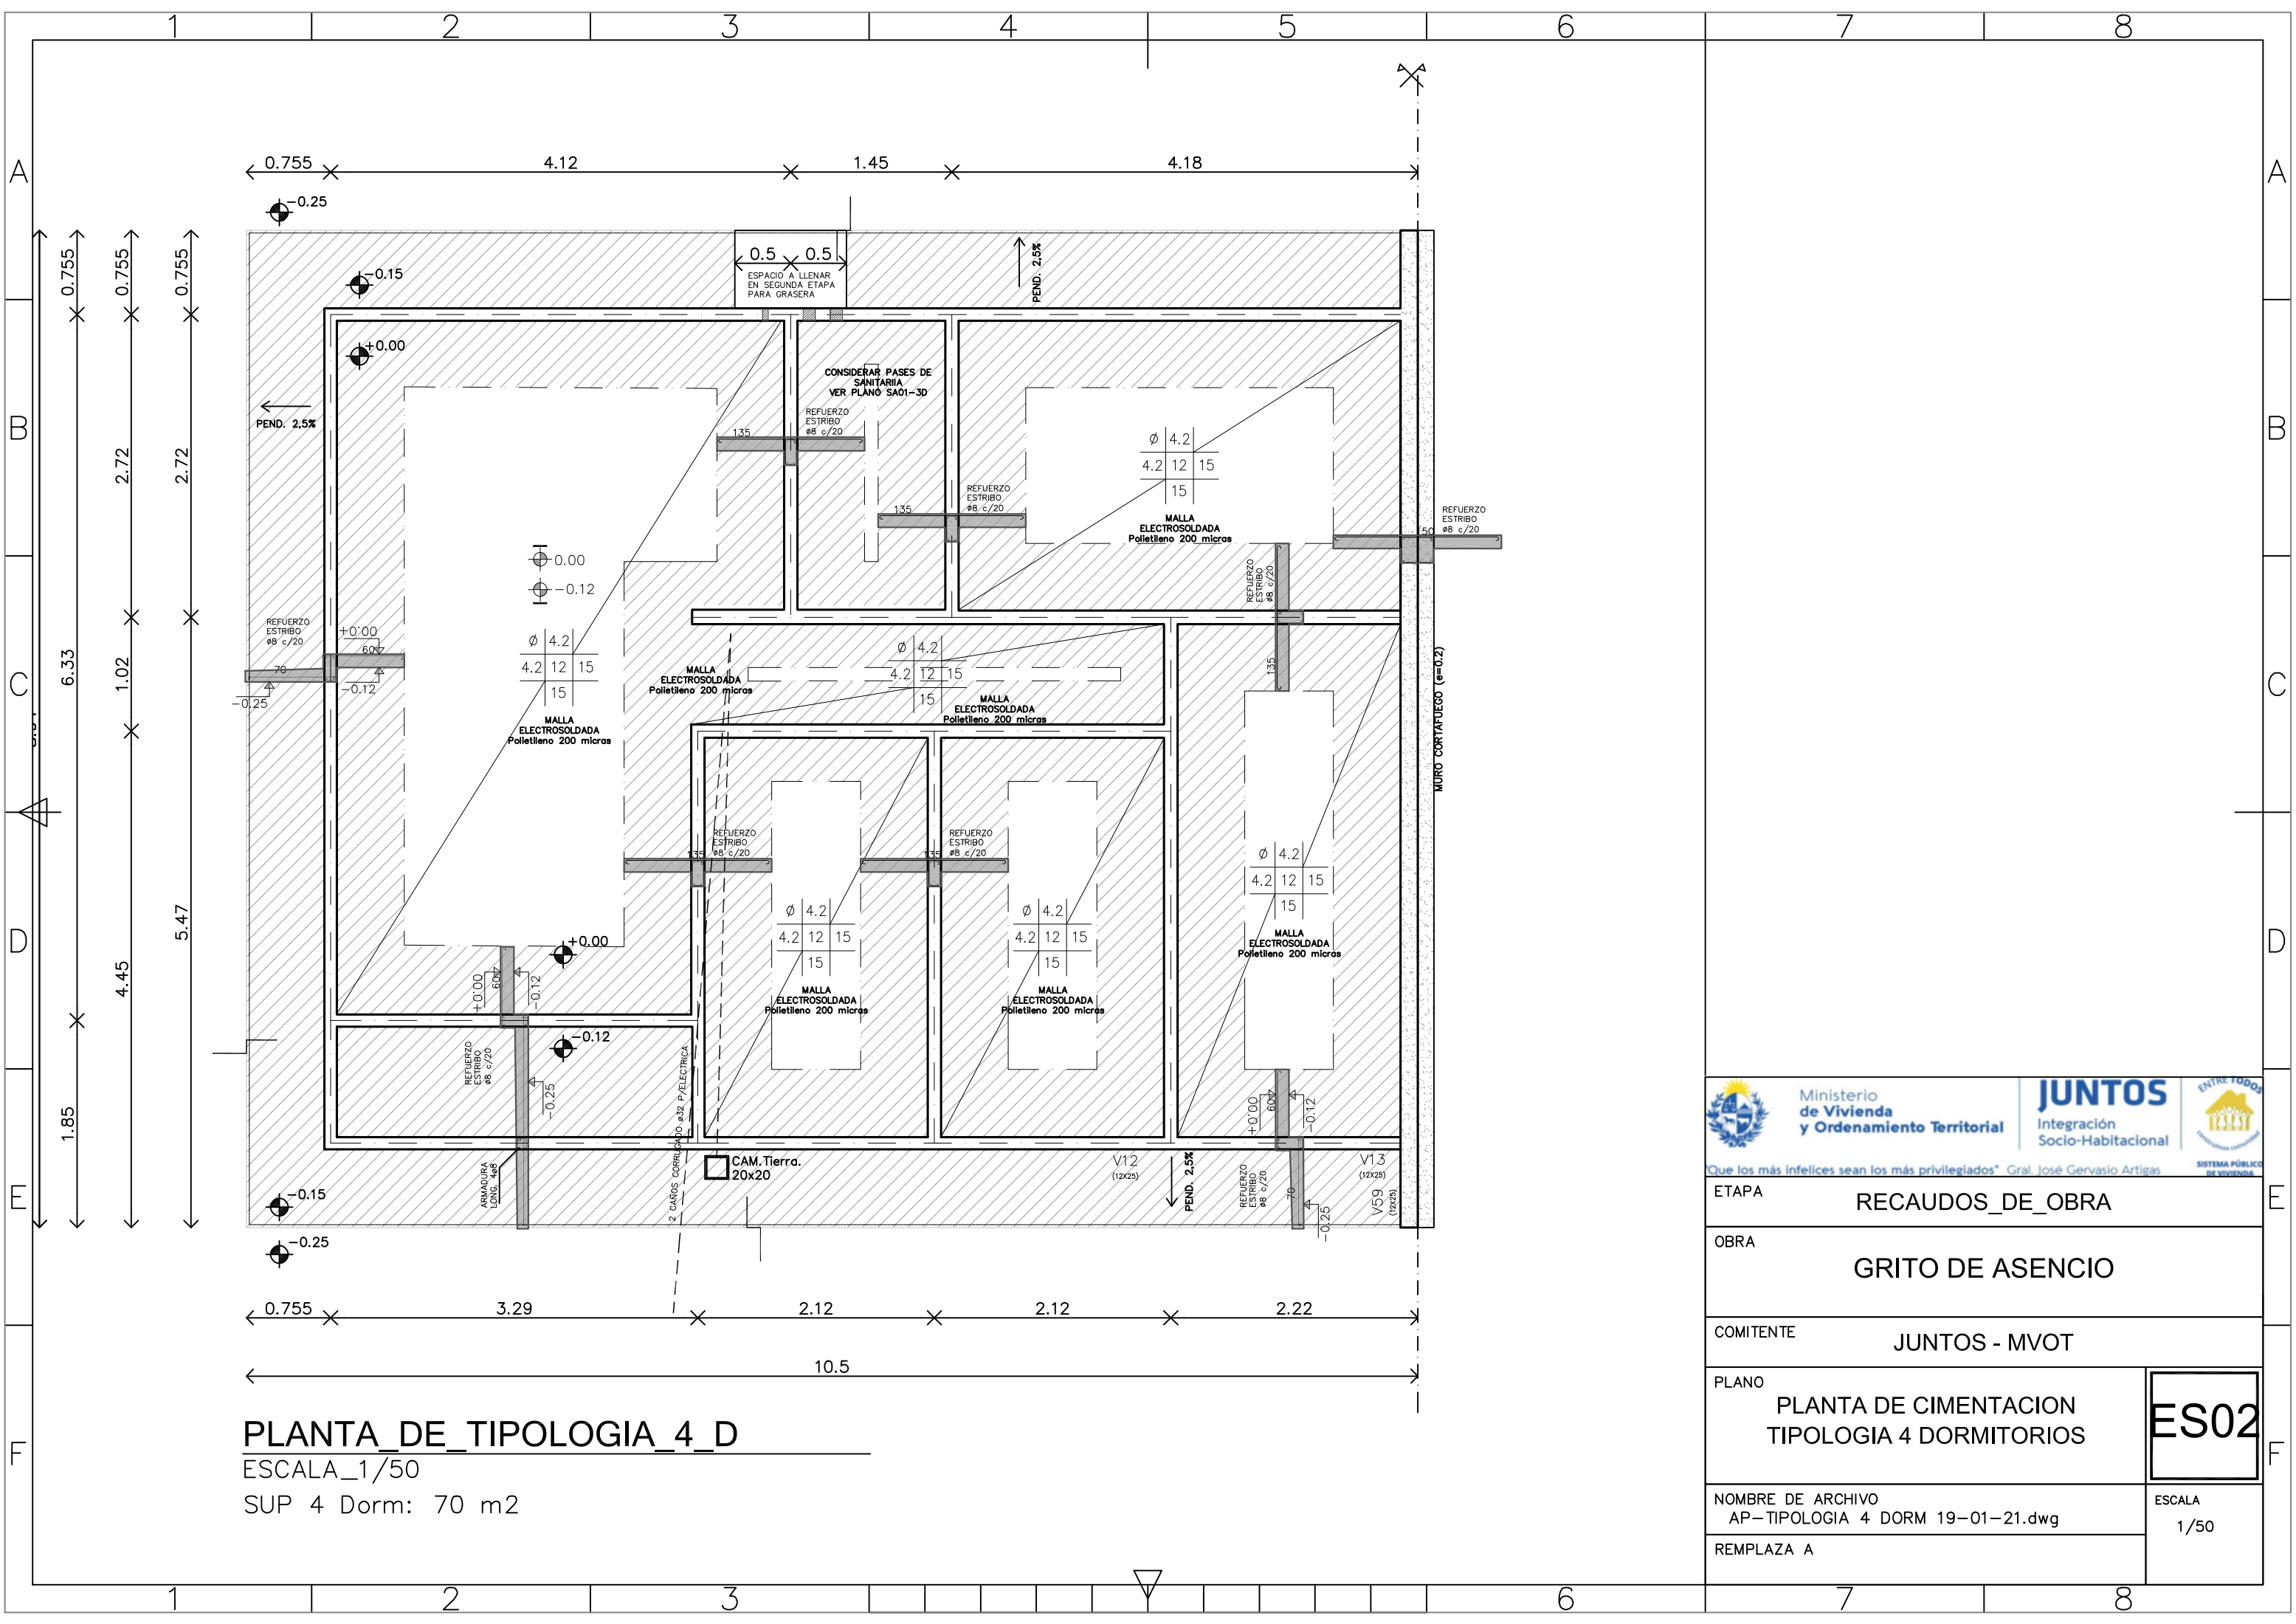


PLANTA DE TIPOLOGIA 4_D
ESCALA_1/50
SUP 4 Dorm: 70 m2

ETAPA	RECAUDOS_DE_OBRA
OBRA	GRITO DE ASENCIO
COMITENTE	JUNTOS - MVOT
PLANO	PLANTA DE CIMENTACION TIPOLOGIA 4 DORMITORIOS
NOMBRE DE ARCHIVO	AP-TIPOLOGIA 4 DORM 19-01-21.dwg
REEMPLAZA A	
ES02	
ESCALA 1/50	

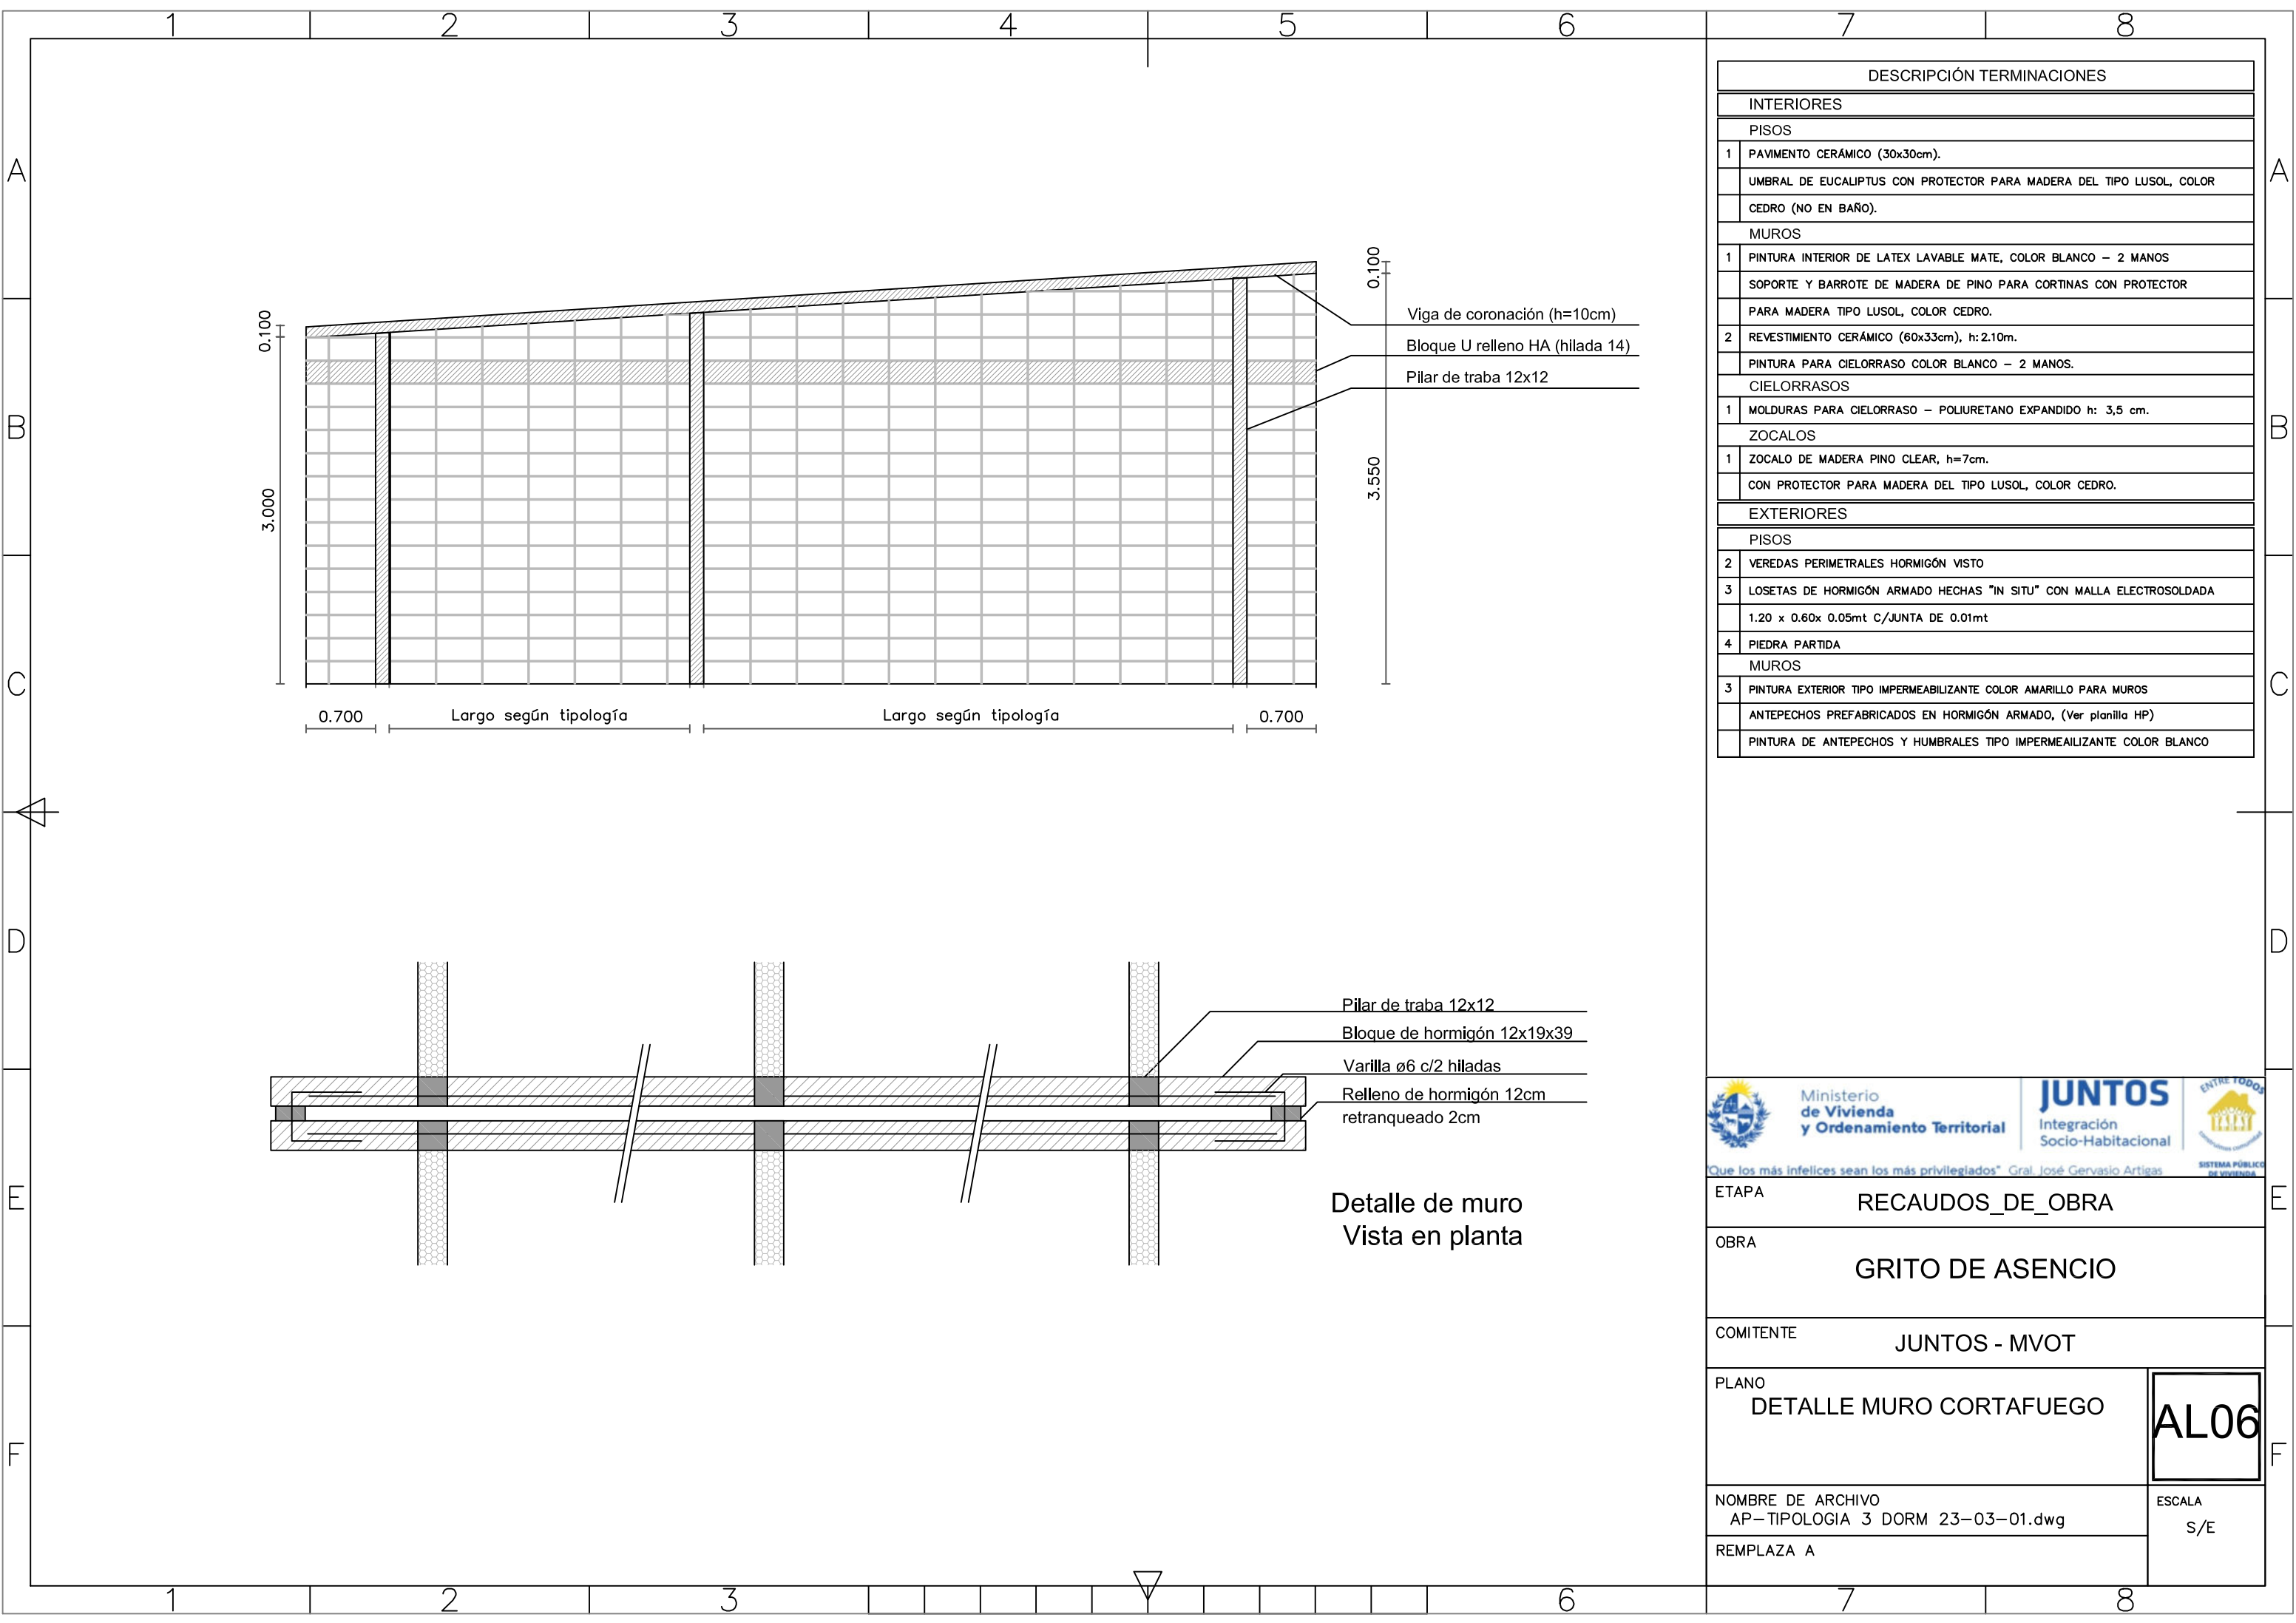




DESCRIPCIÓN TERMINACIONES	
INTERIORES	
PISOS	
1	PAVIMENTO CERÁMICO (30x30cm).
	UMBRAL DE EUCALIPTUS CON PROTECTOR PARA MADERA DEL TIPO LUSOL, COLOR CEDRO (NO EN BAÑO).
MUROS	
1	PINTURA INTERIOR DE LATEX LAVABLE MATE, COLOR BLANCO – 2 MANOS
	SOPORTE Y BARROTE DE MADERA DE PINO PARA CORTINAS CON PROTECTOR PARA MADERA TIPO LUSOL, COLOR CEDRO.
2	REVESTIMIENTO CERÁMICO (60x33cm), h: 2.10m.
	PINTURA PARA CIELORRASO COLOR BLANCO – 2 MANOS.
CIELORRASOS	
1	MOLDURAS PARA CIELORRASO – POLIURETANO EXPANDIDO h: 3,5 cm.
ZOCALOS	
1	ZOCALO DE MADERA PINO CLEAR, h=7cm.
	CON PROTECTOR PARA MADERA DEL TIPO LUSOL, COLOR CEDRO.
EXTERIORES	
PISOS	
2	VEREDAS PERIMETRALES HORMIGÓN VISTO
3	LOSETAS DE HORMIGÓN ARMADO HECHAS "IN SITU" CON MALLA ELECTROSOLDADA
	1.20 x 0.60x 0.05mt C/JUNTA DE 0.01mt
4	PIEDRA PARTIDA
MUROS	
3	PINTURA EXTERIOR TIPO IMPERMEABILIZANTE COLOR AMARILLO PARA MUROS
	ANTEPECHOS PREFABRICADOS EN HORMIGÓN ARMADO, (Ver planilla HP)
	PINTURA DE ANTEPECHOS Y HUMBRALES TIPO IMPERMEABILIZANTE COLOR BLANCO
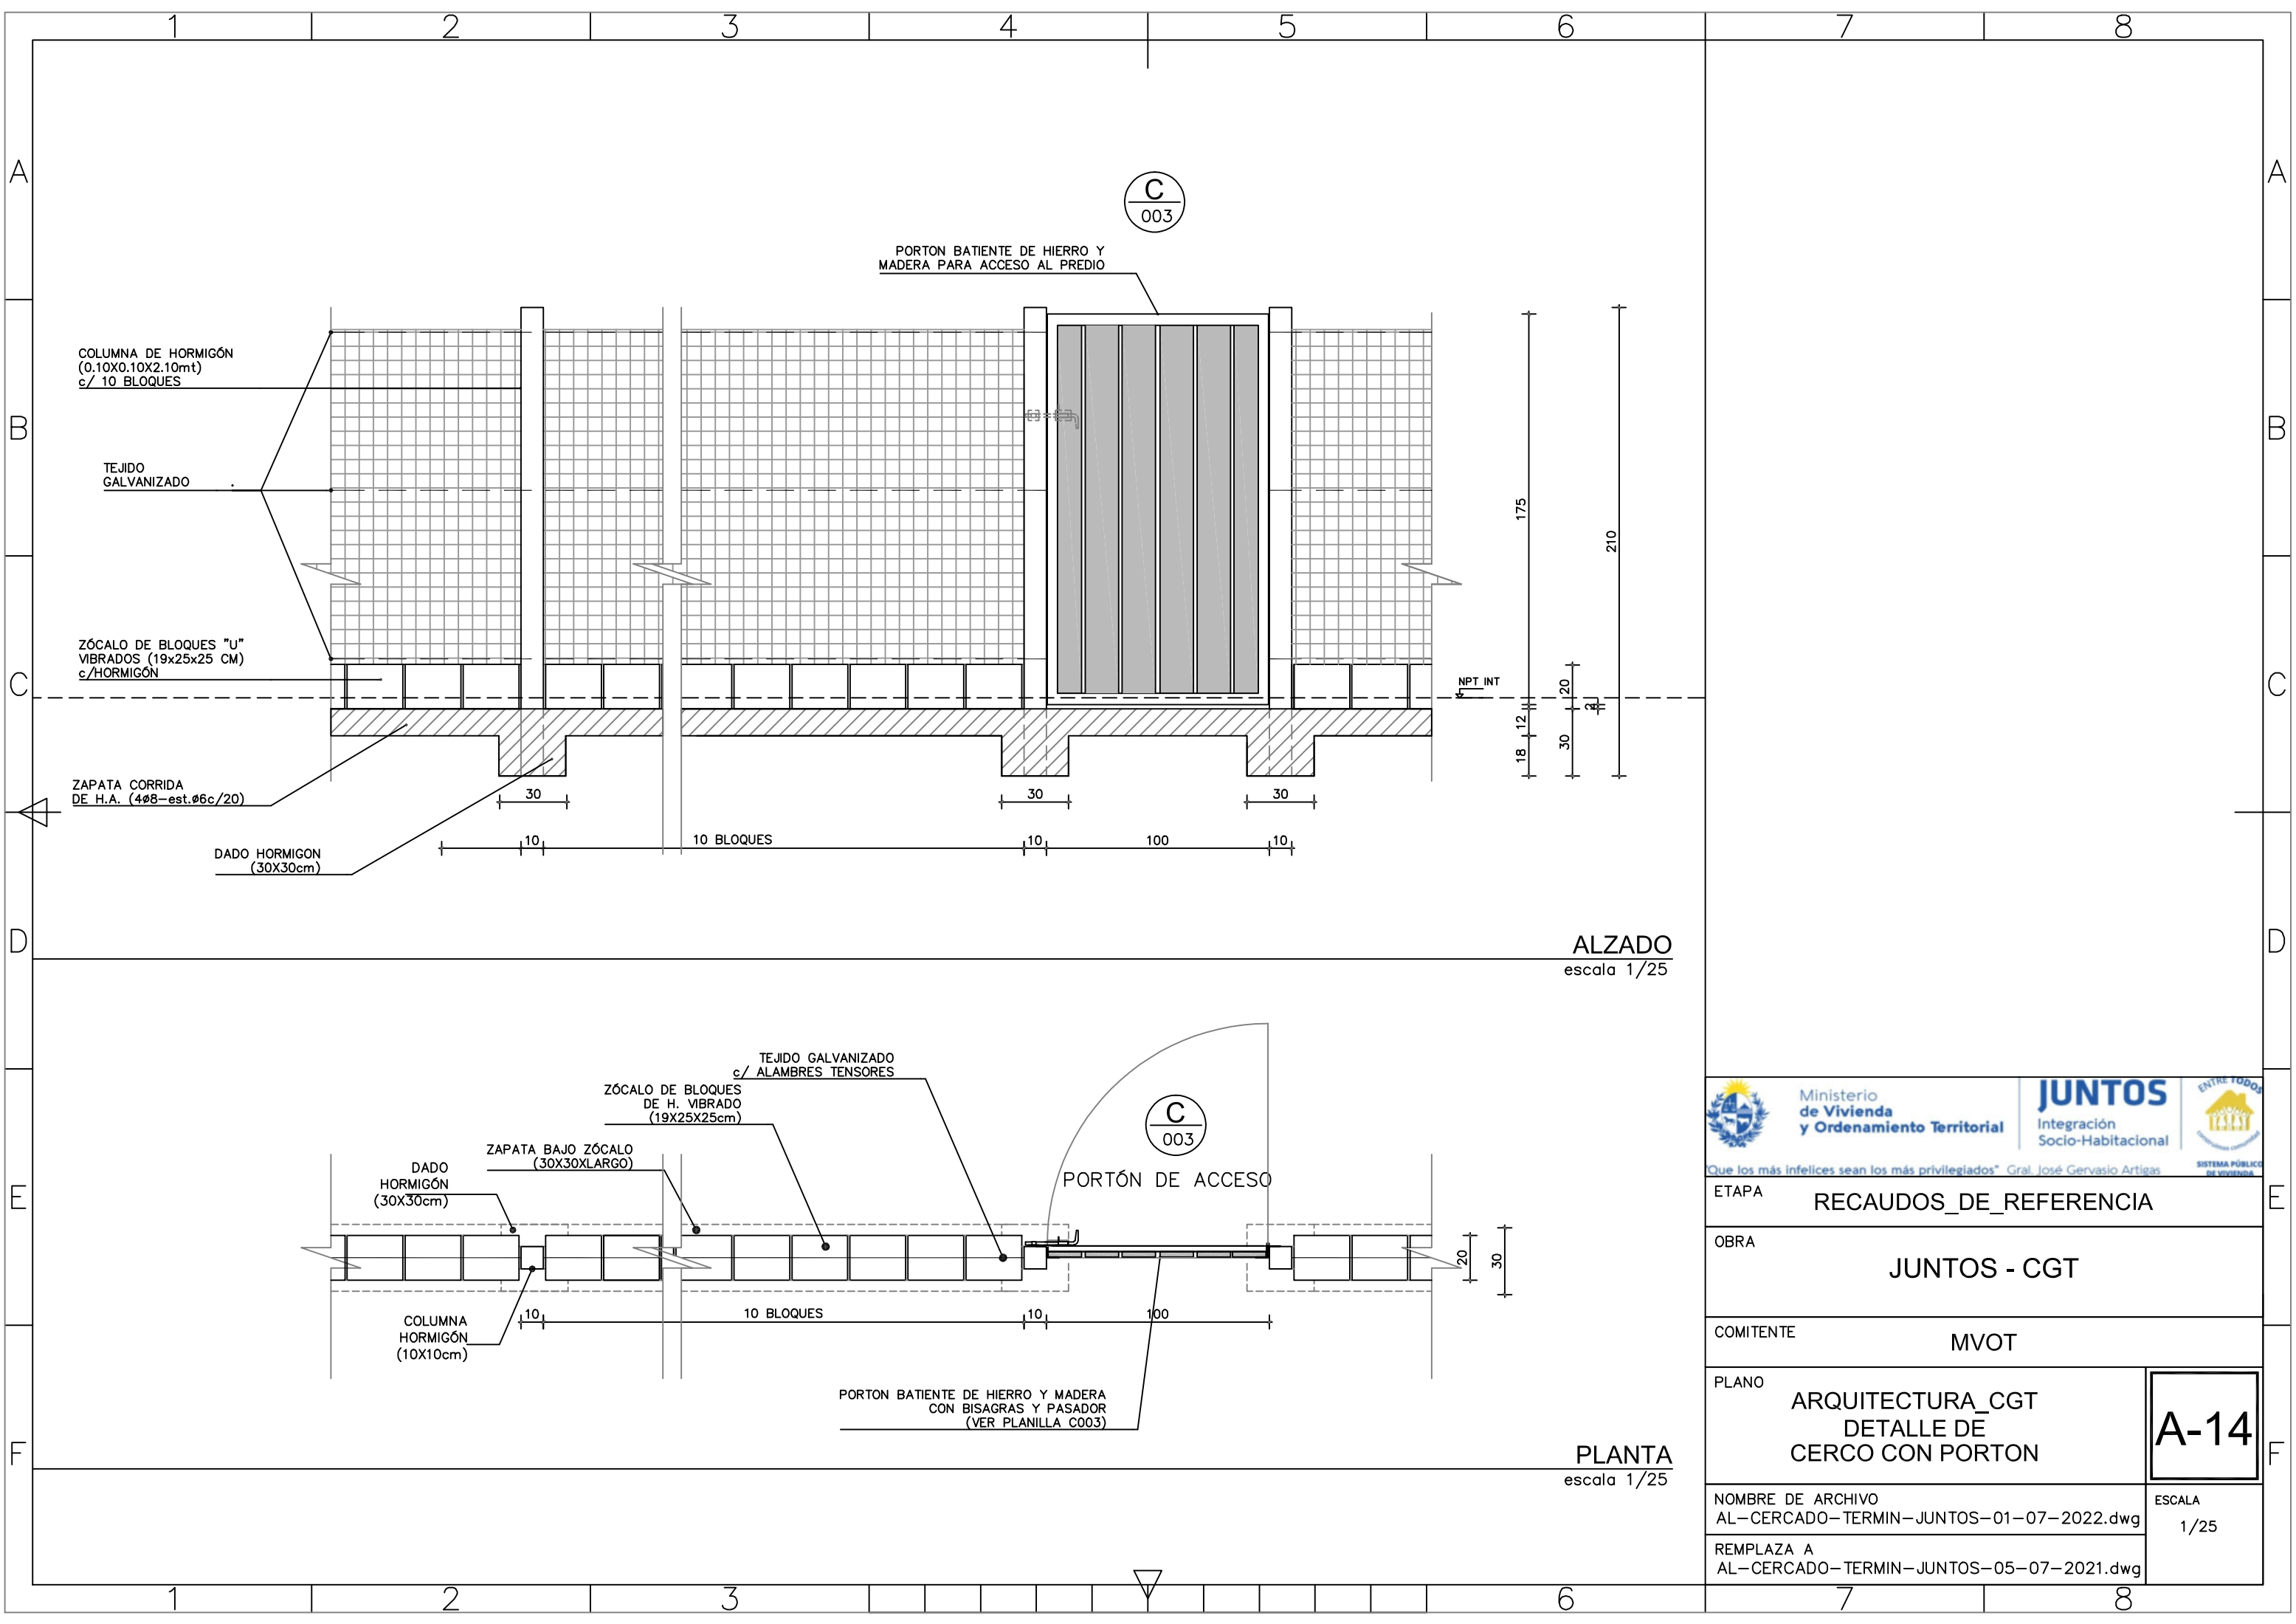
<div><div><div>Ministerio de Vivienda y Ordenamiento Territorial</div></div><div><div>JUNTOS Integración Socio-Habitacional</div></div><div><div>ENTRE TODOS SISTEMA PÚBLICO DE VIVIENDA</div></div></div> <div>Que los más infelices sean los más privilegiados" Gral. José Gervasio Artigas</div>	
ETAPA	RECAUDOS_DE_OBRA
OBRA	GRITO DE ASENCIO
COMITENTE	JUNTOS - MVOT
PLANO	DETALLE MURO CORTAFUEGO
NOMBRE DE ARCHIVO	AP-TIPOLOGIA 3 DORM 23-03-01.dwg
REEMPLAZA A	
AL06	
ESCALA S/E	



ALZADO
escala 1/25

PLANTA
escala 1/25

<div><div><div>Ministerio de Vivienda y Ordenamiento Territorial</div></div><div><div>JUNTOS Integración Socio-Habitacional</div></div><div><div>ENTRE TODOS SISTEMA PÚBLICO DE VIVIENDA</div></div></div> <div>Que los más infelices sean los más privilegiados" Gral. José Gervasio Artigas</div>	
ETAPA	RECAUDOS_DE_REFERENCIA
OBRA	JUNTOS - CGT
COMITENTE	MVOT
PLANO	ARQUITECTURA_CGT DETALLE DE CERCO CON PORTON
NOMBRE DE ARCHIVO AL-CERCADO-TERMIN-JUNTOS-01-07-2022.dwg	ESCALA 1/25
REEMPLAZA A AL-CERCADO-TERMIN-JUNTOS-05-07-2021.dwg	

A-14