

PLANTA DE ALBAÑILERÍA SUM  
ESCALA\_ 1/50

DESCRIPCIÓN TERMINACIONES	
INTERIORES	
PISOS	
1	PAVIMENTO CERÁMICO (60x60cm).
	UMBRAL CERÁMICO IMITACIÓN MADERA
MUROS	
1	PINTURA INTERIOR DE LATEX LAVABLE MATE, COLOR BLANCO – 2 MANOS
	SOPORTE Y BARROTE DE MADERA DE PINO PARA CORTINAS CON PROTECTOR PARA MADERA TIPO LUSOL, COLOR CEDRO.
2	REVESTIMIENTO CERÁMICO (60x33cm), h: 2.40m.
CIELORRASOS	
1	MOLDURAS PARA CIELORRASO – POLIURETANO EXPANDIDO h: 3,5 cm.
ZOCALOS	
1	ZOCALO DE MADERA PINO CLEAR, h=7cm.
	CON PROTECTOR PARA MADERA DEL TIPO LUSOL, COLOR CEDRO.
EXTERIORES	
PISOS	
2	VEREDAS PERIMETRALES HORMIGÓN VISTO
3	LOSETAS DE HORMIGÓN ARMADO PREFABRICADAS CON MALLA ELECTROSOLDADA
	1.20 x 0.60x 0.05mt C/JUNTA DE 0.01mt
4	PIEDRA PARTIDA
5	PASTO
MUROS	
3	PINTURA EXTERIOR TIPO IMPERMEABILIZANTE COLOR AMARILLO TEXTURADA
	PINTURA DE ANTEPECHOS Y HUMBRALES TIPO IMPERMEAILIZANTE COLOR BLANCO
4	PINTURA IMPERMEAILIZANTE COLOR BLANCO



Ministerio  
de Vivienda  
y Ordenamiento Territorial



Que los más infelices sean los más privilegiados" Gral. José Gervasio Artigas

ETAPA RECAUDOS\_DE\_OBRA

OBRA GRITO DE ASENCIO

COMITENTE JUNTOS - MVOT


PLANO PLANTA DE ALBAÑILERIA  
TIPOLOGÍA SUM

AL01  
SUM


NOMBRE DE ARCHIVO  
SUM 14 marzo.dwg

ESCALA  
1/50


REEMPLAZA A

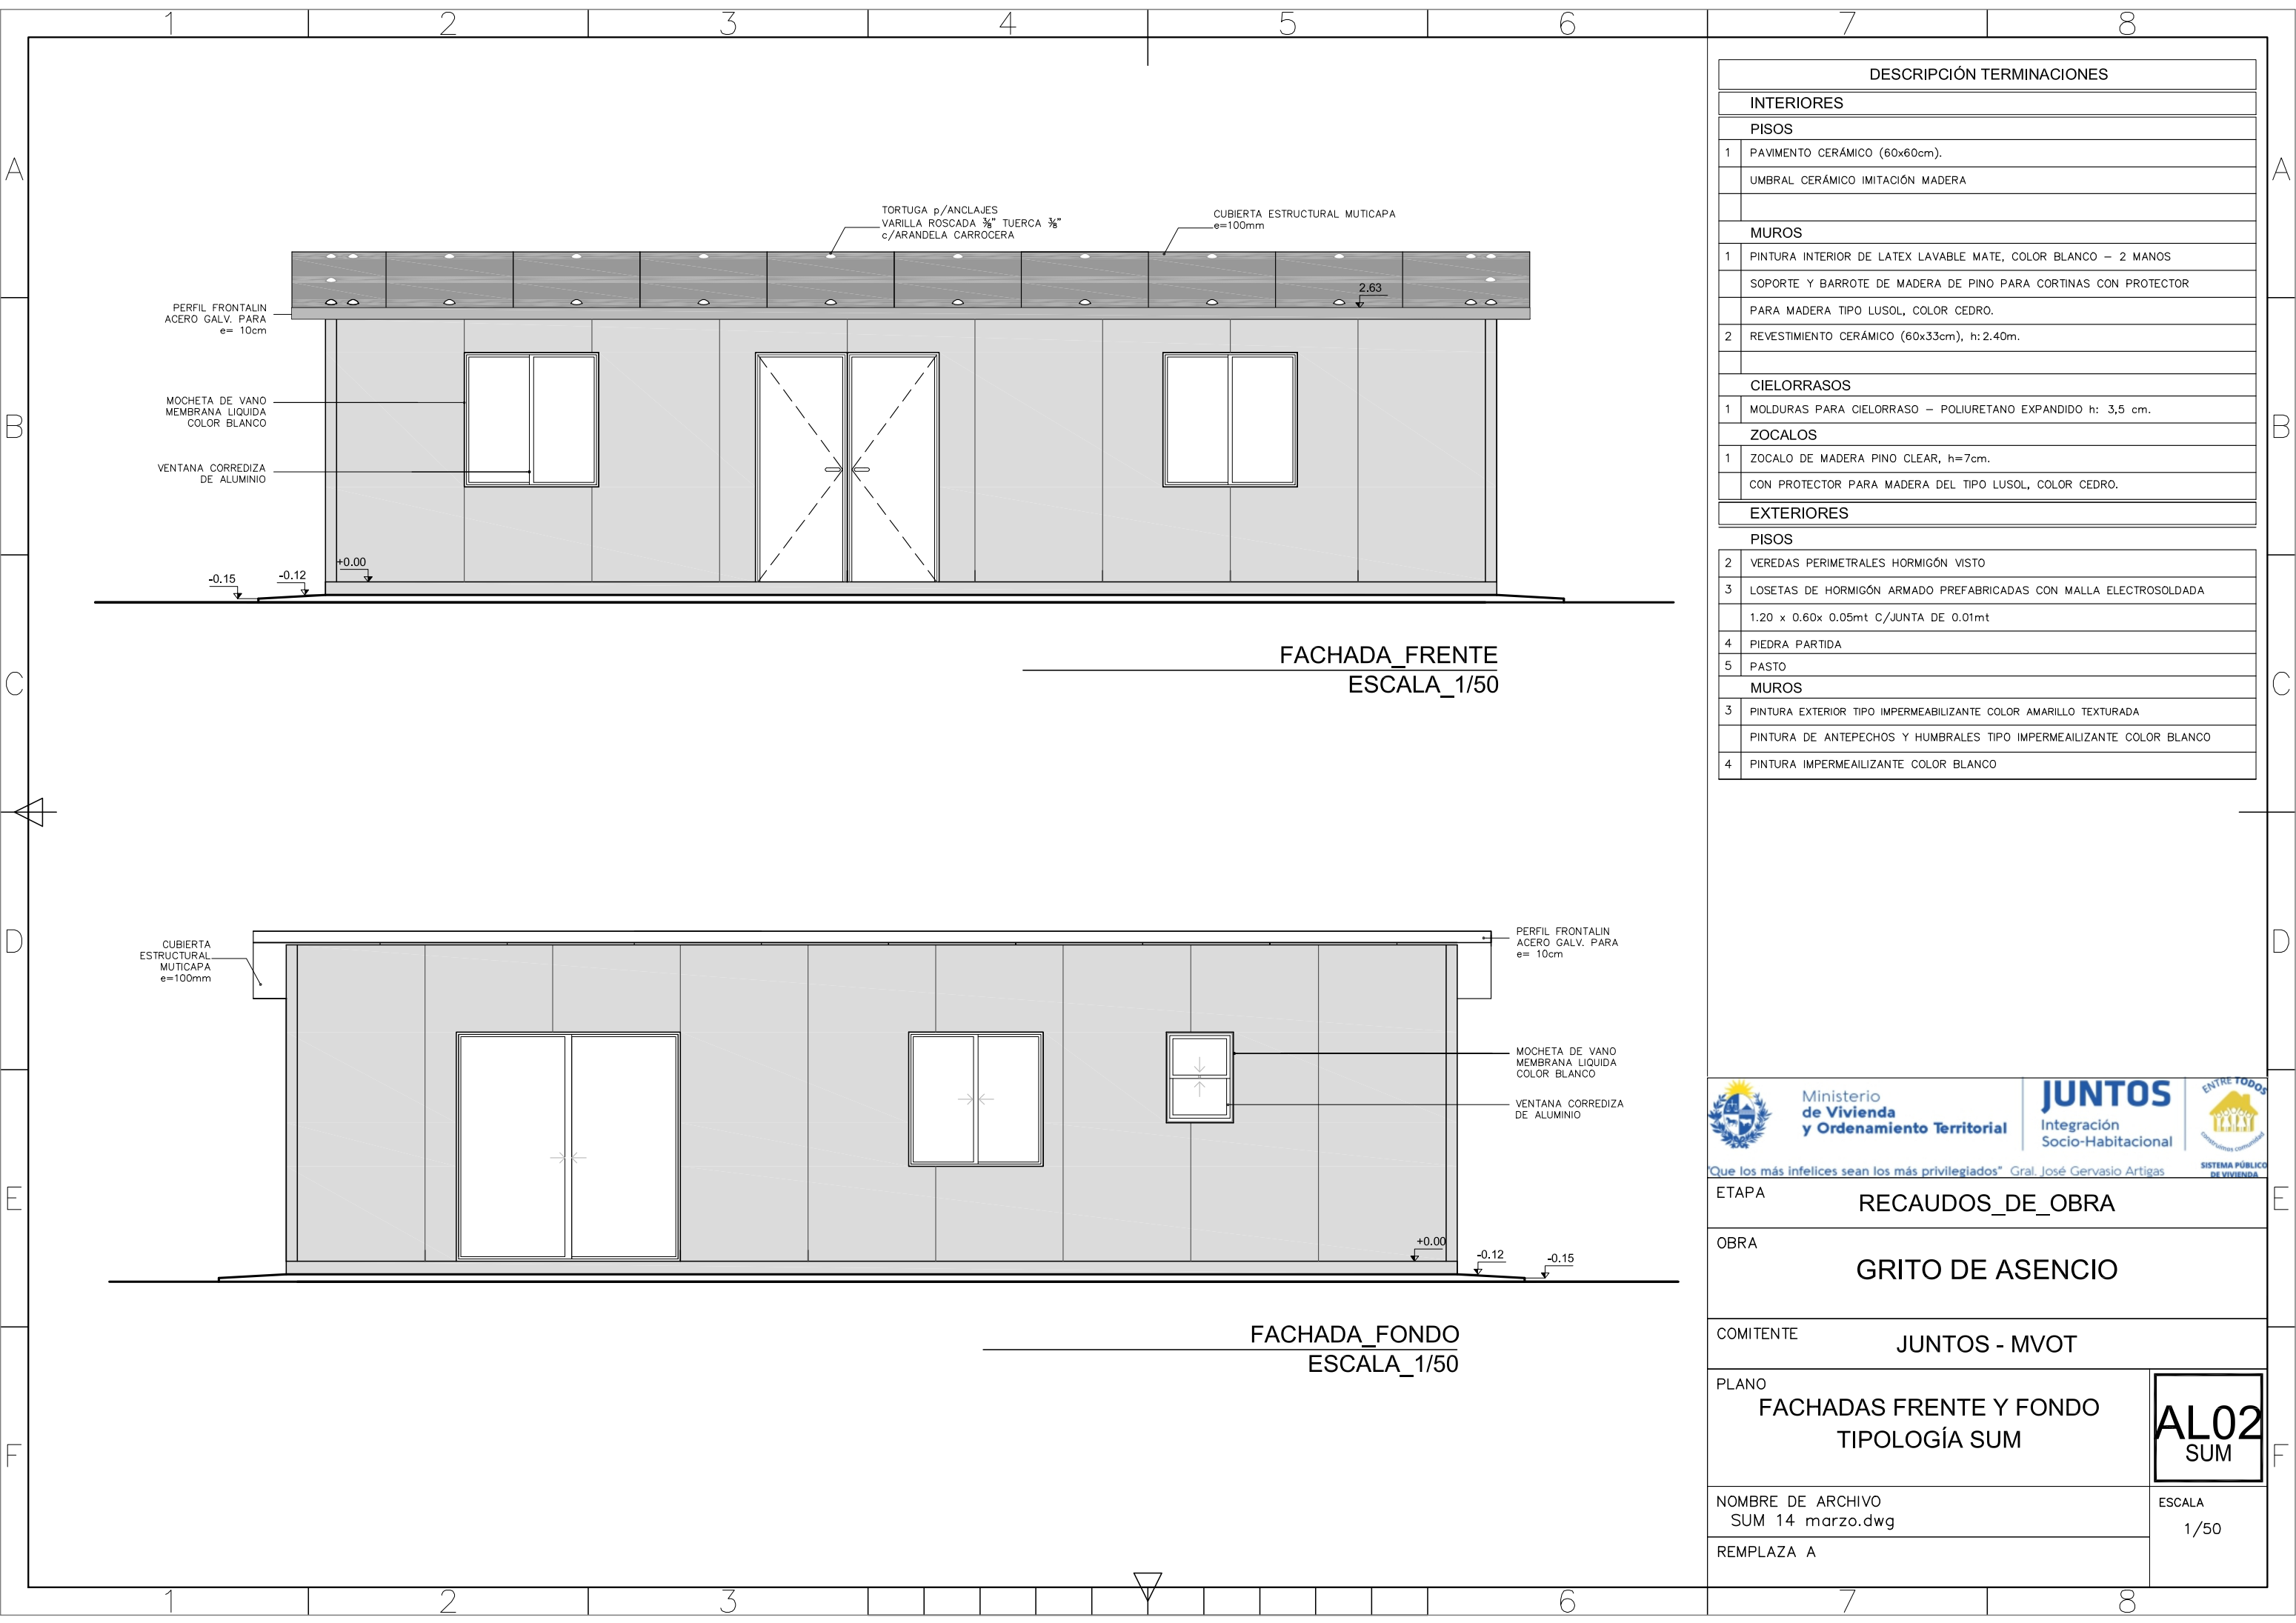


DESCRIPCIÓN TERMINACIONES	
INTERIORES	
PISOS	
1	PAVIMENTO CERÁMICO (60x60cm).
	UMBRAL CERÁMICO IMITACIÓN MADERA
MUROS	
1	PINTURA INTERIOR DE LATEX LAVABLE MATE, COLOR BLANCO – 2 MANOS
	SOPORTE Y BARROTE DE MADERA DE PINO PARA CORTINAS CON PROTECTOR PARA MADERA TIPO LUSOL, COLOR CEDRO.
2	REVESTIMIENTO CERÁMICO (60x33cm), h: 2.40m.
CIELORRASOS	
1	MOLDURAS PARA CIELORRASO – POLIURETANO EXPANDIDO h: 3,5 cm.
ZOCALOS	
1	ZOCALO DE MADERA PINO CLEAR, h=7cm.
	CON PROTECTOR PARA MADERA DEL TIPO LUSOL, COLOR CEDRO.
EXTERIORES	
PISOS	
2	VEREDAS PERIMETRALES HORMIGÓN VISTO
3	LOSETAS DE HORMIGÓN ARMADO PREFABRICADAS CON MALLA ELECTROSOLDADA
	1.20 x 0.60x 0.05mt C/JUNTA DE 0.01mt
4	PIEDRA PARTIDA
5	PASTO
MUROS	
3	PINTURA EXTERIOR TIPO IMPERMEABILIZANTE COLOR AMARILLO TEXTURADA
	PINTURA DE ANTEPECHOS Y HUMBRALES TIPO IMPERMEABILIZANTE COLOR BLANCO
4	PINTURA IMPERMEABILIZANTE COLOR BLANCO



Ministerio  
de Vivienda  
y Ordenamiento Territorial



JUNTOS  
Integración  
Socio-Habitacional




ENTRE TODOS  
SISTEMA PÚBLICO  
DE VIVIENDA

Que los más infelices sean los más privilegiados" Gral. José Gervasio Artigas

ETAPA	RECAUDOS_DE_OBRA
OBRA	GRITO DE ASENCIO
COMITENTE	JUNTOS - MVOT
PLANO	FACHADAS FRENTE Y FONDO TIPOLOGÍA SUM
NOMBRE DE ARCHIVO	SUM 14 marzo.dwg
REEMPLAZA A	

AL02  
SUM

ESCALA  
1/50

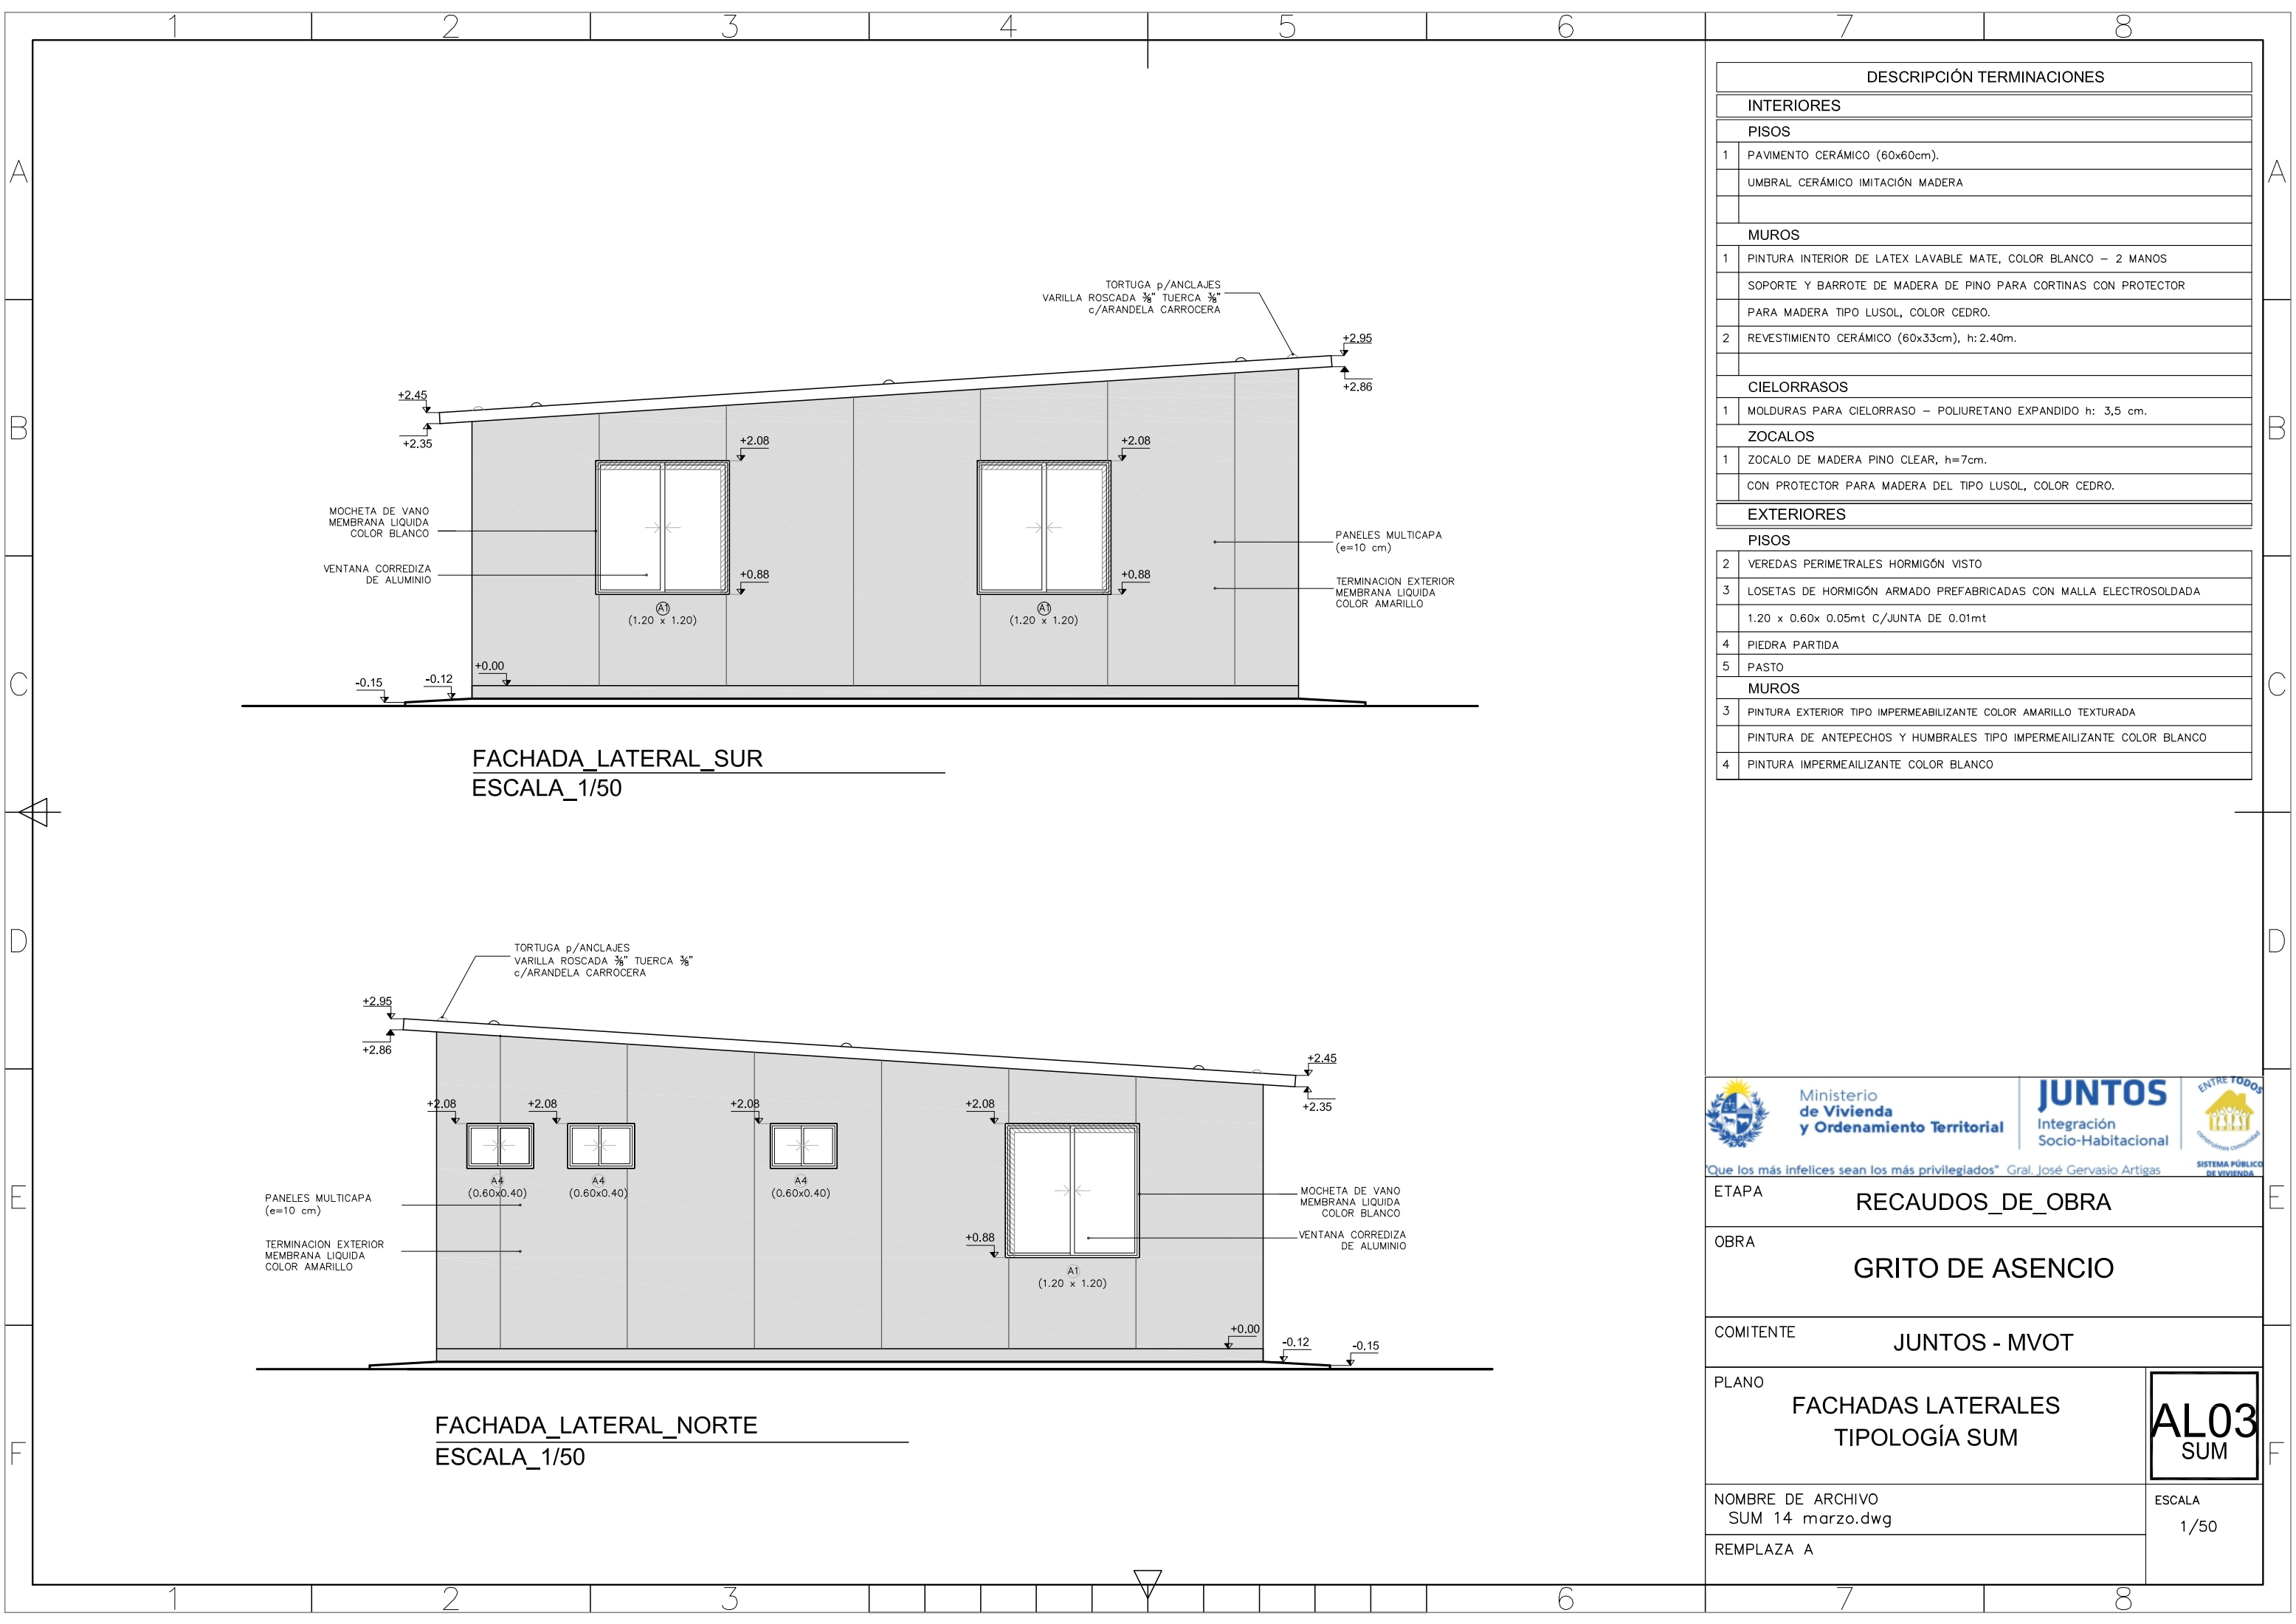

DESCRIPCIÓN TERMINACIONES	
INTERIORES	
PISOS	
1	PAVIMENTO CERÁMICO (60x60cm).
	UMBRAL CERÁMICO IMITACIÓN MADERA
MUROS	
1	PINTURA INTERIOR DE LATEX LAVABLE MATE, COLOR BLANCO – 2 MANOS
	SOPORTE Y BARROTE DE MADERA DE PINO PARA CORTINAS CON PROTECTOR PARA MADERA TIPO LUSOL, COLOR CEDRO.
2	REVESTIMIENTO CERÁMICO (60x33cm), h: 2.40m.
CIELORRASOS	
1	MOLDURAS PARA CIELORRASO – POLIURETANO EXPANDIDO h: 3,5 cm.
ZOCALOS	
1	ZOCALO DE MADERA PINO CLEAR, h=7cm.
	CON PROTECTOR PARA MADERA DEL TIPO LUSOL, COLOR CEDRO.
EXTERIORES	
PISOS	
2	VEREDAS PERIMETRALES HORMIGÓN VISTO
3	LOSETAS DE HORMIGÓN ARMADO PREFABRICADAS CON MALLA ELECTROSOLDADA
	1.20 x 0.60x 0.05mt C/JUNTA DE 0.01mt
4	PIEDRA PARTIDA
5	PASTO
MUROS	
3	PINTURA EXTERIOR TIPO IMPERMEABILIZANTE COLOR AMARILLO TEXTURADA
	PINTURA DE ANTEPECHOS Y HUMBRALES TIPO IMPERMEABILIZANTE COLOR BLANCO
4	PINTURA IMPERMEABILIZANTE COLOR BLANCO



Ministerio  
de Vivienda  
y Ordenamiento Territorial




JUNTOS  
Integración  
Socio-Habitacional




ENTRE TODOS  
SISTEMA PÚBLICO  
DE VIVIENDA


Que los más infelices sean los más privilegiados" Gral. José Gervasio Artigas


ETAPA		RECAUDOS_DE_OBRA	
OBRA		GRITO DE ASENCIO	
COMITENTE		JUNTOS - MVOT	
PLANO		FACHADAS LATERALES TIPOLOGÍA SUM	<div>AL03 SUM</div>
NOMBRE DE ARCHIVO SUM 14 marzo.dwg		ESCALA 1/50	
REEMPLAZA A			

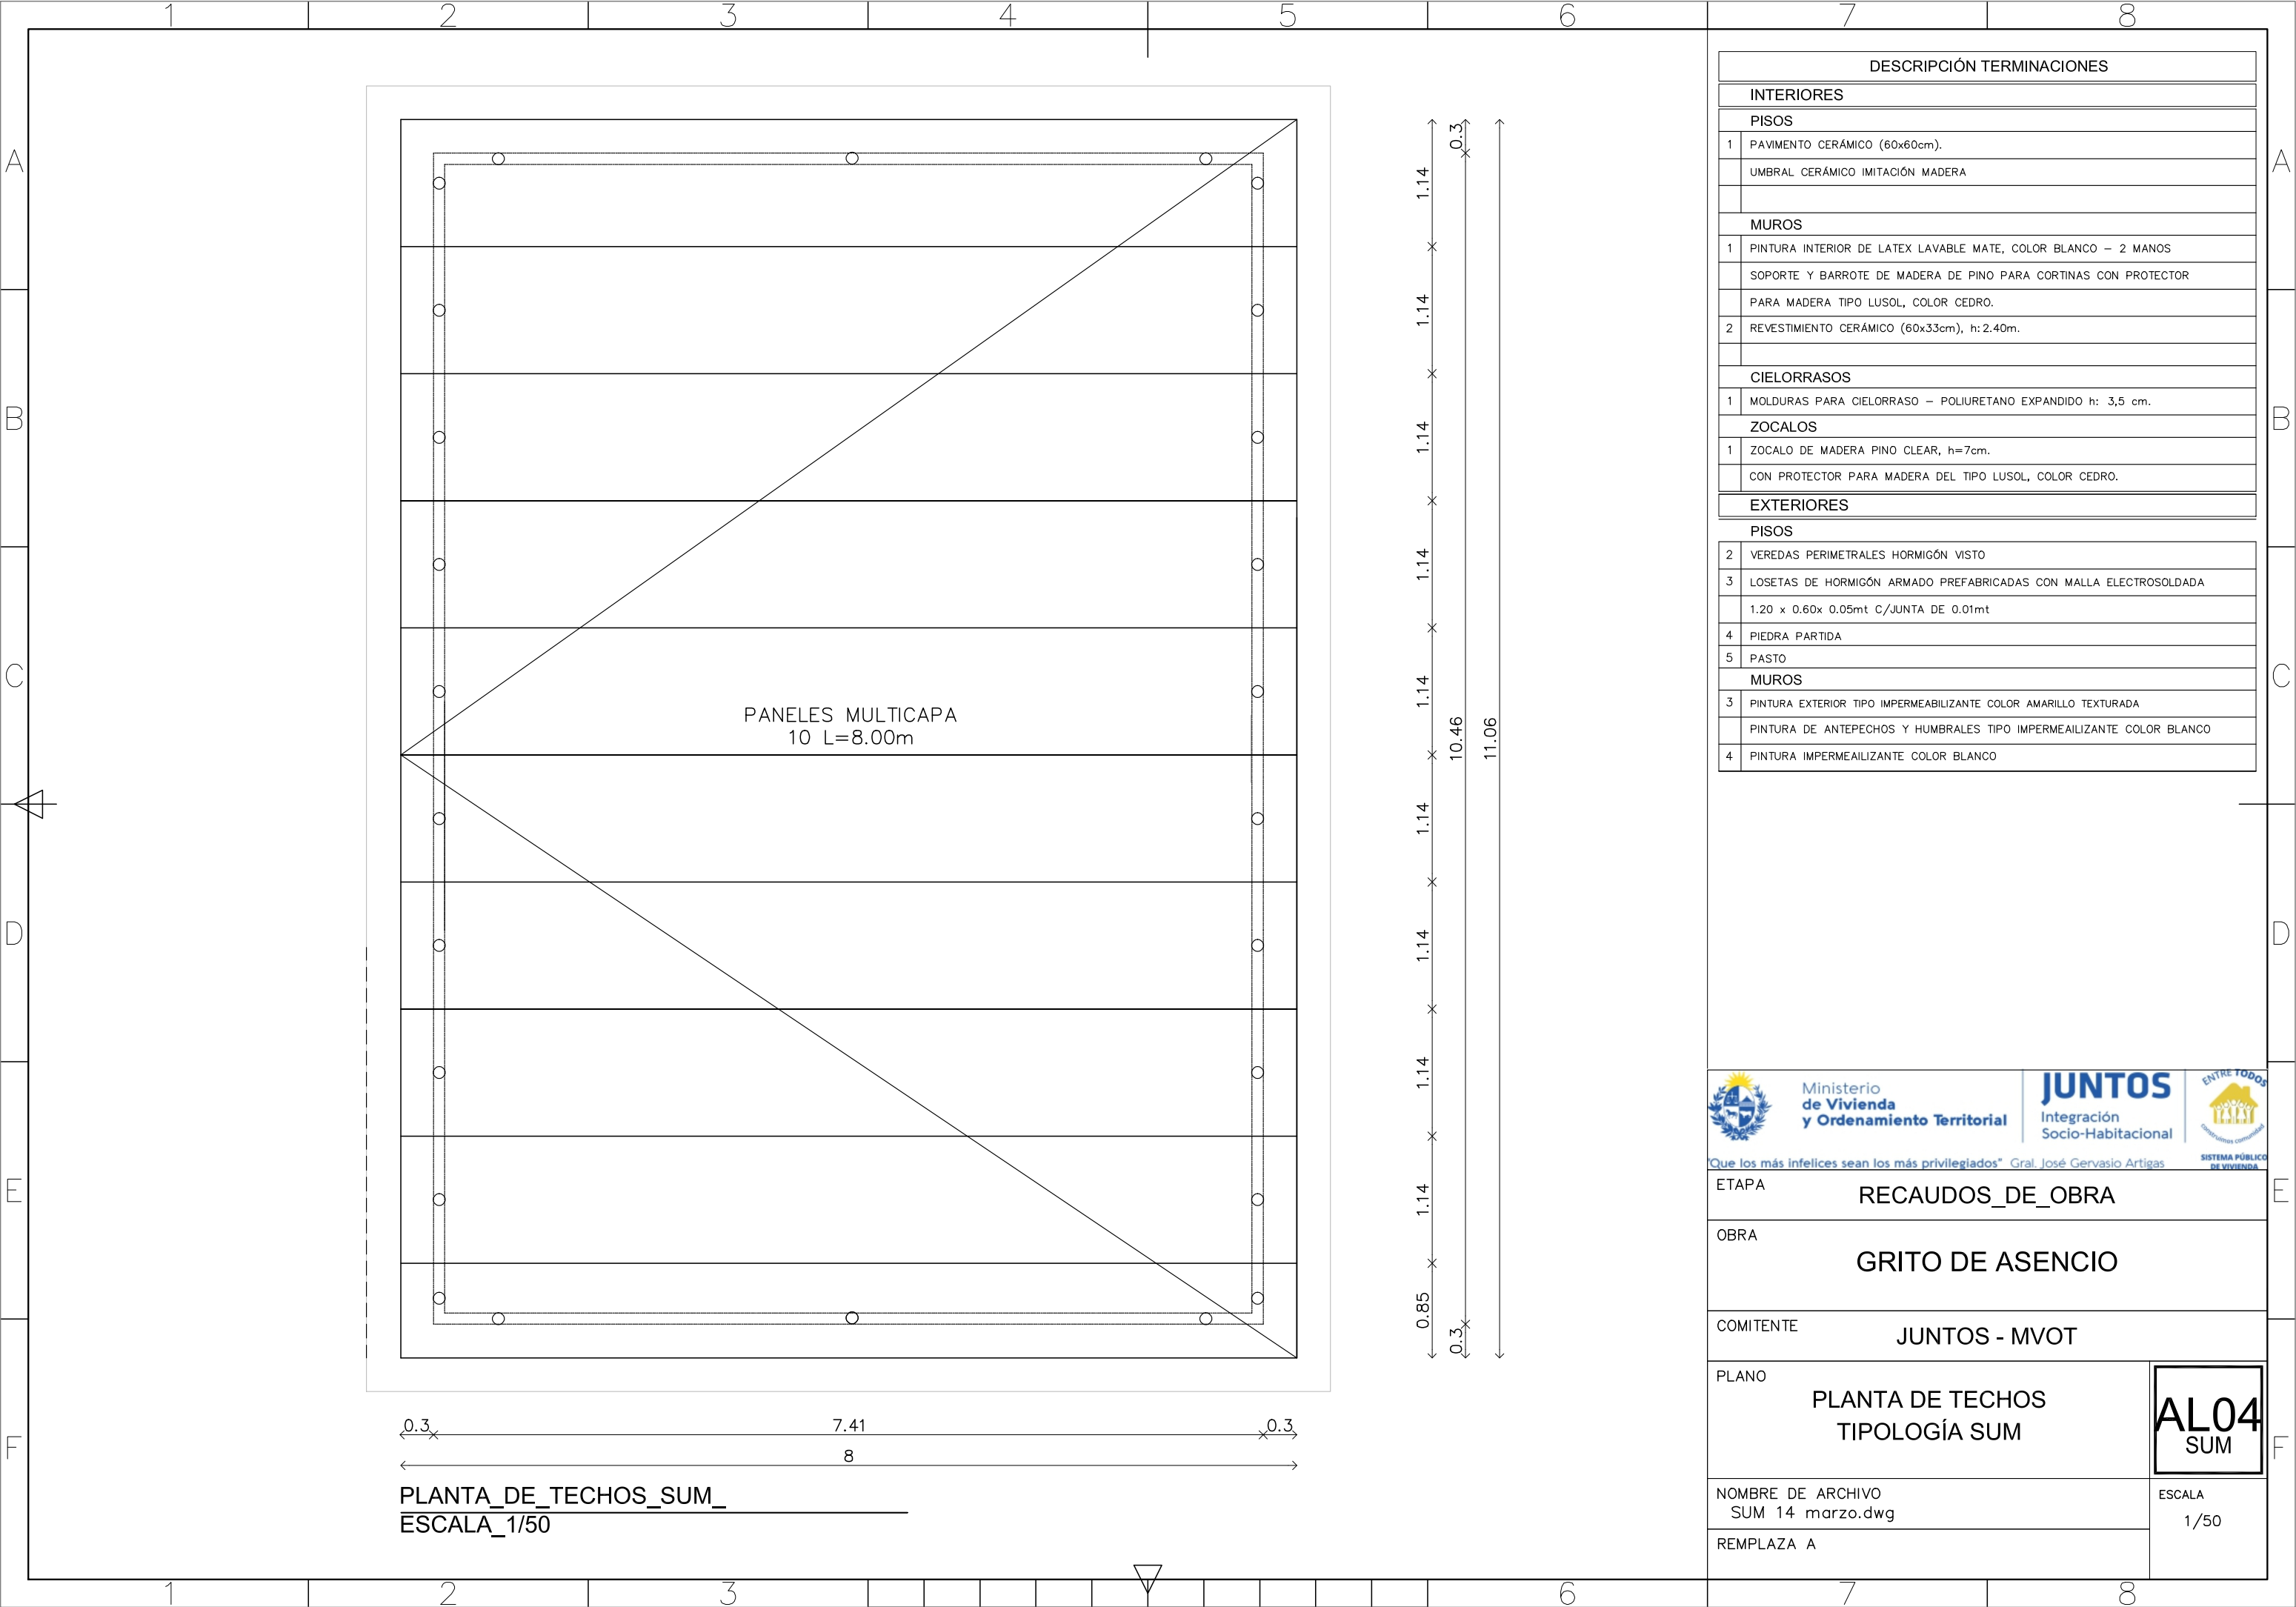

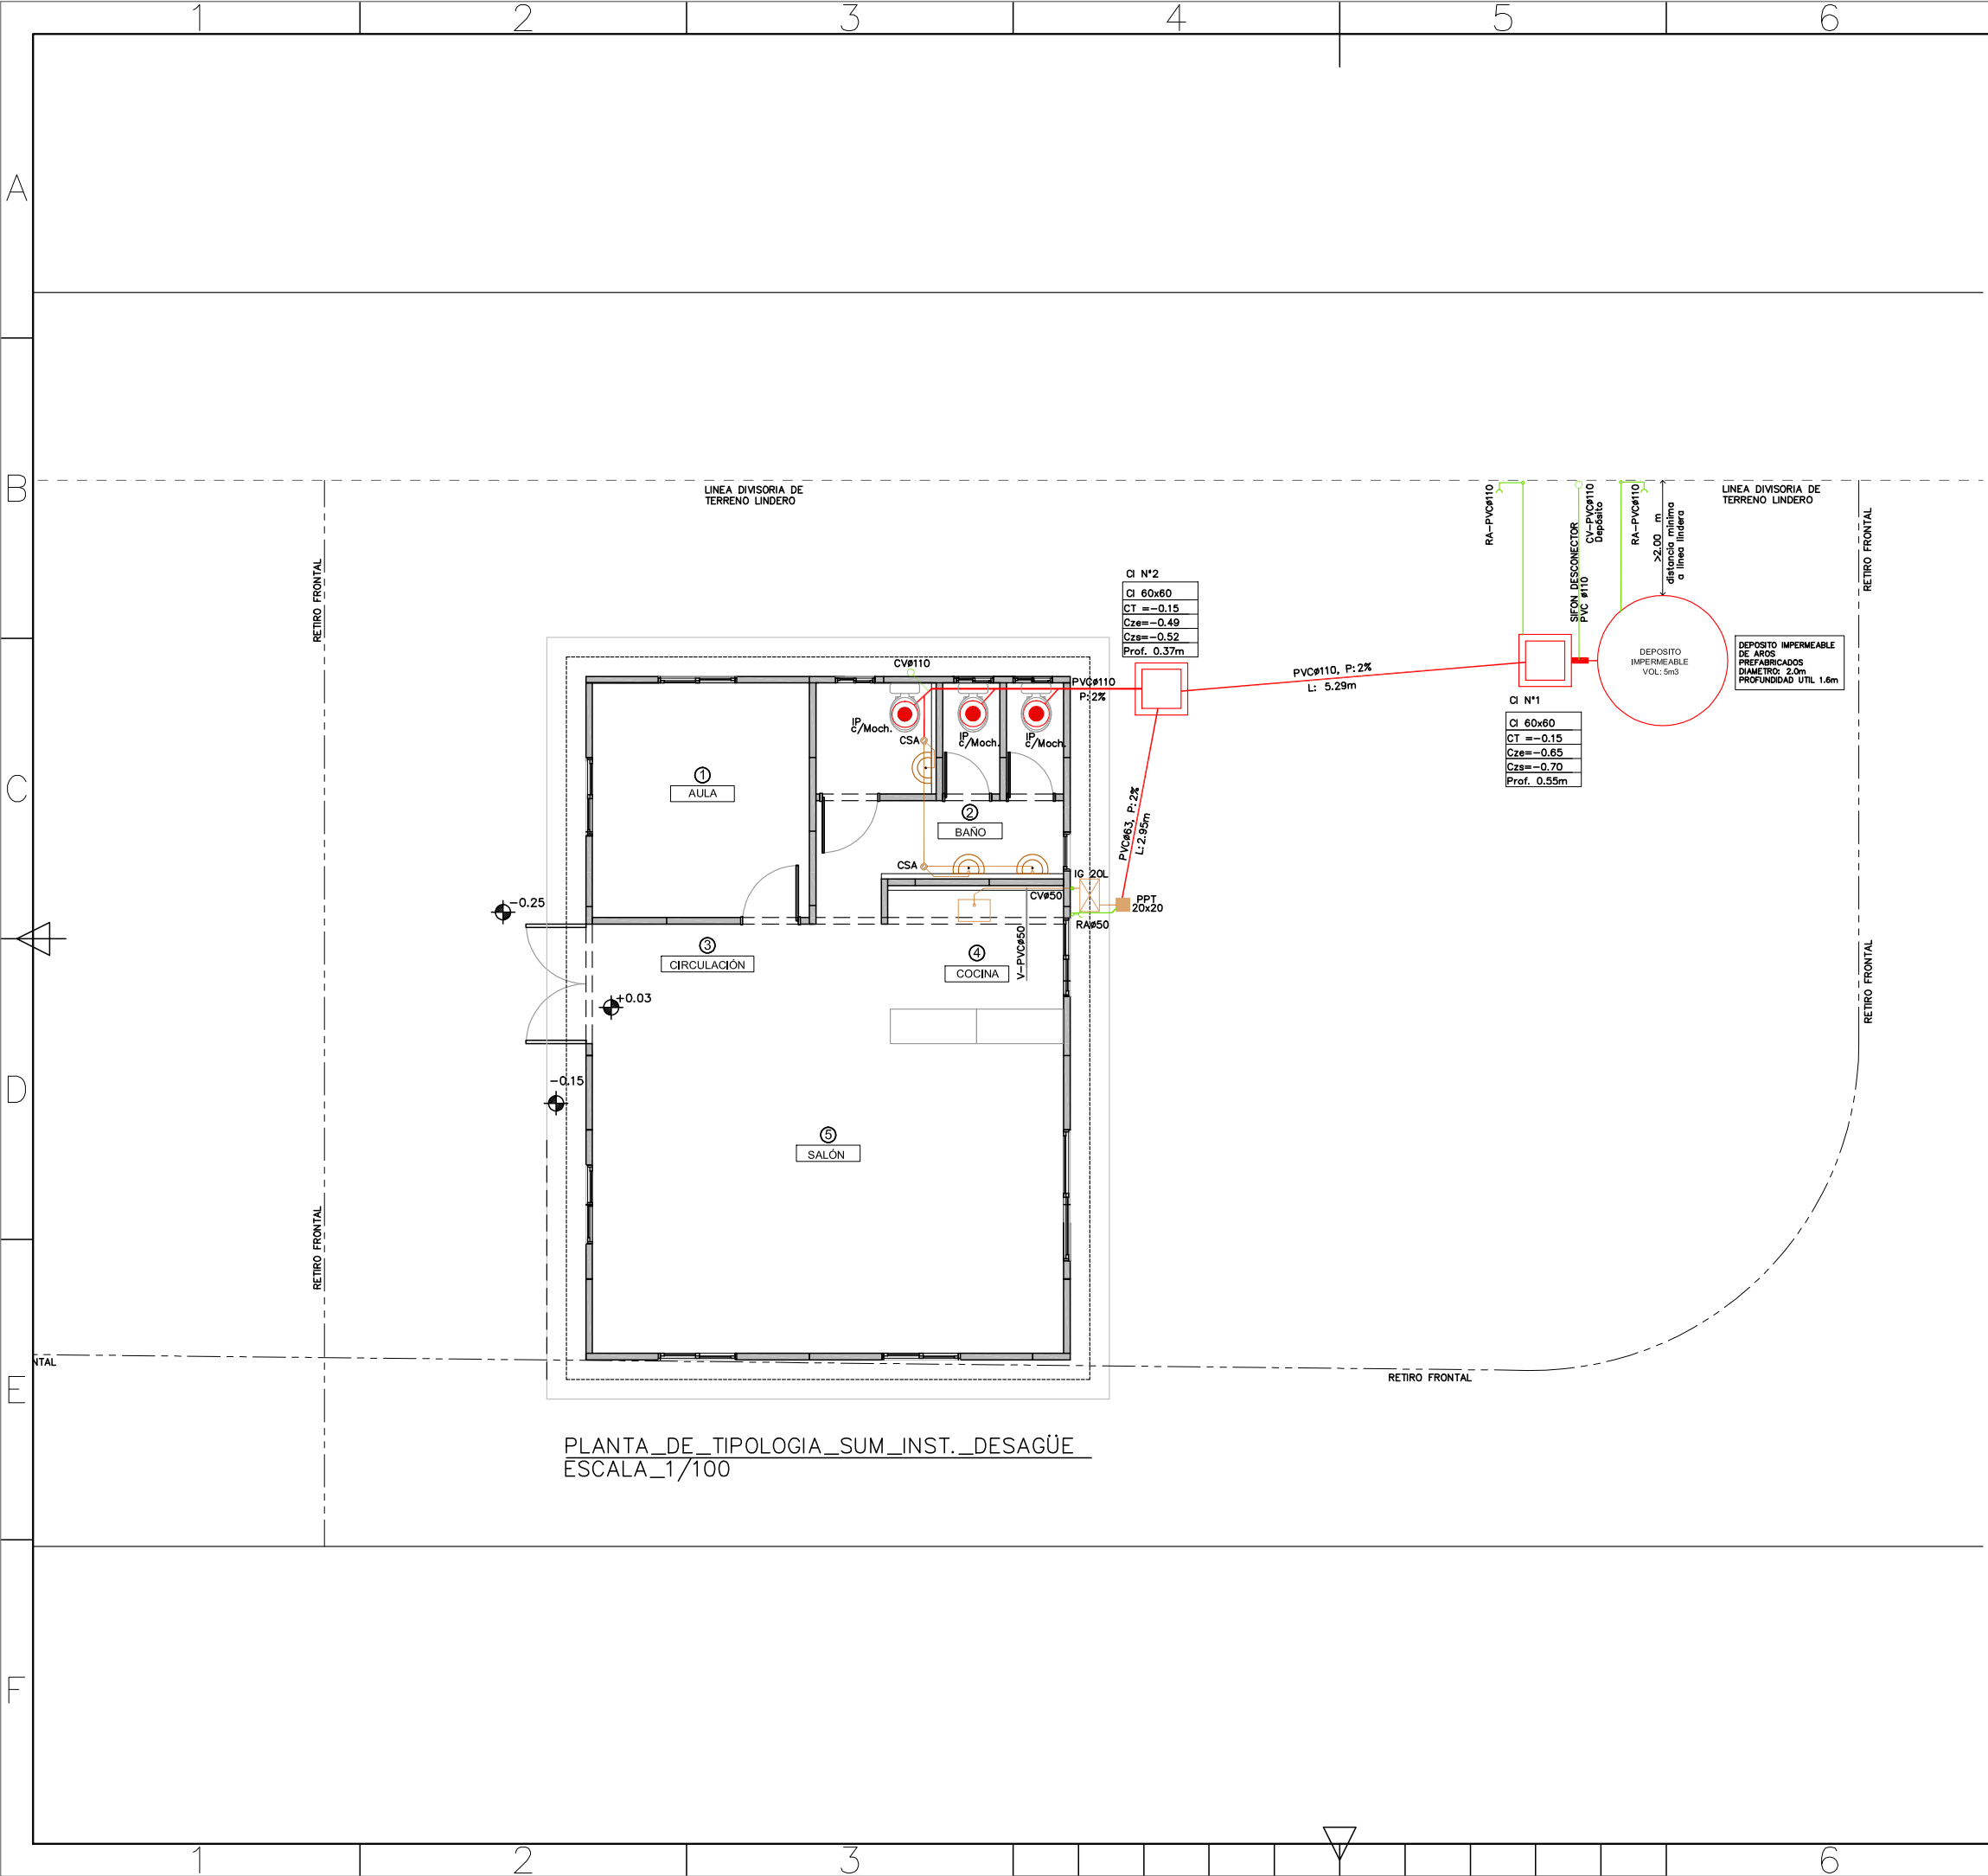


REFERENCIAS					
	C.I	CAMARA DE INSPECCION C/SIFON		B.D.A	BOCA DE DESAGUE ABIERTA
	C.I	CAMARA DE INSPECCION		R.P	REJILLA DE PISO
	C.I	CAMARA DE INSPECCION		I.G	INTERCEPTOR DE GRASA
	I.P	INODORO CON MOCHILA		P.C	PILETA DE COCINA
	C.S.T	CAMARA SIFONADA TAPADA		R.A	REJILLA DE ASPIRACION
	C.S.A	CAMARA SIFONADA ABIERTA		V.F	VENTILACION FINAL
	P.P.T	PILETA DE PATIO TAPADA			SOMBRETERE VENTILACION FINAL
	Lo.P	LAVATORIO		LL.C	LLAVE DE CORTE
	C.R.T	CAMARA DE RECEPCION TAPADA		M.A	MEDIDOR DE AGUA
	C.R.A	CAMARA DE RECEPCION ABIERTA		A.C	ABASTECIMIENTO POR CONTRAPISO
	B.D.T	BOCA DE DESAGUE TAPADA		A.P	ABASTECIMIENTO POR PARED

 




Ministerio de Vivienda y Ordenamiento Territorial




JUNTOS Integración Socio-Habitacional



ENTRE TODOS SISTEMA PÚBLICO DE VIVIENDA

Que los más infelices sean los más privilegiados" Gral. José Gervasio Artigas

ETAPA	RECAUDOS_DE_OBRA	
OBRA	GRITO DE ASENCIO	
COMITENTE	JUNTOS - MVOT	
PLANO	PLANTA INST. SANITARIA PROYECTO DESAGÜE TIPOLOGIA SUM	SA01 SUM
NOMBRE DE ARCHIVO	SUM 14 marzo.dwg	ESCALA 1/100
REEMPLAZA A		

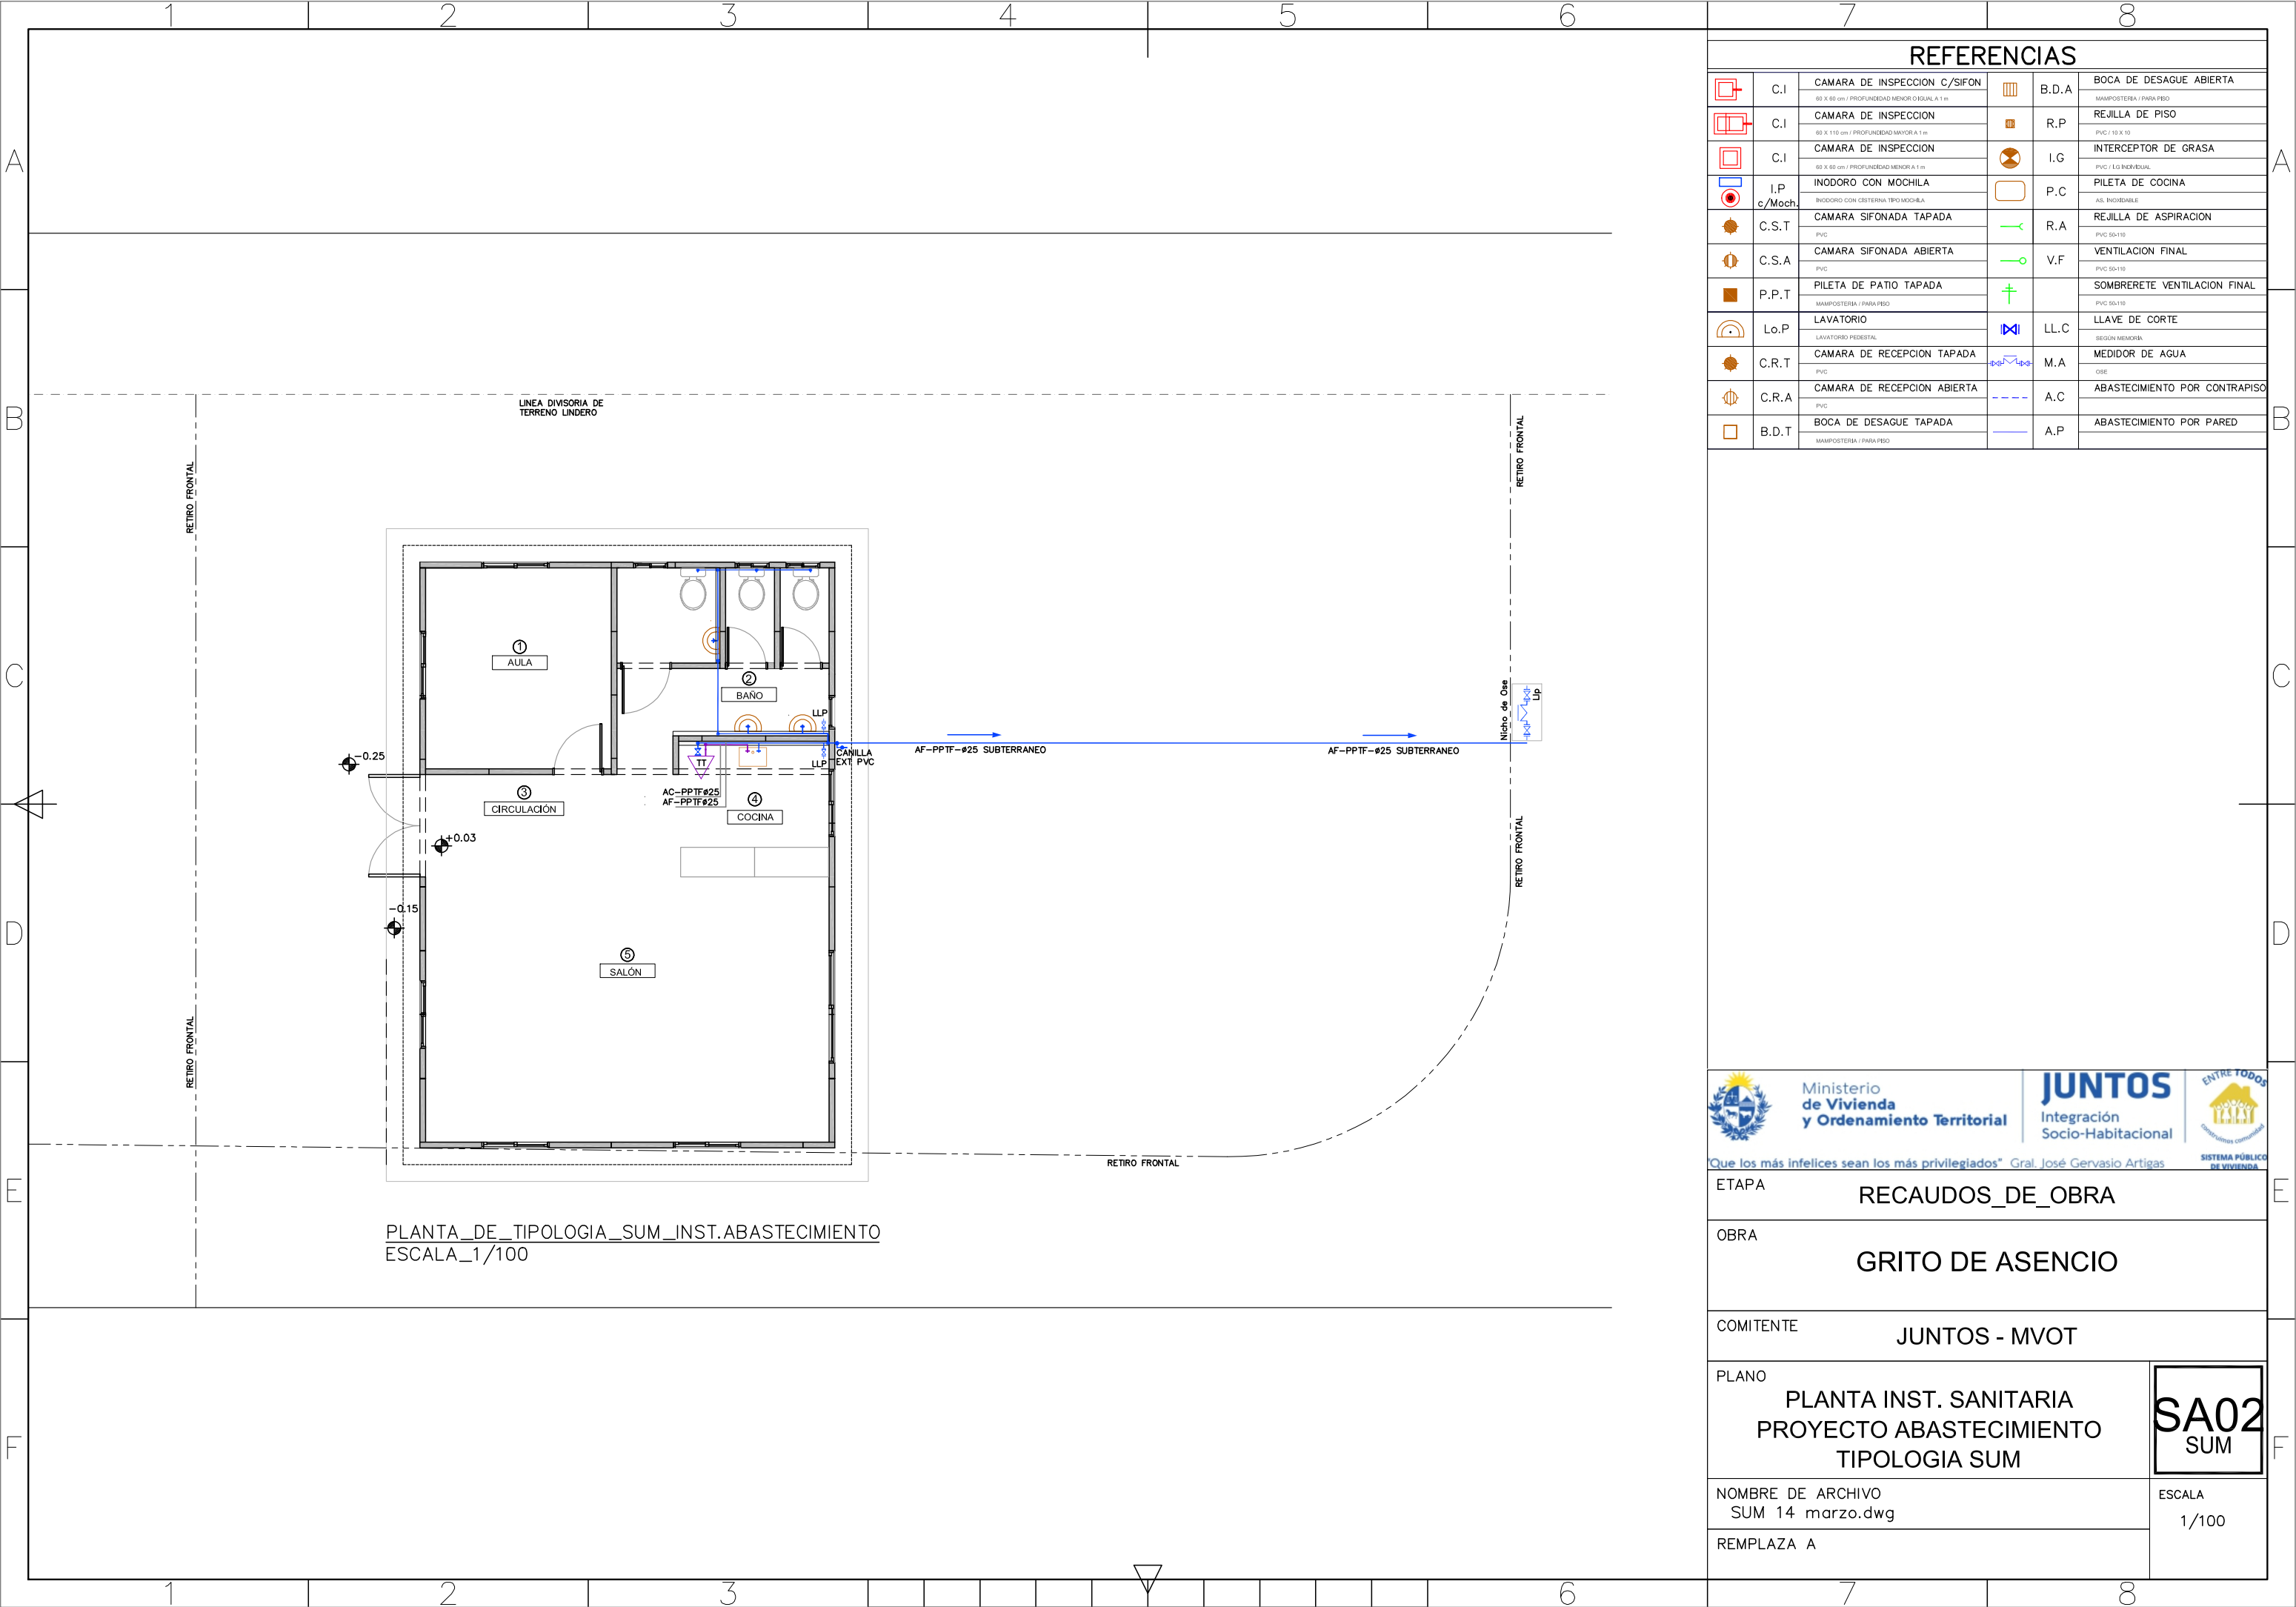

PLANTA\_DE\_TIPOLOGIA\_SUM\_INST.ABASTECIMIENTO  
ESCALA\_1/100



Ministerio  
de Vivienda  
y Ordenamiento Territorial




JUNTOS  
Integración  
Socio-Habitacional



ENTRE TODOS  
CONSTRUYENDO  
SISTEMA PÚBLICO  
DE VIVIENDA

Que los más infelices sean los más privilegiados" Gral. José Gervasio Artigas

ETAPA	RECAUDOS_DE_OBRA	
OBRA	GRITO DE ASENCIO	
COMITENTE	JUNTOS - MVOT	
PLANO	PLANTA INST. SANITARIA PROYECTO ABASTECIMIENTO TIPOLOGIA SUM	SA02 SUM
NOMBRE DE ARCHIVO SUM 14 marzo.dwg		ESCALA 1/100
REEMPLAZA A		

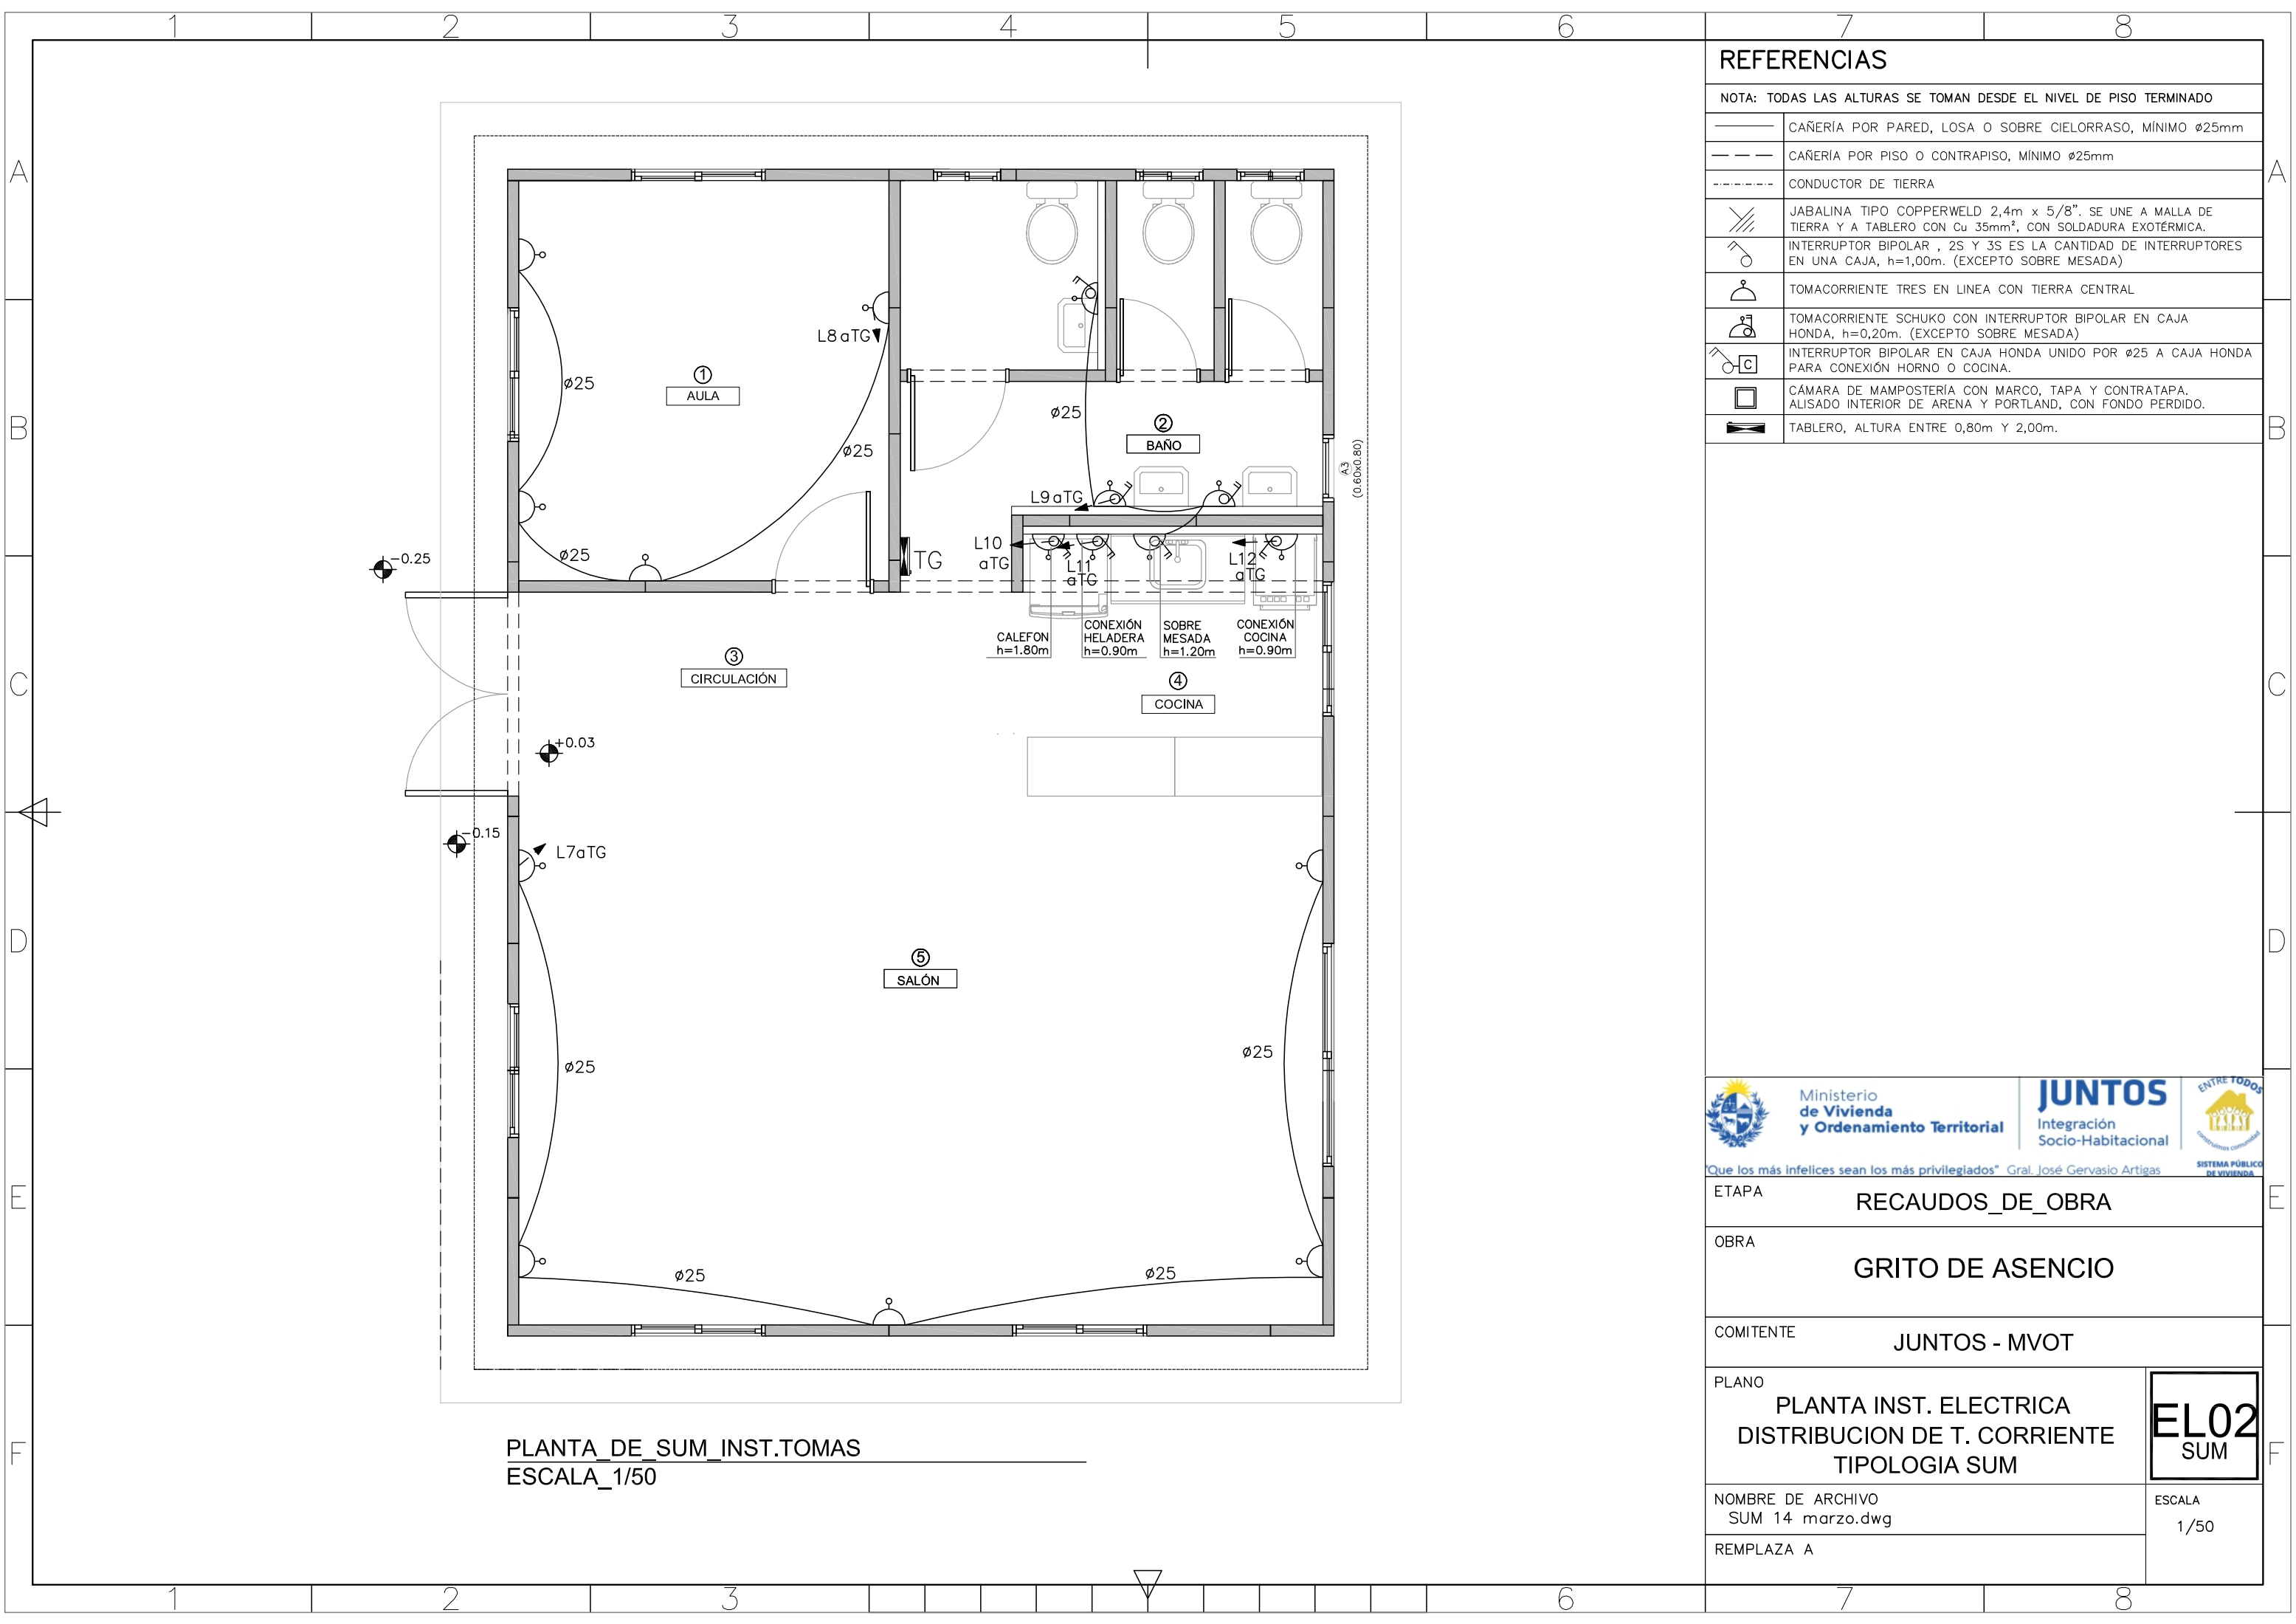

REFERENCIAS

NOTA: TODAS LAS ALTURAS SE TOMAN DESDE EL NIVEL DE PISO TERMINADO

	CAÑERÍA POR PARED, LOSA O SOBRE CIELORRASO, MÍNIMO ø25mm
	CAÑERÍA POR PISO O CONTRAPISO, MÍNIMO ø25mm
	CONDUCTOR DE TIERRA
	JABALINA TIPO COPPERWELD 2,4m x 5/8". SE UNE A MALLA DE TIERRA Y A TABLERO CON Cu 35mm², CON SOLDADURA EXOTÉRMICA.
	INTERRUPTOR BIPOLAR , 2S Y 3S ES LA CANTIDAD DE INTERRUPTORES EN UNA CAJA, h=1,00m. (EXCEPTO SOBRE MESADA)
	TOMACORRIENTE TRES EN LINEA CON TIERRA CENTRAL
	TOMACORRIENTE SCHUKO CON INTERRUPTOR BIPOLAR EN CAJA HONDA, h=0,20m. (EXCEPTO SOBRE MESADA)
	INTERRUPTOR BIPOLAR EN CAJA HONDA UNIDO POR ø25 A CAJA HONDA PARA CONEXIÓN HORNO O COCINA.
	CÁMARA DE MAMOSTERÍA CON MARCO, TAPA Y CONTRATAPA. ALISADO INTERIOR DE ARENA Y PORTLAND, CON FONDO PERDIDO.
	TABLERO, ALTURA ENTRE 0,80m Y 2,00m.



Ministerio  
de Vivienda  
y Ordenamiento Territorial




JUNTOS  
Integración  
Socio-Habitacional



ENTRE TODOS  
SISTEMA PÚBLICO  
DE VIVIENDA

Que los más infelices sean los más privilegiados" Gral. José Gervasio Artigas

ETAPA		RECAUDOS_DE_OBRA	
OBRA		GRITO DE ASENCIO	
COMITENTE		JUNTOS - MVOT	
PLANO		PLANTA INST. ELECTRICA DISTRIBUCION DE T. CORRIENTE TIPOLOGIA SUM	<div>EL02 SUM</div>
NOMBRE DE ARCHIVO SUM 14 marzo.dwg		ESCALA 1/50	
REEMPLAZA A			

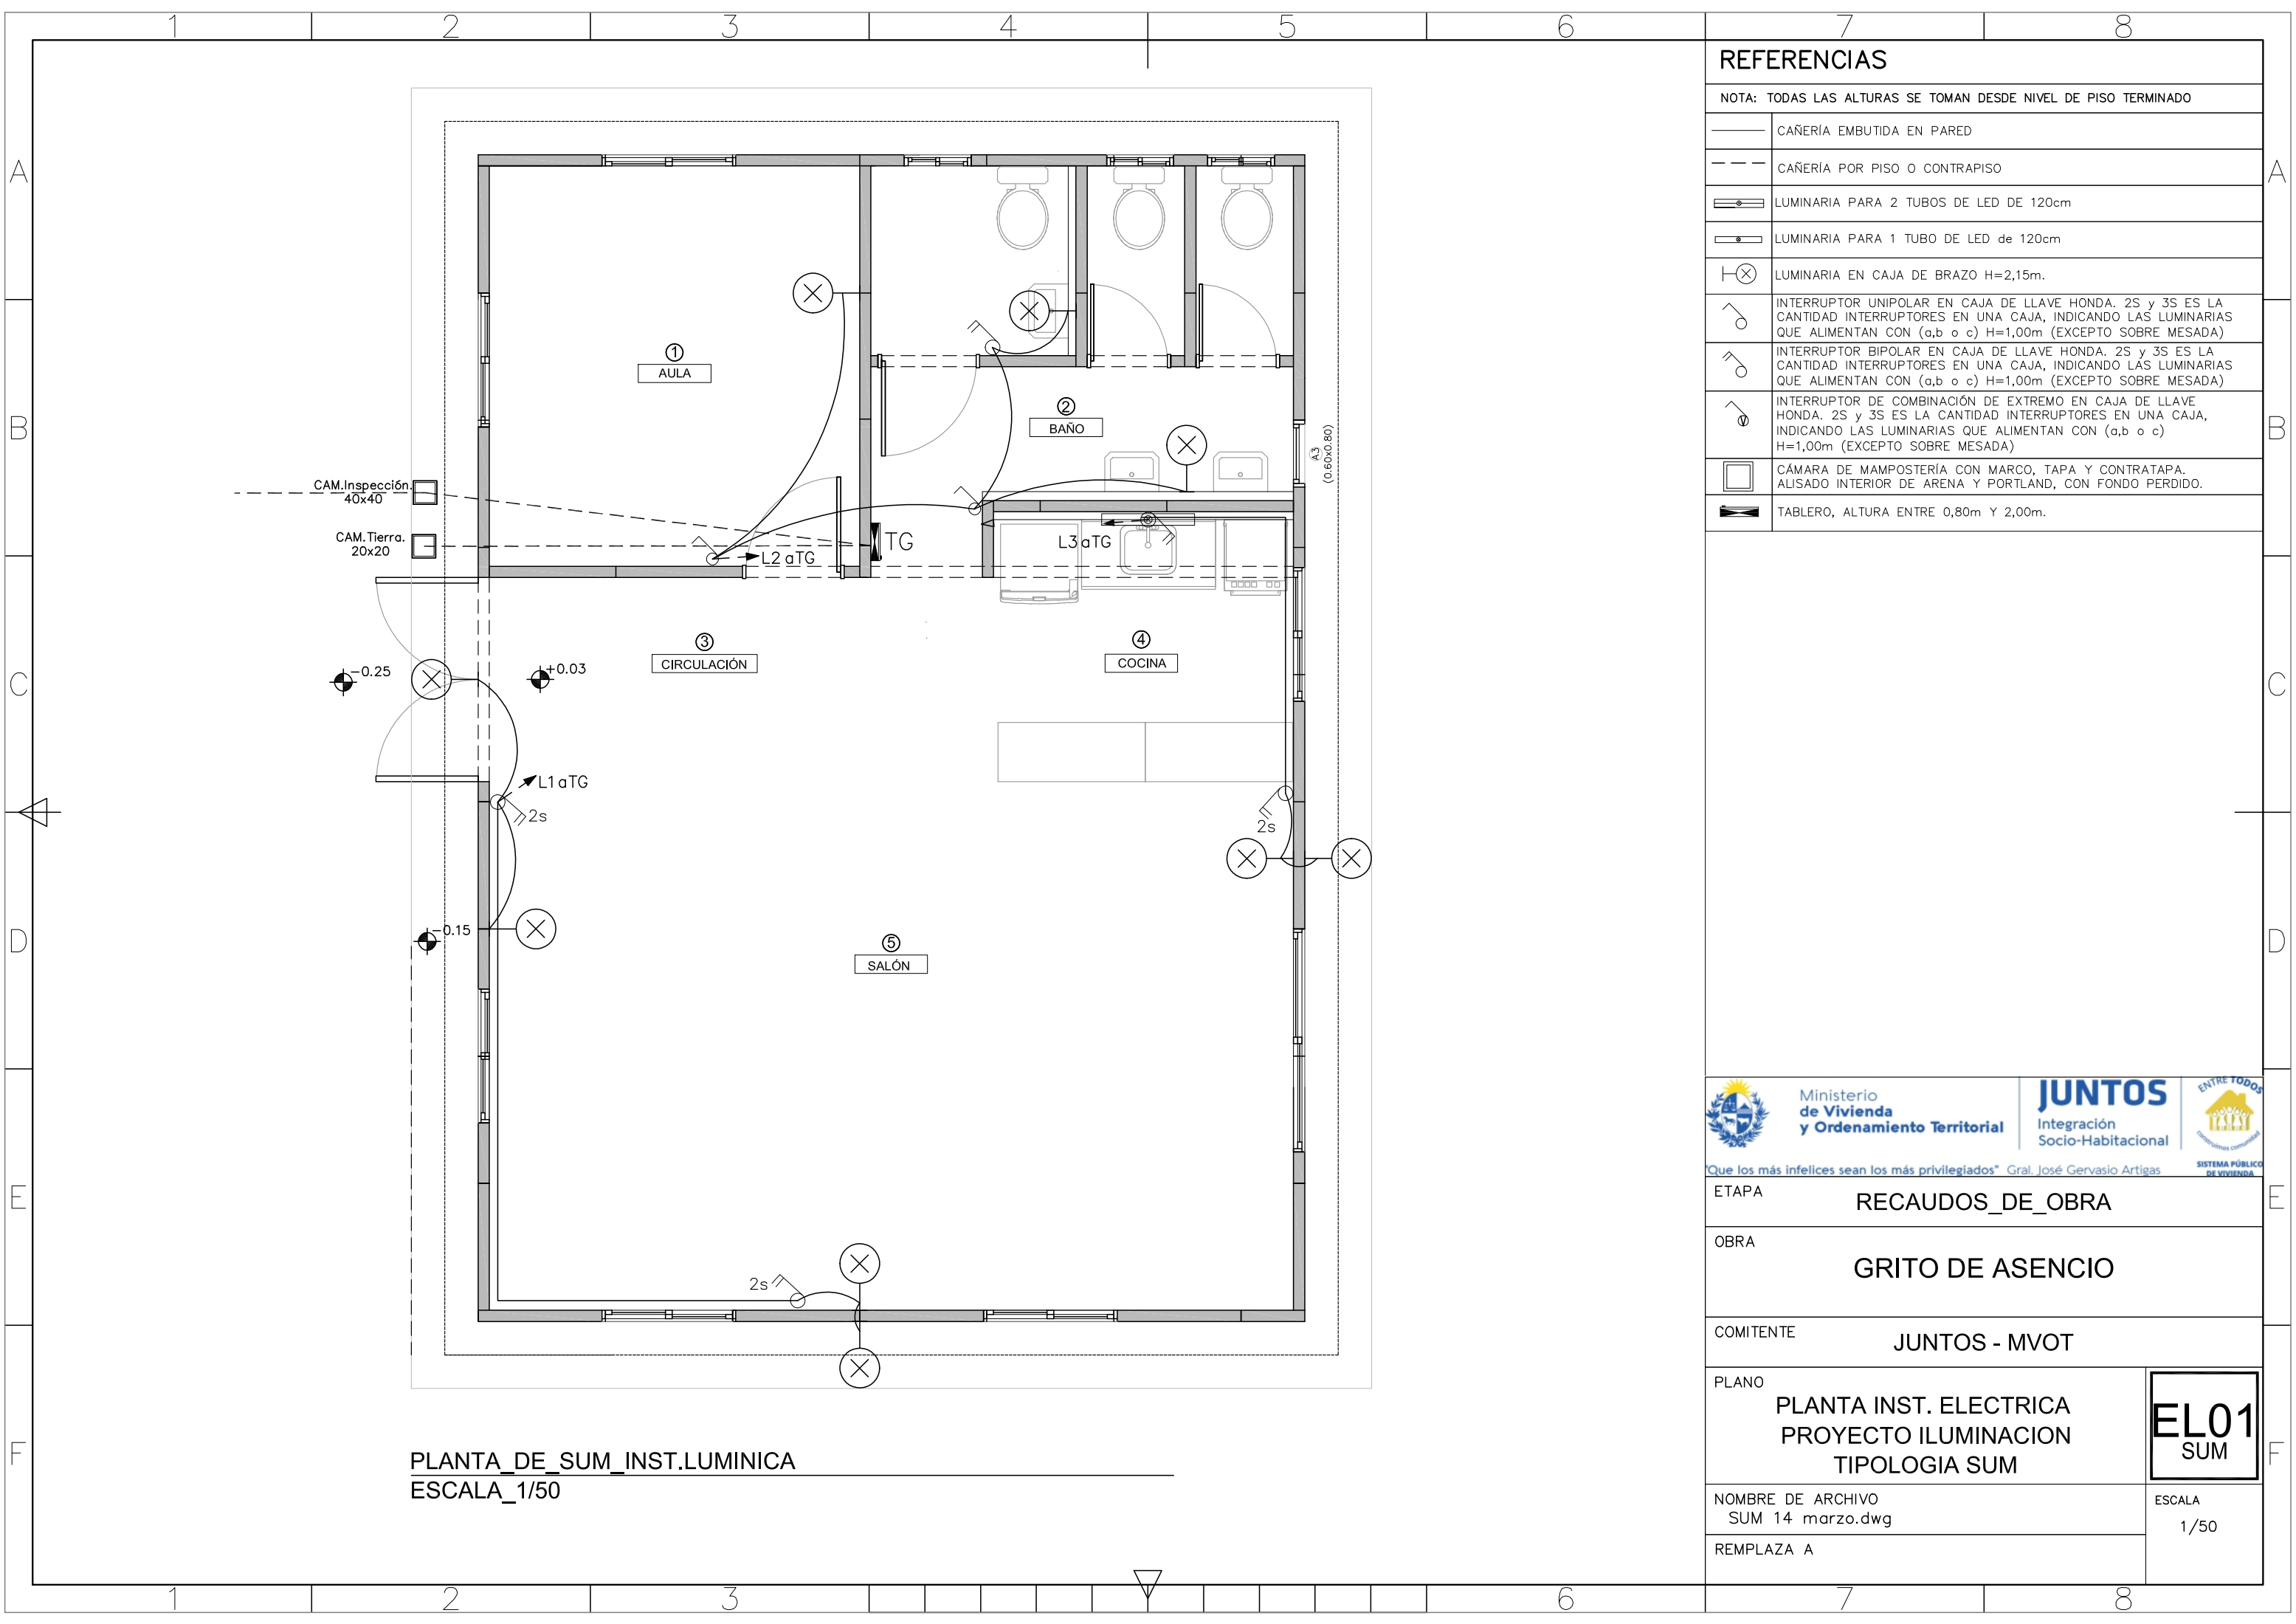

PLANTA DE SUM\_INST.LUMINICA  
ESCALA\_1/50

REFERENCIAS

NOTA: TODAS LAS ALTURAS SE TOMAN DESDE NIVEL DE PISO TERMINADO

	CAÑERÍA EMBUTIDA EN PARED
	CAÑERÍA POR PISO O CONTRAPISO
	LUMINARIA PARA 2 TUBOS DE LED DE 120cm
	LUMINARIA PARA 1 TUBO DE LED de 120cm
	LUMINARIA EN CAJA DE BRAZO H=2,15m.
	INTERRUPTOR UNIPOLAR EN CAJA DE LLAVE HONDA. 2S y 3S ES LA CANTIDAD INTERRUPTORES EN UNA CAJA, INDICANDO LAS LUMINARIAS QUE ALIMENTAN CON (a,b o c) H=1,00m (EXCEPTO SOBRE MESADA)
	INTERRUPTOR BIPOLAR EN CAJA DE LLAVE HONDA. 2S y 3S ES LA CANTIDAD INTERRUPTORES EN UNA CAJA, INDICANDO LAS LUMINARIAS QUE ALIMENTAN CON (a,b o c) H=1,00m (EXCEPTO SOBRE MESADA)
	INTERRUPTOR DE COMBINACIÓN DE EXTREMO EN CAJA DE LLAVE HONDA. 2S y 3S ES LA CANTIDAD INTERRUPTORES EN UNA CAJA, INDICANDO LAS LUMINARIAS QUE ALIMENTAN CON (a,b o c) H=1,00m (EXCEPTO SOBRE MESADA)
	CÁMARA DE MAMPOSTERÍA CON MARCO, TAPA Y CONTRATAPA. ALISADO INTERIOR DE ARENA Y PORTLAND, CON FONDO PERDIDO.
	TABLERO, ALTURA ENTRE 0,80m Y 2,00m.




Ministerio  
de Vivienda  
y Ordenamiento Territorial



Que los más infelices sean los más privilegiados" Gral. José Gervasio Artigas


ETAPA	RECAUDOS_DE_OBRA		
OBRA	GRITO DE ASENCIO		
COMITENTE	JUNTOS - MVOT		
PLANO	PLANTA INST. ELECTRICA PROYECTO ILUMINACION TIPOLOGIA SUM	<div>EL01 SUM</div>	
NOMBRE DE ARCHIVO SUM 14 marzo.dwg		ESCALA 1/50	
REEMPLAZA A			

EL-3\_INSTALACION ELECTRICA  
- ESQUEMA UNIFILAR SUM -

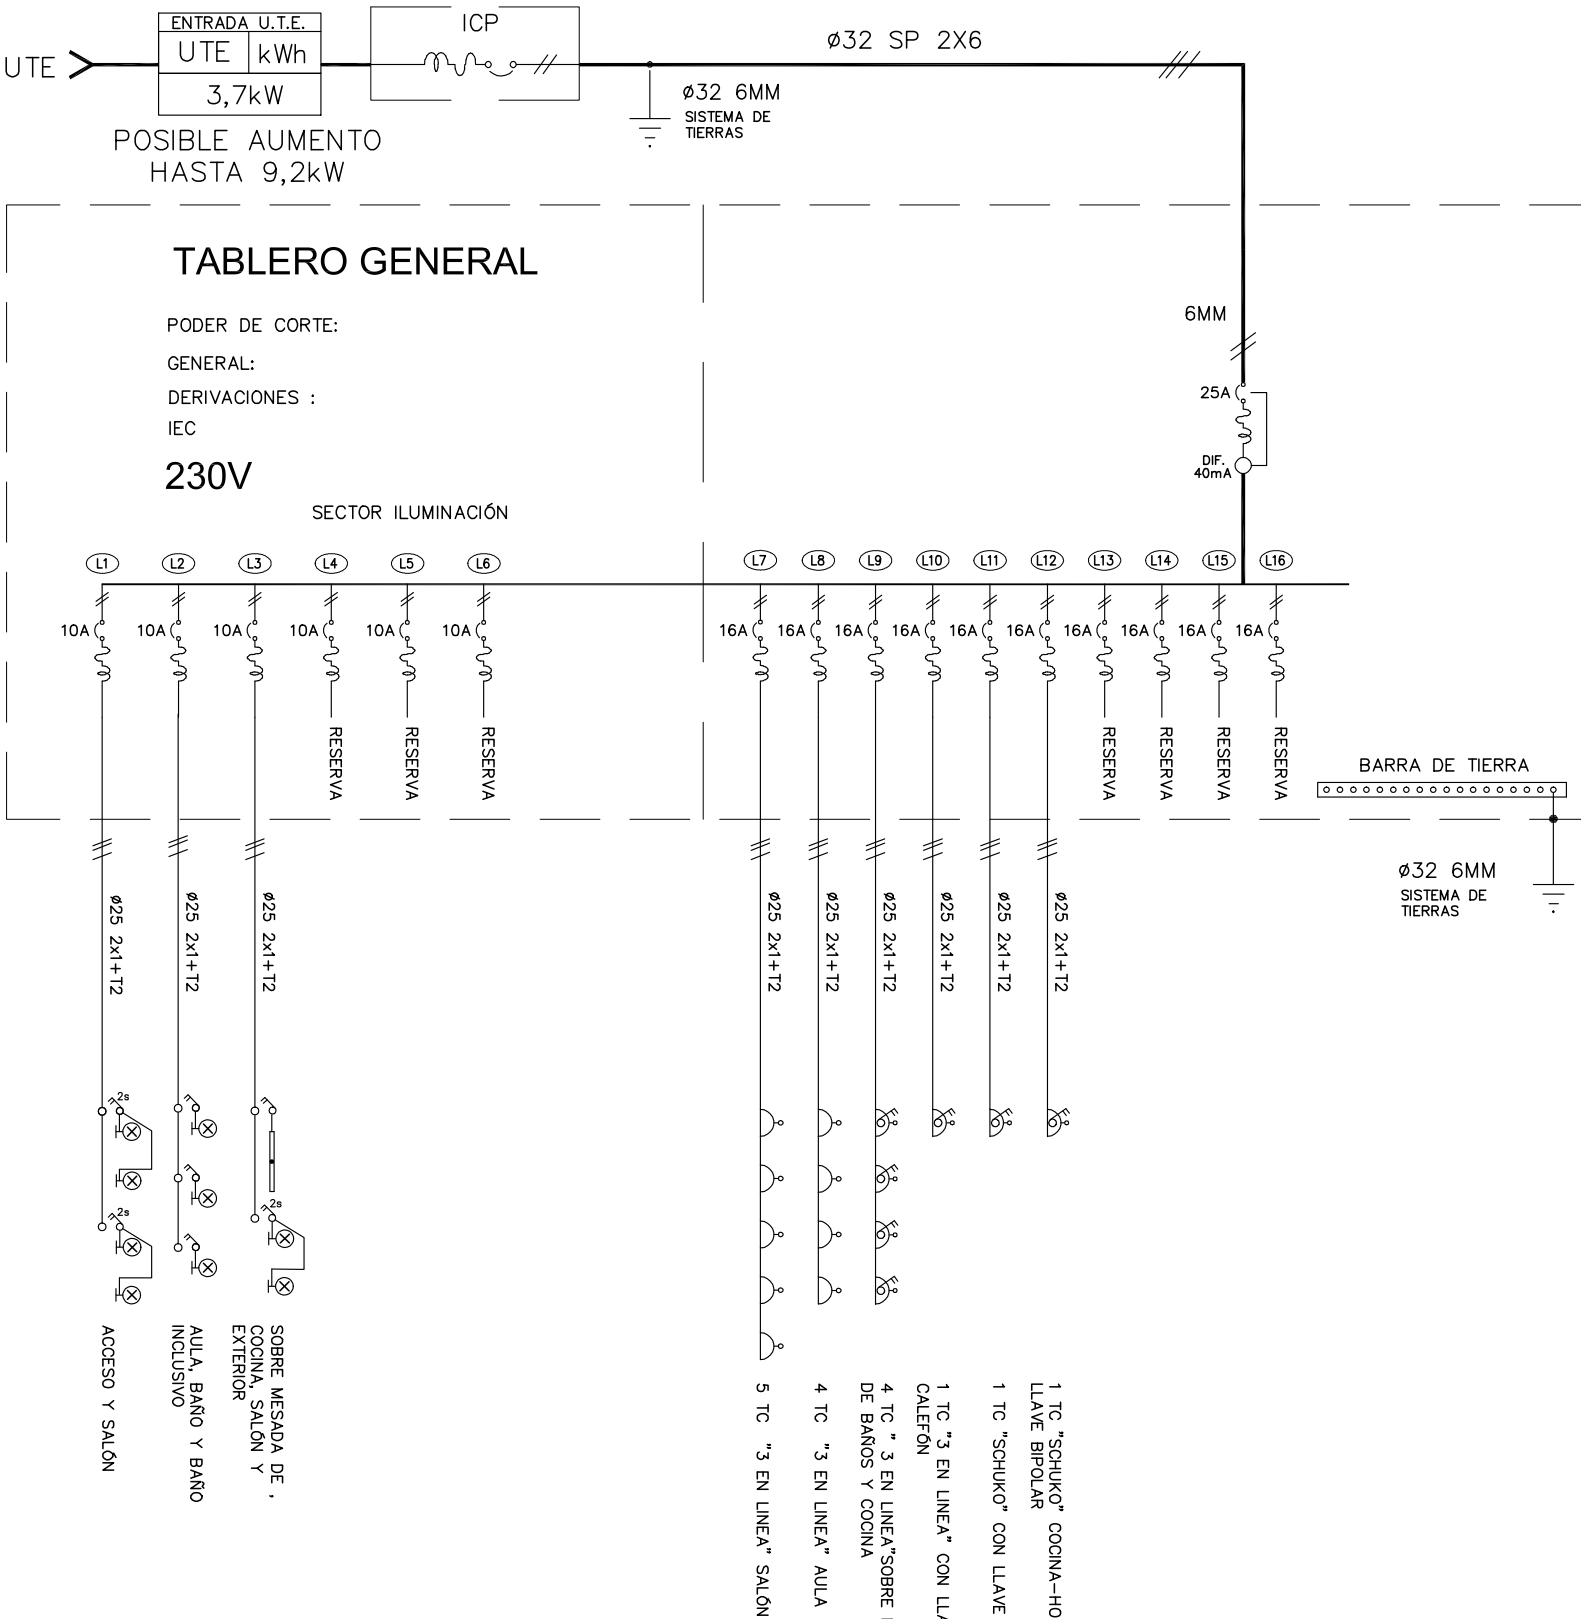


ETAPA	RECAUDOS_DE_OBRA
OBRA	GRITO DE ASENCIO
COMITENTE	JUNTOS - MVOT
PLANO	PLANTA INST. ELECTRICA DIAGRAMA UNIFILAR TIPOLOGÍA SUM
NOMBRE DE ARCHIVO SUM 14 marzo.dwg	ESCALA 1/50
REPLAZA A	

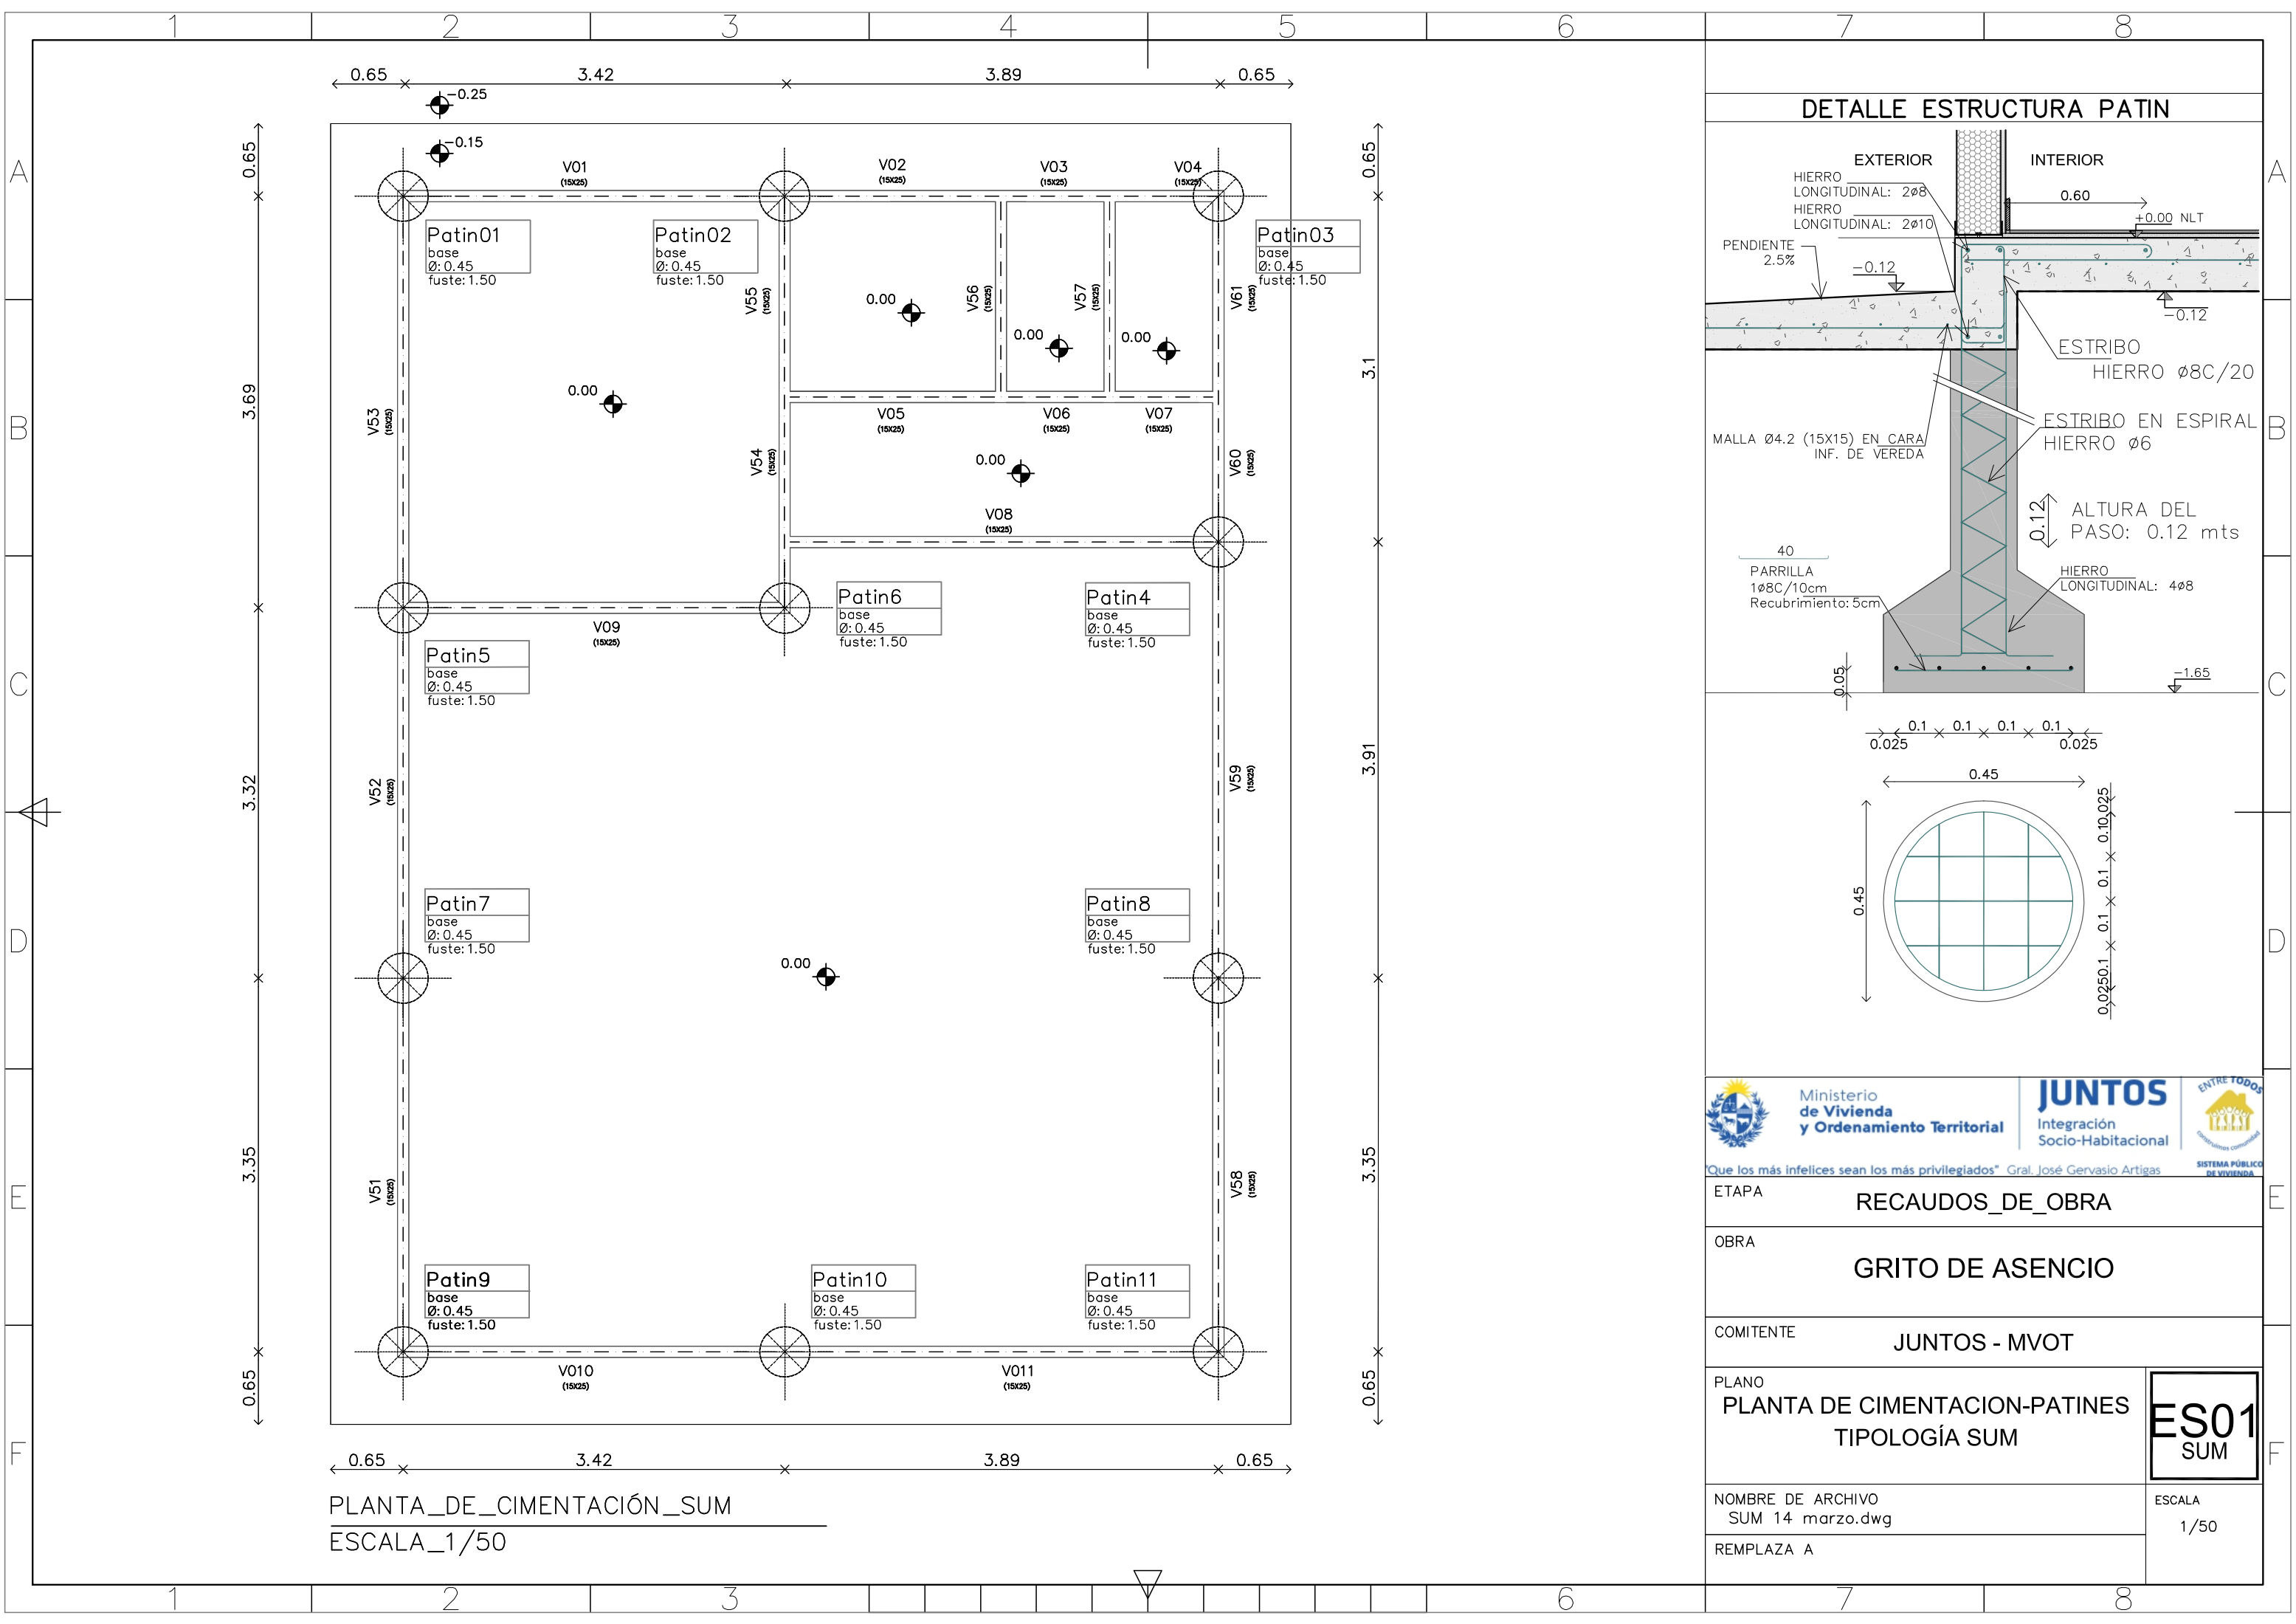


EL03  
SUM



PLANTA\_DE\_CIMENTACIÓN\_SUM  
ESCALA\_1/50

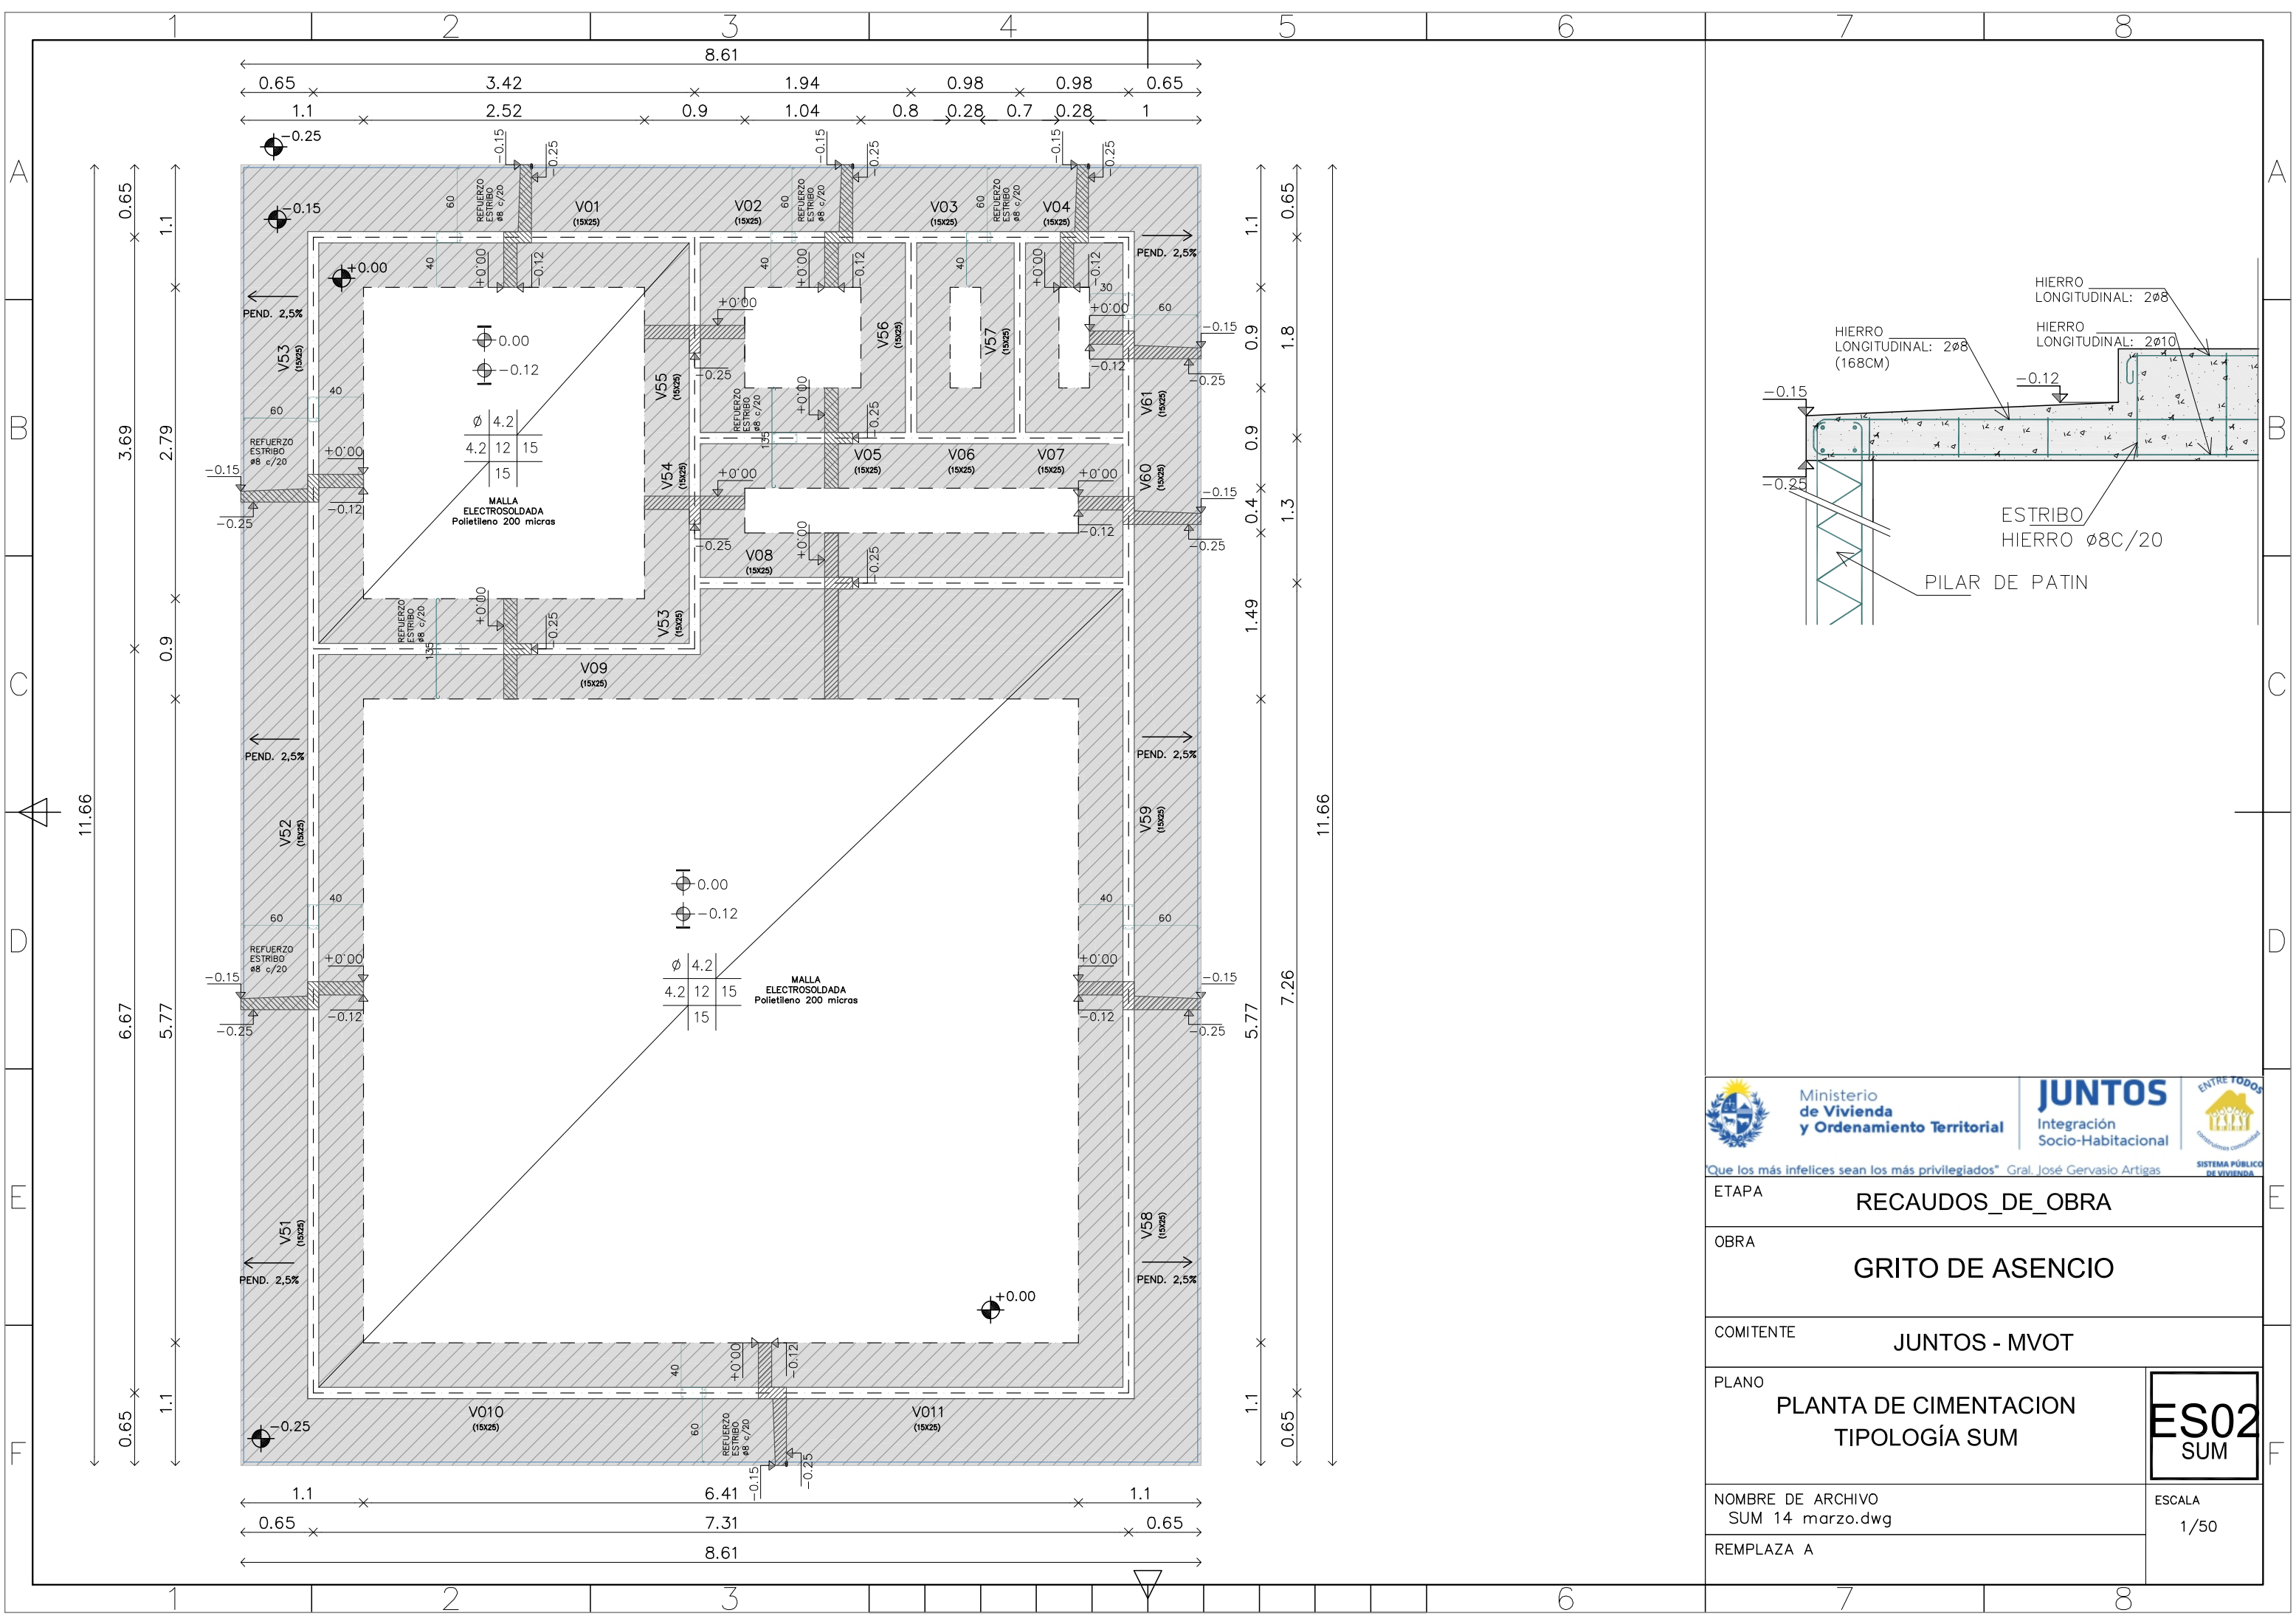Que los más infelices sean los más privilegiados" Gral. José Gervasio Artigas	
ETAPA	RECAUDOS_DE_OBRA
OBRA	GRITO DE ASENCIO
COMITENTE	JUNTOS - MVOT
PLANO	PLANTA DE CIMENTACION-PATINES TIPOLOGÍA SUM
NOMBRE DE ARCHIVO SUM 14 marzo.dwg	ESCALA 1/50
REEMPLAZA A	



 <div>Ministerio de Vivienda y Ordenamiento Territorial</div>		 <div>JUNTOS Integración Socio-Habitacional</div>		 <div>ENTRE TODOS SISTEMA PÚBLICO DE VIVIENDA</div>	
"Que los más infelices sean los más privilegiados" Gral. José Gervasio Artigas					
ETAPA		RECAUDOS_DE_OBRA			
OBRA		GRITO DE ASENCIO			
COMITENTE		JUNTOS - MVOT			
PLANO		PLANTA DE CIMENTACION TIPOLOGÍA SUM			<div>ES02 SUM</div>
NOMBRE DE ARCHIVO SUM 14 marzo.dwg		REEMPLAZA A			
					ESCALA 1/50