


Padrón: 25207  
 Departamento: RIVERA  
 Localidad Catastral: RIVERA  
 Carpeta catastral: 258  
 Superficie Total m<sup>2</sup>: 3108.71 m<sup>2</sup>  
 Deslindes: Según Plano de Mensura inscripto Nº 16708  
 Dirección: Manuel Freire entre Gregorio Sanabria y Hnos Artigas

Total de Viviendas Proyectadas: 16 unidades


- 1 Dormitorios: 1 unidad
- 2 Dormitorios: 4 unidades
- 3 Dormitorios: 9 unidades
- 4 Dormitorios: 2 unidades

Retiro frontal: 3 mts


LOTE	TIPOLOGIA
01	4D 90 m <sup>2</sup> 2N
02	4D 92 m <sup>2</sup> 2N
03	3D 80 m <sup>2</sup> 2N
04	3D 80 m <sup>2</sup> 2N
05	3D 80 m <sup>2</sup> 2N
06	3D 80 m <sup>2</sup> 2N
07	3D 80 m <sup>2</sup> 2N
08	3D 80 m <sup>2</sup> 2N
09	2D 58 m <sup>2</sup> PB
10	2D 58 m <sup>2</sup> PB
11	2D 58 m <sup>2</sup> PB
12	2D 58 m <sup>2</sup> PB
13	3D 80 m <sup>2</sup> 2N
14	3D 80 m <sup>2</sup> 2N
15	3D 80 m <sup>2</sup> 2N
16	1D 42 m <sup>2</sup> PB acc.

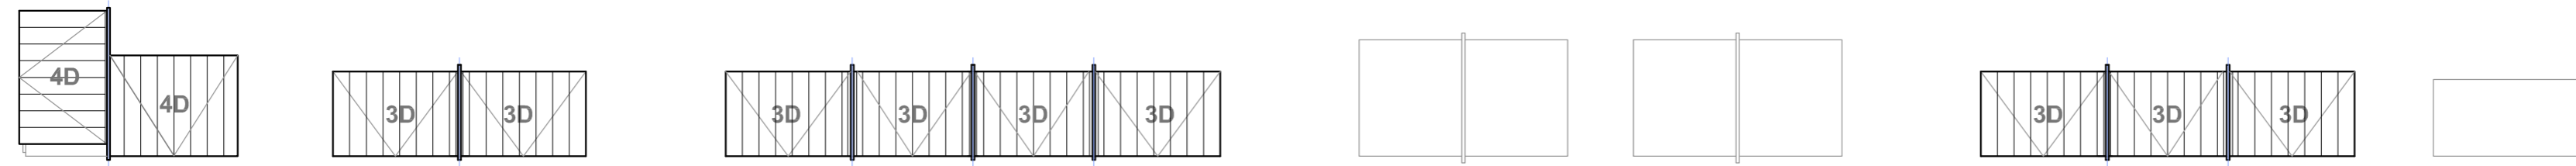


PLANTA TECHOS

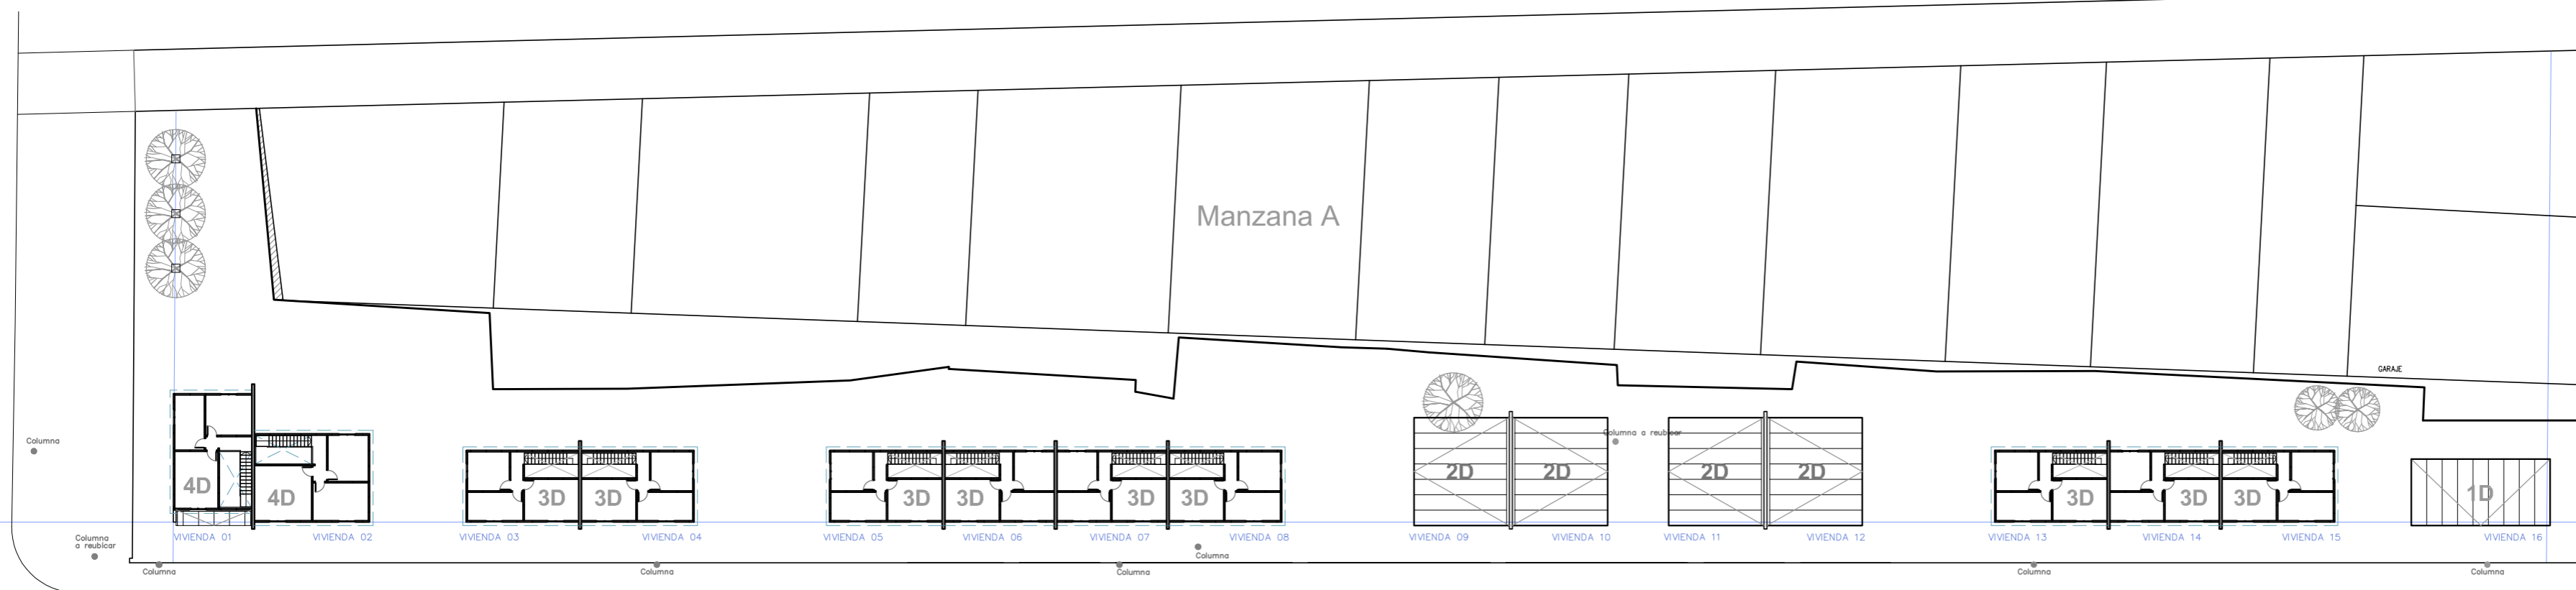

PLANTA BAJA

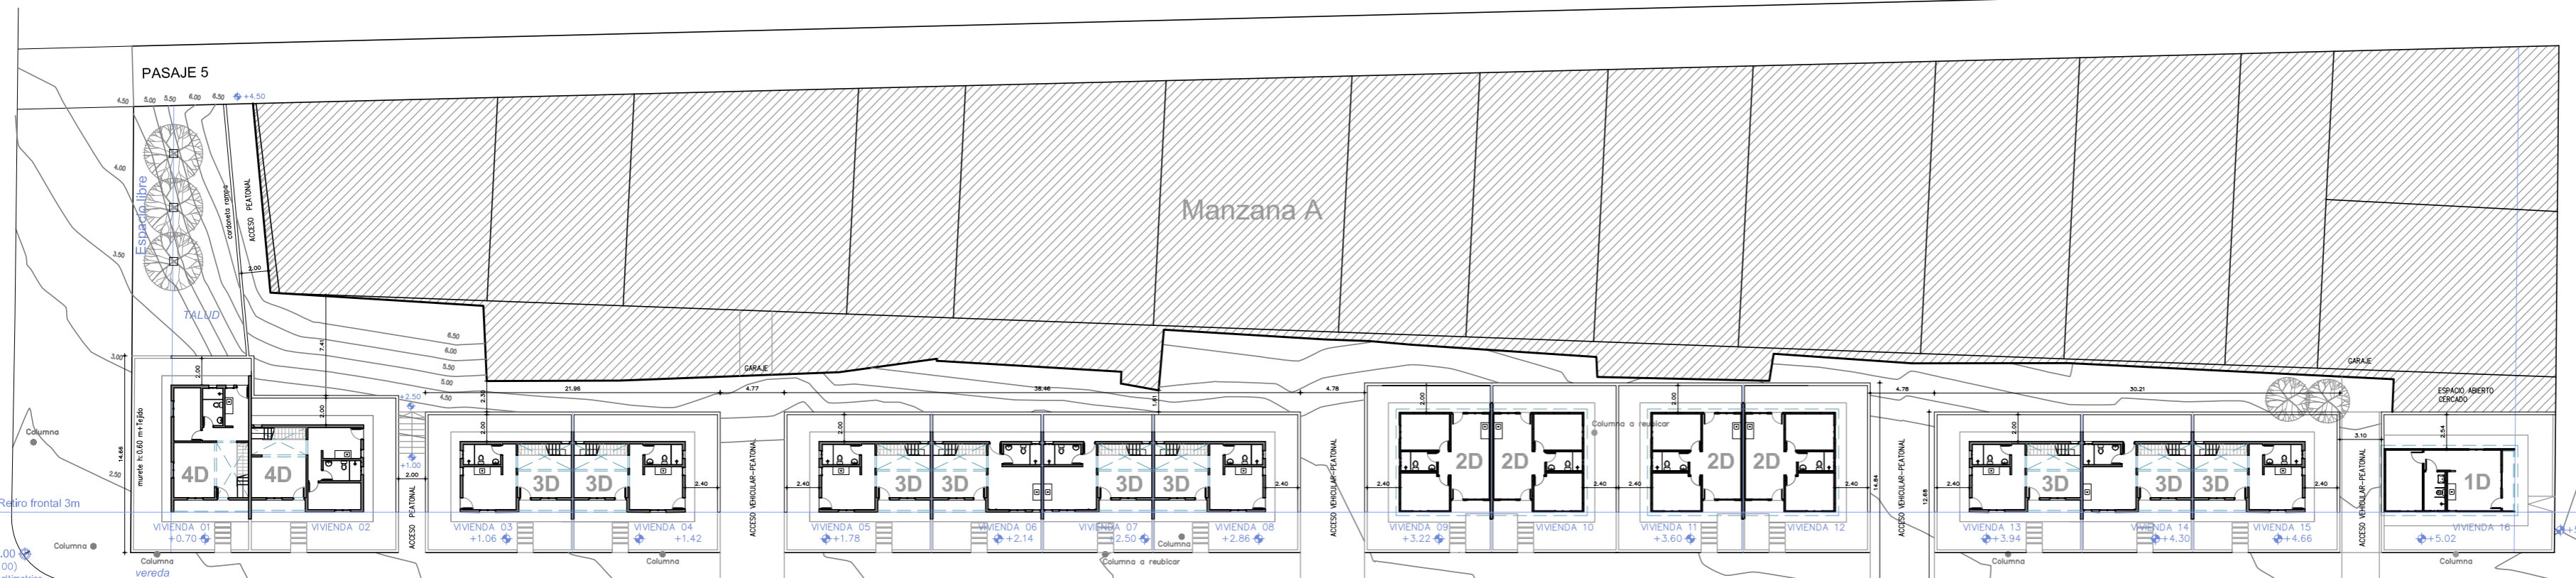

PLANTA BAJA

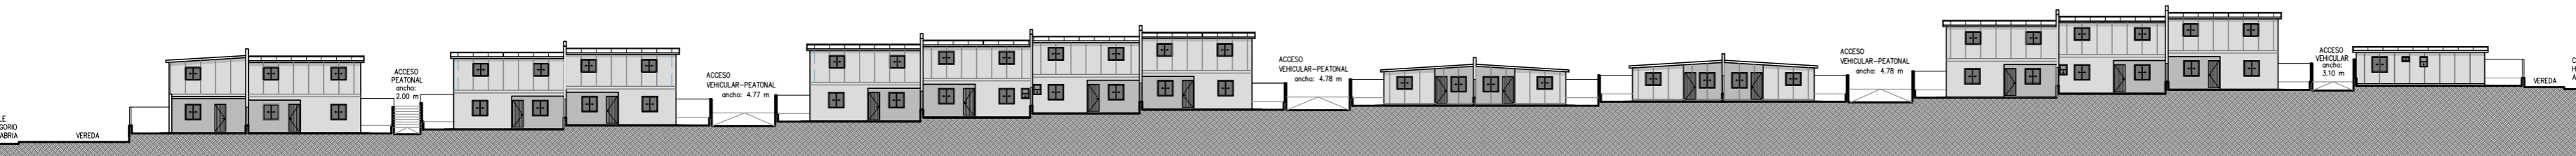

FACHADA MANUEL FREIRE



NOMBRE DE OBRA: FRANCISCO DE LOS SANTOS

UBICACIÓN: RIVERA Padrón 25207- villa Sonia

PLANO: IMPLANTACION V5

ETAPA: ANTEPROYECTO

PRODUCCIÓN: Unidad de Proyectos Area Arquitectura

ESCALA: 1:400  
 FECHA: 10/11/23  
 LÁMINA: IM01