


CALLE 241

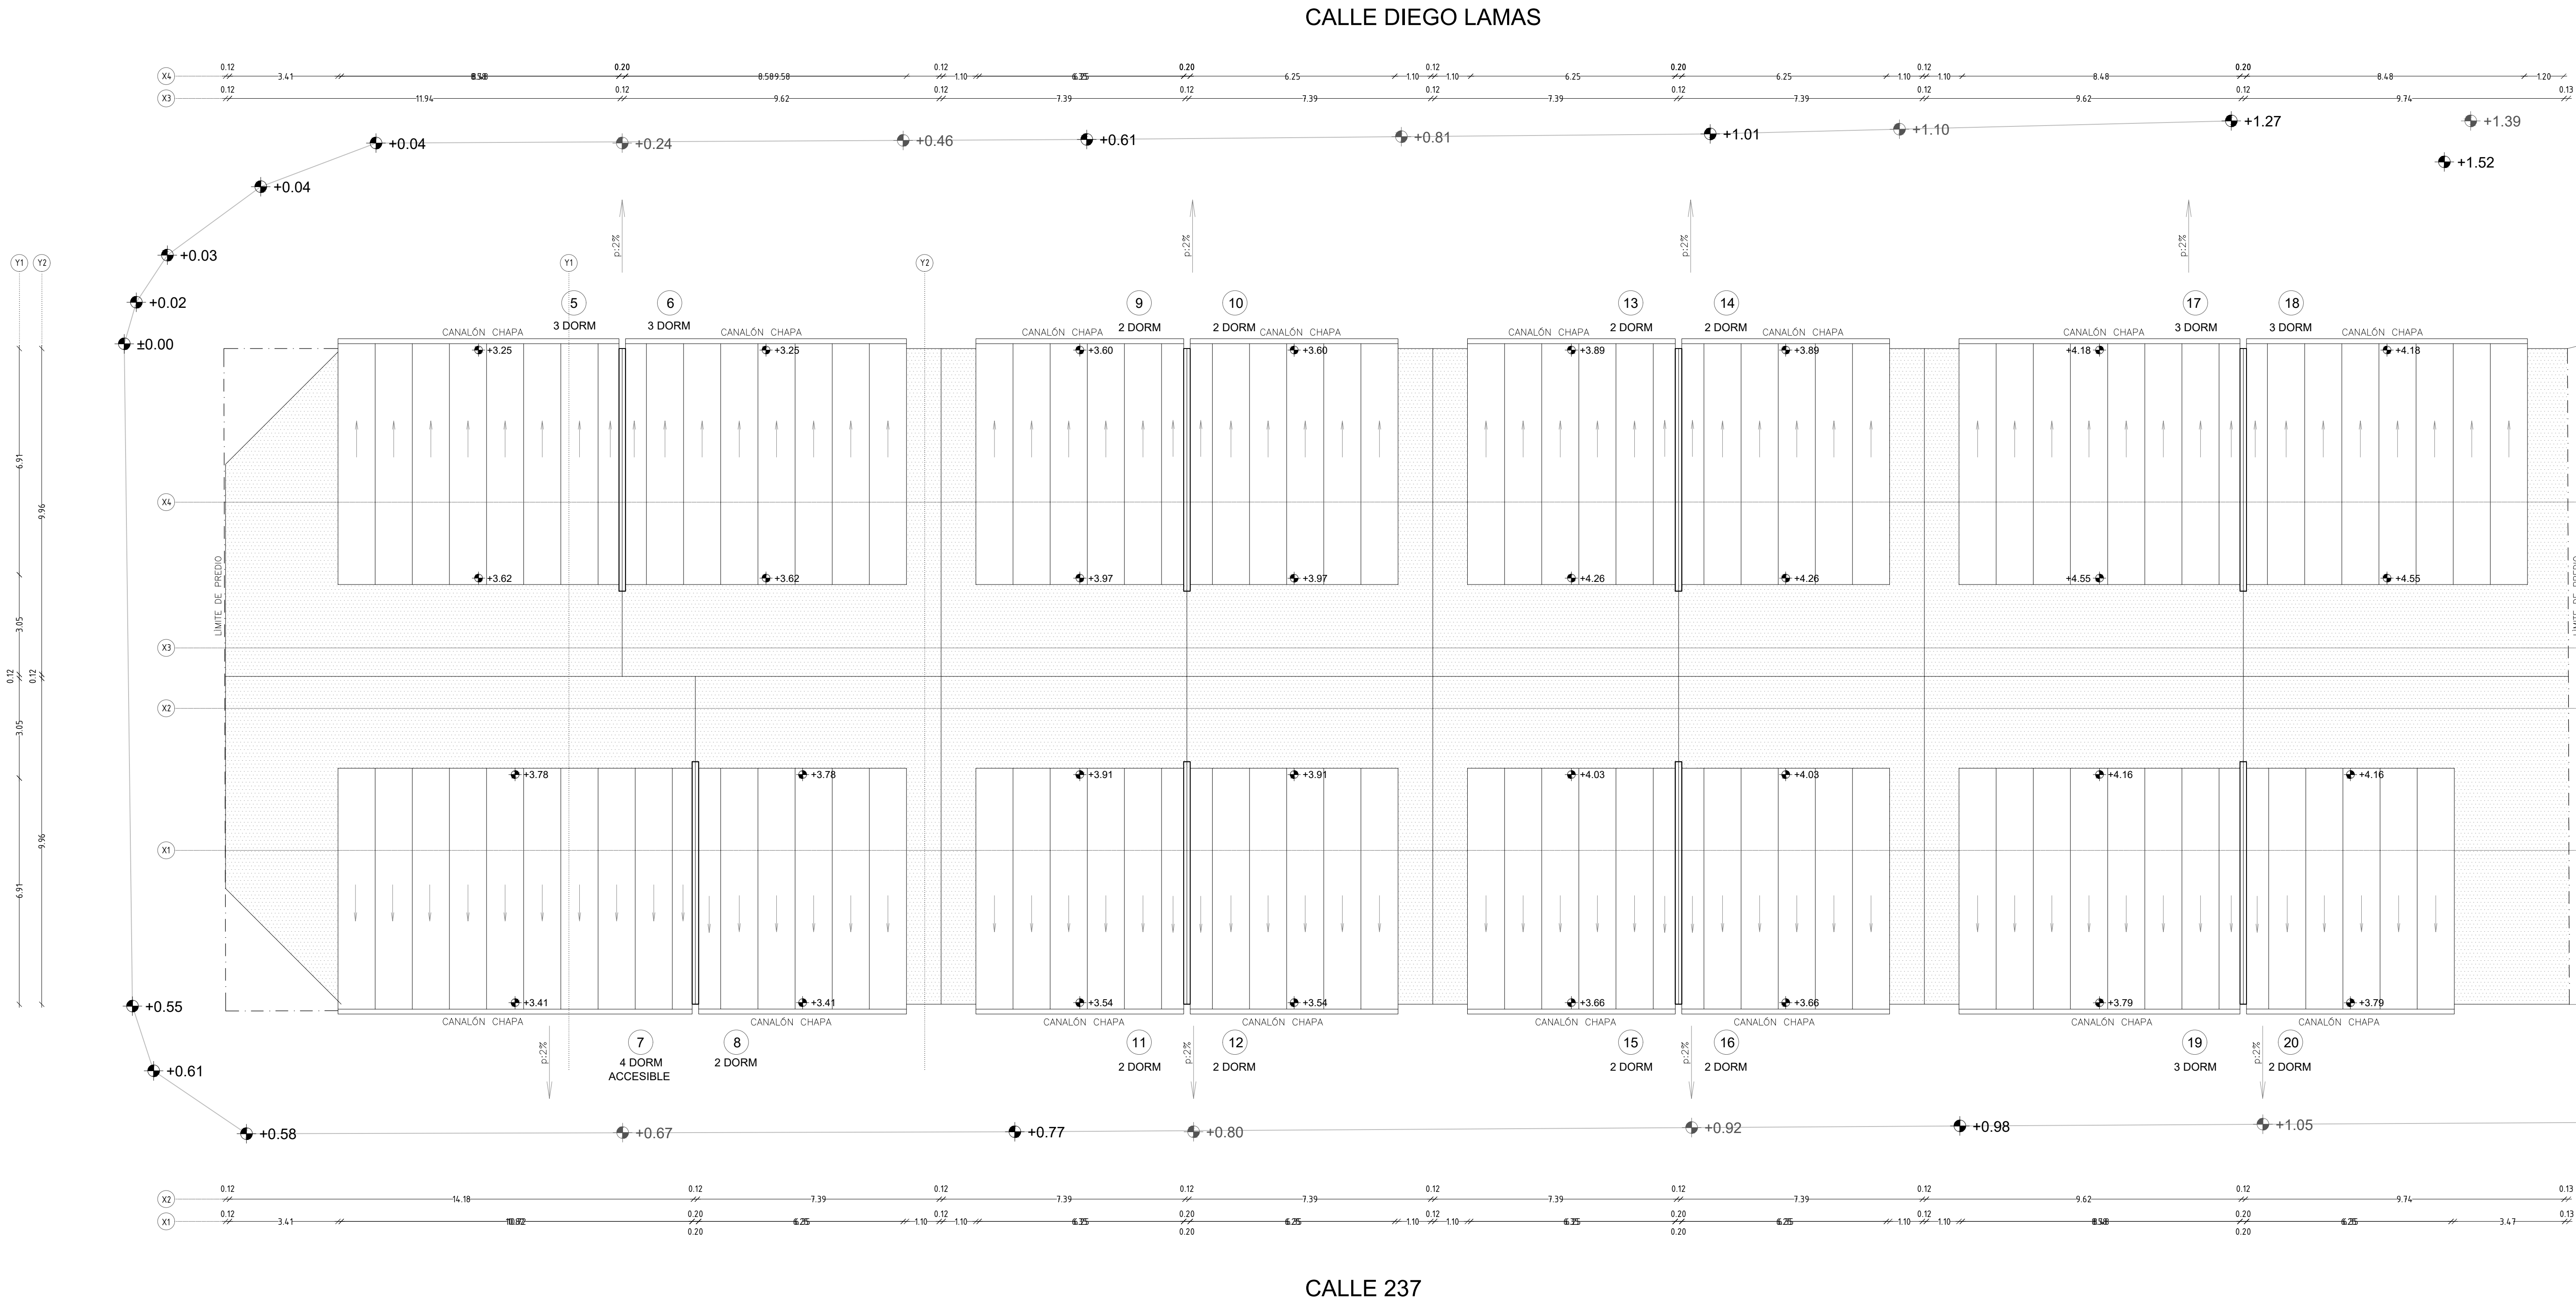

PADRON
N° 12440

AFECTACIONES		ZONA REGLAMENTADA ZR4	
Retiro frontal	No obligatorio. Si se construye será de 4mts		
Retiros laterales	No tiene		
Retiro posterior	No tiene		
Altura máxima	9mts		
FOS	60%		
FOT	Grat. 1:7		
Uso del suelo	Uso mixto: residencial y comercial		
CUADRO AREAS HABITABLES			
Tipología	Nº Dormitorios	Nº Viviendas	Área habitable Total/ Tipología
2D	2	11	451
3D	3	4	56
4D-ACCESIBLE	4	1	71
CUADRO AREAS CONSTRUIDAS			
Rubro	Área		
AREA HABITABLE	766		
PORCHES	53		
PATIOS ABIERTOS INDIVIDUALES	600		
MUROS EXTERIORES	23		
TOTAL ÁREA CONSTRUIDA	822		

Que los más infelices sean los más privilegiados. Gral. José Gervasio Artigas					
Contenido: Plano de Implantación		Rubro: ALBANILERIA		Nivel: Planta Baja y Techos	
Destino: VIVIENDAS GRUPO PATRIA GRANDE		Padron: 12439		Carpeta Cat.:	
Concepto: OBRA NUEVA - JUNTOS		Departamento: Tacarembó		Manzana: 113	
Ubicación: SAN GABRIEL - Gral. Diego Lamaz s/n		Comitente: MYOTHA		Técnico: ANDRÉS MUÑOZ	
Firmas:		Escala: 1:100		Comite: 04/04/2022	
Comite:		Nº Lámina:		A03	
Técnico:					