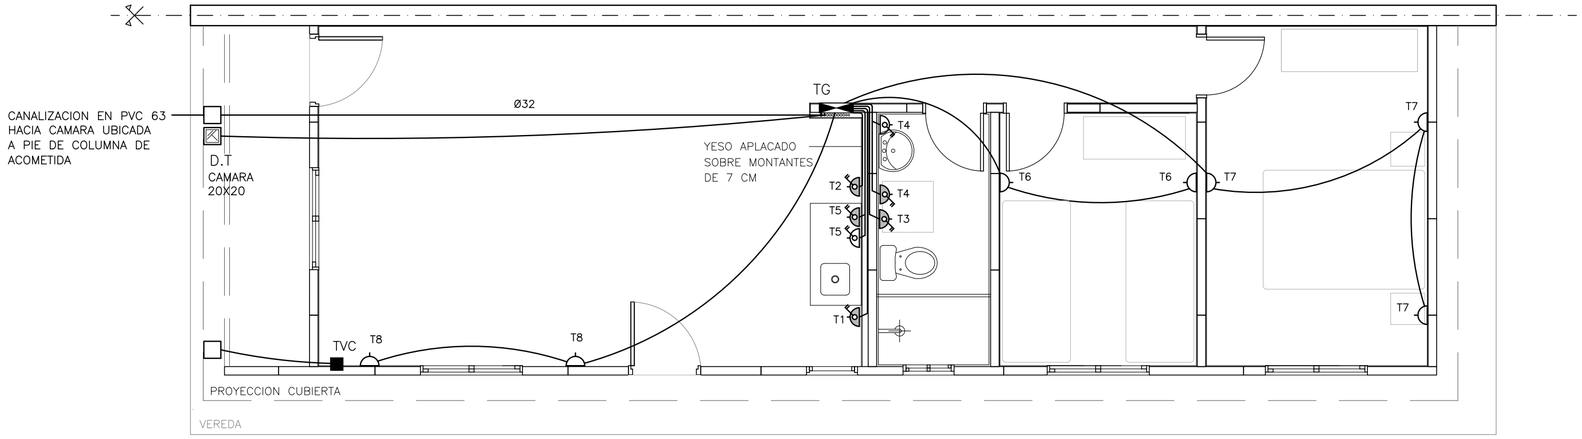

PLANTA_INST_ELECTRICA_TC_2D

ESCALA_1/50

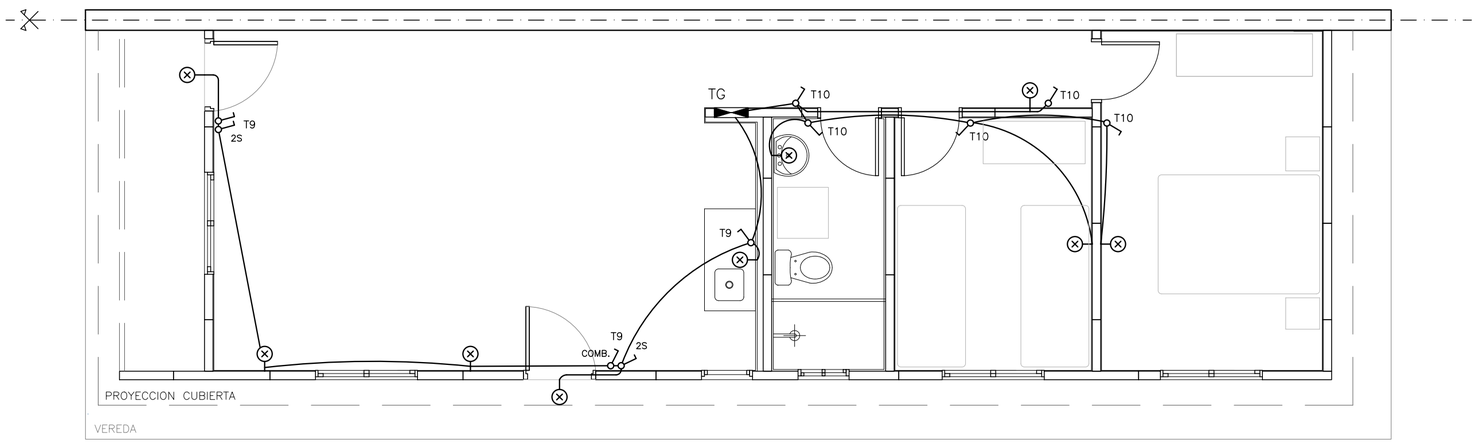

PLANTA_INST_ELECTRICA_ILUMIMACIÓN_2D_51

ESCALA_1/50

ANTEPROYECTO URBANO

REFERENCIAS

REFERENCIAS:	
	TABLERO INST. ELECTRICA
	CAJA DE BRAZO
	CAJA DE CENTRO
	DESCARGA A TIERRA
	TOMACORRIENTE 3 EN LINEA
	TOMACORRIENTE CON LLAVE
	TOMACORRIENTE SCHUKO C/LLAVE BIPOLAR
	INTERRUPTOR UNIPOLAR
2S	INTERRUPTOR UNIPOLAR 2 Secciones

Ministerio de Vivienda y Ordenamiento Territorial | SPV | Dirección Nacional de Integración Social y Urbana | Plan Juntos

NOMBRE DE OBRA

MANDUBI

UBICACIÓN

RIVERA Padrónes 21265 - 26462

PLANO

TIPOLOGÍAS 2D 50 m2

ETAPA

INST. ELÉCTRICA

ESCALA **1:50**

FECHA **MARZO 26**

LAMINA

EL1

PRODUCCIÓN **Unidad de Proyectos**

Area Arquitectura

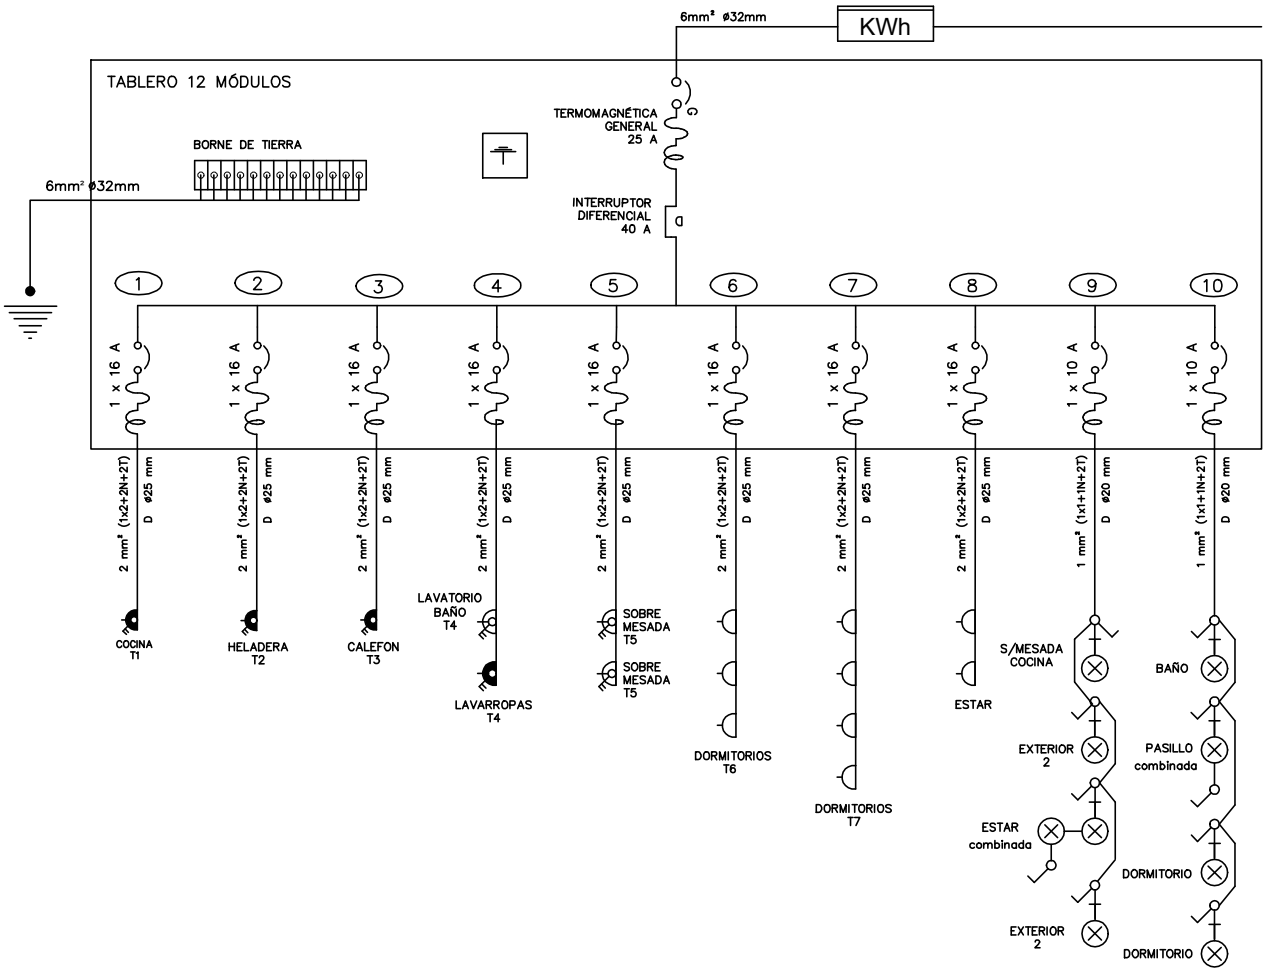

Ministerio de Vivienda y Ordenamiento Territorial | SPV | Dirección Nacional de Integración Social y Urbana | Plan Juntos

NOMBRE DE OBRA

MANDUBI

UBICACIÓN

RIVERA Padrónes 21265 - 26462

PLANO

TIPOLOGÍAS 2D 51 m2

GRÁFICOS

DIAGRAMA UNIFILAR

ESCALA **1:50** | FECHA **mar.26**

LAMINA **EL2**

PRODUCCIÓN **Unidad de Proyectos**

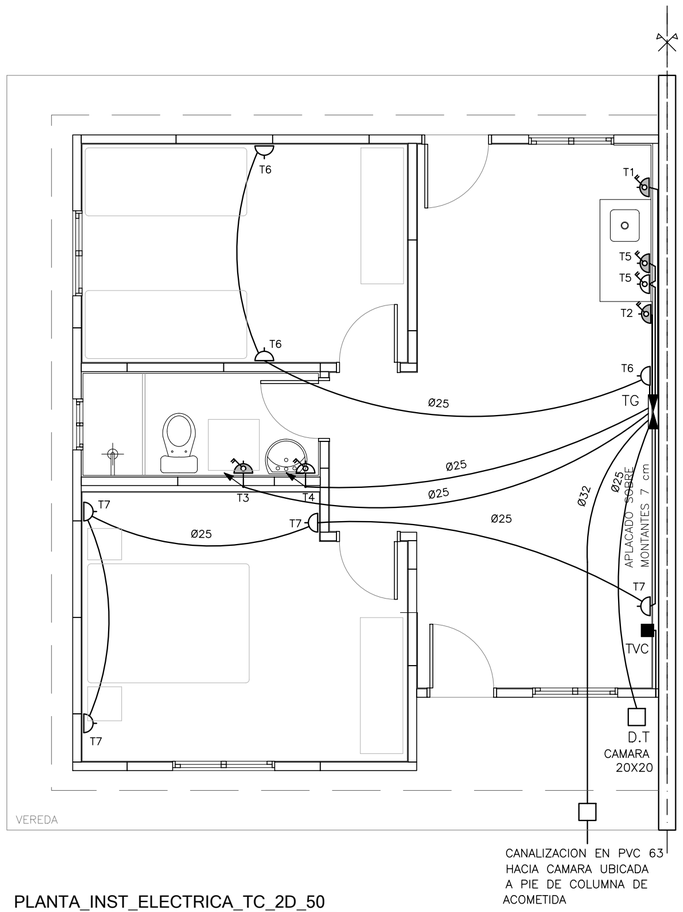

CANALIZACION EN PVC 63
HACIA CAMARA UBICADA
A PIE DE COLUMNA DE
ACOMETIDA

PLANTA_INST_ELECTRICA_TC_2D_50

ESCALA_1/50

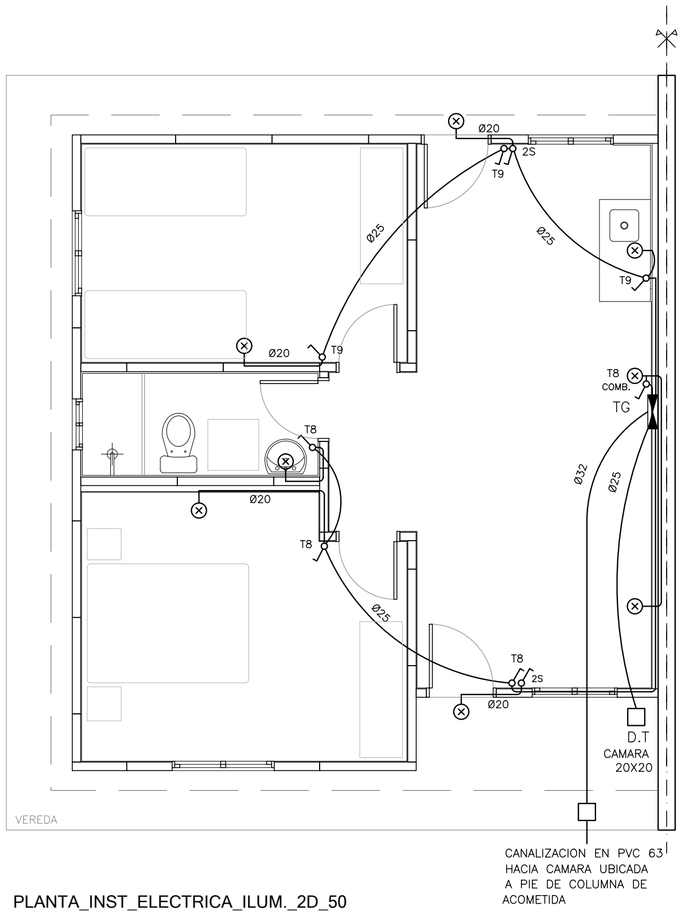

CANALIZACION EN PVC 63
HACIA CAMARA UBICADA
A PIE DE COLUMNA DE
ACOMETIDA

PLANTA_INST_ELECTRICA_ILUM._2D_50

ESCALA_1/50

ANTEPROYECTO URBANO

REFERENCIAS

REFERENCIAS:	
	TABLERO INST. ELECTRICA
	CAJA DE BRAZO
	CAJA DE CENTRO
	DESCARGA A TIERRA
	TOMACORRIENTE 3 EN LINEA
	TOMACORRIENTE CON LLAVE
	TOMACORRIENTE SCHUKO C/LLAVE BIPOLAR
	INTERRUPTOR UNIPOLAR
2S	INTERRUPTOR UNIPOLAR 2 Secciones

Ministerio de Vivienda y Ordenamiento Territorial | SPV | Dirección Nacional de Integración Social y Urbana | Plan Juntos

NOMBRE DE OBRA

MANDUBI

UBICACIÓN

RIVERA Padrónes 21265 - 26462

PLANO

TIPOLOGÍAS 2D 50 m2

ETAPA

INST. ELÉCTRICA

ESCALA **1:50** | FECHA **marzo 26**

LAMINA

EL1

PRODUCCIÓN **Unidad de Proyectos**

Area Arquitectura

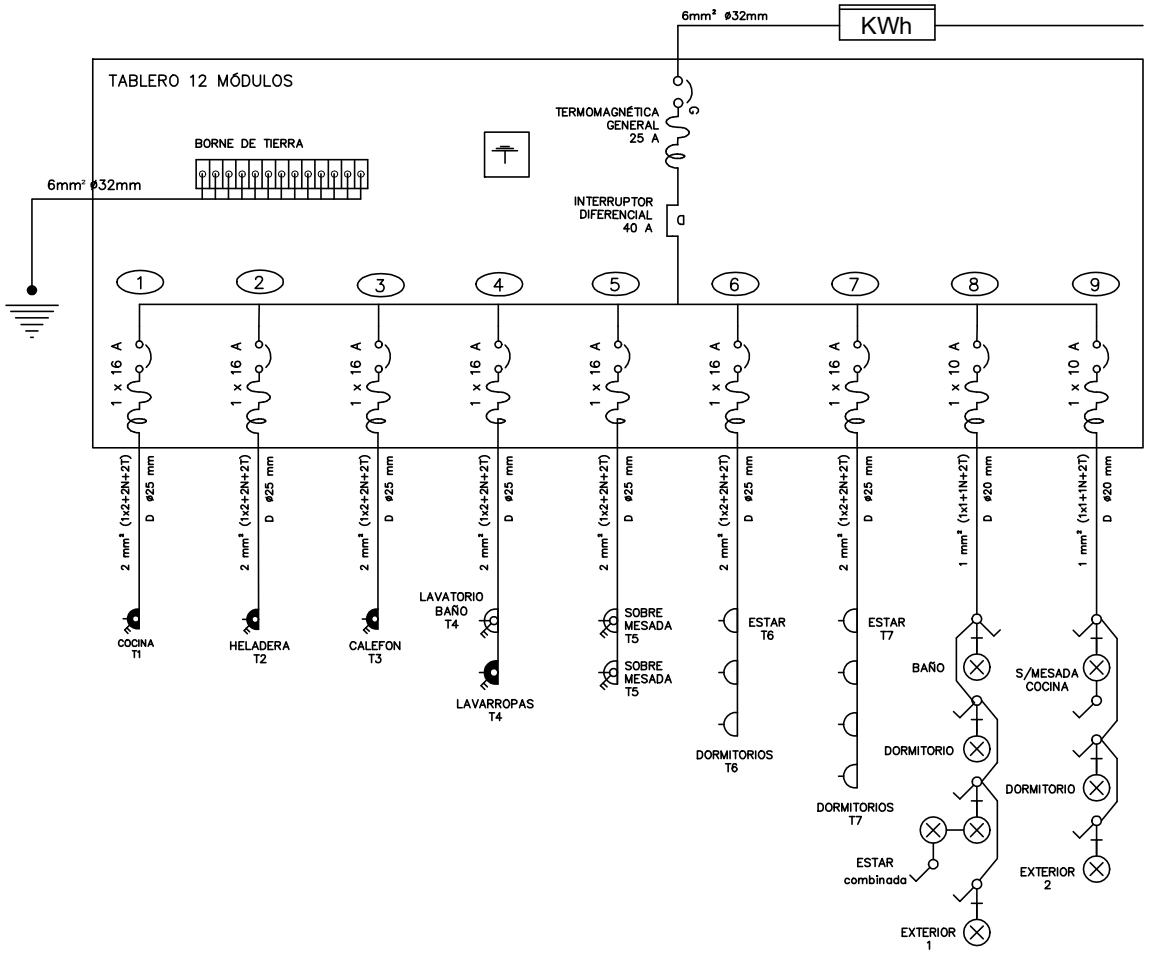

Ministerio de Vivienda y Ordenamiento Territorial | SPV | Dirección Nacional de Integración Social y Urbana | Plan Juntos

NOMBRE DE OBRA

MANDUBI

UBICACIÓN

RIVERA Padrónes 21265 - 26462

PLANO

TIPOLOGÍAS 2D 50 m2

GRÁFICOS

DIAGRAMA UNIFILAR

ESCALA **1:50** | FECHA **mar.26**

LAMINA **EL2**

PRODUCCIÓN **Unidad de Proyectos**

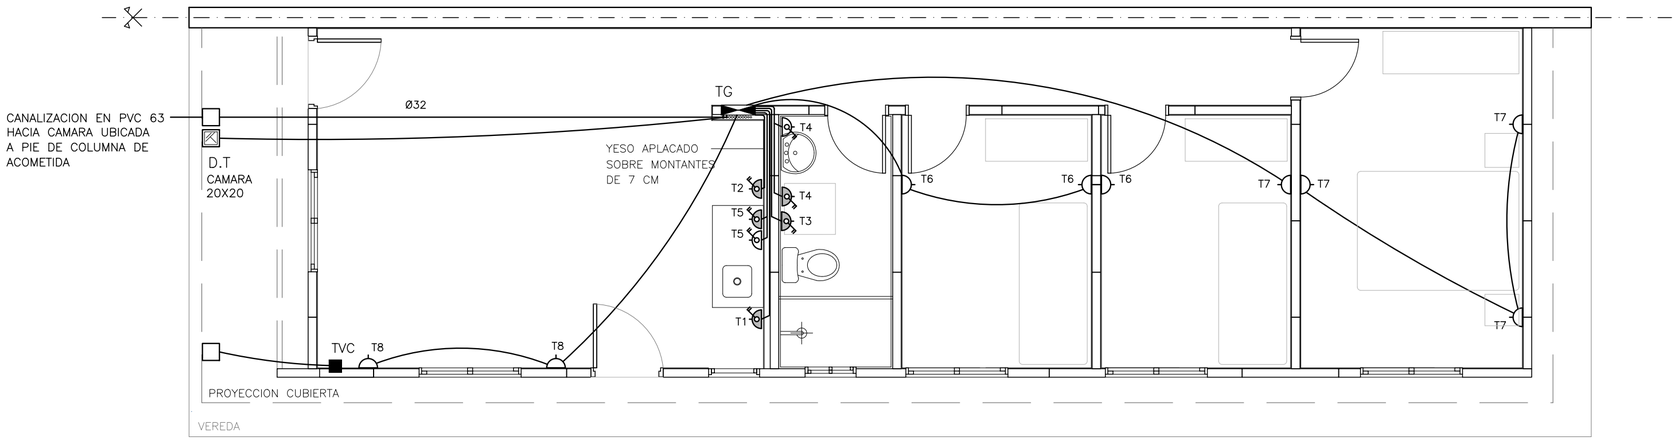

PLANTA_INST_ELECTRICA_TC_3D_62

ESCALA_1:50

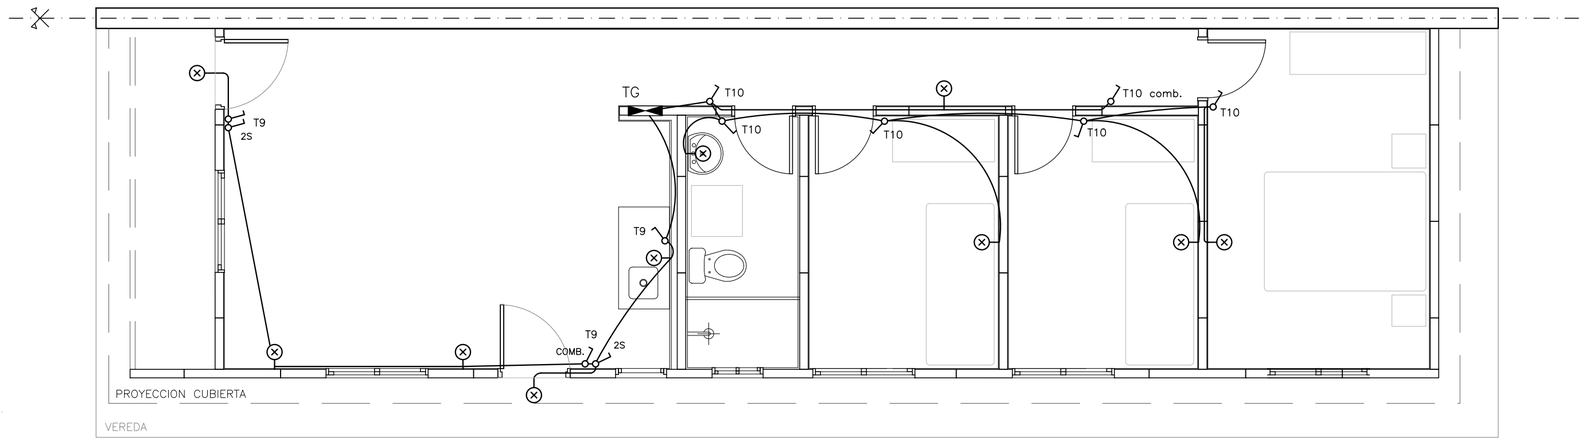

PLANTA_INST_ELECTRICA_ILUMIMACIÓN_3D_62

ESCALA_1/50

ANTEPROYECTO URBANO

REFERENCIAS

REFERENCIAS:	
	TABLERO INST. ELECTRICA
	CAJA DE BRAZO
	CAJA DE CENTRO
	DESCARGA A TIERRA
	TOMACORRIENTE 3 EN LINEA
	TOMACORRIENTE CON LLAVE
	TOMACORRIENTE SCHUKO C/LLAVE BIPOLAR
	INTERRUPTOR UNIPOLAR
2S	INTERRUPTOR UNIPOLAR 2 Secciones

Ministerio de Vivienda y Ordenamiento Territorial | SPV | Dirección Nacional de Integración Social y Urbana | Plan Juntos

NOMBRE DE OBRA

MANDUBI

UBICACIÓN

RIVERA Padrónes 21265 - 26462

PLANO

TIPOLOGÍAS 3D 62 m2

ETAPA

INST. ELÉCTRICA

ESCALA **1:50**

FECHA **marzo 26**

LAMINA

EL1

PRODUCCIÓN **Unidad de Proyectos**

Area Arquitectura

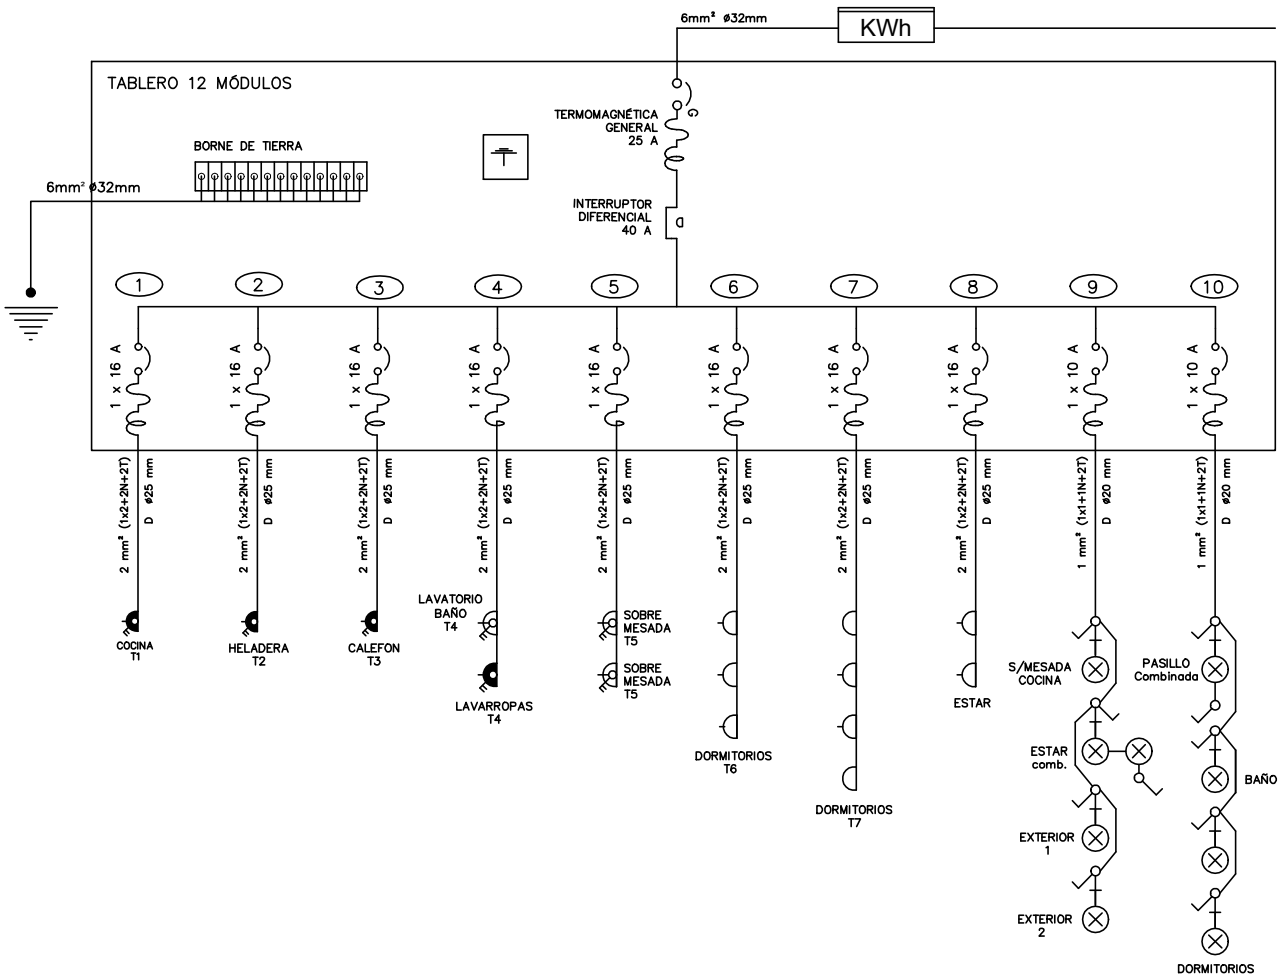

Ministerio de Vivienda y Ordenamiento Territorial | SPV | Dirección Nacional de Integración Social y Urbana | Plan Juntos

NOMBRE DE OBRA

MANDUBI

UBICACIÓN

RIVERA Padrónes 21265 - 26462

PLANO

TIPOLOGÍAS 3D 62 m2

GRÁFICOS

DIAGRAMA UNIFILAR

ESCALA **1:50** | FECHA **mar.26**

LAMINA **EL2**

PRODUCCIÓN **Unidad de Proyectos**

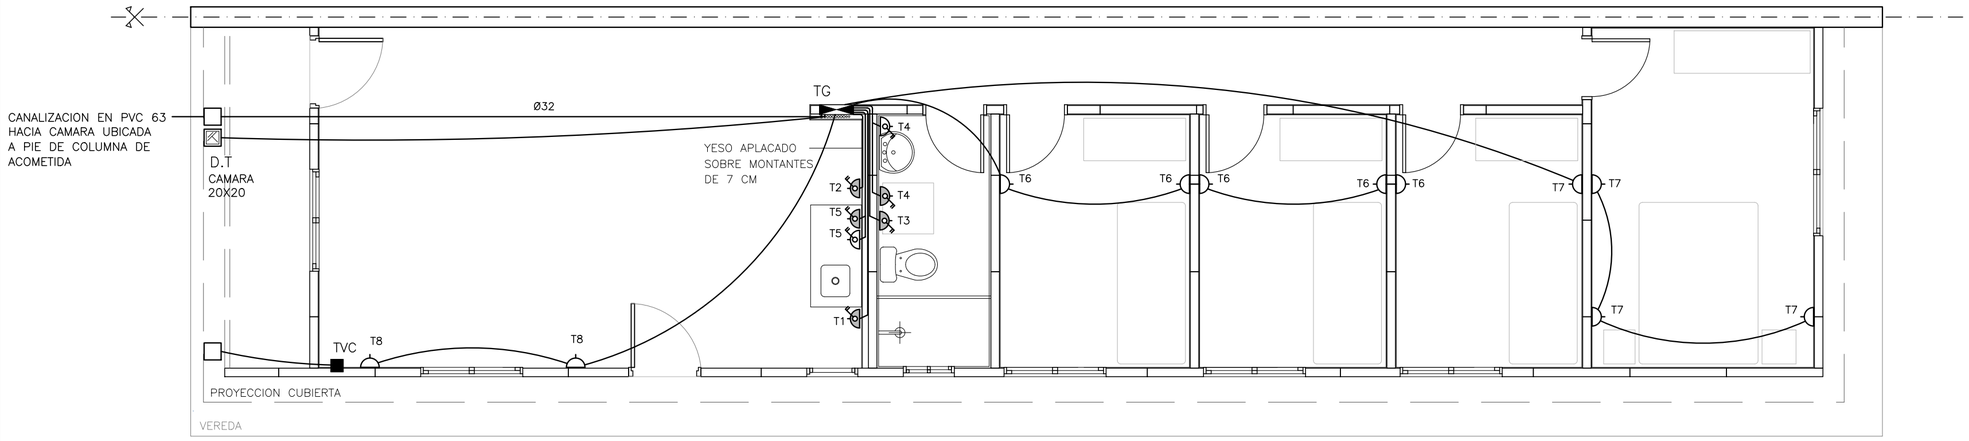

PLANTA_INST_ELECTRICA_TC_4D

ESCALA_1/50

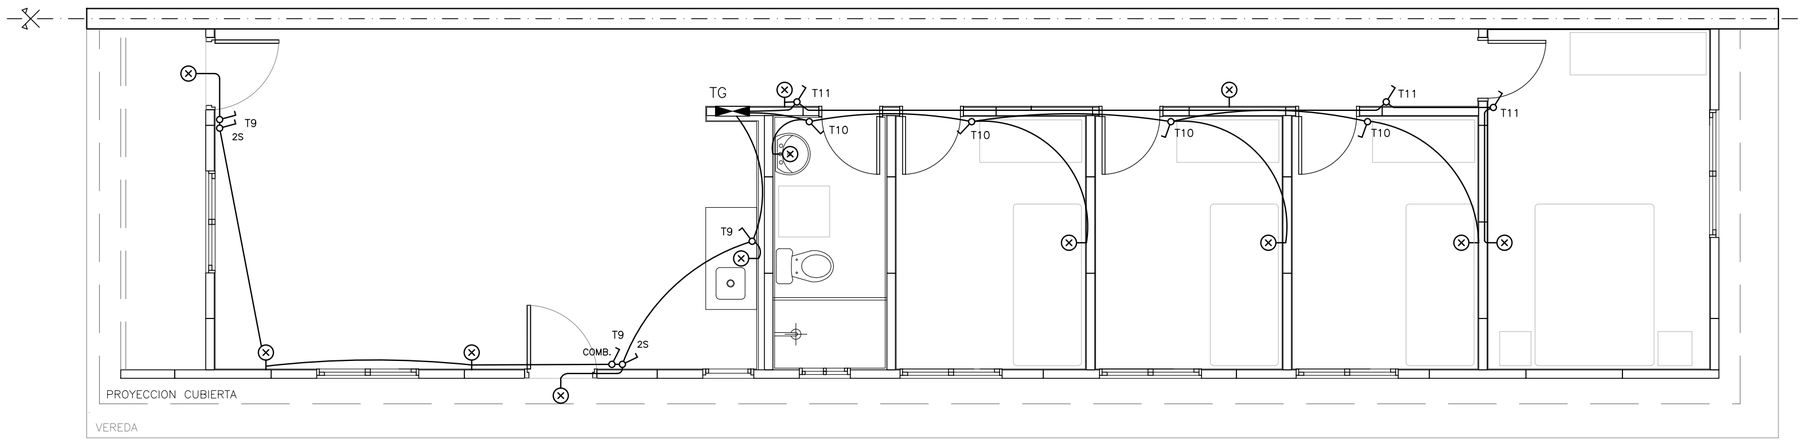

PLANTA_INST_ELECTRICA_ILUMIMACIÓN_4D_73

ESCALA_1/50

ANTEPROYECTO URBANO

REFERENCIAS

REFERENCIAS:	
	TABLERO INST. ELECTRICA
	CAJA DE BRAZO
	CAJA DE CENTRO
	DESCARGA A TIERRA
	TOMACORRIENTE 3 EN LINEA
	TOMACORRIENTE CON LLAVE
	TOMACORRIENTE SCHUKO C/LLAVE BIPOLAR
	INTERRUPTOR UNIPOLAR
2S	INTERRUPTOR UNIPOLAR 2 Secciones

Ministerio de Vivienda y Ordenamiento Territorial | SPV | Dirección Nacional de Integración Social y Urbana | Plan Juntos

NOMBRE DE OBRA

MANDUBI

UBICACIÓN

RIVERA Padrónes 21265 - 26462

PLANO

TIPOLOGÍAS 4D 73 m2

ETAPA

INST. ELÉCTRICA

ESCALA **1:50** | FECHA **marzo 26**

LAMINA

EL1

PRODUCCIÓN **Unidad de Proyectos**

Area Arquitectura

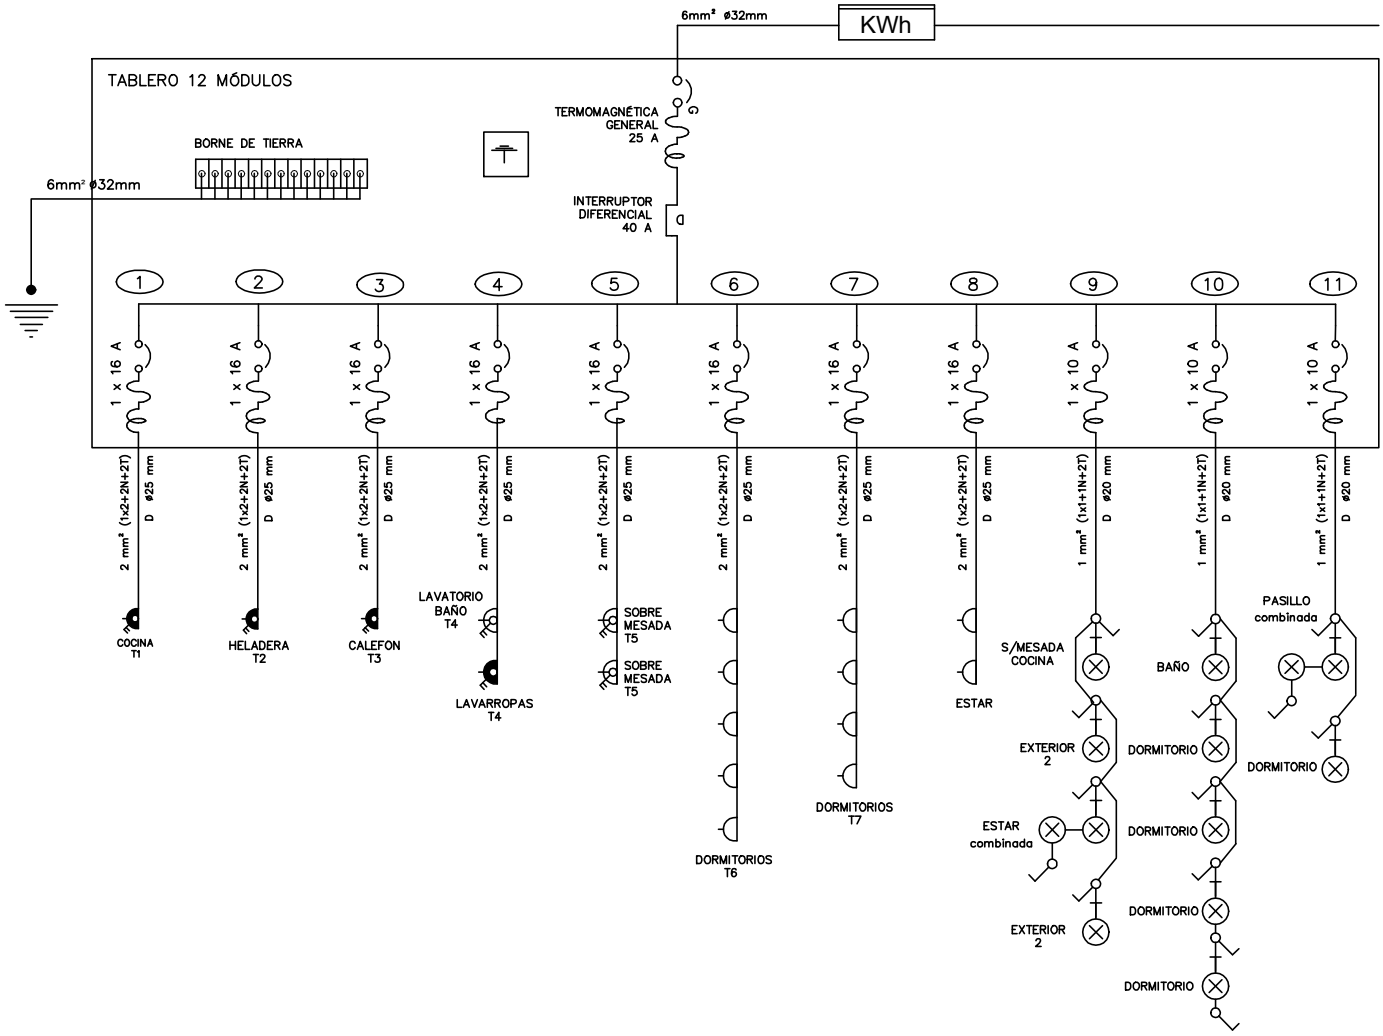

Ministerio de Vivienda y Ordenamiento Territorial | SPV | Dirección Nacional de Integración Social y Urbana | Plan Juntos

NOMBRE DE OBRA
MANDUBI

UBICACIÓN
RIVERA Padrónes 21265 - 26462

PLANO
TIPOLOGÍAS 4D 73 m2

GRÁFICOS
DIAGRAMA UNIFILAR

ESCALA **1:50** | FECHA **mar.26**

LAMINA **EL2**

PRODUCCIÓN
Unidad de Proyectos

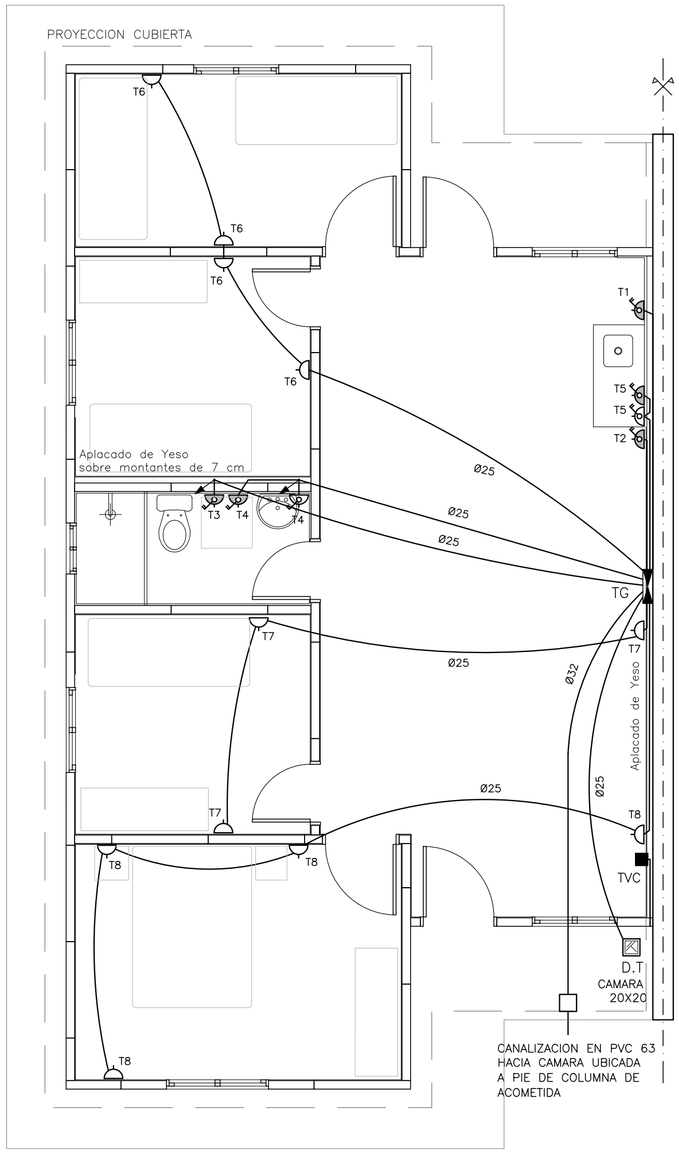

PLANTA_INST_ELECTRICA_TC_4D_72

ESCALA_1/50

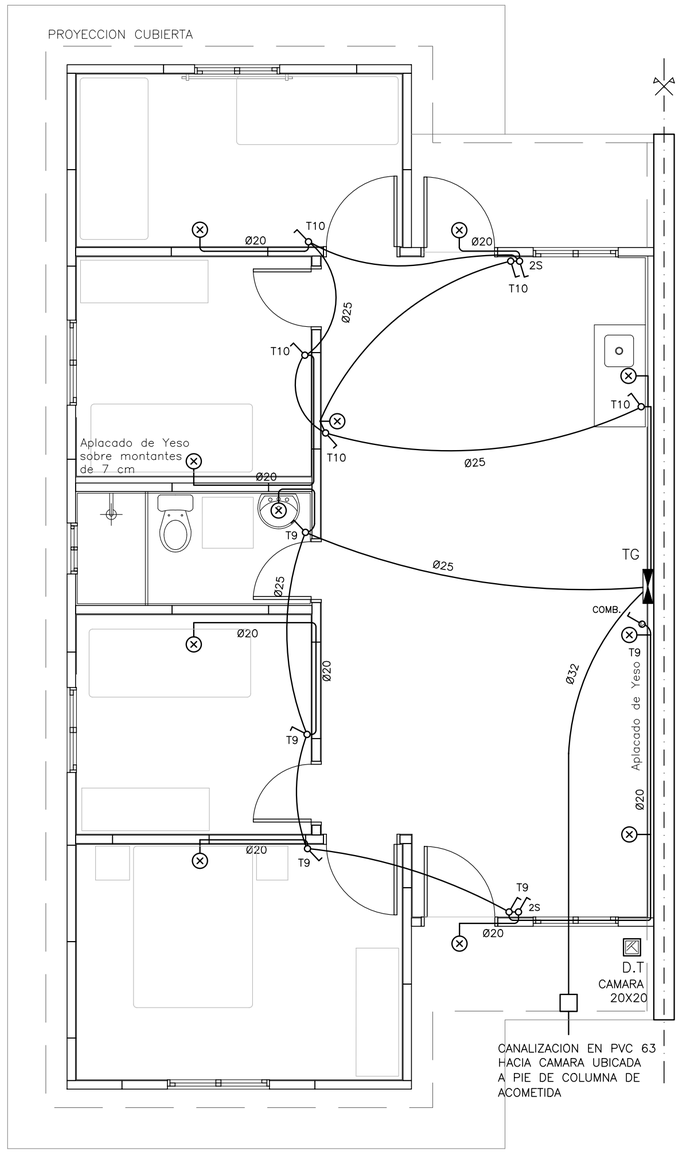

PLANTA_INST_ELECTRICA_ILUM._4D_72

ESCALA_1/50

ANTEPROYECTO URBANO

REFERENCIAS

REFERENCIAS:	
	TABLERO INST. ELECTRICA
	CAJA DE BRAZO
	CAJA DE CENTRO
	DESCARGA A TIERRA
	TOMACORRIENTE 3 EN LINEA
	TOMACORRIENTE CON LLAVE
	TOMACORRIENTE SCHUKO C/LLAVE BIPOLAR
	INTERRUPTOR UNIPOLAR
2S	INTERRUPTOR UNIPOLAR 2 Secciones

Ministerio de Vivienda y Ordenamiento Territorial | SPV | Dirección Nacional de Integración Social y Urbana | Plan Juntos

NOMBRE DE OBRA

MANDUBI

UBICACIÓN

RIVERA Padrónes 21265 - 26462

PLANO

TIPOLOGÍAS 4D 72 m2

ETAPA

INST. ELÉCTRICA

ESCALA **1:50** | FECHA **marzo 26**

LAMINA **EL1**

PRODUCCIÓN **Unidad de Proyectos**

Area Arquitectura

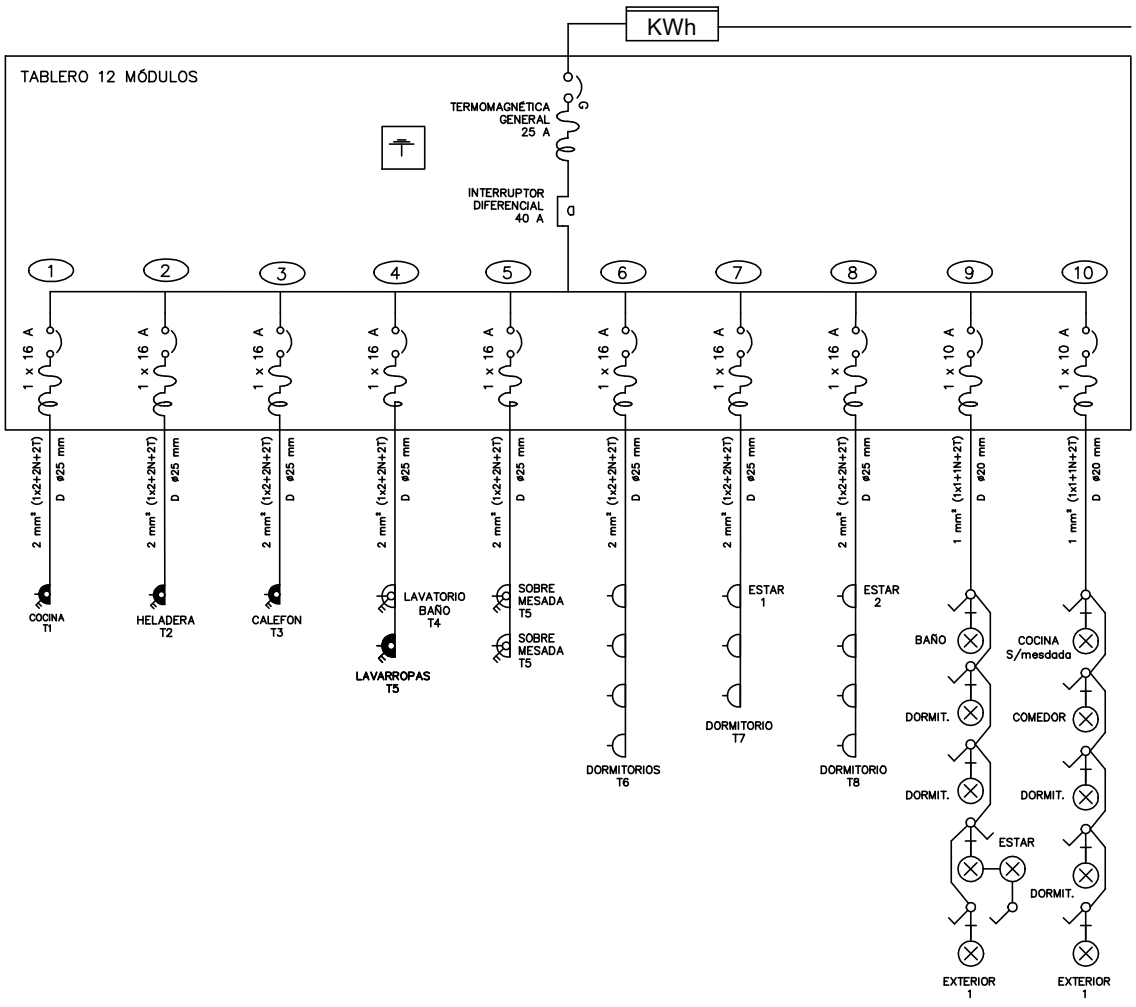

Ministerio de Vivienda y Ordenamiento Territorial | SPV | Dirección Nacional de Integración Social y Urbana | Plan Juntos

NOMBRE DE OBRA
MANDUBI

UBICACIÓN
RIVERA Padrónes 21265 - 26462

PLANO
TIPOLOGÍAS 4D 72 m2

GRÁFICOS
DIAGRAMA UNIFILAR

PRODUCCIÓN
Unidad de Proyectos

ESCALA **1:50** | FECHA **mar.26**

LAMINA
EL2

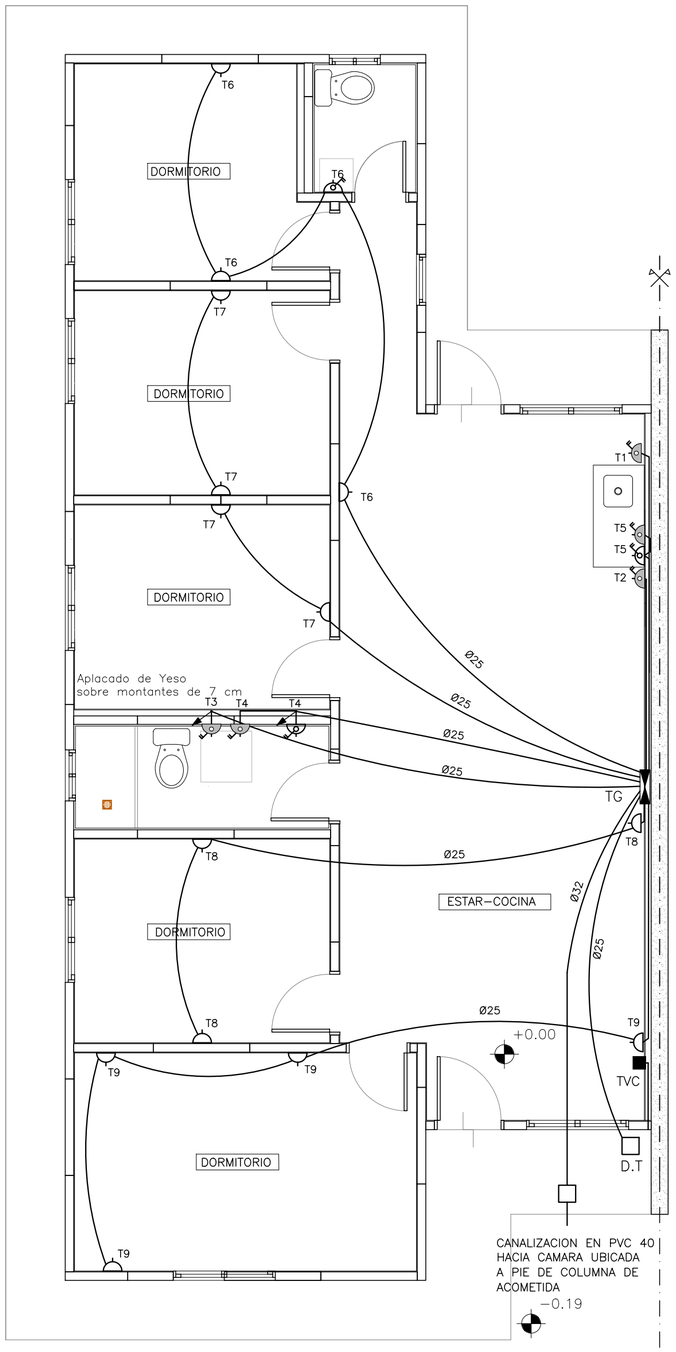

PLANTA_INST_ELECTRICA_TC_5D_85

ESCALA_1/50

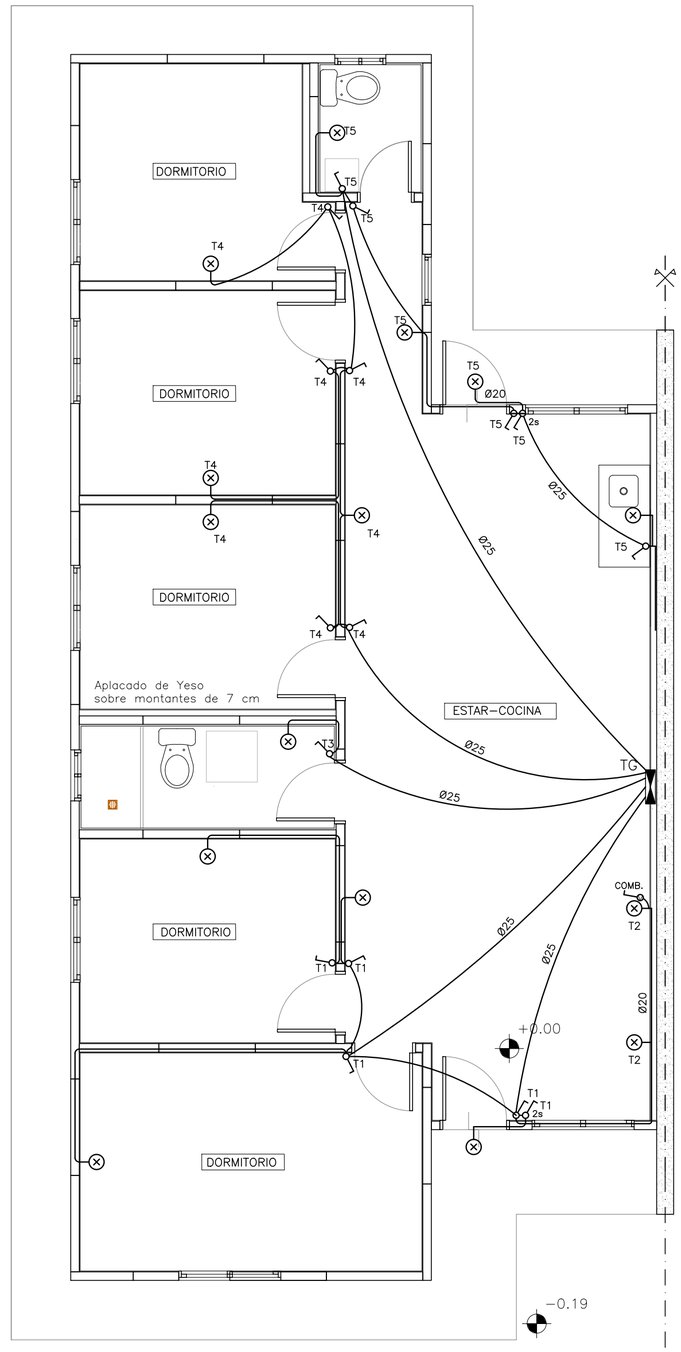

PLANTA_INST_ELECTRICA_ILUM._5D_85

ESCALA_1/50

ANTEPROYECTO URBANO

REFERENCIAS

REFERENCIAS:	
	TABLERO INST. ELECTRICA
	CAJA DE BRAZO
	CAJA DE CENTRO
	DESCARGA A TIERRA
	TOMACORRIENTE 3 EN LINEA
	TOMACORRIENTE CON LLAVE
	TOMACORRIENTE SCHUKO C/LLAVE BIPOLAR
	INTERRUPTOR UNIPOLAR
2S	INTERRUPTOR UNIPOLAR 2 Secciones

Ministerio de Vivienda y Ordenamiento Territorial | SPV | Dirección Nacional de Integración Social y Urbana | Plan Juntos

NOMBRE DE OBRA

MANDUBI

UBICACIÓN

RIVERA Padrónes 21265 - 26462

PLANO

TIPOLOGÍAS 5D 85 m2

ETAPA

INST. ELÉCTRICA

ESCALA **1:50** | FECHA **marzo 26**

LAMINA

EL1

PRODUCCIÓN **Unidad de Proyectos**

Area Arquitectura

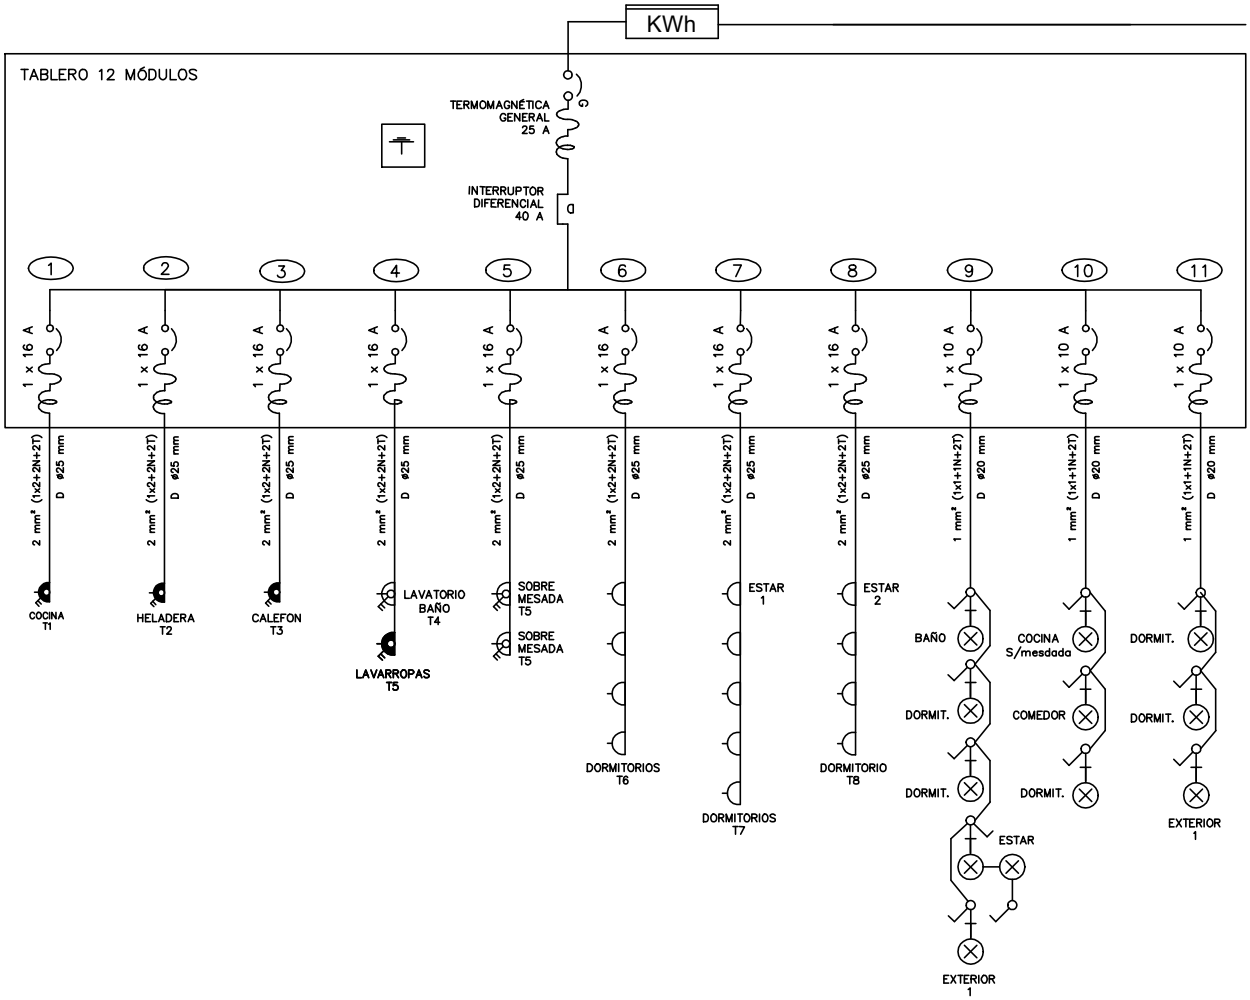

Ministerio de Vivienda y Ordenamiento Territorial | SPV | Dirección Nacional de Integración Social y Urbana | Plan Juntos

NOMBRE DE OBRA
MANDUBI

UBICACIÓN
RIVERA Padrónes 21265 - 26462

PLANO
TIPOLOGÍAS 5D 85 m2

GRÁFICOS
DIAGRAMA UNIFILAR

ESCALA **1:50** | FECHA **mar.26**

LAMINA **EL2**

PRODUCCIÓN
Unidad de Proyectos