



## 6a. Sección Judicial

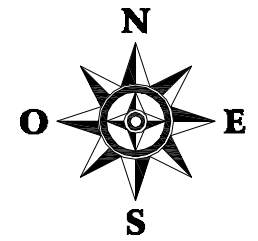



## REFERENCIA

----- LIMITE  
ZONA CONSOLIDADA

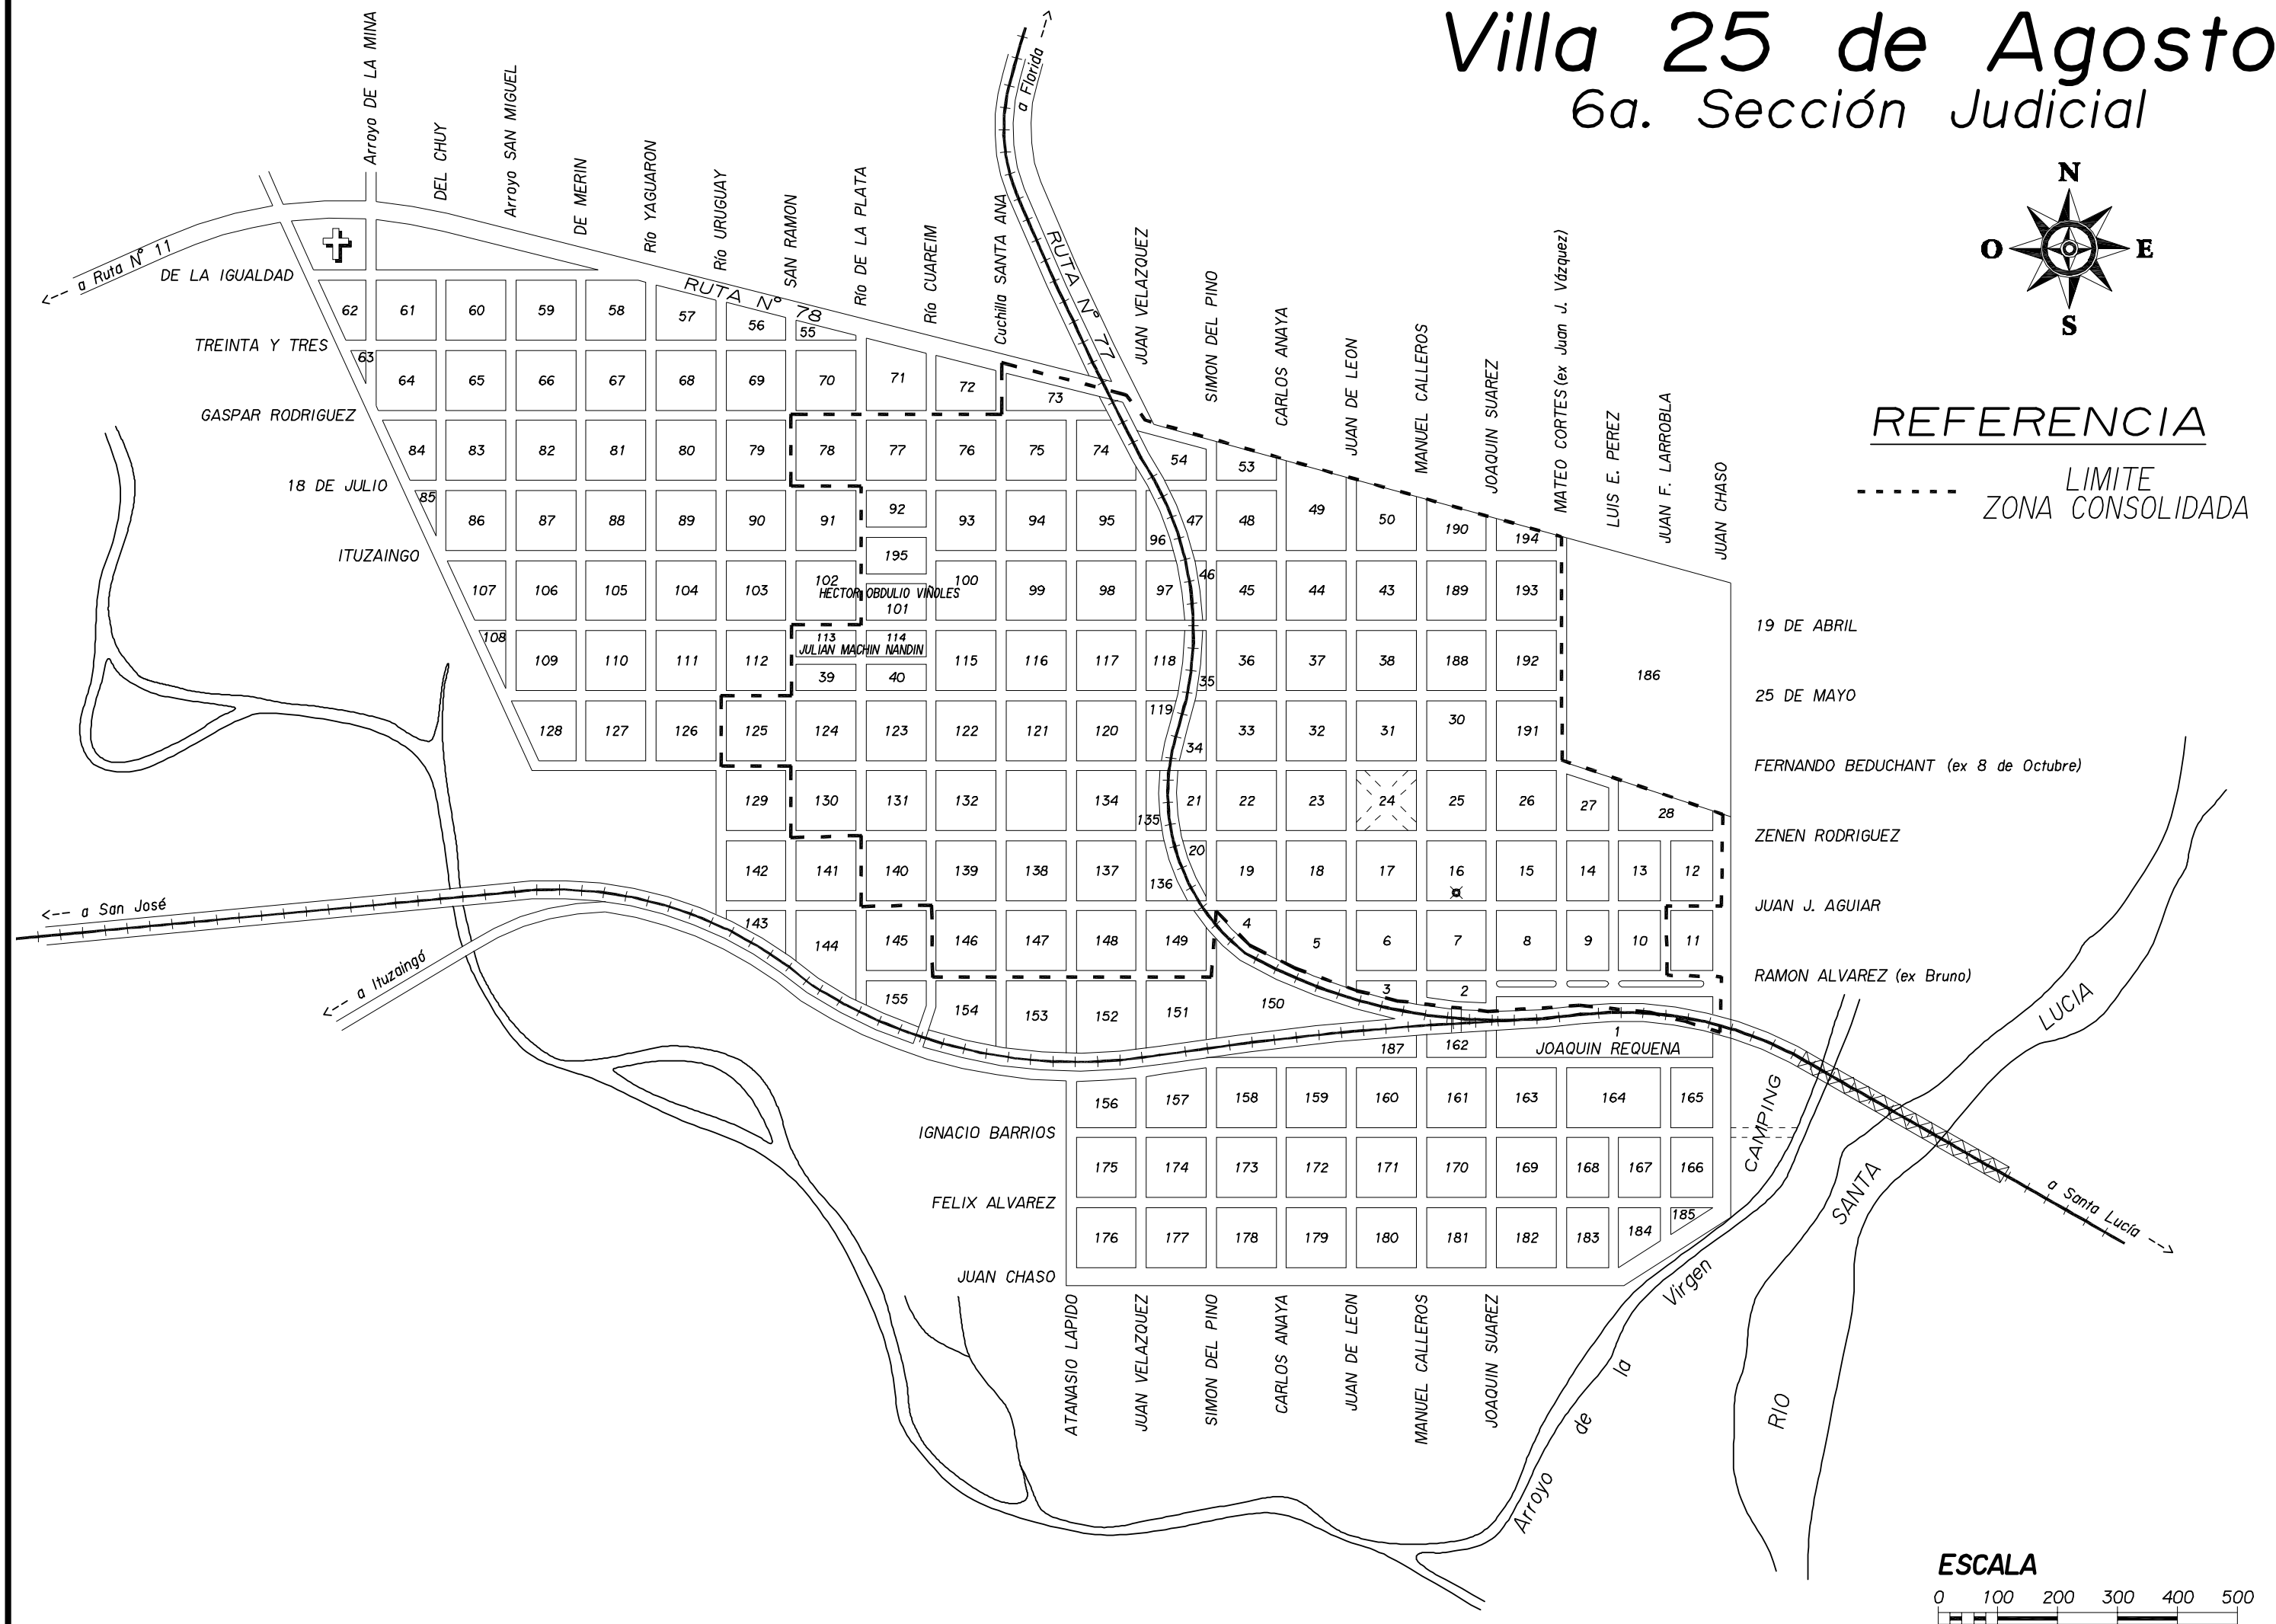


## ESCALA

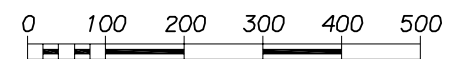

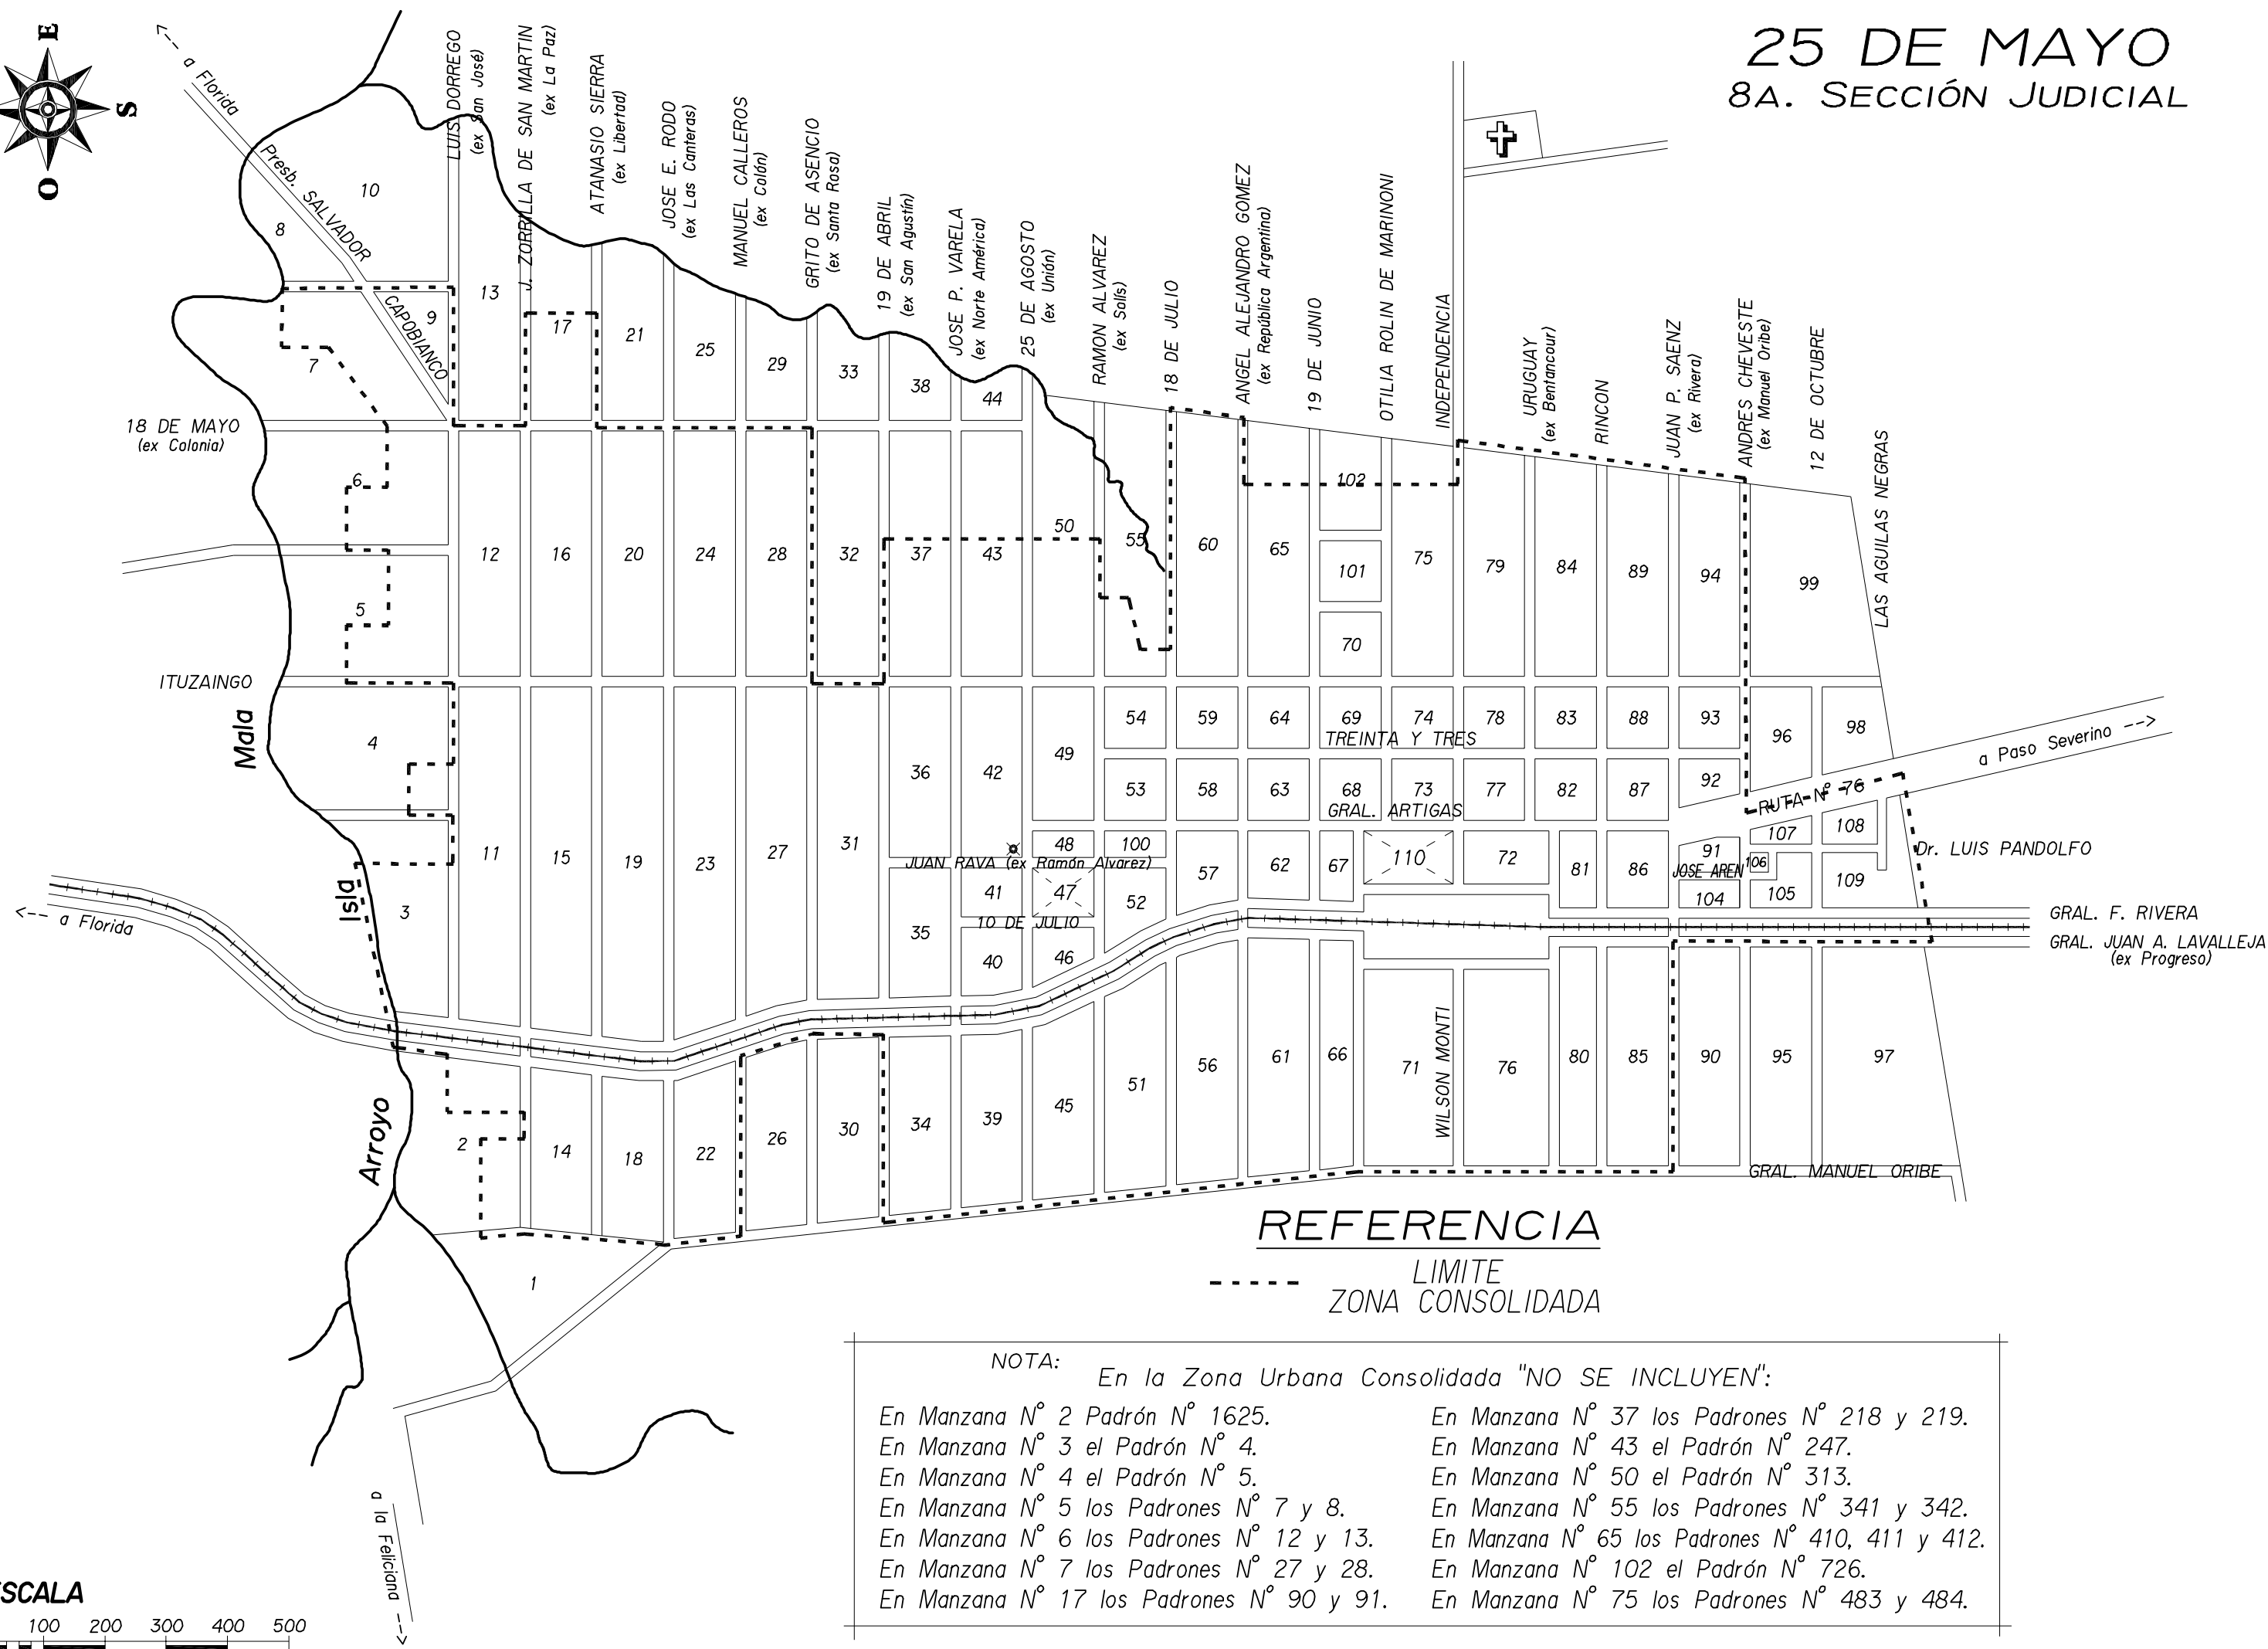

## ESCALA


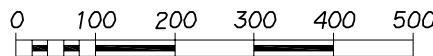


REFERENCIA


----- LIMITE  
ZONA CONSOLIDADA


NOTA:  
En la Zona Urbana Consolidada "NO SE INCLUYEN":  
En Manzana N° 88 los Padrones N° 515 al 520.  
En Manzana N° 60 el Padrón N° 416.  
En Manzana N° 45 el Padrón N° 219.

Villa CAPILLA DEL SAUCE  
7a. Sección Judicial

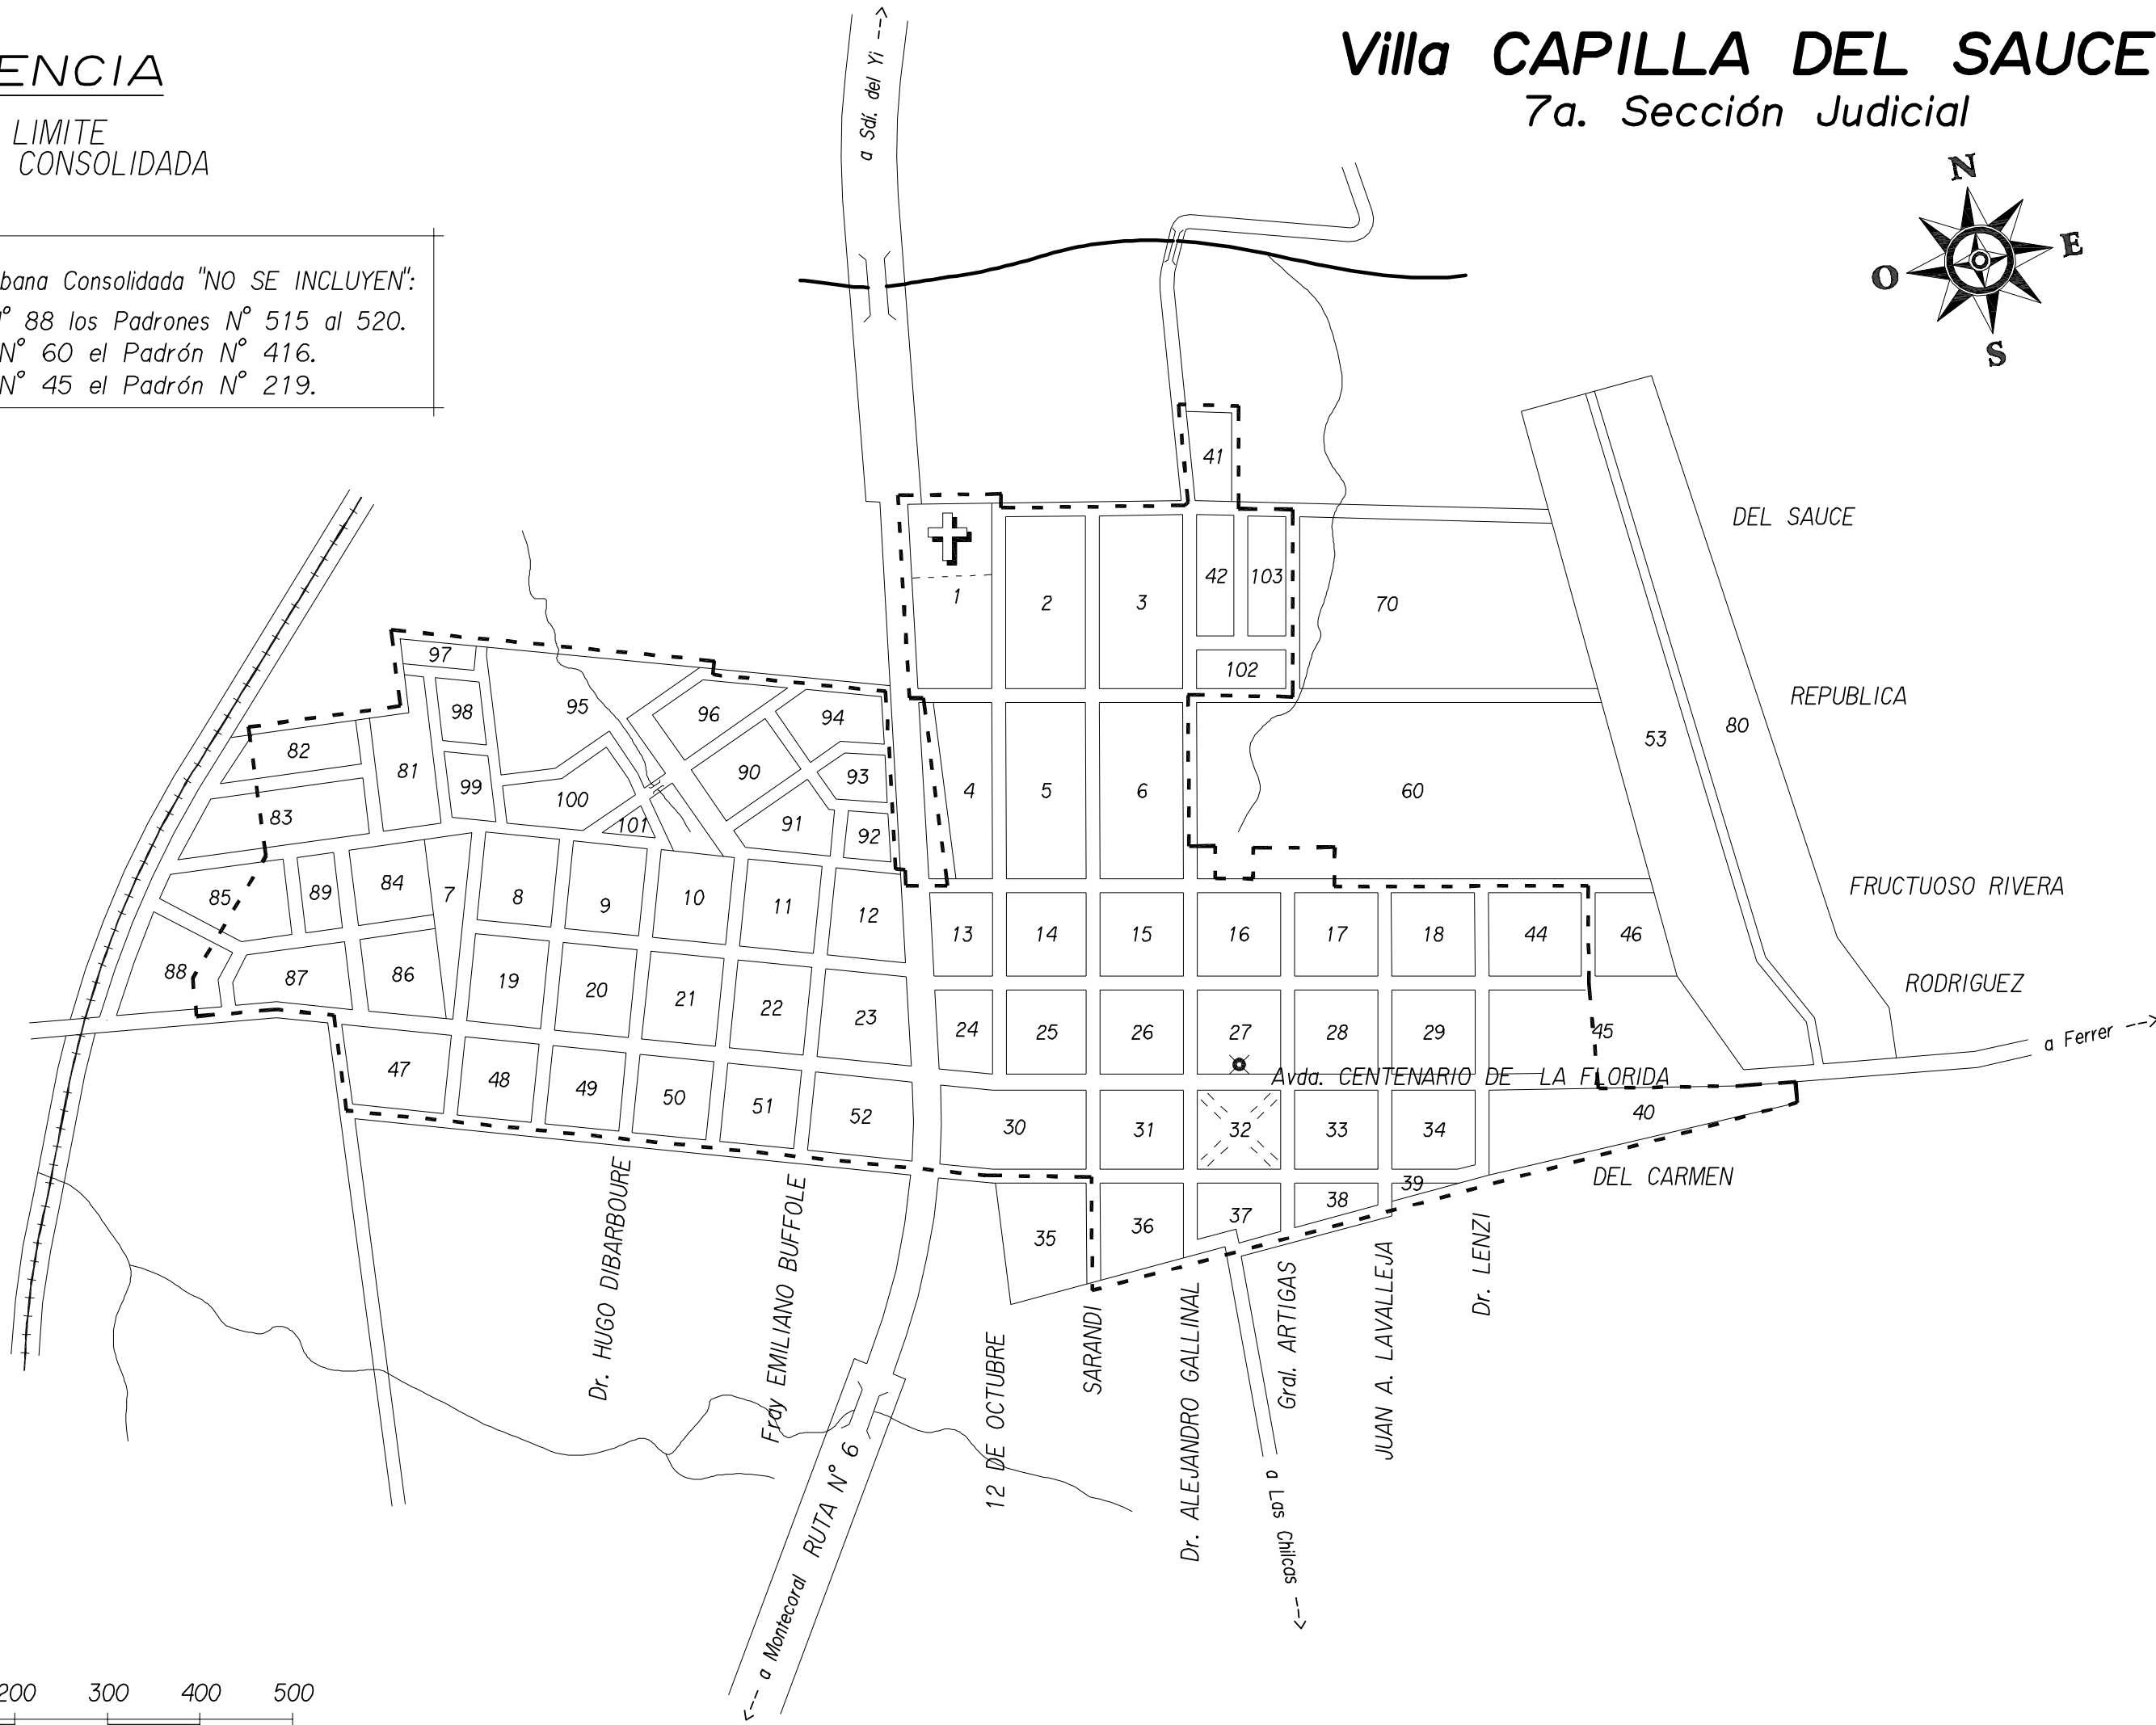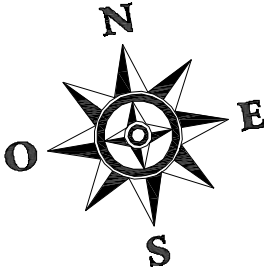

ESCALA

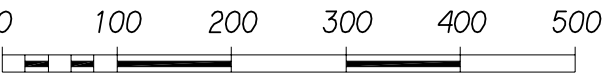

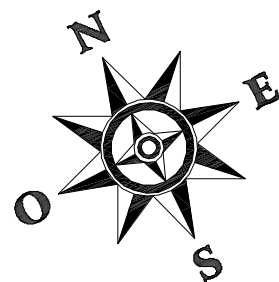


# CARDAL

8a. Sección Judicial

## REFERENCIA

----- LIMITE  
ZONA CONSOLIDADA

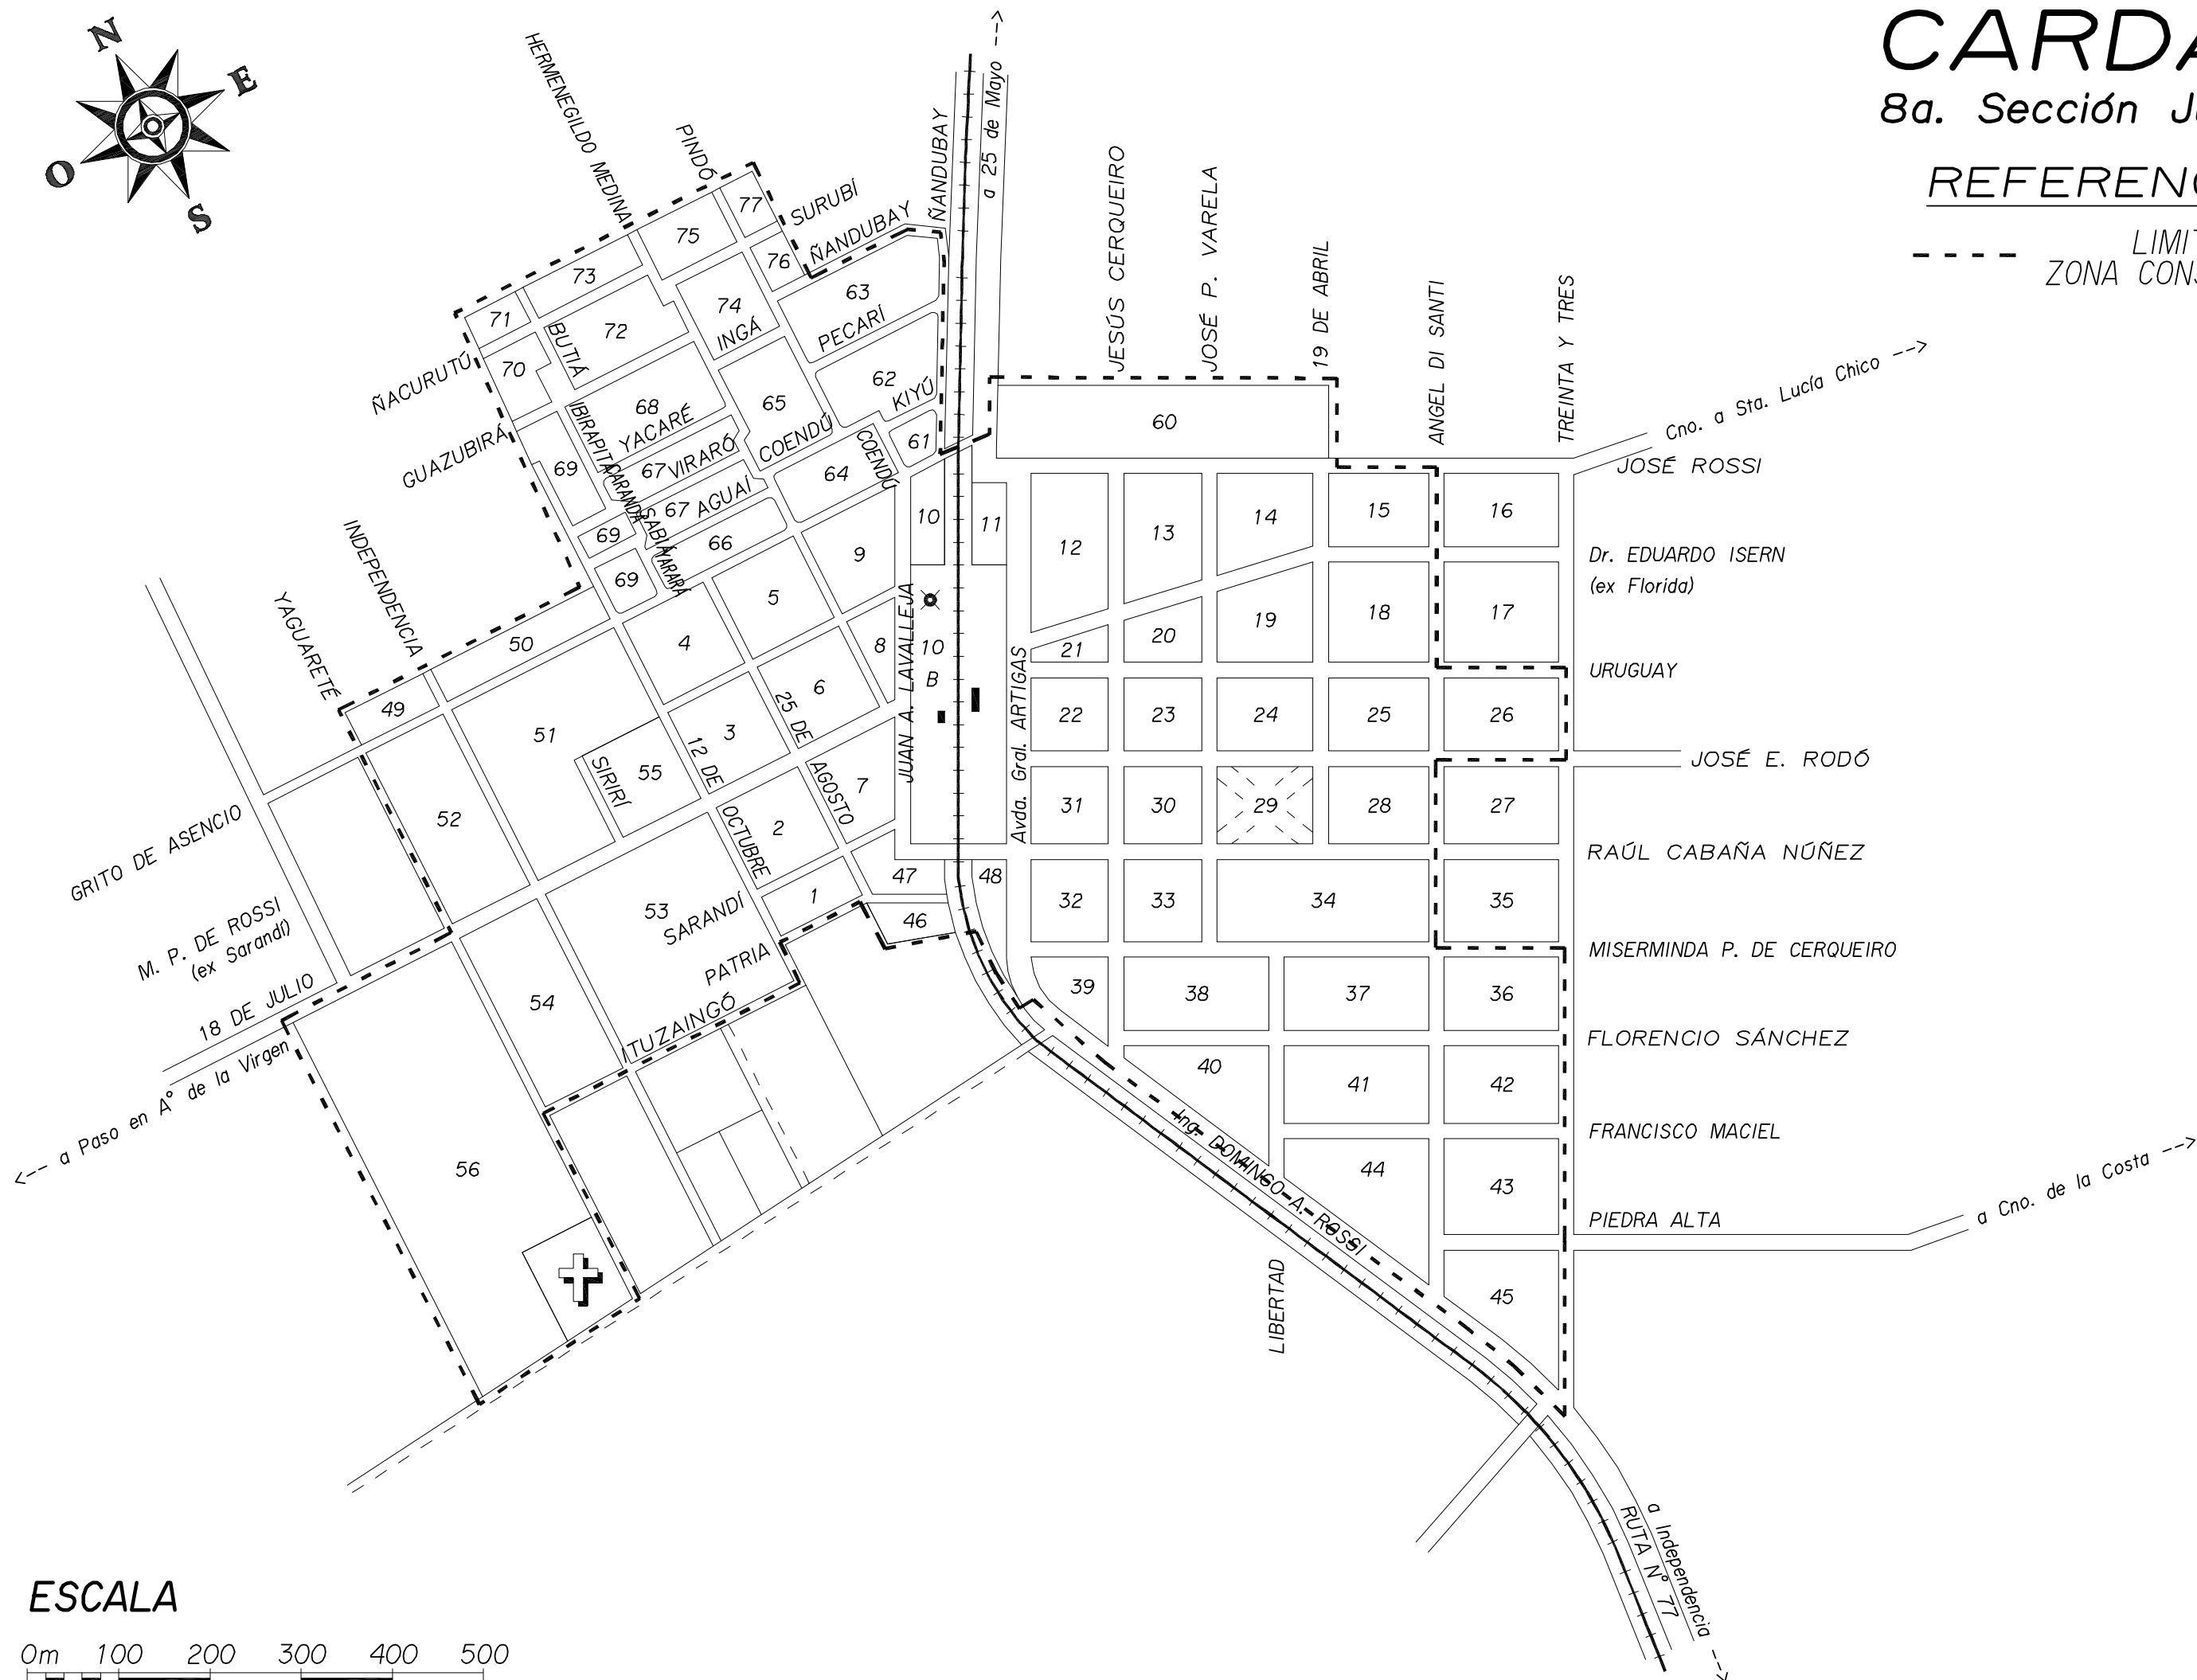

## ESCALA

0m 100 200 300 400 500


**Ciudad de CASUPA**  
2a. Sección Judicial

..... LIMITE  
ZONA CONSOLIDADA

NOTA:  
En Manzana N° 81 "NO SE INCLUYEN" los Padrones N° 595 y 596.



## ESCALA

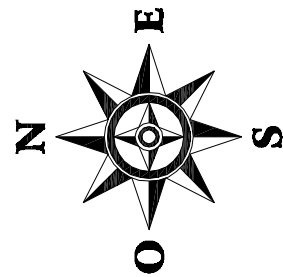

# VILLA CERRO CHATO


## 3A. SECCIÓN JUDICIAL

### REFERENCIA

----- LIMITE  
ZONA CONSOLIDADA




### ESCALA

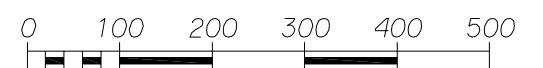


DR. ALEJANDRO GALLINAL  
9A. SECCIÓN JUDICIAL


REFERENCIA

LIMITE  
ZONA CONSOLIDADA

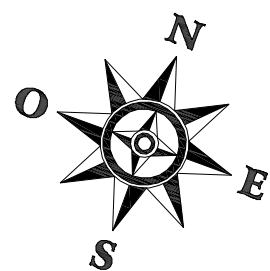

ESCALA

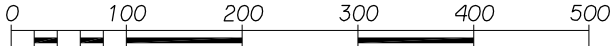

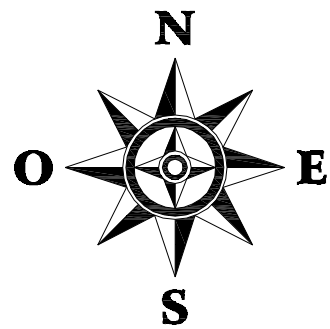


# CHAMIZO

## 2a. Sección Judicial

### REFERENCIA

--- LIMITE  
ZONA CONSOLIDADA

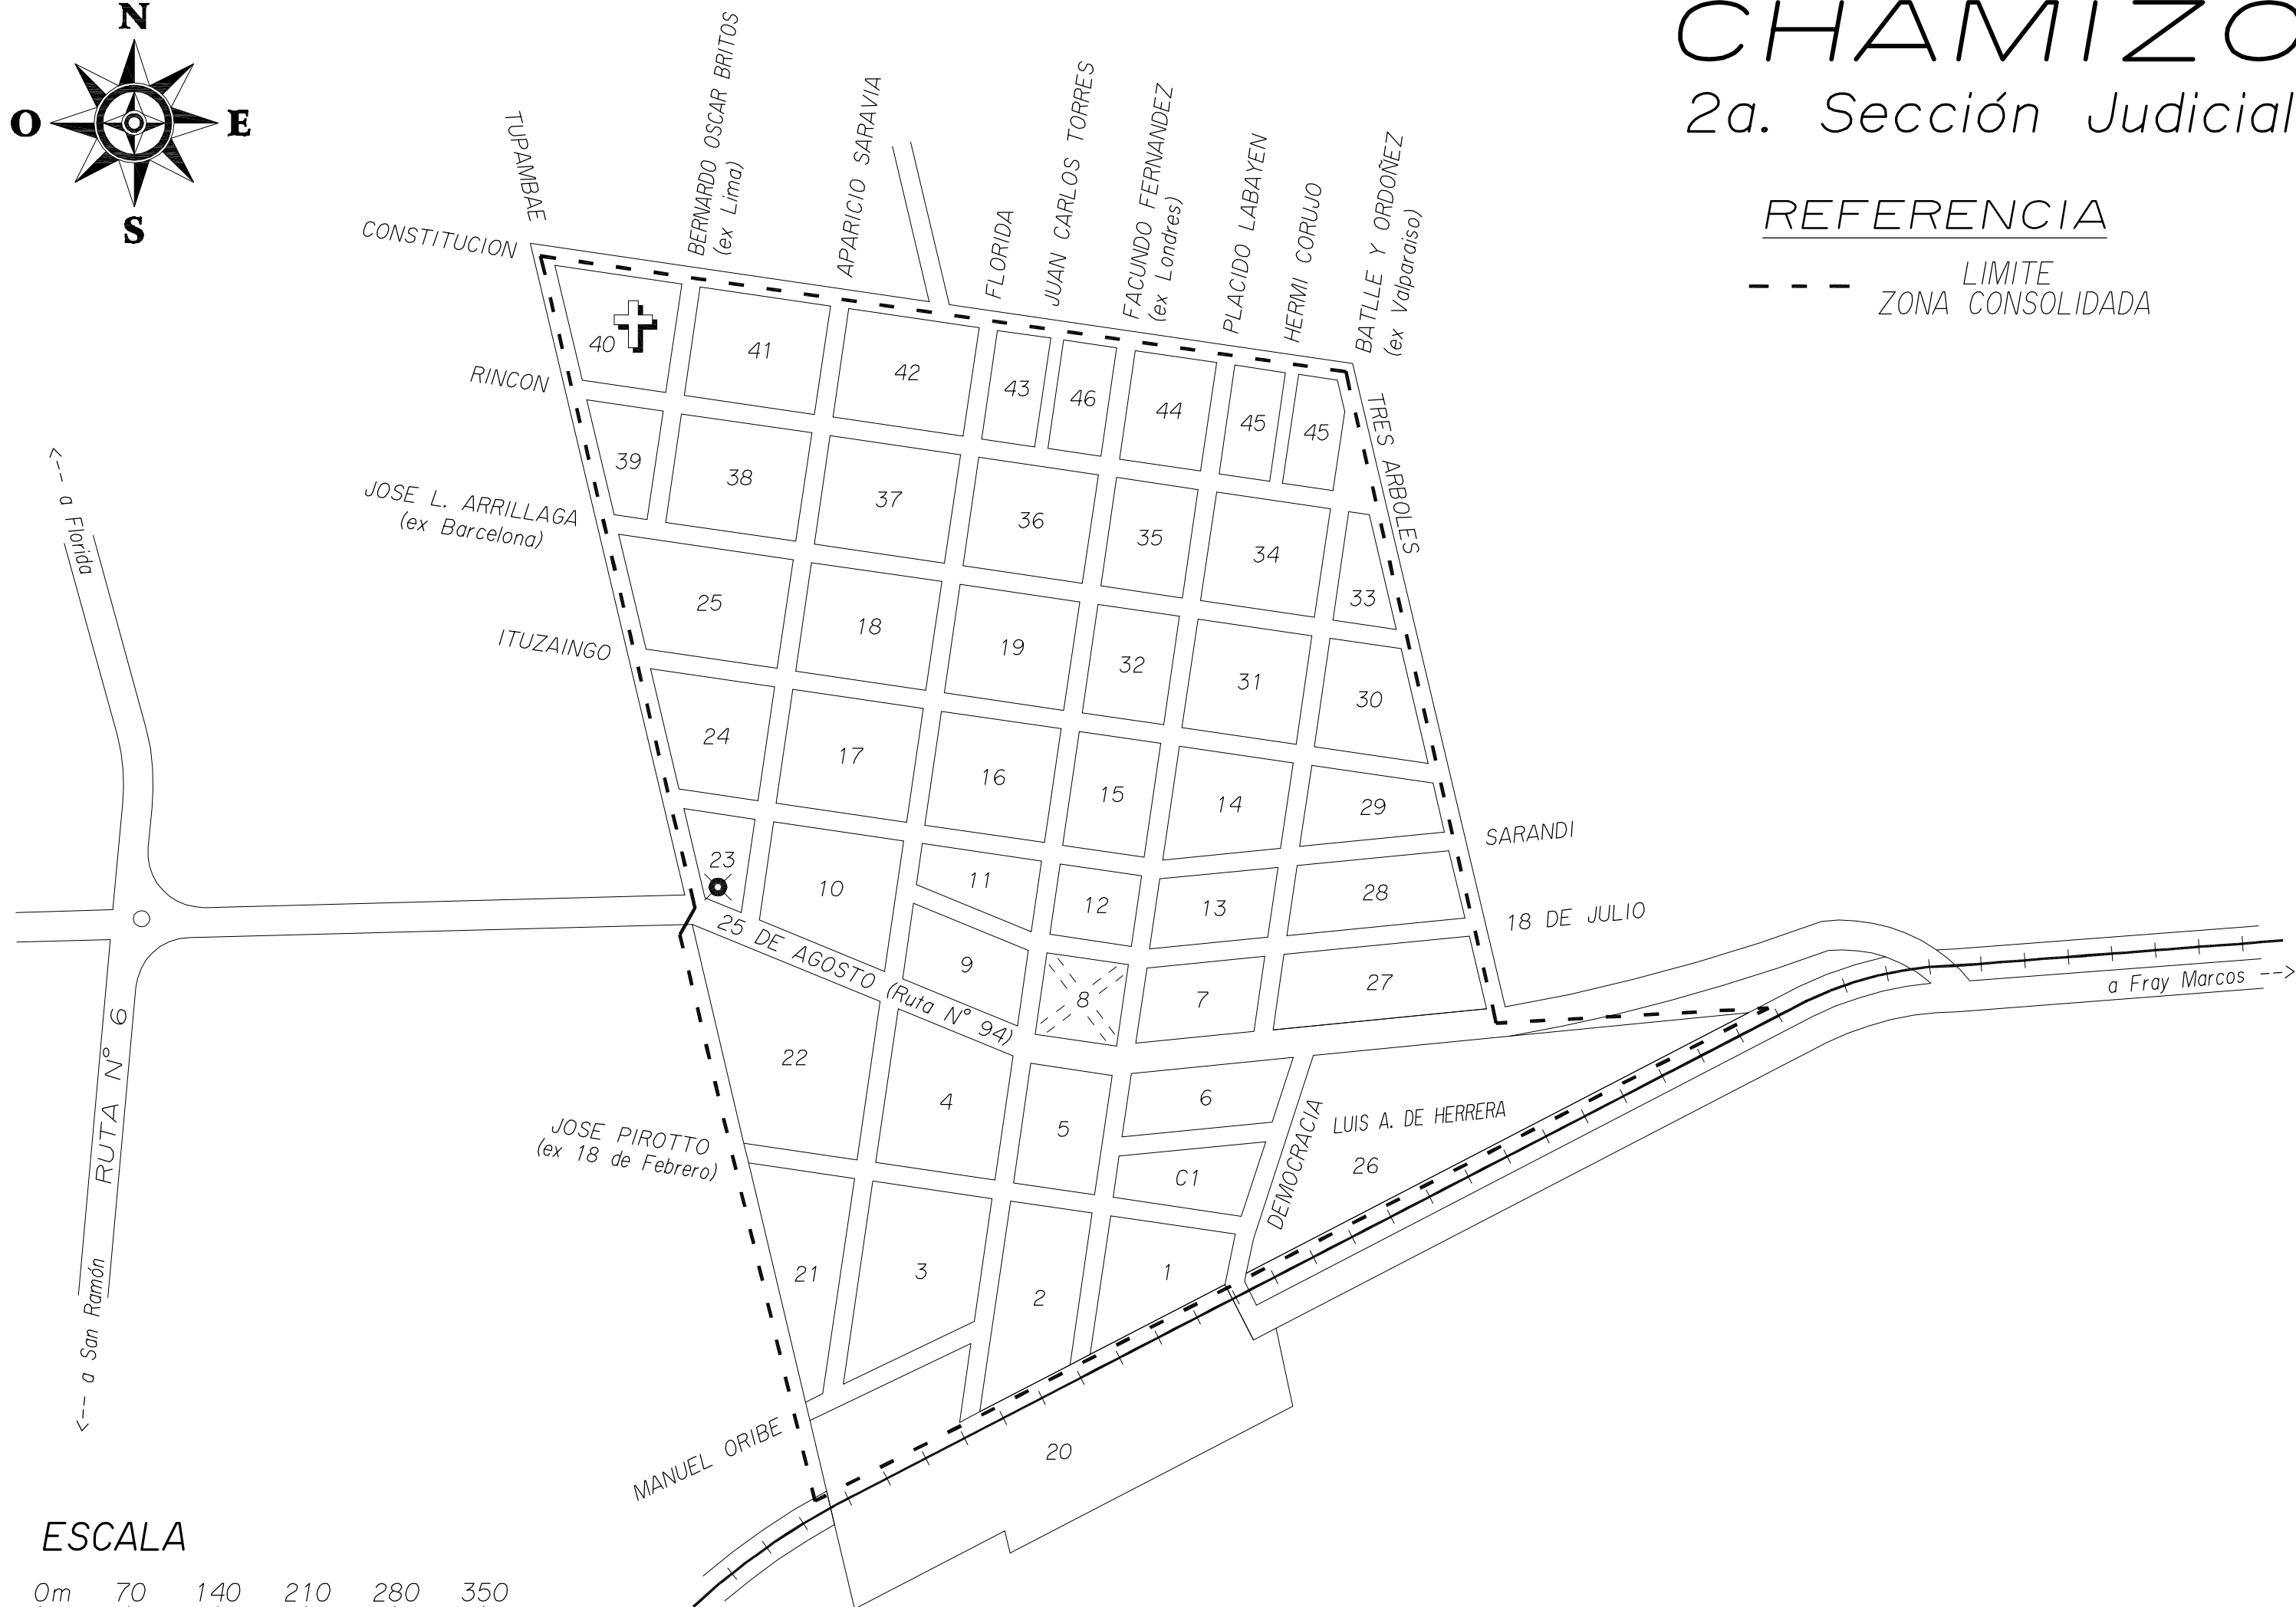





# REFERENCIA

--- LIMITE  
ZONA CONSOLIDADA



PLANO:

INTENDENCIA DE FLORIDA  
DIVISION AGRIMENSURA



CIUDAD DE FLORIDA

# Ciudad de FRAY MARCOS

## 2a. Sección Judicial

### REFERENCIA

----- LIMITE  
ZONA CONSOLIDADA

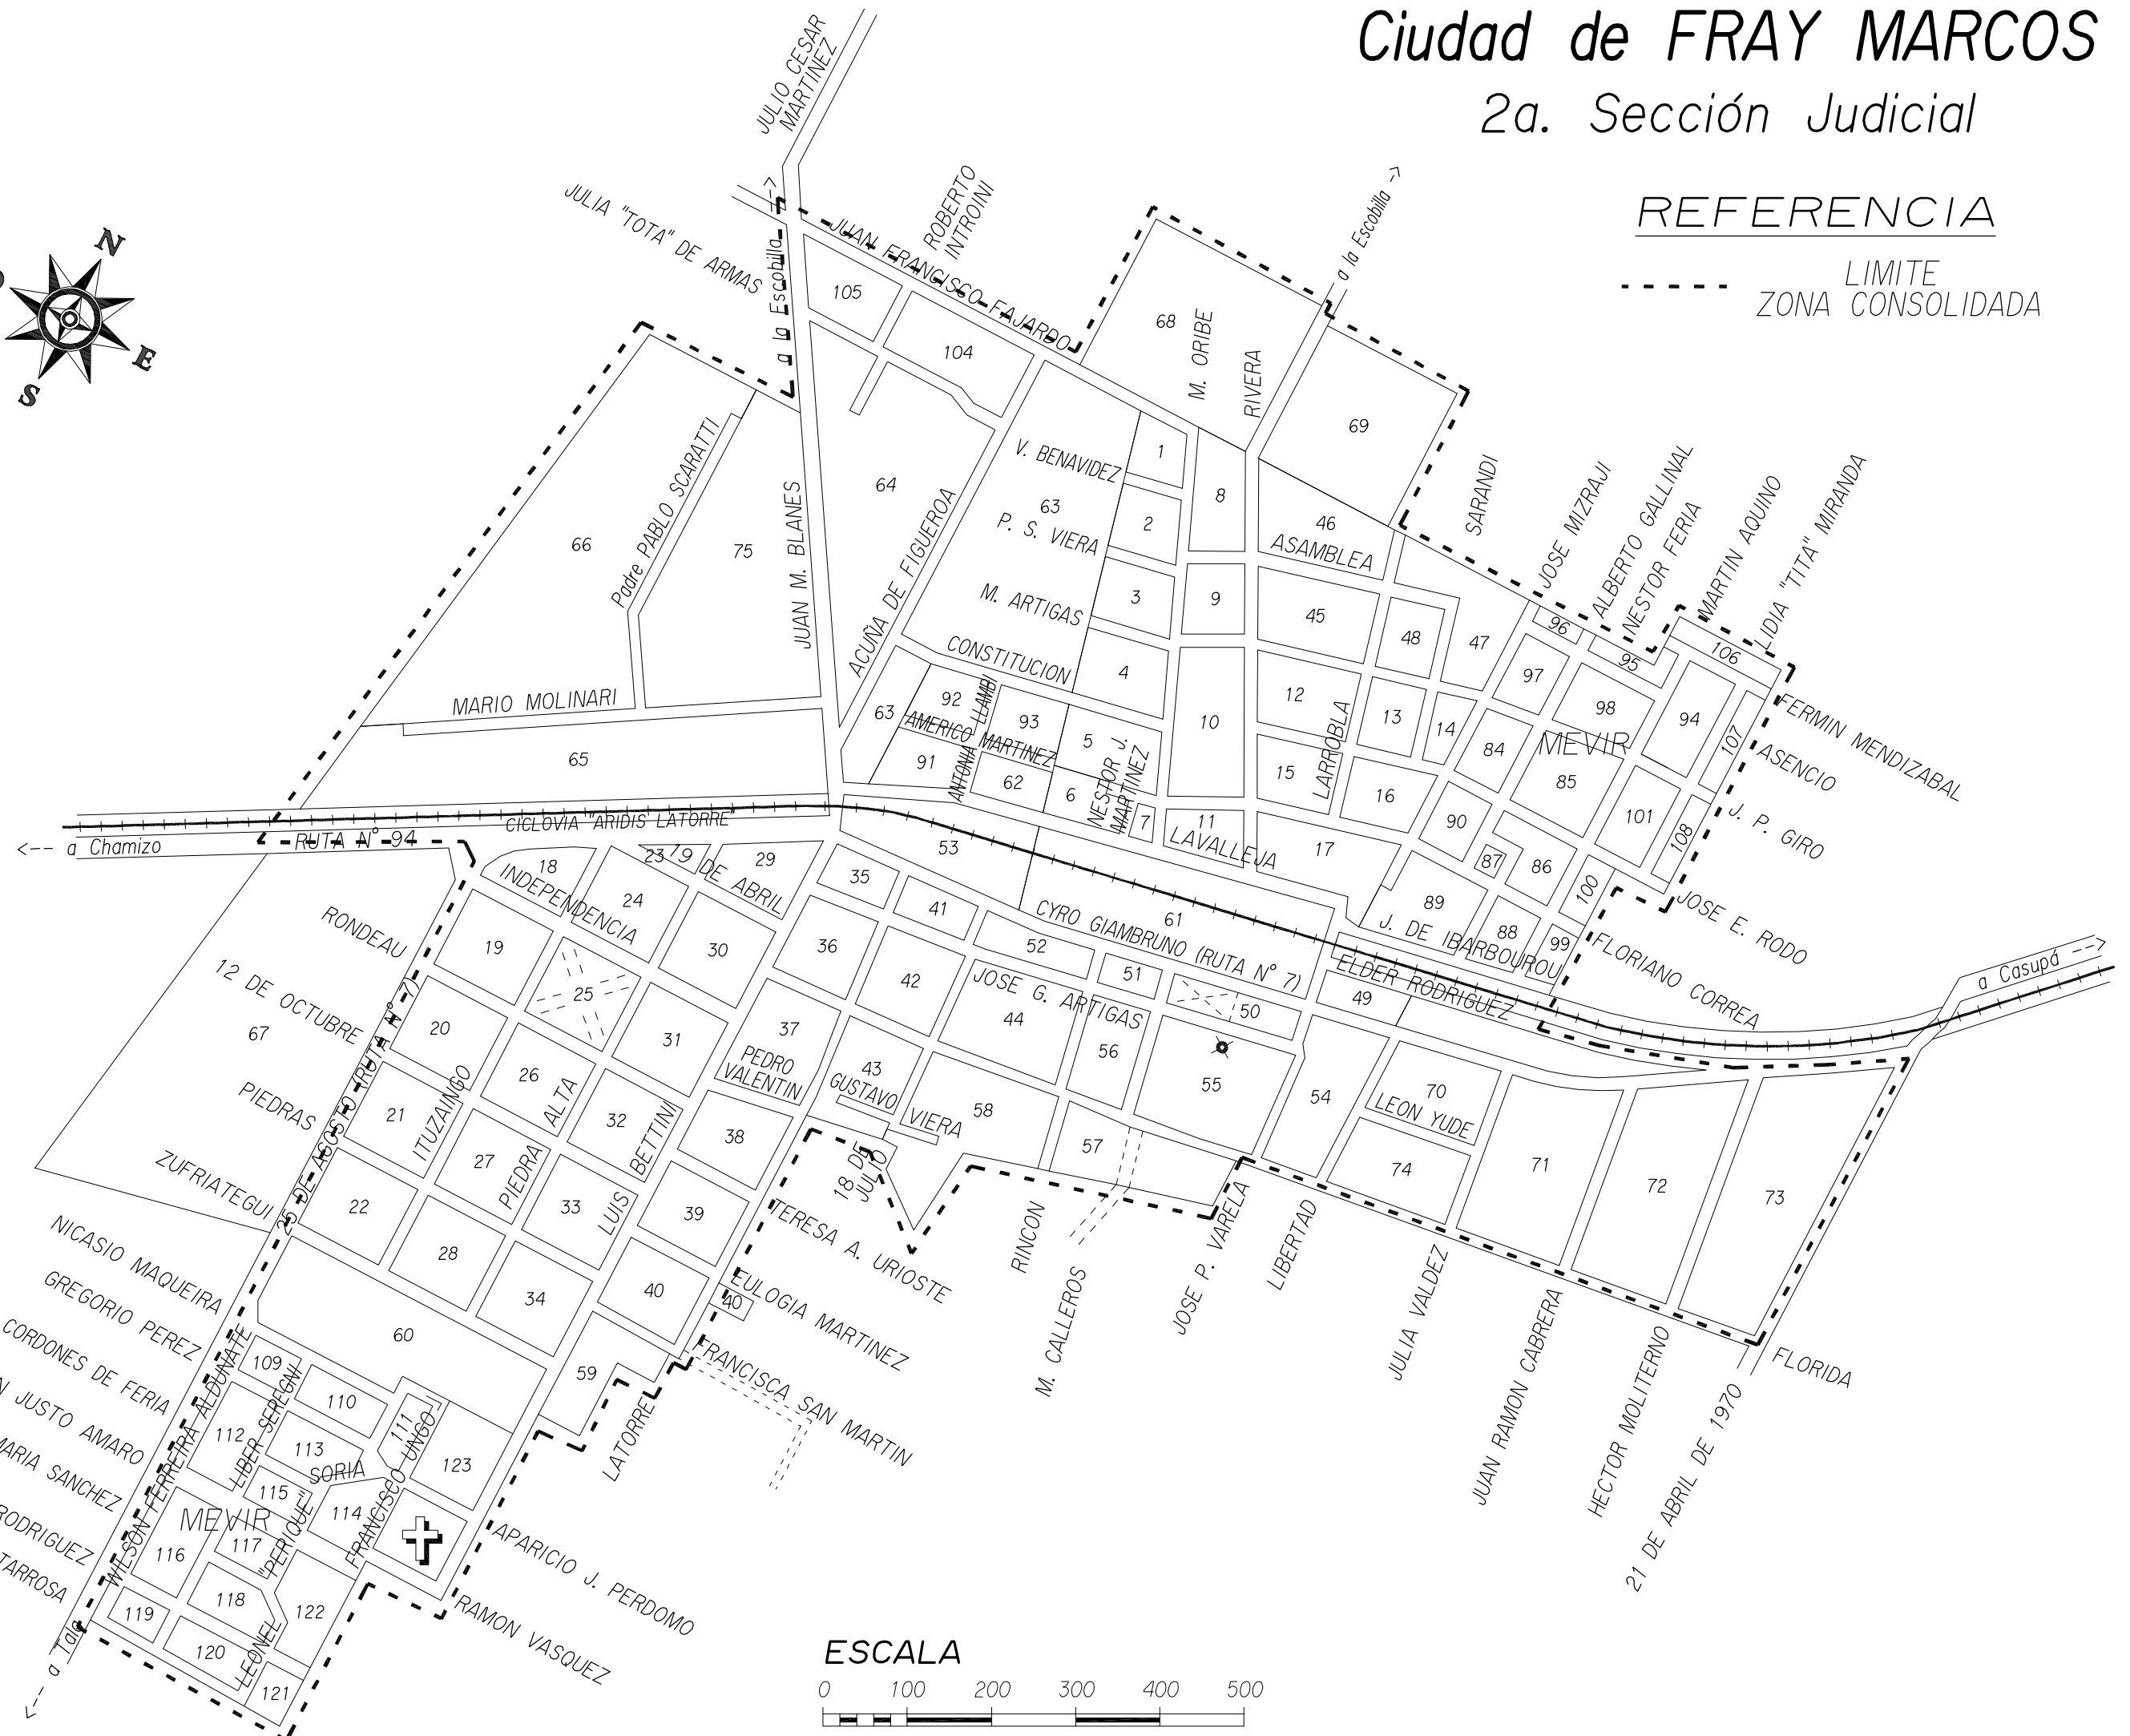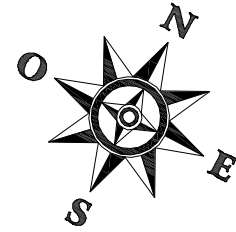

# GOÑI

10a. Sección Judicial

## REFERENCIA

--- LIMITE  
ZONA CONSOLIDADA



SAN NICOLAS

SAN MARTIN

TREINTA Y TRES

FLORIDA

DURAZNO

<--- a Durazno

ROUTE Nº 5


a Florida -->

ZONA RURAL



a Ruta Nº 5 -->

## ESCALA

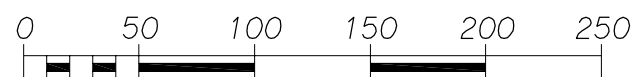


# INDEPENDENCIA


8a. Sección Judicial

## REFERENCIA

--- LIMITE  
ZONA CONSOLIDADA

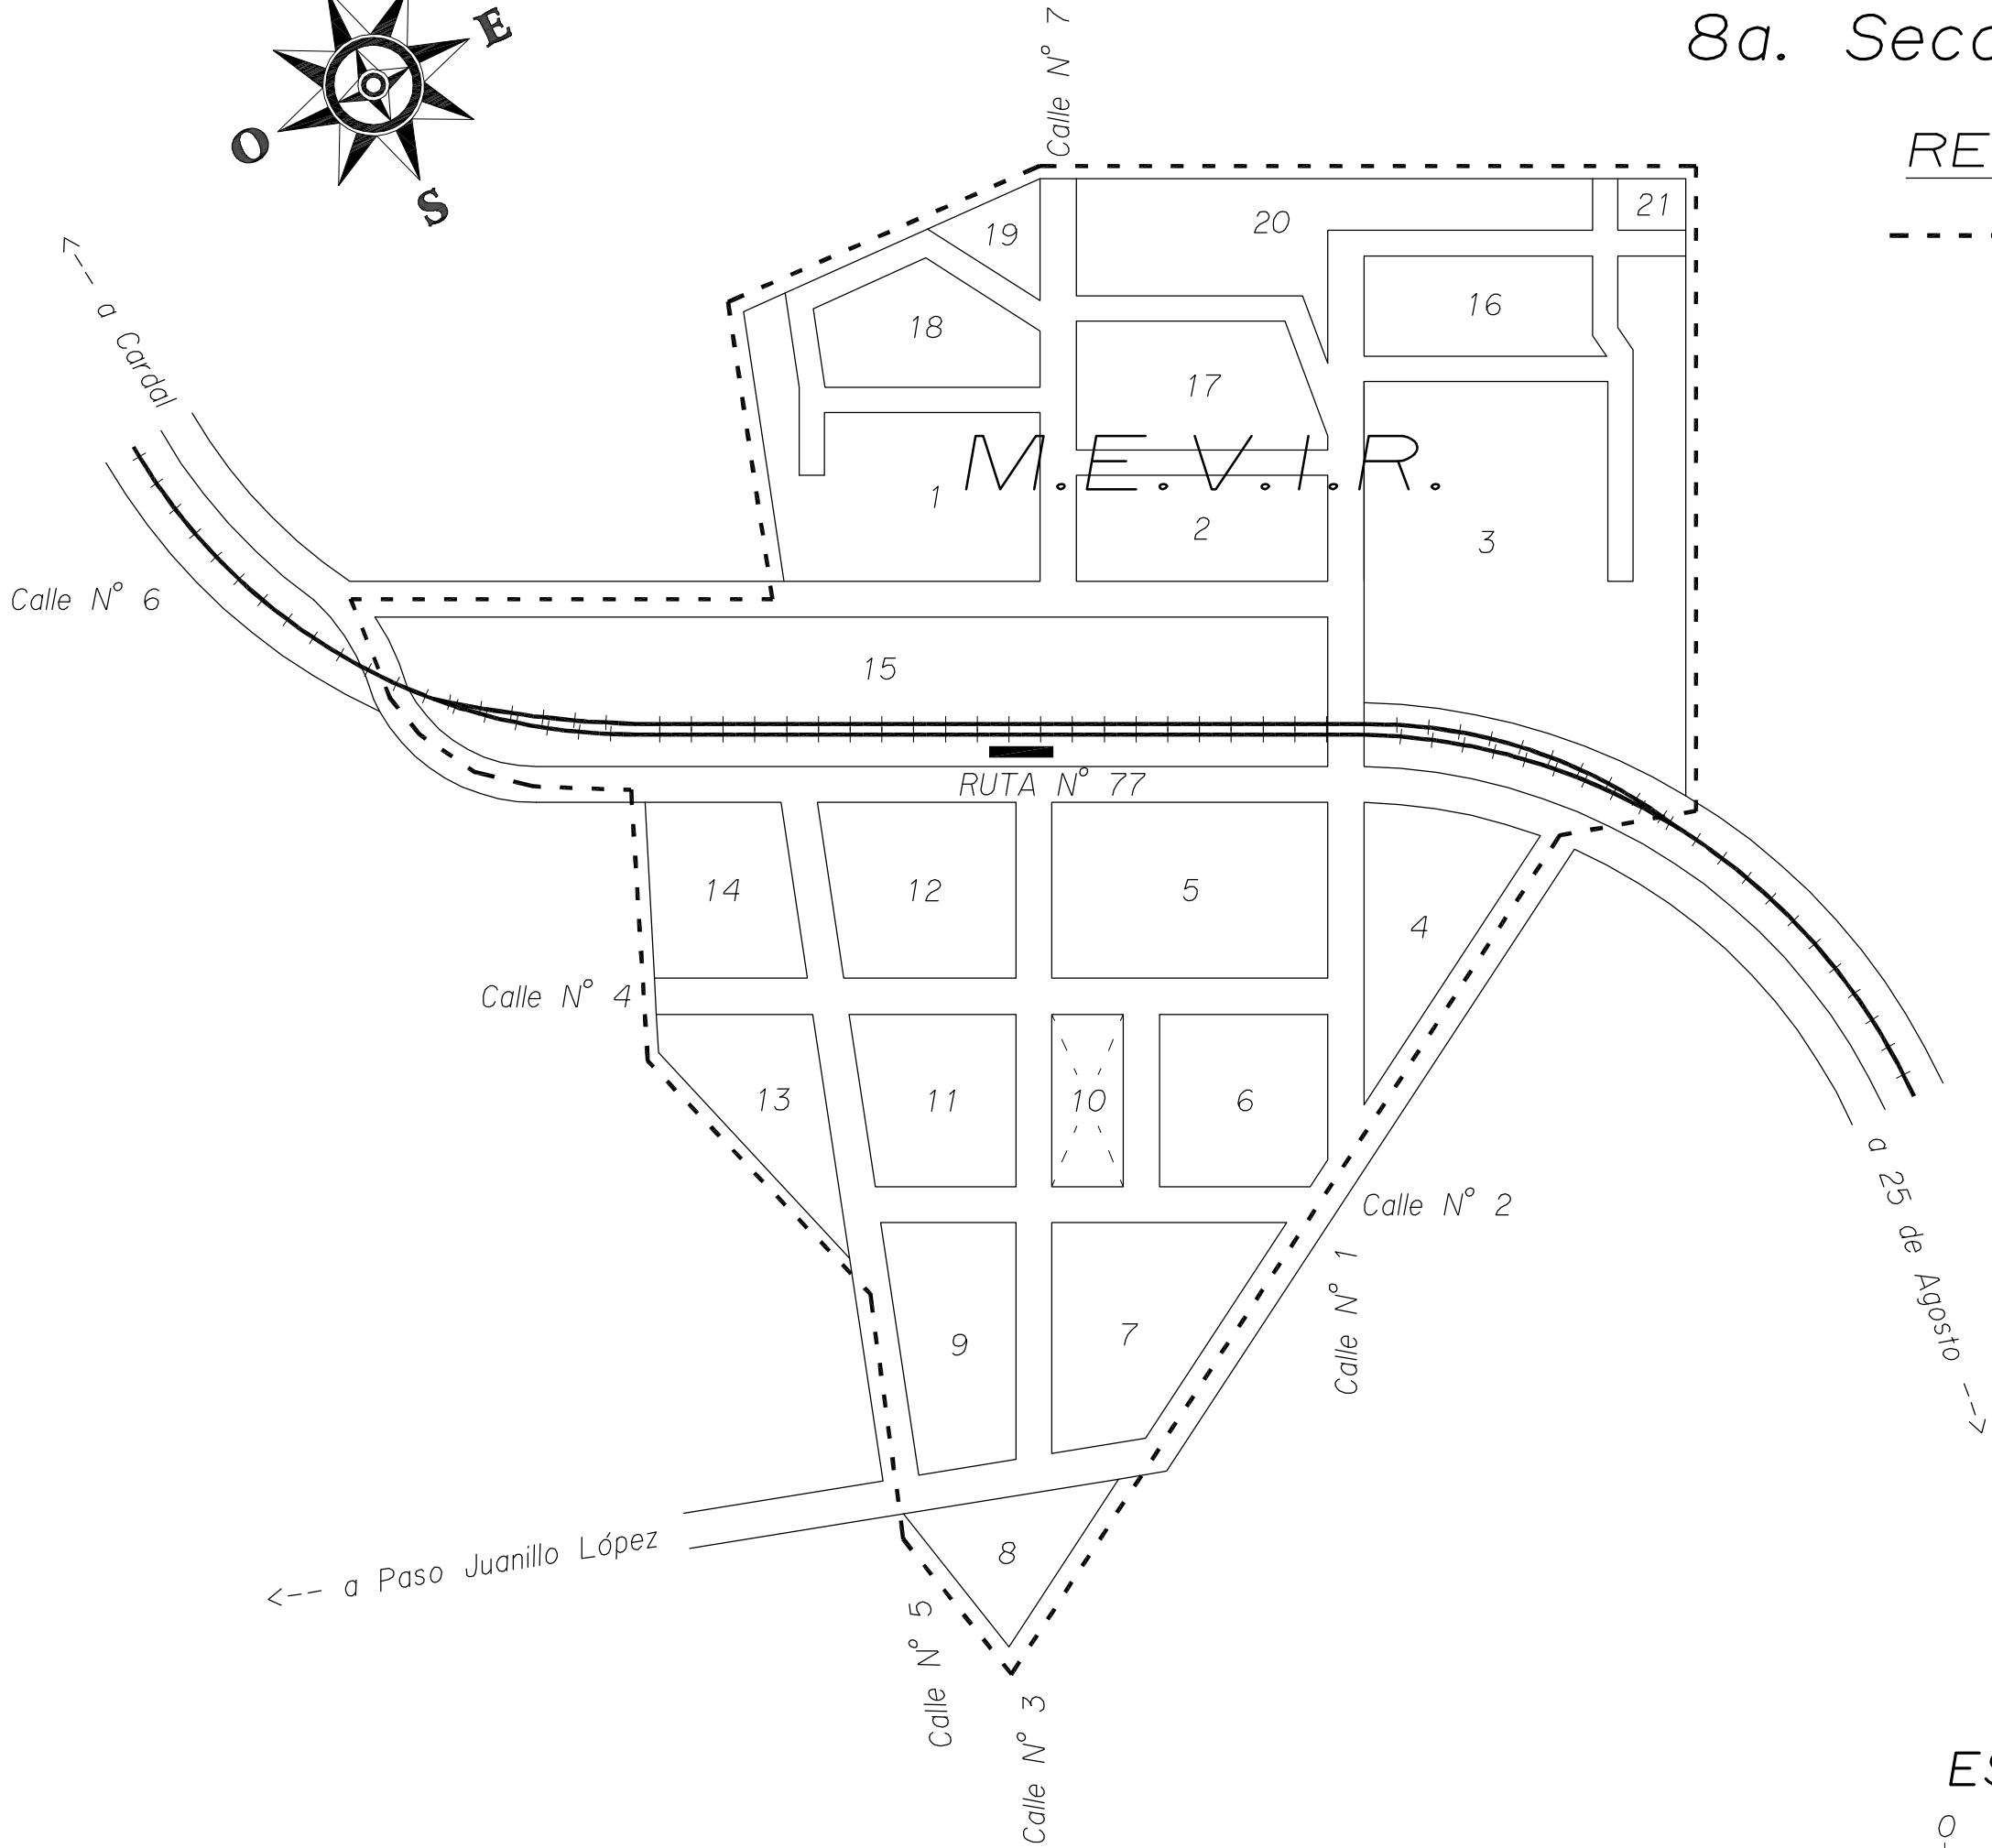



## ESCALA

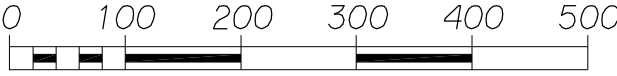


1 a. Sección Judicial

## REFERENCIA

--- LIMITE  
ZONA CONSOLIDADA

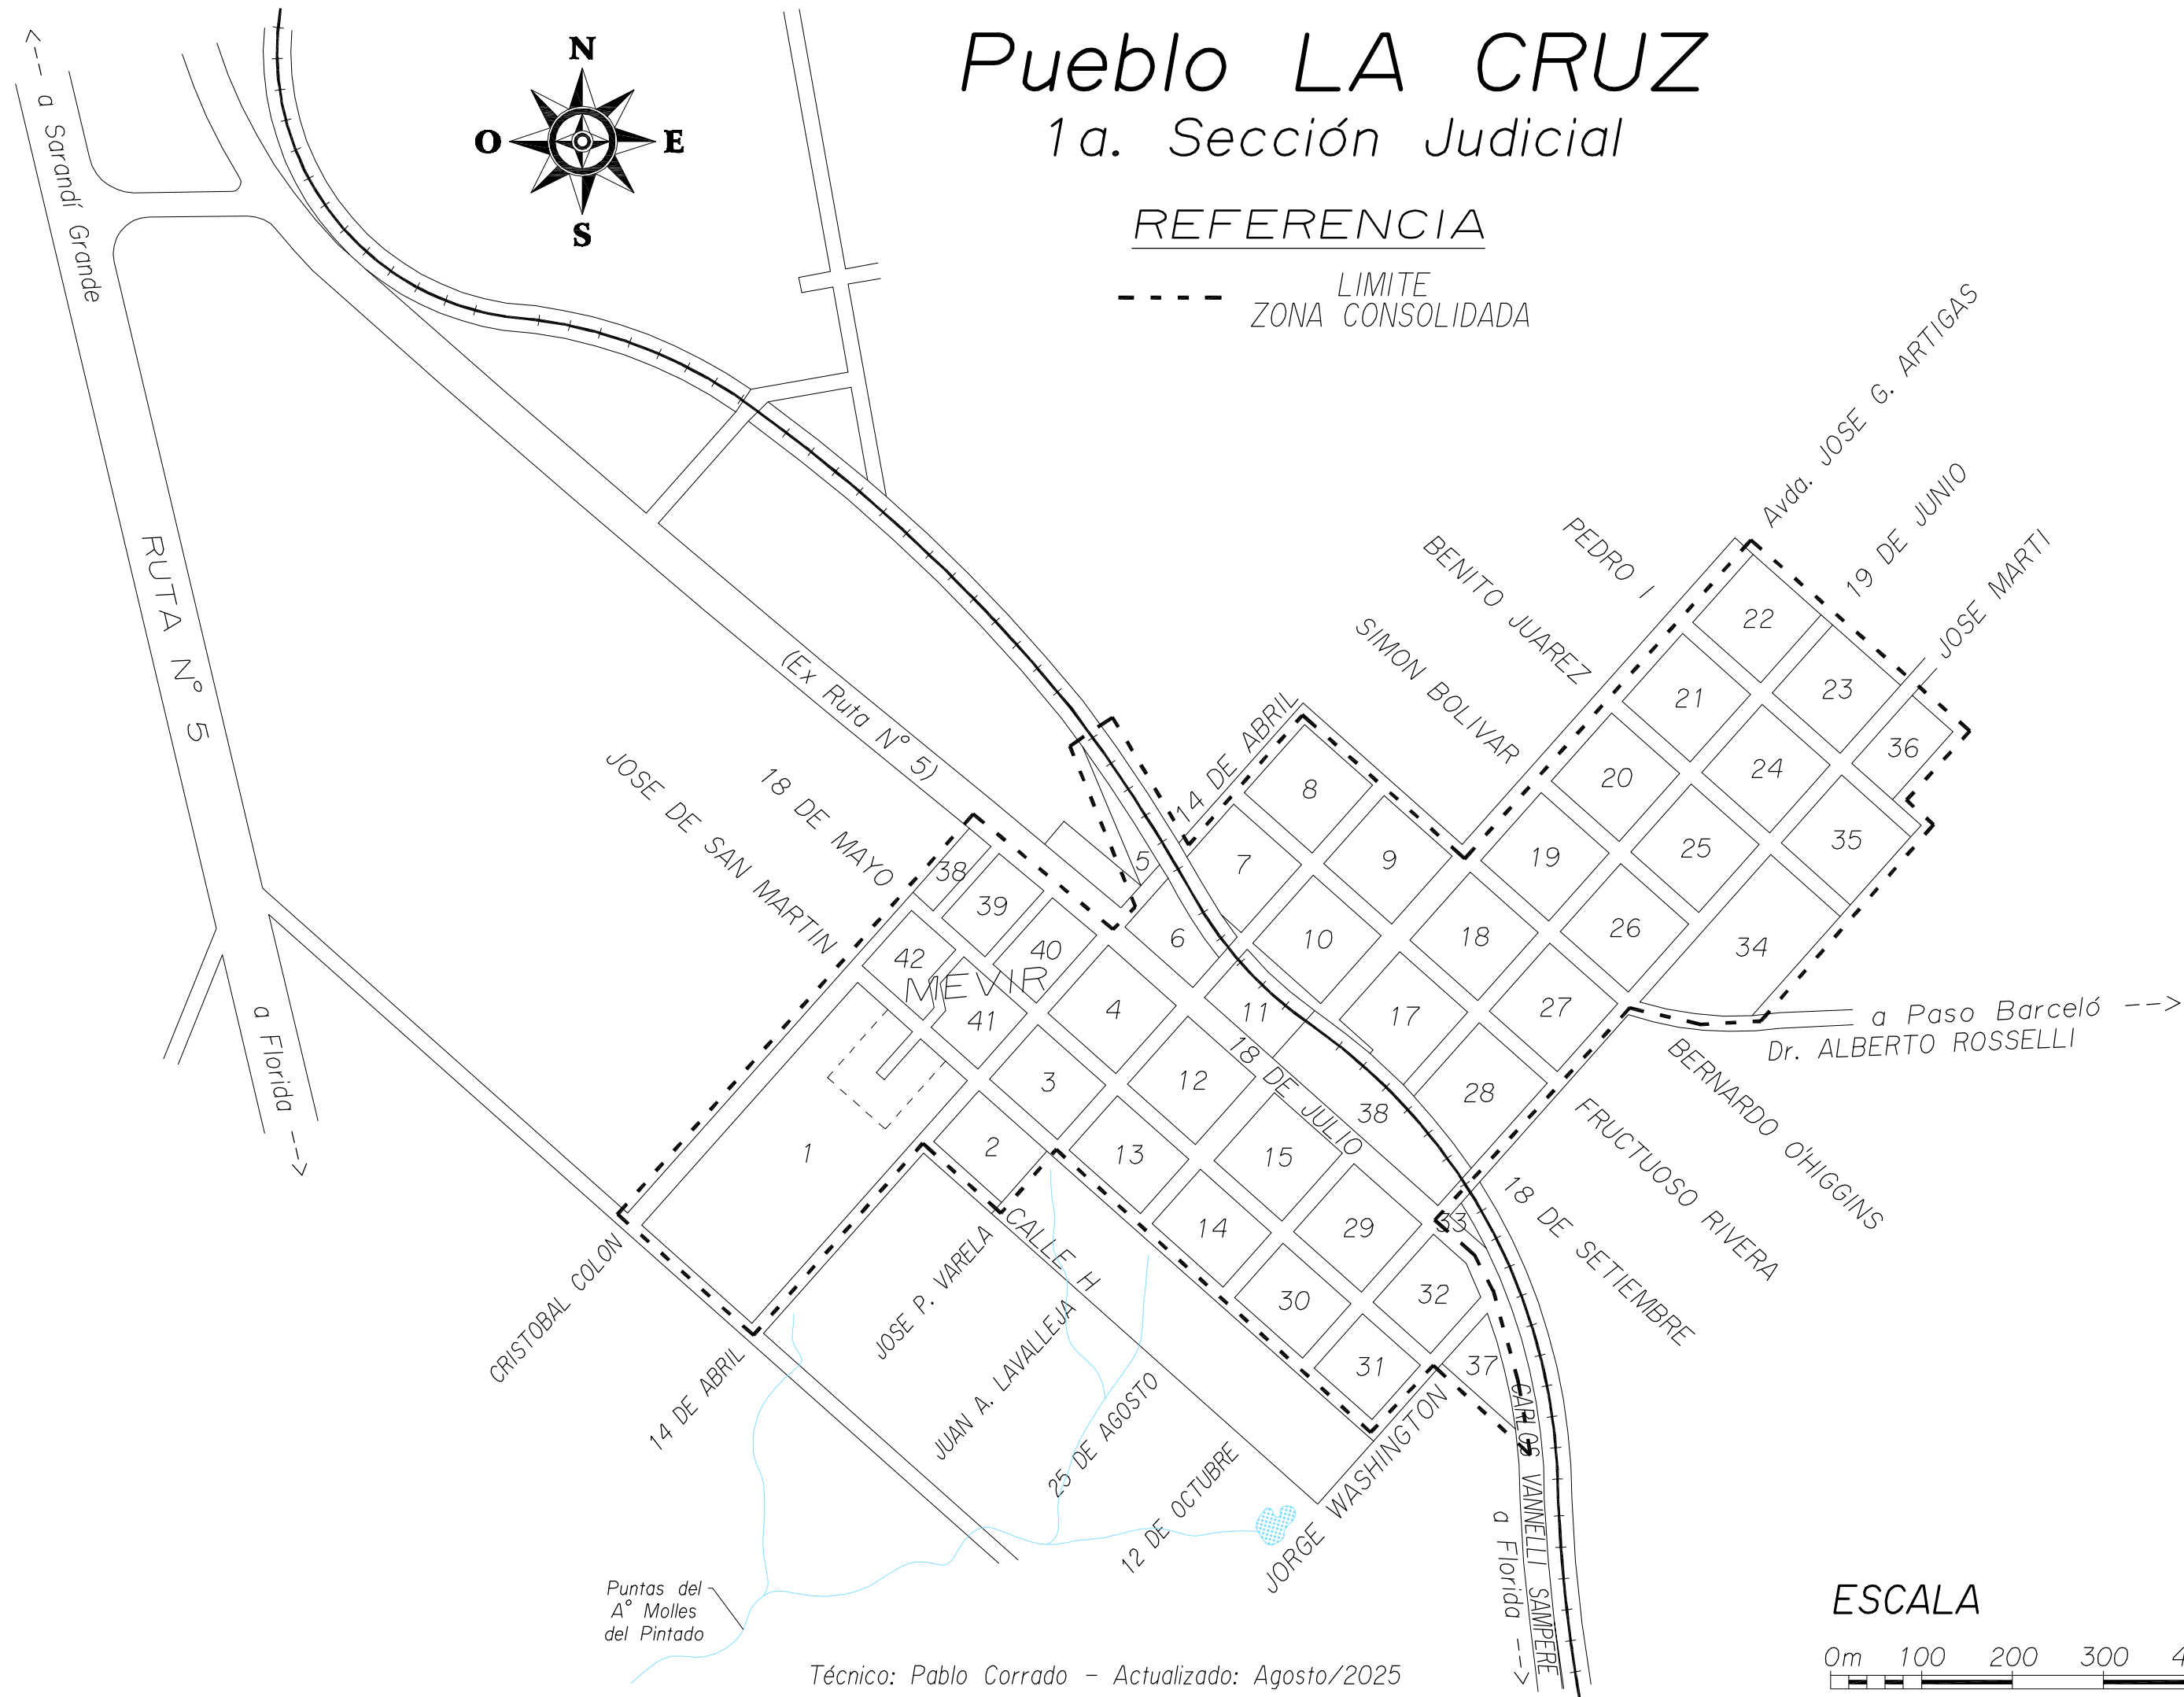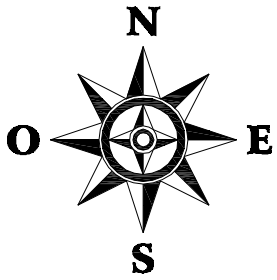

*ESCALA*

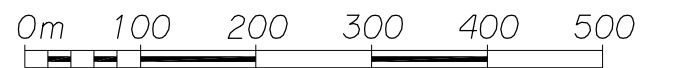

Técnico: Pablo Corrado - Actualizado: Agosto/2025



# MENDOZA

5a. Sección Judicial


## REFERENCIA

--- LIMITE  
ZONA CONSOLIDADA

NOTA:  
En la Zona Urbana Consolidada "NO SE INCLUYEN":  
En Manzana N° 6 el Padrón N° 338.

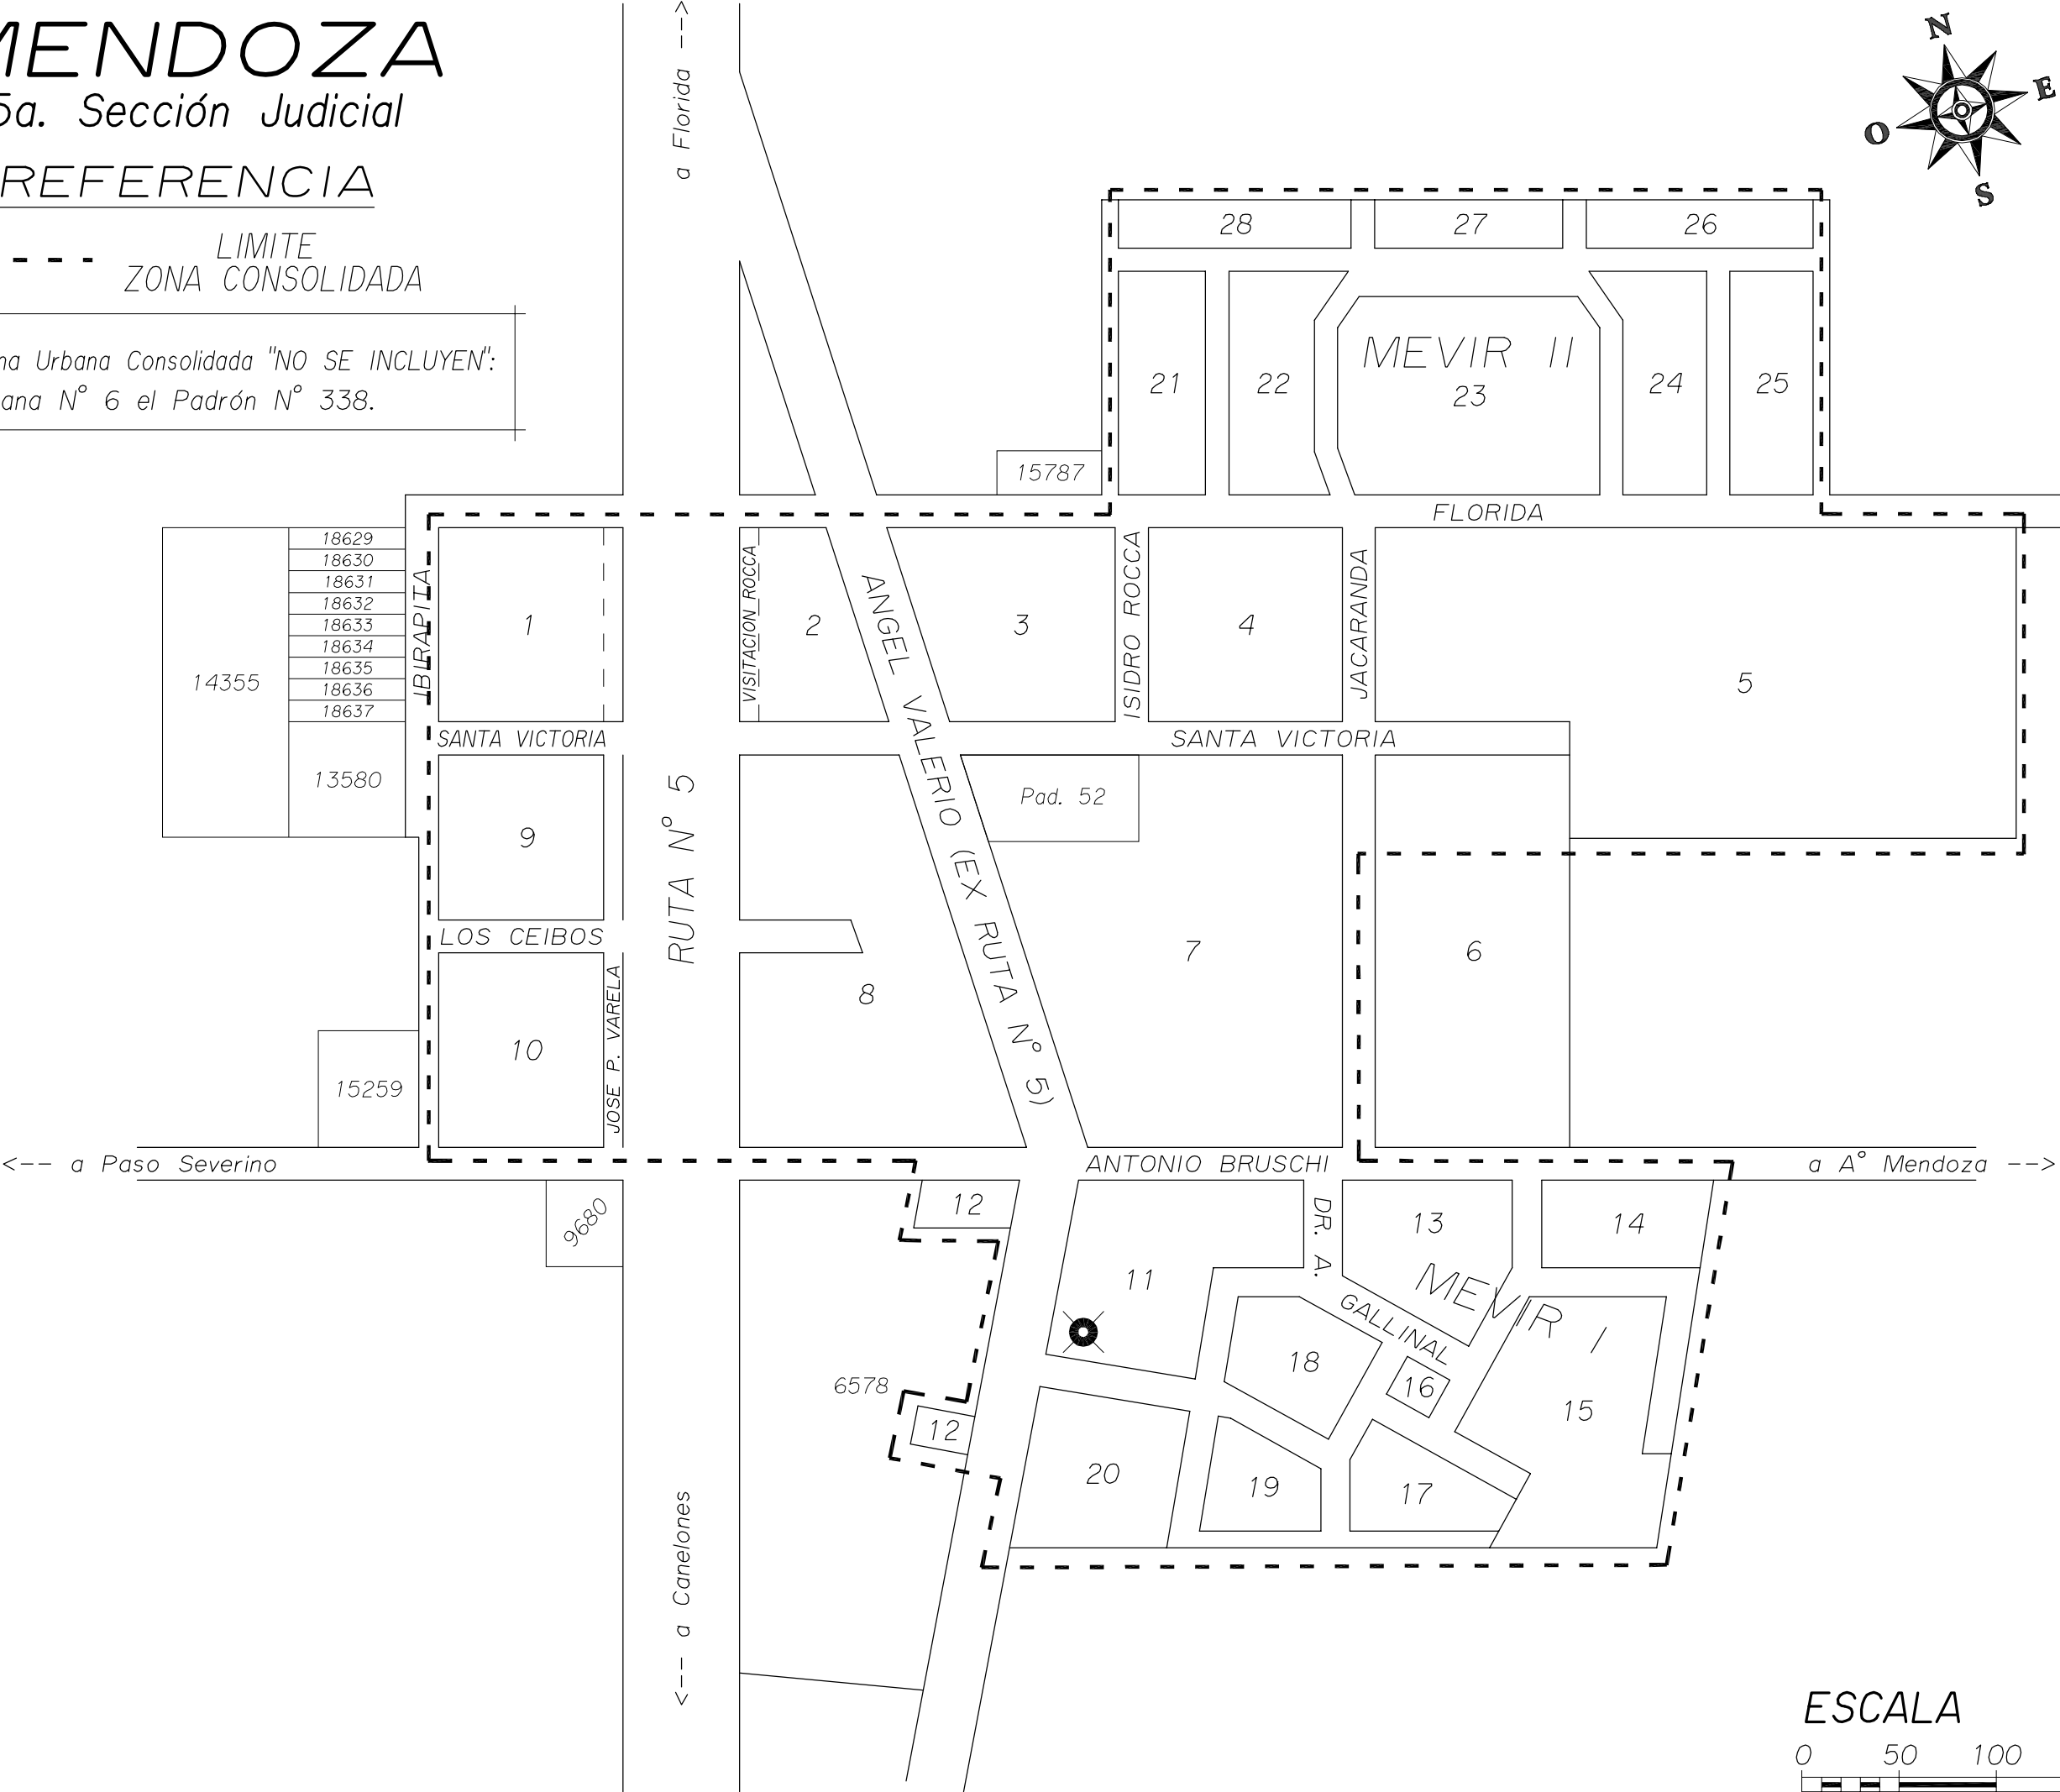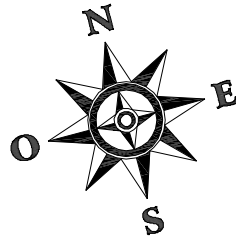


ESCALA

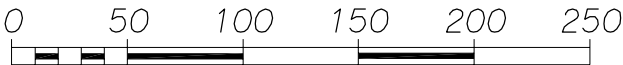



----- LIMITE  
ZONA CONSOLIDADA

En la Zona Urbana Consolidada "NO SE INCLUYEN":  
En Manzana N° 15 el Padrón N° 287.


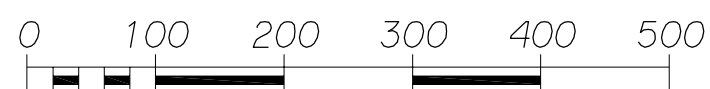


# Pueblo NICO PEREZ


## 4a. Sección Judicial

### REFERENCIA

----- LIMITE  
ZONA CONSOLIDADA

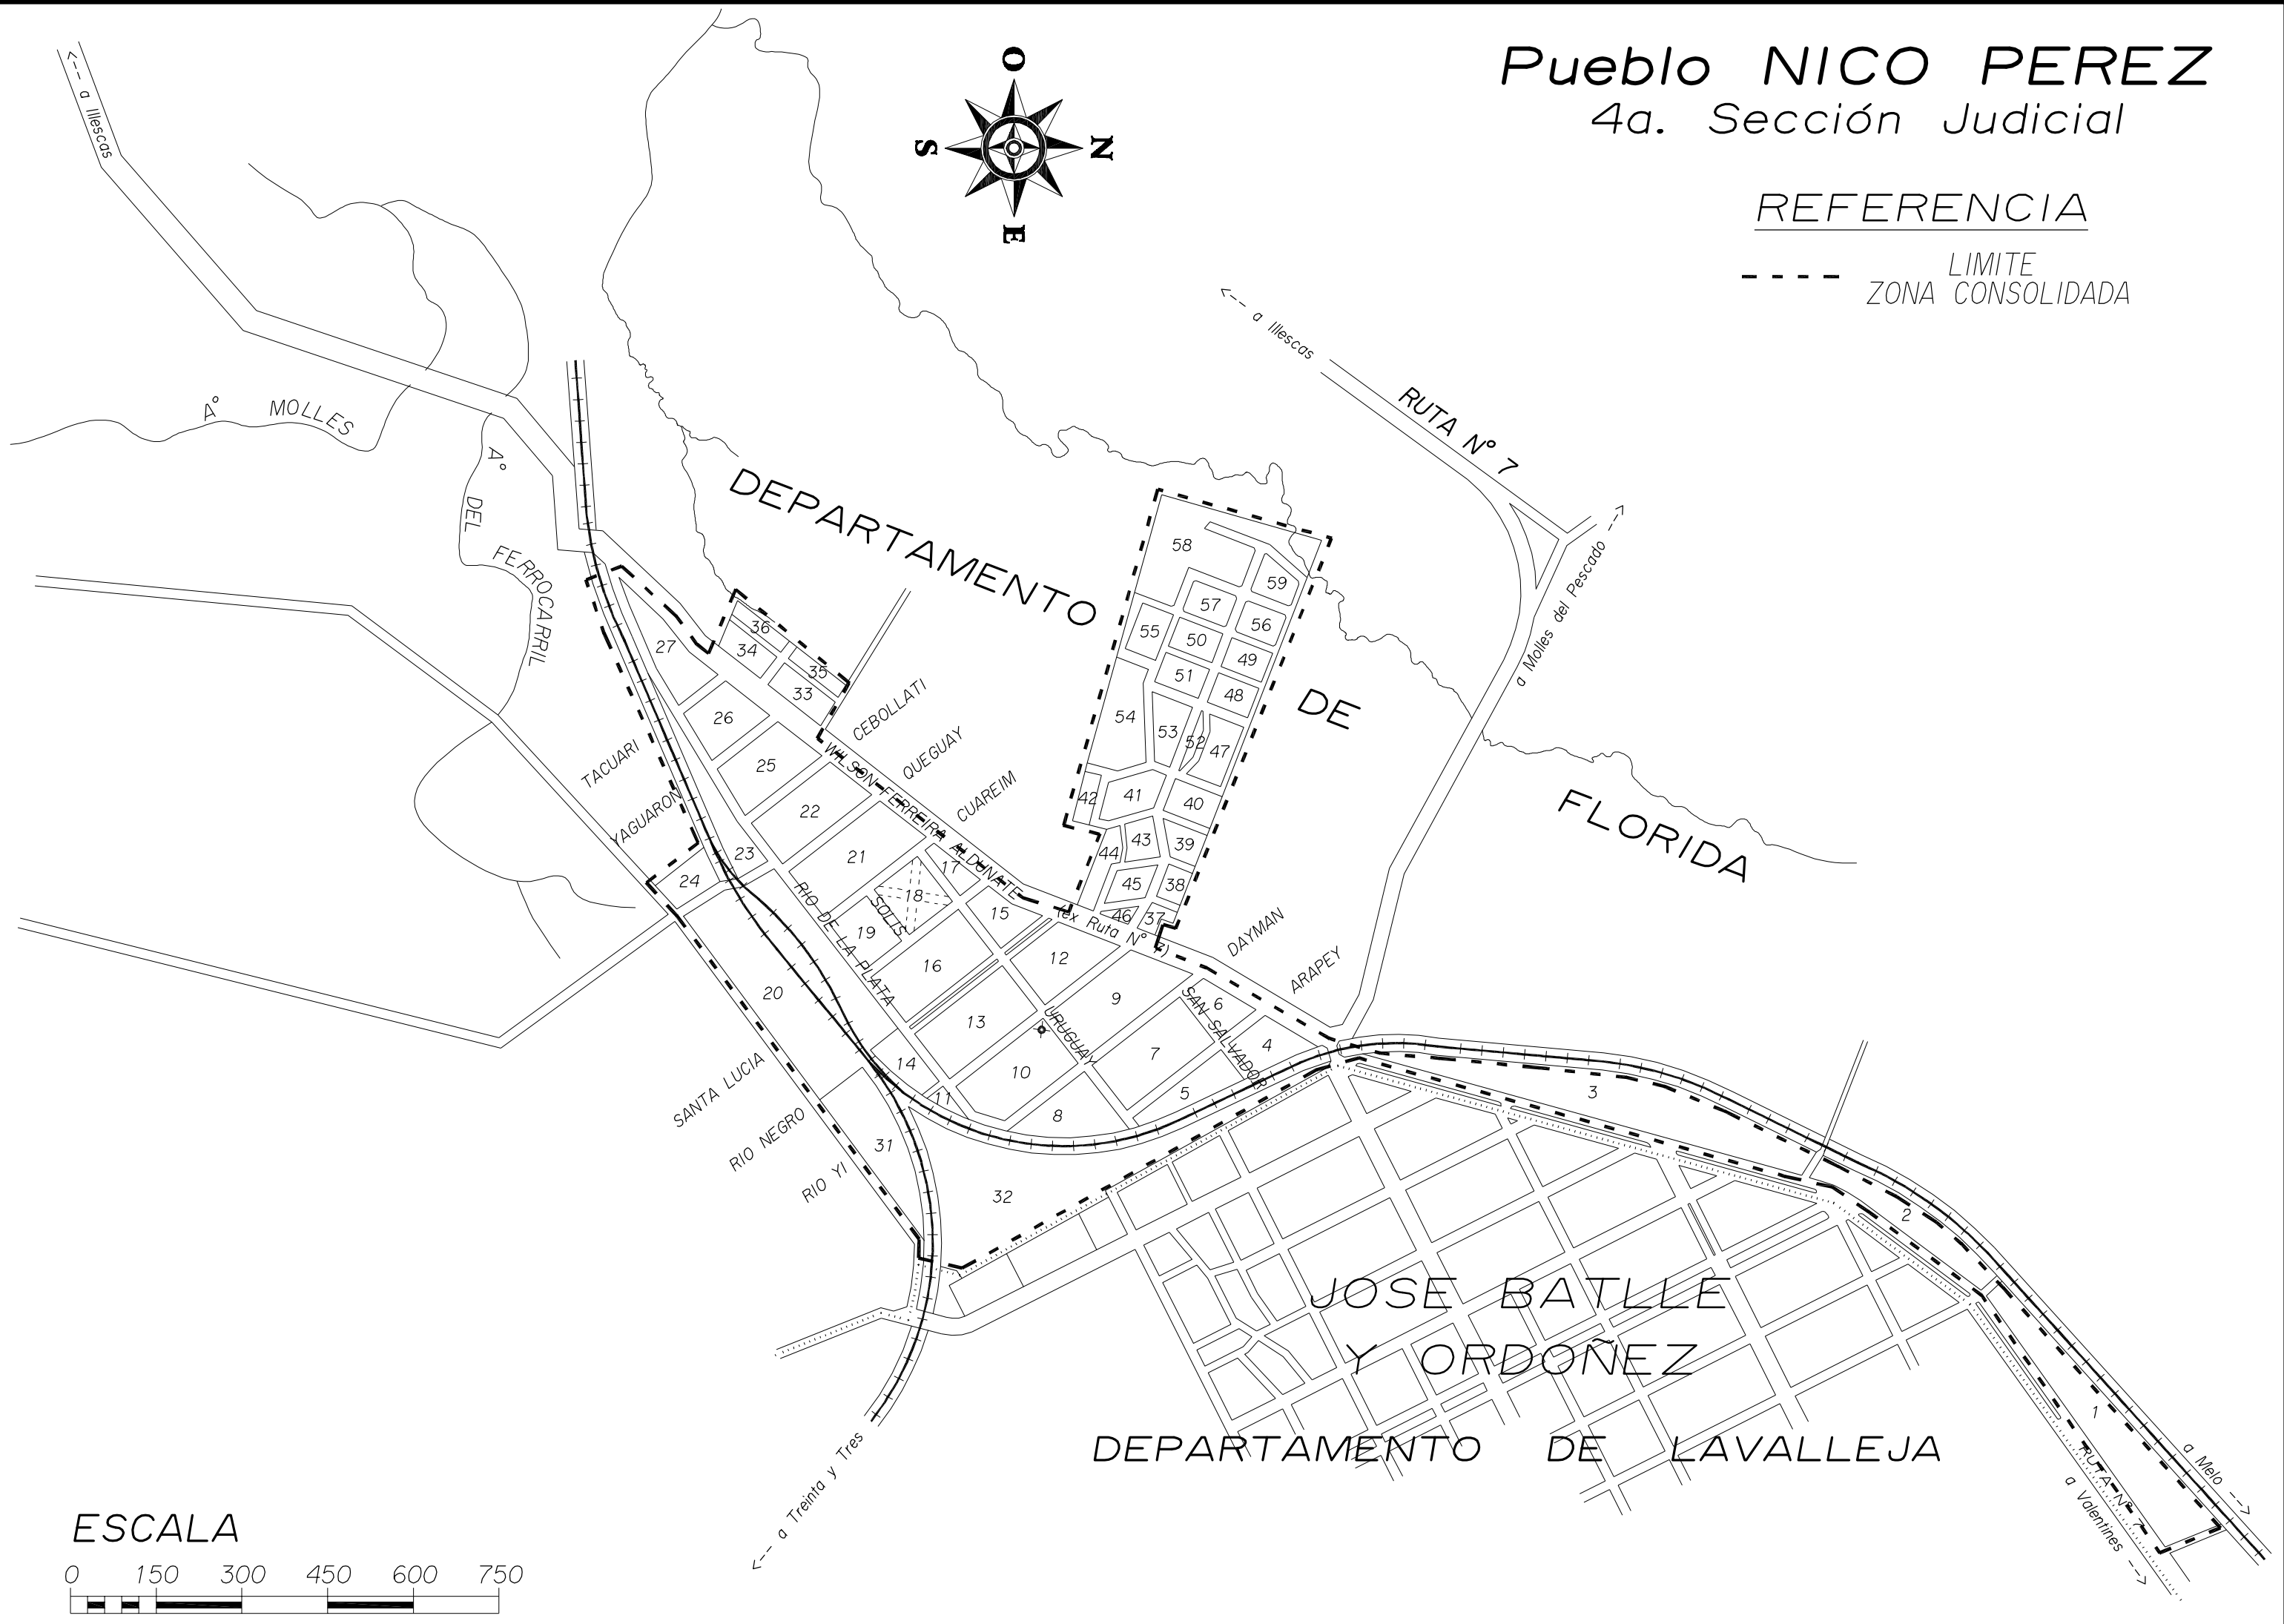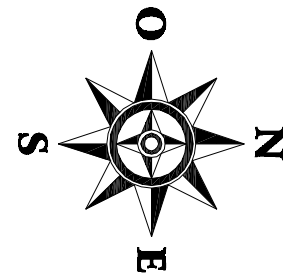

### ESCALA

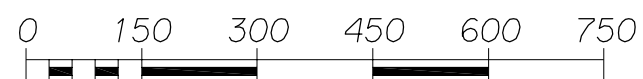




# PINTADO


**10a. Sección Judicial**

## REFERENCIA


--- LIMITE  
ZONA CONSOLIDADA

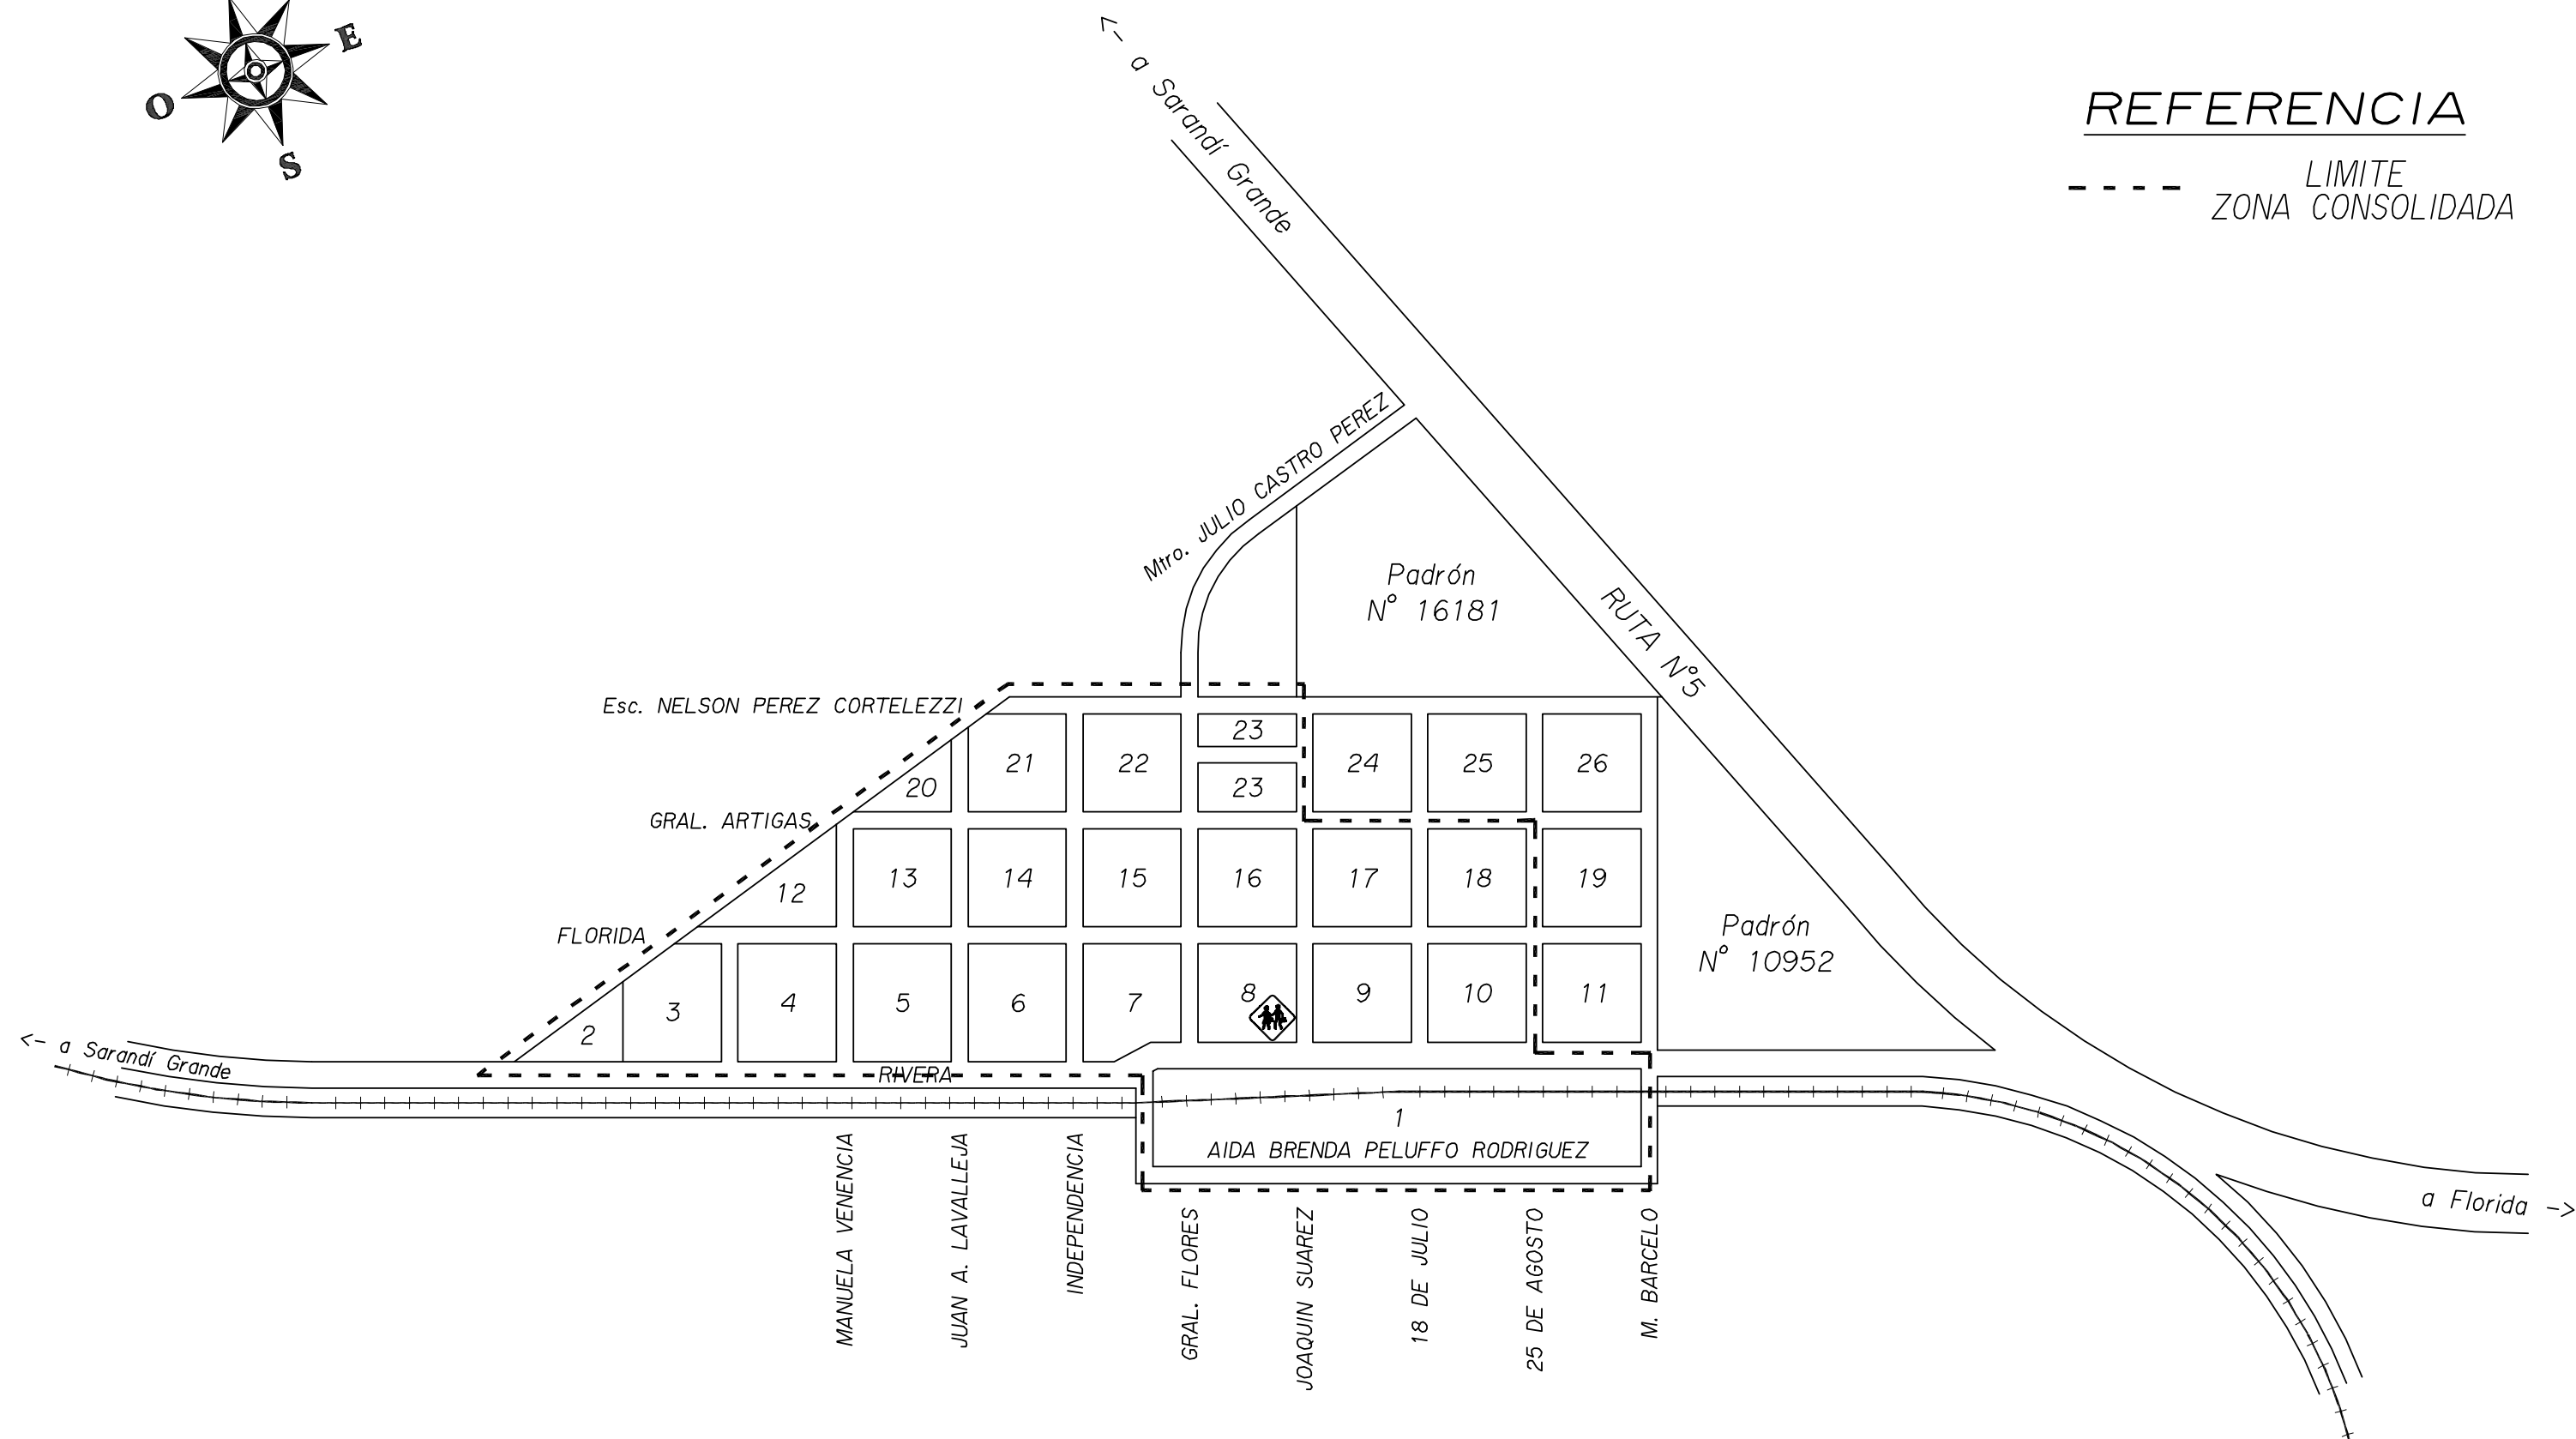

# ESCALA

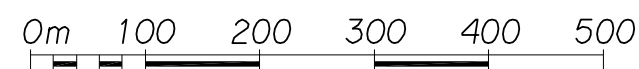


POLANCO DEL YI  
10a. Sección Judicial

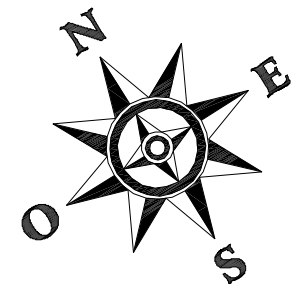


REFERENCIA

--- LIMITE  
ZONA CONSOLIDADA

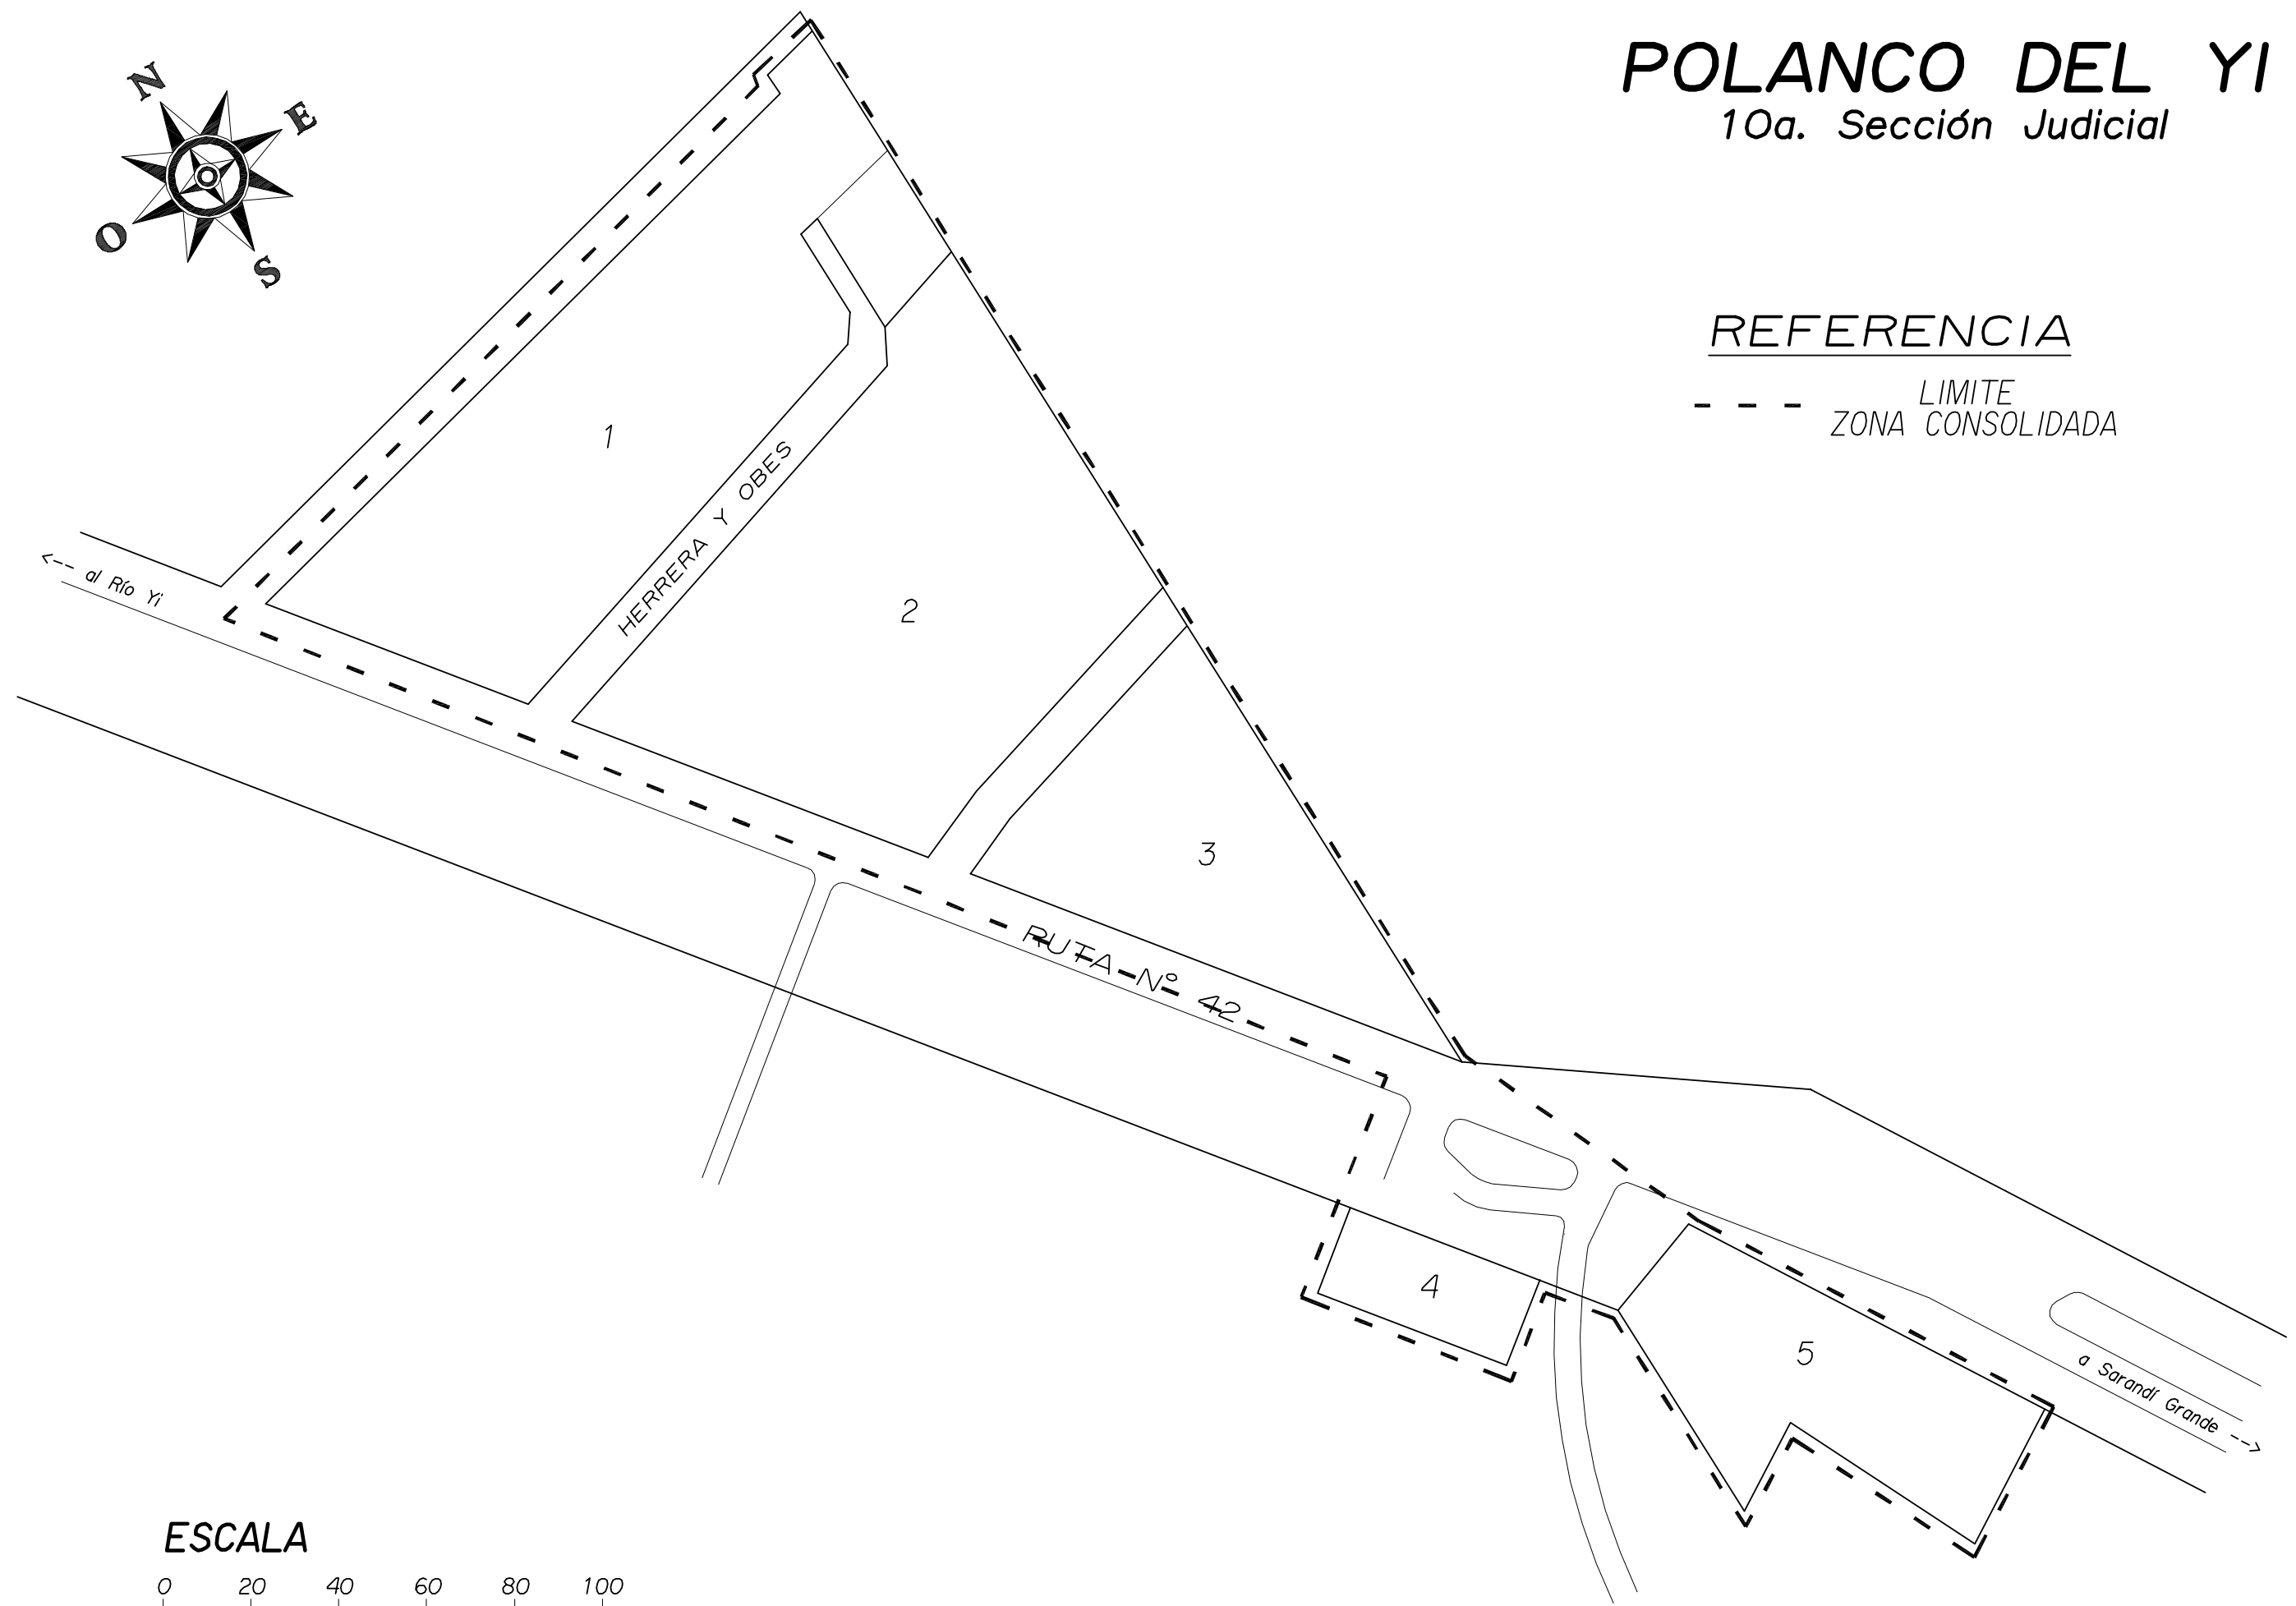

ESCALA

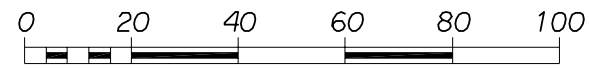



# REFERENCIA

--- LIMITE  
ZONA CONSOLIDADA


# PUNTAS DE MACIEL


10a. Sección Judicial

NOTA:  
En la Zona Urbana Consolidada "NO SE INCLUYEN":  
En Manzana N° 8 el Padrón N° 53.  
En Manzana N° 9 el Padrón N° 54.

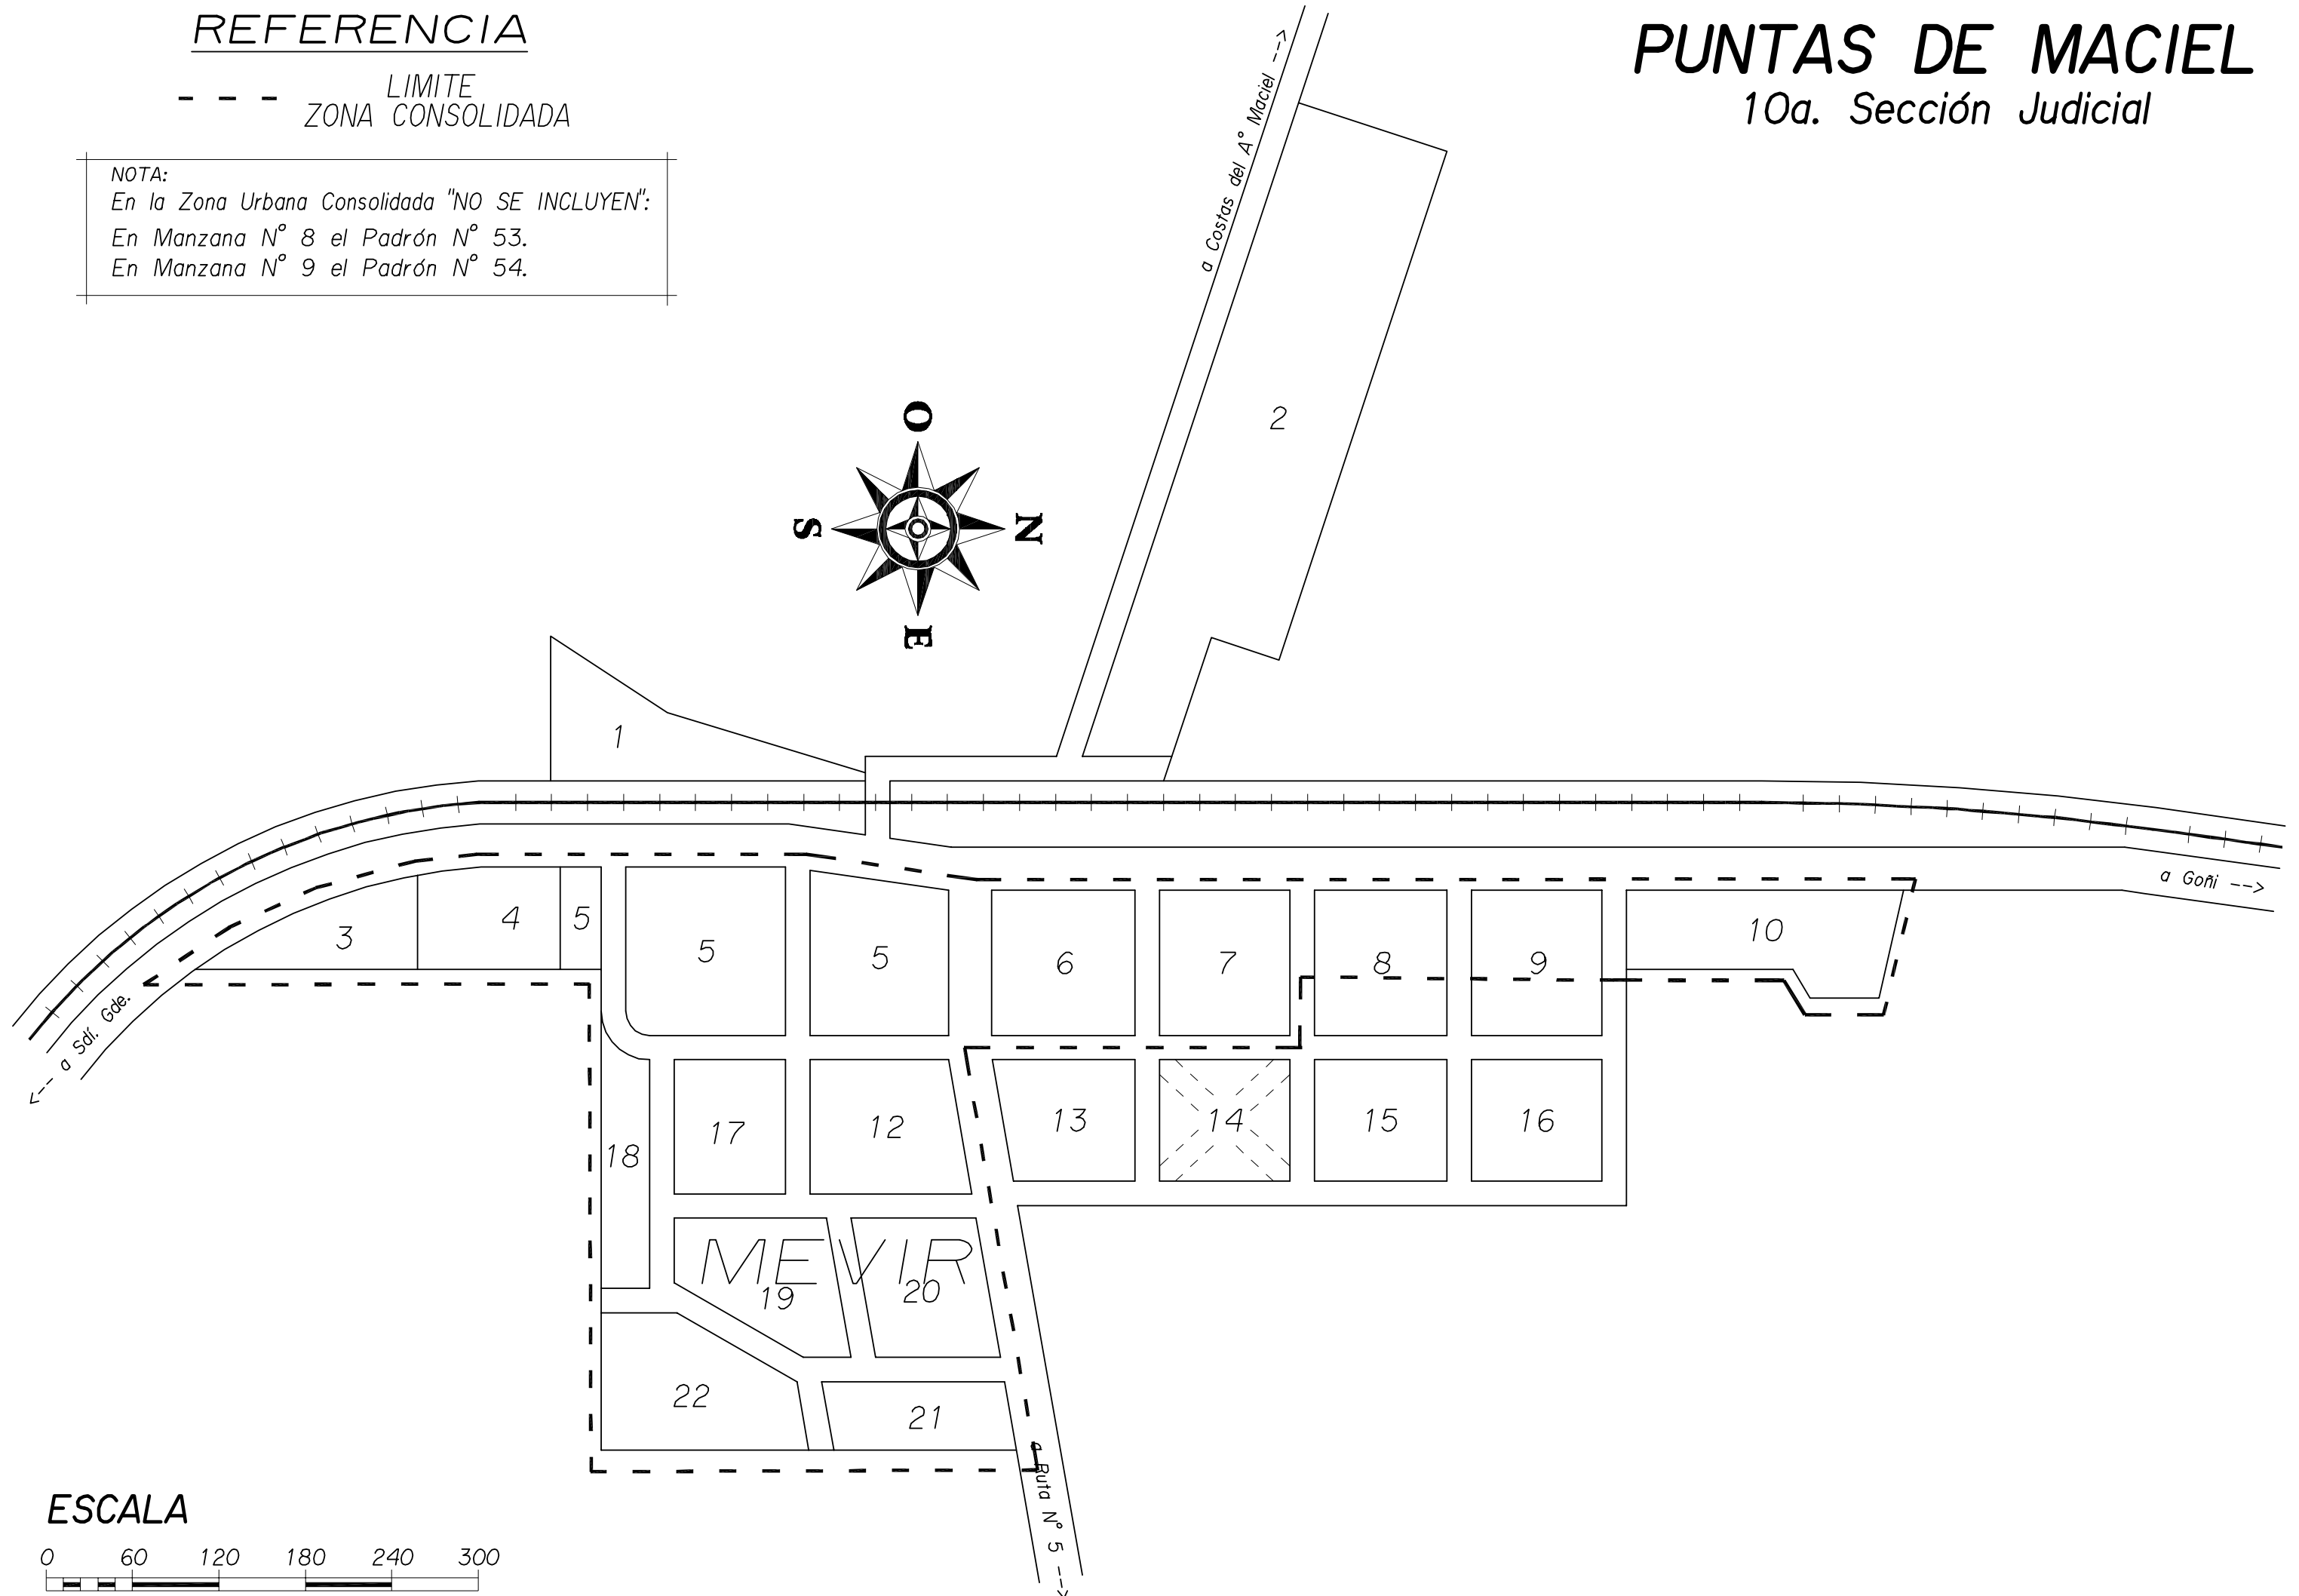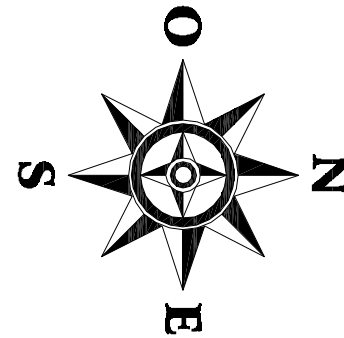

## ESCALA

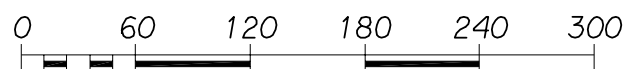

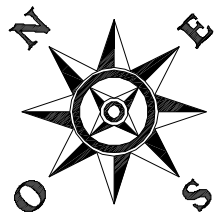

# Pueblo **REBOLEDO**

2a. Sección Judicial

## REFERENCIA


--- LIMITE  
ZONA CONSOLIDADA

NOTA:

En la Zona Urbana Consolidada "NO SE INCLUYEN":

En Manzana N° 19 los Padrones N° 129 y 275.

En Manzana N° 1 el Padrón N° 1.

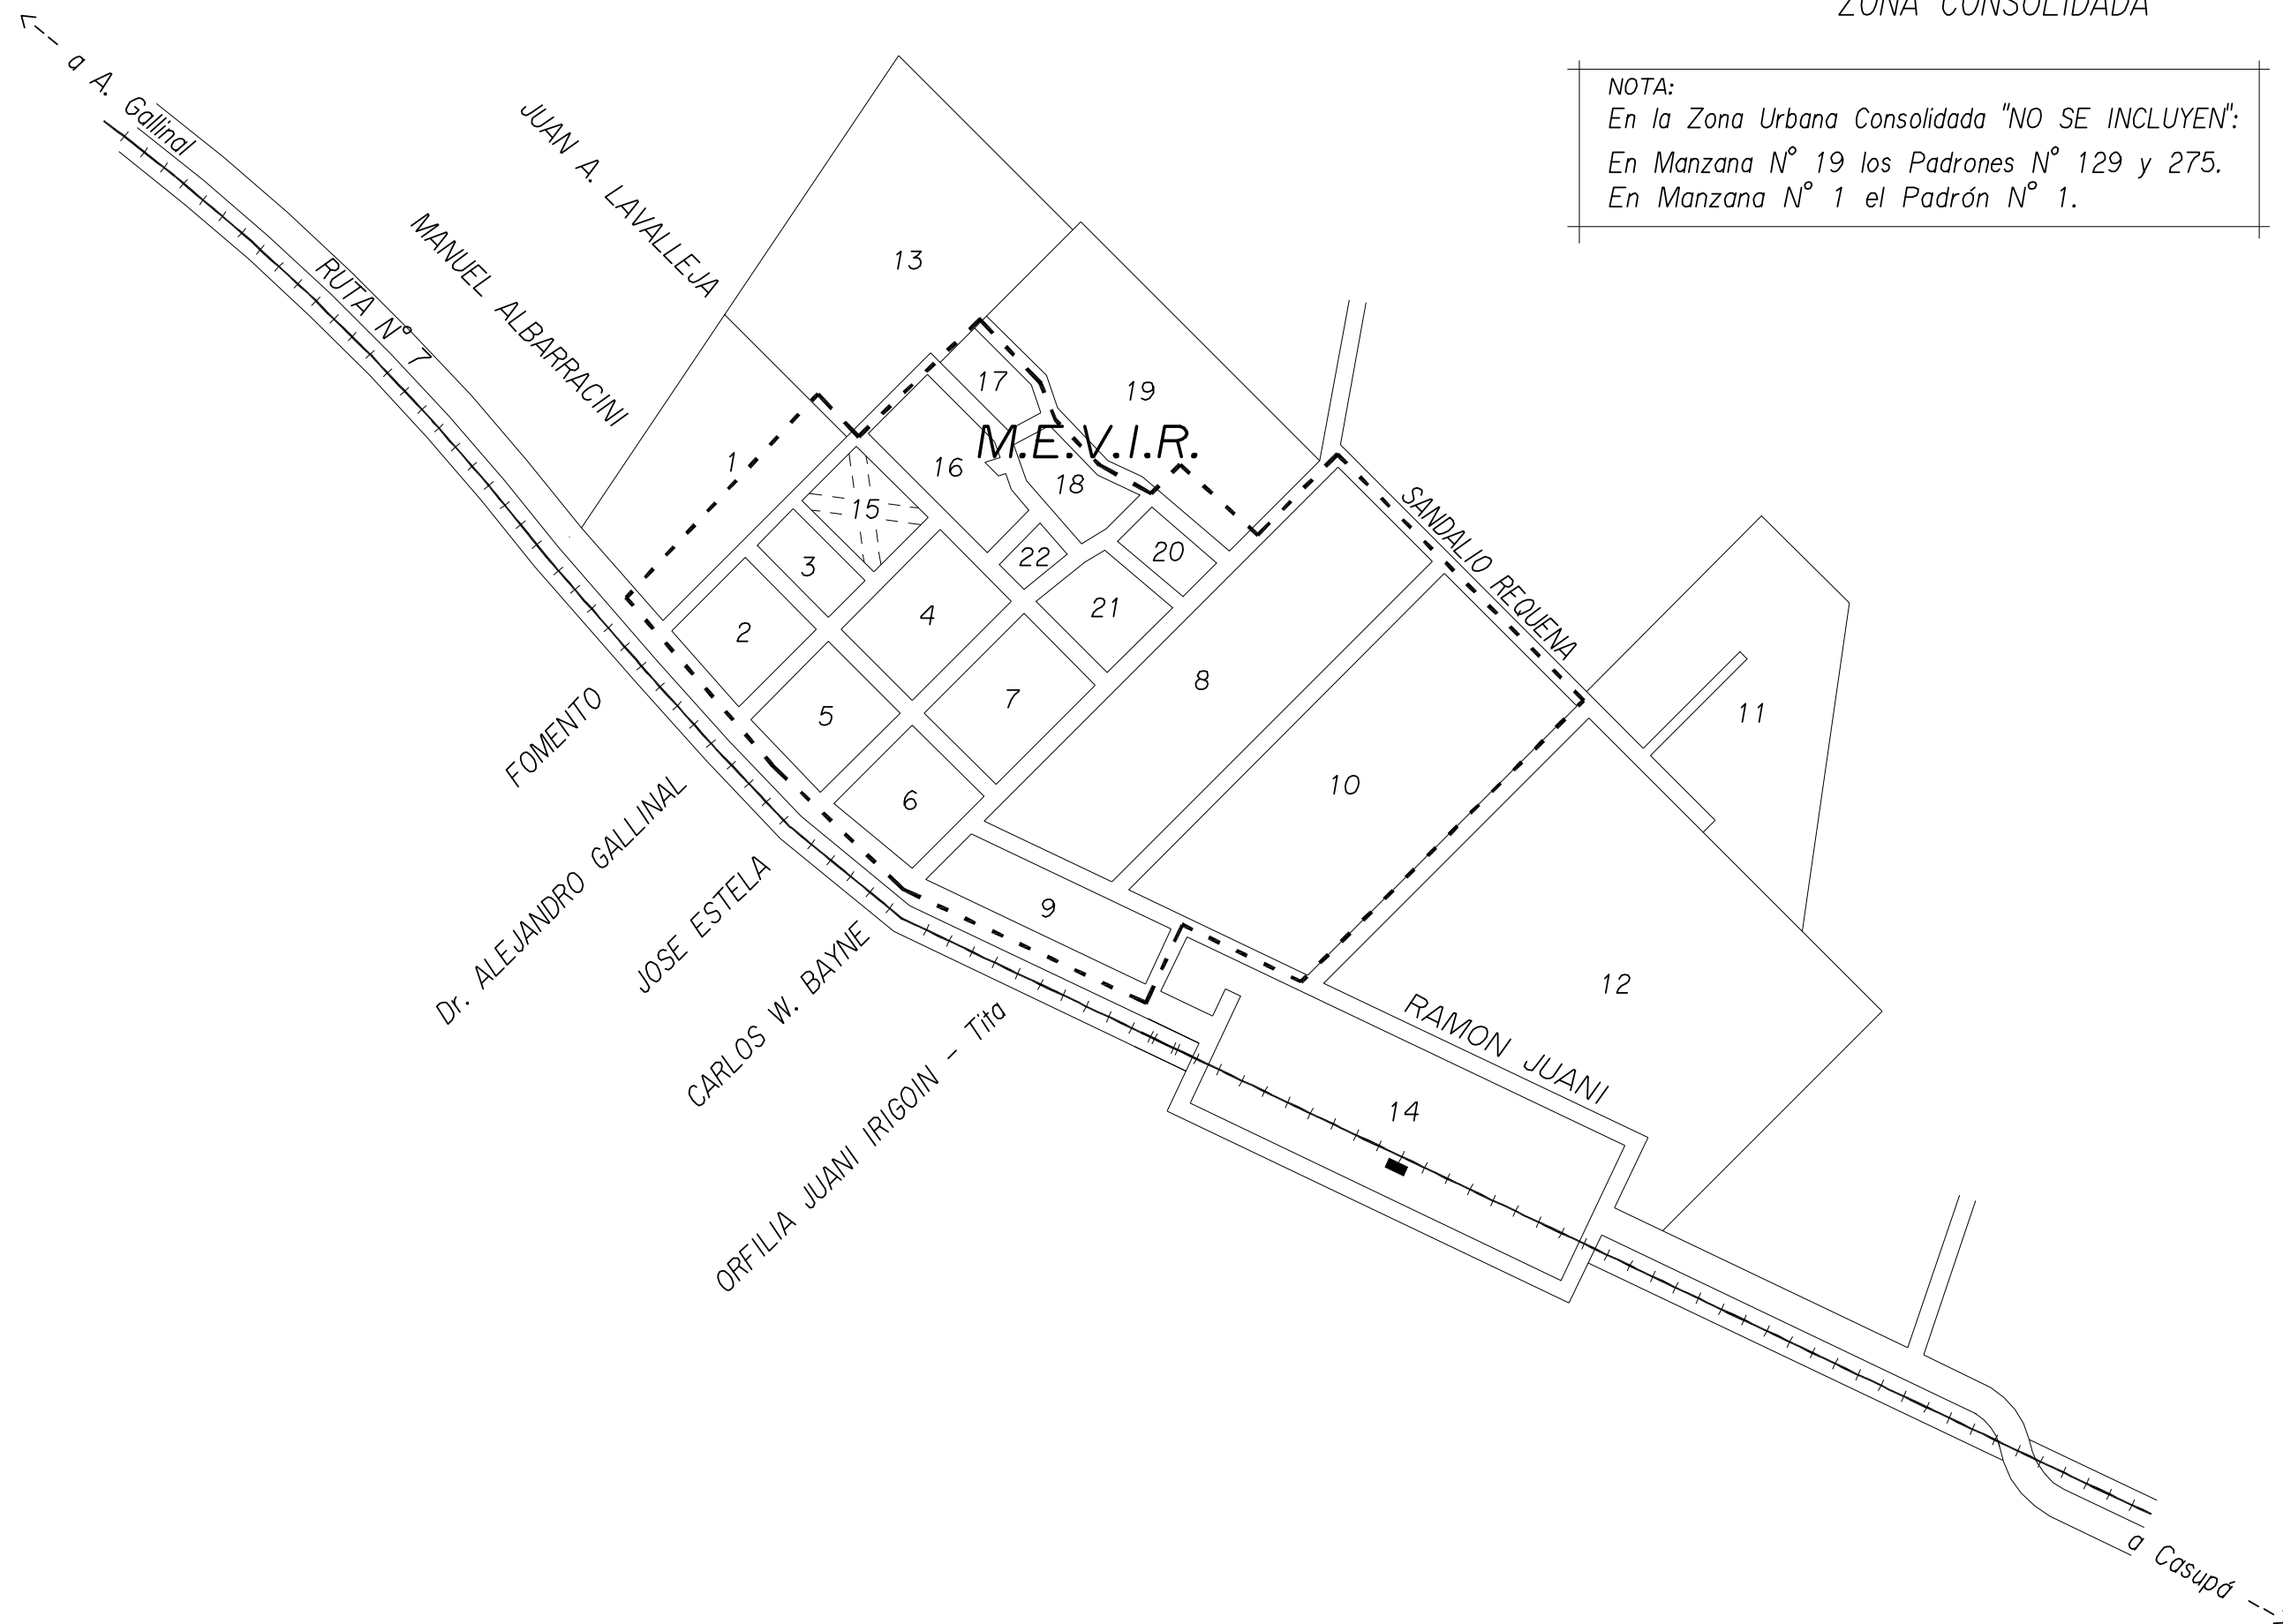


## ESCALA

0m 100 200 300 400 500


# SAN GABRIEL

5a. Secc. Judicial

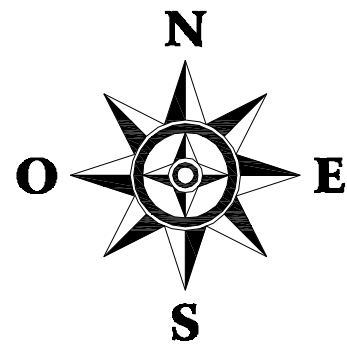



## REFERENCIA

--- LIMITE  
ZONA CONSOLIDADA

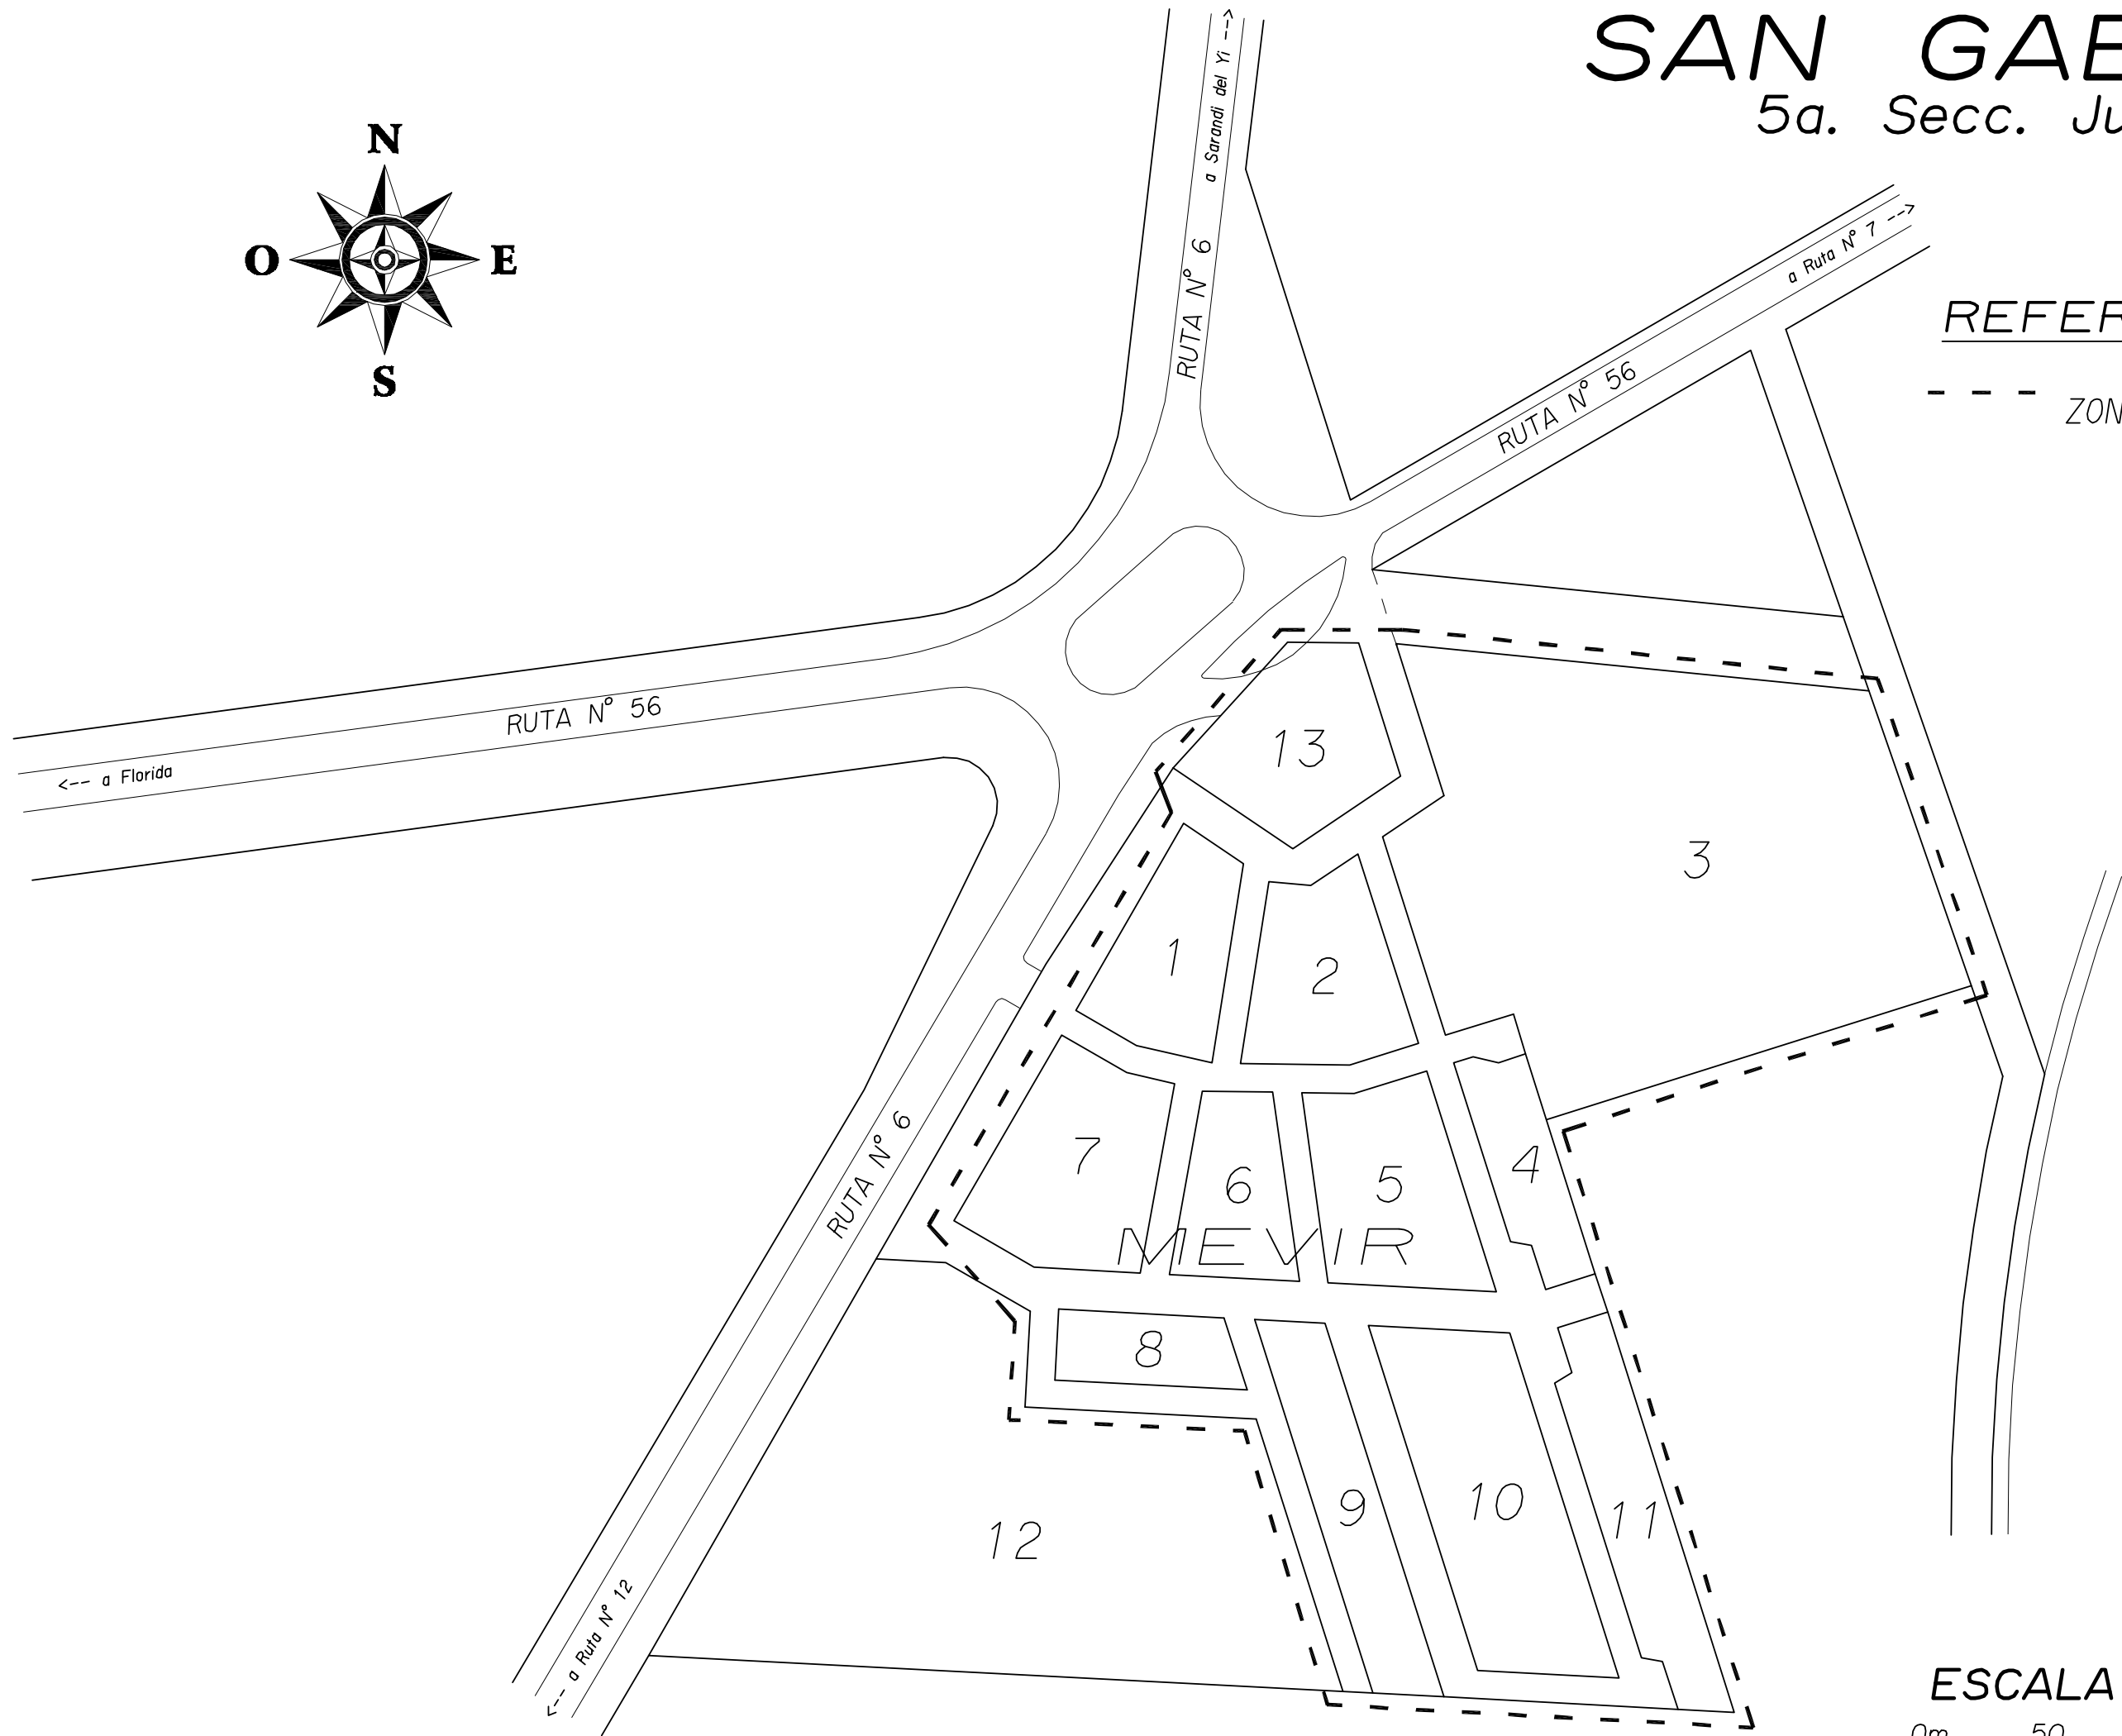

## ESCALA

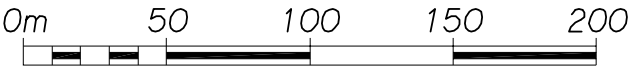

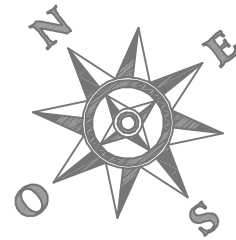

# VALENTINES

3a. Sección Judicial




REFERENCIA

--- LIMITE ZONA CONSOLIDADA

..... LIMITE DEPTAL.

DEPARTAMENTO DE TREINTA Y TRES

CAMINO NACIONAL SOBRE LA CUCHILLA GRANDE (Ex Ruta N° 7)

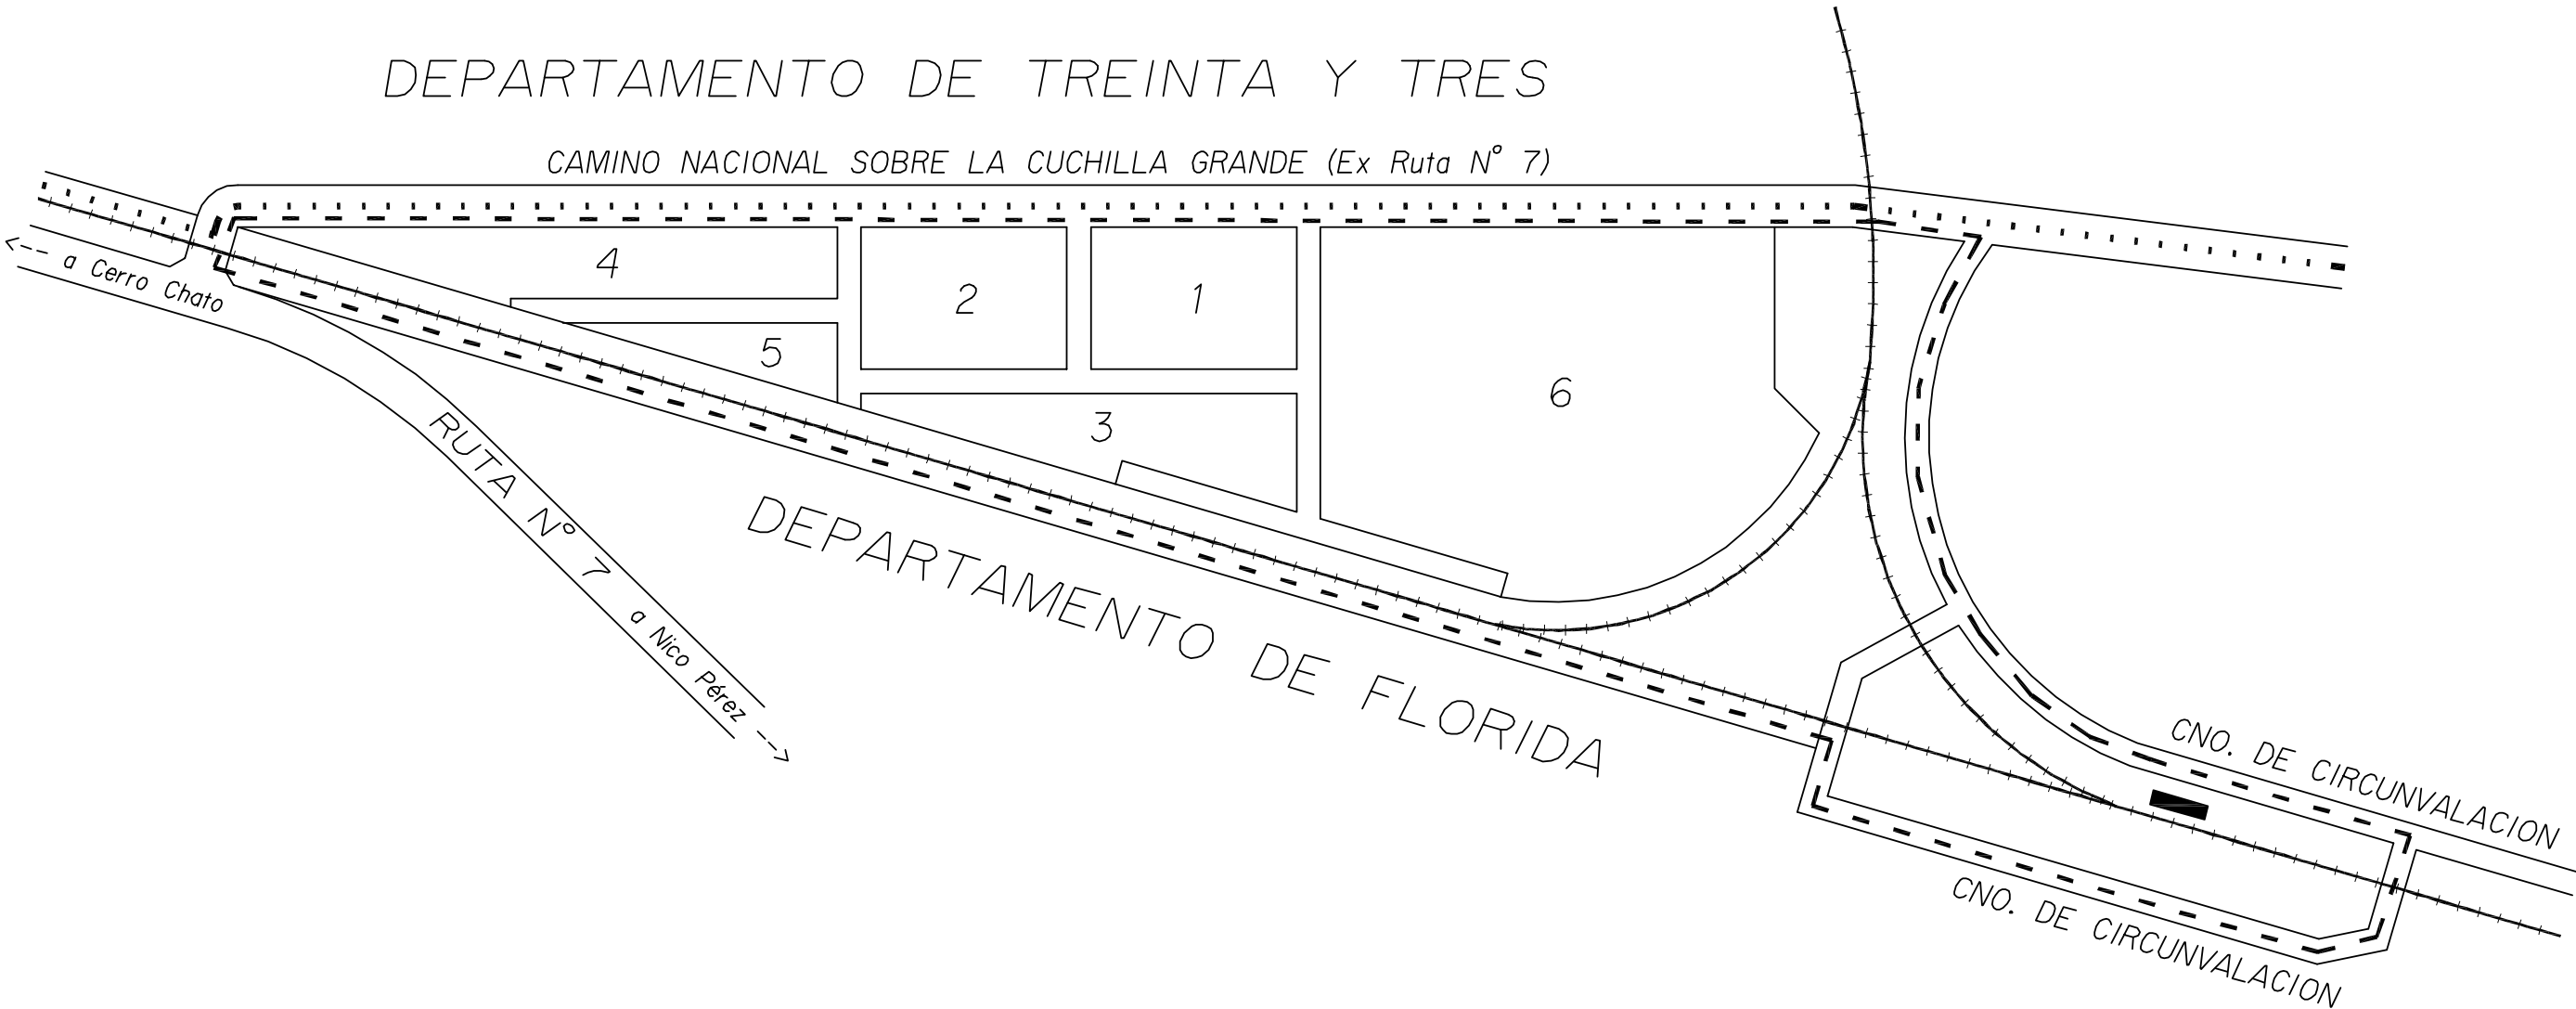

ESCALA

