



# ILLESCAS

7a. Sección Judicial

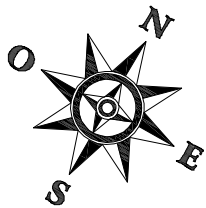

REFERENCIAS	
-----	LIMITE DEPTAL.
—+—+—+—+—+—+—	VIA FERREA
+	CEMENTERIO

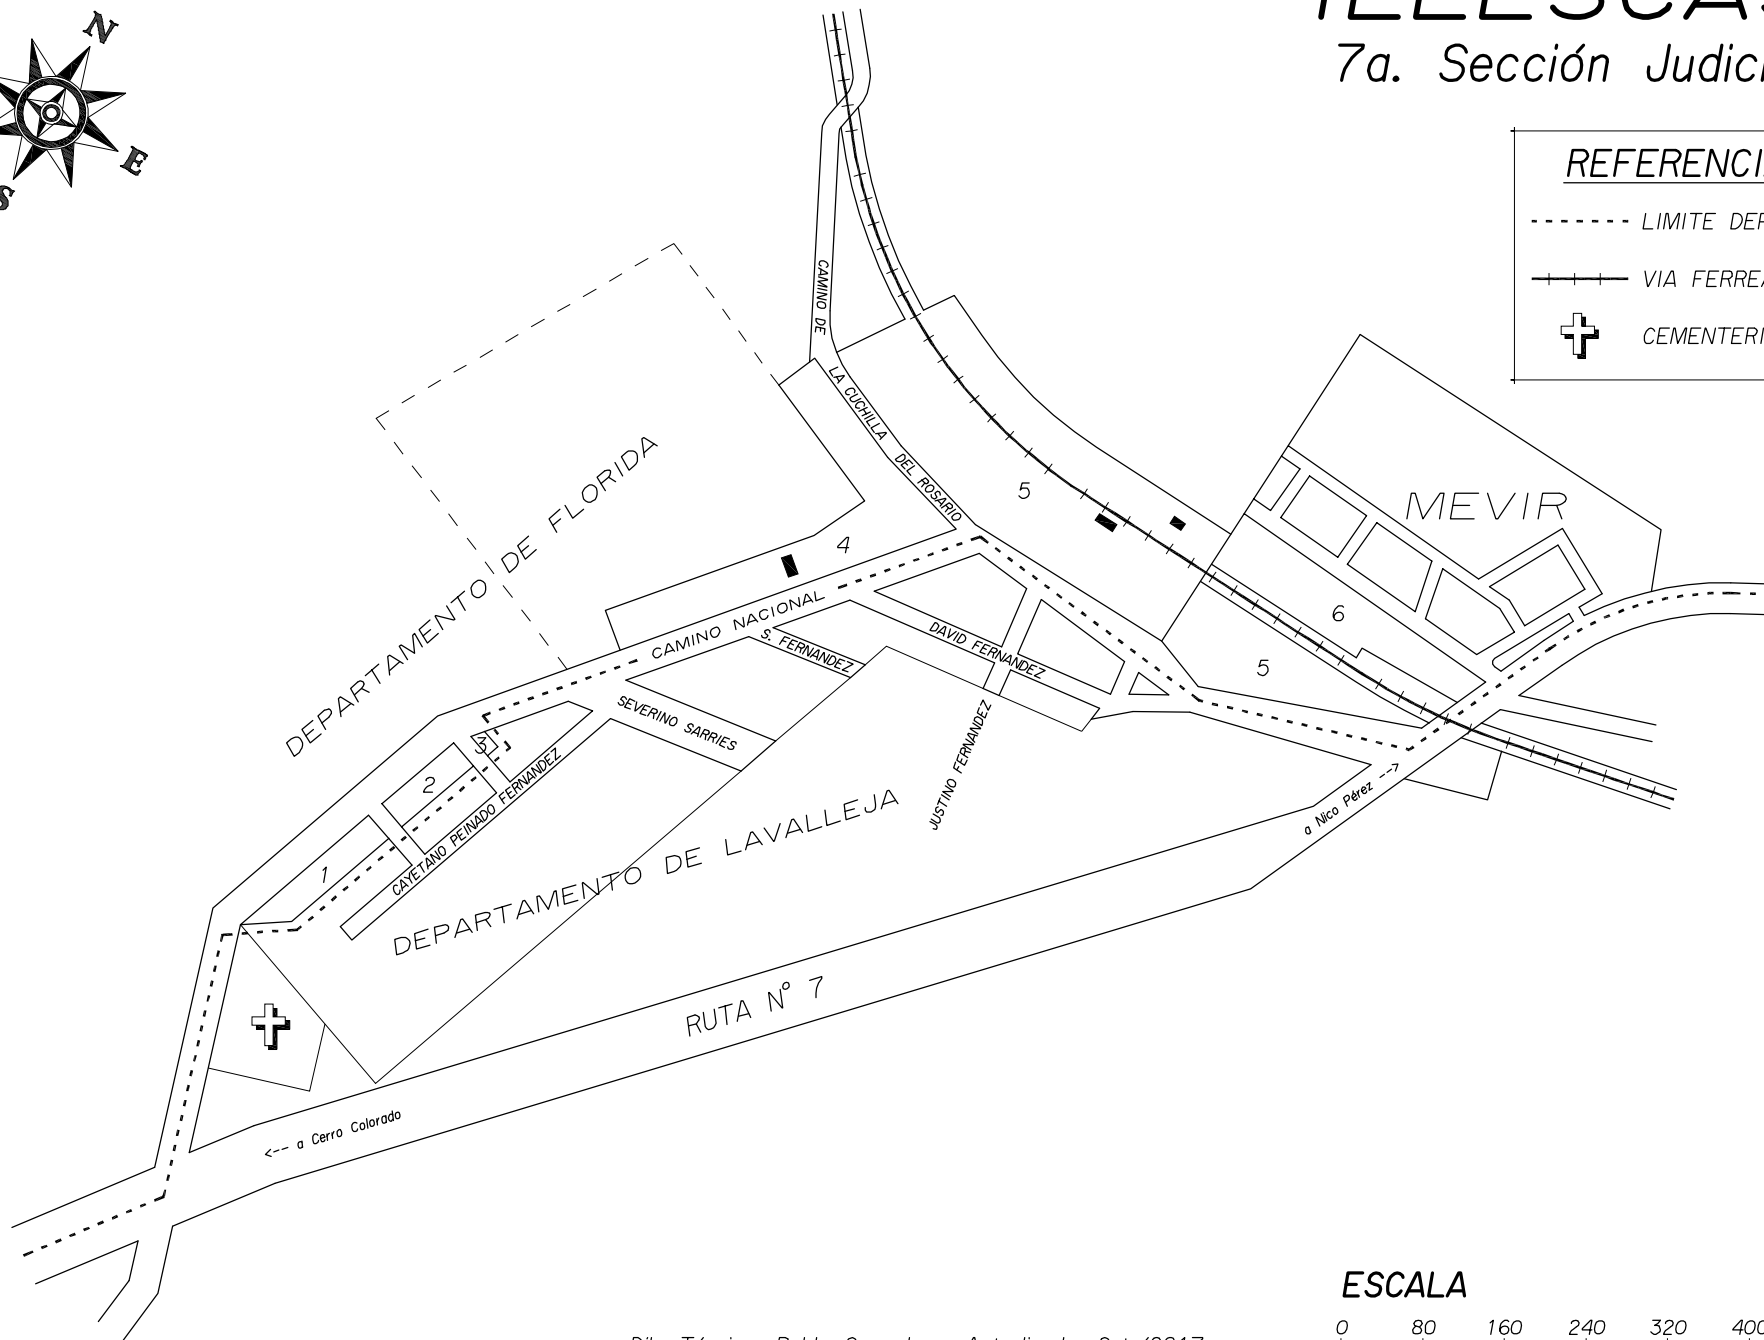

Dib. Técnico: Pablo Corrado - Actualizado: Set./2017

ESCALA

