



PINTADO


10a. Sección Judicial

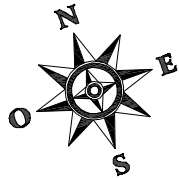

REFERENCIAS
+++++ VIA FERREA

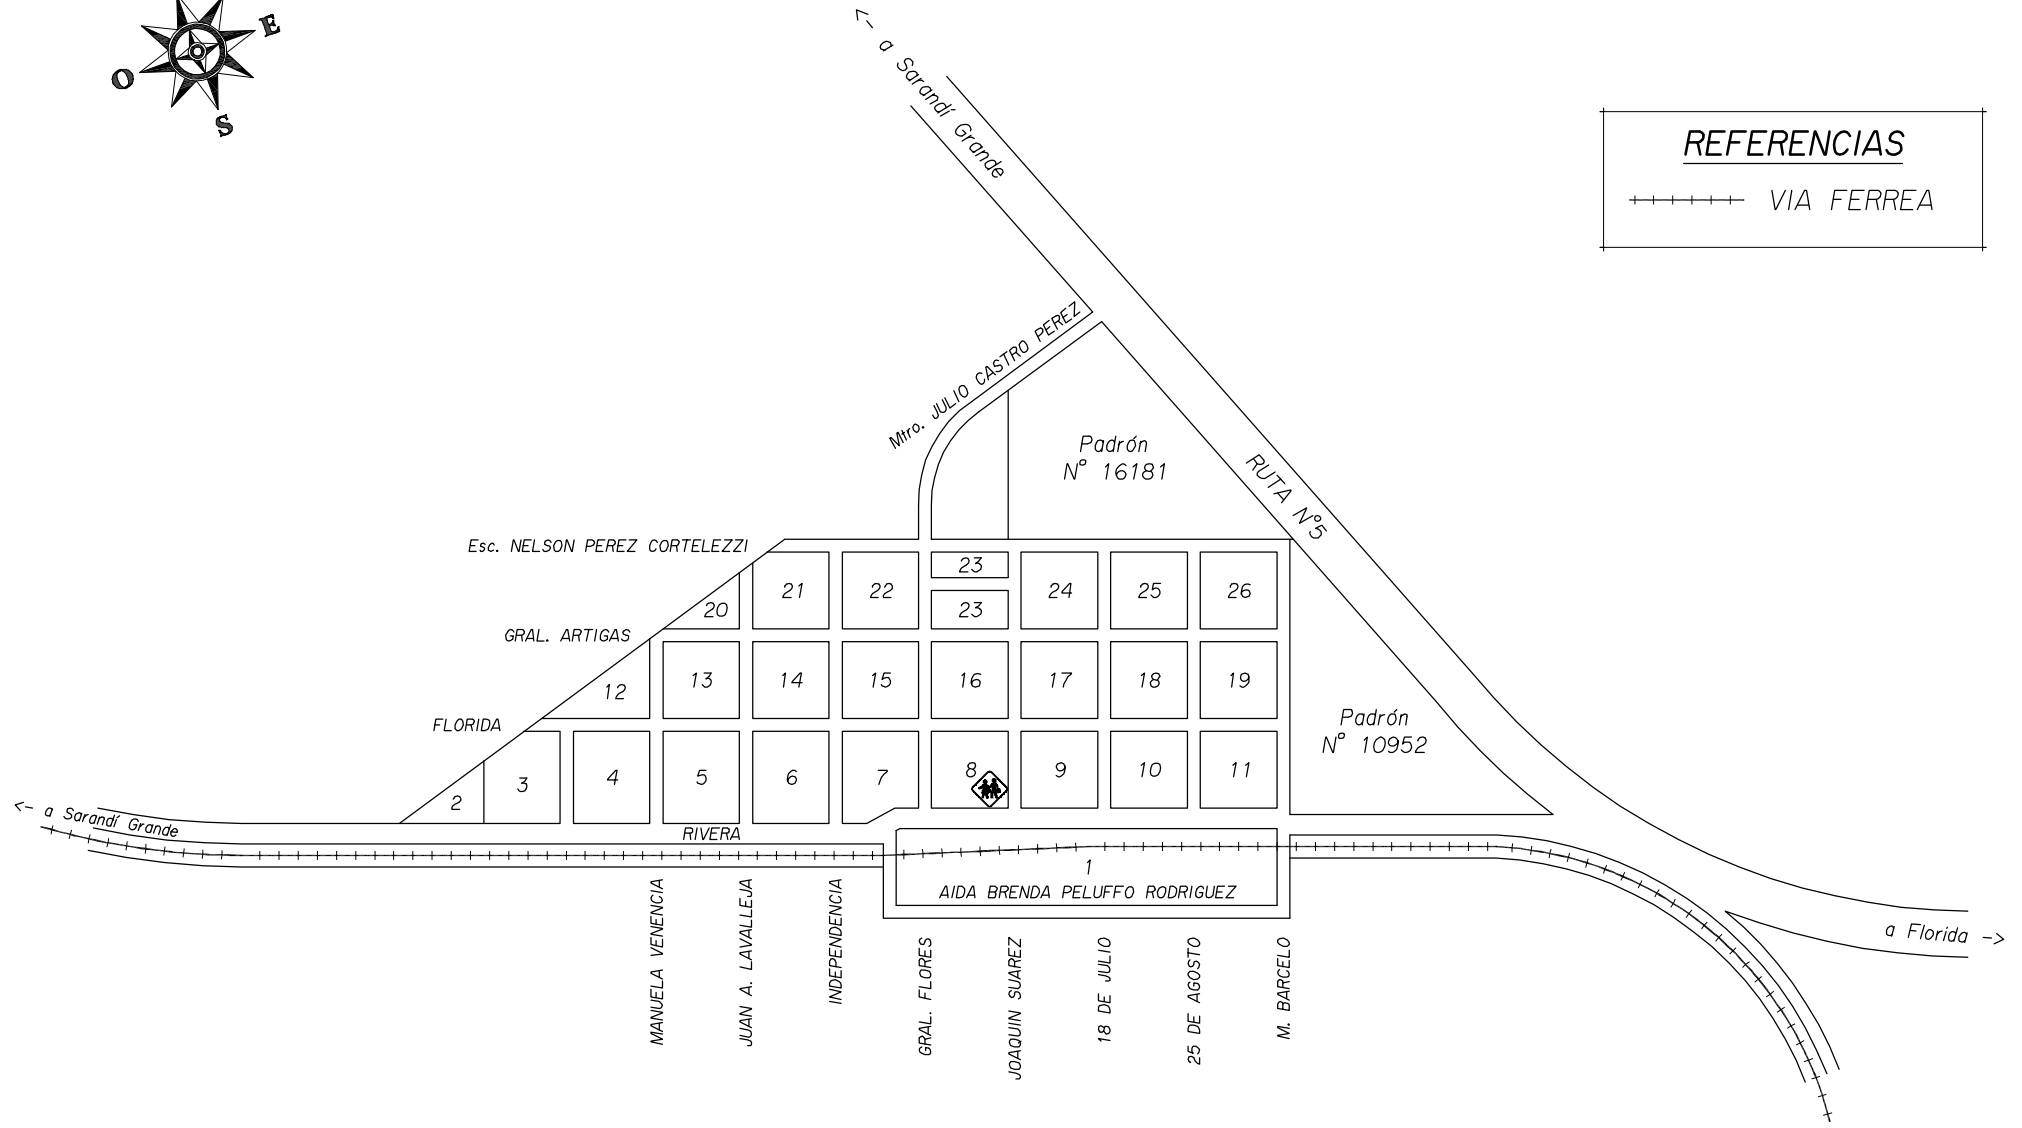

ESCALA

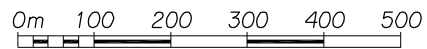

Dib. Técnico: Pablo Corrado - Actualizado: Marzo/2023