



VALENTINES

3a. Sección Judicial

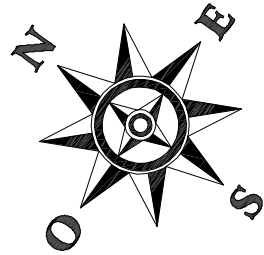

REFERENCIAS

- LIMITE DEPTAL.
- +++++ VIA FERREA

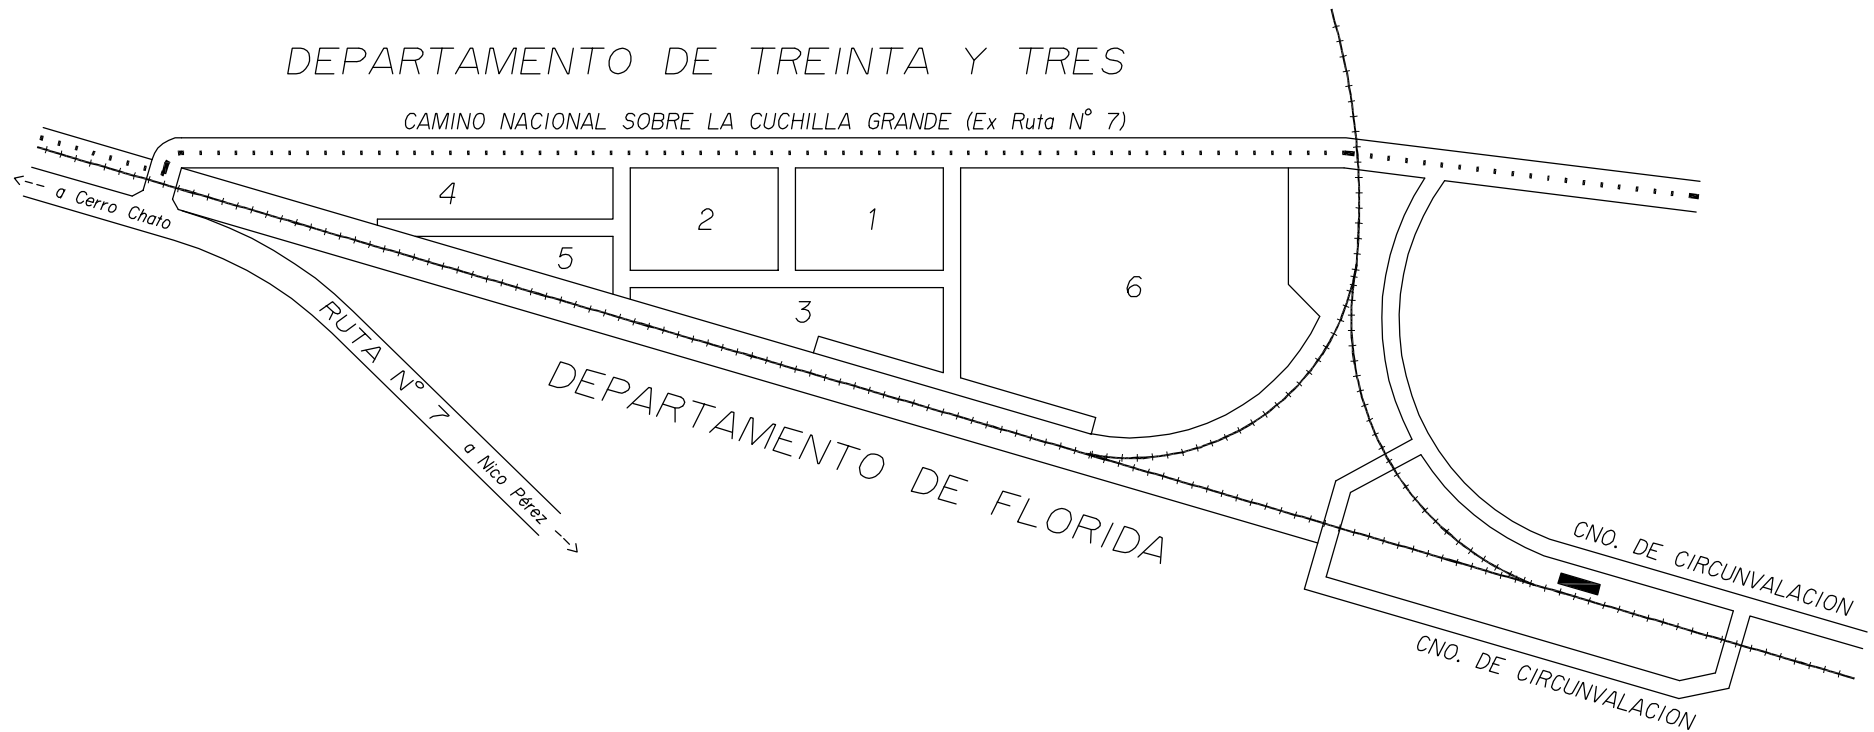

ESCALA



Dib. Técnico: Pablo Corrado - Actualizado: Set./2017