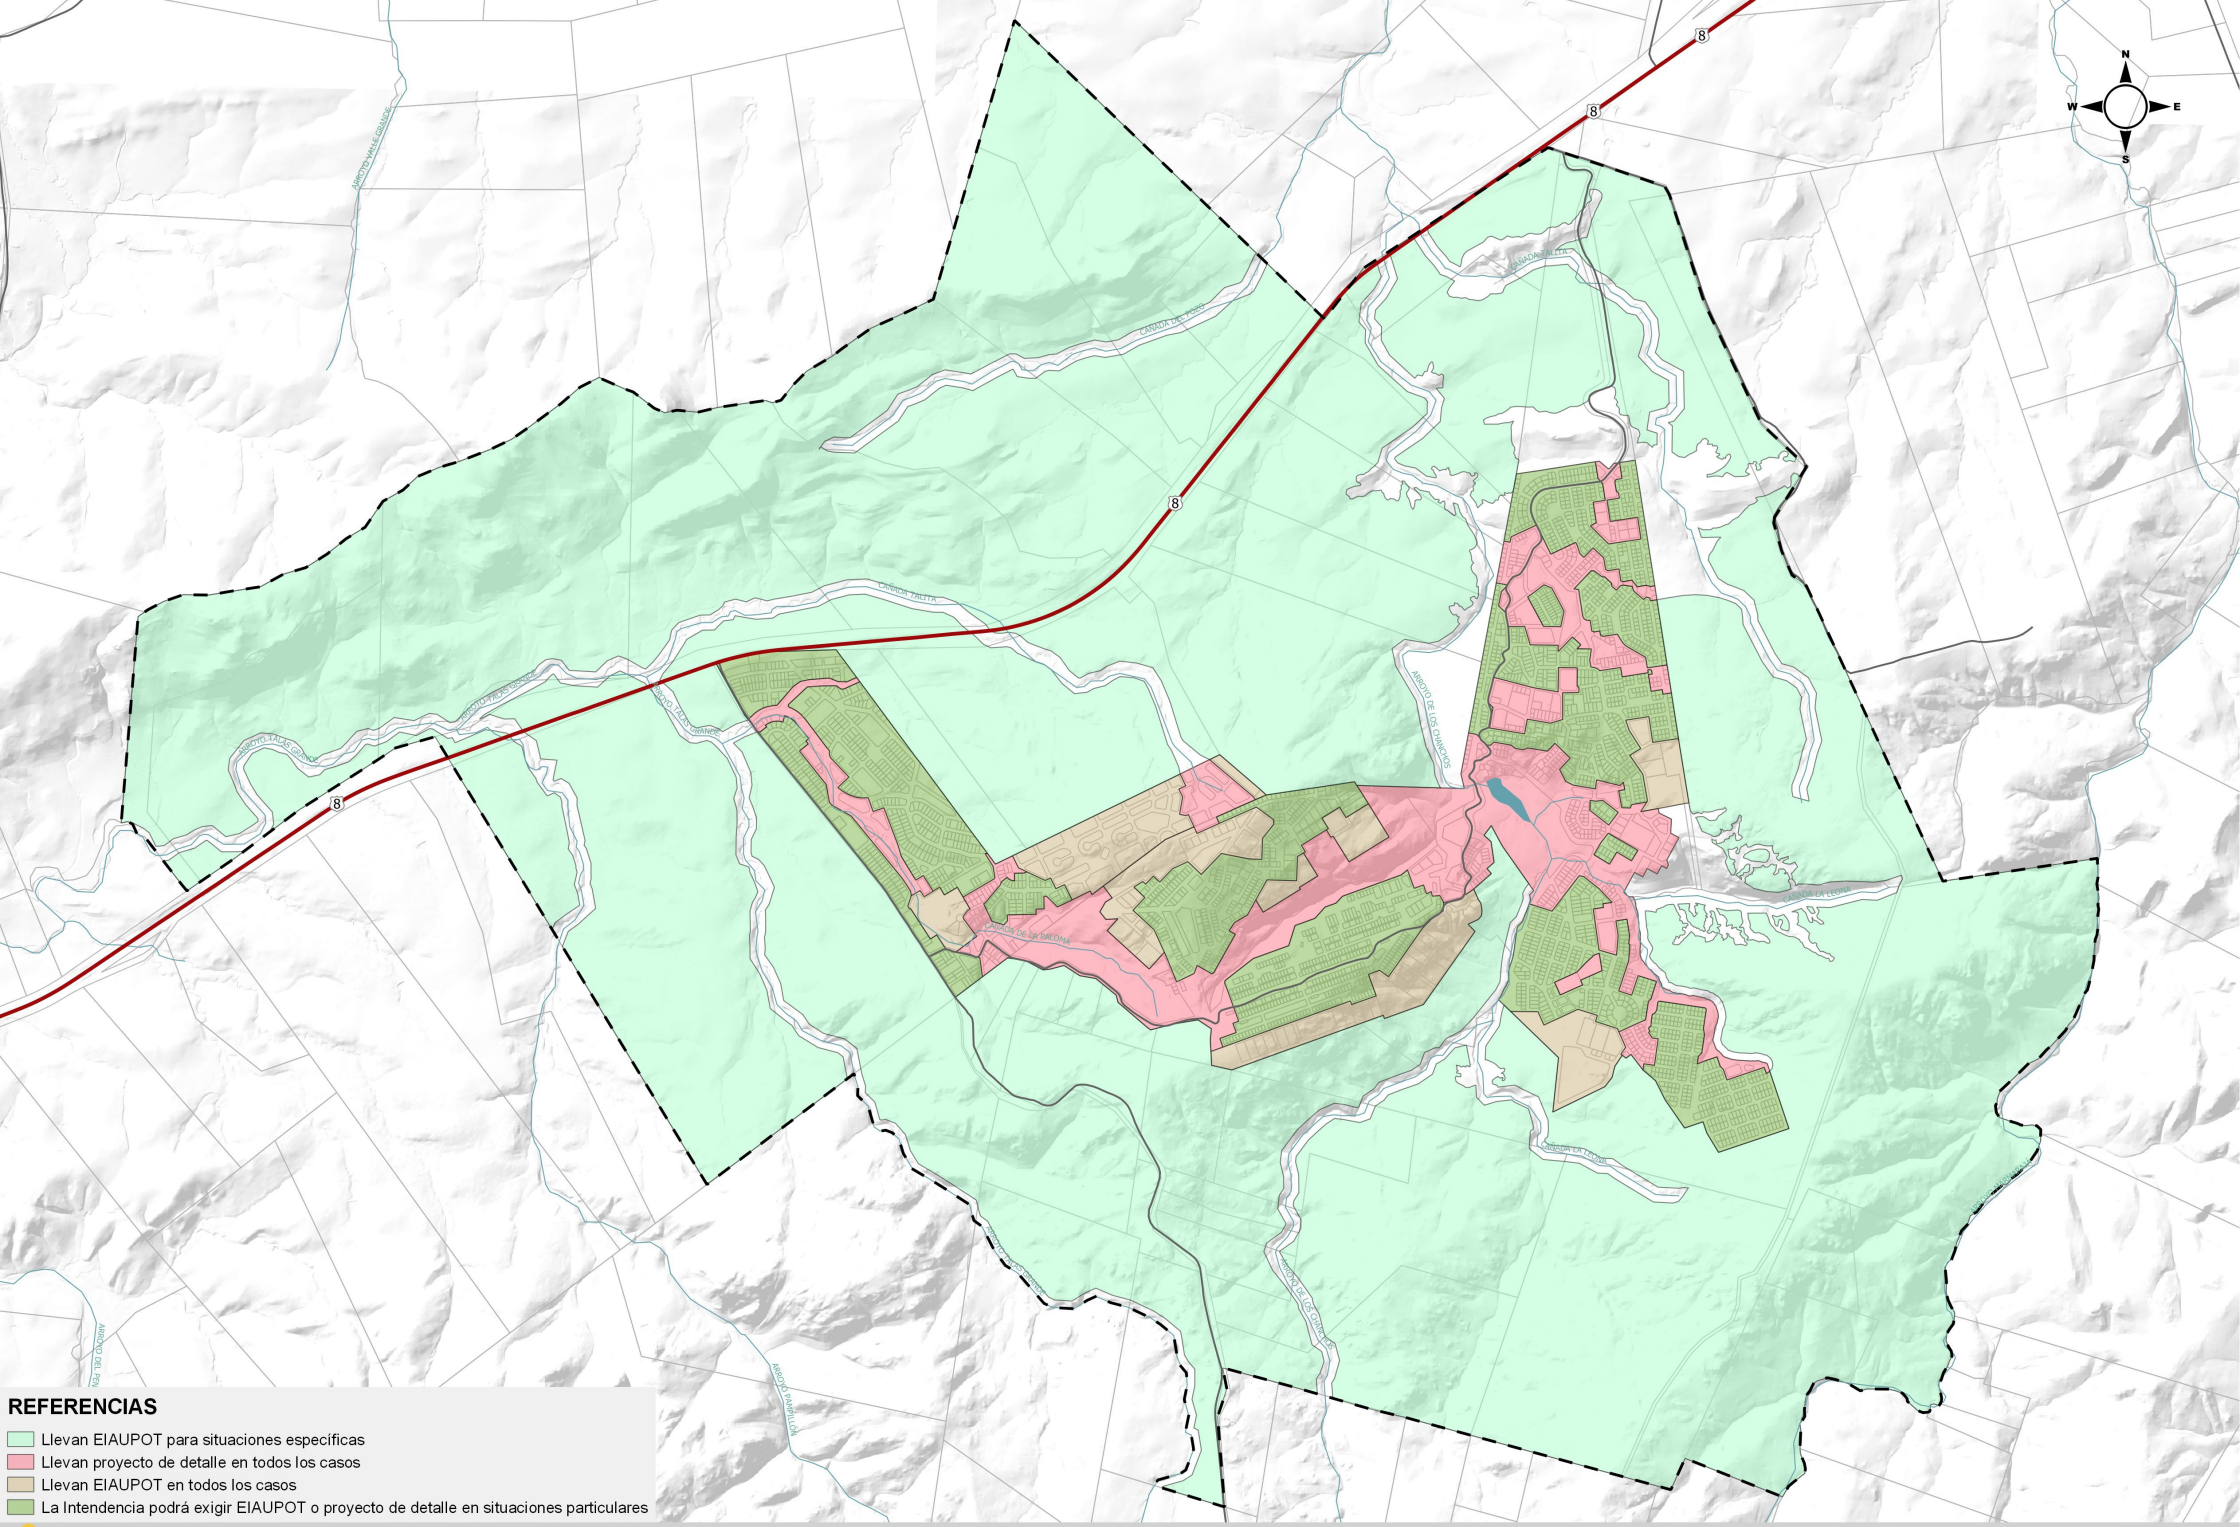

REFERENCIAS

- Llevan EIAUPOT para situaciones especificas
- Llevan proyecto de detalle en todos los casos
- Llevan EIAUPOT en todos los casos
- La Intendencia podrá exigir EIAUPOT o proyecto de detalle en situaciones particulares

MO.09 **Sectorización: Sistema de protección**

Fuente: Elaboración propia

1:20.000

0 1 2 3 4 km

LAVALLEJA

MVOTMA