

5. POTENCIA A INSTALAR

5.1 Cantidad de turbinas y puntos de funcionamiento

Se opta por instalar 3 turbinas, cada una de ellas de las siguientes características nominales:

$$Q = 2,62 \text{ m}^3/\text{s}; \quad H_n = 38,4 \text{ m}$$

Además, se instalará una turbina menor destinada a turbinar el caudal reservado, de las siguientes características:

$$Q = 0.14 \text{ m}^3/\text{s}; \quad H_n = 38,4 \text{ m}$$

Esta turbina funcionará en todo momento, en particular en los períodos de estiaje y en los momentos de llenado del embalse, cuando no se disponga de los caudales necesarios para hacer funcionar una de las turbinas mayores.

5.2 Estimación de la potencia con Q_{medio}

Suponiendo un rendimiento típico de 0.85, la potencia nominal de cada turbina grande será de

$$P = 838 \text{ kW}$$

La turbina chica será de

$$P = 49 \text{ kW}$$

por lo que la potencia instalada total será de

$$P_{\text{total}} = 2559 \text{ kW}.$$

Estos valores serán ajustados cuando se proceda a la selección final de los equipos, en función de los diseños específicos de los fabricantes que puedan ofrecer.

Conveniencia de sobre-equipar

Si se decidiera sobre-equipar, para tener una mayor potencia instalada que permita generar más en ocasión de afluencia de grandes caudales, se podría instalar una turbina adicional de características análogas a las grandes. Se tendría así un sobre-equipamiento de un 24 %.

La conveniencia y posibilidad surgirá de un estudio económico detallado, una vez conocido el precio ajustado de los equipos de turbina-generator. Se estima que la conveniencia de sobre-equipar se ve incrementada por la zona de la cuenca: está alejada de la cuenca del Río Uruguay y la cuenca del Río Negro. Cuando haya precipitaciones abundantes en la cuenca del Yermal, podría suceder que no se dé la misma situación en las dos cuencas mencionadas, por lo cual las necesidades energéticas del país no estarían cubiertas por las grandes centrales ya existentes.

6. ENERGÍA

6.1 Factor de capacidad

Para el caudal medio del río en ese punto, el tiempo de residencia será:

$$t_R = \frac{115 \cdot 10^6 \text{ m}^3}{8 \text{ m}^3/\text{s}} = 5,52 \text{ meses}$$

El factor de capacidad será de $F_c = 0.74$

6.2 Energía anual generable

Se puede esperar que se genere, entonces, una energía anual de

$$E_{\text{anual}} = 0.74 \times 2559 \text{ kW} \times 8760 \text{ hs} = 16590 \text{ MWh}$$

7. DISEÑO DE LAS OBRAS CIVILES.

7.1 Generalidades sobre las obras civiles.

Con carácter de pre-diseño se indican a continuación los componentes principales del aprovechamiento hidroeléctrico seleccionado. El nivel de definición de las obras civiles y selección de equipos electromecánicos de este informe corresponde a un pre diseño conceptual, cuyo objetivo es establecer el tipo de obra posible y de manera preliminar, fijar los volúmenes de obra y su costo tentativo.

Para las características topográficas y geológicas habituales en Uruguay, se opta por una presa de gravedad, de materiales sueltos, de sección heterogénea con núcleo impermeable de alto contenido de arcilla y faldones de material de granulometría mayor.

El tamaño de la cuenca de aporte y consecuentemente el caudal de diseño resultante dirige la opción hacia un aliviadero central de tipo estándar, complementado por un canal lateral de vertido.

Se optó también en esta etapa por suponer que el vertedero será del tipo libre, sin compuertas. Sólo en el caso de que la presa pasara a jugar un rol importante para el control de crecidas, tanto aguas abajo como aguas arriba de ella, se considerará la instalación de compuertas operables.

La ubicación de las turbinas se prevé al pie de la presa, a un lado del dissipador de energía que sigue al vertedero, con la restitución del agua turbinada en la zona de aguas abajo del mencionado dissipador.

Se tratará de optimizar el diseño de tal modo que los costos sumados del movimiento de tierra para la construcción de los diques laterales y de las obras de hormigón del vertedero central, se minimizaran.

Con carácter orientativo se calculará el movimiento de tierra a partir de una sección típica de la presa y suponiendo un costo genérico del movimiento de tierra de US\$ 5 el m³. Por su parte el costo del hormigón del vertedero se calculará a partir de la geometría del mismo, definida por la altura del vertedero y de la lámina de vertido adoptada para la avenida de proyecto. Se puede suponer, en una primera aproximación, un costo del hormigón en masa de 500 US\$ el m³.

Será imprescindible realizar relevamientos topográficos específicos de la zona del embalse y en particular de la sección de cierre para avanzar en la definición más precisa de la

propia ubicación de las obras, en el balance hídrico del emprendimiento, en el cálculo de la laminación de las crecidas que producirá el embalse y en la definición de las características, tanto del propio dique de cierre, como de las obras de alivio de los caudales excedentes. Para avanzar a etapas superiores de definición se deberá contar con relevamientos topográficos de detalle, con curvas de nivel con separación cada 1 m; o incluso menor para las zonas que requieran mayor detalle.

Por otra parte resultan imprescindibles para avanzar en la conceptualización de estos emprendimientos el conocimiento geológico del vaso y la investigación de los suelos o rocas que conforman la cimentación de la presa, así como la disponibilidad de materiales de préstamo para la construcción de los diques. Particular atención se deberá prestar a la permeabilidad del vaso, así como la presencia de fallas.

Una vez determinada con precisión la ubicación de la presa, se deberá obtener la suficiente información geotécnica; resultarán imprescindibles la clasificación de los suelos de acuerdo al Sistema Unificado de Clasificación de Suelos, el nivel de la napa freática, la densidad de los sólidos, la granulometría de los suelos de mayor granulometría y los límites de humedad de los limos y arcillas. Se deberá conocer la estratigrafía de la cimentación y las propiedades mecánicas de los suelos presentes en su condición natural.

Disponiendo de los datos referidos se podrán definir las necesidades de preparación del terreno de cimentación, las características de estabilidad de los taludes de los diques, la necesidad y el tipo de obras de impermeabilización de la cimentación, así como las propias características de los diques (dimensiones del núcleo y faldones, necesidades de drenes y filtros en el cuerpo de la presa y en el contacto presa cimentación, protección de taludes, etc.) .

7.2 Características

De acuerdo al Reglamento Técnico de Seguridad de Presas y Embalses de España (ver 5.1.2) la presa sería de Categoría B.

Las características principales serán:

- Área de cuenca: 353 km²
- Salto bruto: 40 m
- Nivel máximo normal (nivel de vertedero): cota 88 m
- Período de retorno de la avenida de proyecto: 500 años

Dique

Se optó por un dique de materiales sueltos, de sección heterogénea, con núcleo impermeable arcilloso y faldones de material de granulometría mayor.

Se propone la geometría genérica presentada en la Figura 7.1, suponiendo una presa de 54m de altura máxima sobre el nivel de fundación, con una revancha o bordo libre de 6 m; el nivel de coronamiento estará a la cota 94 m.

Aliviadero

Para dimensionar en forma preliminar el aliviadero se consideró una laminación en el embalse que reduce el caudal pico de entrada en un 14%, obteniéndose un caudal máximo de descarga de aproximadamente 2000 m³/s. Se consideró un aliviadero en canal por la margen derecha, de 300 m de ancho que vierte a la cota 88 m, con una pendiente de fondo de 0.0002. Se deberá realizar un pequeño vertedero igualador de hormigón al inicio del canal vertedero a cota 88 y un dique a lo largo de la margen izquierda del canal, así como la regularización del fondo del canal, hasta que éste desagüe en la cañada existente aguas abajo del cierre.

Volumen de tierra y volumen de hormigón

Se estima un movimiento de tierra de aproximadamente 2:600.000 m³ de tierra y un volumen de hormigón de 15.000 m³.

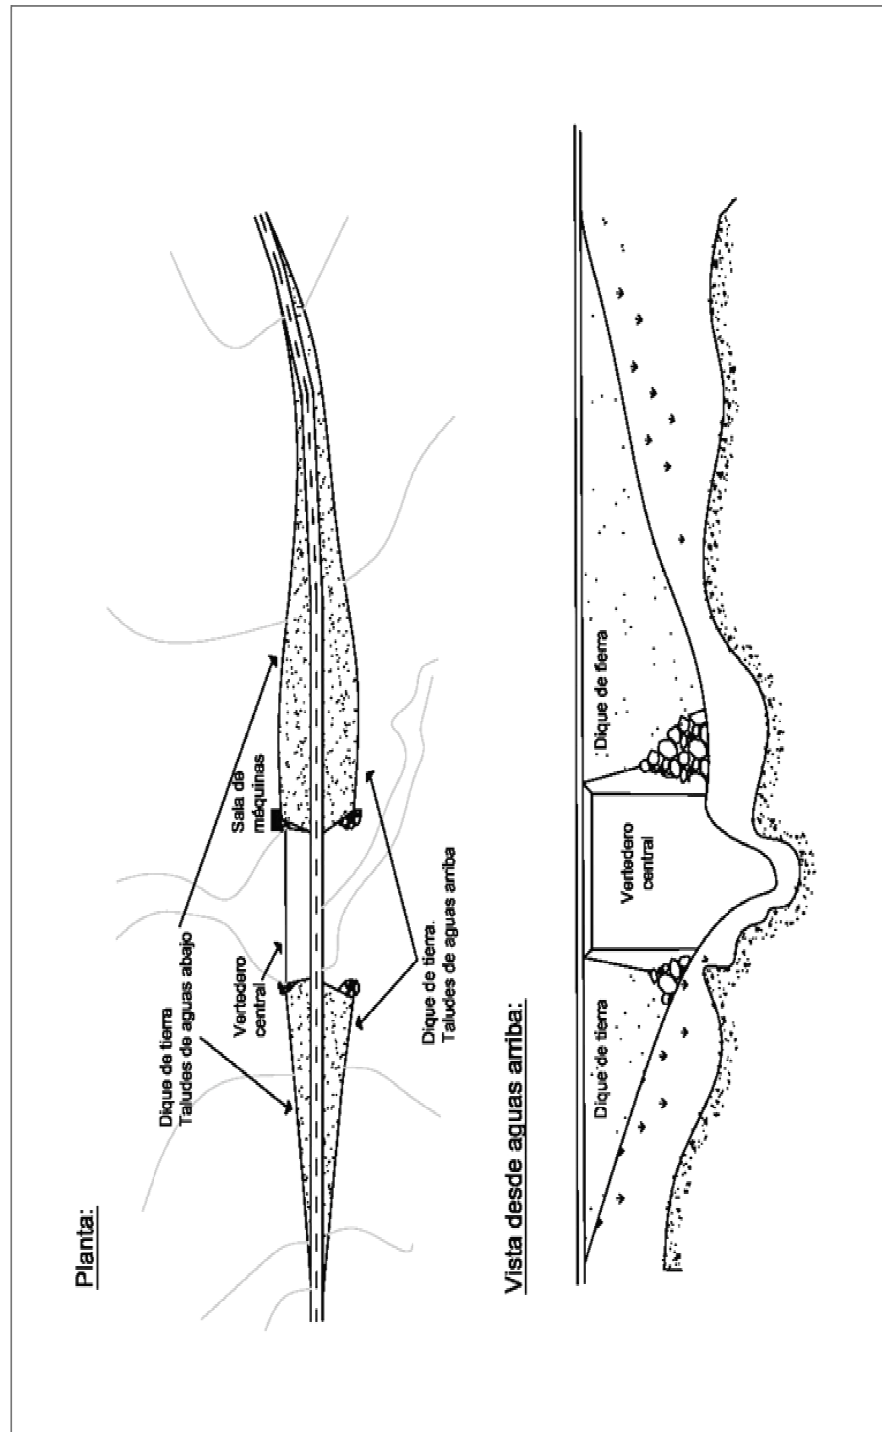


Figura 7.1a Planta y vista genérico de presa

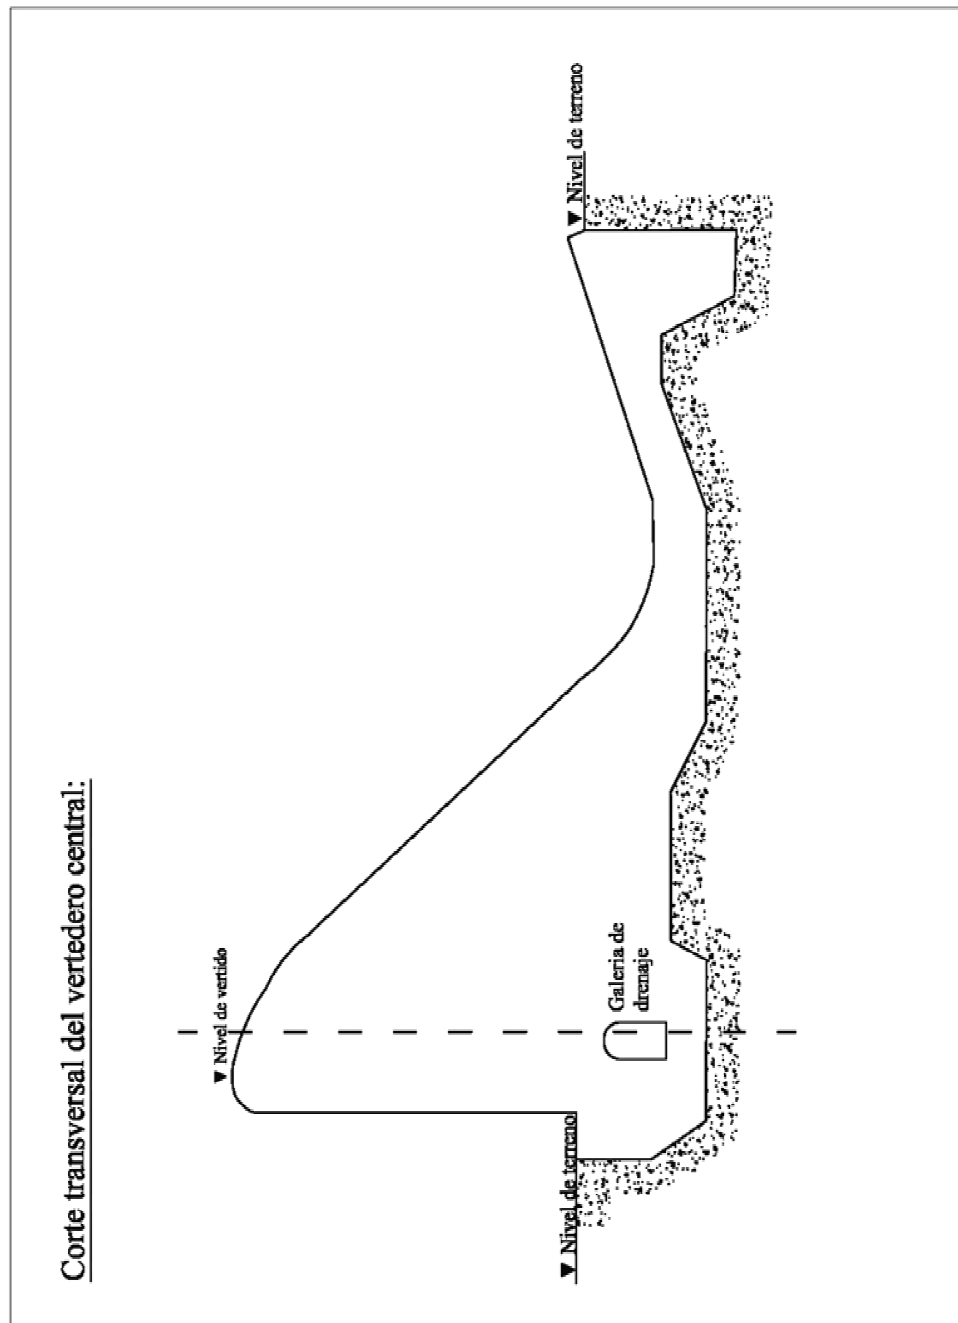


Figura 7.1b Corte del vertedero de la presa

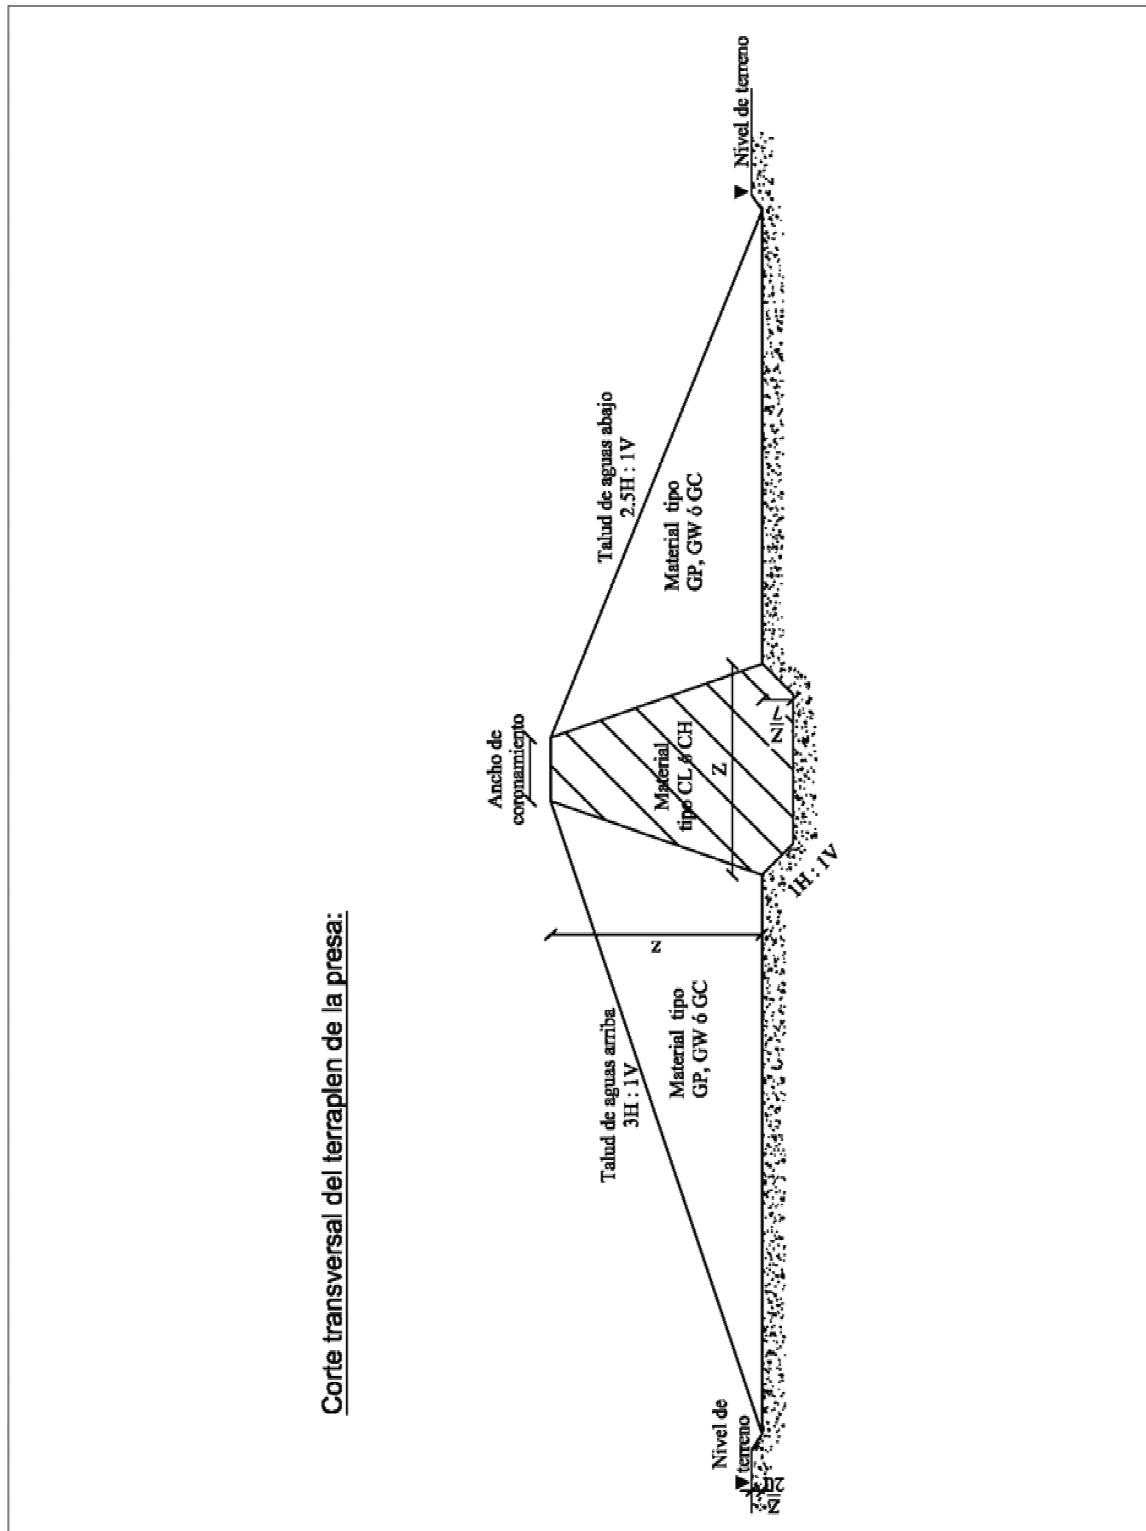


Figura 7.1c Corte del terraplén de la presa


8. OBRAS HIDROMECAÓNICAS

8.1 Tipo de turbinas

La elección del tipo de turbina se basa en el valor de la velocidad específica (referida a la potencia) definida como

$$\Omega_p = \frac{N(rad/s) \cdot P(W)^{1/2}}{\rho \left(\frac{kg}{m^3}\right)^{1/2} (g(m/s^2) \cdot H(m))^{5/4}},$$

de acuerdo a lo indicado en el siguiente diagrama (que vincula los valores de Ω_p con el tipo de máquina que opera con mejores rendimientos en dicha aplicación):

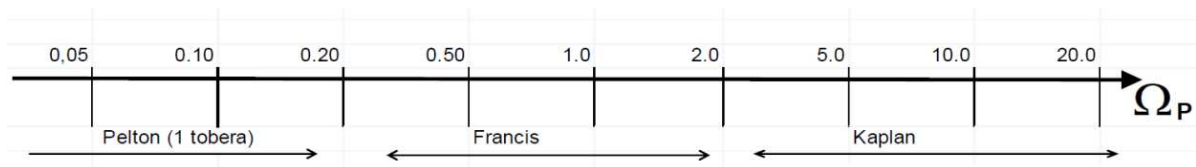

Las turbinas mayores serán de tipo Francis, dado que, suponiendo $N = 500$ rpm y rendimiento 0.85, su velocidad específica (referida a la potencia) será $\Omega_p = 0,91$

La turbina menor podría ser de tipo Pelton con una tobera, dado que para ella, con las mismas suposiciones, $\Omega_p = 0.21$. Sin embargo, a efectos de evitar mezclar dos tecnologías distintas, se opta por disponer de una turbina tipo Francis también para el caudal de reserva. Se las preferirá de eje horizontal, para evitar la profunda excavación que requeriría el tubo difusor de aspiración de una turbina de eje vertical.

8.2 Selección detallada de turbinas

Se utilizarán turbinas de tipo Francis de un solo rotor simple succión, de eje horizontal, para evitar la necesidad de profundas excavaciones para el tubo de aspiración.

Según información de diversos proveedores, las turbinas tendrán diámetros aproximados a la entrada $D_1=0.76$ m y a la salida $D_2=0.63$ m. Según datos estadísticos, este tipo de turbina presentará además las siguientes características: Ángulo del distribuidor $\approx 30^\circ$; ángulo del álabe $\approx 90^\circ$; altura del distribuidor ≈ 0.09 m.

Las turbinas girarán a la velocidad de rotación que el fabricante seleccione (según información disponible, será de entre 600 y 1000 rpm). Habrá un variador de velocidad de engranajes, que llevará la velocidad de rotación a la requerida por el generador.

La turbina menor será de tipo Francis de un solo rotor simple succión, con diámetros aproximados $D_1=0.76$ m y $D_2 = 0.27$ m. Según datos estadísticos, este tipo de turbina presentará además las siguientes características: Ángulo del distribuidor $\approx 15^\circ$; ángulo del álabe $\approx 60^\circ$; altura del distribuidor ≈ 0.023 m.

8.3 Rejas y limpia-rejas

Se colocarán rejas con limpia-rejas en la boca de la toma de agua.

El espaciado entre barras de la reja no deberá ser mayor a la menor distancia entre álabes consecutivos de la turbina, ni mucho menor que éste. A título tentativo, se estima una separación de 50mm a 70 mm como adecuada. La reja deberá poder resistir la carga debida a su total obstrucción.

El limpia-rejas podrá ser manual o automático. Deberá preverse almacenamiento, transporte y disposición final de los desechos que se extraiga.

8.4 Tubería de presión

La tubería de presión que conduce de la cámara de carga a cada turbina mayor será construida en chapa de acero cilindrada y soldada. Será de diámetro interior 0,96 m, de forma de tener velocidades del agua en ella no superiores a 3.6 m/s en las condiciones nominales. Sus entradas serán cónicas (ángulo al centro 60°), de longitud igual al diámetro.

La tubería correspondiente a la turbina menor será de diámetro interior 0.22 m por los mismos motivos. Su entrada será cónica (ángulo al centro 60°), de longitud igual al diámetro.

8.5 Válvulas y compuertas

Se instalarán compuertas a la entrada del agua a la tubería de presión, y después de la ubicación de las turbinas. La función principal de las compuertas es la de poder aislar la tubería de presión y la turbina en caso de tener que efectuar tareas de mantenimiento.

Habr  v lvulas, de tipo mariposa, en las tuber as de presi n, del mismo di metro que  stas. Las mismas ser n comandadas por sistema de control, sin perjuicio de tambi n poder ser accionadas de forma manual. La apertura de las compuertas o v lvulas se realizar  con un servomotor y el cierre de las v lvulas deber  estar garantizado con un contrapeso.

Tambi n servir n para evitar el embalamiento de las turbinas en caso de que se desconecte bruscamente el generador.

En ambos casos y debido al tama o de las v lvulas su apertura se realizar  con un servomotor o mediante un accionamiento hidr ulico. Deber n adem s contar con un bypass provisto de otra peque a v lvula para comunicar ambos lados de las v lvulas y poder reducir eventuales diferencias de presiones previo a su apertura.

El cierre deber  estar asegurado con un contrapeso y deber  ser lento de forma de evitar grandes sobrepresiones por golpe de ariete.

Deber n soportar 1.5 veces la presi n total m xima y poder cerrar cuando fluye el caudal m ximo.

Si las v lvulas se ubican en la cabecera de la tuber a forzada, pr ximas a la toma de agua, ser  necesario una aireaci n apropiada de las tuber as forzadas para prevenir da os en la misma por presiones negativas; para ello se instalar n v lvulas de ingreso de aire.

8.6 Medici n de magnitudes hidr ulicas

Se prever  en la ca er a de presi n en un lugar adecuado (luego de un tramo recto lo m s largo posible) al menos tres tomas a 60  entre s  para poder eventualmente realizar pitometr a o insertar medidores de caudal intrusivos.

8.7 Tuber a de aspiraci n y retorno al r o

La tuber a de aspiraci n contigua a cada turbina ser  suministrada (y ensayada) junto con  sta. A su salida, habr  una losa de hormig n que conducir  hasta el cauce natural. La descarga en  ste ser  a una distancia aguas abajo de la presa de tierra que no comprometa la estabilidad e integridad de  sta.

9. INSTALACIONES ELÉCTRICAS

9.1 Instalaciones de potencia

Las instalaciones eléctricas de potencia estarán constituidas por:

- a) Los generadores; serán suministrados conjuntamente con las turbinas
- b) Los transformadores de potencia, para elevar desde la potencia nominal de los generadores hasta la tensión de la red interconectada nacional en el punto de conexión a ésta
- c) Los dispositivos de accionamiento y protección eléctricos
- d) Las líneas de transmisión desde la planta hasta el punto de conexión a la red interconectada nacional
- e) Los dispositivos de medición y control
- f) Los dispositivos de medición de magnitudes eléctricas
- g) Los sistemas de comunicaciones

9.1.1 Alternador

Los generadores o alternadores estarán conectados a la respectiva turbina o bien directamente o bien mediante un variador de velocidad de engranajes, dependiendo de las posibilidades de suministro del proveedor.

Los tres generadores de mayor porte tendrán las siguientes características:

Podrán ser asincrónicos o sincrónicos, a elección del fabricante o suministrador

Potencia nominal: 900 kW

Voltaje nominal: 2200 V /6300 V (dependiendo de las posibilidades del fabricante)

Número de pares de polos: será tal que girando a la velocidad de diseño generen a 50 Hz

Su aislación será de clase F; el calentamiento admitido será compatible con aislación clase B (norma IEC 60076-3)

De ser sincrónicos, tendrán sistema de excitación estático, de estado sólido. Este será redundante, controlado por un PLC, con al menos uno de los sistemas basado en energía almacenada en baterías.

Deberán estar diseñados y contruidos de manera de soportar sin daño la velocidad de embalamiento admitida para la turbina, en forma permanente

El generador que turbinará el caudal reservado o caudal mínimo tendrá las siguientes características:

Asincrónico, con rotor en jaula de ardilla; aislación clase F, calentamiento admisible compatible con aislación clase B.

Potencia nominal 55 kVA

Voltaje nominal: 380 V o 660 V

Número de pares de polos: 4 ó 6.

Cada unidad se conectará al transformador principal, mediante una barra bus única en el lado de baja. Se requerirá disyuntores a la salida de cada generador y seccionadores antes del transformador; luego de éste, a la tensión de salida, interruptor de media tensión en vacío y seccionador.

9.1.2 Subestación de transformación.

Habrà una subestación elevadora, en edificación aparte de la sala de máquinas, que incluirá las celdas (instalación interior) y el transformador. Se preverá espacio para agregado de celdas adicionales (hasta 3) y para otro transformador de potencia.

El transformador tendrá las siguientes características:

- tipo Dyn 11, para instalación exterior,
- potencia: 3000 kVA, en servicio continuo
- bañado en aceite (exento de PCB)
- aislación clase F
- relación de transformación: 6,3 kV (o la tensión nominal del generador, si fuera otra) / 31,5 kV
- incorporará maneras de compensar las variaciones de volumen de aceite (tanque de expansión y respiración con sílica-gel, o protección equivalente)
- incorporará protecciones contra fallas dieléctricas o térmicas (sensores de temperatura del bobinado o del aceite enclavados con los disyuntores, relé Buchholz, o sistemas equivalentes), que incluyan las funciones de alarma y disparo.

El transformador será instalado en cuba o recinto confinado de manera que eventuales derrames totales del aceite puedan ser contenidos para su posterior evacuación y disposición final controlada.

Las celdas serán metálicas, de instalación interior, protegidas contra polvo (clase de protección IP51 o superior) incluyendo:

- Celdas de maniobra de baja tensión (o la tensión del alternador) : celda de entrada de línea, celda de medida de tensión en barras, celda de medida de intensidad y potencia, celda de protecciones, celdas de interruptores)
- Transformador de la tensión de entrega (de la línea de UTE) a 380 V –Y+n, para servicios de la central, se estima 50 kVA. Su potencia será conocida con mayor precisión cuando se conozca todas las cargas exactas a instalar, pero estará fuertemente marcada por la del puente grúa.
- Dispositivos de protección y comando de éste último.

La subestación tendrá todas sus partes metálicas debidamente aterradas. El aterramiento podrá coincidir con el de la sala de máquinas, en el entendido de que se deberá mantener la resistencia a tierra más baja de todas las exigidas.

9.1.3 Disyuntores, seccionadores, protecciones

Los disyuntores a la salida de los generadores serán de tipo de vacío, que se accionen en caso de sobrecargas o cortocircuitos mediante relés secundarios. Deberán ser seleccionados para la corriente nominal y la tensión de la parte del circuito a la cual correspondan, para 50 Hz. Deberán permitir la reconexión automática, con posibilidad de selección del tiempo de reconexión y la cantidad de apertura/cierre antes de quedar abierto definitivamente y requerir la presencia y acción de una persona para la reconexión.

Los seccionadores serán de apertura sin carga, para aislación total y segura de los circuitos. Podrán incluir fusibles; en este caso, se deberá cuidar la selectividad con las corrientes de disparo por cortocircuito de los disyuntores.

Habrán protecciones contra:

- Descargas atmosféricas: se usarán pararrayos tipo Franklin o análogos (no de tipo radiactivo) sobre columnas de al menos 15m; su número y altura serán tales que protejan toda el área en la cual haya instalaciones o pueda transitar gente. Se usarán conductores a tierra de dimensiones aceptadas por la normativa de UTE (no menores a 50mm); las uniones deberán ser realizadas por métodos aluminotérmicos

o que resulten en empalme análogo; la tierra artificial deberá ser de tipo y dimensiones aprobados por UTE, con resistencia a tierra no mayor a 4Ω .

- Generación diferencial del alternador
- Sobre-voltajes o voltajes residuales, de la instalación principal o de condensadores
- Pérdida de la excitación (si correspondiera)

9.1.4 Líneas de transmisión

La conexión de la central hidroeléctrica a la red se hará en consulta con los servicios técnicos de UTE, los que indicarán el lugar más adecuado en las cercanías. Estos verificarán que no se produzcan problemas de sobrecarga en líneas ya existentes ni en transformadores de transmisión, y que los eventos en la central hidroeléctrica no produzcan perturbaciones inadmisibles a la red.

Se realizará una línea de acuerdo a lo dispuesto en el Manual de Líneas Aéreas de UTE, con postes de hormigón, de acuerdo a los siguientes lineamientos:

Se subirá, directamente, de los transformadores elevadores y sus dispositivos de salida a línea aérea. La instalación de enlace cumplirá con los requisitos de UTE que corresponda. El puesto de conexión será interior, integrado al local de la subestación.

Para la línea eléctrica se utilizarán columnas de hormigón de 9,5 metros; la utilización de hilo de guarda será consultada con UTE. Los conductores serán de aluminio, cableados, de aluminio de aleación o con alma de acero (tipo ALAL o ACSR), de sección de aluminio 50 mm^2 . Deberá cumplir con las especificaciones de UTE que correspondan.

9.2 Medición, comando y control, sistema de control

En la medida en que el funcionamiento de los equipos de generación está en buena medida o totalmente automatizado, no es necesaria una sala de operación. En la propia sala de máquinas se ubicarán los tableros de baja tensión y paneles de operación:

- Protecciones del generador
- Tableros de control y automatismos
- Tableros de servicios auxiliares
- Condensadores

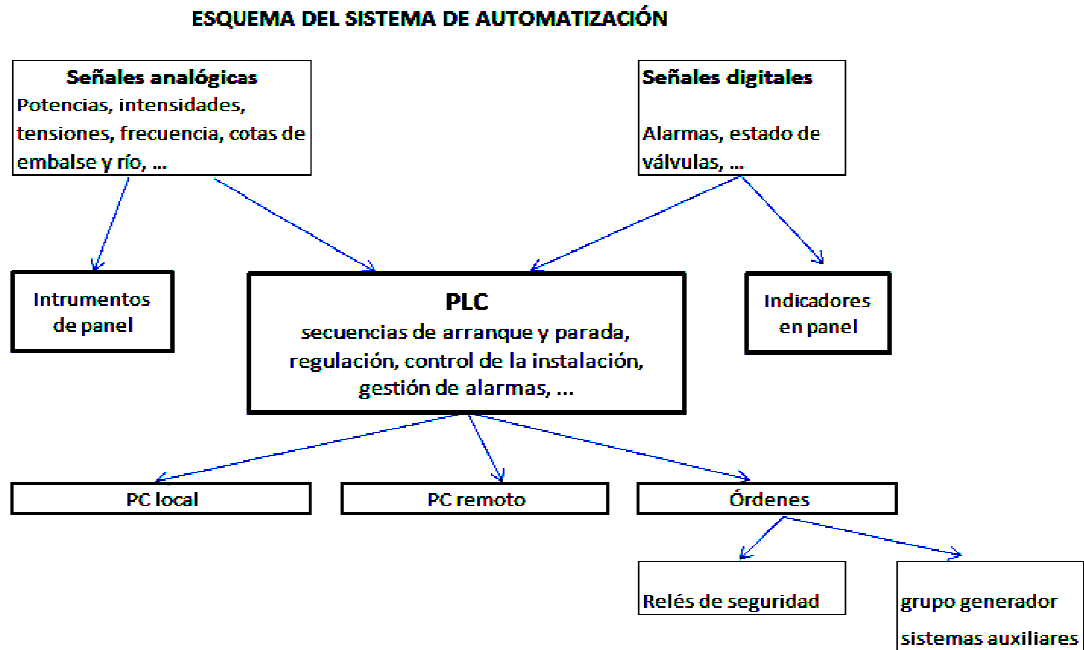


Figura 9.1 Esquema de comando y control

- Baterías auxiliares
- Medida
- Consola de mando y control.

En la Figura 9.1 se esquematiza el sistema de comando y control automatizado de la central.

Habrà un panel de instrumentos general, donde se indicarán los valores de las variables generales de la planta; y cada unidad hidroeléctrica tendrá un panel donde se indicarán los valores de sus variables particulares. Se indicará también el estado de los órganos principales, mediante señales digitales o analógicas (encendido/apagado, grado de apertura de válvula u órgano de control, disponibilidad de dispositivos auxiliares, etc.

Se incluirá, para cada unidad generadora, cuenta-horas e indicador de secuencia de fases.

Las variables principales de operación serán medidas mediante instrumentos que tengan las siguientes características:

- Tendrán indicación local, en panel, de los valores de las variables.
- Tendrán una salida normalizada (por ejemplo, lineal entre 4 y 20 mA) que permita llevar las señales a un sistema de control y transmisión de datos
- Serán factibles de ser calibrados en el país o la región.

- Tendrán precisiones adecuadas a las variables a medir, como los que se indica a continuación o mejores:

Presión y niveles: $\pm 2,5\%$ FS

Caudal: $\pm 5\%$ FS

Potencia generada (activa y reactiva): $\pm 2,5\%$ FS

Voltaje: $\pm 1,5\%$ FS

Frecuencia: $\pm 1\%$

Velocidad de rotación: $\pm 1\%$

Corriente en todas las fases: $\pm 1,5\%$ FS

Voltaje y corriente de excitación (si correspondiere): $\pm 1,5\%$ FS

Fasímetros: $\pm 1,5\%$ FS (90°)

Todos los datos de operación serán medidos con una frecuencia a definir según la importancia que se le asigne y el uso pretendido de la información. Los valores medidos quedarán almacenados en una memoria física, con respaldo adecuado, que permita acceder rápidamente a la información de los últimos 6 meses. Sin perjuicio de ello, la información de mayor antigüedad quedará almacenada y respaldada en algún otro medio que permita su reconstrucción en caso de ser necesario.

En particular, quedarán registrados todos los eventos que marquen una discontinuidad fuerte en las variables: arranques, detenciones, fallas, accionamientos intencionales de órganos de control, indisponibilidad de algún servicio importante, ...

El órgano de control final actuará sobre el caudal de ingreso, ya sea mediante compuerta o válvula o distribuidor de álabes, dependiendo del diseño de la turbina.

El sistema de control automático de la velocidad será basado en un PLC. Los parámetros principales del sistema serán:

- Frecuencias de entrada 0-50 Hz
- Frecuencia de salida: 50 Hz ± 1 Hz

Los sistemas de control deberán ser inmunes ante interferencias electromagnéticas, así como protegidos contra sobretensiones provenientes de la red, de los equipos de generación o de descargas atmosféricas. Se incluye la inmunidad contra los fenómenos

eléctricos transitorios derivados de las maniobras usuales de arranque, detención, puesta en red, retiro de la red.

El sistema de comando y control deberá poder ser configurable para actuar en distintas modalidades:

O bien sólo mostrando y registrando (local y remotamente) los valores de las variables y situaciones de alarma; la operación debería ser local

O bien, además de lo anterior, permitiendo telecomandar desde un centro de control no contiguo sometido a restricciones pre-programadas

O bien permitir una gestión totalmente automática en función de consignas previamente introducidas al sistema; éste decidiría cuántas máquinas operarían, realizaría las maniobras completas de entrada y salida en generación, controlaría las condiciones de seguridad hidráulicas y eléctricas y tomaría medidas en caso de sobrepasarse límites preestablecidos.

Se estima que durante las primeras etapas de funcionamiento se adoptará la primera modalidad, al cabo de un tiempo podrá pensarse en pasar a la segunda modalidad.

El acceso al sistema de comando y control se realizará mediante contraseñas (passwords). Se podrá definir distintos niveles de acceso para distintos usuarios. Al menos:

- sólo lectura, incluyendo la posibilidad de generar reportes en formato de planilla configurable
- lectura y actuación
- lectura, actuación, programación y modificación de consignas

9.3 Alarmas y disparos.

Se dispondrá de detectores, por lo menos, de las magnitudes que se indica a continuación. Para las siguientes, habrá tres niveles predeterminados

Nivel de lago

Nivel de río

Lubricación de los cojinetes (nivel de aceite, si corresponde)

Temperatura de los cojinetes

Temperatura de bobinado estatístico de generadores

Temperatura de bobinado de transformadores

Velocidad de rotación

Frecuencia de la energía generada
Presión de aceite de lubricación (si corresponde)
Circulación de agua de refrigeración (si corresponde)
Sobrecorrientes en generadores
Fallas a tierra en generadores
Fallas a tierra en transformadores
Otras fallas en transformadores
Subtensión o sobretensión
Potencia en sentido inverso

Las primeras 8 magnitudes tendrán definidos e incorporados al sistema de comando y control 2 niveles cada una: alarma y disparo. Las demás, tendrán definido un nivel al llegar al cual se provocará un disparo inmediato que deje las máquinas y operaciones en condición de seguridad.

9.4 Sistema de comunicaciones

Habrà un sistema de transmisión de los datos de operación mediante tecnología GSM o superior. Se preverà, de ser necesario en la zona, la instalación de una antena para garantizar la cobertura. Se preverà la posibilidad de cambio de tecnología de transmisión con un mínimo de sustituciones de equipos o partes.

Deberà incluirse la posibilidad de enviar señales (llamadas o mensajes), en caso de situaciones definidas como “de alarma”, a teléfonos celulares.

10. INSTALACIONES ACCESORIAS

10.1 Dispositivos auxiliares

Las obras civiles preverán la manera de izar y retirar los equipos de la central. El equipo más pesado será el generador, para cuyo peso se diseñarán los equipos de izaje. Los pesos exactos se conocerán una vez se haya concretado la compra de los equipos de generación;

no obstante, a continuación se realizarán algunas estimaciones preliminares en base a datos genéricos.

Se estiman los pesos siguientes para los equipos mayores:

- Turbinas (parte metálica), incluyendo rotor, carcasa y eje: c/u 2,5 T.
- Generador 900 kVA: c/u 5,5 T

La sala de máquinas preverá columnas y en éstas apoyo para los rieles de un puente grúa capaz de elevar 7,5 T. El puente grúa se podrá movilizar hasta encima de todos los puntos de izaje necesarios y se extenderá hasta donde puedan ingresar equipos de movimiento de las cargas pesadas (camiones, chatas, autoelevadores).

Se preverá también conducción de drenes y eventuales filtraciones por gravedad a pozos con bombas para desagüe, accionadas por flotadores.

10.2 Sanitarios

Se preverá instalaciones sanitarias para el personal de operación y mantenimiento. Estarán alimentadas con agua potable (de perforación adecuada, con cloración automatizada, o del suministro público si fuera fácil y económicamente accesible. La evacuación se hará mediante fosa séptica e infiltración al terreno en lugar adecuado que se determinará. Podrá coincidir con las instalaciones sanitarias a disponer durante las obras de construcción y montaje.

10.3 Iluminación.

Habrà iluminación perimetral, que se podrá encender remotamente o desde el ingreso al predio de la central. Estará constituida por iluminación fluorescente o de LEDs, sobre columnas de al menos 6 m de altura, en cantidad y disposición tales que permitan iluminar todos los lugares que necesiten ser recorridos para supervisión, control o búsqueda de fallas.

En el interior de la sala de máquinas y de la subestación habrá iluminación cenital de tipo fluorescente o de LEDs que permitan una clara visión de los instrumentos y de los sitios de acciones de operación y mantenimiento.

Habrà, además, un sistema de iluminación de emergencia accionado por baterías, tanto en el exterior como en el interior de la planta. Se preferirá que sea de CC.

10.4 Grupo electrógeno / baterías

En local aparte de la sala de máquinas habrá un grupo electrógeno de potencia nominal estimada en 50 kW. Estará destinado a proveer de iluminación y servicios esenciales (incluyendo el puente grúa) cuando la central no esté generando y se hubiera interrumpido la conexión a la red.

Un banco de baterías de capacidad mínima 1000 Ah permitirá el almacenamiento energético para la operación de los servicios esenciales cuando no se esté generando y aún no haya arrancado el grupo electrógeno, o cuando éste esté indisponible.

Estos servicios esenciales incluirán, al menos:

- Iluminación de emergencia en caso de falla de la generación propia o de la conexión con la red
- Accionamiento de las válvulas principales de aislación de la turbina
- Accionamiento de los principales sistemas de aislación eléctrica
- Operación de los sistemas de comunicaciones de voz y datos principales.

10.5 Protección contra incendios.

Se deberá disponer tanto en la sala de máquinas como en la subestación de equipos de protección contra incendios; mínimamente, un conjunto de extintores de agente de extinción y capacidad adecuados a los fuegos que puedan producirse.

A cuenta del asesoramiento preceptivo de la Dirección Nacional de Bomberos, cabe pensar en:

- si la sala de máquinas es razonablemente cerrada, no expuesta al viento, sistemas automáticos de extinción por inundación de CO₂ contiguos a los alternadores. Como alternativa, sistemas automáticos de polvo-gas
- Contiguo al tablero e instalaciones de comando y control, extintores portátiles de polvo-gas
- contiguo a los transformadores, sistemas de espuma o de polvo gas, en instalaciones no automatizadas pero accesibles en caso de los siniestros previsibles
- en la subestación, sistemas automáticos por inundación de CO₂ o de polvo-gas

11. OTROS USOS POSIBLES DE PRESA Y EMBALSE

11.1 Riego

El uso del embalse para fines de riego agrícola planteará conflictos de uso, que deberán ser resueltos por los implicados (inversores- productores rurales – autoridades departamentales y nacionales).

El escenario previsible, todos los años, es que se produzca la demanda de agua para riego en las mismas épocas en que hay merma de la generación de las otras fuentes hidroeléctricas. No obstante, la acusada variabilidad anual de los regímenes pluviométricos no permite realizar planificaciones detalladas.

La simultaneidad de las demandas se puede contemplar sólo mediante regulación por parte de los poderes públicos, pues el sector agrícola no puede depender de un suministro sobre el cual tiene pocas posibilidades de asegurar su disponibilidad en tiempo y forma. Ello puede ser amortiguado si los predios a regar están aguas abajo del embalse y a menor cota, de manera que se pueda turbinar a la vez que se riega. En este caso, la única limitante es que esa generación permita ahorrar agua en otros embalses o que permita evitar la operación de centrales térmicas o la compra de energía a los países vecinos.

11.2 Recreativo

Puede contemplarse un uso recreativo del embalse, si bien se estima que no tendrá fuerte desarrollo:

- pesca deportiva: es previsible que el nivel del embalse fluctúe con las demandas energéticas y la variabilidad pluviométrica; ello conspira contra la subsistencia de poblaciones estables de peces así como contra la planificación o desarrollo de actividades sistemáticas de pesca
- navegación: por los mismos motivos, no es fácilmente realizable la planificación y desarrollo de la navegación en el embalse que se genera.

Además de los aspectos mencionados, se anota la relativa lejanía a centros poblados numerosos, que podrían generar demandas de estas posibilidades recreativas.

11.3 Cría ictícola

No se prevé el uso del embalse para cría ictícola por los siguientes motivos:

- Los mencionados en 13.2 como limitantes de su uso recreativo
- No se ha detectado en la zona demanda de sitios con ese fin, a pesar de haber ya buena cantidad de embalses construidos con fines de riego

12. PROYECTO EJECUTIVO, CONSTRUCCIÓN, MONTAJE

12.1 Proyecto ejecutivo.

El proyecto ejecutivo llegará al nivel de detalle necesario para que la empresa encargada de la construcción de la caminería, represa, sala de máquinas, subestación elevadora y demás instalaciones, así como la encargada del montaje de los equipos electromecánicos y servicios auxiliares, tengan todos los elementos de juicio para poder realizarlos sin necesidad de resolver detalles de mediano o gran porte. Eventuales detalles menores podrán ser resueltos durante el desarrollo de las obras, de lo cual deberá quedar constancia.

El proyecto ejecutivo se expresará mediante un conjunto completo de planos junto con una o más memorias descriptivas. Una vez finalizada la obra, realizados los ensayos y puesta en operación, se deberá realizar los planos “conforme a obra” donde se refleje la obra en su diseño y construcción definitivos. Deberá incluir:

Planos, esquemas y hojas de datos:

Planos de implantación general

Plano de la sala de máquinas

Plano de recorrido hidráulico de las zonas de alta y baja presión.

Planos de cimentación indicando las cargas transmitidas

Esquemas de los circuitos eléctricos, de los circuitos de aceite y de los circuitos de agua

Esquema de regulación.

Lista de los instrumentos eléctricos.

Manuales de instrumentos eléctricos con su descripción y gráficos de detalles.

Condiciones hidráulicas del proyecto:

Nivel de agua máximo en el embalse

Nivel de agua máximo y mínimo del río.

Máximo salto bruto.

Máximo y mínimo salto neto.

Carga nominal (de diseño).

Caudal máximo, mínimo y normal.

Análisis de la calidad del agua.

análisis de sólidos suspendidos, indicando el contenido de éstos y su tipo, tamaño y forma, de forma de estimar el riesgo de erosión por contenido de arena.

análisis de la corrosividad del agua. Se pueden incluir análisis químicos y biológicos.

Rangos de temperatura y humedad ambiente en la zona del emprendimiento.

Condiciones de operación:

Carga en horas pico.

Número estimado de maniobras (encendidos – apagados) por año.

Potencia y velocidad de giro nominal.

12.2 Cronograma tentativo de obras

Si el proyecto se concreta en la modalidad de iniciativa privada, se estima un plazo de un año y medio entre gestiones, búsqueda de financiación, realización de proyecto ejecutivo. Se incluye la realización de las gestiones para obtener la autorización ambiental. 6 meses

puede tomar la gestión de los suministros y la contratación de empresa de obras civiles y montajes. Y un año adicional la construcción, montaje y ensayos. En total, unos 3 años a partir de la decisión firme de realizar el emprendimiento en ese lugar.

Si el proyecto se realiza como una obra pública a cargo de una empresa u organismo estatal, se debe agregar al menos un semestre para realizar un proceso licitatorio (pliego, aprobación, llamado, estudio de las ofertas, adjudicación, trámites ante el tribunal de cuentas, firma del contrato).

Las incertidumbres principales respecto a los tiempos indicados se relacionan con:

Posibles reparos a los aspectos ambientales del emprendimiento, polémicas públicas, necesidad de reiterar estudios, necesidad de obras de remediación no previstas.

Fabricación y despacho de los equipos electromecánicos: no siempre las fábricas de turbinas pueden realizar una entrega inmediata.

Posibles demoras en trámites de expropiación o servidumbres para acceso o para afectación de predios a la obra.

12.3 Instalaciones y servicios transitorios

Durante la obra se dispondrá de un predio no superior a media hectárea donde se instalará el obrador. Habrá energía eléctrica de obra permanente (suministrada por UTE o mediante grupo electrógeno). Habrá suministro de agua potable para ingesta así como agua para higienizarse y para el proceso constructivo. Habrá servicios higiénicos para el personal que trabaje en la obra. Si algunas personas debieran pernoctar en el obrador, se preverá alojamiento adecuado, calefacción para el tiempo frío, facilidades para cocinar, transporte fácilmente disponible y servicio de comunicaciones permanente.

En el obrador, no contiguo a los sitios de estadía del personal, estarán los depósitos de combustible y de materiales.

Una vez terminada la obra y puesta en operación la central, se resolverá sobre la disposición final de estas instalaciones. Si no se continuara usándolas, el sitio deberá ser restaurado de manera de dejarlo en condiciones tan similares a las previas como sea posible; sobre todo, permitiendo volverlo a su uso anterior.

12.4 Realización de la construcción civil

Las siguientes obras podrán ser realizadas por empresas nacionales, de las cuales hay cantidad suficiente para poder realizar procedimientos competitivos para su adjudicación:

Obra	Tipo de empresa
Caminería de acceso	de obras, nacional
Obrador	de obras nacional
Nivelación de terrenos	de obras nacional
Procura y almacenamiento de áridos	Canteras privadas o campos contiguos
Obras de diversión	de obras, nacional
Cañería de presión	Metalúrgica / Empresa de obras
Sala de máquinas	de obras, nacional
Instalaciones de servicios para el personal	de obras, nacional
Subestación	Empresa de obras / montajes eléctricos nacional
Líneas de media tensión	Empresa de obras / montajes eléctricos nacional
Predio (caminería interna, cercado, iluminación,	De obras, nacional

12.5 Montaje de equipos electro-mecánicos

El montaje de turbina y generador, así como sus instalaciones accesorias principales (tubo de aspiración, caja de engranajes, celdas y transformador), serán supervisados por técnicos de las firmas suministradoras que corresponda. Serán realizados utilizando maquinaria de transporte, elevación y posicionamiento que aseguren un montaje a la vez preciso y sin esfuerzos innecesarios, en condiciones de seguridad para el personal. En particular, para el montaje de turbina y generador se utilizará el puente grúa que quedará luego instalado permanentemente.

El generador será montado conjuntamente con la turbina. La situación esperable es que sean provistos por una fábrica de generadores, que supervisará el montaje y realizará las pruebas de funcionamiento. El montaje de los transformadores es relativamente independiente tanto en el tiempo como en el espacio de los generadores, no así de las obras civiles.

También el montaje de las líneas de transmisión puede ser realizado en cualquier tiempo, independientemente de los demás montajes. Convendrá adelantarlos en el tiempo para disponer de energía eléctrica en obra cuanto antes.

Obra	Tipo de empresa
Suministro turbina	Fábrica especializada, extranjera
Suministro alternador	Fábrica especializada, extranjera
Suministro transformadores	Fábrica nacional

Suministro celdas y equipos eléctricos	Fábrica extranjera, o representante nacional
Montaje turbina	Fábrica / montajista nacional
Montaje alternador	Fábrica / montajista nacional
Suministro y montaje servicios auxiliares	Proveedores y montajistas nacionales
Ensayos	Empresa de montajes nacional, supervisión de fábrica

12.6 Ensayos y puesta en marcha

Los ensayos de los equipos serán realizados en laboratorio o in-situ, de acuerdo a lo que se decida en cada situación.

Las turbinas podrán ser ensayadas en modelo a escala reducida, ciñéndose estrictamente a lo dispuesto en la norma IEC 60193. Se pedirá cotización a la fábrica por un tal ensayo; se cree que difícilmente será justificable su costo y demora para la entidad del presente proyecto.

Sí se deberán ensayar in-situ, para lo cual se deberá usar los criterios y metodologías de ensayo de la norma IEC 62006. Cuando todos los ensayos que exige esta norma indicados como “Clase A-Programa de ensayos normal” :

- Ensayos de seguridad (ensayos en seco, dispositivos de cierre, funcionamiento de cojinetes, parada de emergencia en vacío, protecciones eléctricas, sobrevelocidad, sobrepresión, disparo de emergencia, rechazo de carga)
- Ensayos de funcionamiento y fiabilidad (temperatura de las partes giratorias, sistema de control de velocidad, conjugación si corresponde)
- Garantías y ensayos de prestaciones (potencia máxima de salida del generador en función del salto neto)

estén realizados y sus resultados sean satisfactorios se podrá considerar que la instalación está pronta para comenzar la producción comercial de energía eléctrica.

Se requerirá de todos los suministradores (empresa de obras civiles, proveedores de equipos electromecánicos, proveedores y montajistas de sistemas de protección y control) la entrega de información completa sobre sus suministros.

Se incluye relevamientos realizados, planos “conforme a obra”, instrucciones de operación y mantenimiento, calibraciones de los instrumentos, resultados de ensayos.

Al menos una copia de todos los documentos deberá quedar en el lugar, debidamente resguardada. La información relativa a la operación y mantenimiento deberá quedar tanto en formato digital como en papel debidamente encuadernado.

13. GESTIONES

13.1 Autorizaciones

13.1.1 Solicitud de concesión de aguas.

Se deberá gestionar en la Dirección Nacional de Aguas la autorización para el represamiento o derivación parcial del agua del río. Para ello se deberá presentar un “Proyecto de embalse” que incluirá:

- a) Descripción de la obra Hidráulica, con identificación precisa del sitio y características de la obra, predios o parcelas afectados, bienes que pueden ser afectados, cuenca de captación.
- b) Acreditar fehacientemente la vinculación jurídica con los predios afectados
- c) Autorización Ambiental Previa de la DINAMA (ver 11.1.3)

El instructivo detallado se encuentra en <http://www.mvotma.gub.uy/tramites-aguas/item/10001437-embalses-con-destino-industria-u-otros-usos> .

13.1.2 Solicitud de autorización de nueva generación.

Se deberá solicitar ante el Ministerio de Industria, Energía y Minería una autorización para nueva generación. Los detalles de la presentación están descritos en la “Guía para la solicitud de autorización de nueva generación”, disponible en : <http://www.miem.gub.uy/web/energia/tramites-y-servicios/energia-electricay-servicios/energia-electrica>

13.1.3 Solicitud de autorización ambiental

La autorización ambiental estará a cargo de la Dirección Nacional del Medio Ambiente (MVOTMA). La reglamentación pertinente (Decreto 349/005 del Poder Ejecutivo) exige que se realice una comunicación del proyecto; ésta deberá contar con datos identificatorios suficientes, una clasificación en Categoría “A”, “B” o “C” a juicio del solicitante ,y algunos certificados notariales que puedan corresponder. Luego de presentado, corresponde a la DINAMA categorizarlo.

Las características del presente proyecto pueden encuadrarlo como de Categoría “B” (*“...cuya ejecución pueda tener impactos ambientales significativos moderados, cuyos efectos negativos pueden ser eliminados o minimizados mediante la adopción de medidas bien conocidas fácilmente aplicables.”*).

.Si le fuera asignada la Categoría “B”, el siguiente paso será la realización de un estudio de impacto sectorial (de menos alcance que si fuera categorizado “C”)

Este estudio deberá ser presentado a la DINAMA para solicitar la Autorización Ambiental Previa (AAP); en esta ocasión se deberá entregar mayor documentación técnica sobre el proyecto, junto con el Estudio de Impacto Ambiental. Se encuentran detalles de las exigencias de presentación en <http://www.mvotma.gub.uy/autorizacion-ambiental-previa>.

La DINAMA, una vez estudiado, exige sea puesto de manifiesto en forma resumida (“Informe Ambiental Resumen, IAR) durante al menos 20 días hábiles. Eventualmente, puede exigir (para la Categoría “C” es ineludible) una audiencia pública.

Luego la DINAMA producirá el Informe final, que será el insumo para una Resolución Ministerial (del MVOTMA), denegando o autorizando el emprendimiento. La resolución positiva constituirá la Autorización Ambiental de Operación.

13.2 Comercialización de la energía

La energía será entregada a la red interconectada nacional. Se deberá gestionar con UTE:

- El punto más adecuado de conexión a la red (atendiendo a las demandas y corrientes circulantes, las potencias de cortocircuito en cada punto, la robustez de las líneas cercanas y su necesidad o no de ampliación, etc.).
- Los precios de la energía a entregar. Se preferirá un régimen de precios que contemple la discriminación horaria, con valores que puedan ser actualizados cuando cambien mucho las condiciones del mercado (valores de la energía en el mercado nacional y regional, necesidades de energía del sistema, ...)
- Las condiciones de despacho de la energía (autodespachada o integrada en el sistema nacional de despacho de carga a cargo de ADME)

13.3 Uso de los terrenos y accesos.

Si el emprendimiento es realizado por una empresa u organismo estatal, los terrenos podrán ser expropiados o constituirse servidumbres. En caso de que el emprendimiento sea realizado por un actor privado, deberá negociarse con los propietarios de los terrenos su

compraventa o indemnizaciones por los usos y ocupaciones permanentes o eventuales de sus predios.

13.4 Gestiones municipales.

Si el emprendimiento afectara bienes sobre los que hay competencia municipal (por ejemplo, rutas departamentales, o caminos vecinales, o predios municipales) deberá coordinarse con la Intendencia de Treinta y Tres para evaluar las afectaciones y eventualmente buscar alternativas. Será conveniente realizar estas coordinaciones en las primeras etapas, incluso antes de que tome notorio estado público la iniciativa.

14. OPERACIÓN.

14.1 Período de prueba

Se podrá acordar un período de prueba, durante el cual el constructor del o de los equipos controlarán su funcionamiento y se realizarán las correcciones y ajustes necesarios.

La operación de la central hidroeléctrica estará altamente automatizada. Podrá ser puesta en operación y retirada de manera remota. Requerirá una atención diaria sólo para tener control directo de su funcionamiento y realizar algunas tareas de mantenimiento.

La turbina de 49 kW estará en funcionamiento continuamente (excepción hecha de las detenciones para mantenimiento imprescindibles). Se la mantendrá en funcionamiento mientras el nivel del lago permita el funcionamiento de dicha turbina; se estima que ello podría ocurrir todo el año (Figura 4.5).

Las turbinas de 838 kW se pondrán en marcha de acuerdo a los siguientes criterios:

Si, funcionando la turbina de 49 kW, el nivel del lago es tal que produce vertidos, se pondrá en operación una de las turbinas mayores. Se estima (Figura 4.5) que una de las turbinas mayores, por lo menos, estará operativa al menos el 84 % del tiempo.

Si el nivel sigue subiendo, o el nivel por encima del vertedero, se arrancará otra o las dos turbinas adicionales, en sucesión.

Con la experiencia de generación de por lo menos un año podrá establecerse una regla precisa de niveles del lago, correlacionada con informes pluviométricos por lo menos diarios, que permita sistematizar y hasta automatizar la operativa.

14.2 Mantenimiento

El mantenimiento de la central tendrá tres aspectos: correctivo, preventivo y basado en la condición.

El mantenimiento preventivo será realizado por los operarios de la atención diaria. Consistirá en realizar las tareas de lubricación, limpieza y ajuste que sean indicados por los fabricantes de los equipos.

Los equipos incorporarán sensores de las características más importantes que hacen a su correcto funcionamiento o que permiten detectar fallas incipientes. Al menos:

Temperatura en cojinetes principales

Vibración en cojinetes principales

Temperatura en bobinados

Los valores medidos, actualizados con una periodicidad que determinará el fabricante para cada magnitud pero que no será menos frecuente que una vez cada 15 minutos, serán visibles en planta, ya sea en la máquina o en el panel de operación; además, serán almacenados en el sistema de supervisión y control de la operación.

La operativa del mantenimiento debe incluir el registro y análisis de incidencias,

Las operaciones de mantenimiento deben incluir además:

- Control de almacenamiento de repuestos completo desde la puesta en marcha.
- Verificación de las condiciones de los repuestos y de su apropiada intercambiabilidad con las piezas ya montadas.
- Pruebas periódicas de dispositivos de seguridad y válvulas.
- Vigilancia de las obras civiles.

14.3 Personal y servicios requeridos

Deberá contarse con personal formado para desarrollar las operaciones de operación y mantenimiento; además de la capacitación adecuada, deberá tener acceso a la documentación necesaria para realizarlas.

Se recomienda que el personal sea incorporado previo al momento de realizar el montaje y las operaciones de puesta en marcha.

14.3.1 Personal necesario

Se prevé que haya personal sólo en un turno; dos personas, de las cuales uno será un técnico electromecánico formado, y el otro será un oficial de servicios generales. Deberá preverse la suplantación de ambos en caso de licencia o enfermedad.

El técnico electromecánico deberá revisar diariamente todos los aspectos de la operación de la planta (instrumentos, órganos de accionamiento, servicios auxiliares, partes de las máquinas que requieran supervisión, ...). Deberá instrumentar la realización de las tareas e intervenciones que entienda necesarias.

El oficial deberá realizar las tareas que le sean encomendadas para la correcta operación de la central; se incluye tareas de lubricación, sustitución de piezas menores, mantenimiento de la iluminación, mantenimiento de las áreas exteriores de acceso.

14.3.2 Servicios a contratar

Se deberá prever las contrataciones siguientes:

Calibración de instrumentos, con periodicidad dependiente del instrumento

Servicio de mantenimiento, corrección de fallas, adaptación y actualización de los software y demás sistemas de control y comunicación

Suministro de energía eléctrica de UTE, mediante reductora trifásica a 380V (Y+n)

Servicios de comunicaciones

Servicios de abastecimiento de agua potable o control periódico de la calidad del agua si fuera autosuministrada

Revisión periódica de los sistemas de protección contra incendios

14.4 Estimación de costos

La información disponible permite estimar los costos del emprendimiento sólo con mucha dispersión. Los posibles oferentes de equipos electromecánicos son renuentes a entregar, y menos comprometer, valores de costos, pues los ajustarían sólo en caso de concretarse un

pedido concreto. No obstante, la información publicada permite hacer algunas estimaciones:

Costo de la obra civil y equipos

De acuerdo a los volúmenes estimados en 7.2 y los costos unitarios supuestos (ver 7.1), admitiendo un sobre costo de 15% para obras anexas (caminería, accesos e imprevistos), se puede estimar el costo total de las obras civiles en unos **23.600.000 US\$**.

Un valor típico usado para estimar el costo de los equipamientos electromecánicos es el de US\$ 1750 por kW de potencia. (esta estimación no toma en cuenta que, para los aprovechamientos hidroeléctricos de llanura, el costo no varía casi con el valor del salto pero sí es prácticamente proporcional al caudal). Para 2559 kW, resultaría:

$$\text{US\$ } 4:480.000$$

Según Canales y Beluco (2008), el valor del equipamiento electromecánico para 2559 kW sería de alrededor de

$$\text{US\$ } 7123.83 * Q^{-0.026} * H^{-0.539} * 2559 = 2:420.000$$

valor más creíble que la estimación anterior, dado los aprovechamientos considerados por esos autores.

Resulta que la obra tendría un costo total de aproximadamente:

$$\text{US\$ } 26:000.000$$

Estas estimaciones no son coherentes con la distribución de costos presentada por BUNCA (2002): el equipo electromecánico cuenta por entre el 30% y el 60% del valor de la obra.

Estos valores, además, están alejados de los indicados por IPCC (2012): el proyecto completo debería tener un costo variable entre US\$ 3000 y US\$ 5000 por kW instalado (dólares de 2005).

Estas diferencias se explican por el alto costo estimado de la obra civil. Sólo un relevamiento y costeo particularizado permitirá afinar los costos.

Líneas de transmisión

Puesto de conexión: se estima en US\$ 50.000

Línea de transmisión: se estima en U\$S 26.000 por km. Para 26,6 km, resulta U\$S 692.000.

En total:

U\$S 742.000.

Proyecto ejecutivo

El costo del proyecto ejecutivo, incluyendo los estudios de impacto, gestiones y autorizaciones, se puede estimar como un 5 % del valor total de la obra (según aranceles profesionales habituales). A priori, cabría estimar que no será mayor que:

U\$S 1:300.000

con las incertidumbres que corresponda.

Fondo de reserva (para eventualidades y para desmantelamiento)

Deberá disponerse de un fondo de reserva que permita enfrentar eventualidades, durante la construcción, la etapa de explotación y un eventual desmantelamiento, el cual debería estar disponible al menos en la forma de una línea de crédito autorizada. Un criterio utilizado en Europa estima entre 150 y 300 €/kW. Tomando, tentativamente, U\$S 250 /kW, resulta que hay que realizar una previsión de

U\$S 640.000

15. Bibliografía, textos o informes a consultar

Dirección de Suelos y Aguas del MGAP (1976); “Carta de Reconocimiento de Suelos del Uruguay a escala 1:1.000.000”.

Polo Encinas, M. (1980), “Turbomáquinas hidráulicas: principios fundamentales”, 2ª ed. Limusa, México, 1980.

Durán A. (1996) , “Clasificación en grupos hidrológicos de los suelos del Uruguay”, Publicación de la Facultad de Agronomía. Area de Suelos y Aguas, Cátedra de Edafología.

Genta J, F. Charbonnier & A. Rodríguez (1998), “Precipitaciones máximas en el Uruguay”, Congreso Nacional de Vialidad.

Société Hydrotechnique de France: “Les petits aménagements hydro-électriques. Guide pour la conception, la réalisation, la mise en service et l’exploitation, France, 1999.

Molfino J.H.; Califra A (2001).; “Agua Disponible de las Tierras del Uruguay”, División de Suelos y Aguas, Ministerio de Ganadería Agricultura y Pesca.

“Balances hídricos superficiales en cuencas del Uruguay”, Genta, Failache, Alonso, Bellón, Chao, Sordo, Instituto de Mecánica de los Fluidos e Ingeniería Ambiental (IMFIA) en convenio con el MTOP-DNH, Dic. 2001.

“Manuales sobre energía renovable: Hidráulica a pequeña escala”; BUN-CA, Costa Rica, 2002

Chow, V.T.; Maidment, D.; Mays L. (2004), “Hidrología Aplicada.”, McGraw-Hill Interamericana S. A..

C. Penche: “Guide on How to Develop a Small Hydropower Plant” (ex : “Layman’s Guidebook on How to Develop a Small Hydro Site”) ; European Small Hydropower Association - ESHA – 2004. En español: Guía para el Desarrollo de una Pequeña Central Hidroeléctrica. European Small Hydropower Association (ESHA), 2006.

“Estimación de Agua Disponible en los grupos CONEAT” ;Molfino, J. H. Octubre 2009.

“Principales Características Morfológicas y Químicas del Terreno de los Grupos CONEAT”.,Molfino, J.H,Unidad de Agroclima y Sistemas de Información, INIA; Mayo, 2010

Natural Resources Conservation Service (2010): “Part 630 Hydrology -National Engineering Handbook (NEH)”. U. S. Departament of Agriculture, Washington, D.C.

Ministerio de Vivienda, Ordenamiento Territorial y Medio Ambiente (2011) (MVOTMA-DINAGUA)- IMFIA, 2011. “Manual de diseño y construcción de pequeñas presas”.

Sistema de Información Geográfica SIGRAS, Unidad de Agroclima y Sistemas de Información (GRAS) del Instituto Nacional de Investigación Agropecuaria (INIA).

Base de datos de suelos de la Dirección General de Recursos Naturales Renovables de RENARE – MGAP.

Cartografía CONEAT escala 1:40.000 (y su descripción); RENARE - MGAP.

RetScreen International “Small Hydro Project Analysis”; Minister of Nat. Resources, Canada; ISBN 0-662-35671-3; 2003

Norma IEC 62006: Máquinas Hidráulicas. Ensayos de recepción de pequeños aprovechamientos hidroeléctricos.

Norma IEC 61116: Guía para el equipamiento electromecánico de pequeños aprovechamientos hidroeléctricos