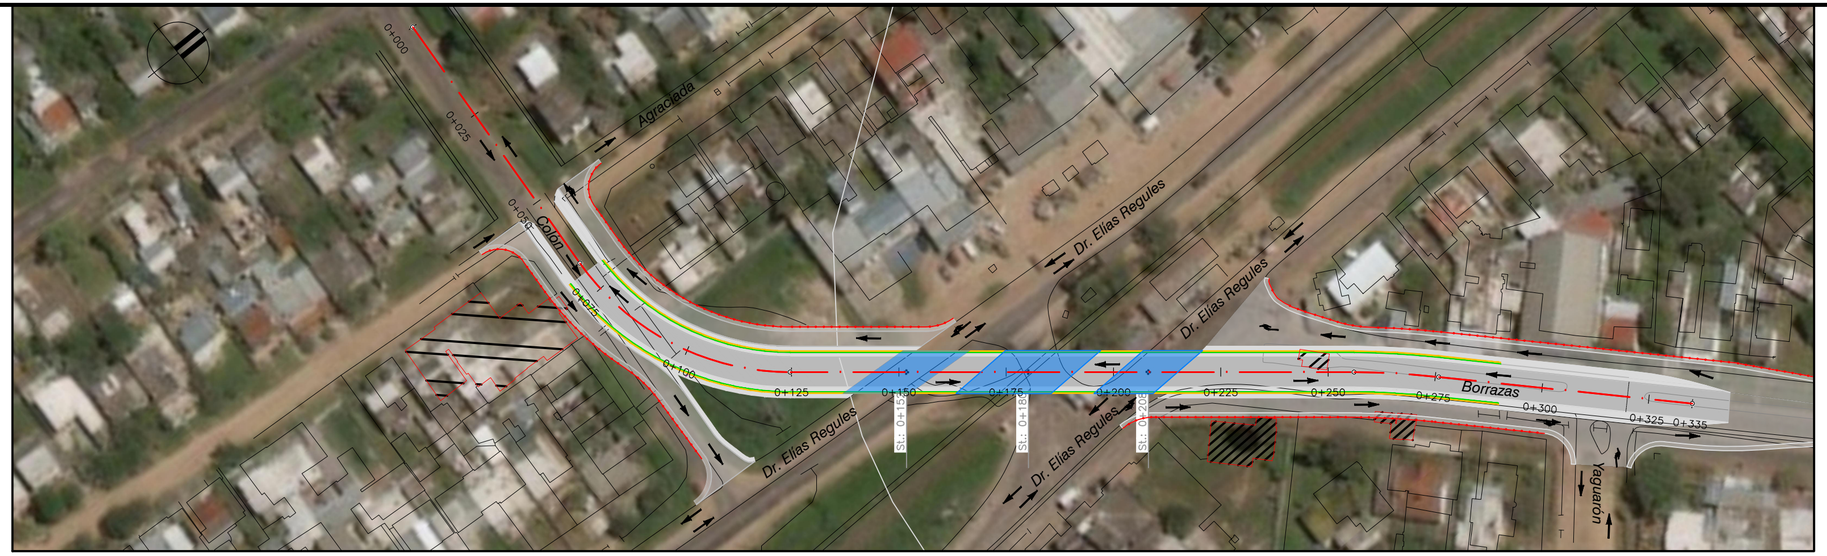

Planimetría

SCALE 1:1000

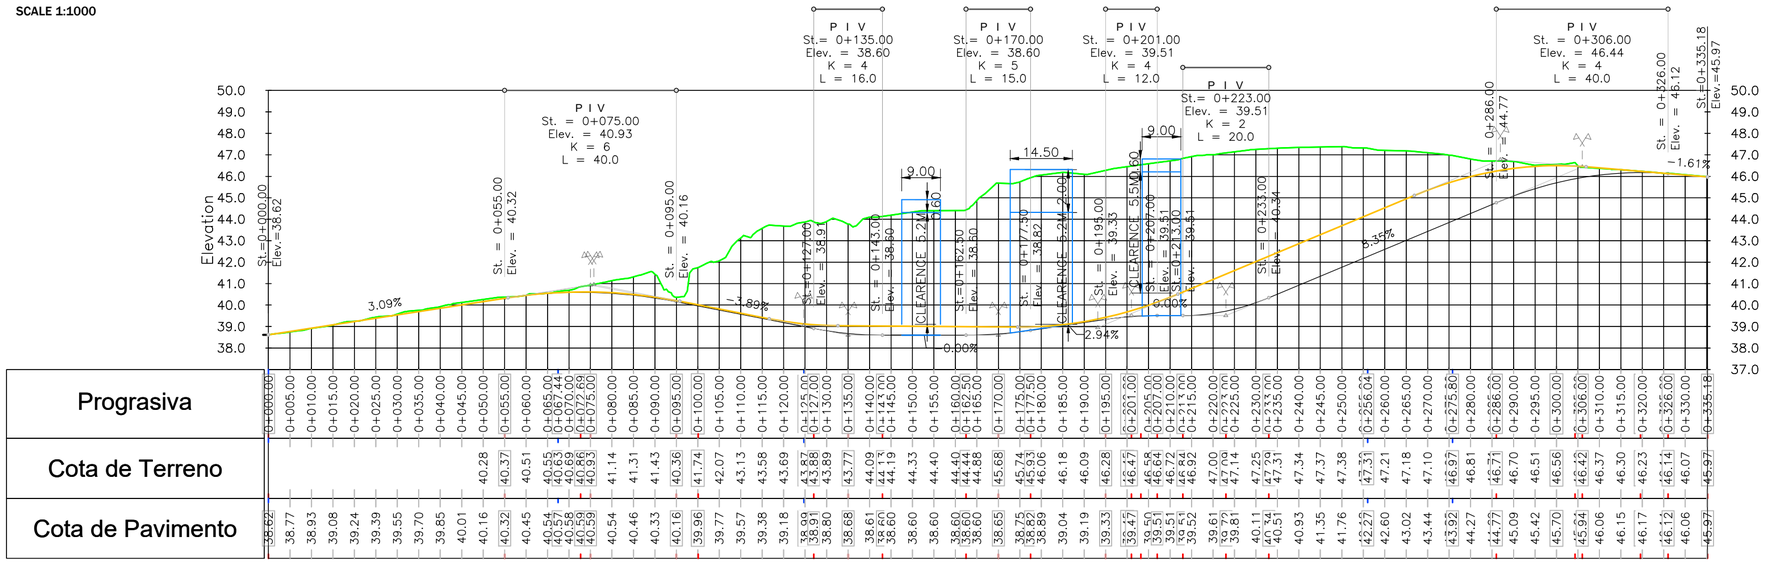

Subterráneo Borrazas y Colón

Escala horizontal = 1:1000

Escala vertical = 1:200

REFERENCIAS PLANIMÉTRICAS	
SIMBOLO	DENOMINACIÓN
	ALINEAMIENTO SUBTERRÁNEO PROYECTADO
	LINEA DE EXPROPIACIÓN
	PUENTE PROYECTADO
	VEREDA PROYECTADA
	BARRERAS NEW JERSEY
	MUROS DE RETENCIÓN
	EXPROPIATIONI LINE
	CONSTRUCCIÓN EXISTENTE

REFERENCIAS ALTIMÉTRICAS	
SIMBOLO	DENOMINACIÓN
	PERFIL ANTIGUO BORRAZAS PROYECTADO
	TERRENO EXISTENTE
	VERTICAL P.V.I.
	HORIZONTAL P.V.I.
	PUENTE PROYECTADO
	NUEVO PERFIL PROYECTADO

NOTAS

- TODOS LOS RADIOS Y MEDIDAS ESTÁN EN METROS
- LA INFORMACIÓN DE ELEVACIÓN ESTÁ EN METROS

MINISTERIO DE TRANSPORTE Y OBRAS PÚBLICAS

Subterráneo Borrazas y Colón

PROJECT DIRECTOR:	PROJECT MANAGER	SCALE: Indicado	PAPER FORMAT: A3
DESIGNED BY:	DRAWN BY:	INTERNAL CODE	
CHECKED BY:	DATE: 04/2018	VERSION:	SHEET ID: