




RECUBRIMIENTO NO ADHERIDO DE HORMIGÓN - PAVIMENTO DE HORMIGÓN

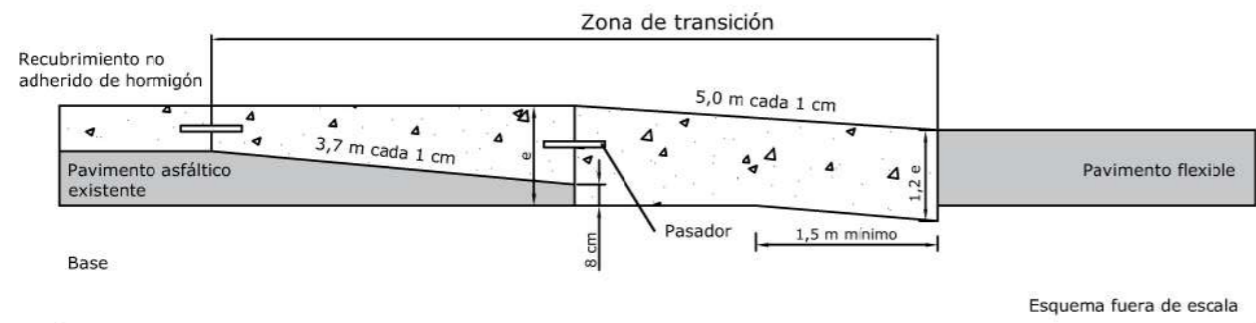


RECUBRIMIENTO NO ADHERIDO DE HORMIGÓN - PAVIMENTO FLEXIBLE  
Bajo volumen de tránsito - con sobre-espesor

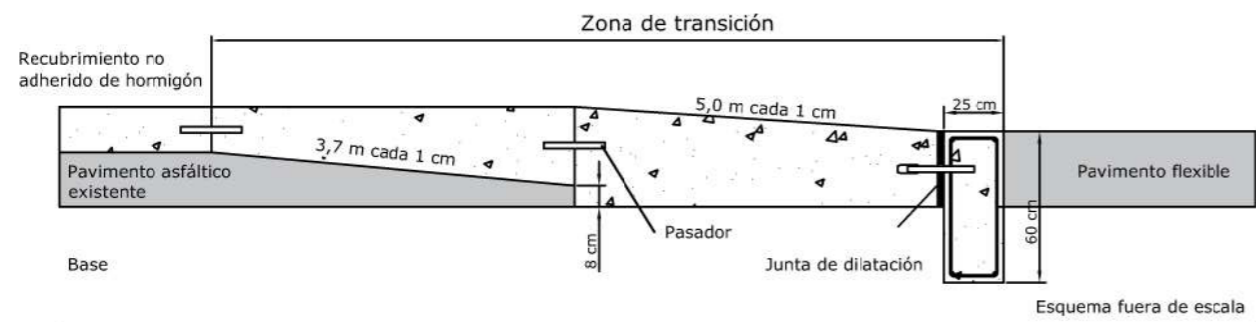


RECUBRIMIENTO NO ADHERIDO DE HORMIGÓN - PAVIMENTO FLEXIBLE  
Alto volumen de tránsito - Losa y viga vinculadas

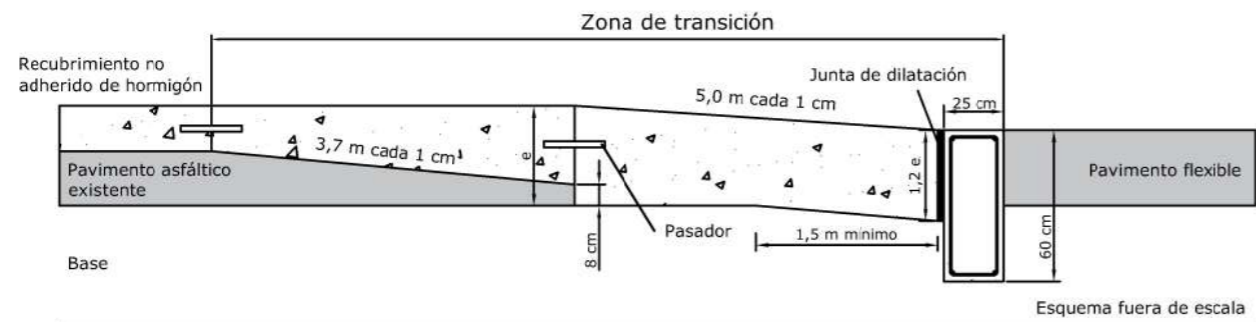


RECUBRIMIENTO NO ADHERIDO DE HORMIGÓN - PAVIMENTO FLEXIBLE  
Alto volumen de tránsito - Losa y viga no vinculadas

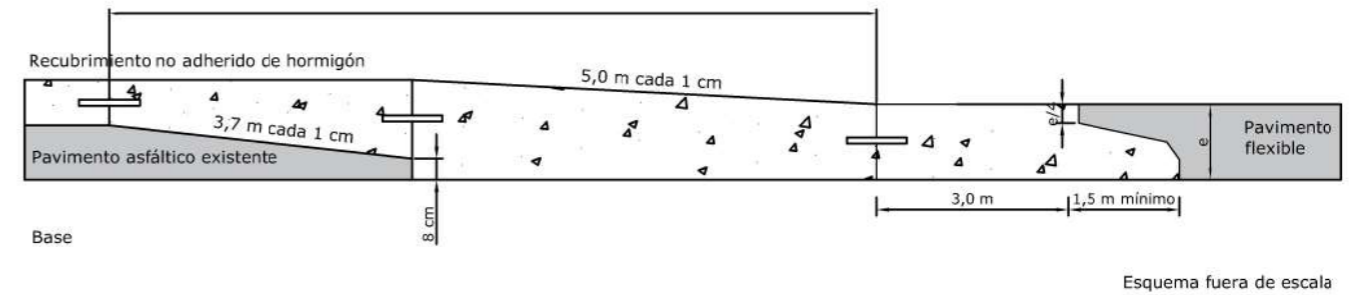

RECUBRIMIENTO NO ADHERIDO DE HORMIGÓN - PAVIMENTO FLEXIBLE  
Bajo volumen de tránsito - con losa de transición

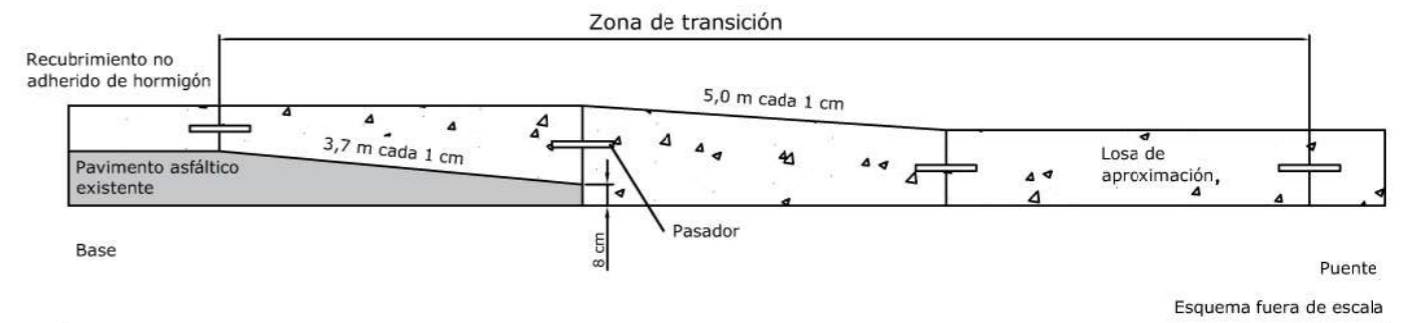

RECUBRIMIENTO NO ADHERIDO DE HORMIGÓN - LOSA DE APROXIMACIÓN  
Sin viga de apoyo

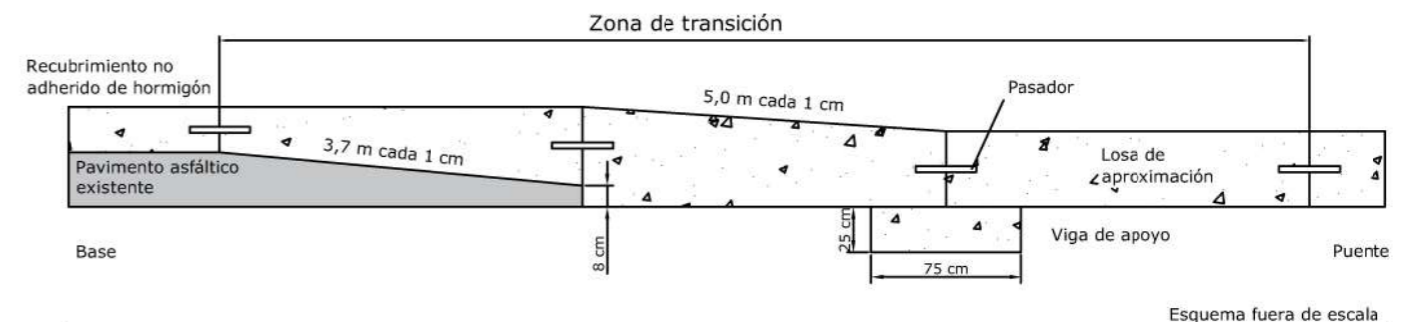

RECUBRIMIENTO NO ADHERIDO DE HORMIGÓN - LOSA DE APROXIMACIÓN  
Con viga de apoyo

	<b>Ministerio de Transporte y Obras Públicas</b> <b>Dirección Nacional de Vialidad</b>	
	<b>ESQUEMAS TIPO PARA TRANSICIONES EN</b> <b>RECUBRIMIENTOS NO ADHERIDOS DE HORMIGÓN</b>	
	<b>PLANO 8B.4</b> <b>PETG DNV</b>	<b>ESCALA GRÁFICA</b> <b>DICIEMBRE 2023</b>