




TIPO A - JUNTA TRANSVERSAL DE CONTRACCIÓN

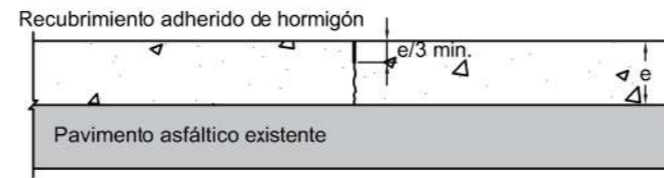


TIPO C - JUNTA LONGITUDINAL DE CONTRACCIÓN

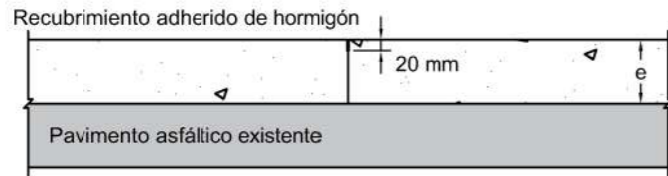


TIPO B - JUNTA TRANSVERSAL DE CONSTRUCCIÓN

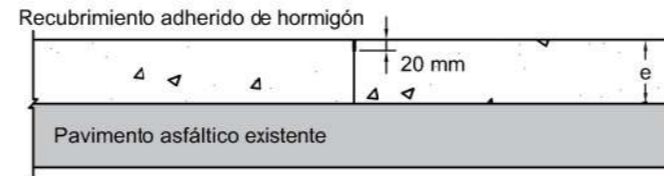

TIPO D - JUNTA LONGITUDINAL DE CONSTRUCCIÓN


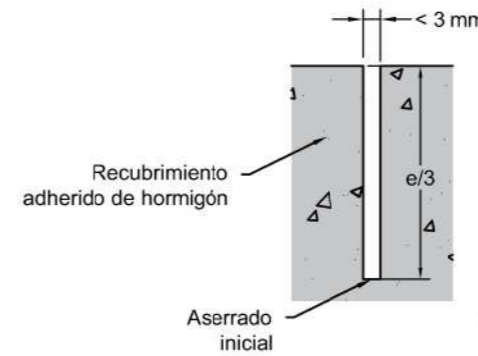


DETALLE DE JUNTAS DE CONTRACCIÓN

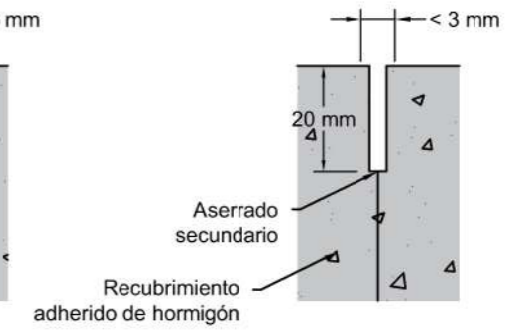

DETALLE DE JUNTAS DE CONSTRUCCIÓN

VISTA ISOMÉTRICA

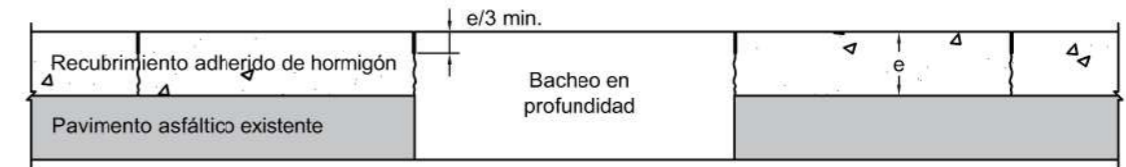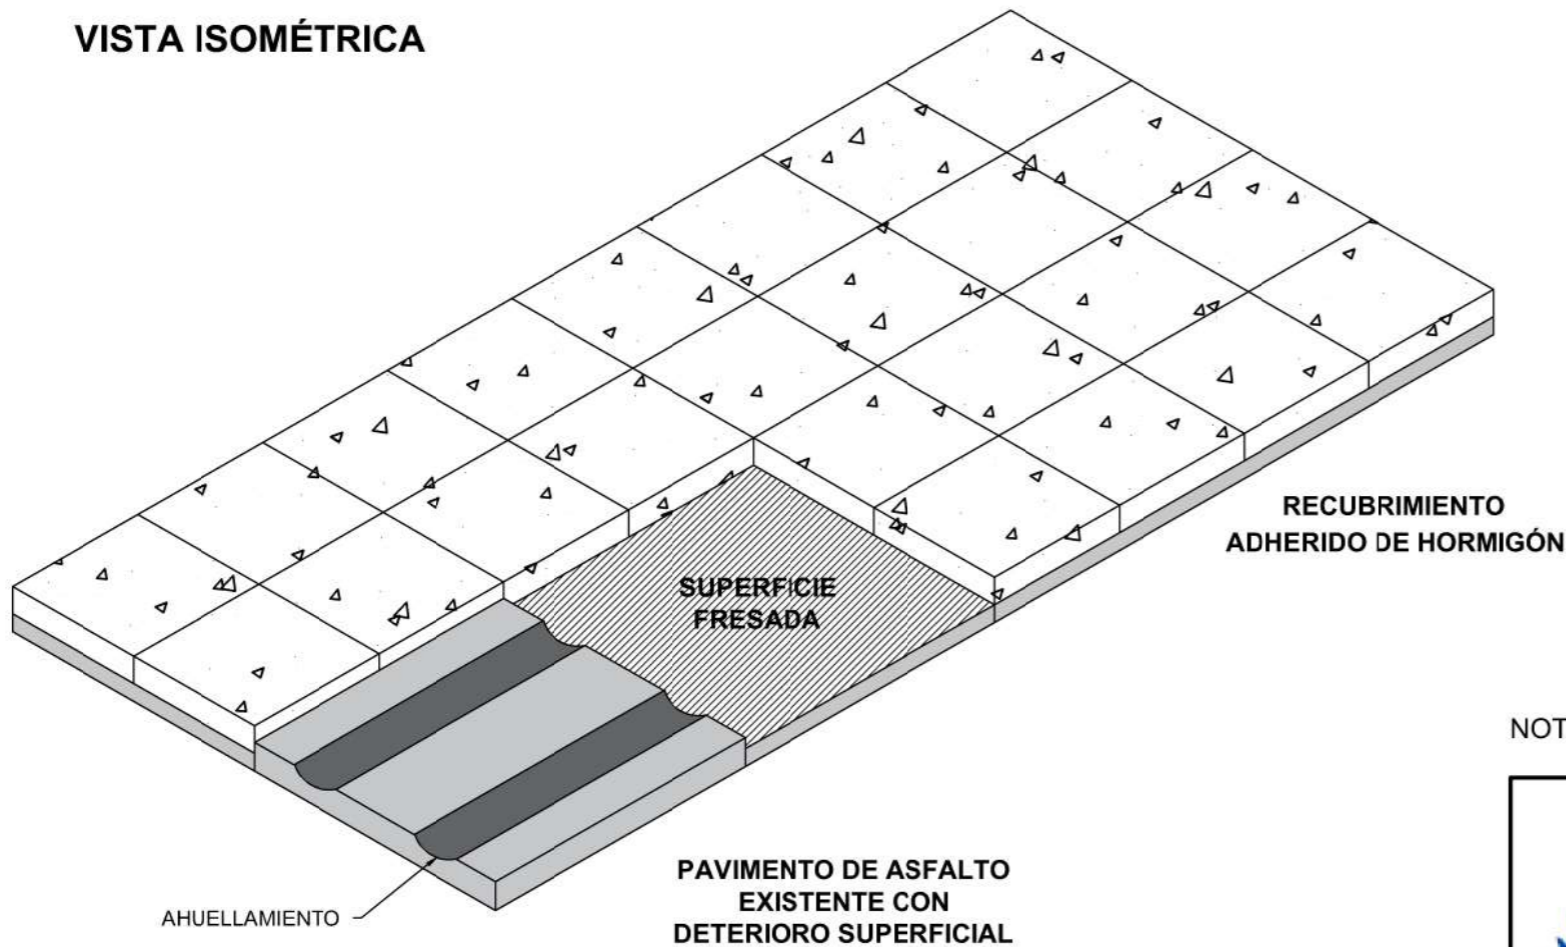

DETALLE DE BACHEO EN PROFUNDIDAD

El bacheo se debe realizar respetando las dimensiones de la configuración de juntas del futuro recubrimiento adherido de hormigón.

NOTA: Esquemas fuera de escala.

	Ministerio de Transporte y Obras Públicas Dirección Nacional de Vialidad	
	TIPOS DE JUNTAS EN RECUBRIMIENTOS ADHERIDOS DE HORMIGÓN	
	Escaleta gráfica	Diciembre 2023
		PLANO 8B.5 PETG DNV