




RECUBRIMIENTO ADHERIDO DE HORMIGÓN - PAVIMENTO DE HORMIGÓN

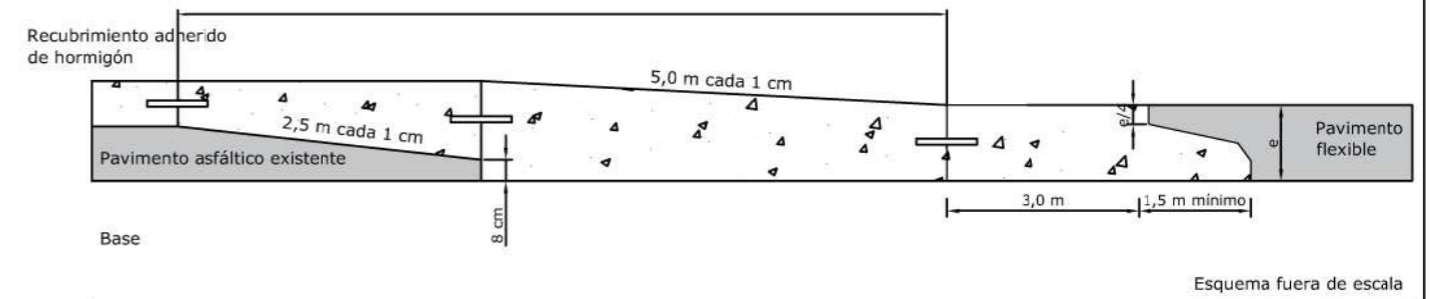


RECUBRIMIENTO ADHERIDO DE HORMIGÓN - PAVIMENTO FLEXIBLE
Bajo volumen de tránsito - con losa de transición

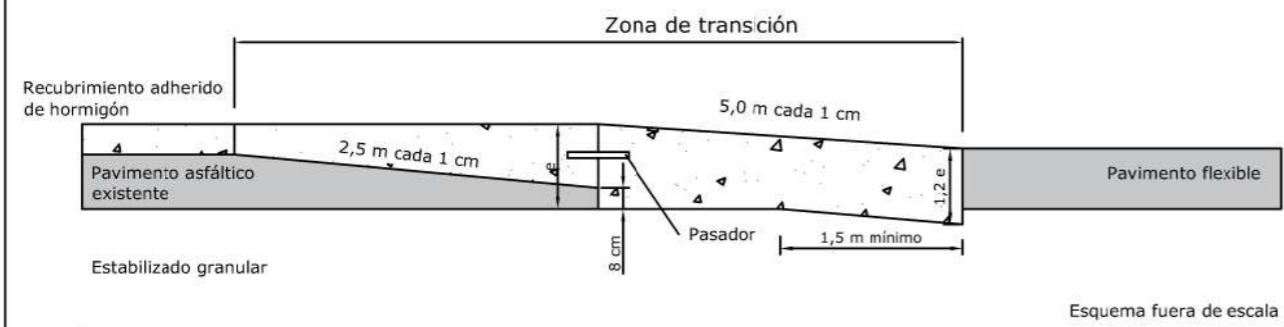


RECUBRIMIENTO ADHERIDO DE HORMIGÓN - PAVIMENTO FLEXIBLE
Bajo volumen de tránsito - con sobre-espesor

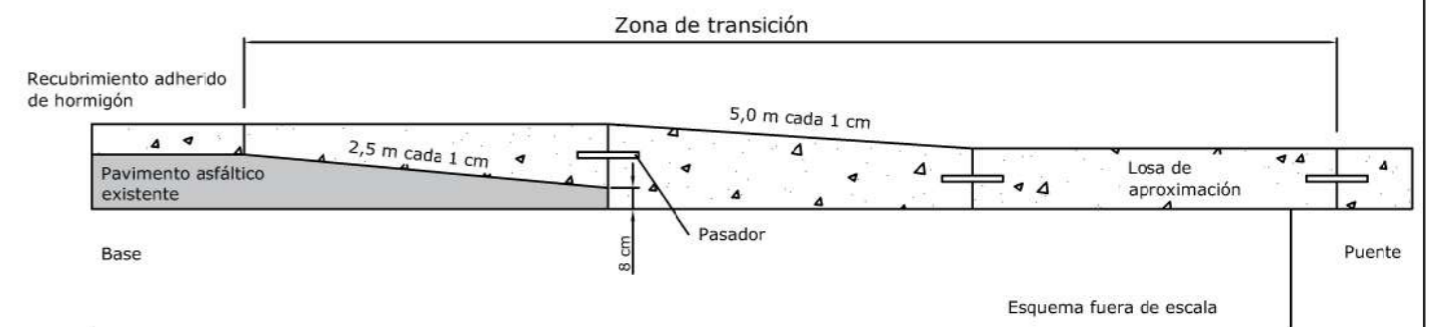


RECUBRIMIENTO ADHERIDO DE HORMIGÓN - LOSA DE APROXIMACIÓN
Sin viga de apoyo

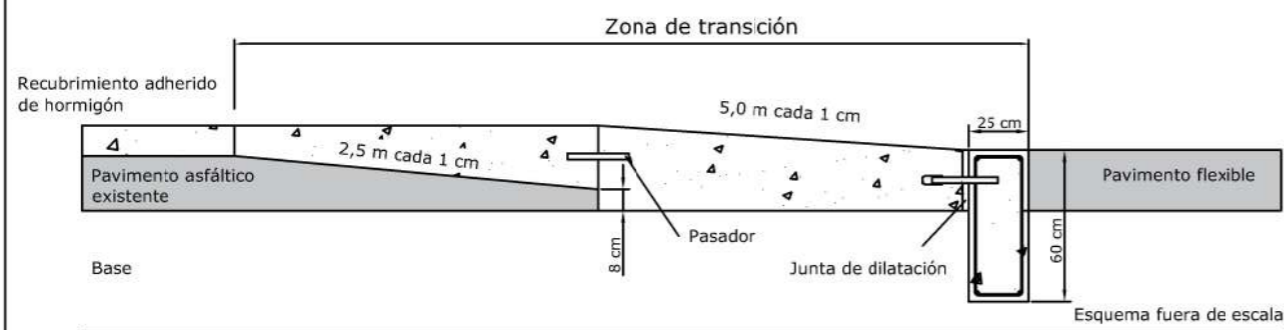

RECUBRIMIENTO ADHERIDO DE HORMIGÓN - PAVIMENTO FLEXIBLE
Alto volumen de tránsito - Losa y viga vinculadas

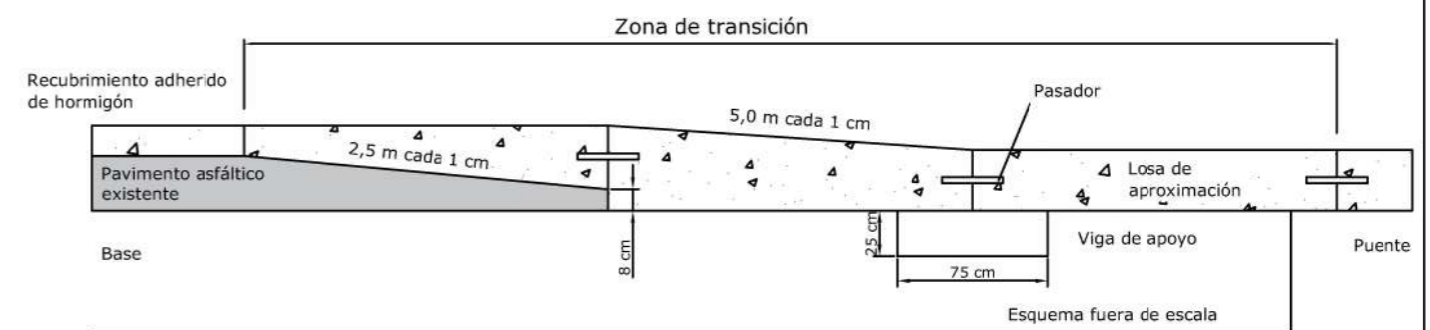

RECUBRIMIENTO ADHERIDO DE HORMIGÓN - LOSA DE APROXIMACIÓN
Con viga de apoyo

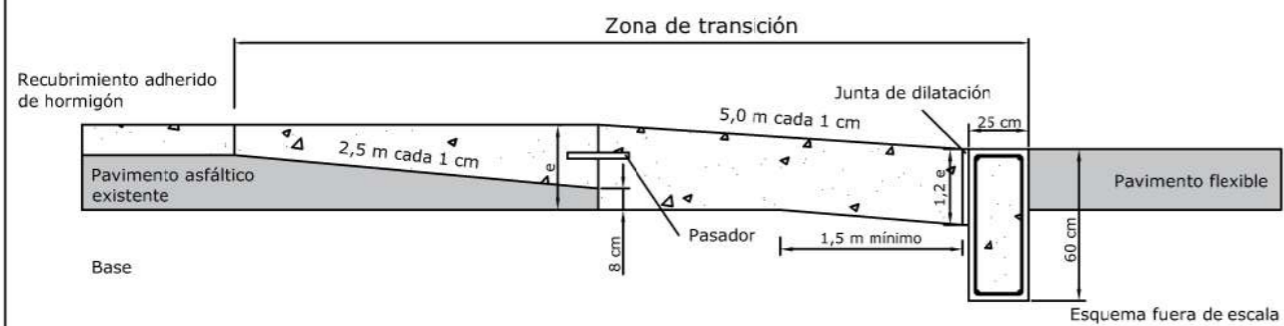

RECUBRIMIENTO ADHERIDO DE HORMIGÓN - PAVIMENTO FLEXIBLE
Alto volumen de tránsito - Losa y viga no vinculadas

	Ministerio de Transporte y Obras Públicas Dirección Nacional de Vialidad	
	ESQUEMAS TIPO PARA TRANSICIONES EN RECUBRIMIENTOS ADHERIDOS DE HORMIGÓN	
	Escala gráfica	Diciembre 2023
		PLANO 8B.6 PETG DNV