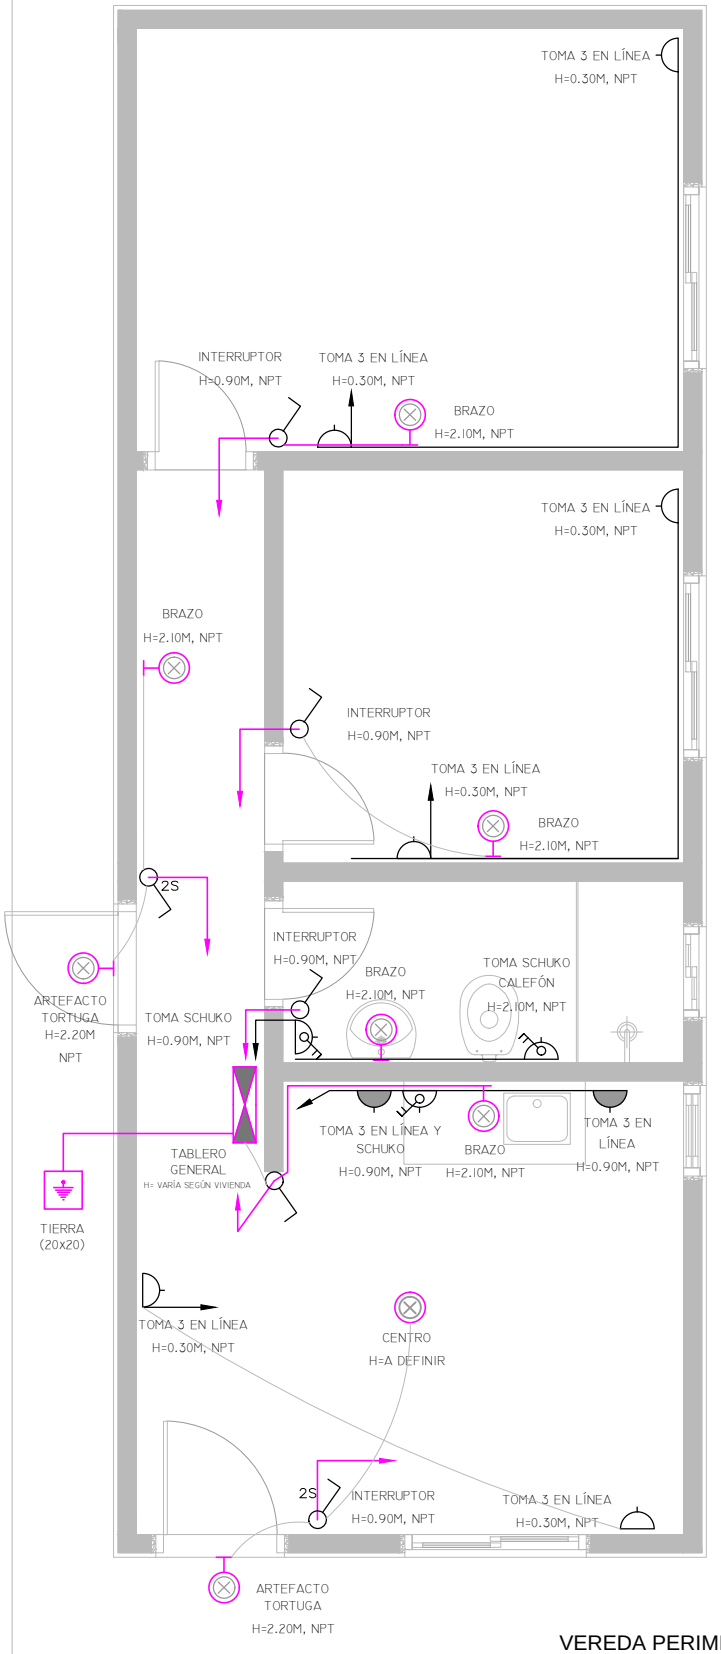

VEREDA PERIMETRAL

MVOTMA
Ministerio de Vivienda
Ordenamiento Territorial
y Medio Ambiente

PLAN JUNTOS
Integración
Socio - Habitacional

TREINTA Y TRES
G2

FAMILIA: Silvia Correa	PADRÓN: 7639
UBICACIÓN: Ricardo Hierro s/n	RUBRO: Eléctrica
OBRA: Tipologìa 2 dormitorios A=38 m²	PLANO: Eléctrica
ESCALA: 1/50	FECHA 23-10-2019