


VEREDA PERIMETRAL

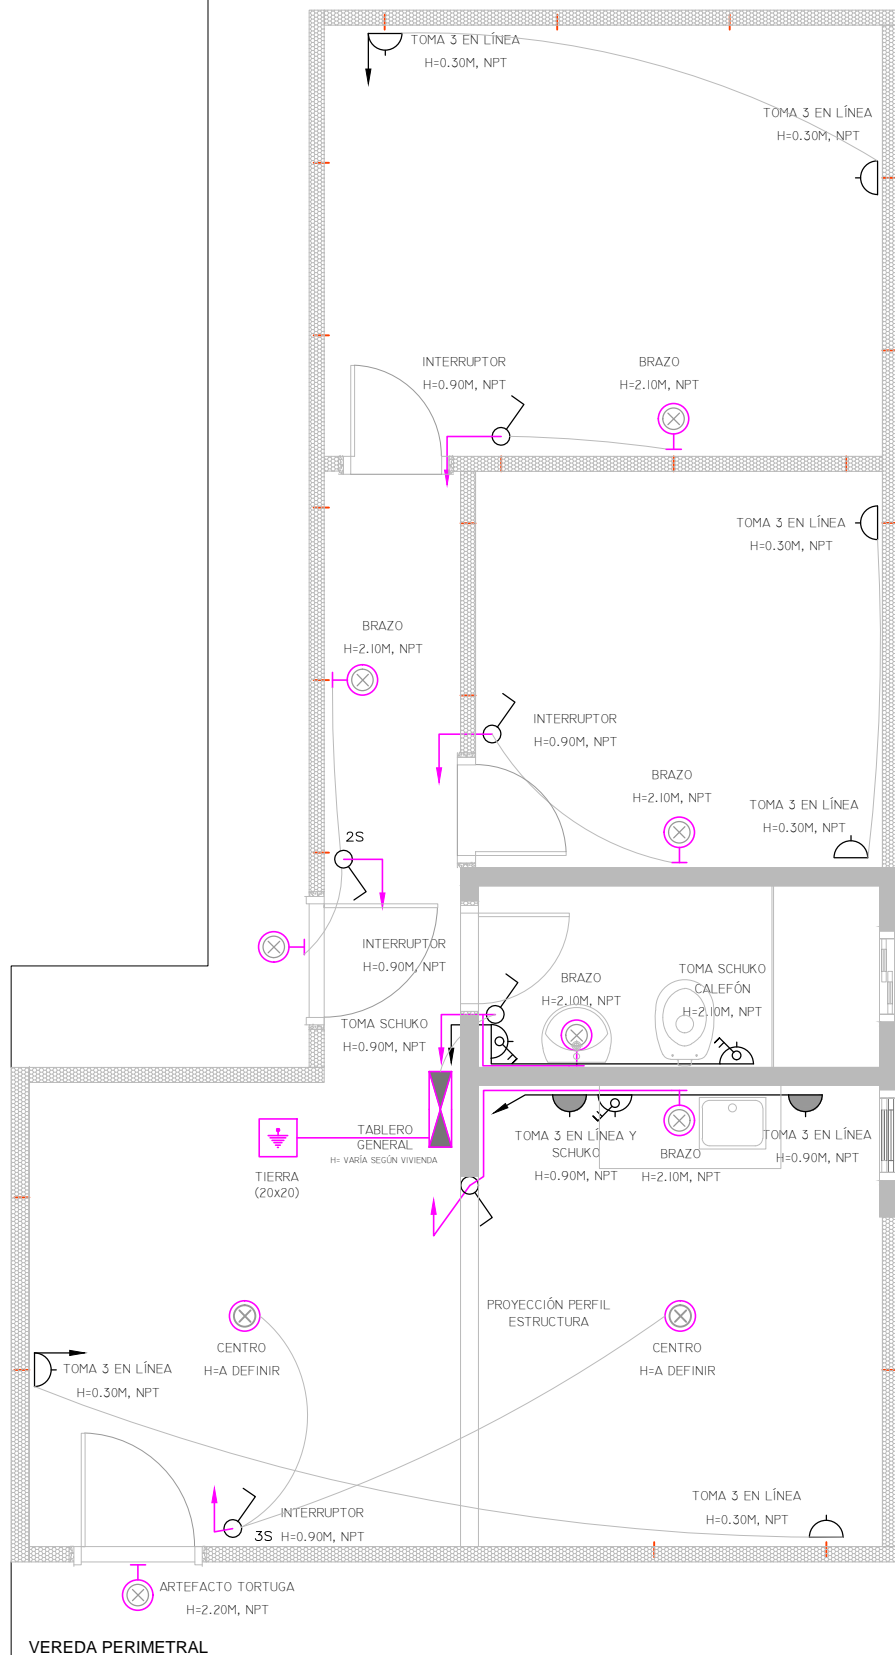

MVOTMA
Ministerio de Vivienda
Ordenamiento Territorial
y Medio Ambiente

PLAN JUNTOS
Integración
Socio - Habitacional

TRINITY Y TRES
G2

FAMILIA: María Fernández Espejo
UBICACIÓN: Francisco Ortogues s/n
OBRA: Tipología 2 dormitorios A=46.67 m²
ESCALA: 1/50

PADRÓN: 8368
RUBRO: Eléctrica
PLANO: Eléctrica
FECHA 21-10-2019