
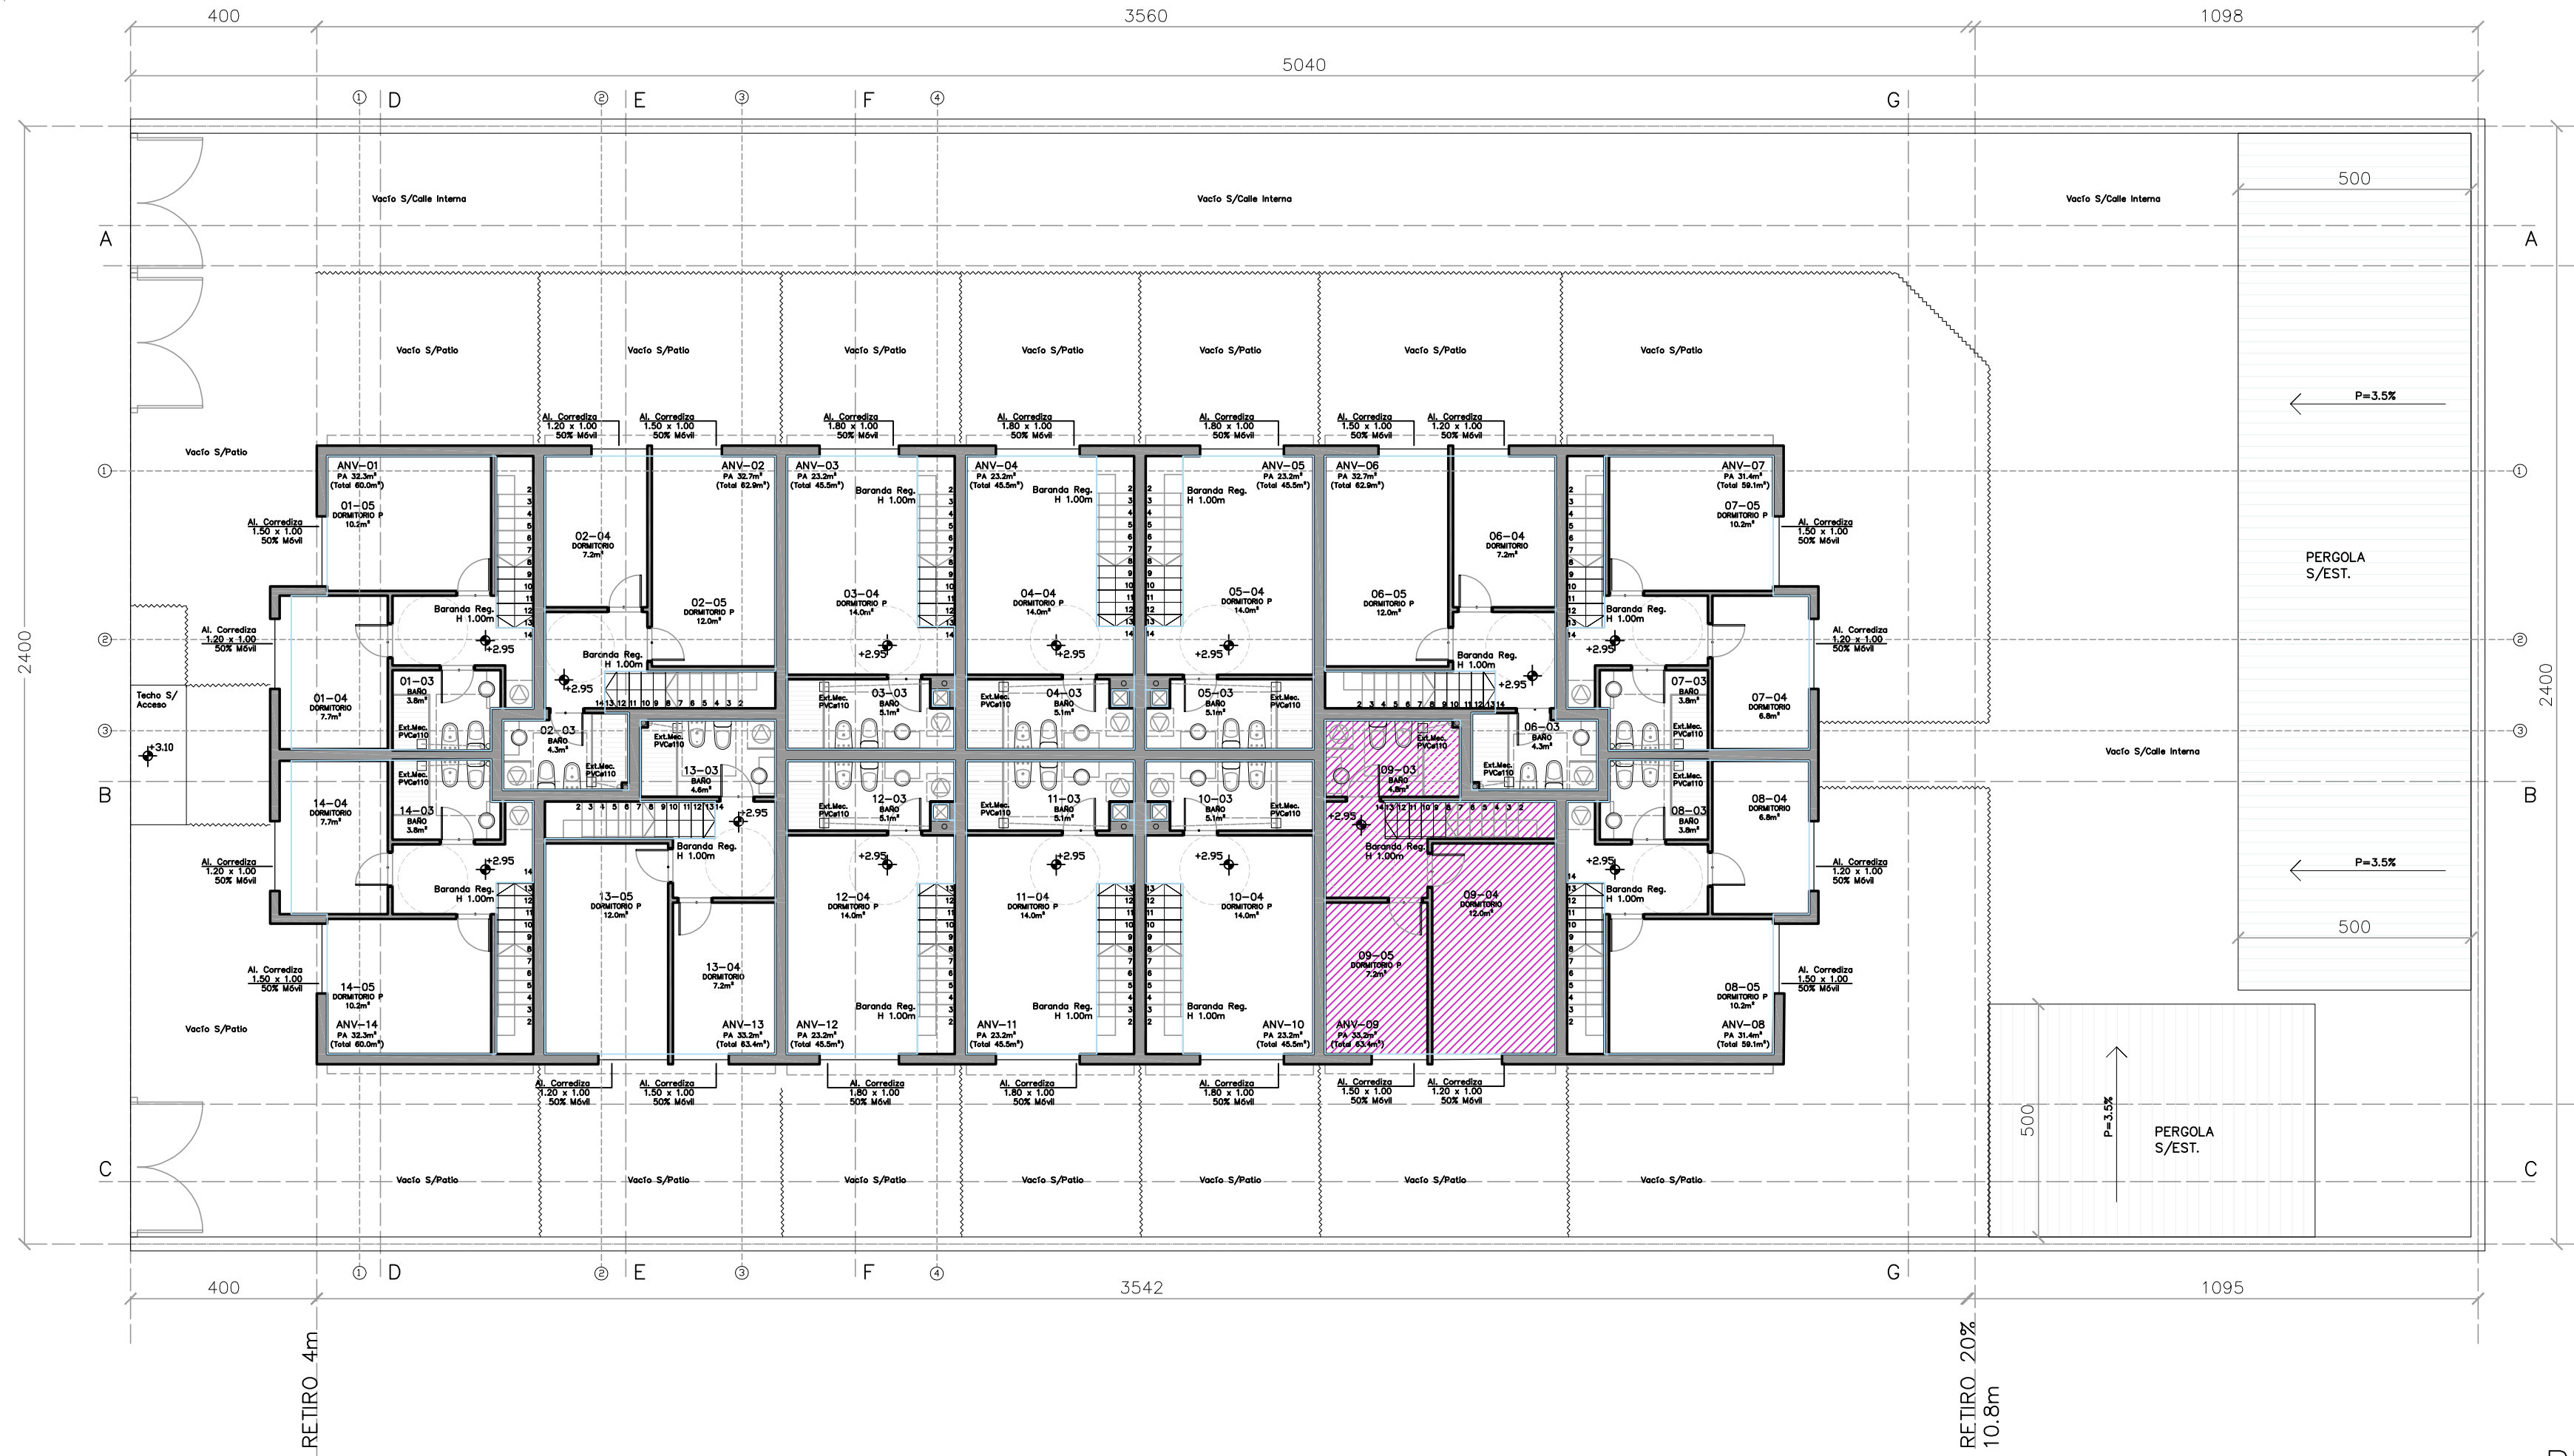
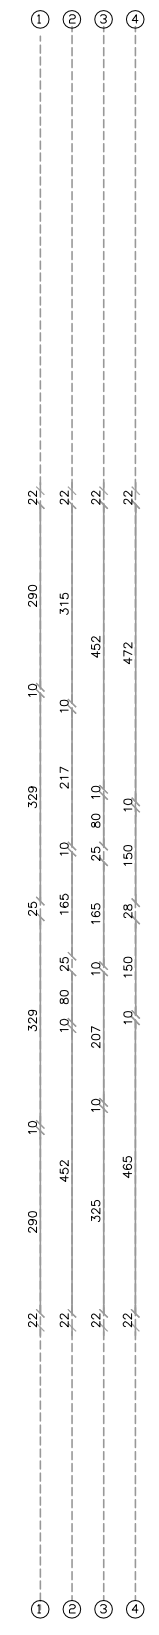
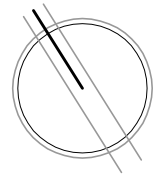


RETIRO LATERAL
3.0m

RETIRO LATERAL
3.0m





PLANTA BAJA

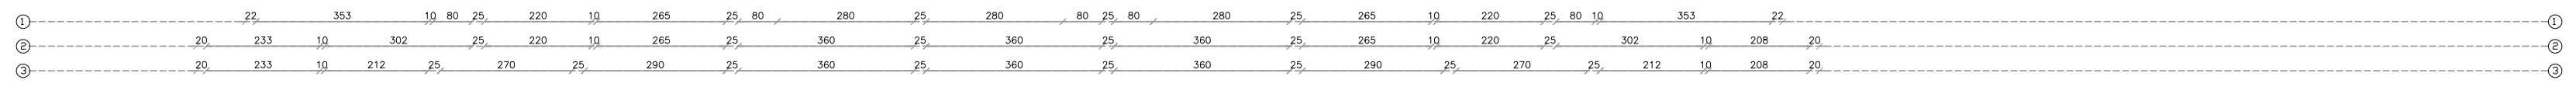

RETIRO LATERAL
3.0m

RETIRO LATERAL
3.0m

PLANTA ALTA

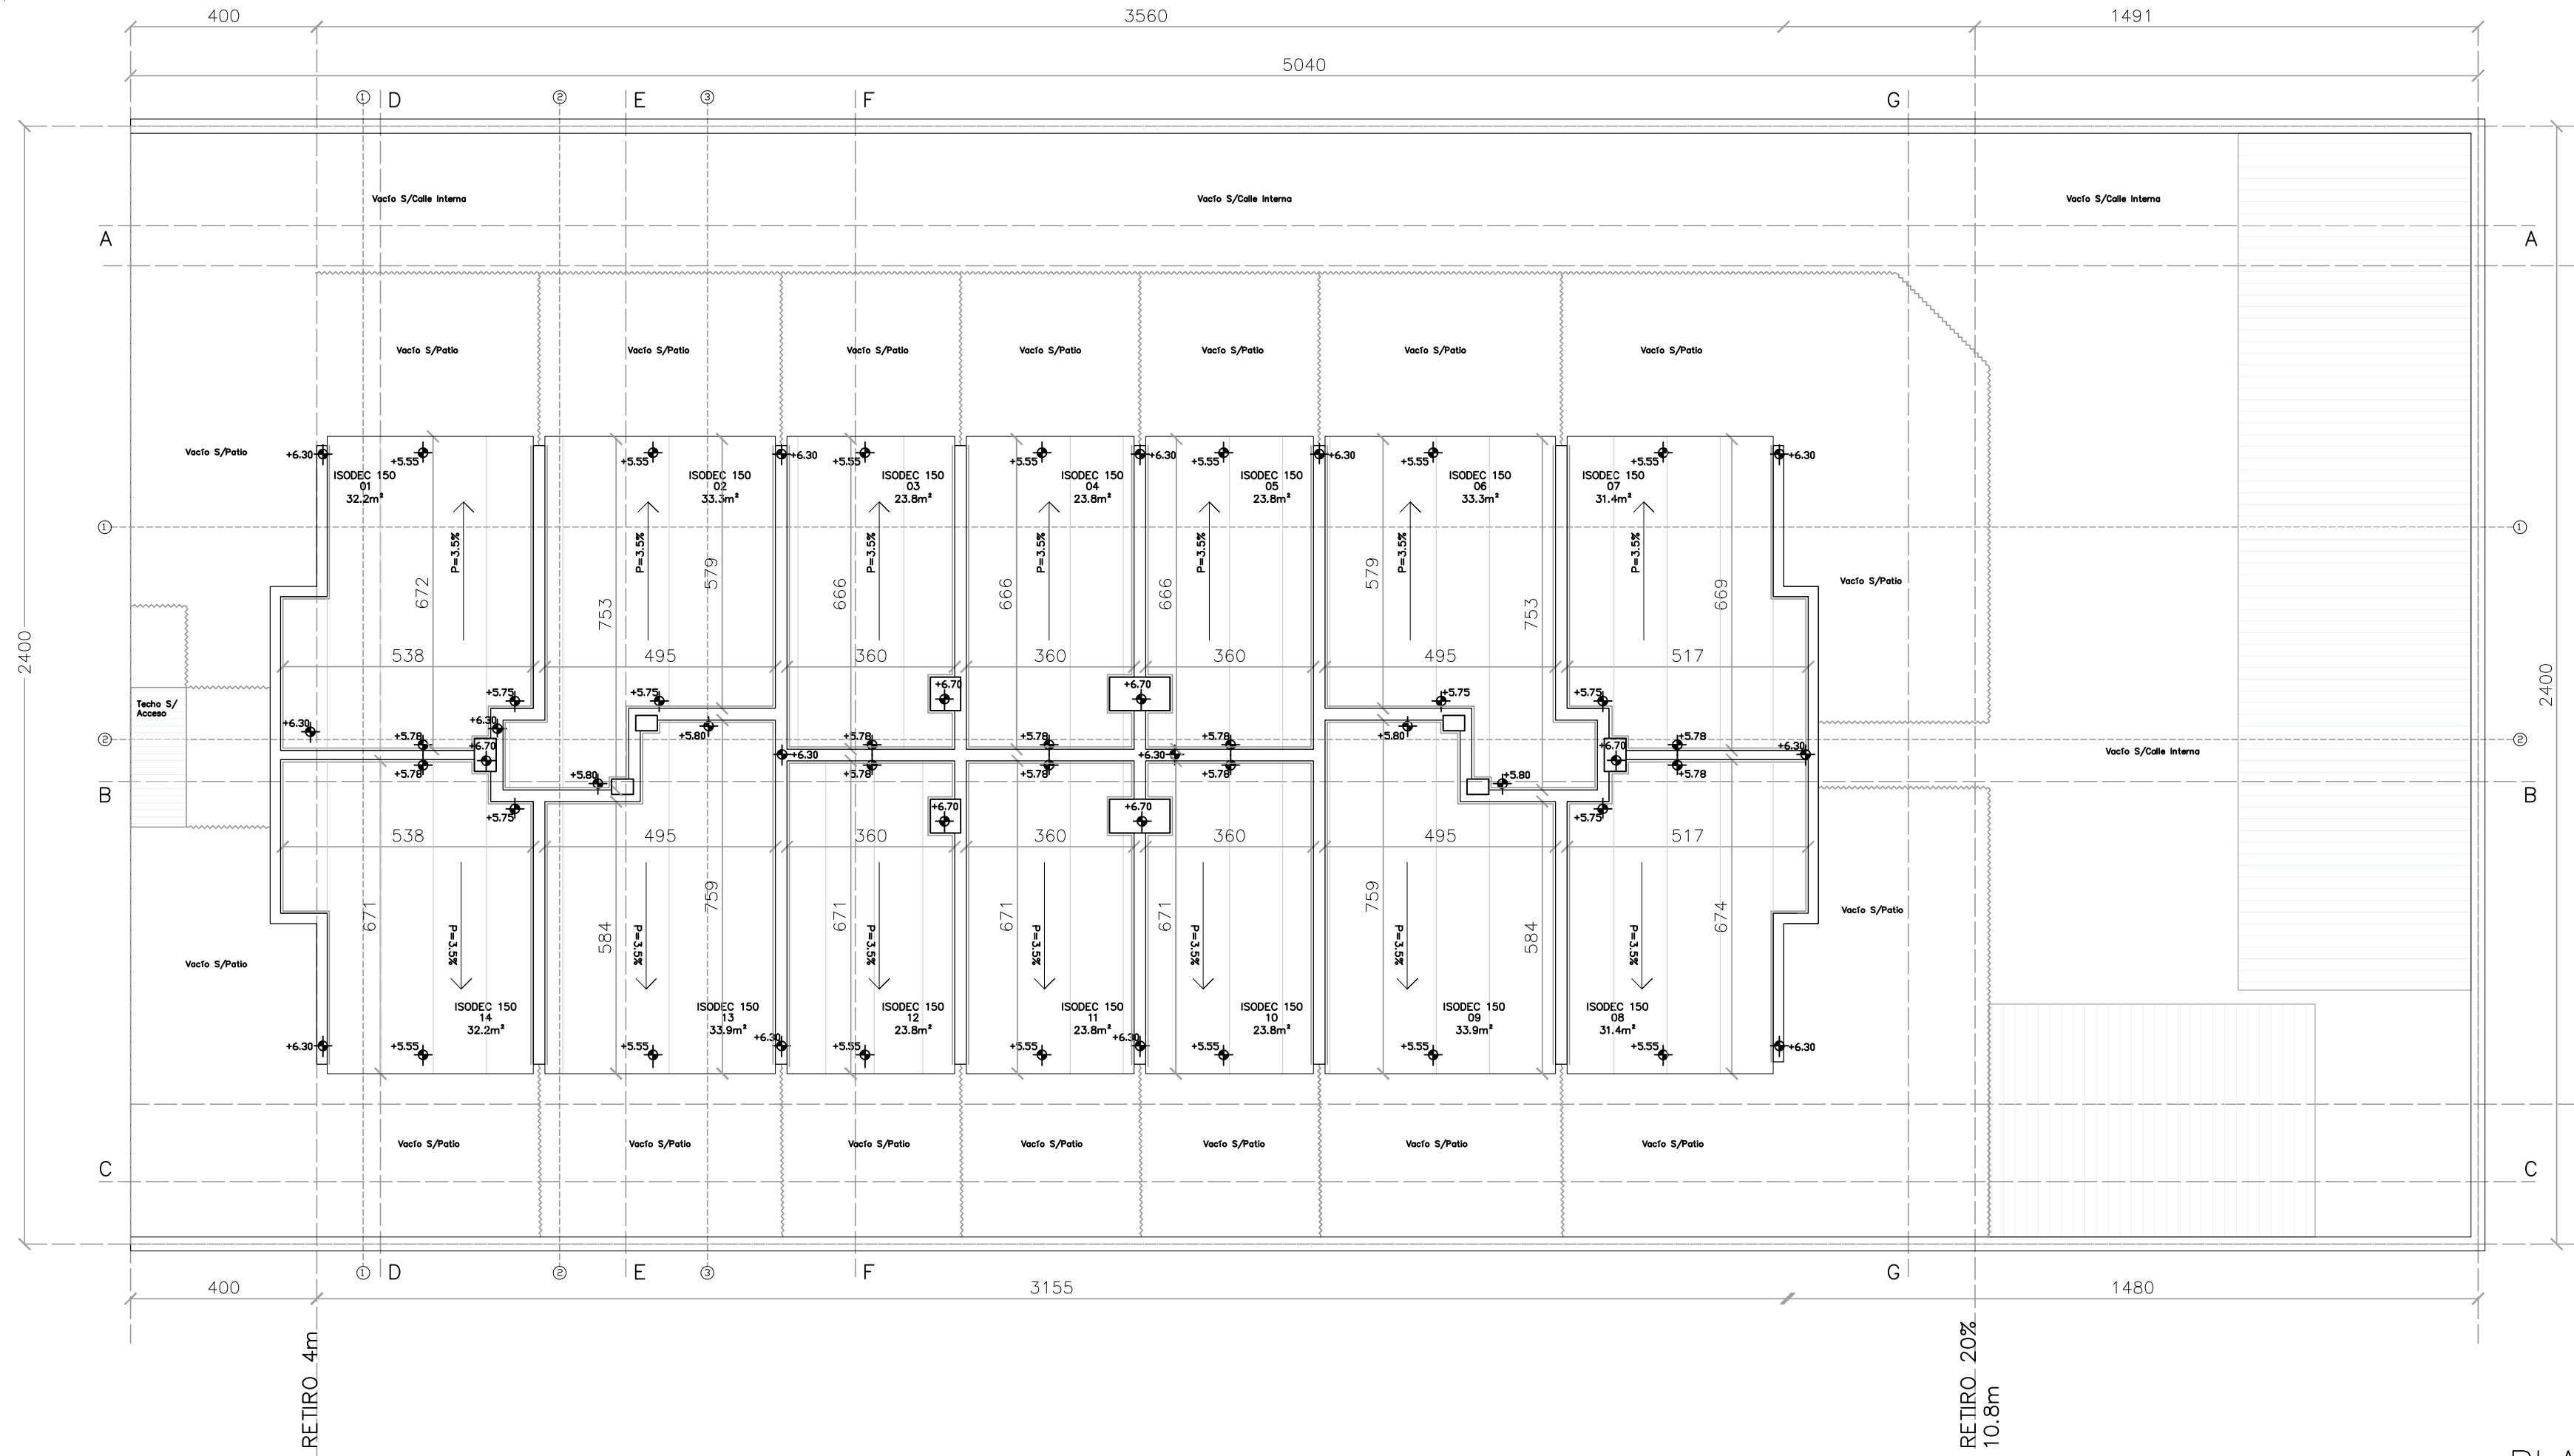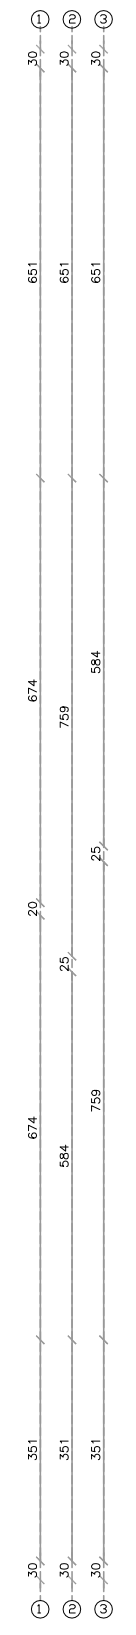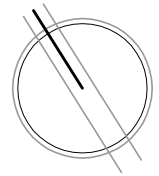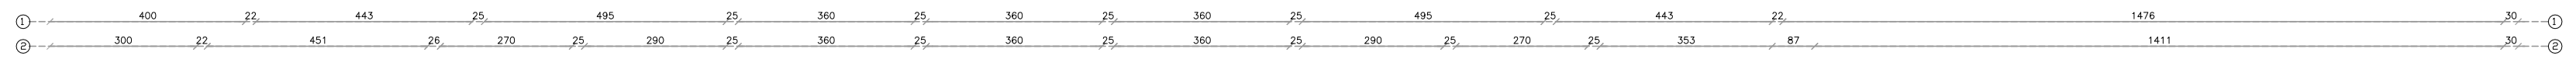






RETIRO LATERAL
3.0m

RETIRO LATERAL
3.0m

RETIRO 4m

RETIRO 20%
10.8m

PLANTA AZOTEA

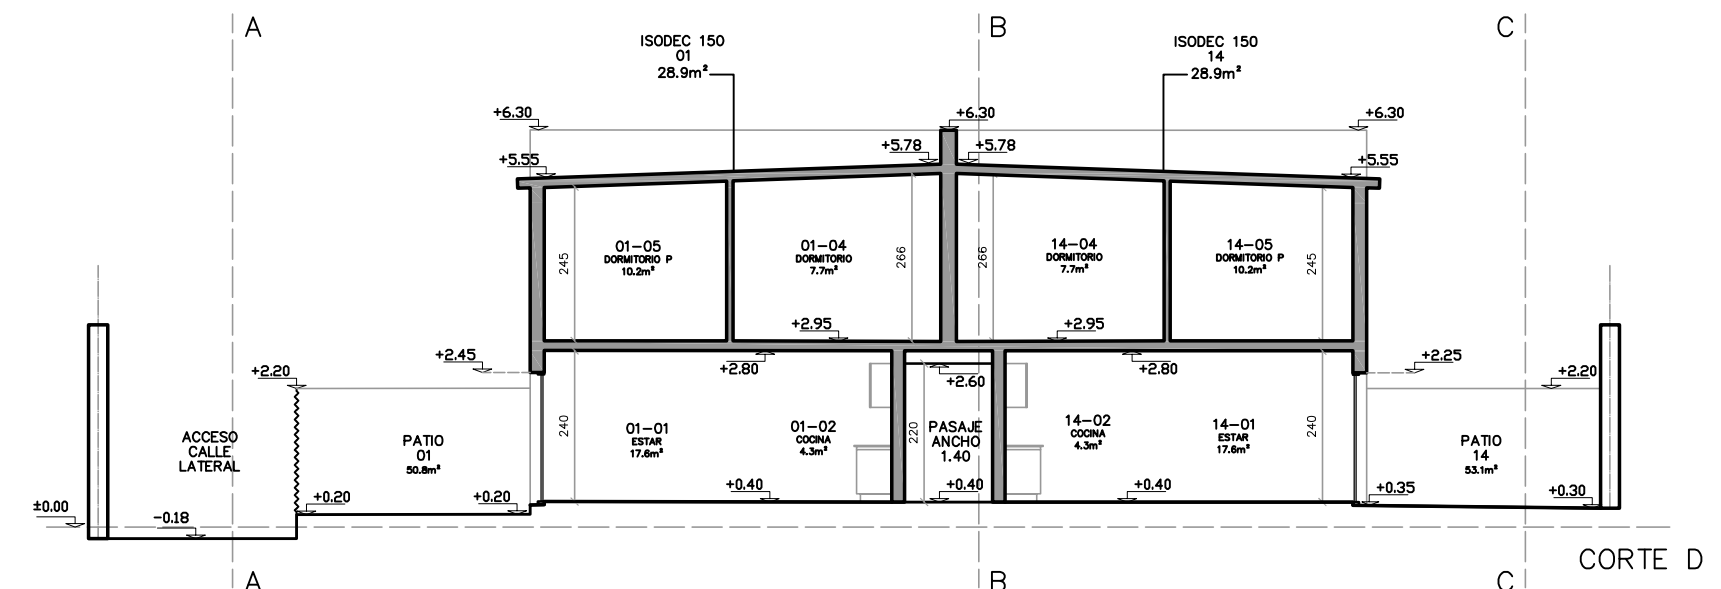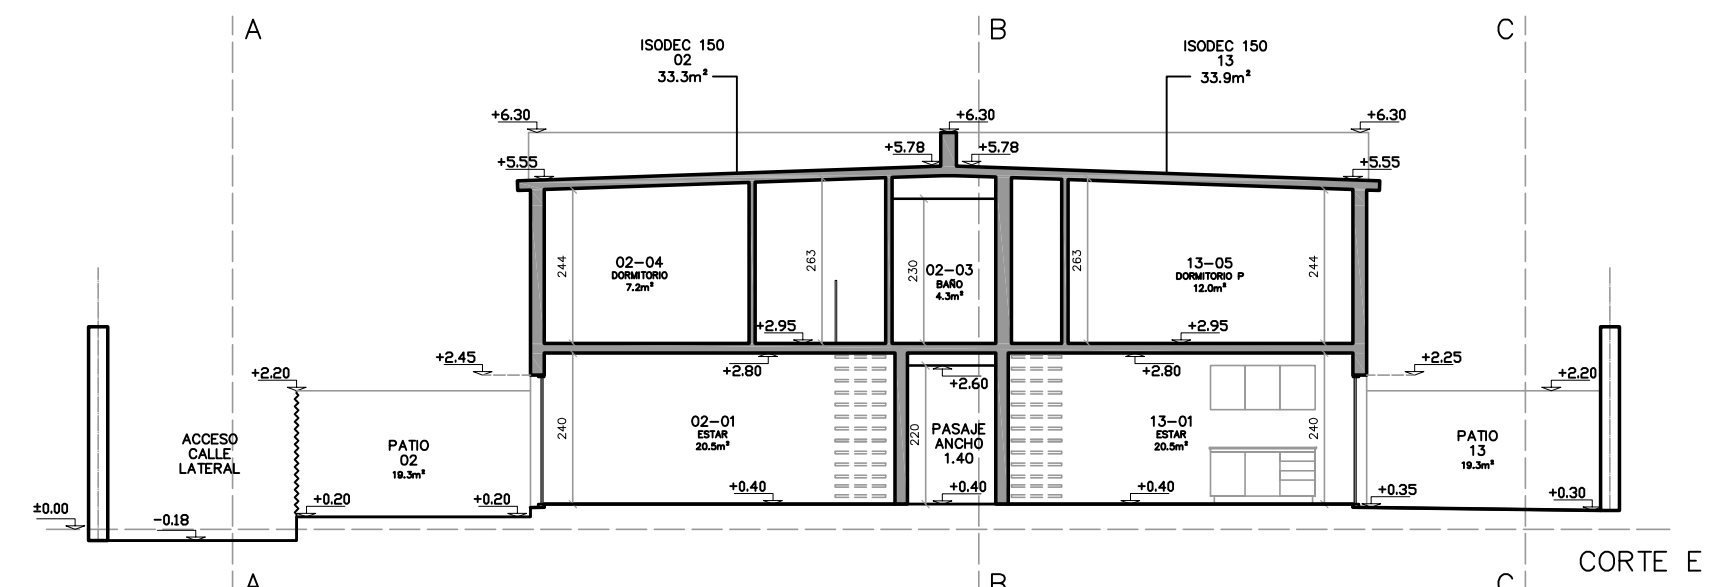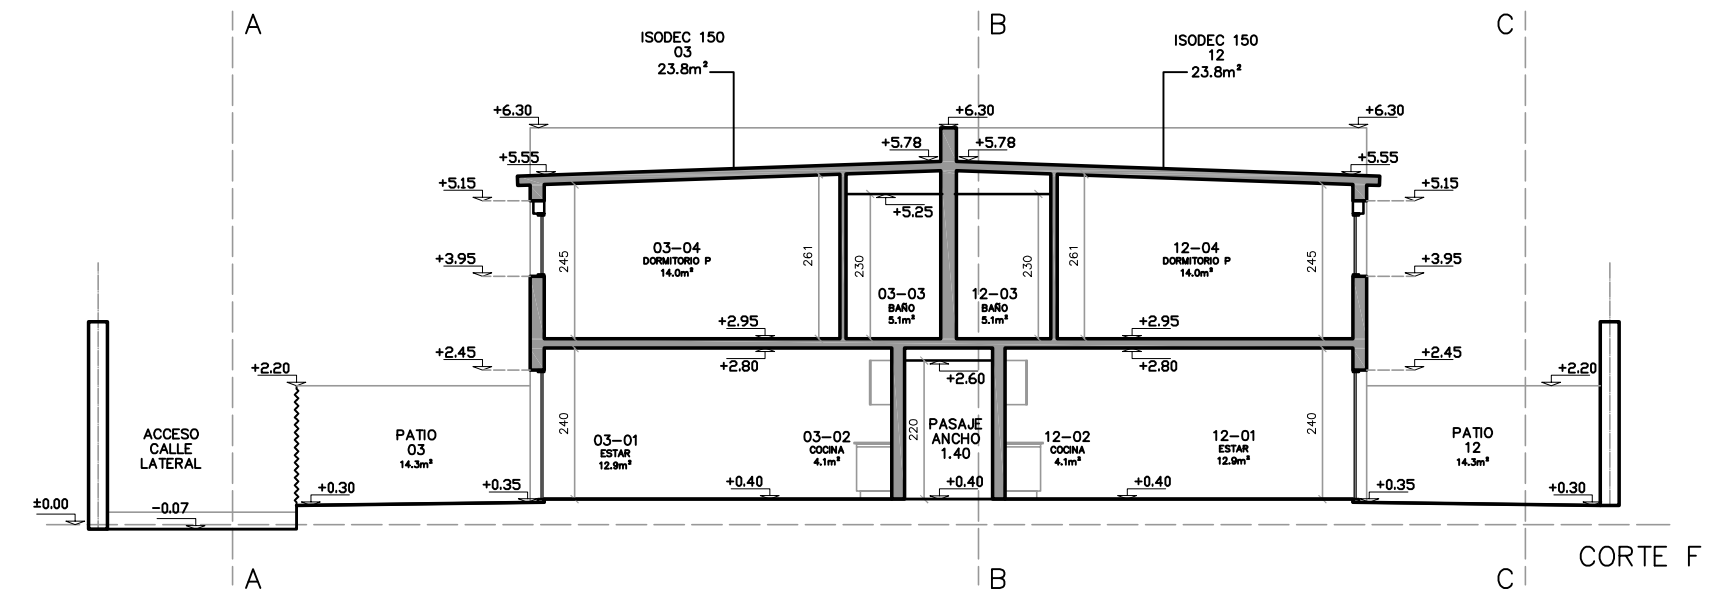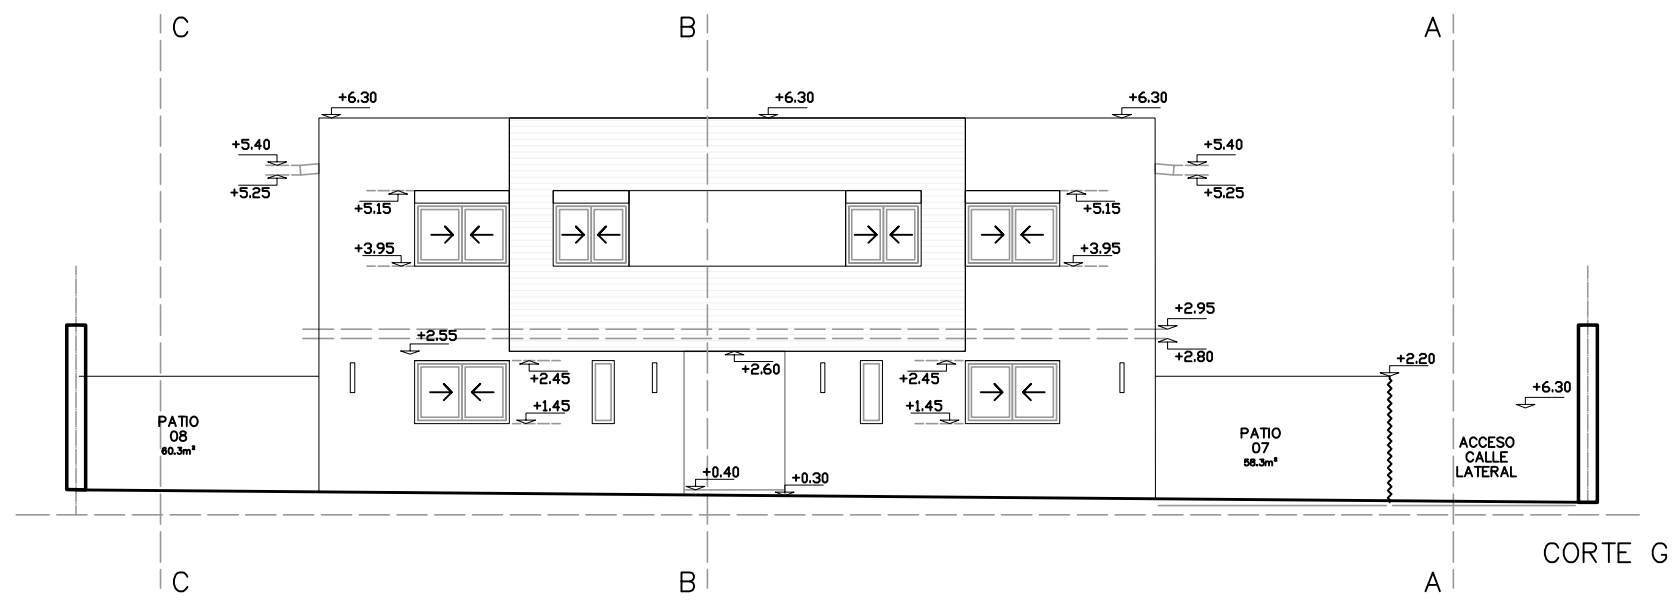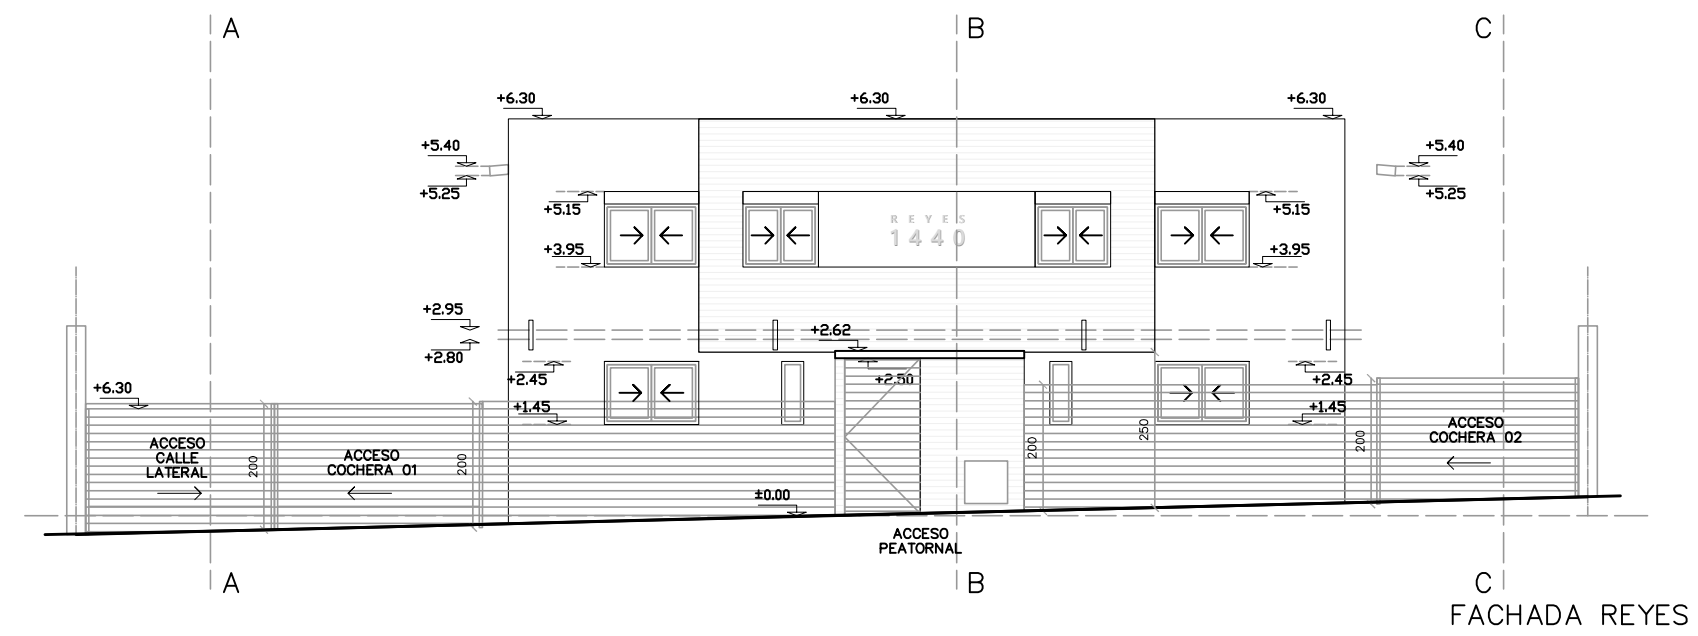

CORTES Y FACHADAS