


PLANTA DE UBICACIÓN ESC. 1/1000

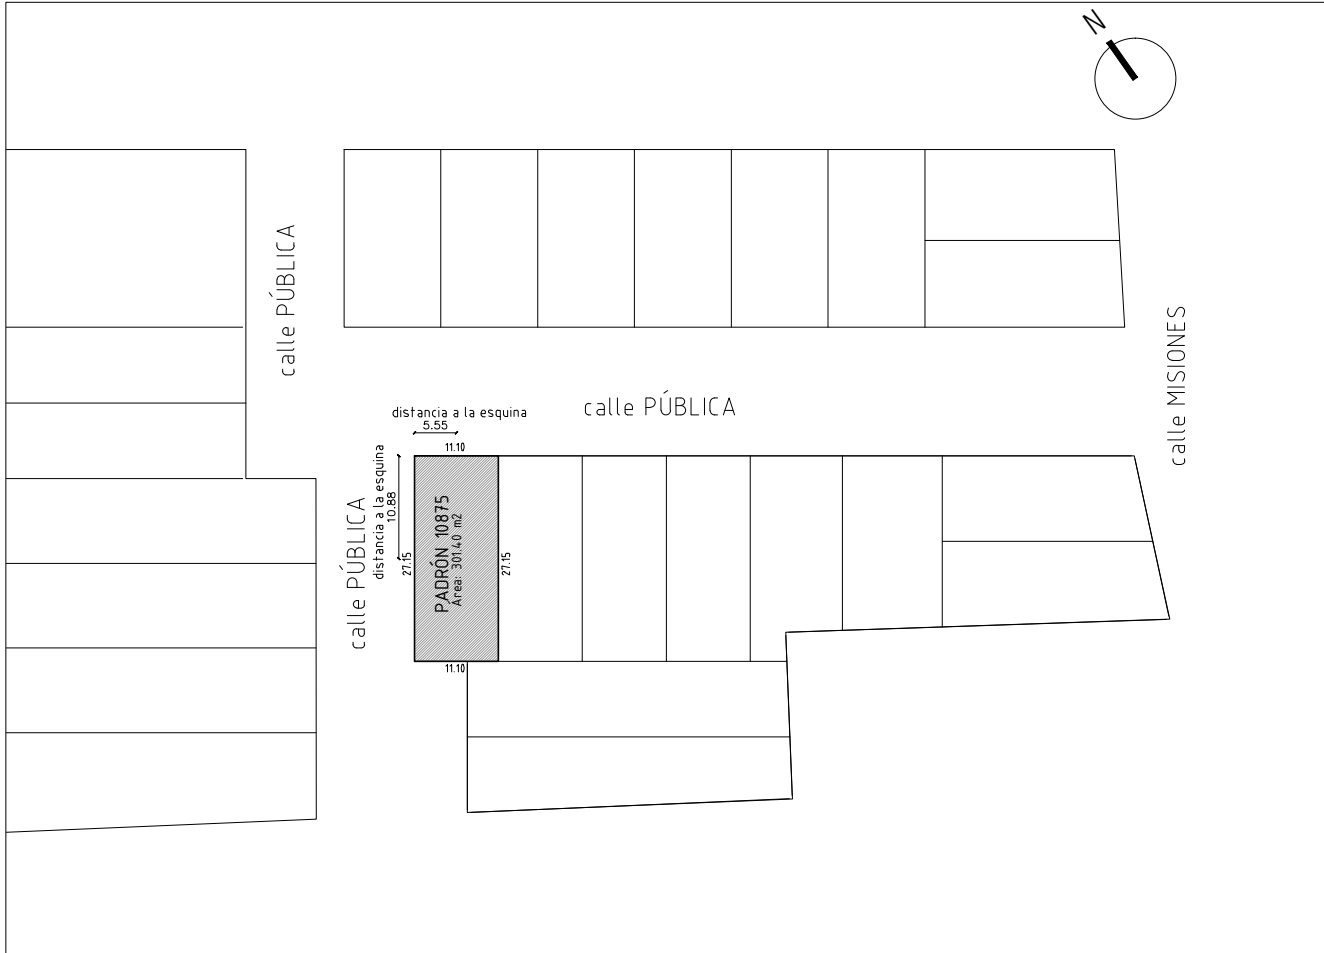

DATOS

PROPIETARIOS	CONSTRUCCIONES SUR S.R.L.
UBICACION	CALLE PÚBLICA S/N – FLORIDA
DEPARTAMENTO	FLORIDA
SECCIÓN JUDICIAL	1ª
MANZANA	337
PADRÓN	10875

PLANOS DEL ING. AGRIM. SERGIO GIL LERENA, REGISTRADO EN CATASTRO CON EL No. 9208, CON FECHA 23 DE MARZO DE 2015.

En el terreno no existen árboles.
En la vereda existen árboles como se indica en plano.
En el terreno existen columnas de Antel y/o UTE como se indica en plano.
La vereda es de césped y la calle de balasto.

FOS

56 %

ANTECEDENTES GRÁFICOS


NO

DISCRIMINACIÓN DE ÁREAS

00	ÁREA DEL SOLAR	301.40	M2
01	ÁREA A CONSTRUIR EN PB	156.85	M2
02	ÁREA A CONSTRUIR EN PB/EXTERIOR TECHADA	12.56	M2
03	ÁREA A CONSTRUIR EN PA	156.85	M2
04	ÁREA A CONSTRUIR EN PA/EXTERIOR TECHADA – BALCÓN	12.56	M2

AREA CONSTRUIDA TOTAL RESULTANTE 338.82 M2

PLANTA DE EMPLAZAMIENTO ESC. 1/200

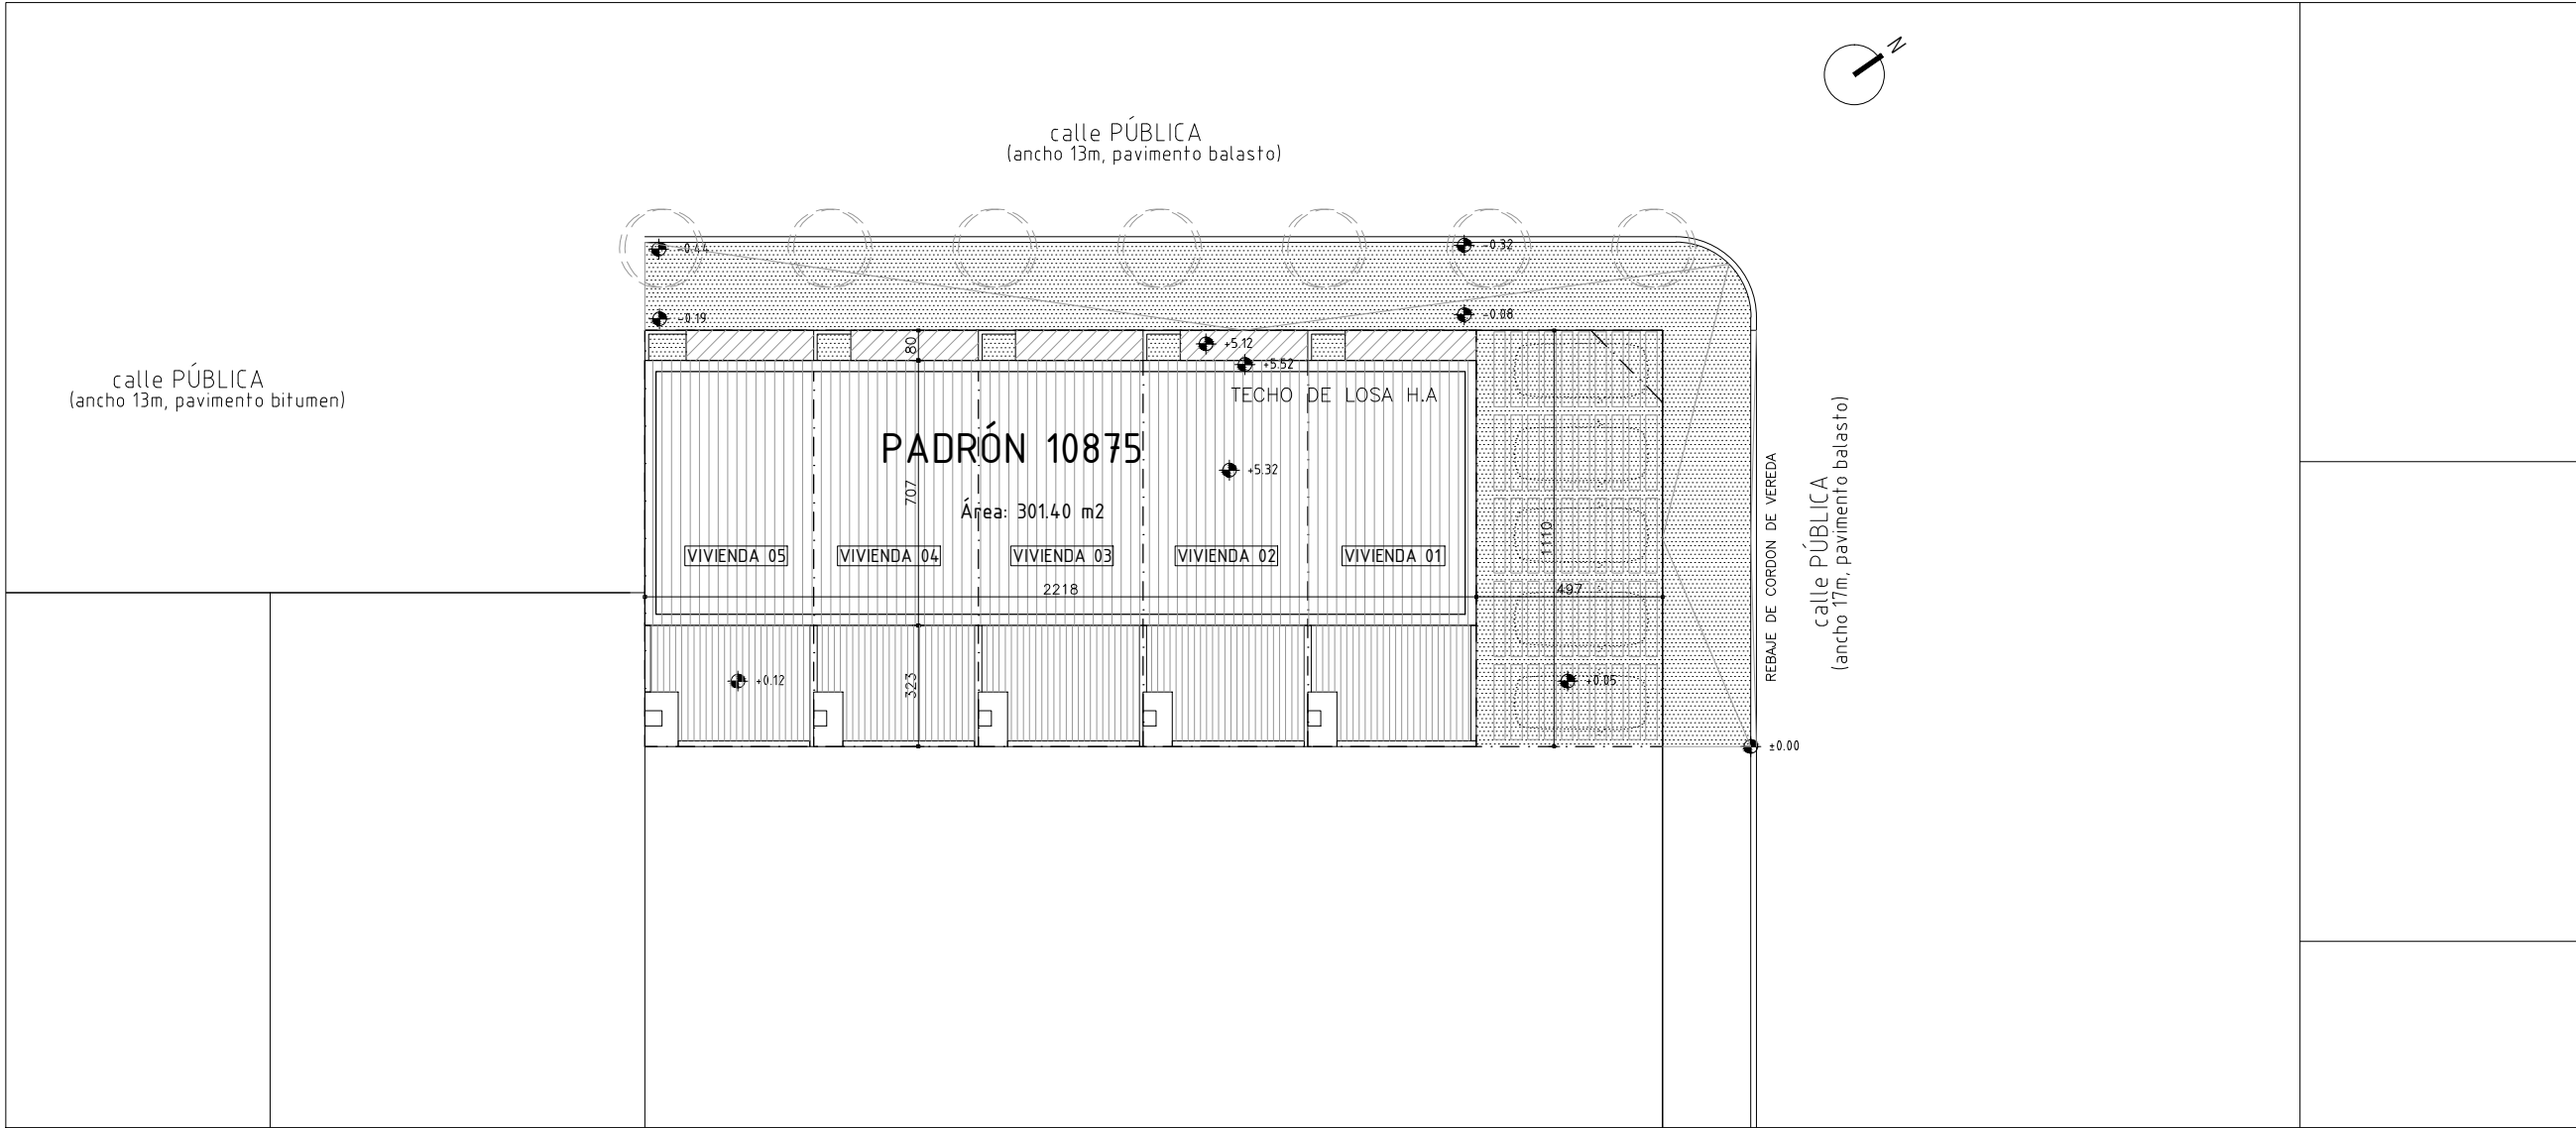

BOGGIA-CABRERA ARQUITECTOS

MAGARIÑOS CERVANTES 1366 APTO. 402
26232065
CORALIO LACOSTA 520 – FLORIDA
AUTOCAD LT 2011 – N° SERIE 355-9526588
AUTOCAD LT 2013 – N° SERIE 370-16405868
AUTOCAD LT 2014 – N° SERIE 339-72082446

VIVIENDAS
OBRA NUEVA

DIRECCIÓN CALLE LARROBLA S/N – FLORIDA				
PADRON 10875	MANZANA 337	SOLAR --	SECCION JUDICIAL 1ª	AREA 301.40 m2
PROPIETARIO CONSTRUCCIONES SUR S.R.L.				
POR BOGGIA-CABRERA ARQUITECTOS ARQ. ANDRÉS CABRERA RECOBA				
U01	RUBRO	UBICACIÓN		
	ESCALA	1/1000-1/200		
	FECHA	11/2017		
	LAMINA N°	01		