


PLANTA UBICACION
ESC 1/200

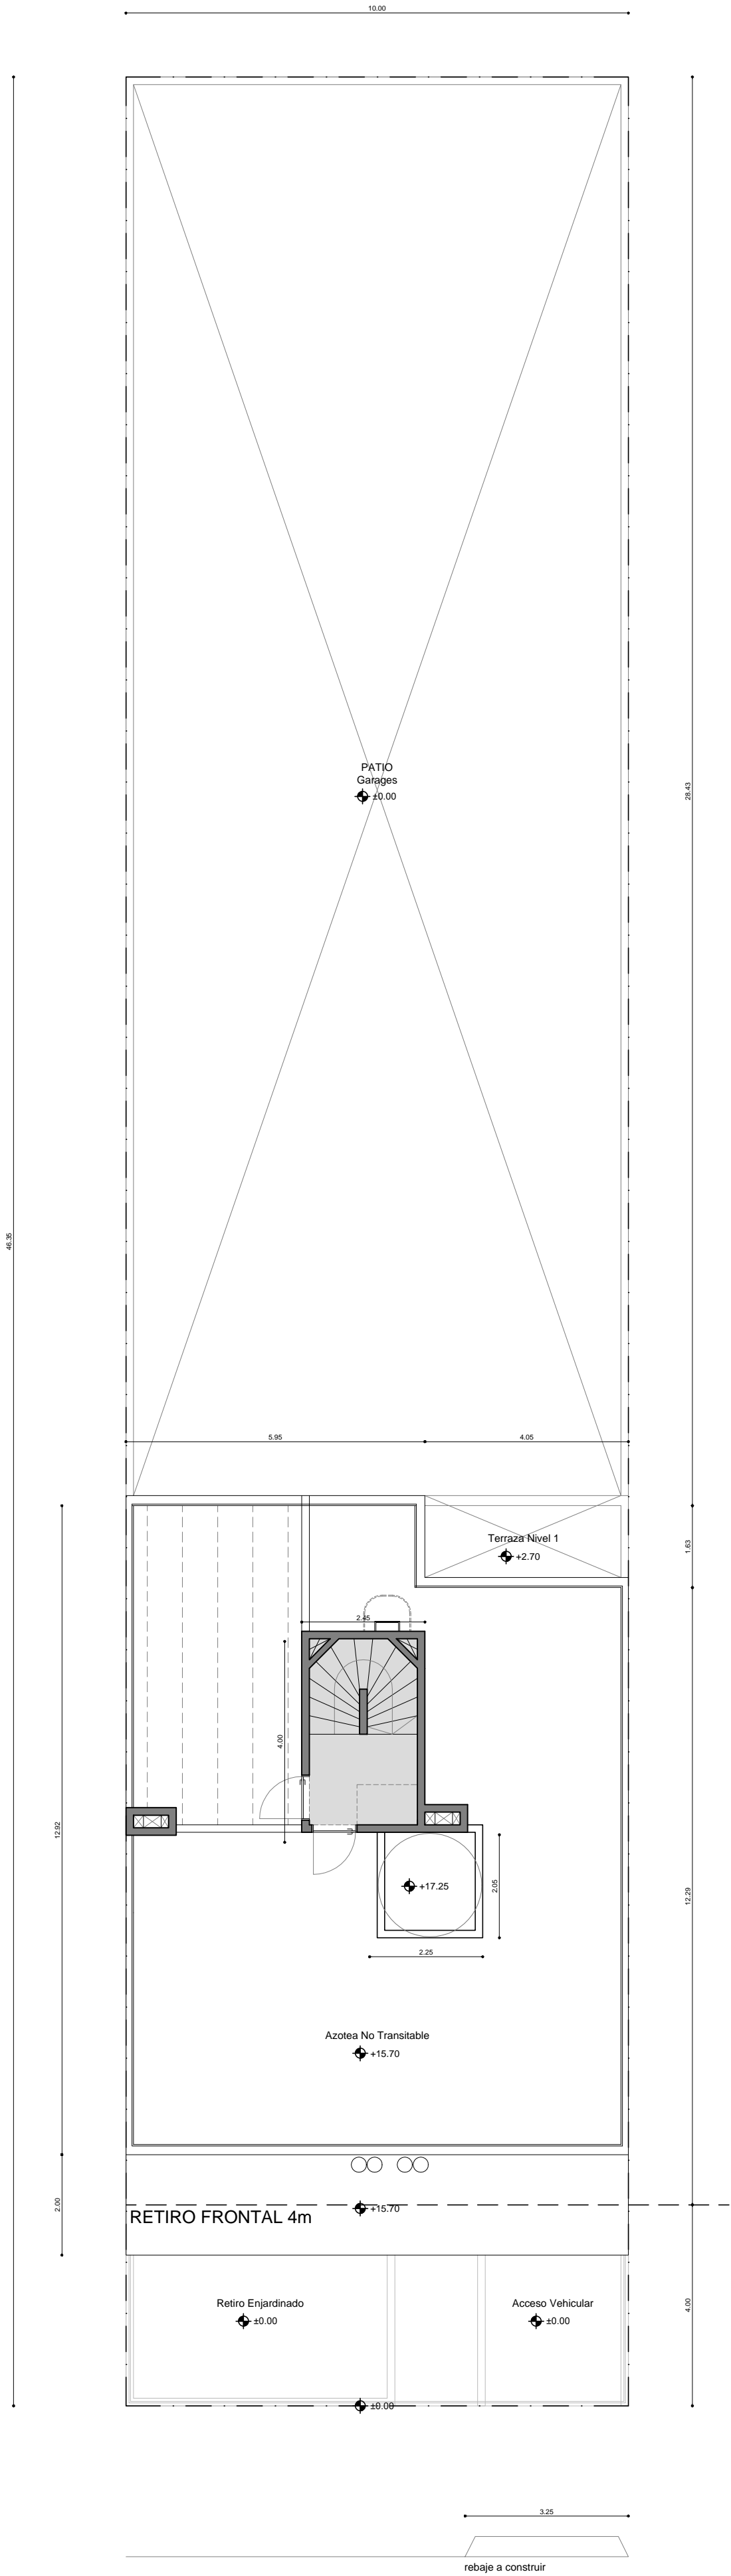

PLANTA GENERAL
ESC 1/100

ANV		
OBRA: VIVIENDA COLECTIVA		
UBICACION: JUAN RAMON GOMEZ 3030	PADRON: 87831	
PROPIETARIO: ADRIENEL SA	CONCEPTO: OBRA NUEVA	
TECNICO: ARQ. PABLO SICA	REGIMEN: PROPIEDAD HORIZONTAL	
INSTALADOR: ING. ALEJANDRO CURCIO		
NIVEL: PLANTAS	ESCALA: 1:100/200	
FECHA: JUNIO 2019		