




FACHADA FRONTAL ESC 1:100

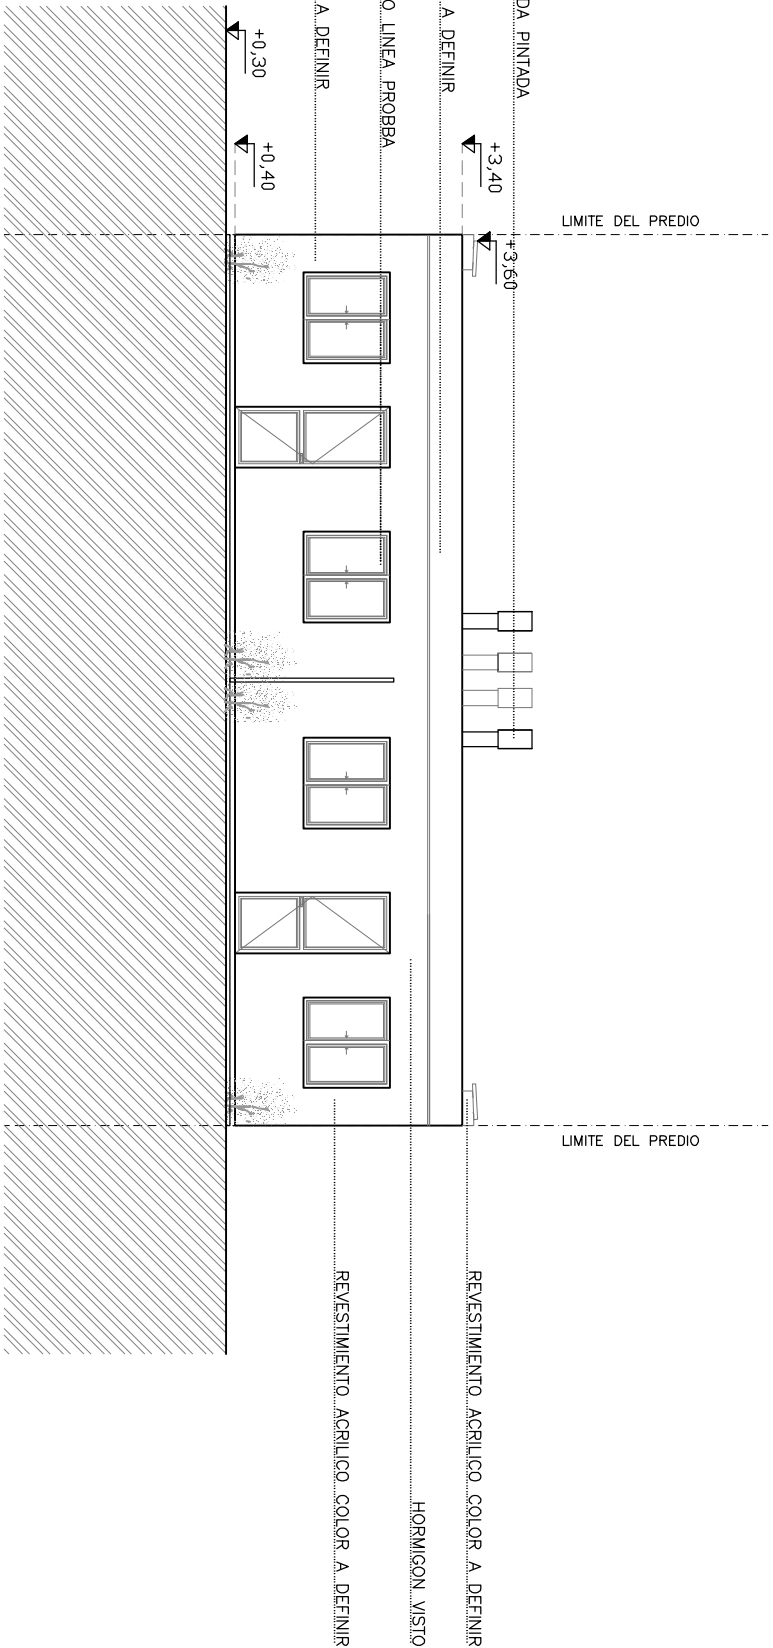


FACHADA POSTERIOR ESC 1:100

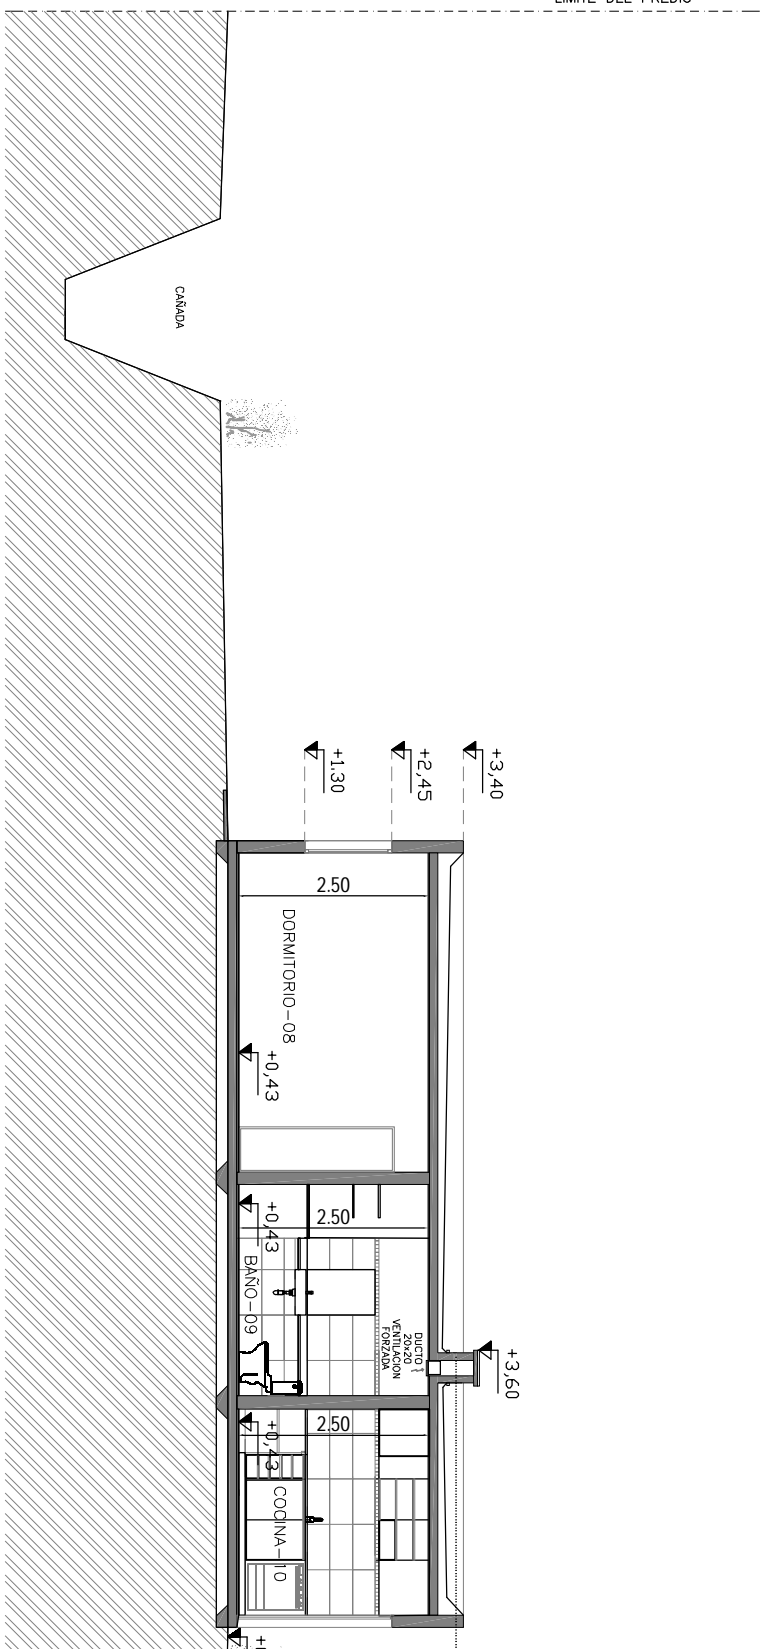


CORTE A-A ESC 1:100

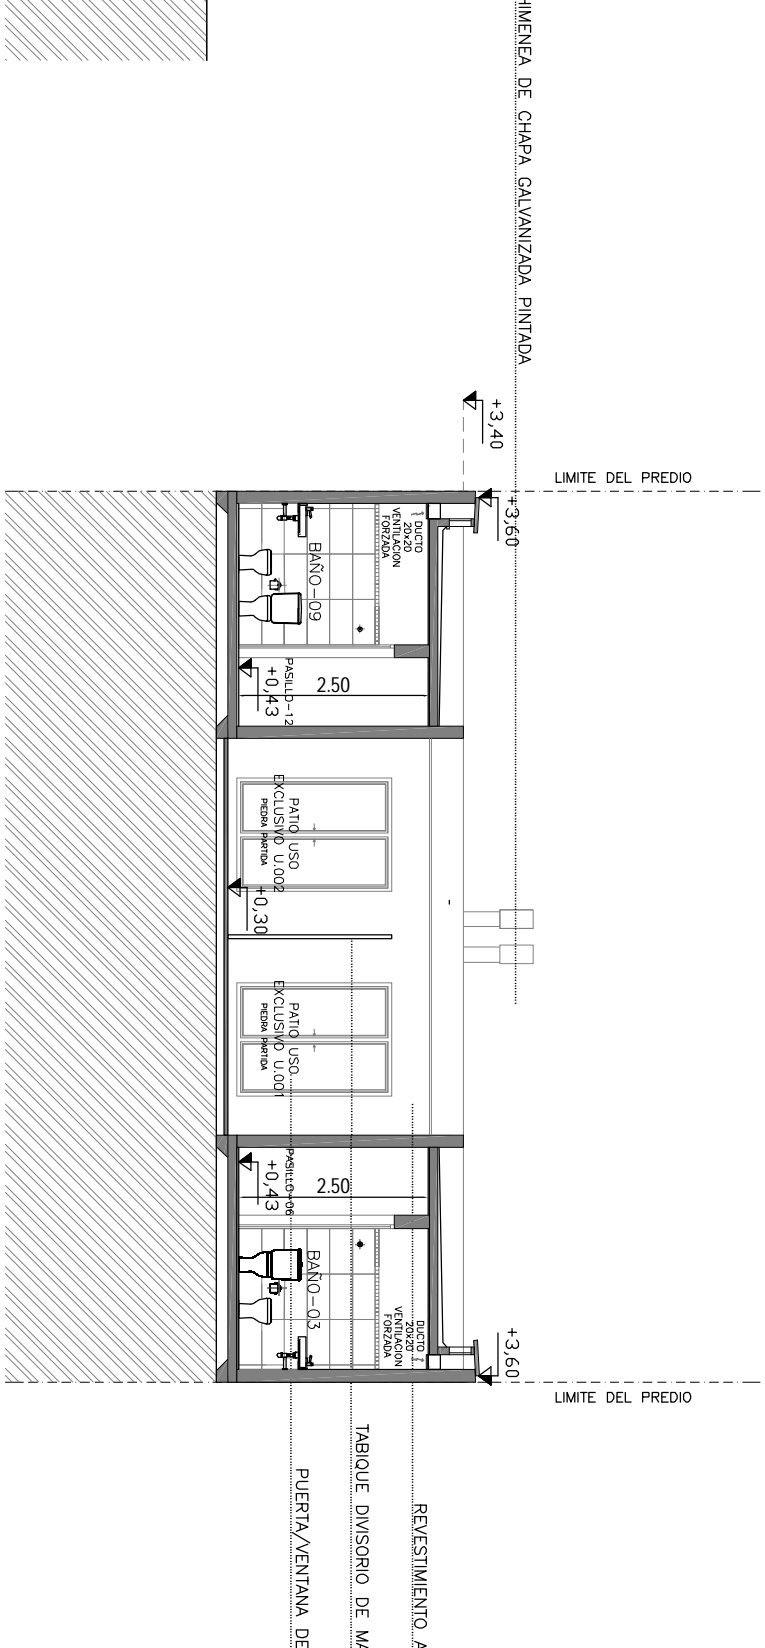

CORTE B-B ESC 1:100

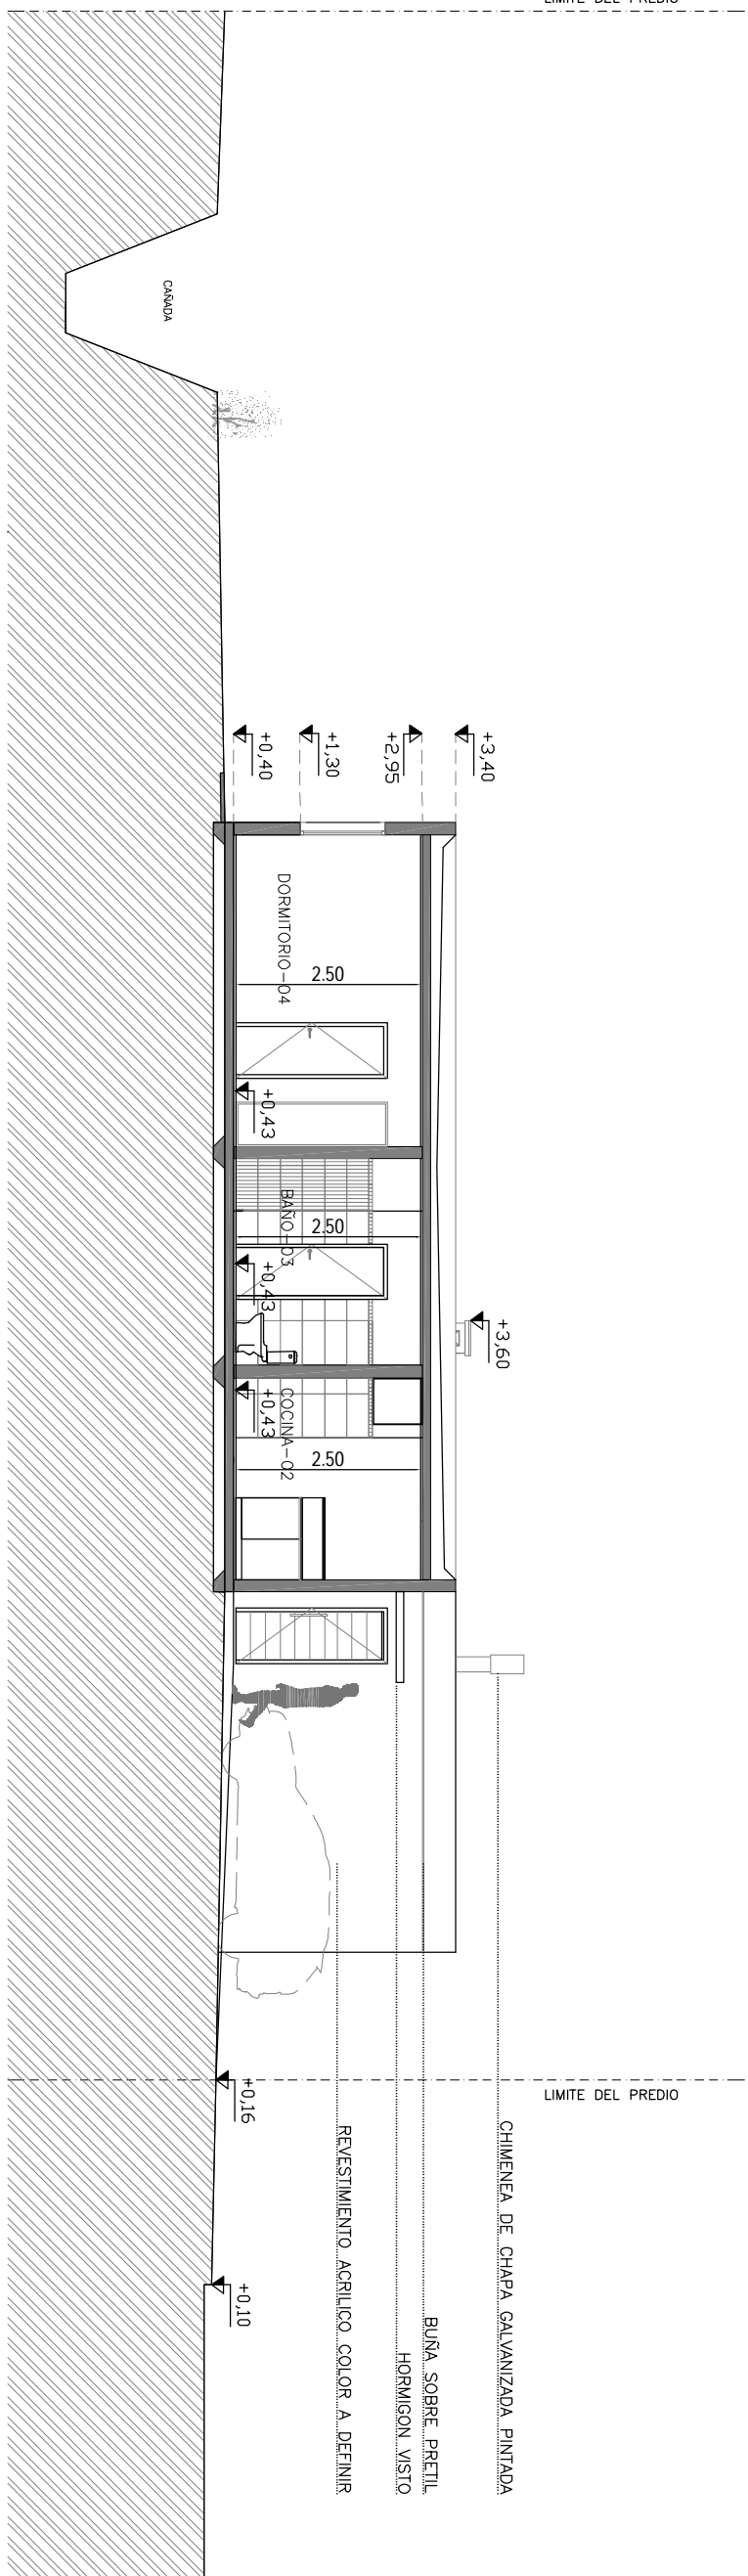

CORTE C-C ESC 1:100

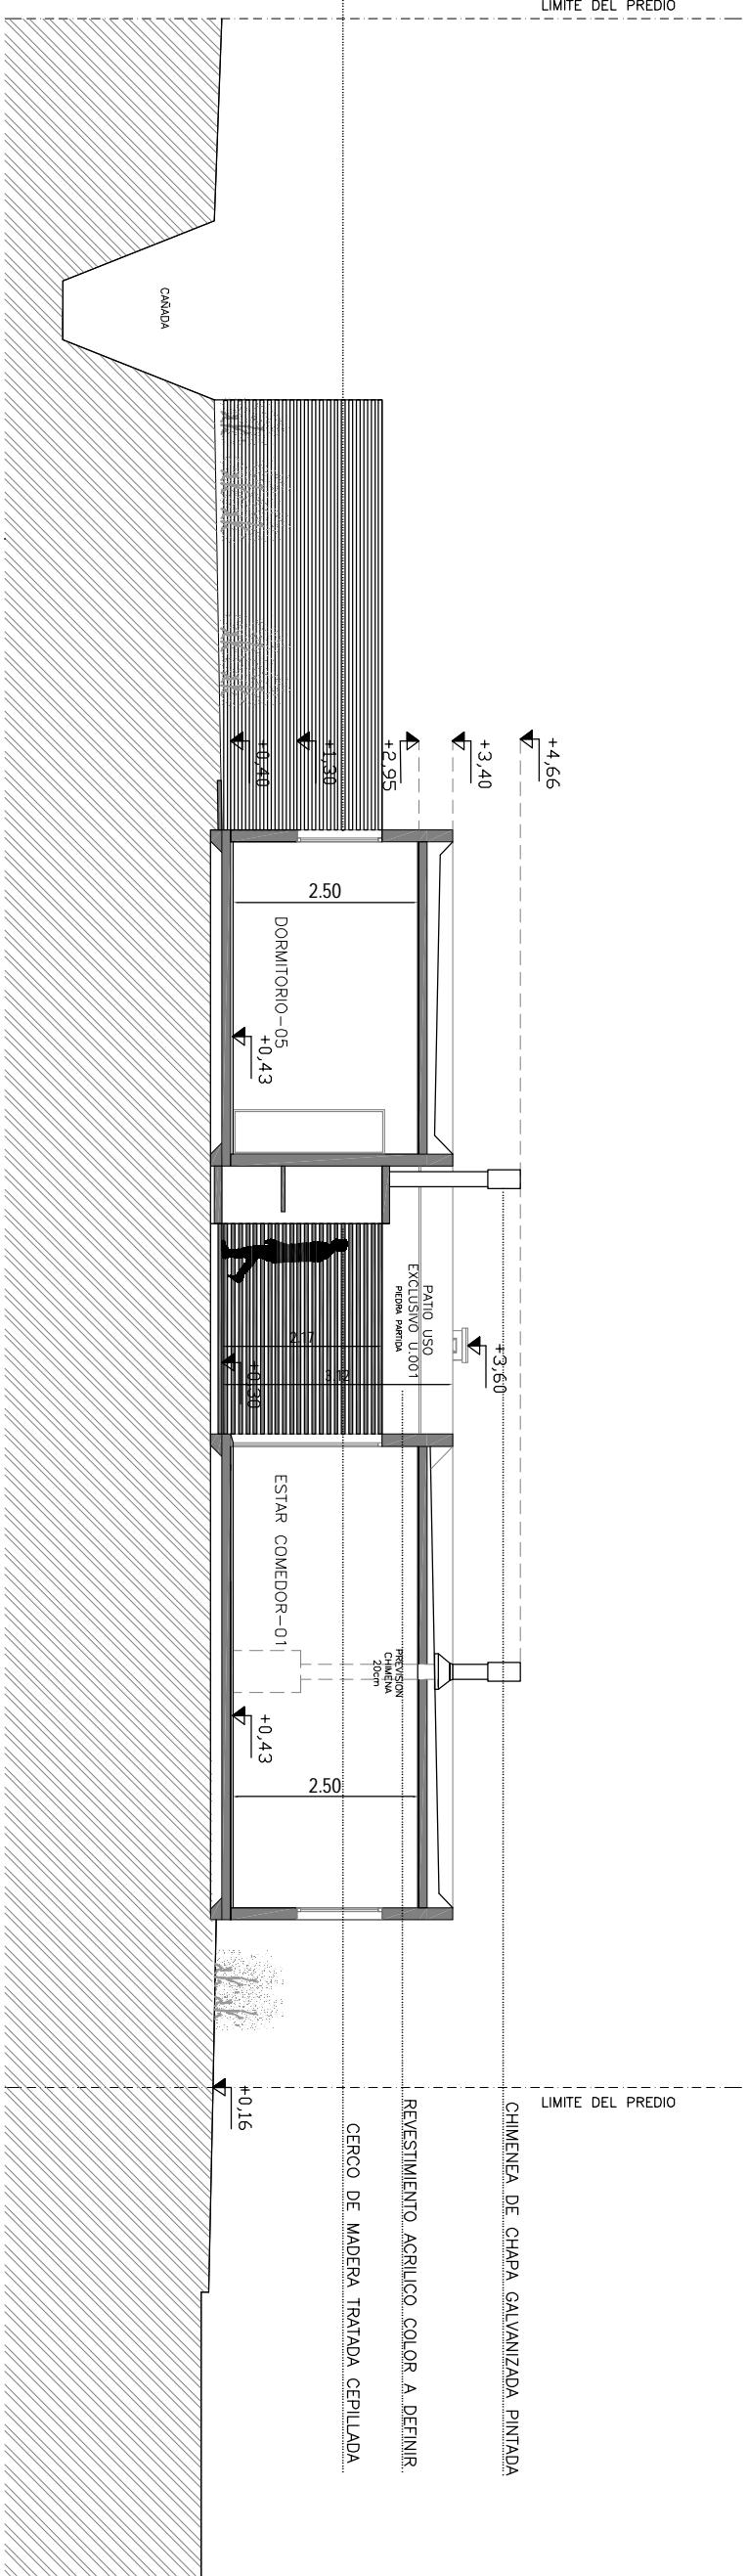

CORTE D-D ESC 1:100

## PLANO DE FASE B

PADRON N°	14714	AREA TERRENO	325 m <sup>2</sup>	F.O.S. ORDENANZA	60 %
CARRETA CARIST	137	AREA ENFOLDA	131.08 m <sup>2</sup>	F.O.S. PROYECTO	40 %
SECC. JUDICIAL	-	AREA A REGULARIZAR	-	DISTINO	VIVIENDA
CIZ N°	N/C	AREA A DEMOLIR	-	CODIGO	-
		AREA A REFORZAR	-		

UBICACION: CARAVILLE S/N MINAS-LAVALEJA REGIMEN: HORIZONTAL

PROPIETARIO: GOMEZ HERNANDEZ RUBEN DANILO Y CASSESE HIGGIE LIL SUSANA

TECNICO:	ARO. SANTIAGO SILVA DIFILIPPO	CONCEPTO:	OBRA NUEVA
----------	-------------------------------	-----------	------------

PLANO:	CORTES	PROYETANO	ESCALA:
	FACHADAS		1:100

FECHA:	AGO/2018
LAMINA:	A3