





"Que los más infelices sean los más privilegiados" Gral. José Gervasio Artigas

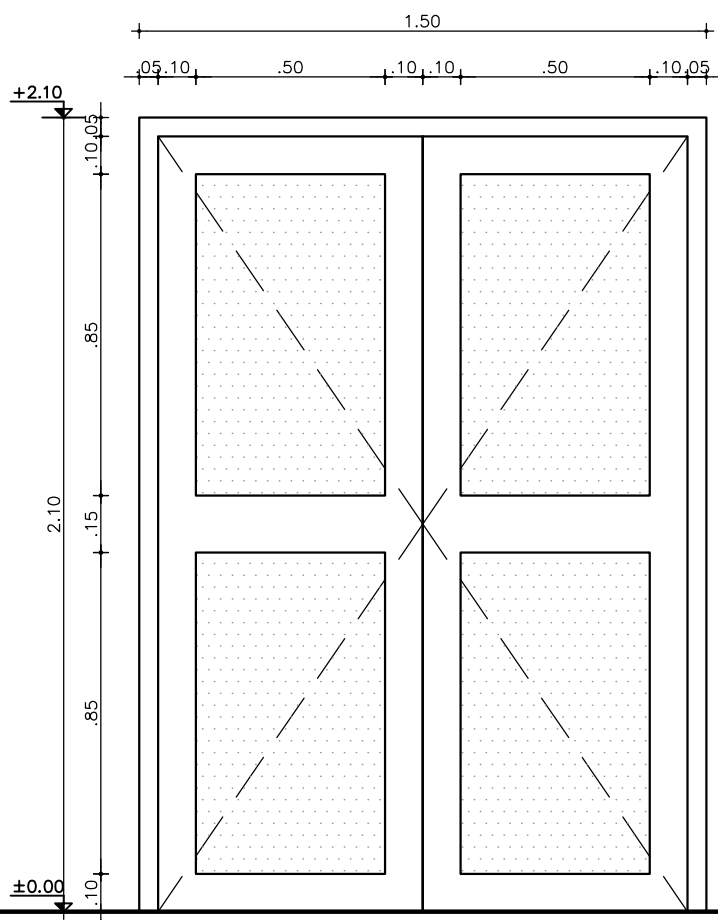

INTERIOR

EXTERIOR

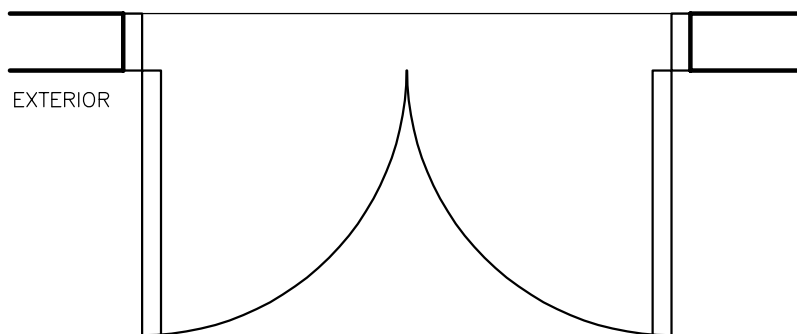

COMEDOR LA ESPERANZA

barrio LA COLINA- RIVERA

octubre 2020

A02

CANTIDAD

01

UBICACIÓN

SALON

ESCALA

1/20

GENERALES: ABERTURA DE ALUMINIO SERIE 25 ANODIZADO
VIDRIO TRANSPARENTE SIMPLE
ANCLAJE CON GRAPAS DE AMURE
LLEVA CERRADURA DE SEGURIDAD Y PASADORES

GENERALES: Todos los sellados se harán con silicona.
Todas las dimensiones se deben verificar en obra.
Las dimensiones están en metros.