





"Que los más infelices sean los más privilegiados" Gral. José Gervasio Artigas

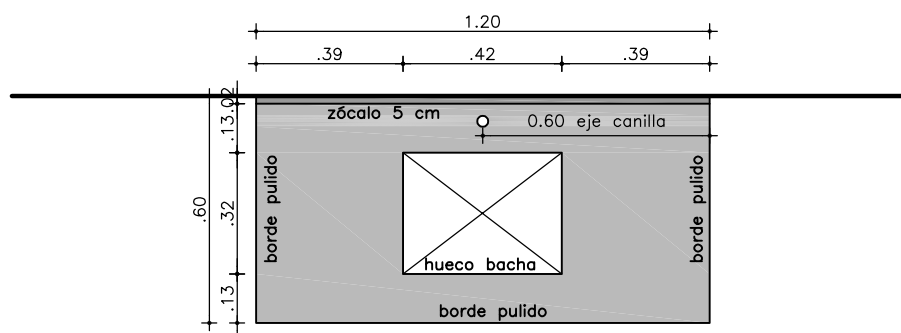

PLANTA
escala 1:20

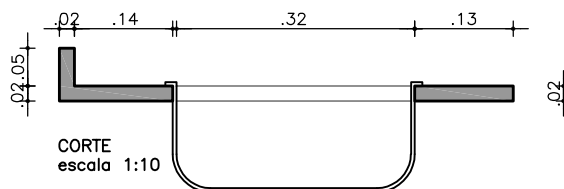

CORTE
escala 1:10

MATERIAL: Granito gris MARA. e=2 cm
Borde pulido
Bacha acero inoxidable de adosar

COMEDOR LA ESPERANZA			barrio LA COLINA- RIVERA			octubre 2020		
P01	CANTIDAD	01	IZQ. DER.	- --	UBIC.	COCINA	ESCALA	1/20 y 1/10