


PLANTA
esc: 1:50

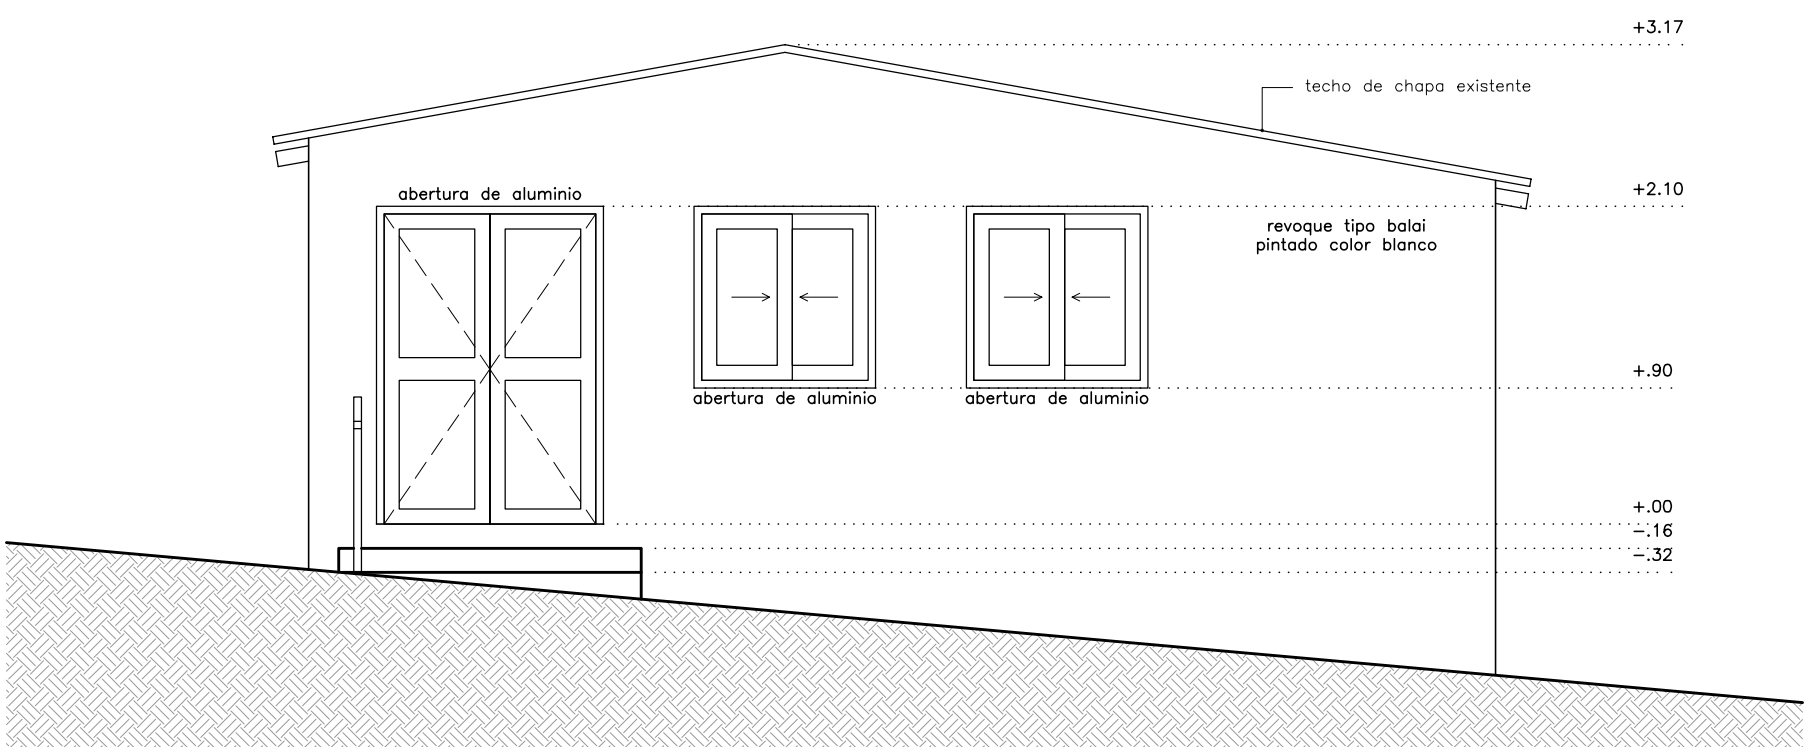

FACHADA
esc: 1:50

REFERENCIAS:

muro existente

muro nuevo

estructura nueva

nomenclatura

nomenclatura

dintel

antepecho

A01-1.20x1.20

a:0.90 - d:2.10

COMEDOR LA ESPERANZA	barrio LA COLINA- RIVERA	septiembre 2020	A01
----------------------	--------------------------	-----------------	-----