


CORTE A-A  
esc: 1:50

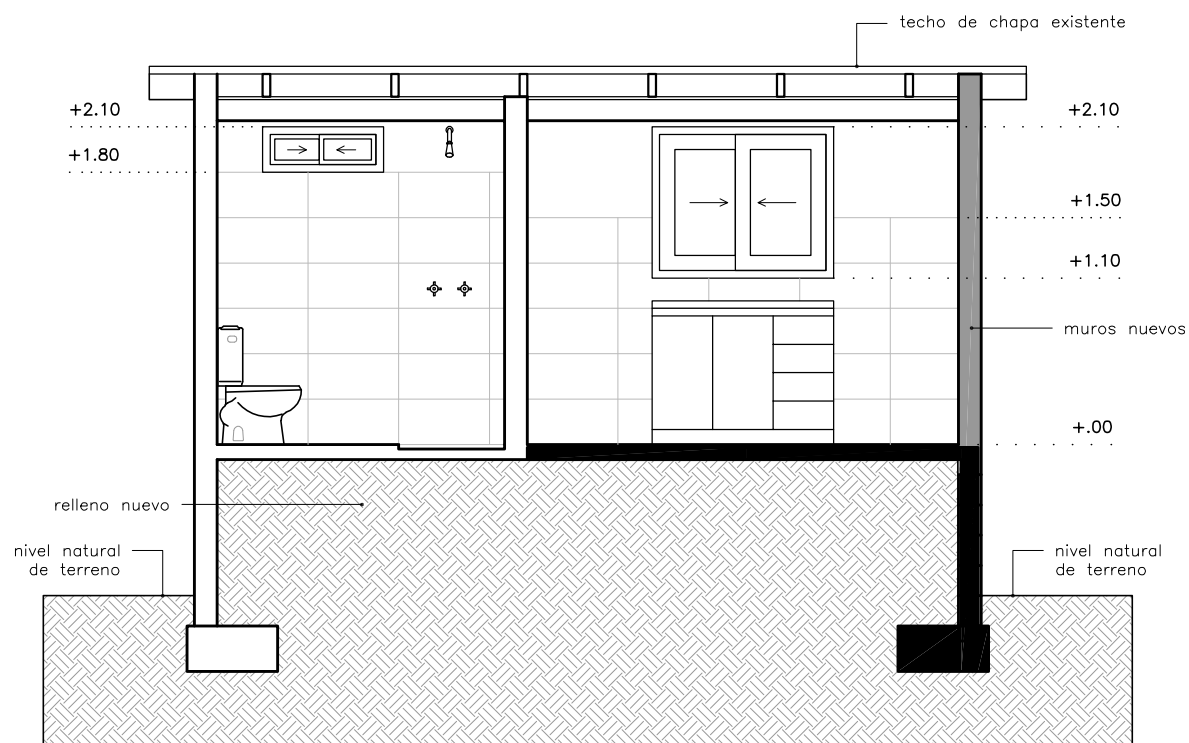


CORTE B-B  
esc: 1:50

#### REFERENCIAS:

- muro existente
- muro nuevo
- estructura nueva

- nomenclatura
- nomenclatura
- antepecho
- dintel

#### DETALLE ESCALA 1:25

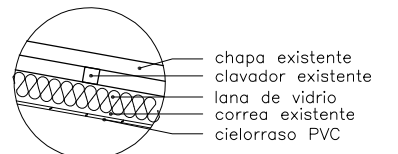

COMEDOR LA ESPERANZA

barrio LA COLINA- RIVERA

septiembre 2020

**A02**



Ministerio  
de Vivienda  
y Ordenamiento Territorial

**JUNTOS**  
Plan de Integración  
Socio-Habitacional

"Que los más infelices sean los más privilegiados" Gral. José Gervasio Artigas