


ALZADO
escala 1/25

CORTE
escala 1/25

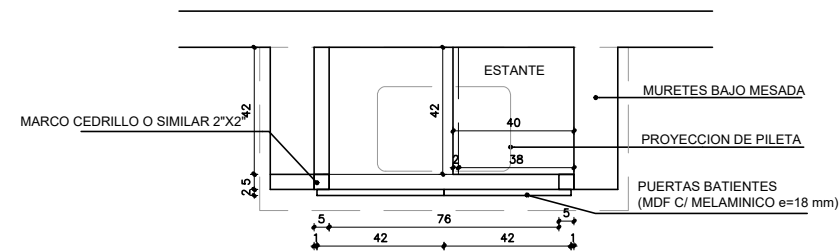

PLANTA
escala 1/25

RECTIFICAR MEDIDAS EN OBRA

	OBRA MARI.LARROSA		RUBRO CARPINTERÍA	MARCOS CEDRILLO.O.SIMIL	AREA DE INTERVENCIÓN ANDRESITO.G3.SALTO	LAMINA C005
	UBICACION PASAJE.INTERNO		PADRON 33.005	PLANO MUEBLE.BAJO.MESADA	TÉCNICO ARQ.DOMINGO.ROBINSON	
				PUERTAS Y ESTANTES MDF.C/MELAMÍNICO18MM	FECHA 7/10/2020	
					ESCALA 1/25	