


REVESTIMIENTO DE YESO  
PARA HUMEDADES  
(PLACA VERDE)

TECHO ISOPANEL ESPESOR 10cm - 11 PANELES DE 1.12m DE ANCHO C/U

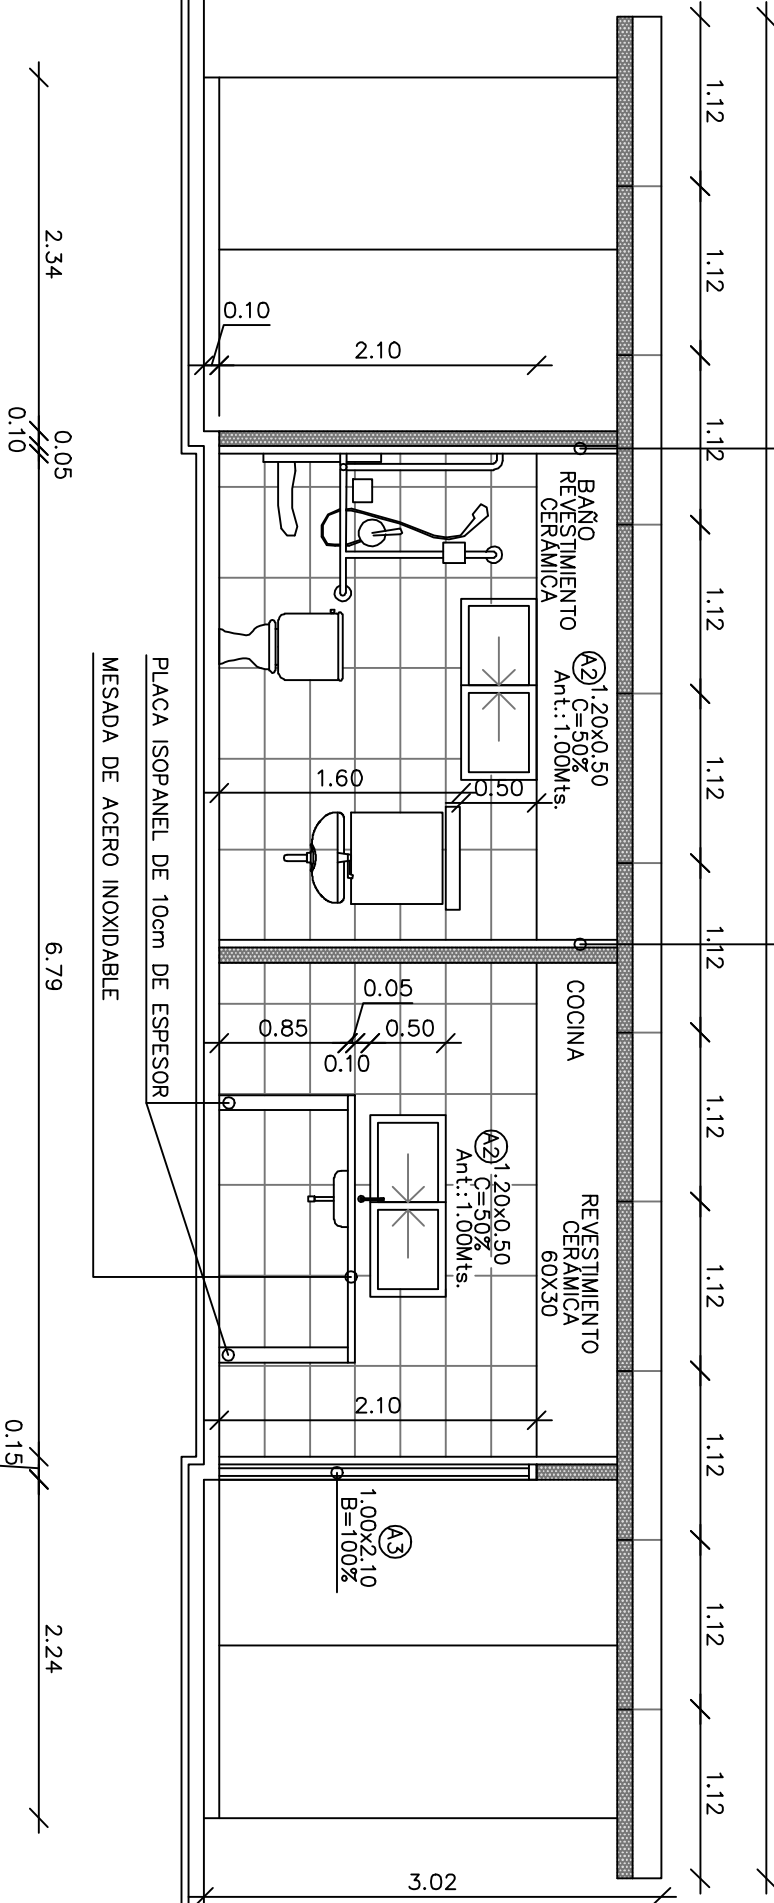

CORTE B-B Esc.: 1/50



Ministerio  
de Vivienda  
y Ordenamiento Territorial

JUNTOS  
Plan de Integración  
Social y Habitacional

ALBAÑILERÍA

PLANO: ALBAÑILERÍA - CORTE B-B

PROPIETARIO: FAMILIA BRAGA FERNANDEZ

UBICACIÓN: PADRÓN 8724

ARQUITECTA: ALEJANDRA SOSA

Esc.: 1/50

LAMINA

04