UNIFILAR TIPOLOGÍA
TABLERO PRINCIPAL

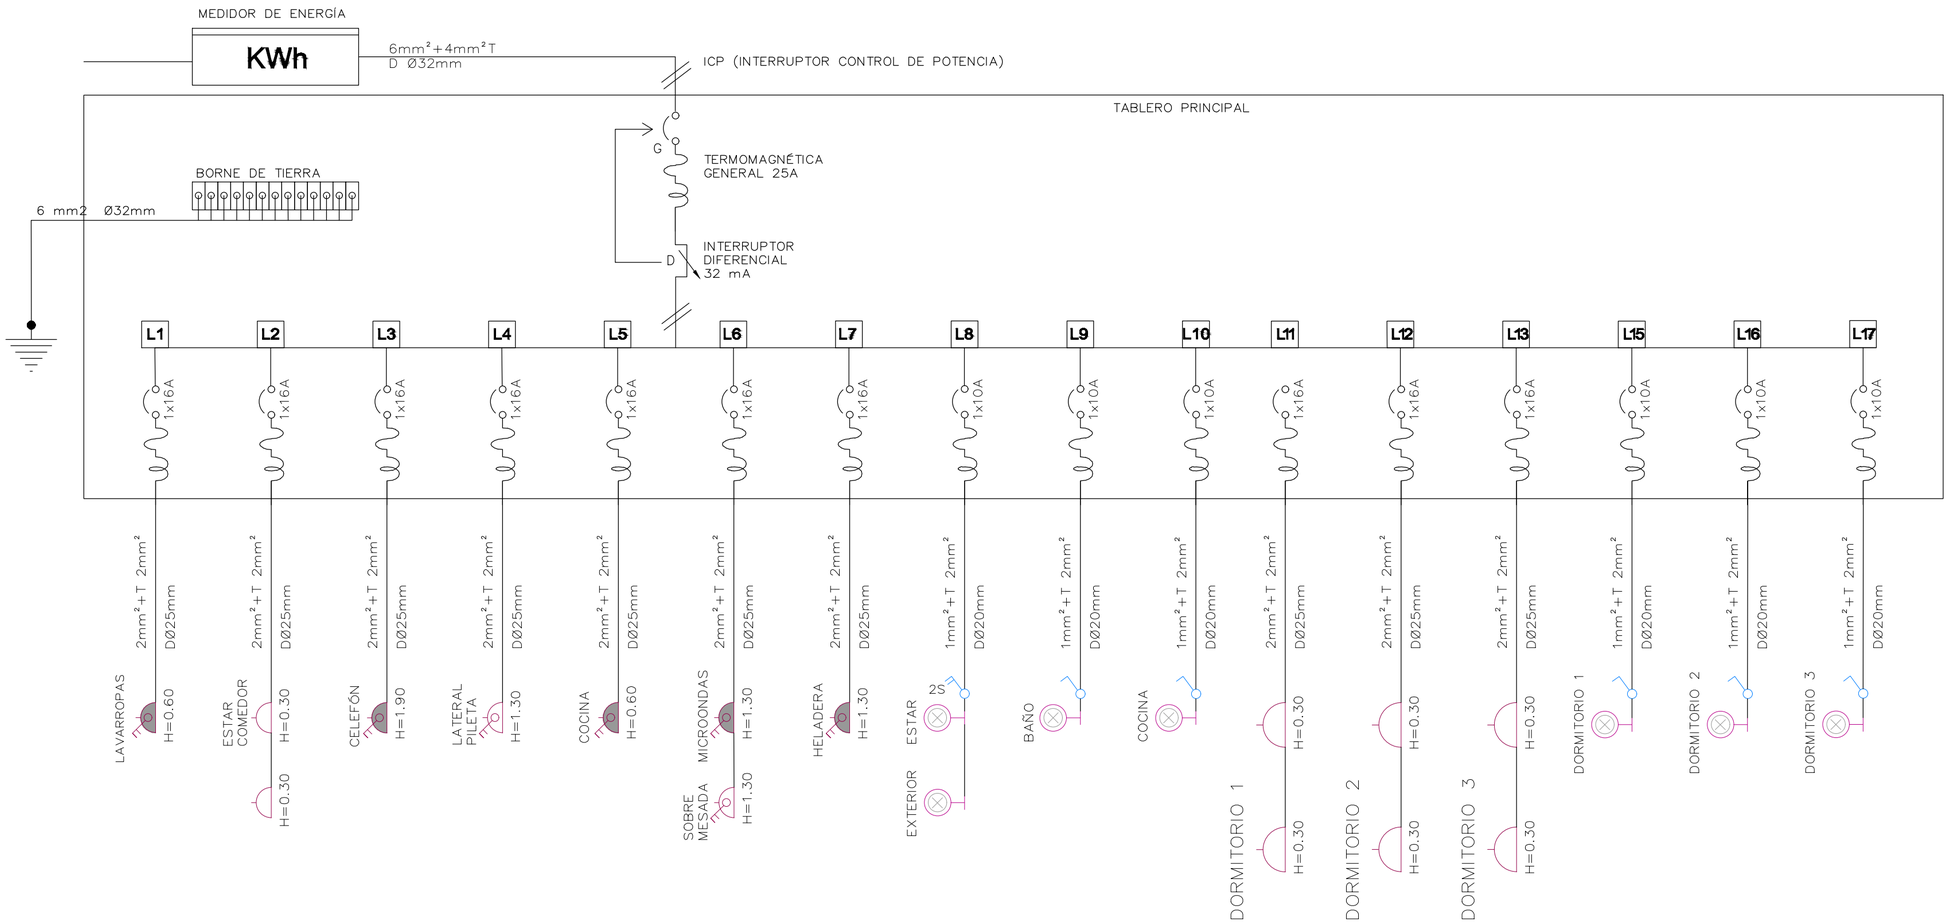

Ministerio de Vivienda y Ordenamiento Territorial	JUNTOS Plan de Integración Socio-Habitacional	OBRA: GRUPO 4 SAN GABRIEL | TACUAREMBÓ	RUBRO: ELÉCTRICA	TÉCNICO
"Que los más infelices sean los más privilegiados" Gral. José Gervasio Artigas	ENTRE TODOS construimos comunidad — SISTEMA PÚBLICO DE VIVIENDA	UBICACION: Calle Av.Diego Lamas. Padrón 15355.	PLANO: PLANO TIPOLOGÍA 3 DORMITORIOS	FECHA: OCTUBRE 2021
				NIVEL: +0.00
				ESCALA: 1/25
				LAMINA: EL.05