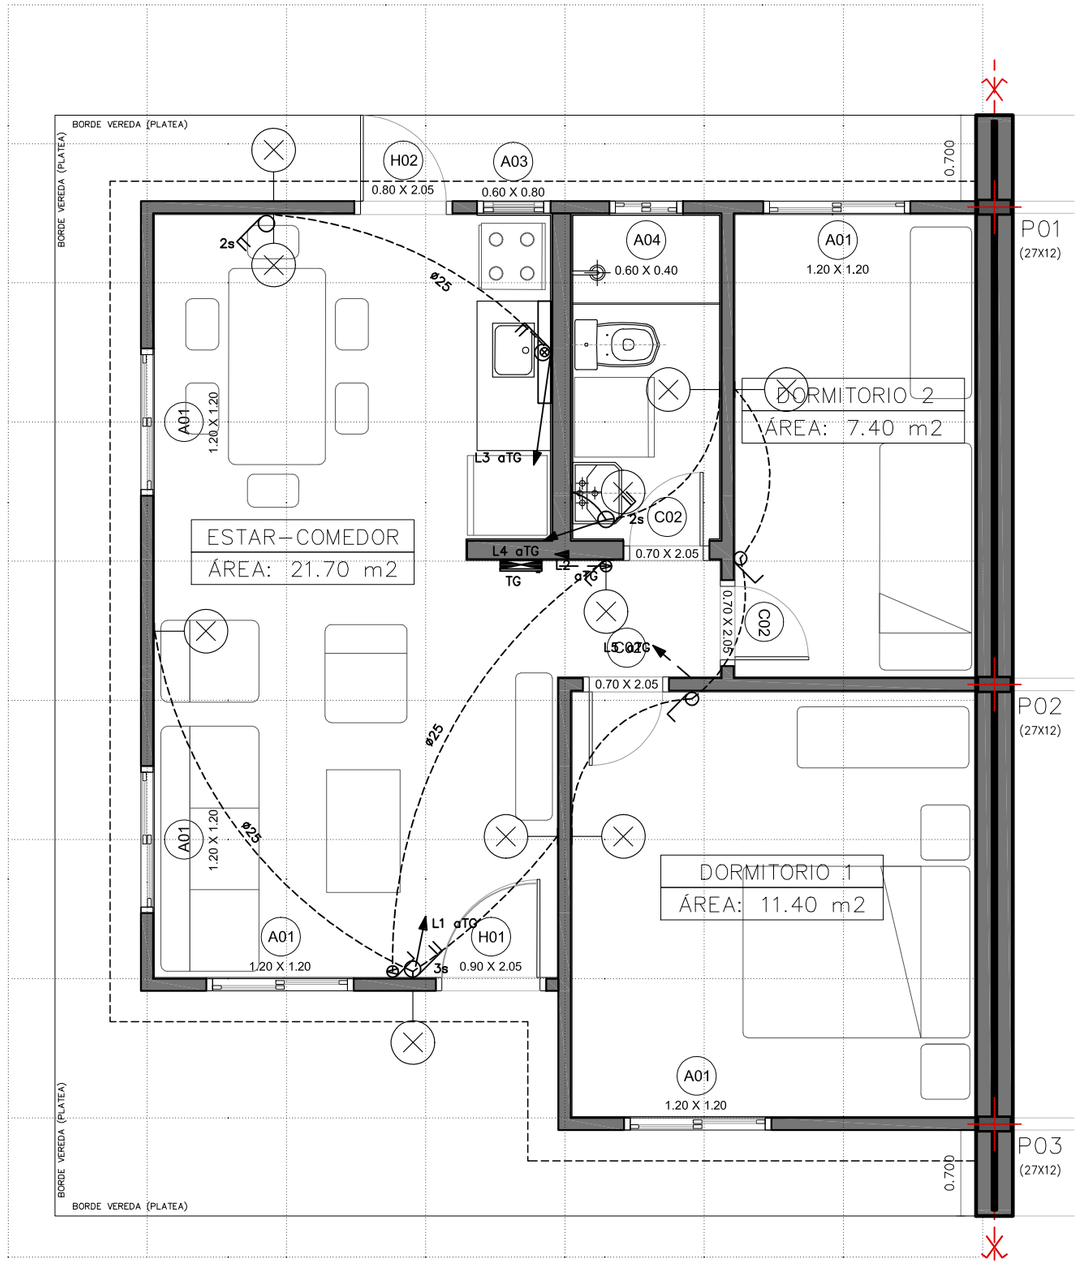

REFERENCIAS

NOTA: TODAS LAS ALTURAS SE TOMAN DESDE NIVEL DE PISO TERMINADO	
———	CAÑERÍA EMBUTIDA EN PARED
— — —	CAÑERÍA POR PISO O CONTRAPISO
	LUMINARIA PARA 2 TUBOS DE LED DE 120cm
	LUMINARIA PARA 1 TUBO DE LED de 120cm
	LUMINARIA EN CAJA DE BRAZO H=2,15m.
	INTERRUPTOR UNIPOLAR EN CAJA DE LLAVE HONDA. 2S y 3S ES LA CANTIDAD INTERRUPTORES EN UNA CAJA, INDICANDO LAS LUMINARIAS QUE ALIMENTAN CON (a,b o c) H=1,00m (EXCEPTO SOBRE MESADA)
	INTERRUPTOR BIPOLAR EN CAJA DE LLAVE HONDA. 2S y 3S ES LA CANTIDAD INTERRUPTORES EN UNA CAJA, INDICANDO LAS LUMINARIAS QUE ALIMENTAN CON (a,b o c) H=1,00m (EXCEPTO SOBRE MESADA)
	INTERRUPTOR DE COMBINACIÓN DE EXTREMO EN CAJA DE LLAVE HONDA. 2S y 3S ES LA CANTIDAD INTERRUPTORES EN UNA CAJA, INDICANDO LAS LUMINARIAS QUE ALIMENTAN CON (a,b o c) H=1,00m (EXCEPTO SOBRE MESADA)
	CÁMARA DE MAMPOSTERÍA CON MARCO, TAPA Y CONTRATAPA. ALISADO INTERIOR DE ARENA Y PORTLAND, CON FONDO PERDIDO.
	TABLERO, ALTURA ENTRE 0,80m Y 2,00m.

LÁMINA: EL01

NOMBRE DE HOGAR: -	CONCEPTO DE OBRA: OBRA NUEVA	FECHA DE INICIO: -	
CODIGO DE HOGAR: -	PADRÓN: -	FECHA DE REVISIÓN: -	
TÉCNICO PROYECTO EJECUTIVO: -	NIVEL: +0.00	FECHA DE EJECUCIÓN: -	
TÉCNICO DIRECCIÓN DE OBRA: -	ESCALA: 1/10	FECHA FINAL DE OBRA: -	

RUBRO: ELECTRICA

PLANO: PLANTA

NOMBRE DE OBRA: FRAY BENTOS

UBICACIÓN: RIO NEGRO

JUNTOS
Plan de Integración Socio-Habitacional
"Que los más infelices sean los más privilegiados" Gral. José Gervasio Artigas

Ministerio de Vivienda y Ordenamiento Territorial