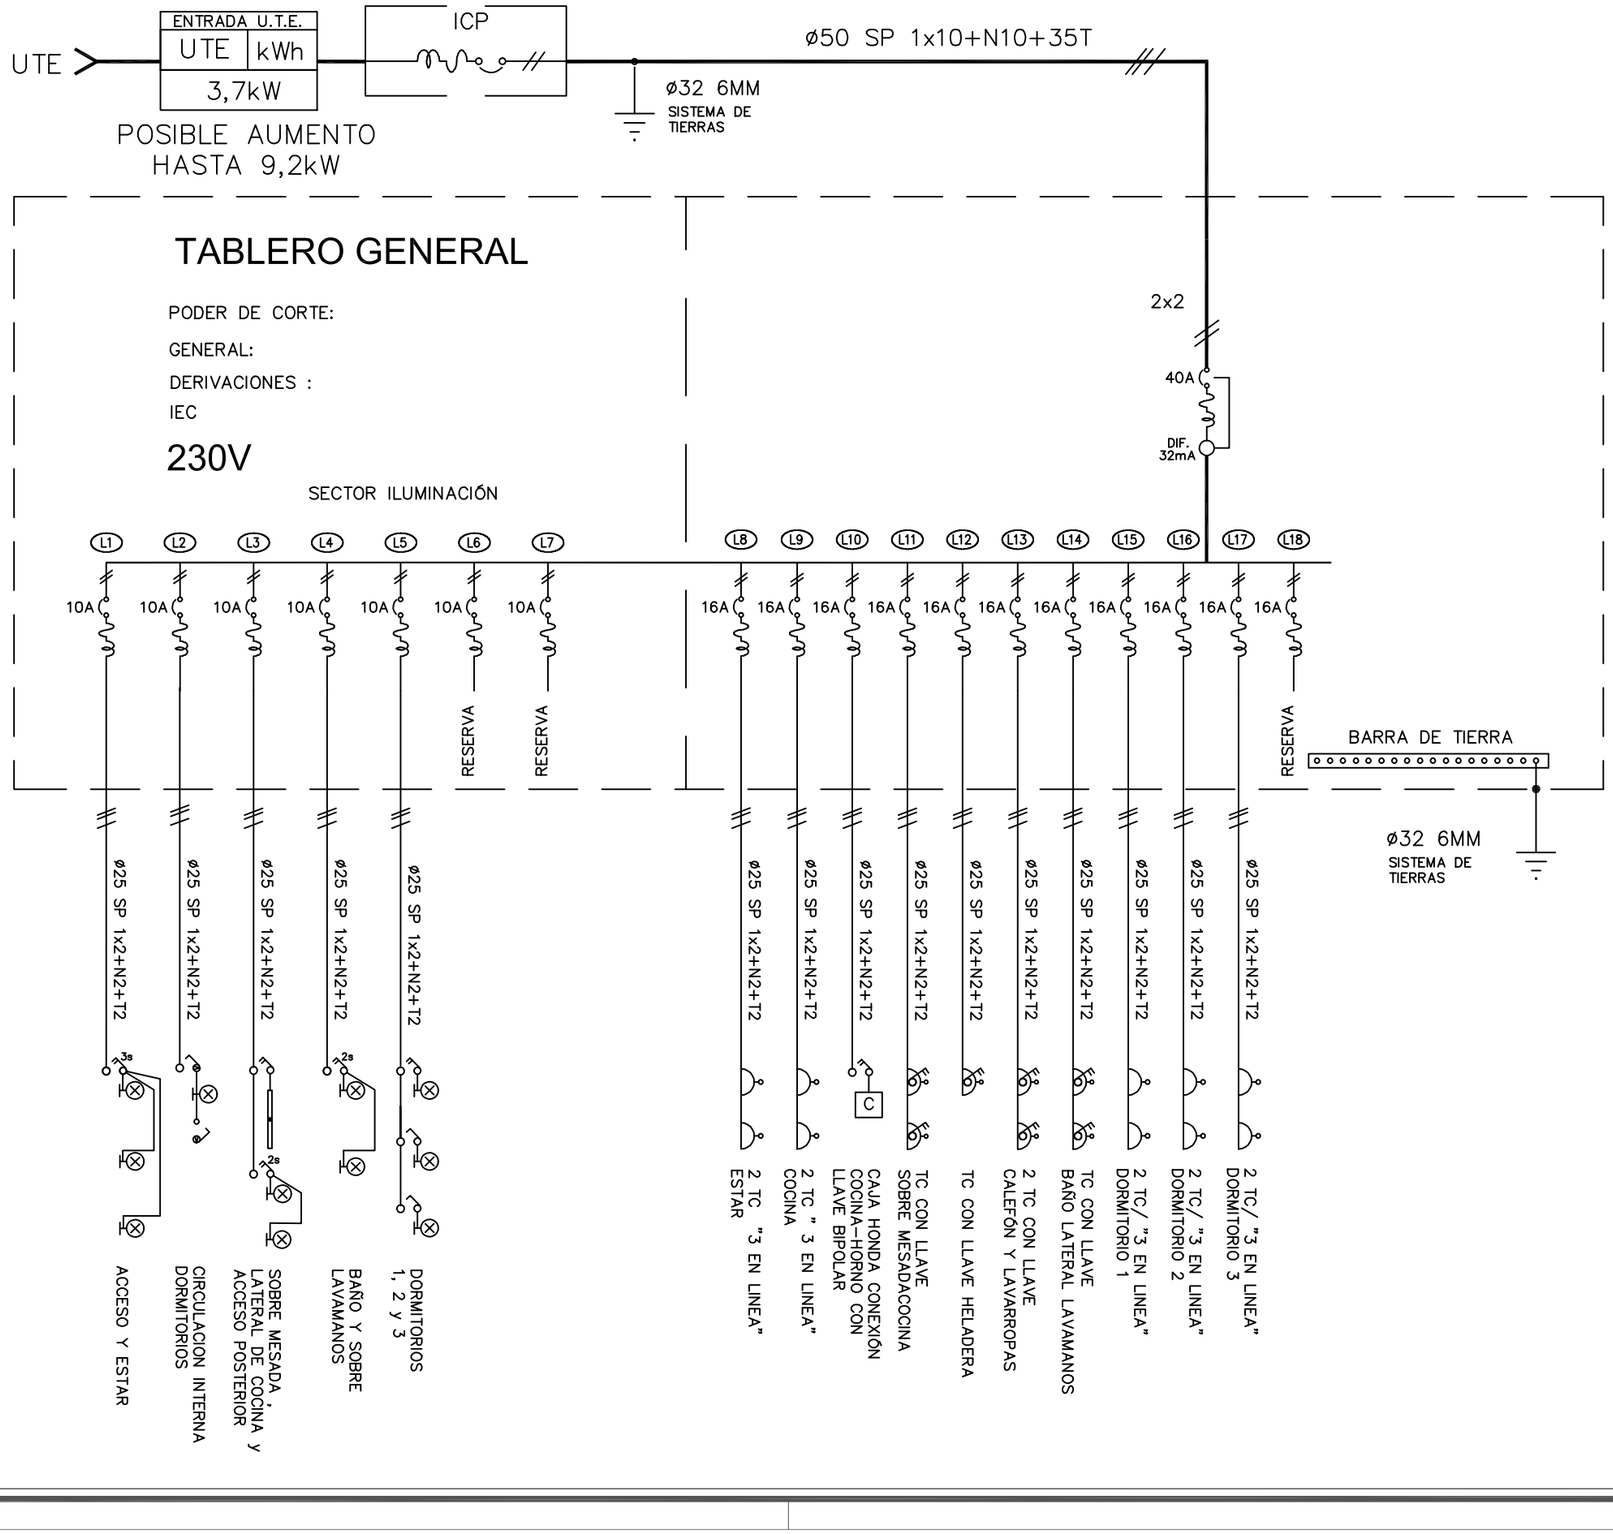

LAMINA **EL06**

NOMBRE DE HOGAR: -	CONCEPTO DE OBRA: OBRA NUEVA	FECHA DE INICIO: -	
CODIGO DE HOGAR: -	PADRON: -	FECHA DE REVISION: -	
TÉCNICO PROYECTO EJECUTIVO: -	NIVEL: +0.00	FECHA DE EJECUCIÓN: -	
TÉCNICO DIRECCIÓN DE OBRA: -	ESCALA: 1/10	FECHA FINAL DE OBRA: -	

RUBRO: **ELECTRICA**

PLANO: **UNIFILAR**

NOMBRE DE OBRA: **FRAY BENTOS**

UBICACIÓN: **RIO NEGRO**

Ministerio de Vivienda y Ordenamiento Territorial

JUNTOS Plan de Integración Socio-Habitacional

"Que los más infelices sean los más privilegiados" Gral. José Gervasio Artigas