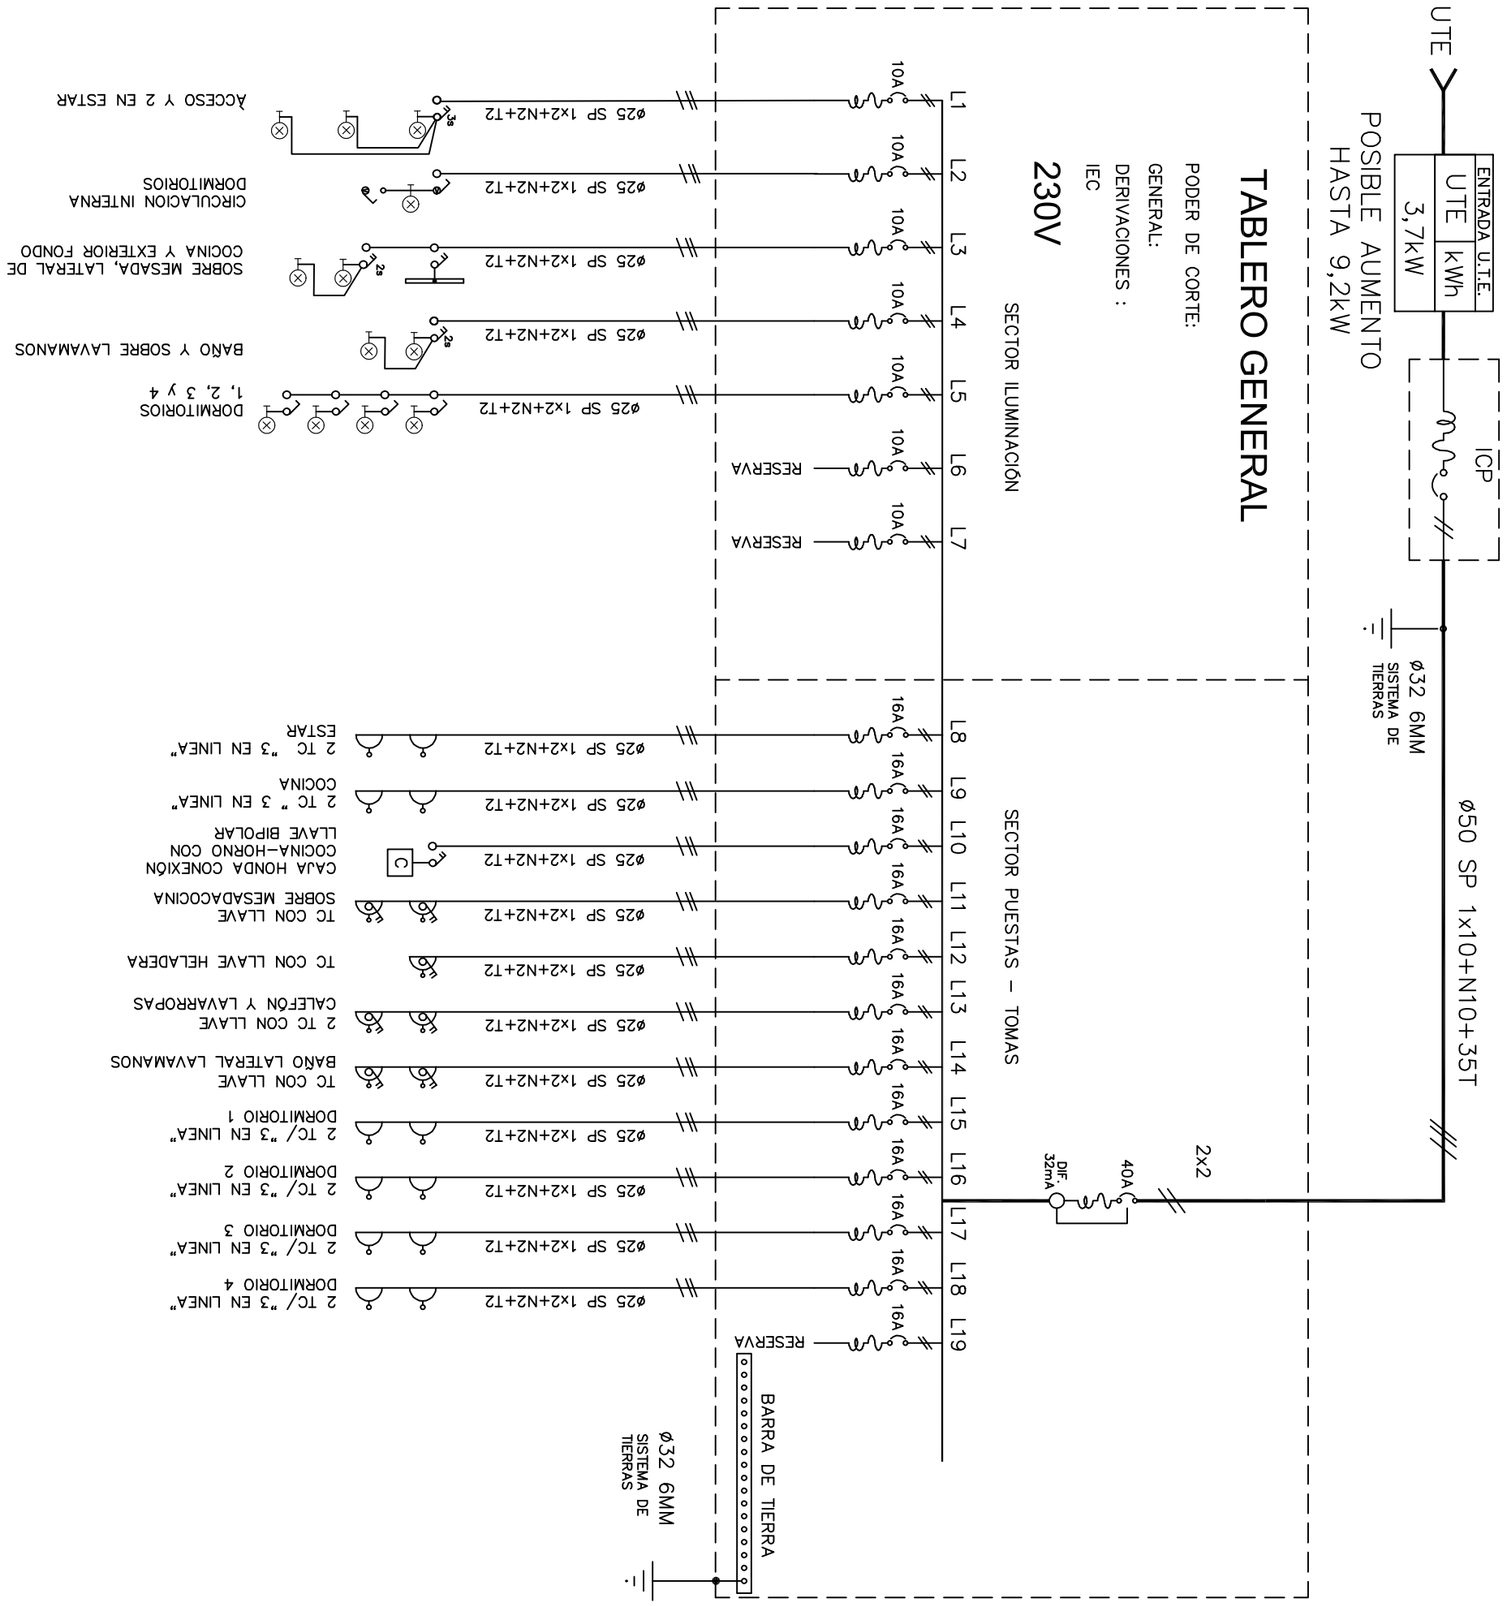

Ministerio de Vivienda y Ordenamiento Territorial

JUNTOS Plan de Integración Socio-Habitacional

"Que los más infelices sean los más privilegiados" Gral. José Gervasio Artigas

NOMBRE DE OBRA: FRAY BENTOS	RUBRO: ELECTRICA	NOMBRE DE HOGAR: -	CONCEPTO DE OBRA: OBRA NUEVA	FECHA DE INICIO: -	LAMINA: EL09
		CODIGO DE HOGAR: -	PADRÓN: -	FECHA DE REVISIÓN: -	
UBICACIÓN: RIO NEGRO	PLANO: UNIFILAR	TÉCNICO PROYECTO EJECUTIVO: -	NIVEL: +0.00	FECHA DE EJECUCIÓN: -	
		TÉCNICO DIRECCIÓN DE OBRA: -	ESCALA: 1/10	FECHA FINAL DE OBRA: -	