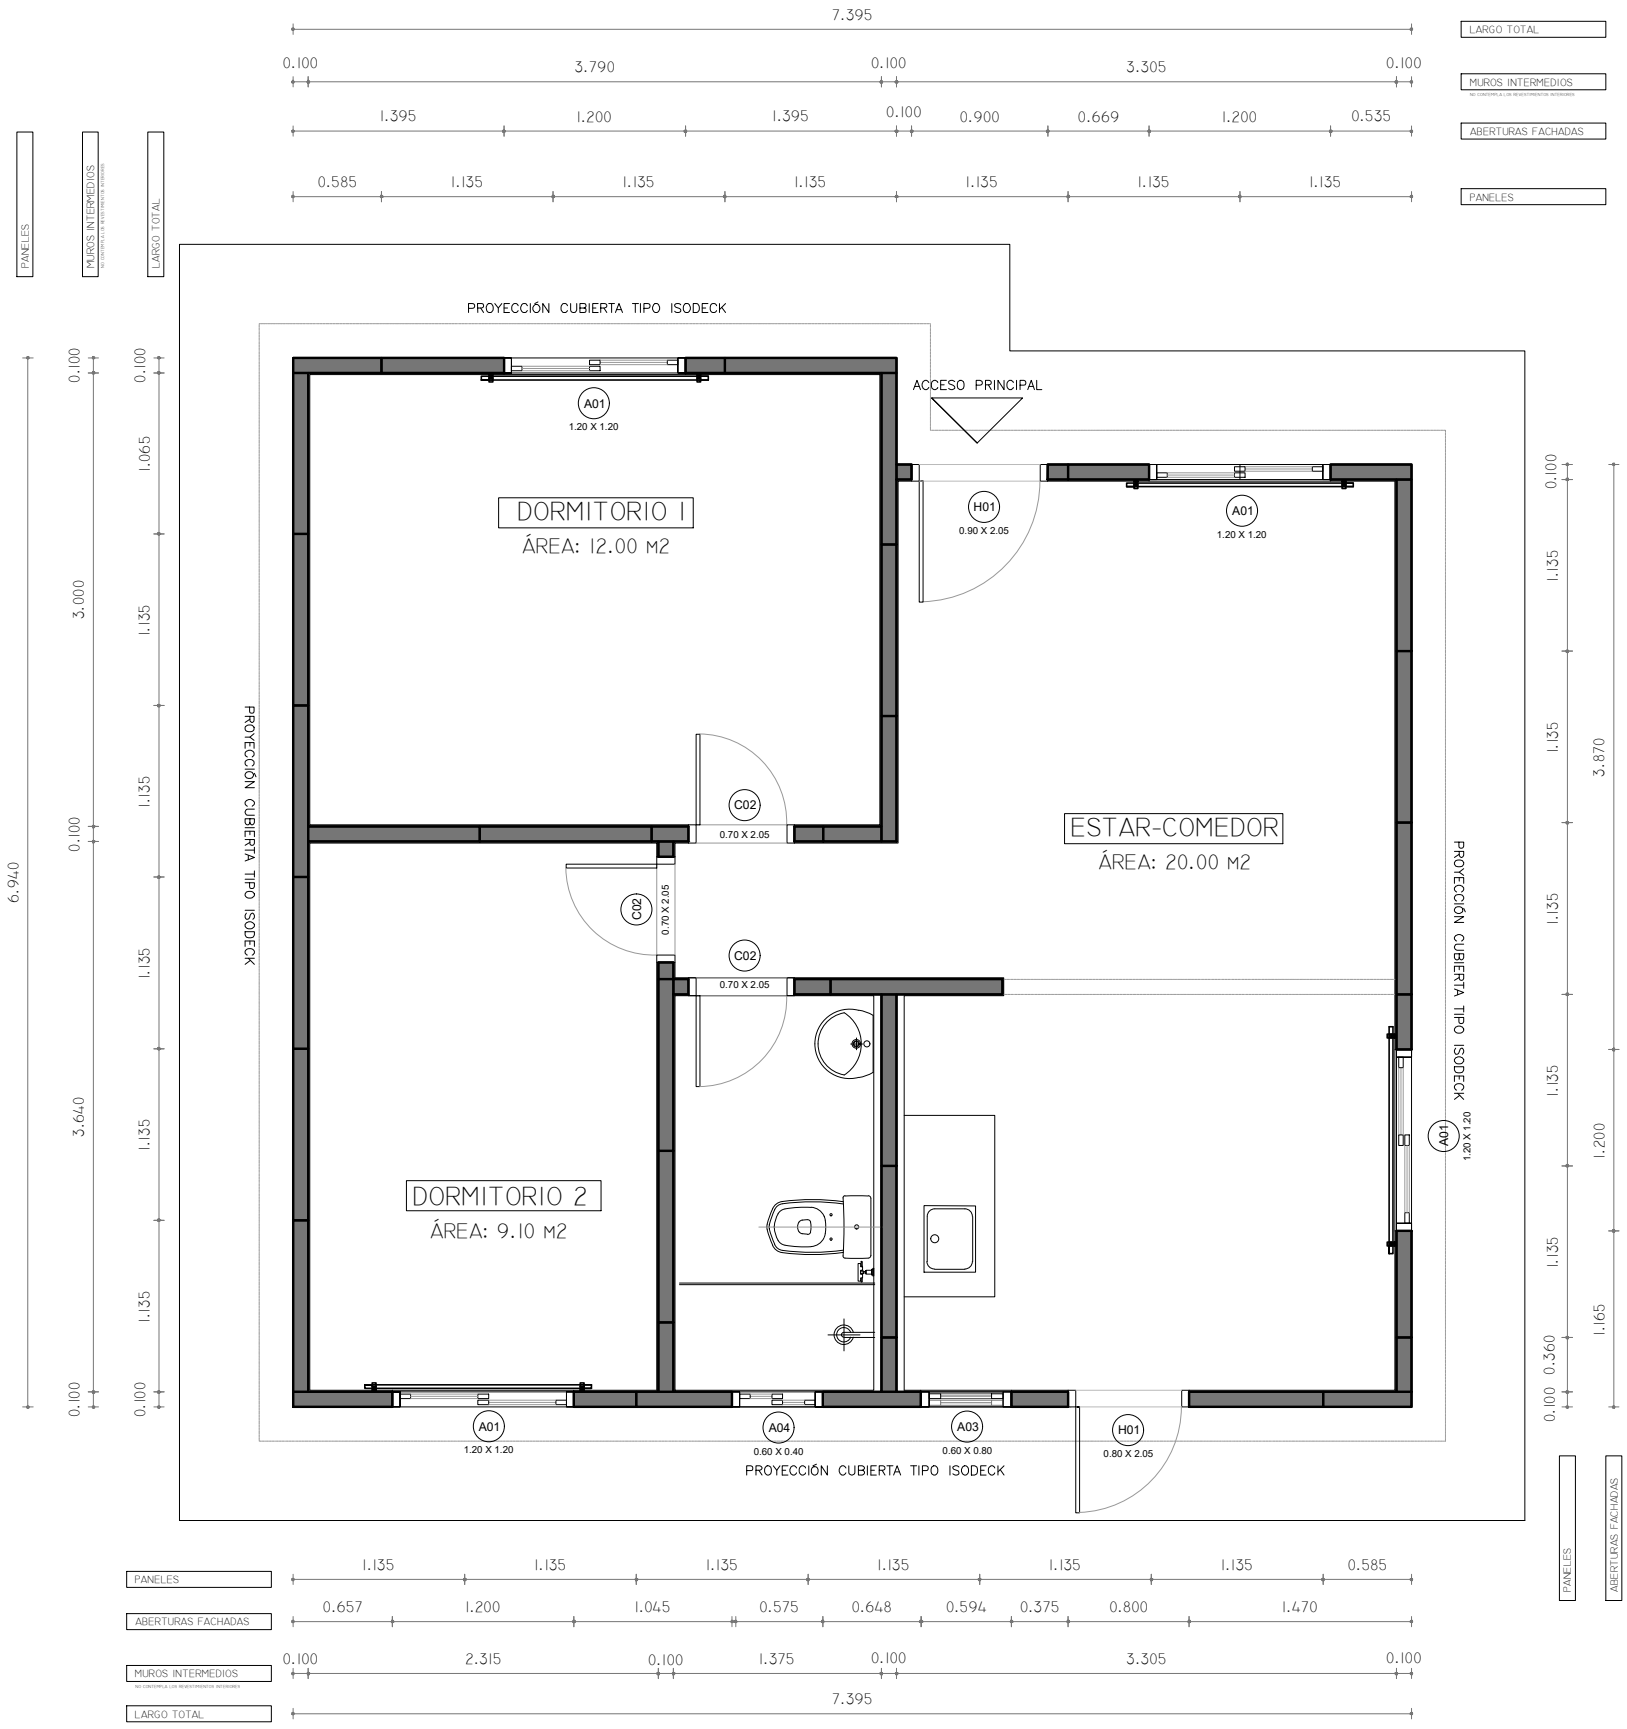

Ministerio de Vivienda y Ordenamiento Territorial

JUNTOS Plan de Integración Socio-Habitacional

ENTRE TODOS construimos comunidad

SISTEMA PÚBLICO DE VIVIENDA

"Que los más infelices sean los más privilegiados" Gral. José Gervasio Artigas

NOMBRE DE OBRA: G4.ANDRESITO	TIPOLOGÍA: 2D.A	RUBRO: ALBAÑILERÍA	SISTEMA.CONSTRUCTIVO: PANELES.MULTICAPAS	FECHA: 2022/03	LAMINA: A.02
			CONCEPTO: LICITACIÓN	PADRÓN: 34.733	
UBICACIÓN: B°.ANDRESITO-SALTO	CANTIDAD.DE.VIVIENDAS: 3	PLANO: PLANTA	PROYECTO EJECUTIVO: D.ROBINSON-M.GOMEZ	ESCALA: 1:50	
			TÉCNICO DIRECCIÓN DE OBRA: DOMINGO.ROBINSON		