


CUBIERTA TIPO ISODECK


PANELES MULTICAPA  
(10CM/15MUROS TÉCNICOS)

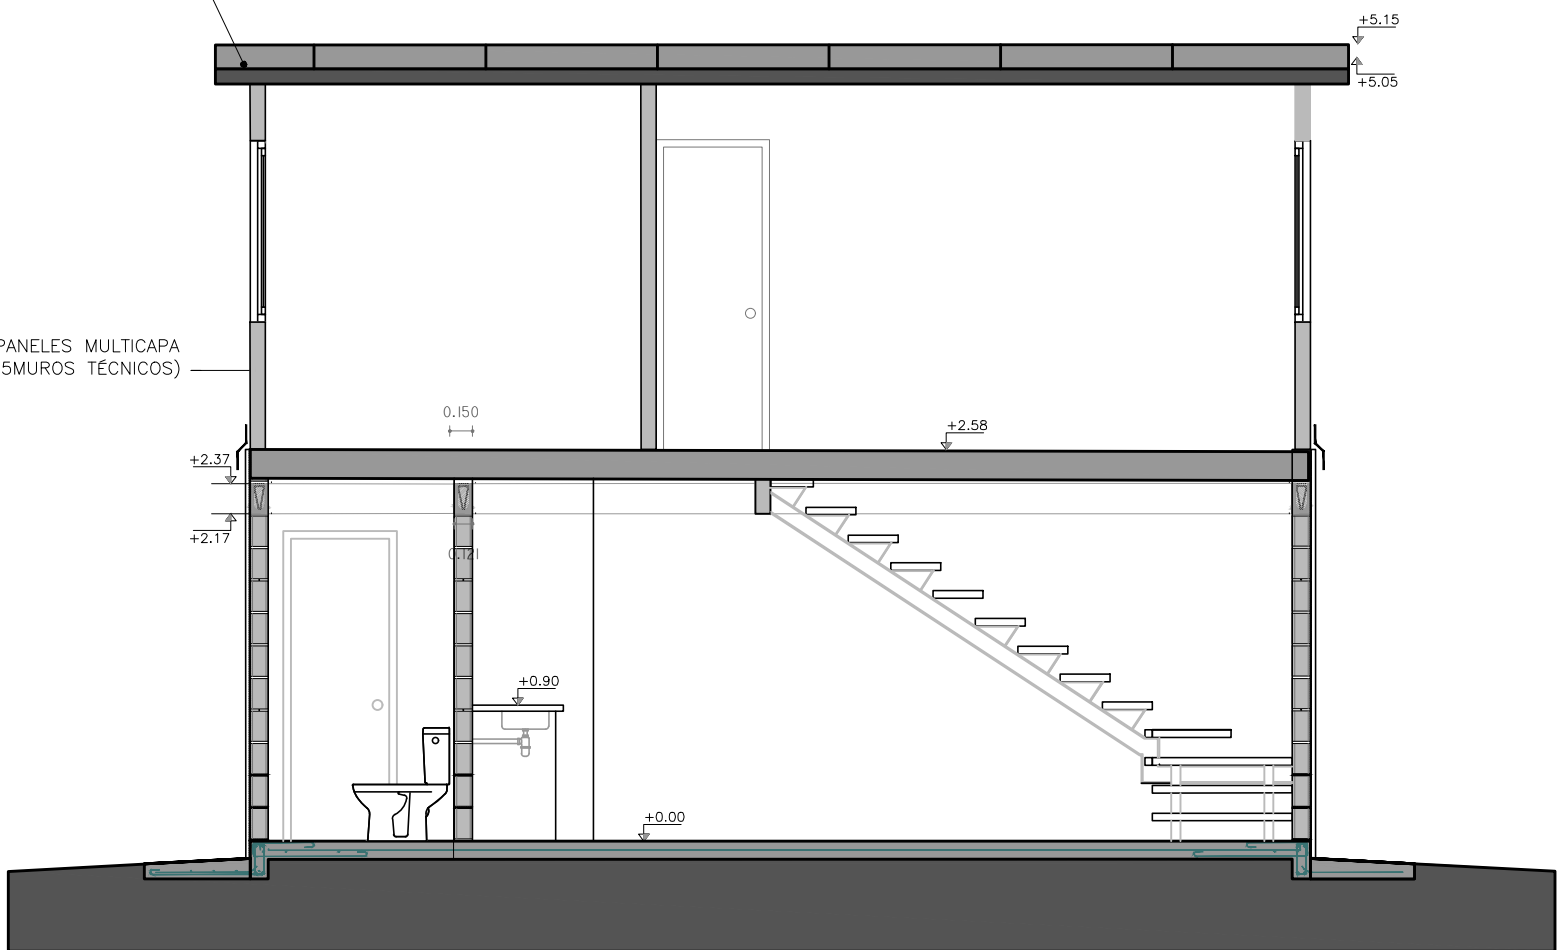

CORTE A - A  
ESCALA\_1/50

CUBIERTA TIPO ISODECK

MURO HASTA 2.37 CM  
PARED BLOQUES 12 CM CON  
BLOQUE U SUPERIOR.  
SIGUE SISTEMA PANELERÍA LIVIANA,  
TIPO ISOPANEL

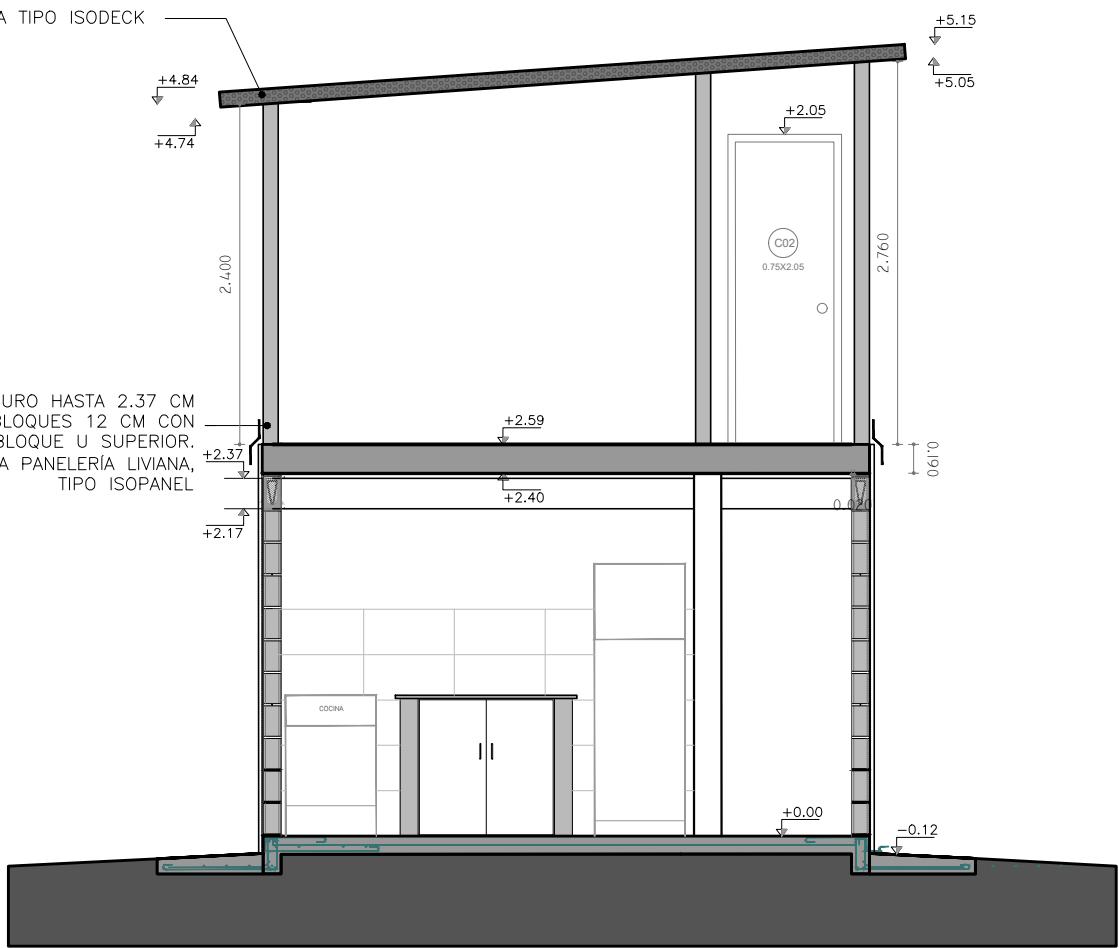

CORTE B - B  
ESCALA\_1/50



Ministerio  
de Vivienda  
y Ordenamiento Territorial

**JUNTOS**  
Plan de Integración  
Socio-Habitacional



NOMBRE DE OBRA

**G4.ANDRESITO**

UBICACIÓN

**B°.ANDRESITO-SALTO**

TIPOLOGÍA

**2D.C**

CANTIDAD.DE.VIVIENDAS

**3**

RUBRO

**ALBAÑILERÍA**

PLANO

**CORTES**

SISTEMA.CONSTRUCTIVO

**PANELES.MULTICAPAS**

CONCEPTO

**LICITACIÓN**

PROYECTO EJECUTIVO

**D.ROBINSON-M.GOMEZ**

TÉCNICO DIRECCIÓN DE OBRA

**DOMINGO.ROBINSON**

FECHA

**2022/03**

PADRÓN

**34.733**

ESCALA

**1:50**

LAMINA

**A.04**

Que los más infelices sean los más privilegiados" Gral. José Gervasio Artigas