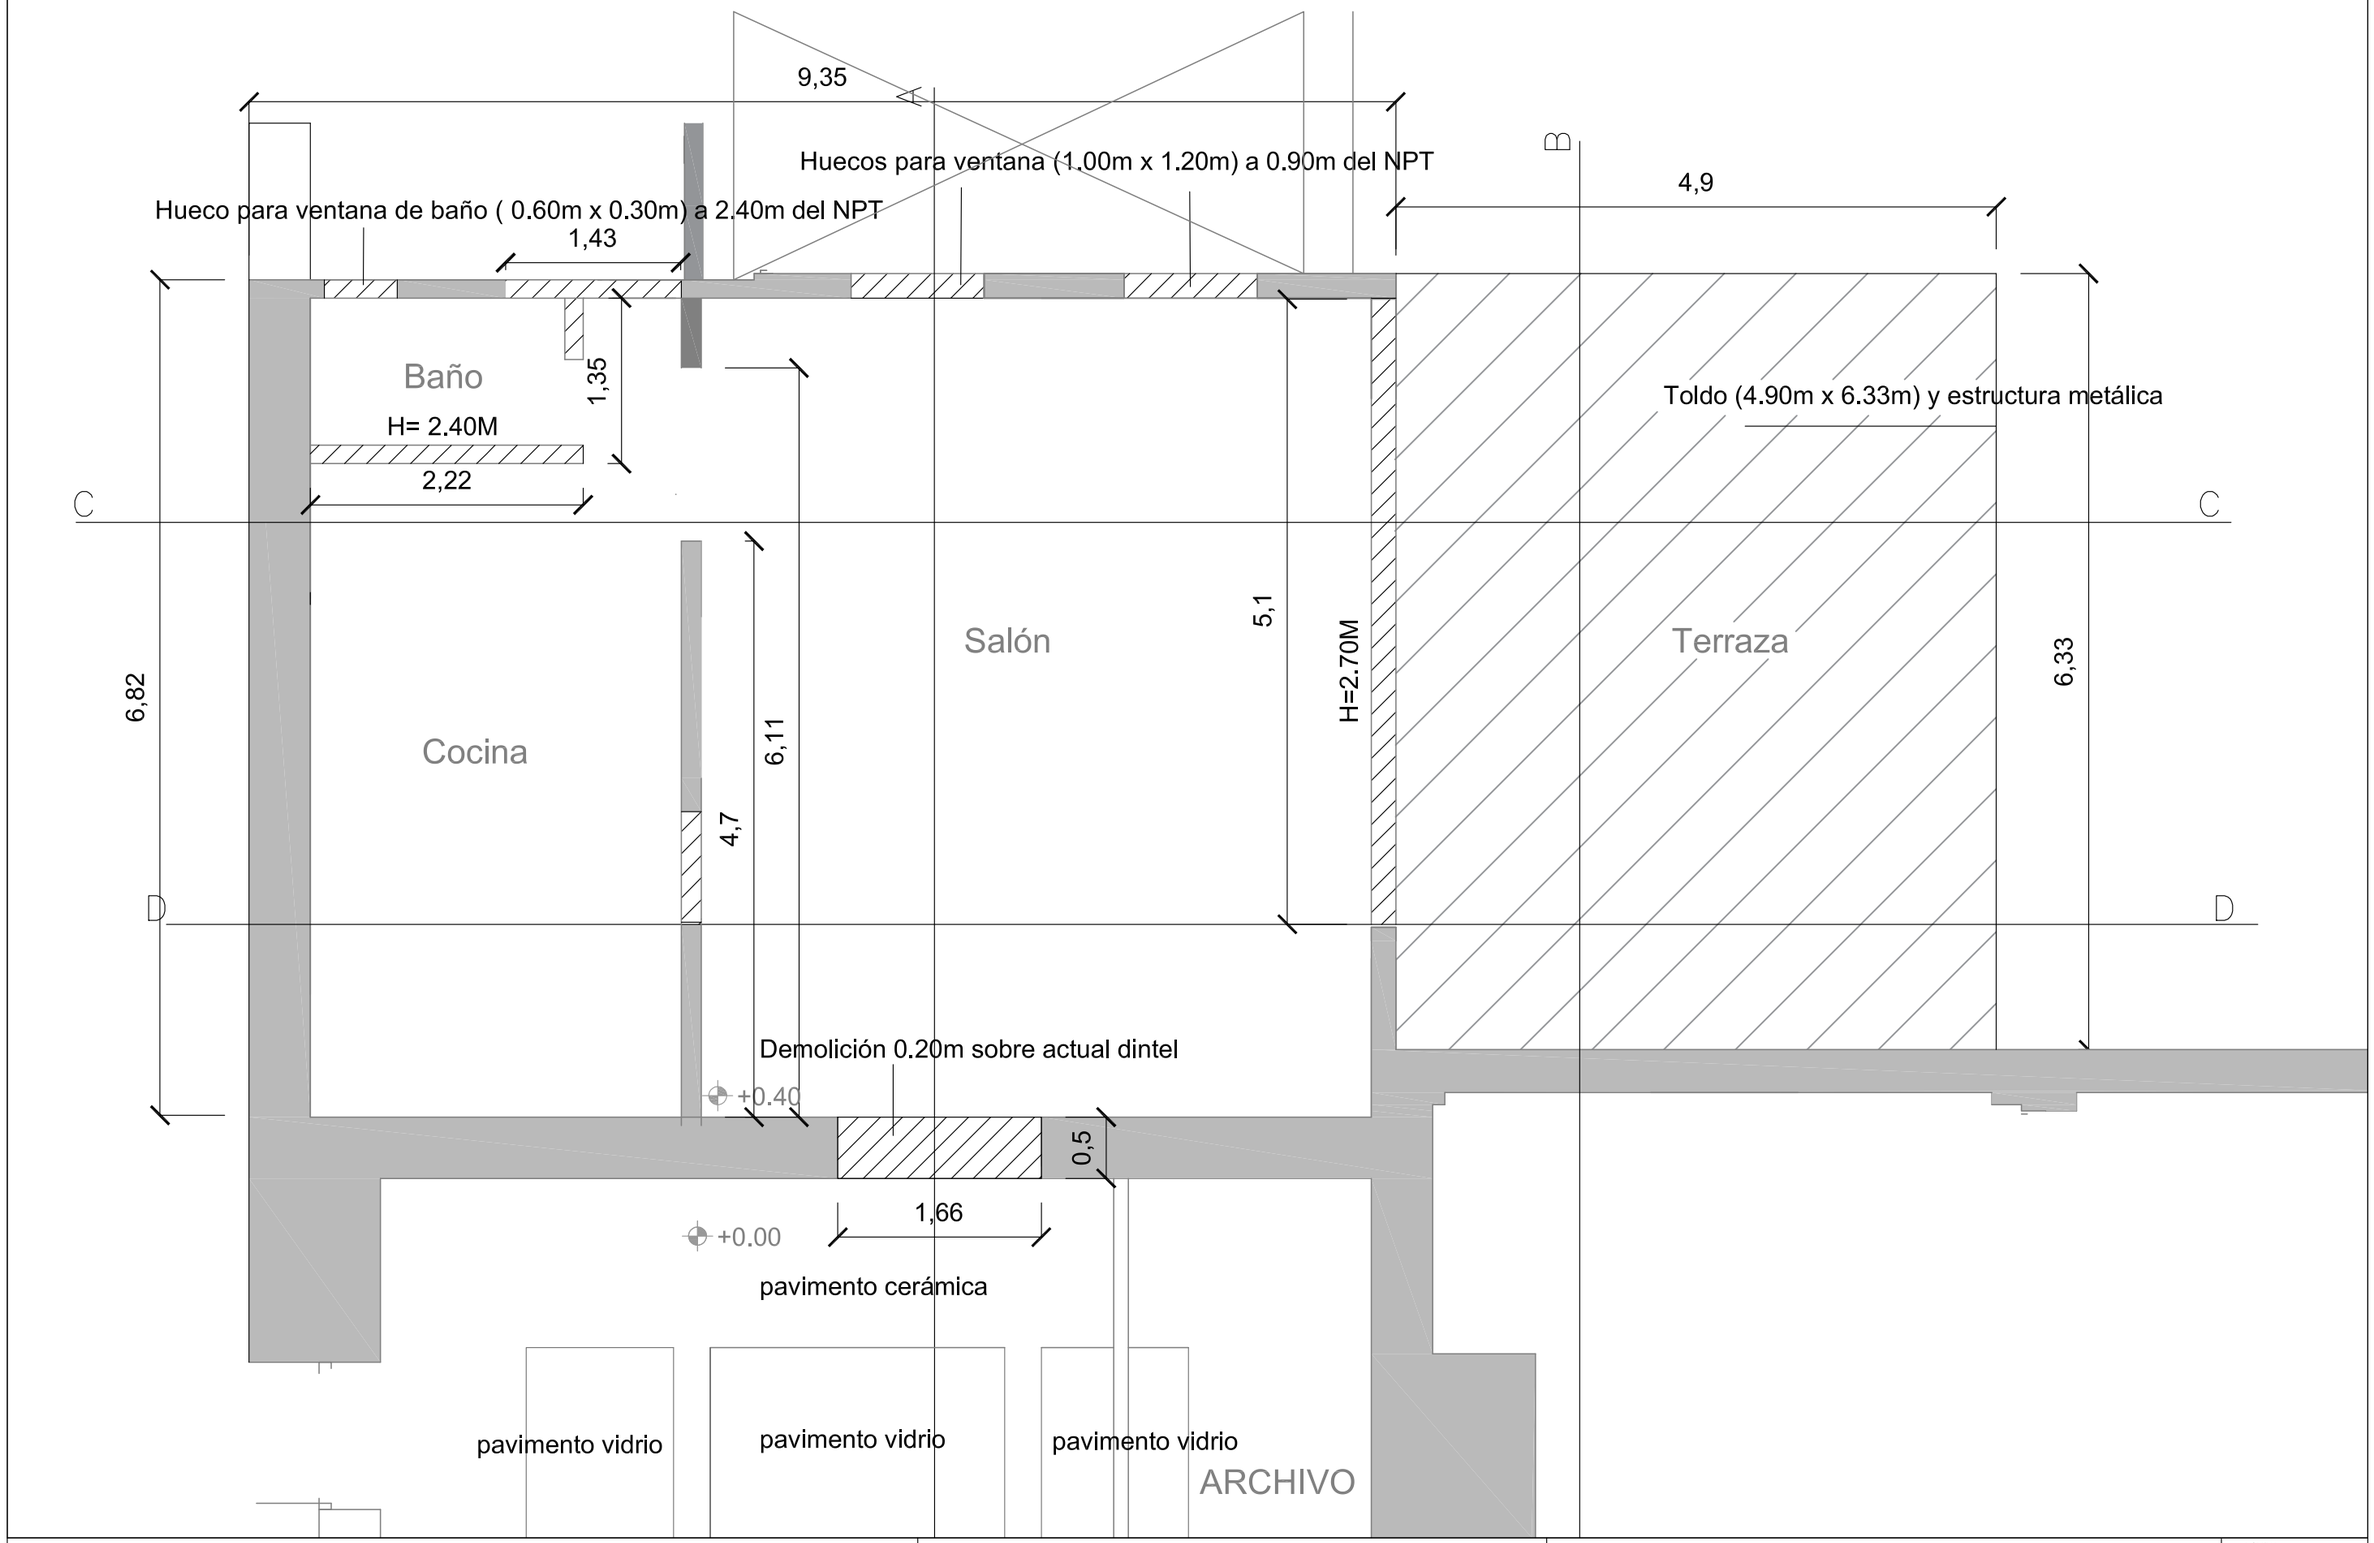

Ministerio de Vivienda y Ordenamiento Territorial

División Logística e Infraestructura
Departamento de Servicios Generales

Cantina y Comedor

Planta Demolición

LÁMINA: 11

FECHA: 8/2021

ESCALA: 1/50