



PLANTA BAJA

PLANO DE UBICACION


esc. 1:1000

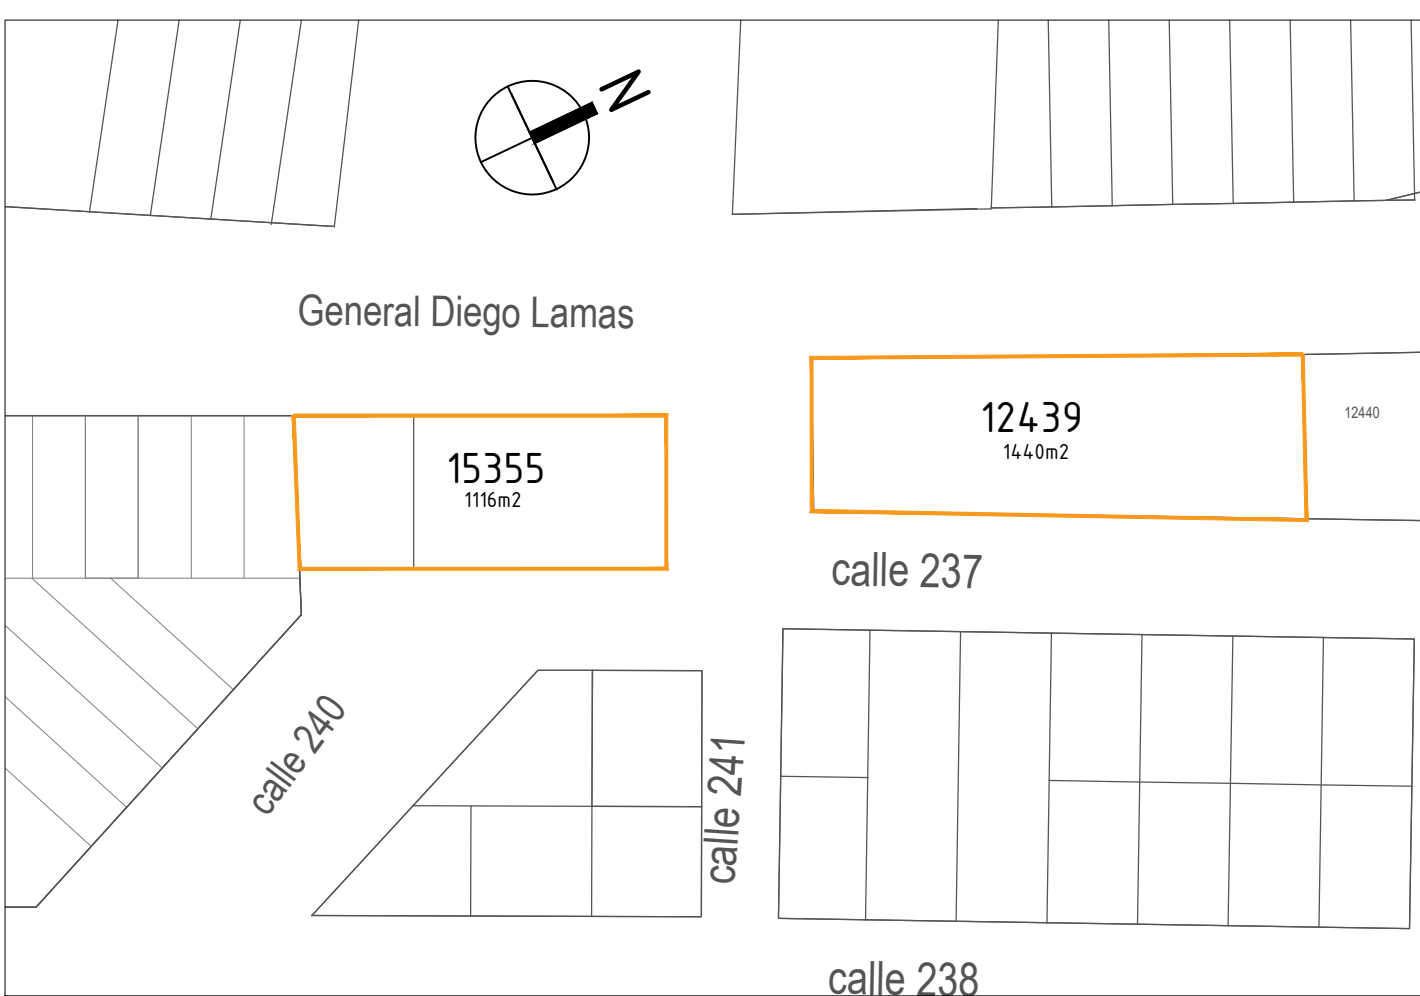

PROFUNDIDAD MINIMA PARA CONEXION A RED GENERAL

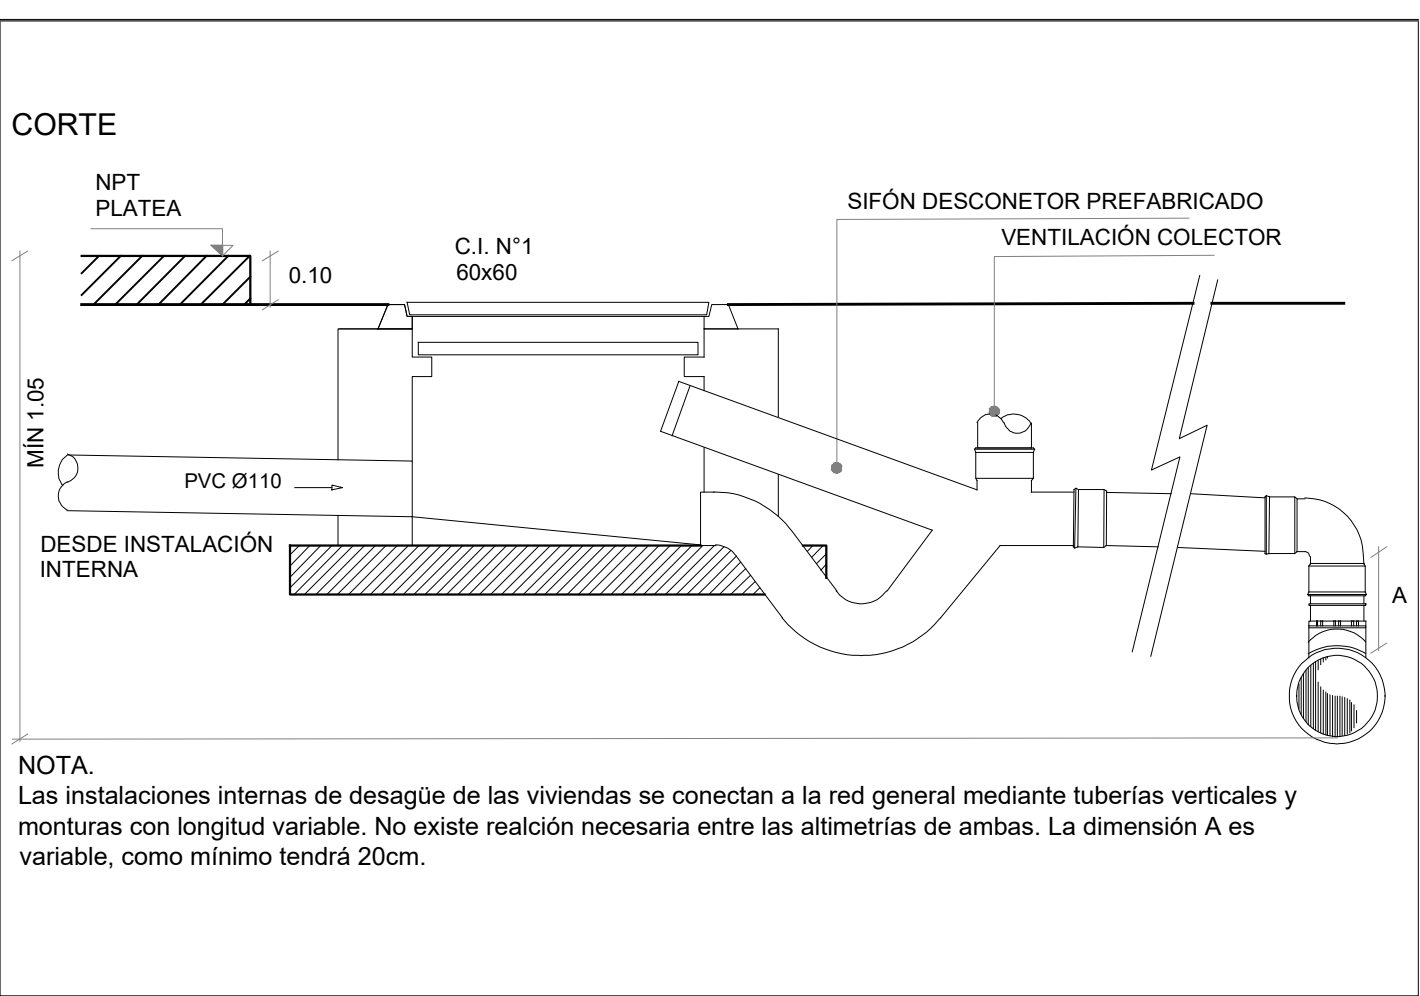

REFERENCIAS

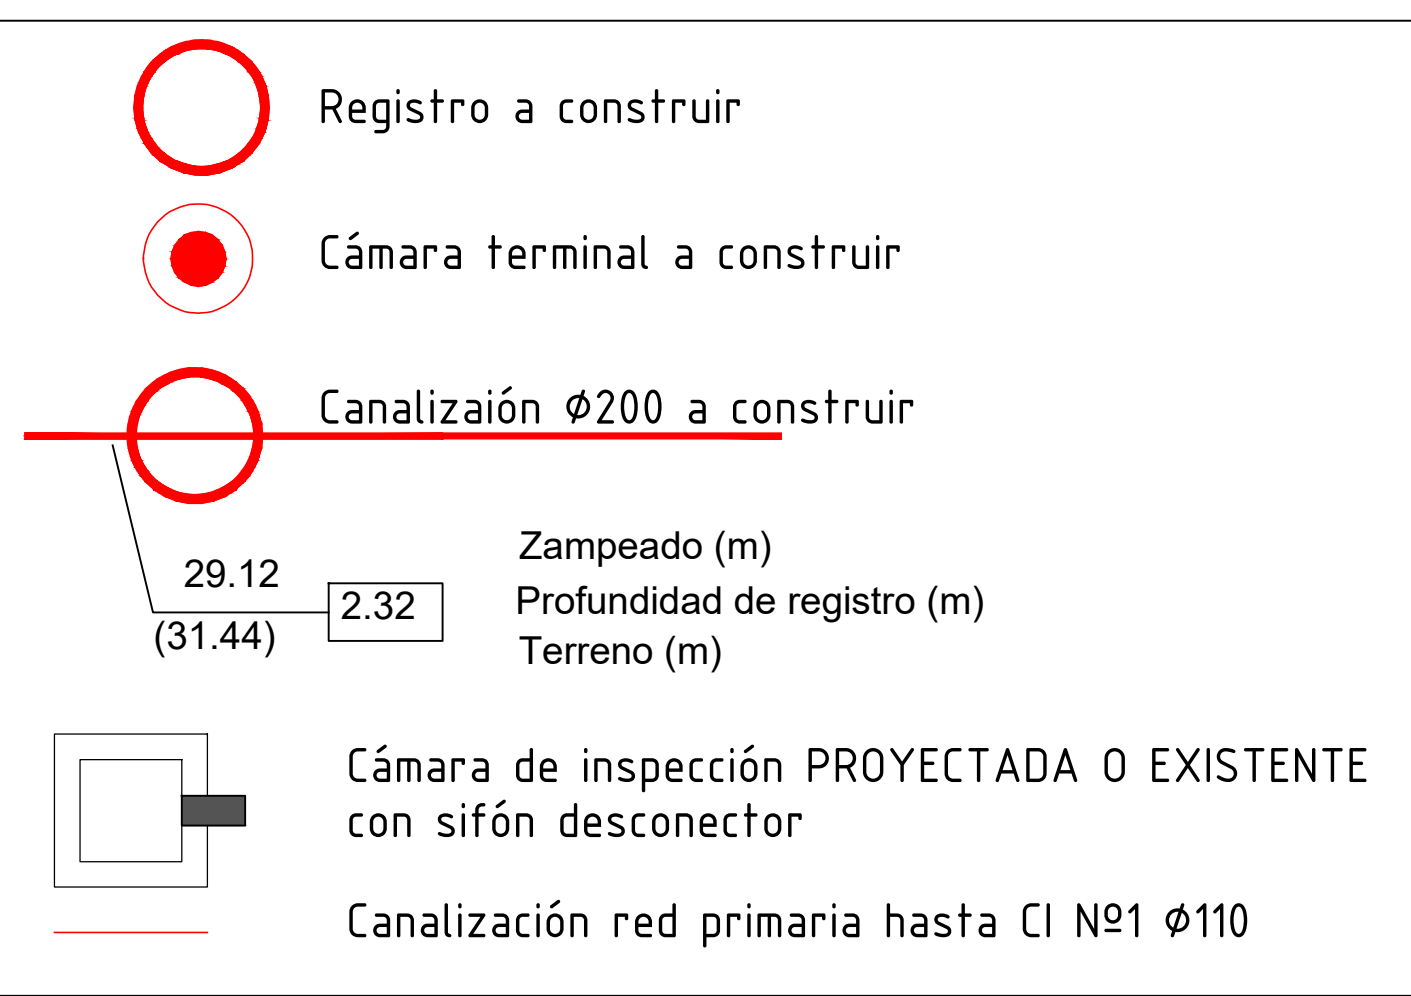

REFERENCIAS

