





ALZADO
escala 1/25

CORTE
escala 1/25

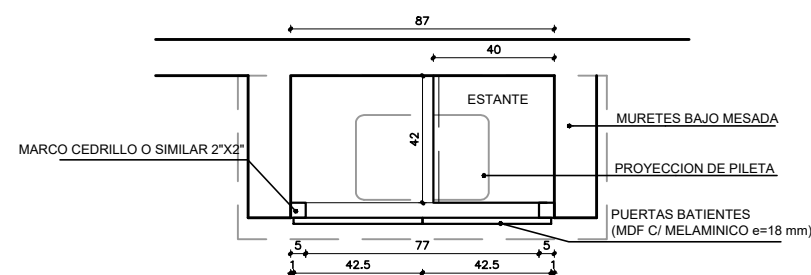

PLANTA
escala 1/25

RECTIFICAR MEDIDAS EN OBRA

 <p>Ministerio de Vivienda y Ordenamiento Territorial</p> <p>Que los más infelices sean los más privilegiados" Gral. José Gervasio Artigas</p>	 <p>JUNTOS Integración Socio-Habitacional</p>	 <p>ENTRE TODOS CONSTRUYENDO COMUNITARIO SISTEMA PÚBLICO DE VIVIENDA</p>	OBRA B°ANDRESITO.G4		RUBRO CARPINTERÍA	MARCOS CEDRILLO.O.SIMIL	AREA DE INTERVENCIÓN ANDRESITO.G4.SALTO	LAMINA C001
			CANTIDAD 22		PADRON 35.807	PLANO MUEBLE.BAJO.MESADA	PUERTAS Y ESTANTES MDF.C/MELAMÍNICO18MM	
							FECHA 16/06/2022	
							ESCALA 1/25	