



ALBAÑILERIA - FACHADA POSTERIOR_3D

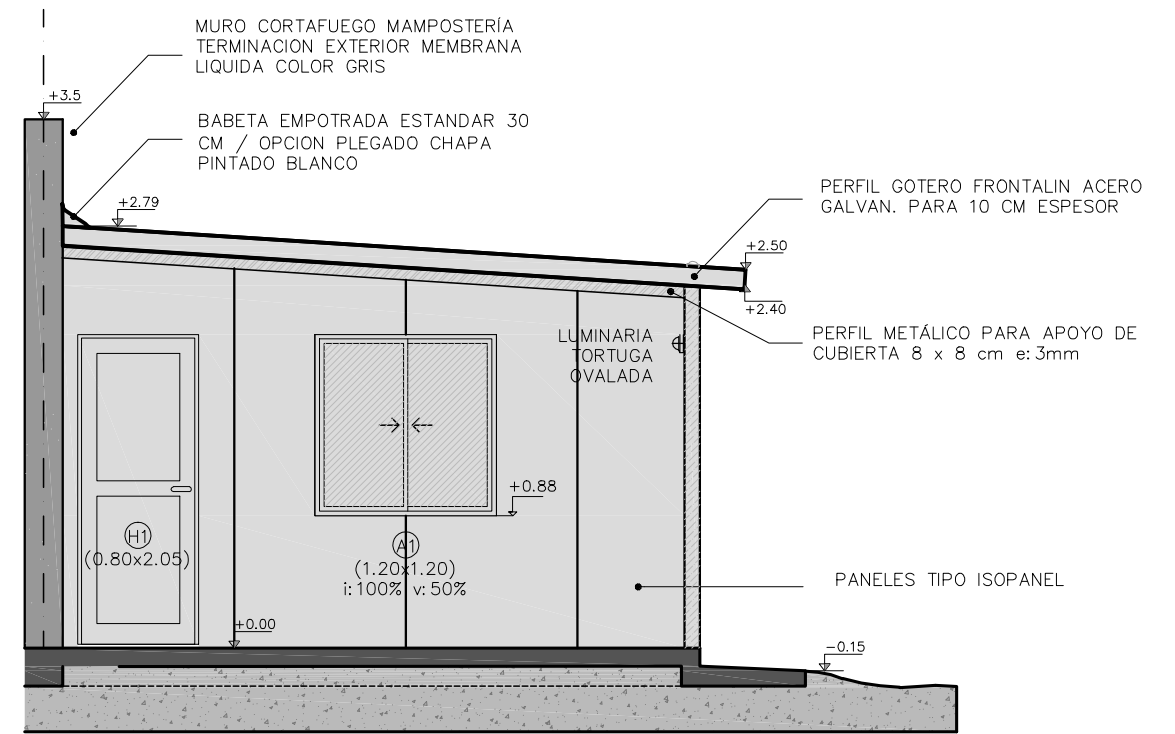

ALBAÑILERIA - FACHADA FRENTE 3D

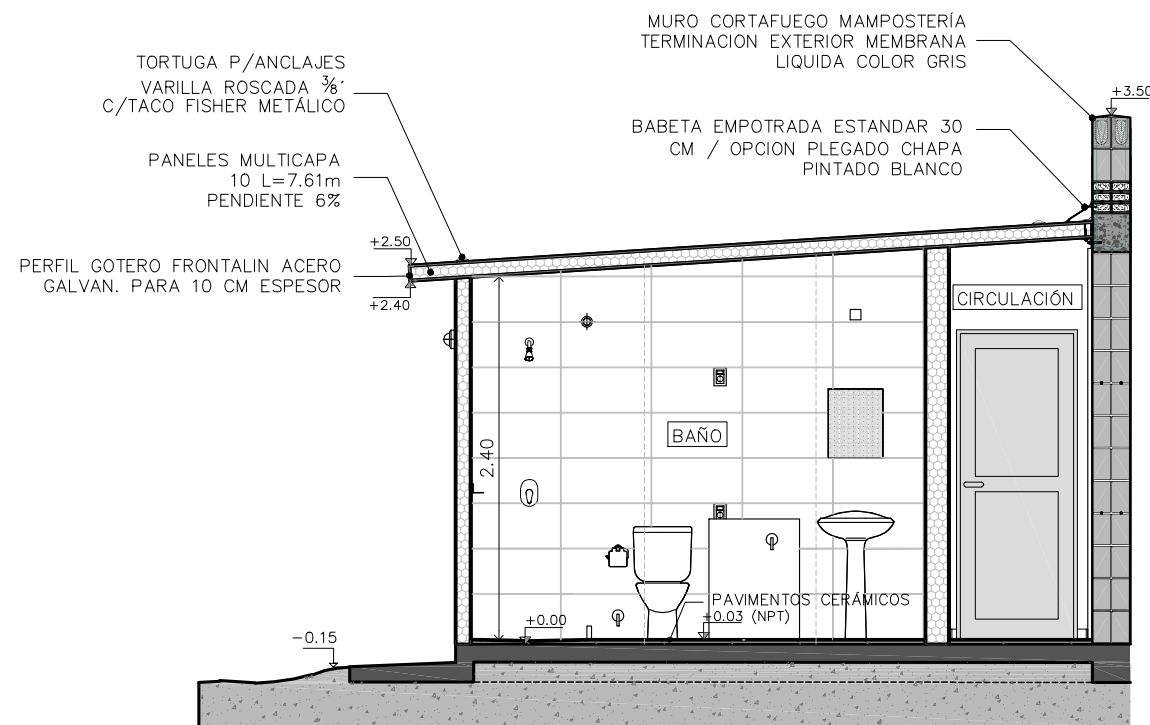

ALBAÑILERIA - CORTE BB_3D

 Ministerio de Vivienda y Ordenamiento Territorial		JUNTOS Plan de Integración Socio-Habitacional	ENTRE TODOS  SISTEMA PÚBLICO DE VIVIENDA
<i>"Que los más infelices sean los más privilegiados" Gral. José Gervasio Artigas</i>			
MOTIVO	OBRA_NUEVA		PADRÓN - RURAL 3067
DESTINO	VIVIENDAS_UNIFAMILIARES		MANZANA/SOLAR
PROPIETARIO	JUNTOS_MVOT		SECCION JUDICIAL
LÁMINA	CONTENIDO		AREA DEL PREDIO (m2) 4.600
A-03	FACHADAS- CORTE B-B		ESCALA 1/50
	TIPOLOGÍA 3D - 65m ²		FECHA JUNIO_2022