



ALBAÑILERIA - FACHADA POSTERIOR_2D

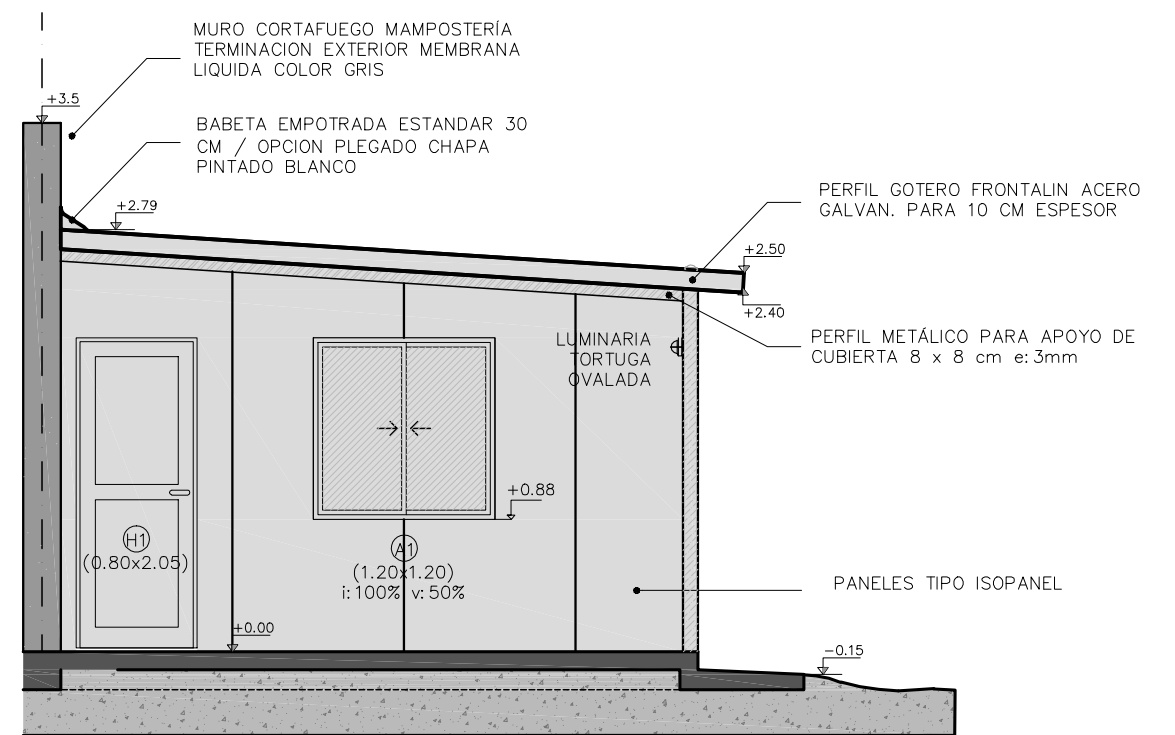

ALBAÑILERIA - FACHADA FRENTE 2D

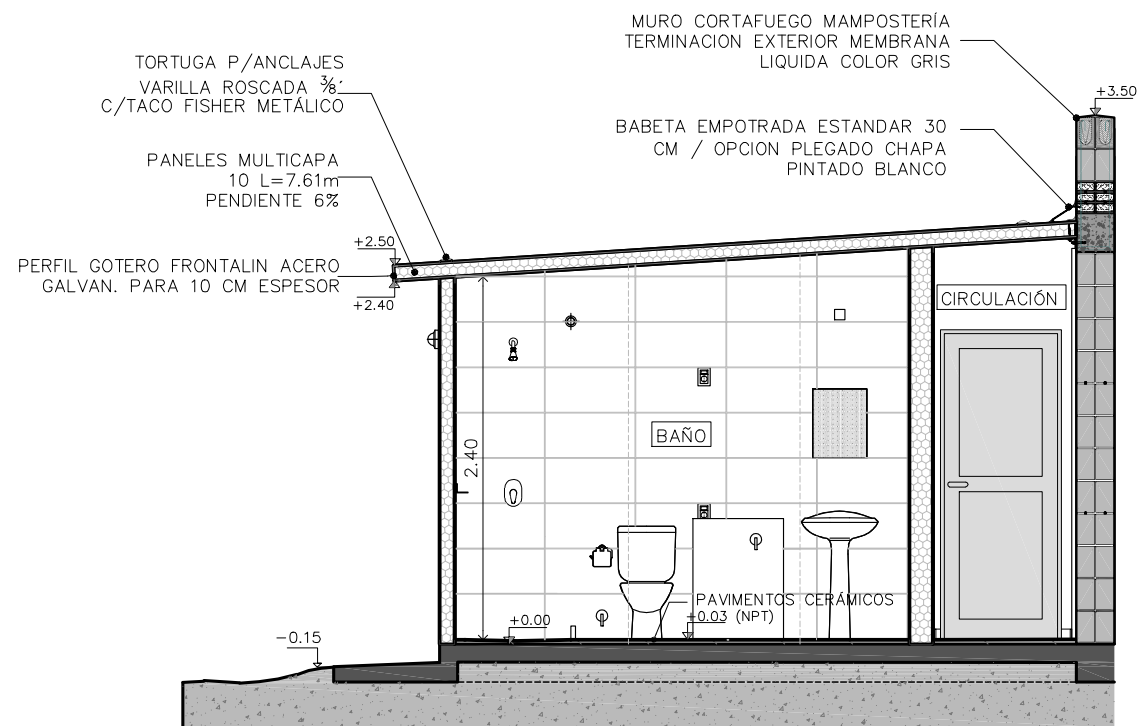

ALBAÑILERIA - CORTE BB_2D

 Ministerio de Vivienda y Ordenamiento Territorial		 JUNTOS Plan de Integración Socio-Habitacional	 ENTRE TODOS SISTEMA PÚBLICO DE VIVIENDA
<i>"Que los más infelices sean los más privilegiados" Gral. José Gervasio Artigas</i>			
MOTIVO	OBRA_NUEVA		PADRÓN - RURAL 3067
DESTINO	VIVIENDAS_UNIFAMILIARES		MANZANA/SOLAR
PROPIETARIO	JUNTOS_MVOT		SECCION JUDICIAL
LÁMINA	CONTENIDO		AREA DEL PREDIO (m2) 4.600
A-03	FACHADAS- CORTE B-B		ESCALA 1/50
	TIPOLOGÍA 2D - 56m ²		FECHA JUNIO_2022