



ALBAÑILERIA - FACHADA LATERAL_2D

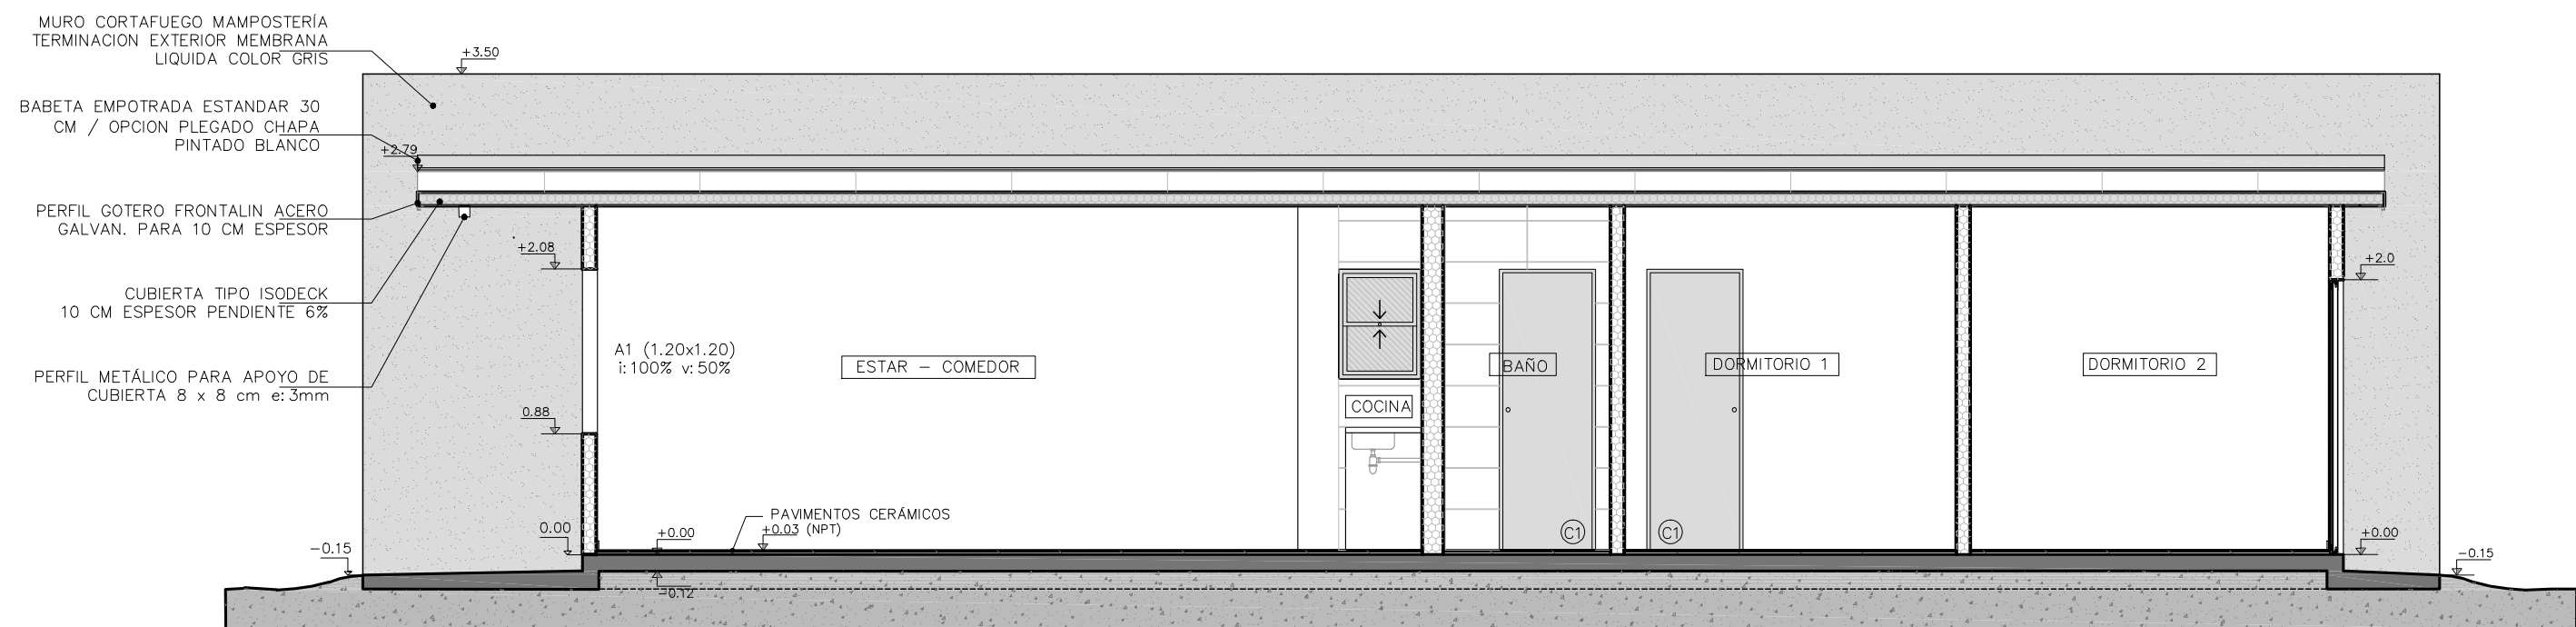

ALBAÑILERIA - CORTE AA_2D

 Ministerio de Vivienda y Ordenamiento Territorial		JUNTOS Plan de Integración Socio-Habitacional		 ENTRE TODOS <i>conviviendo con todos</i> SISTEMA PÚBLICO DE VIVIENDA	
<i>"Que los más infelices sean los más privilegiados" Gral. José Gervasio Artigas</i>					
MOTIVO		OBRA_NUEVA		PADRÓN - RURAL 3067	
DESTINO		VIVIENDAS_UNIFAMILIARES		MANZANA/SOLAR	
PROPIETARIO		JUNTOS_MVOT		SECCION JUDICIAL	
				AREA DEL PREDIO (m2) 4.600	
LÁMINA	CONTENIDO		ESCALA		
A-04	FACHADA- CORTE A-A		1/50		
	TIPOLOGÍA 2D - 56m²		FECHA		
			JUNIO_2022		